



SIVU d'Assainissement de la Haute Meurthe

Plan du réseau d'assainissement deFraize (88230)  
Planche 1

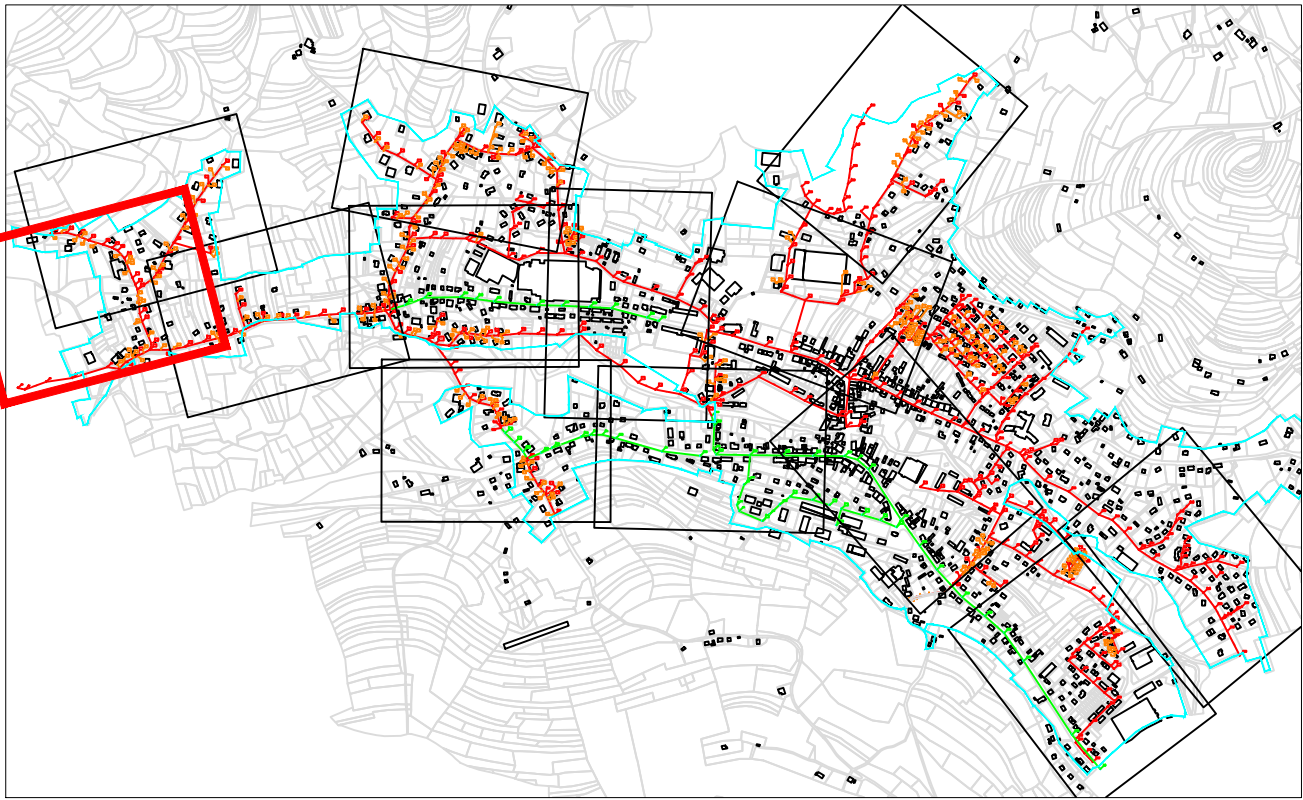


Etabli par C détect		Echelle 500
Indice	Date	Modification
1	26/06/2019	Plan initial

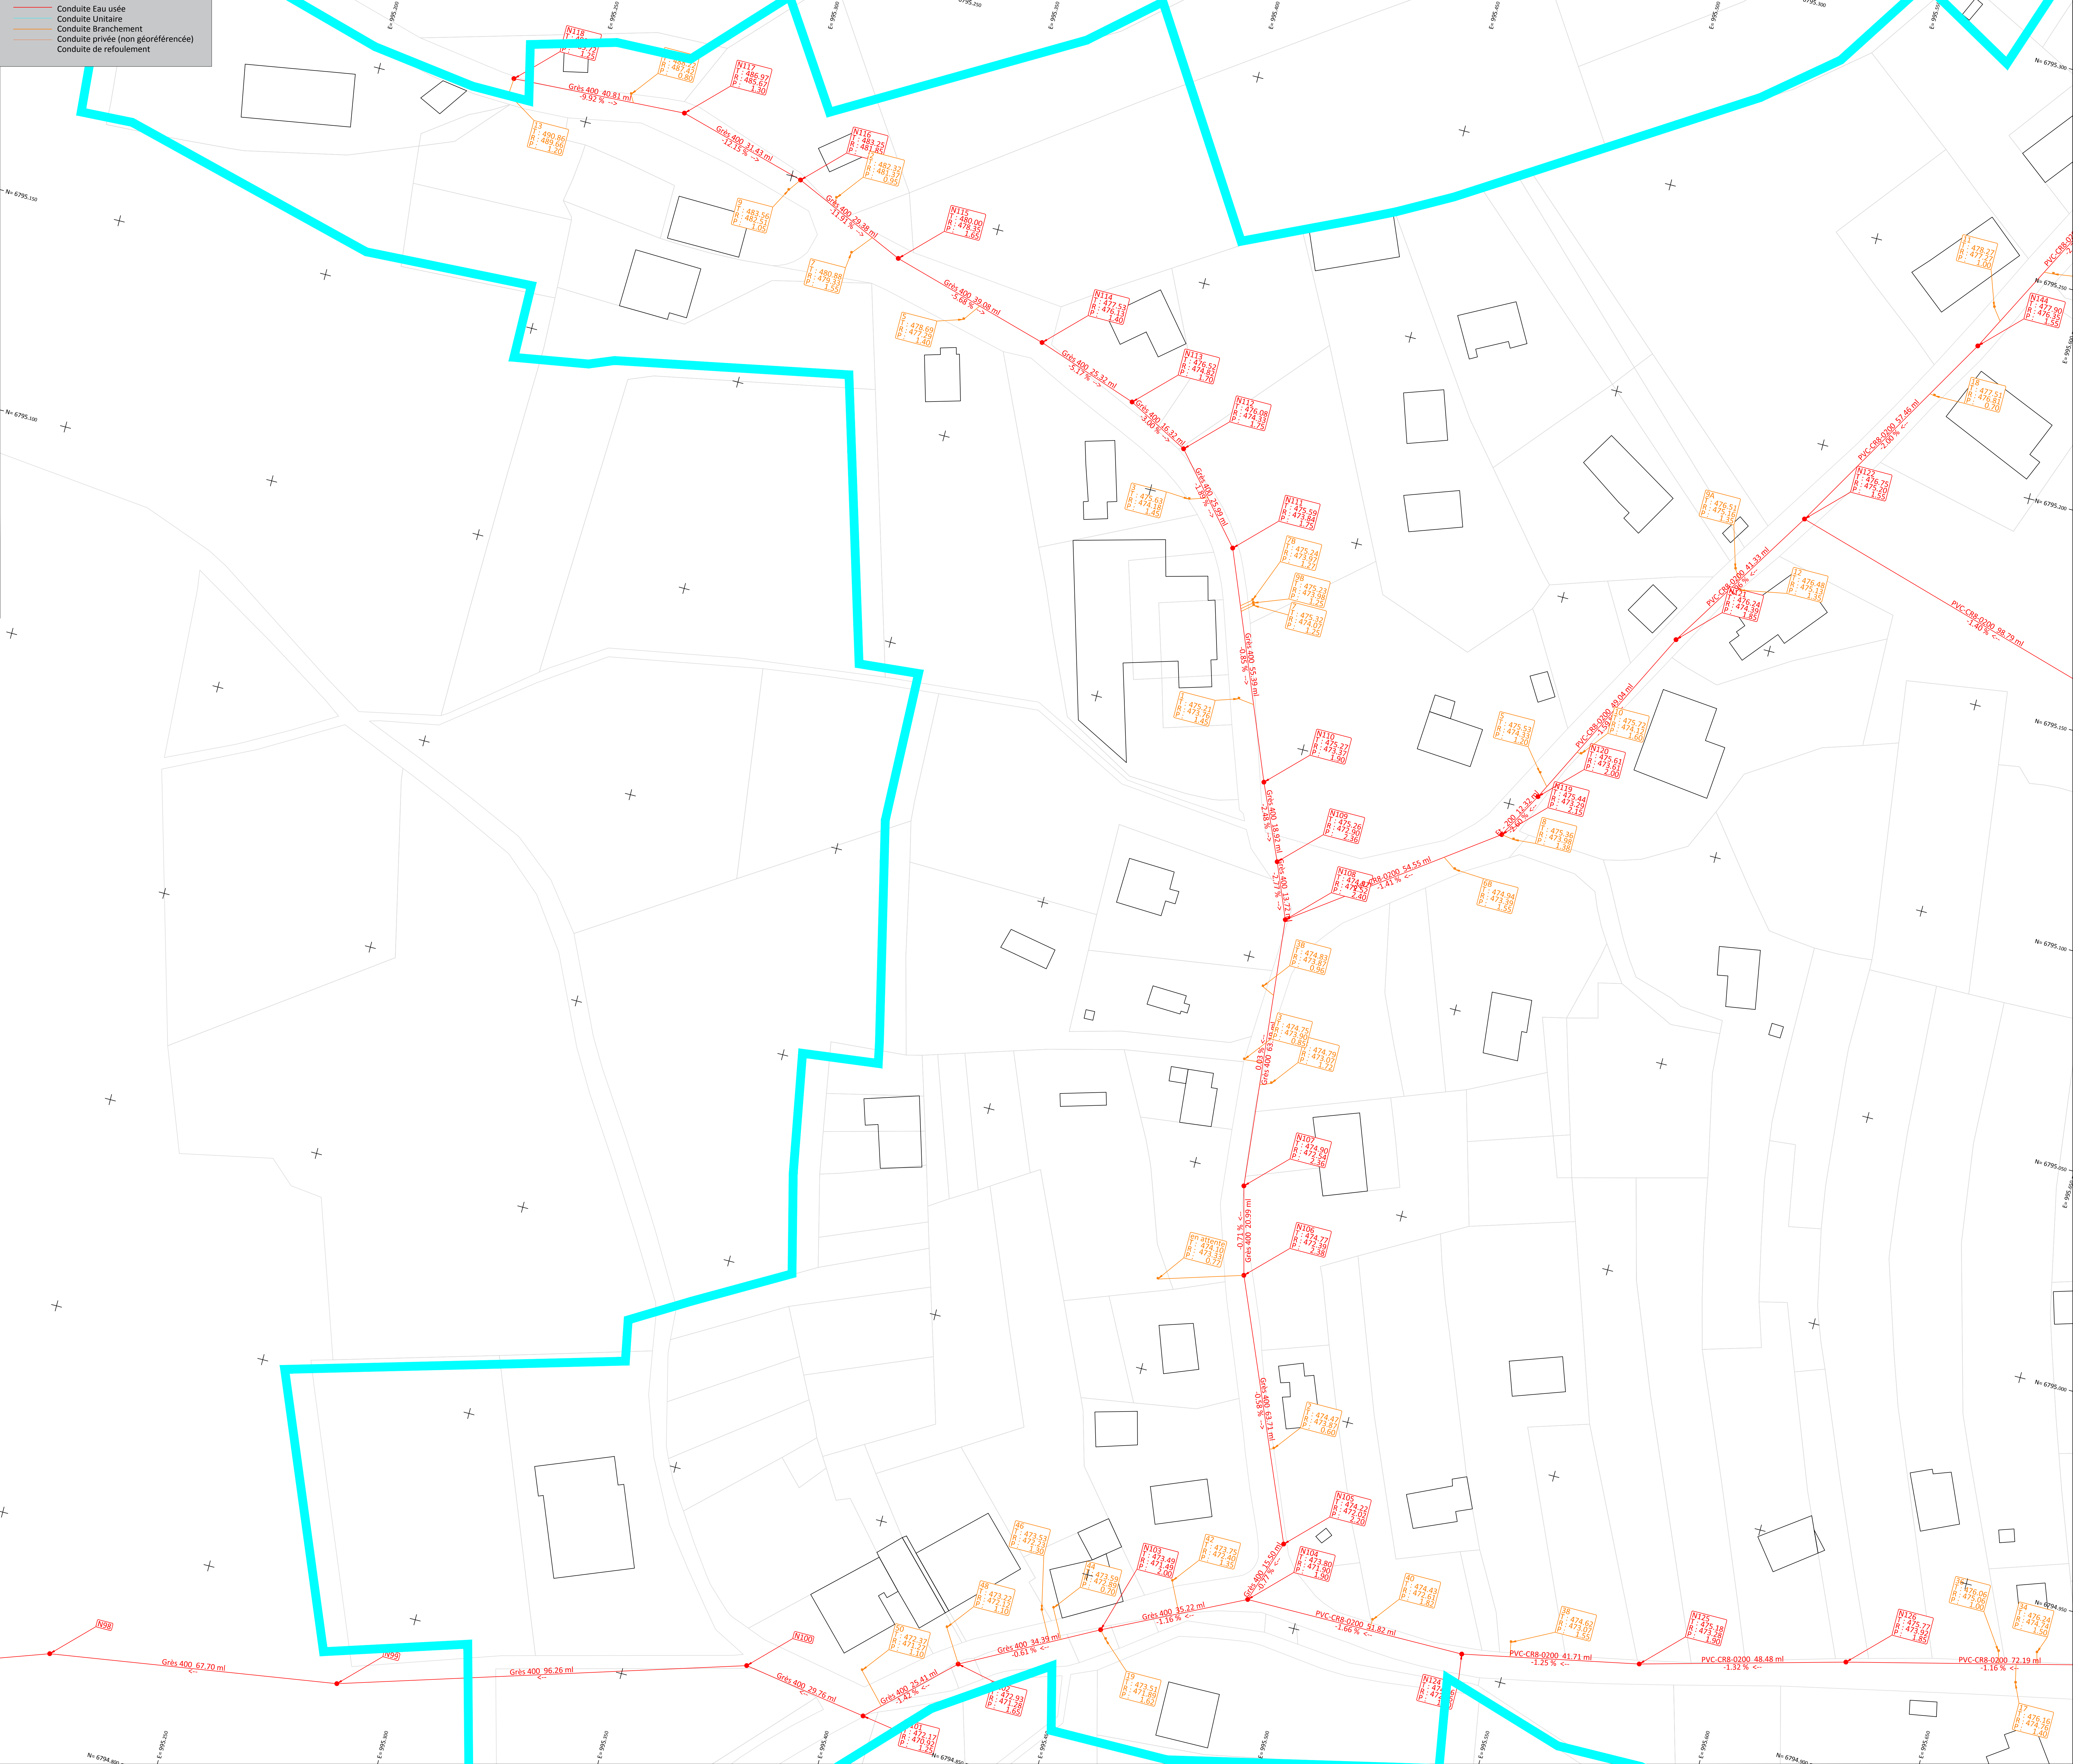




Plan du réseau d'assainissement de Fraize (88230)  
Planche 2

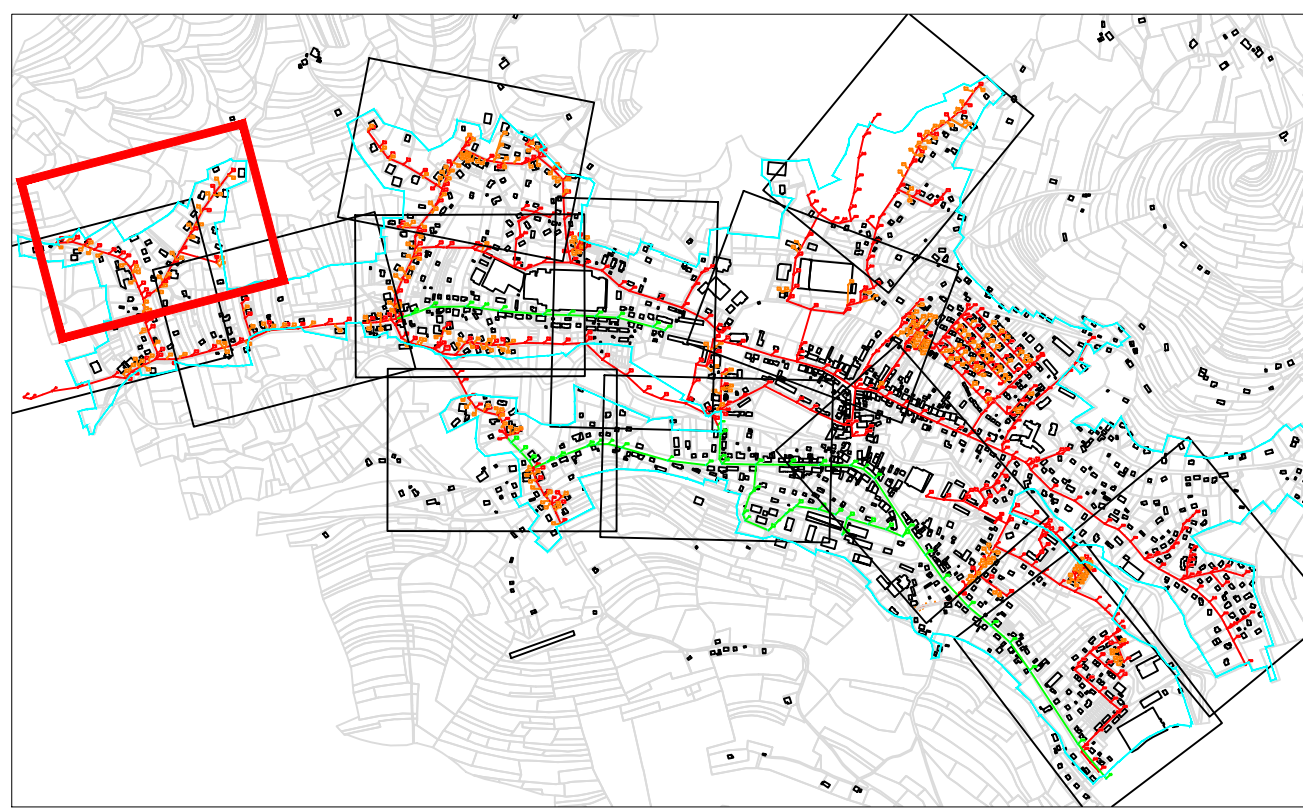


Etabli par C détect		Echelle $\frac{1}{500}$
Indice	Date	Modification
1	26/06/2019	Plan initial

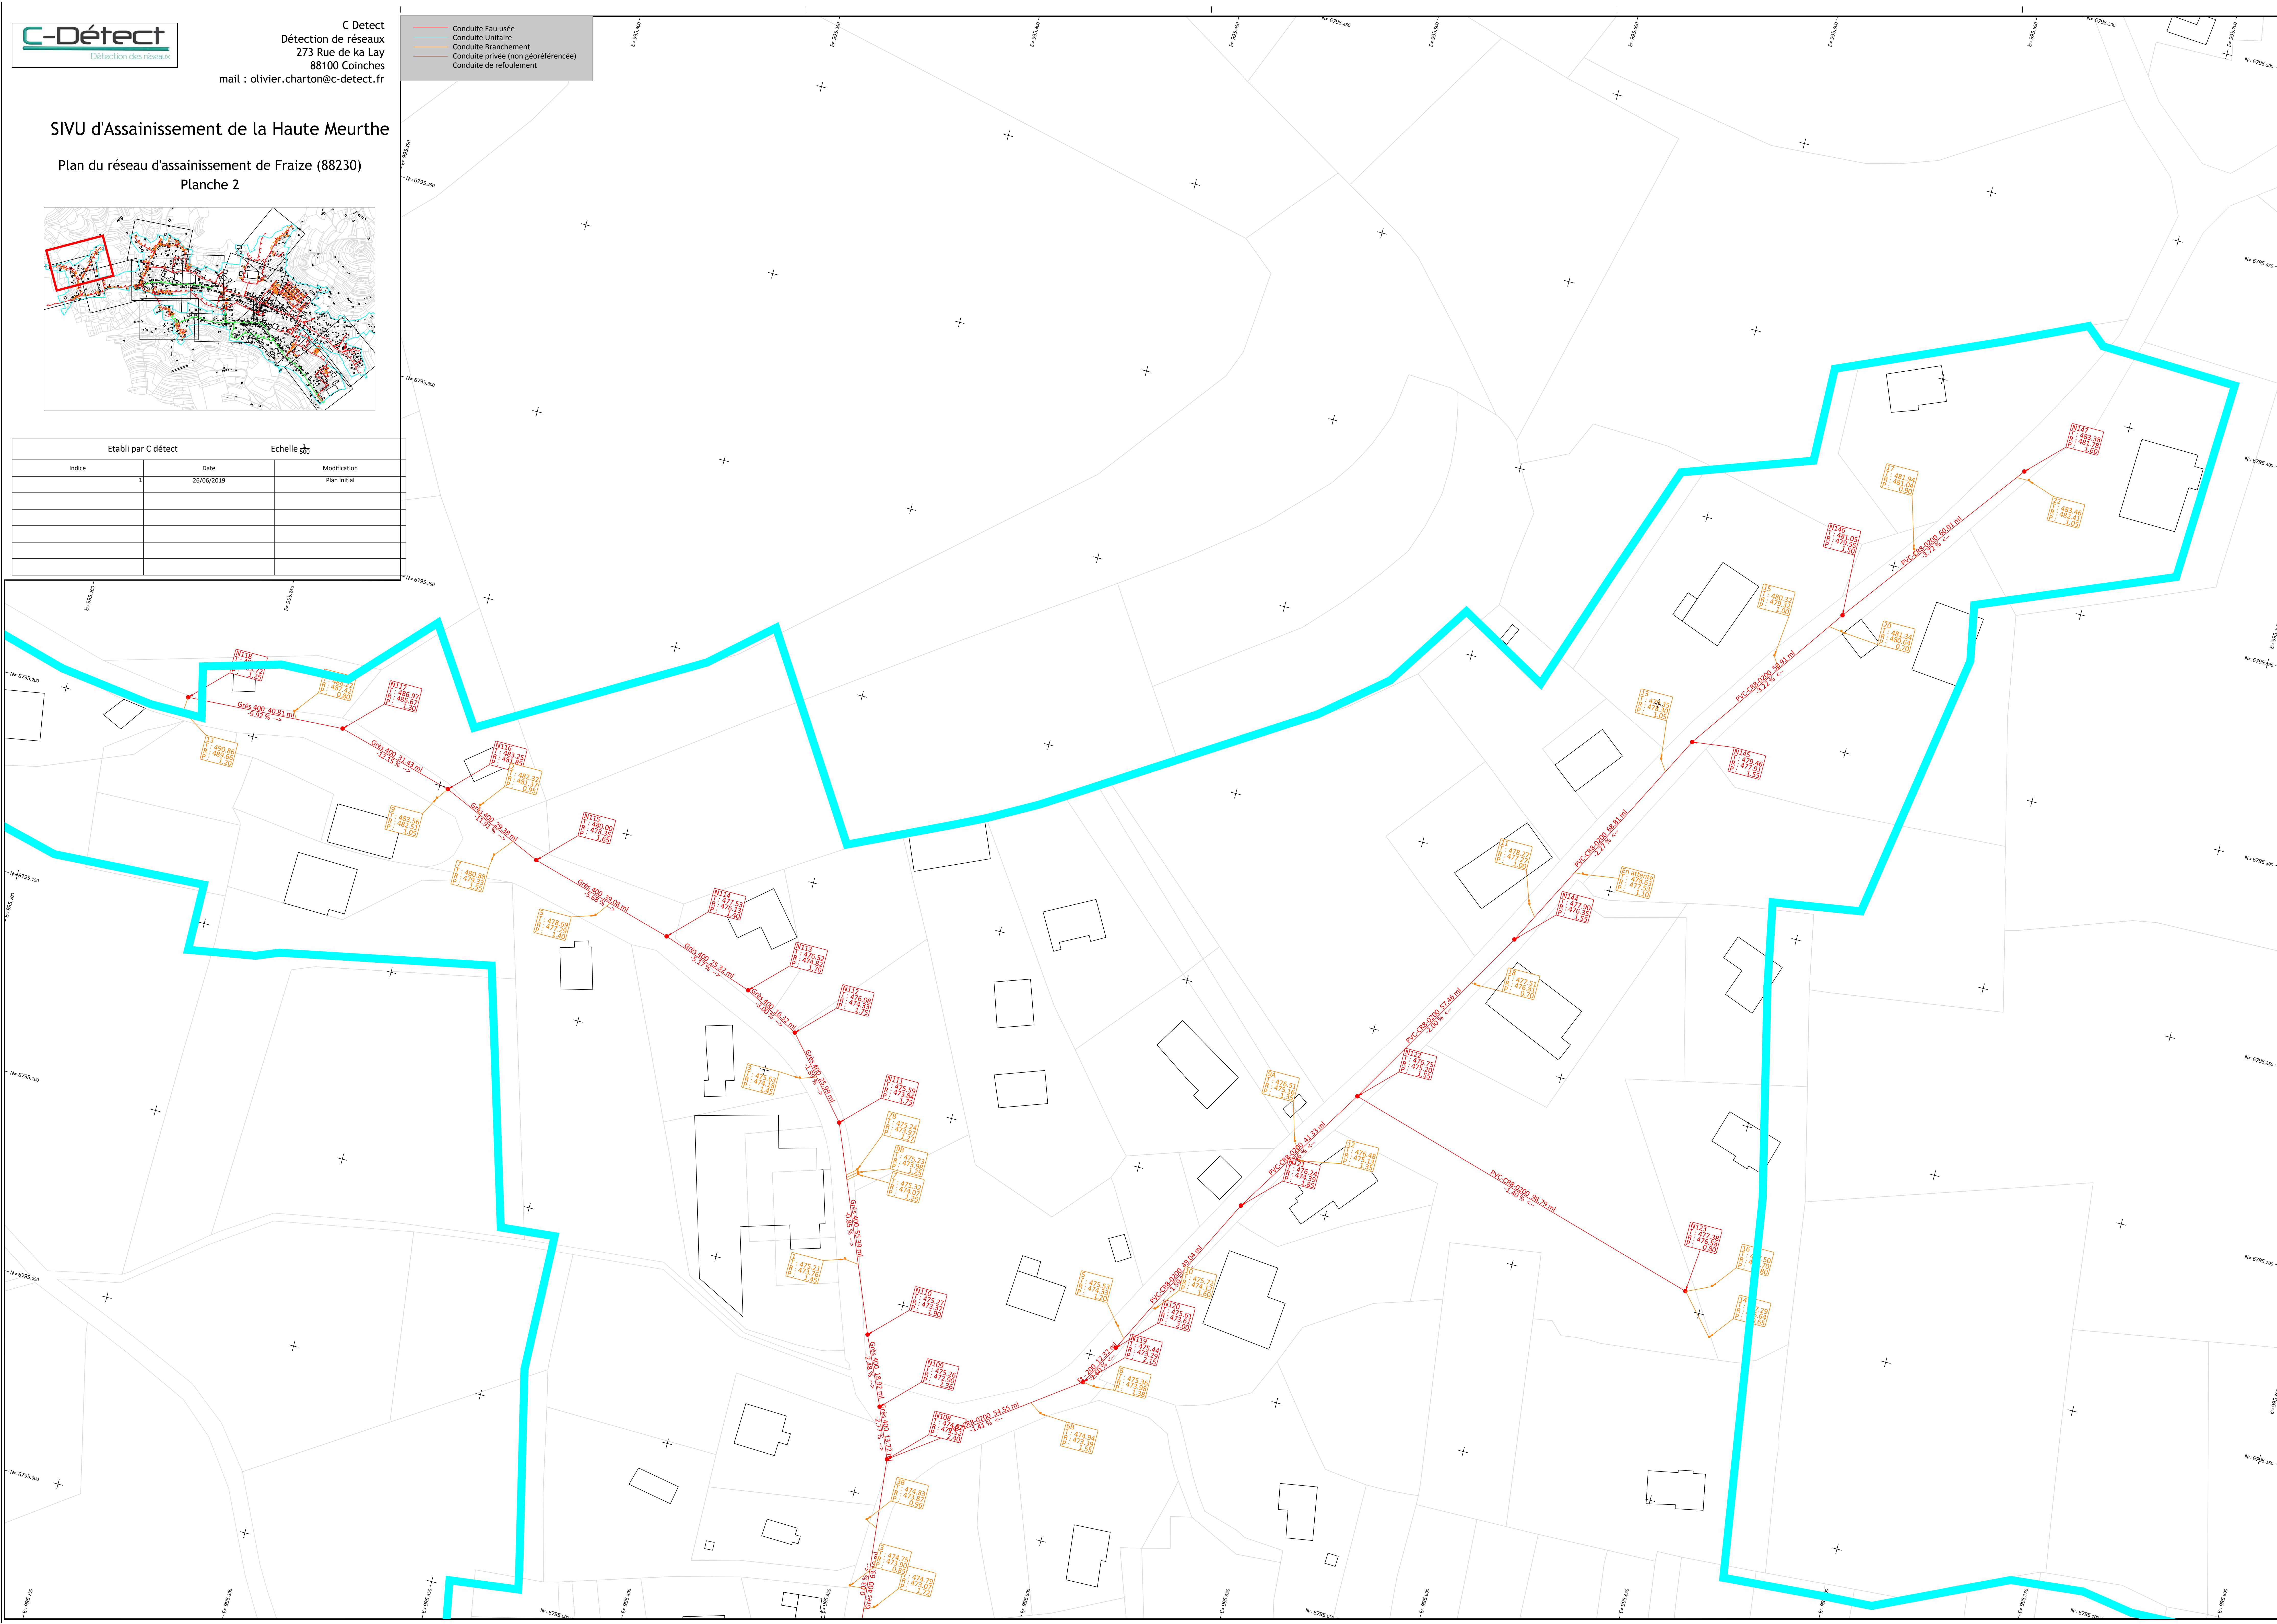




## SIVU d'Assainissement de la Haute Meurthe

### Plan du réseau d'assainissement deFraize (88230) Planche 3

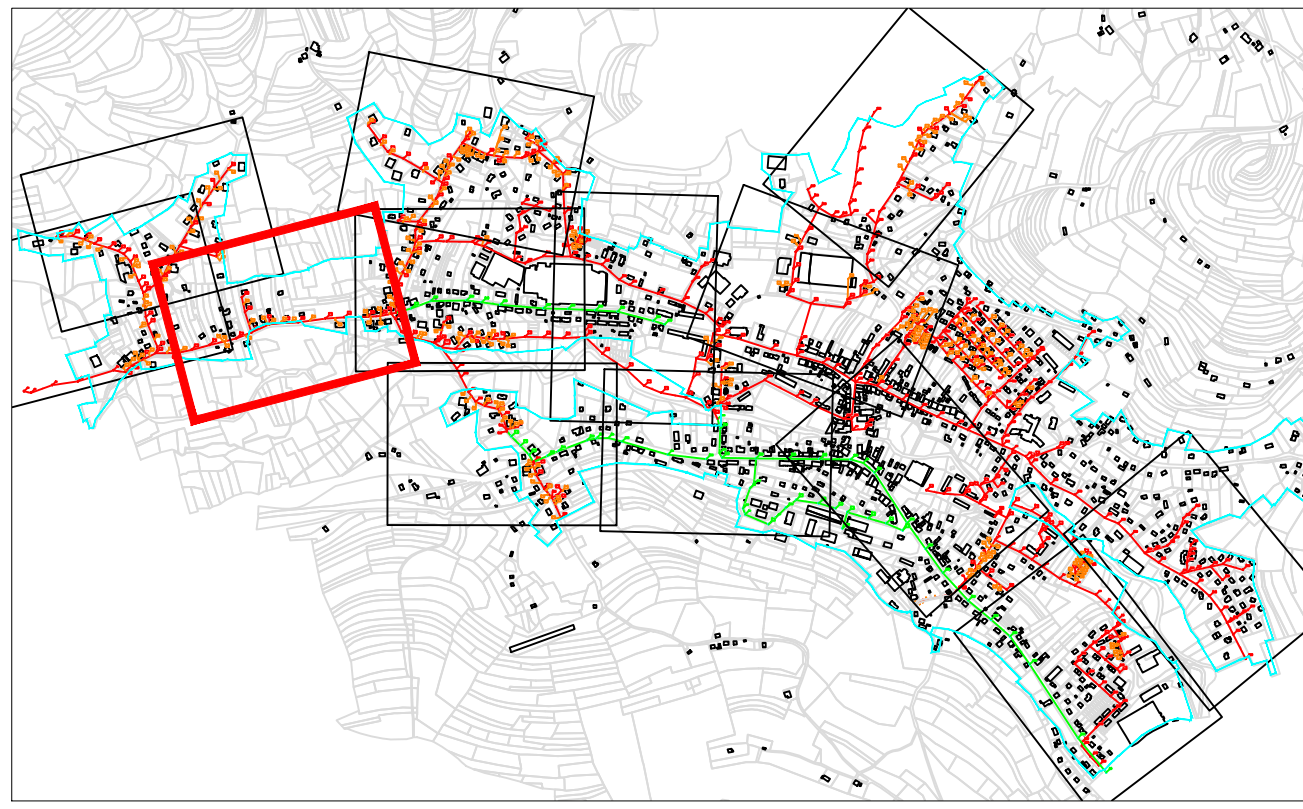

Etabli par C détect		Echelle 1/500
Indice	Date	Modification
1	26/06/2019	Plan initial


- Conduite Eau usée
- Conduite Unitaire
- Conduite Branchement
- Conduite privée (non géoréférencée)
- Conduite de refoulement

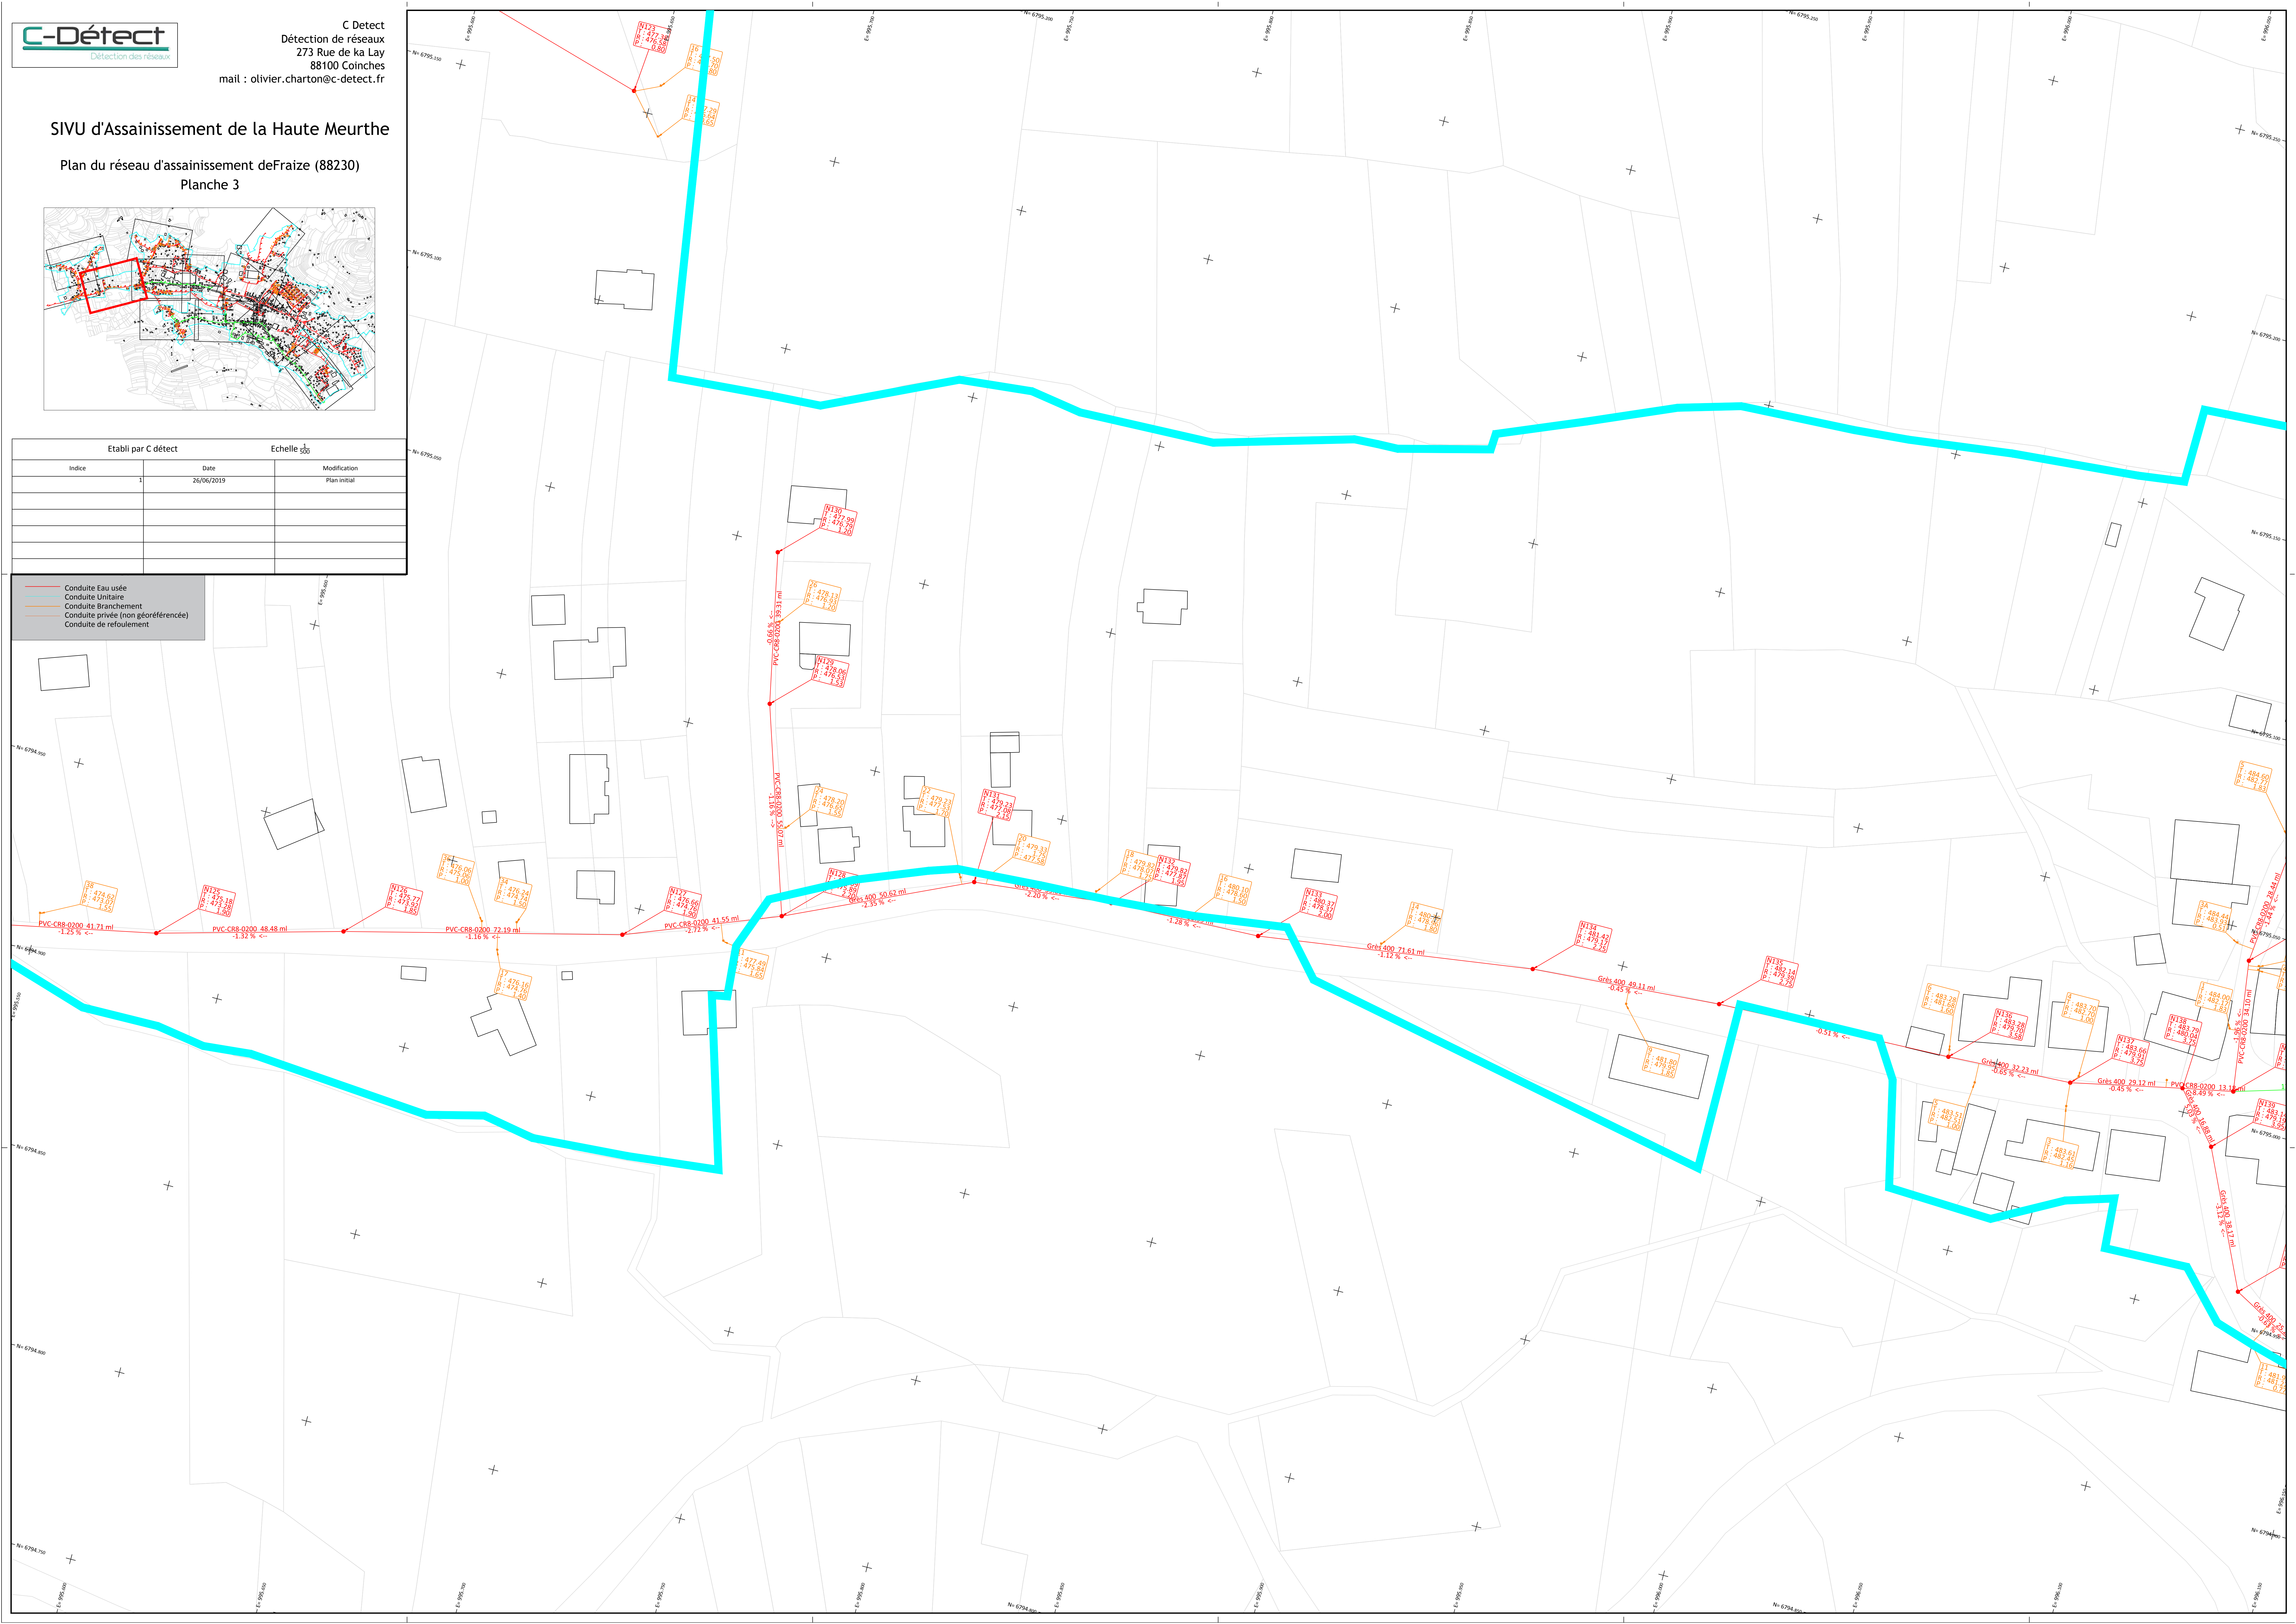




## SIVU d'Assainissement de la Haute Meurthe


### Plan du réseau d'assainissement de Fraize (88230) Planche 4

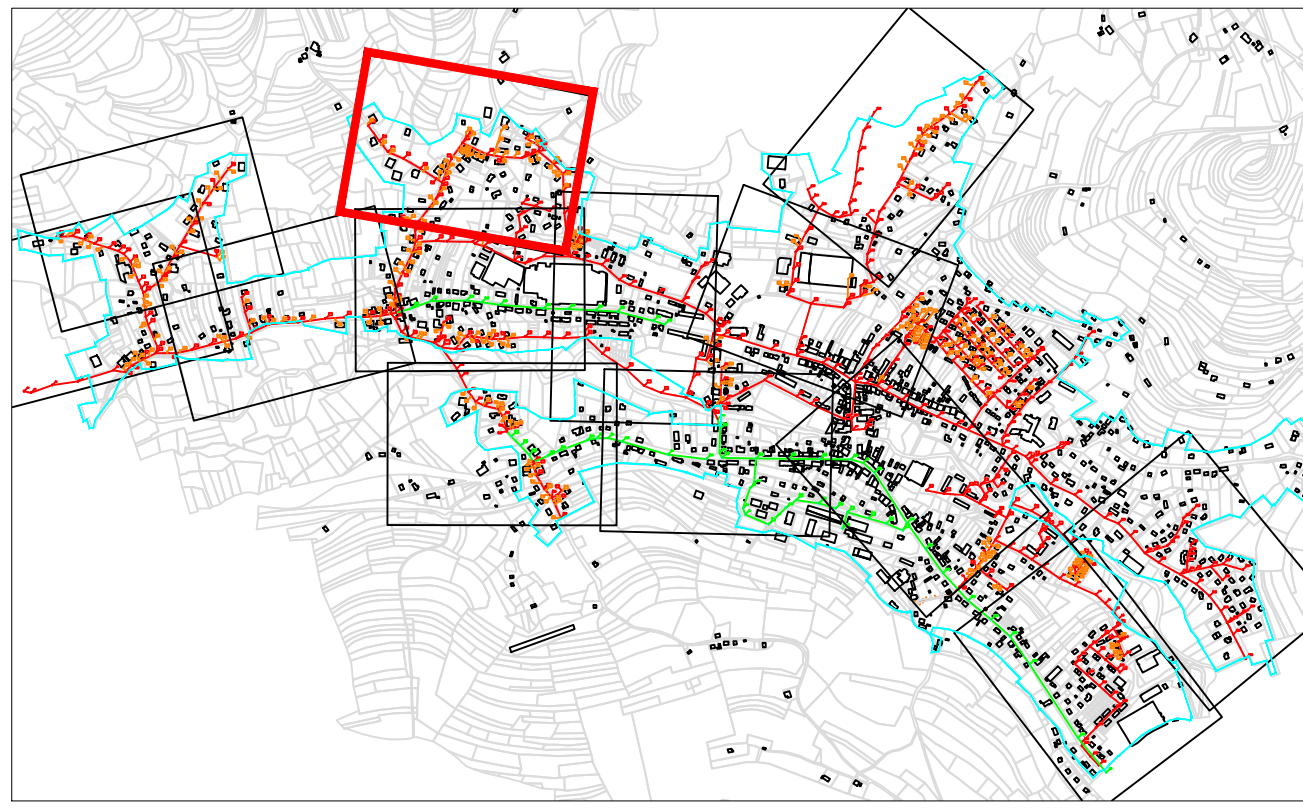

Etabli par C detect		Echelle $\frac{1}{500}$
Indice	Date	Modification
1	26/06/2019	Plan initial

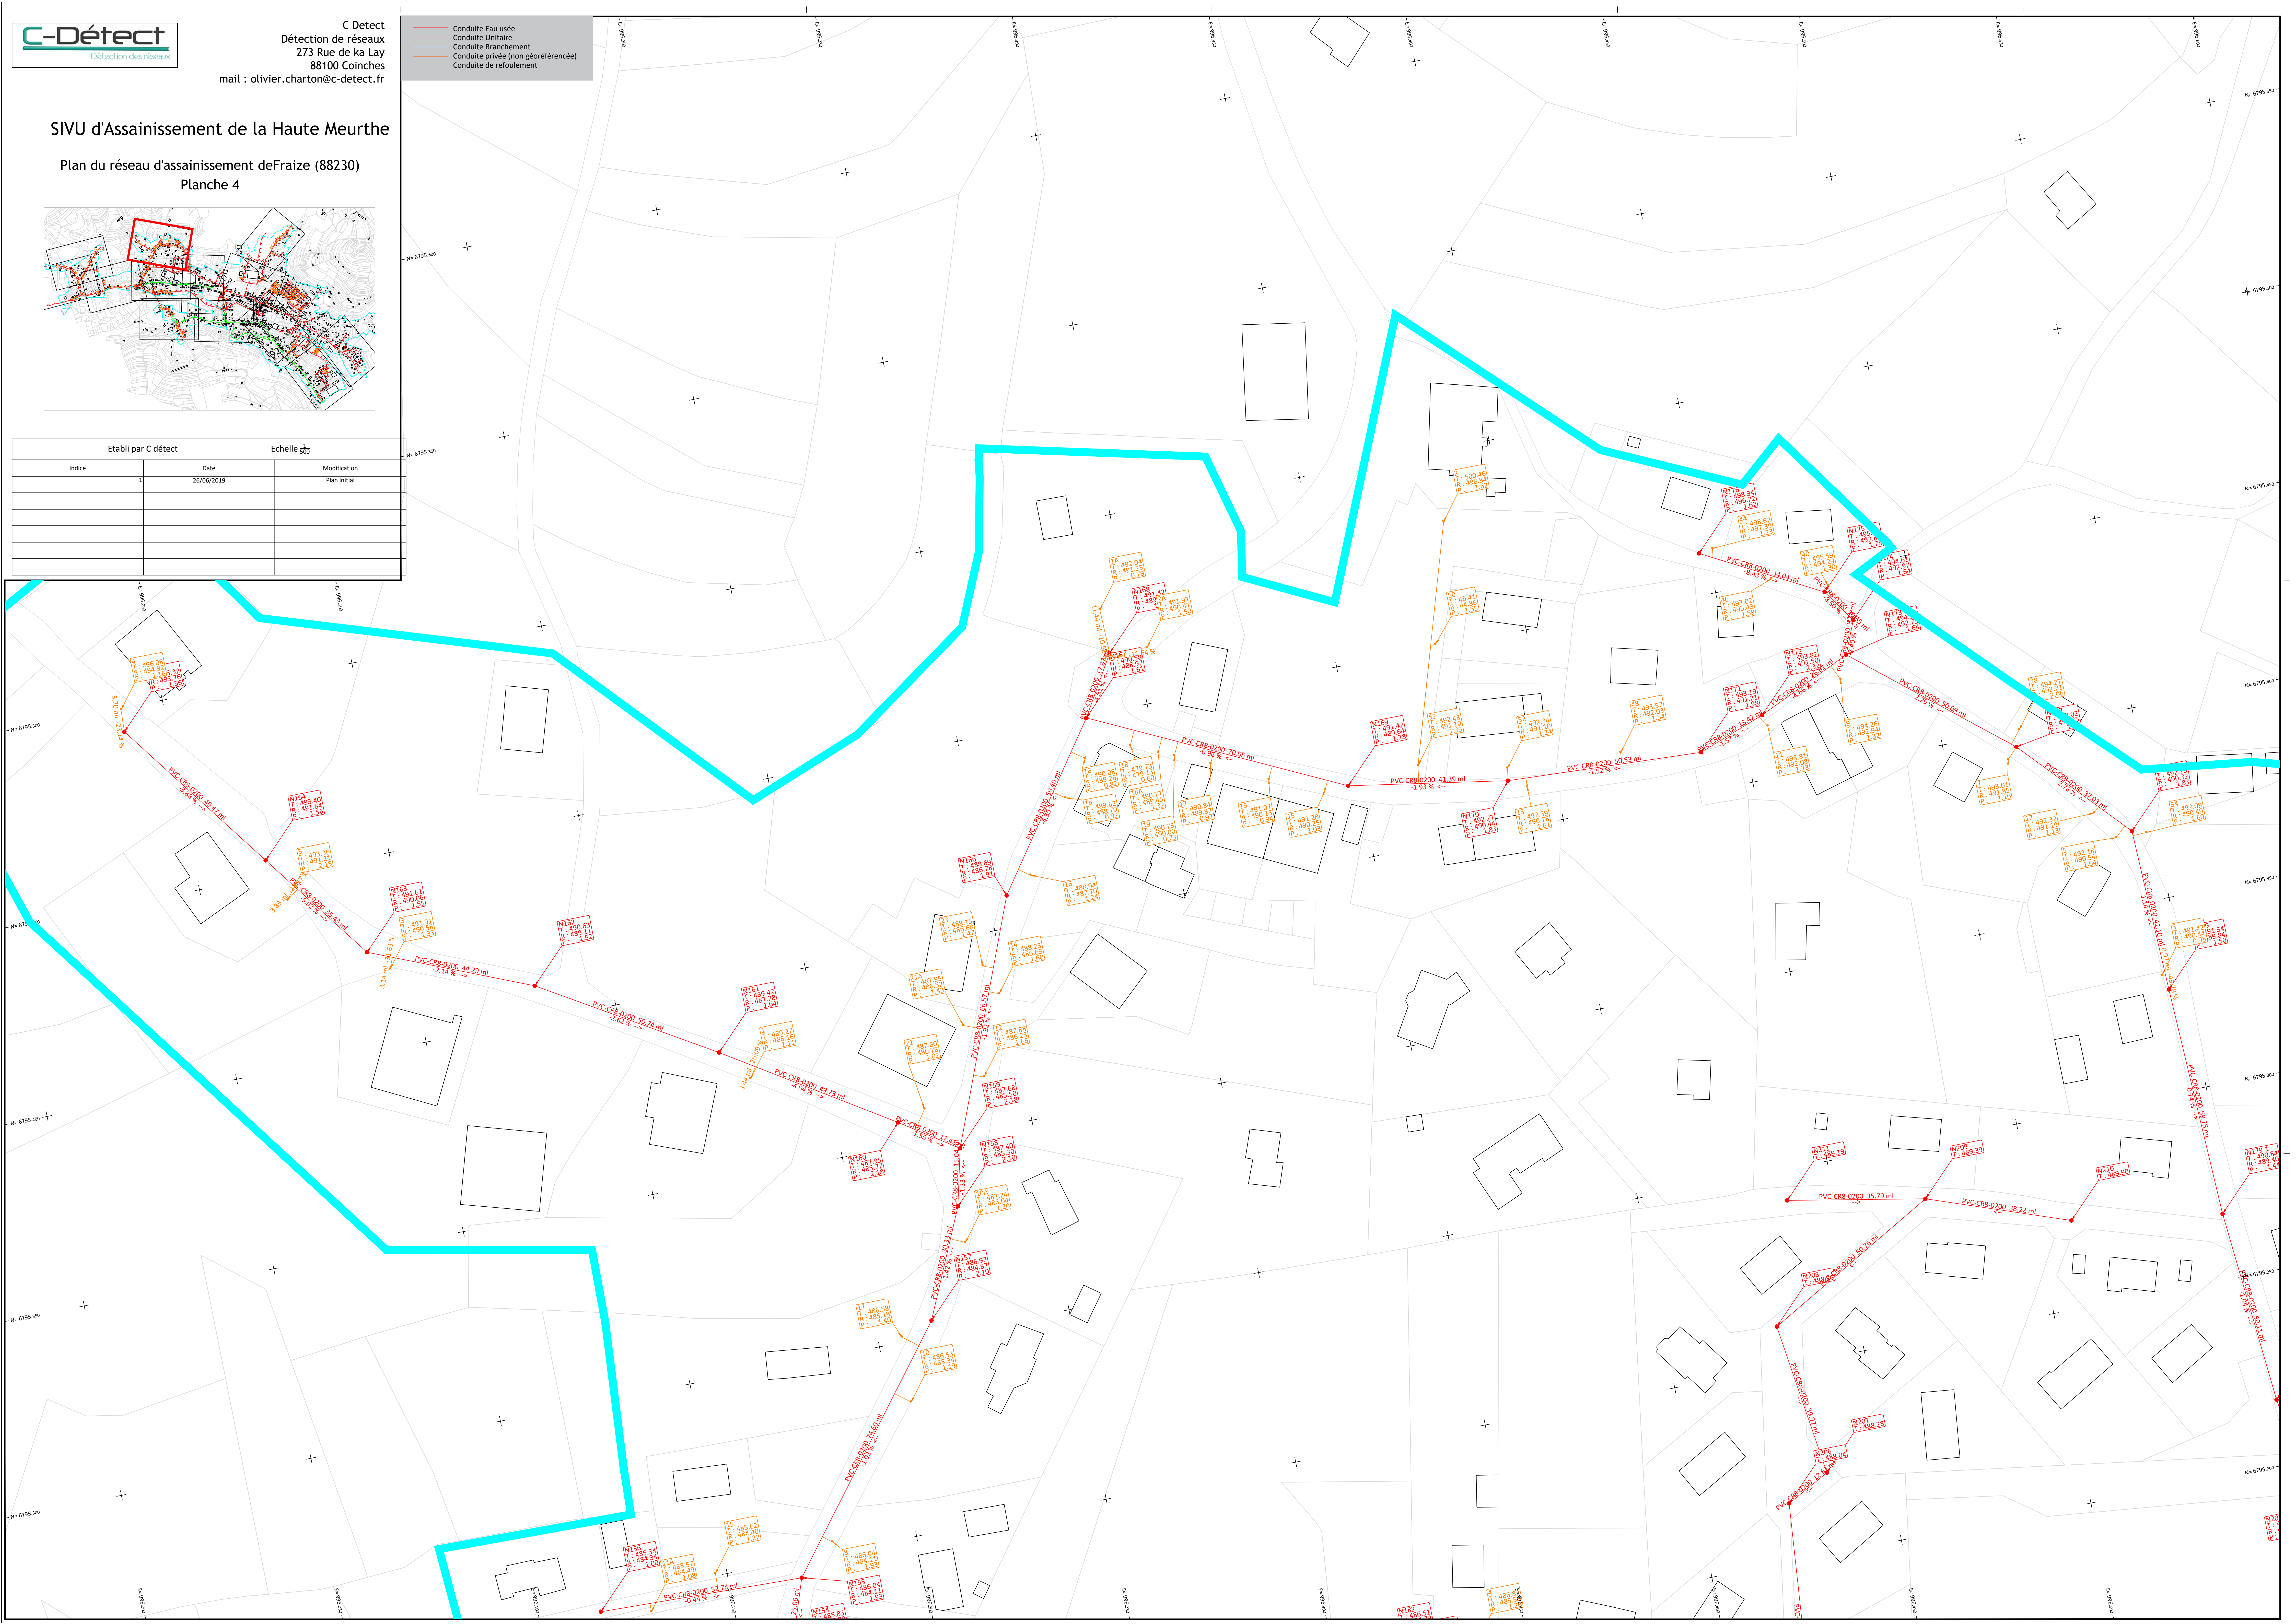



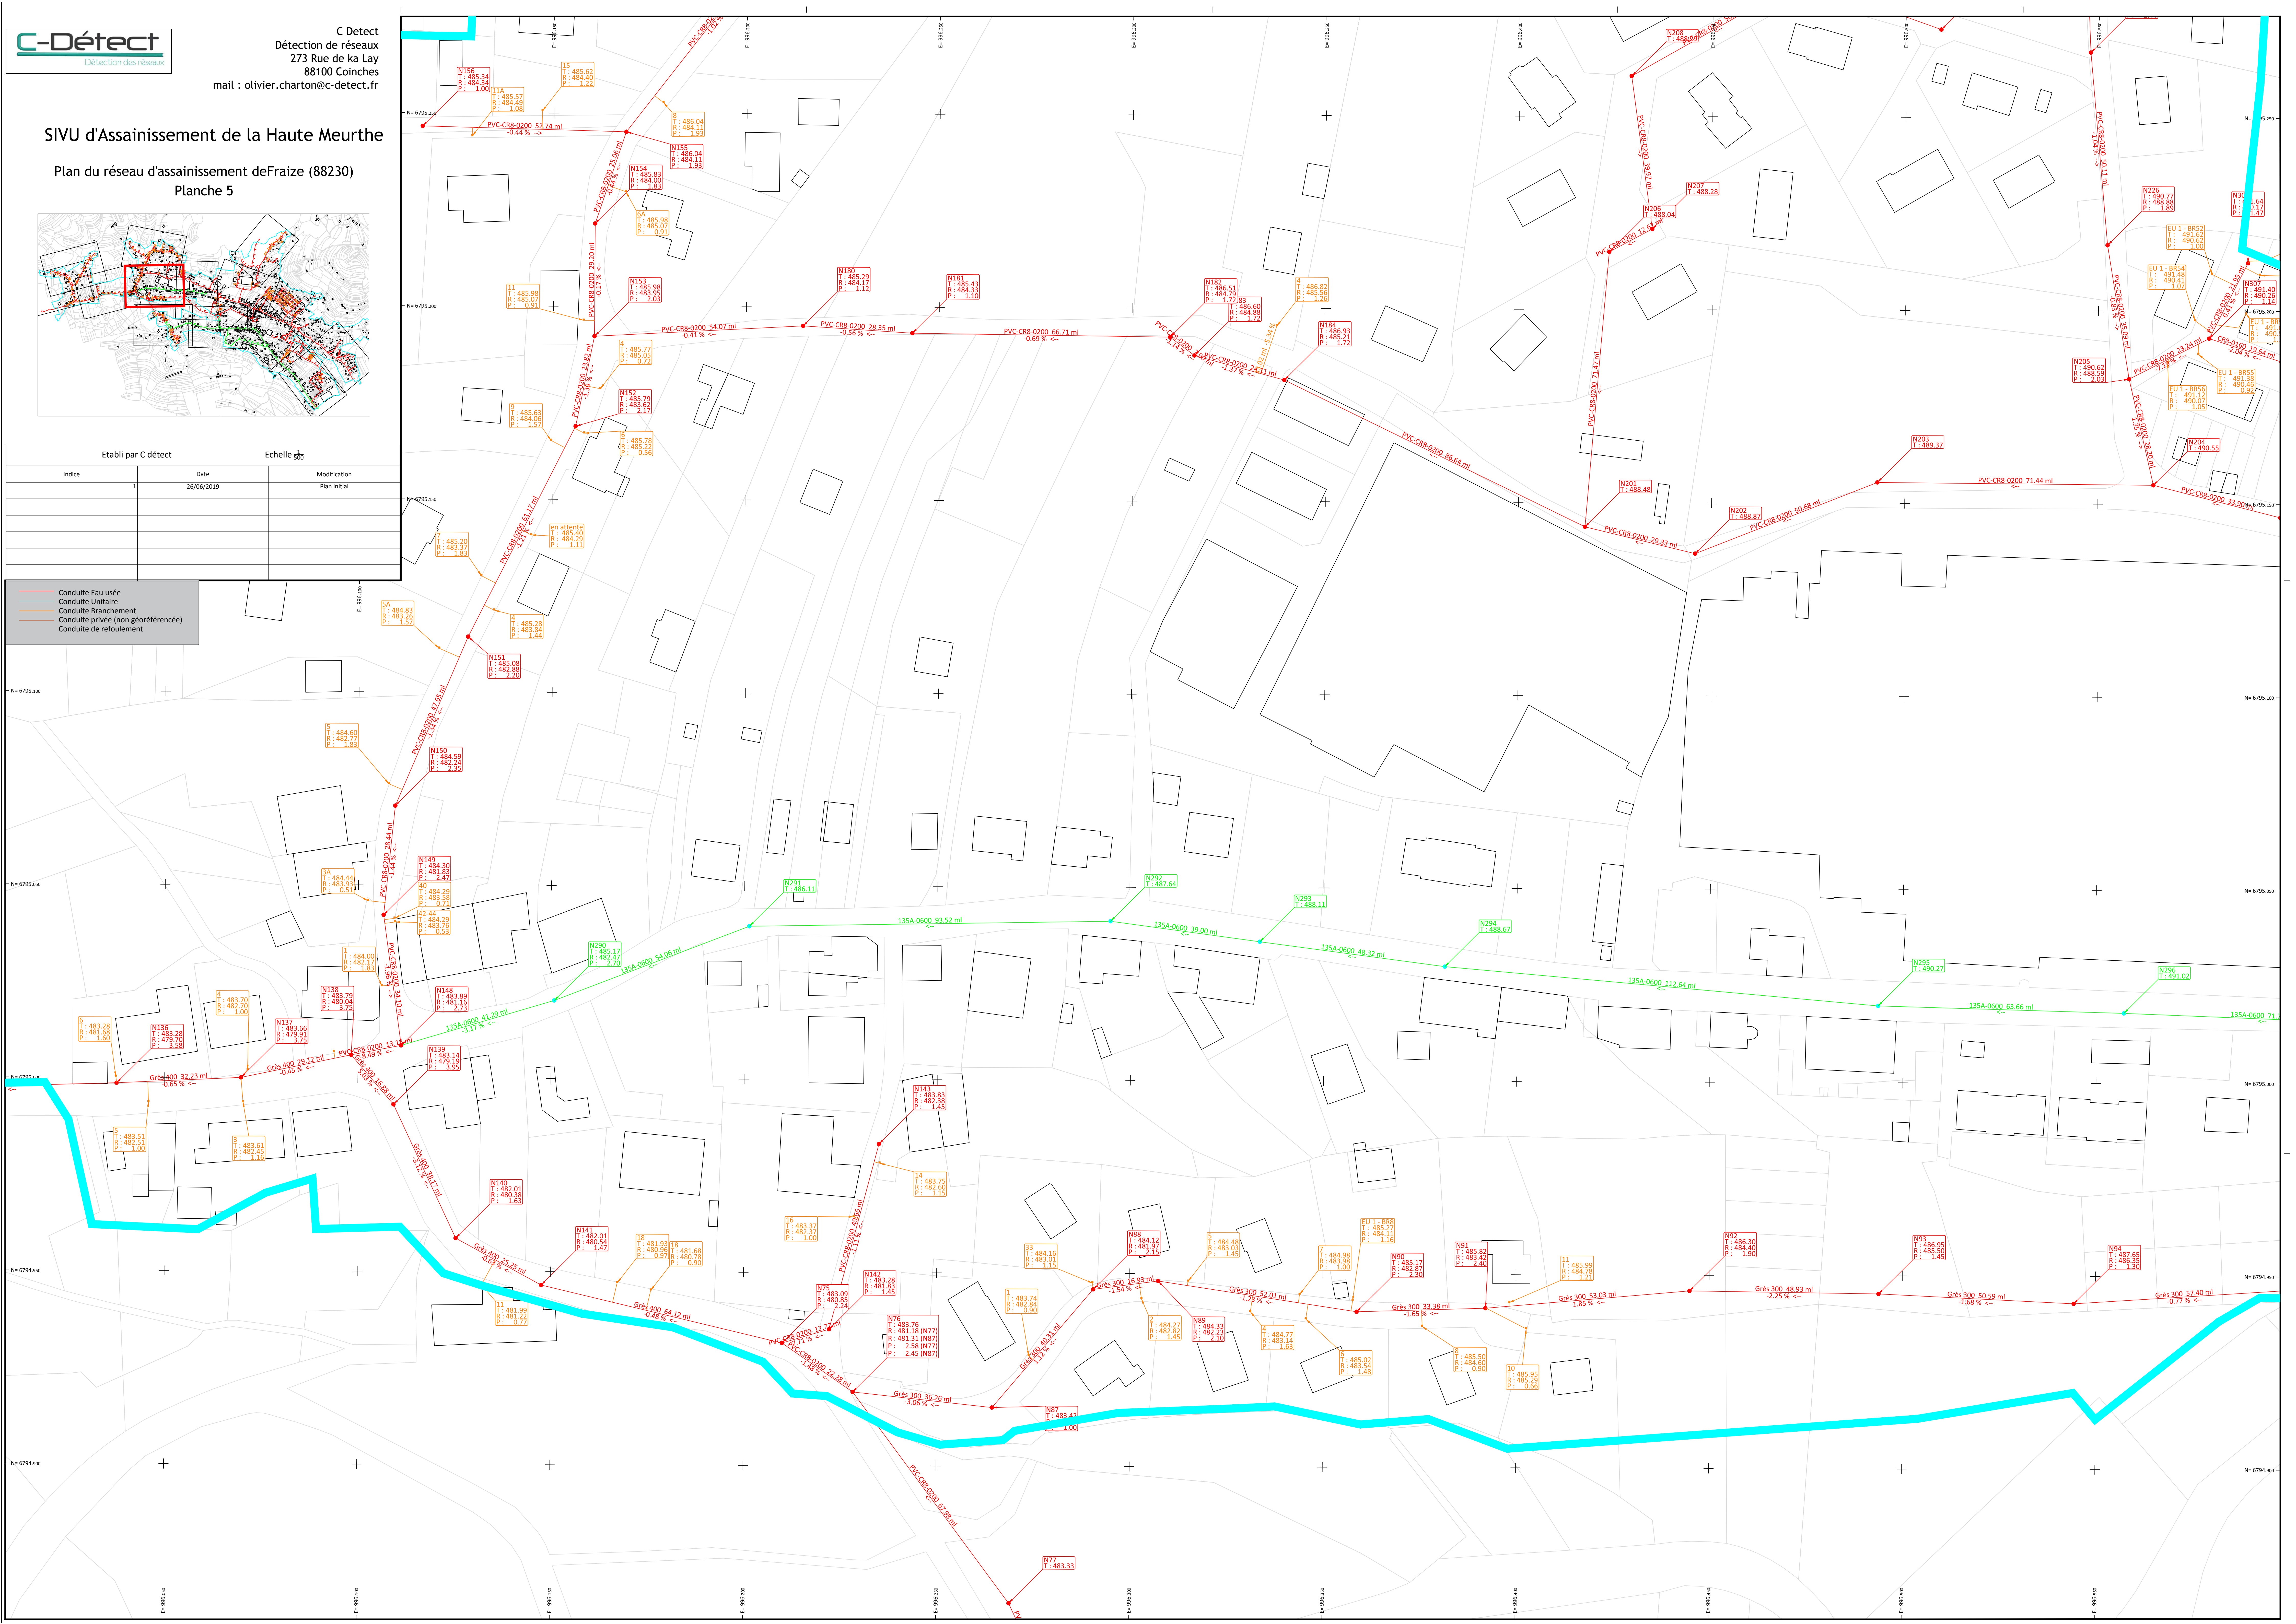




Plan du réseau d'assainissement de Fraize (88230)  
Planche 1



Etabli par C détect		Echelle $\frac{1}{500}$
Indice	Date	Modification
1	26/06/2019	Plan initial


- Conduite Eau usée
- Conduite Unitaire
- Conduite Branchement
- Conduite privée (non géoréférencée)
- Conduite de refoulement

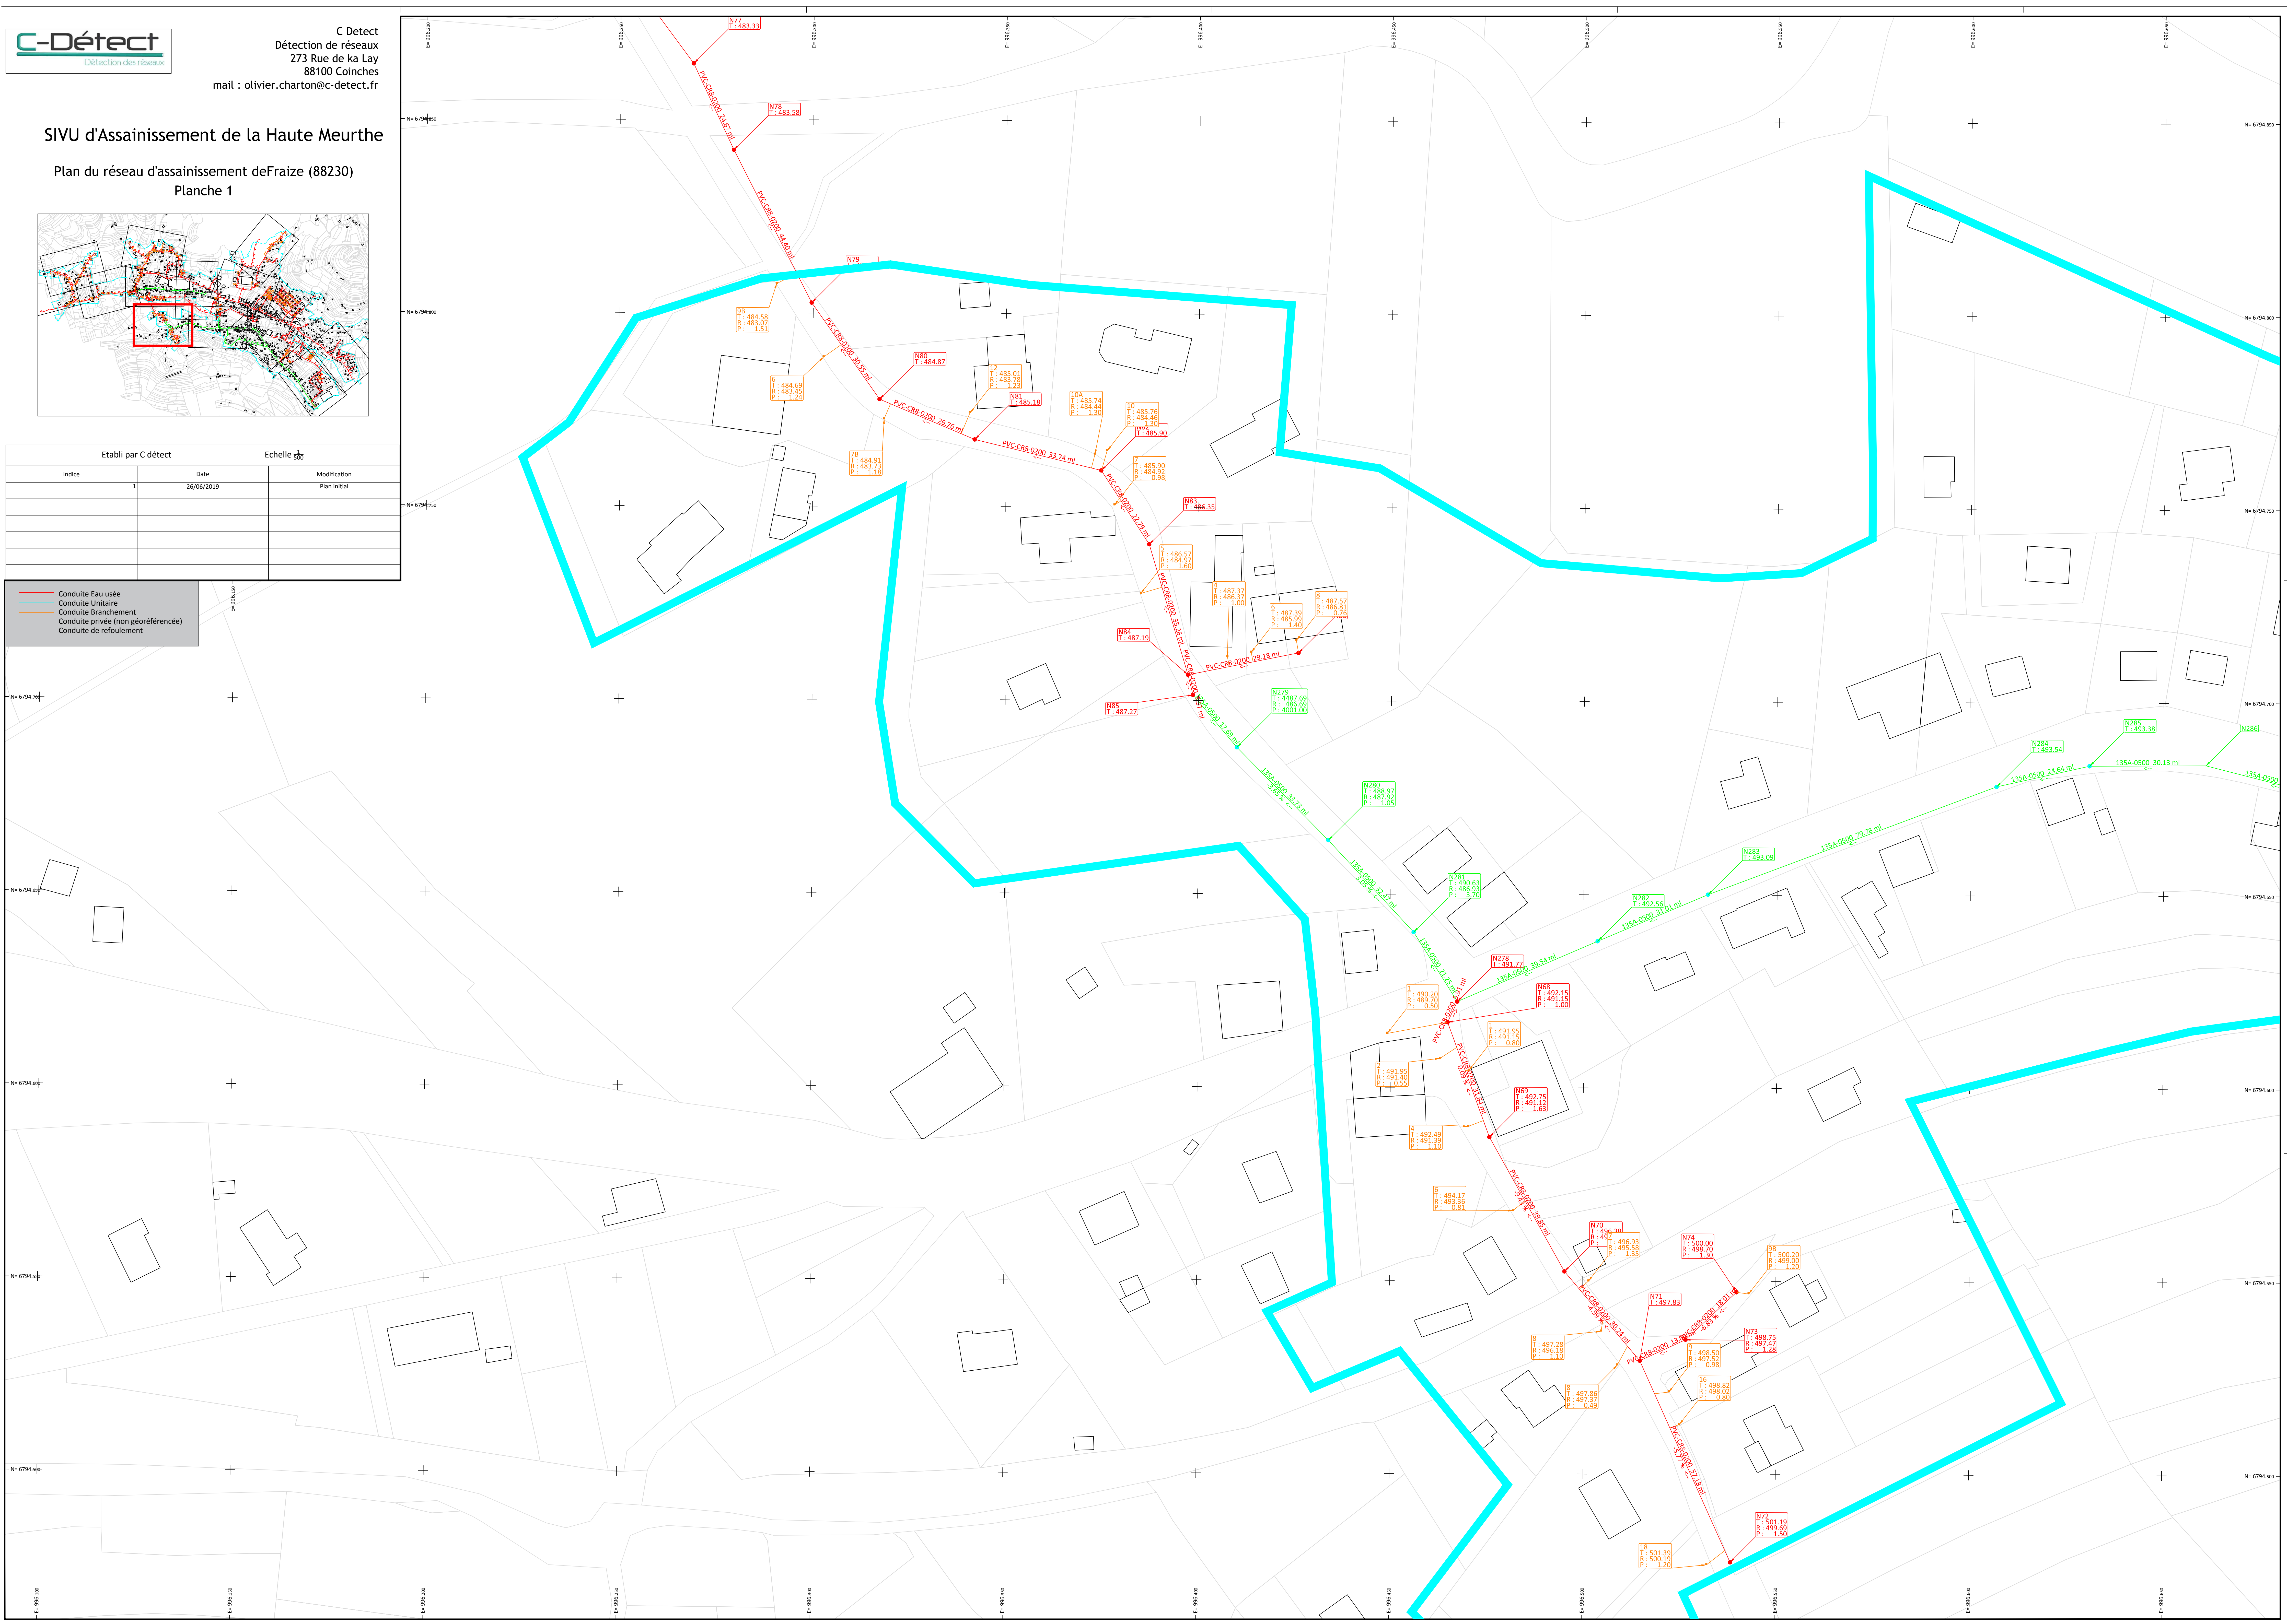




SIVU d'Assainissement de la Haute Meurthe

Plan du réseau d'assainissement deFraize (88230)  
Planche 7

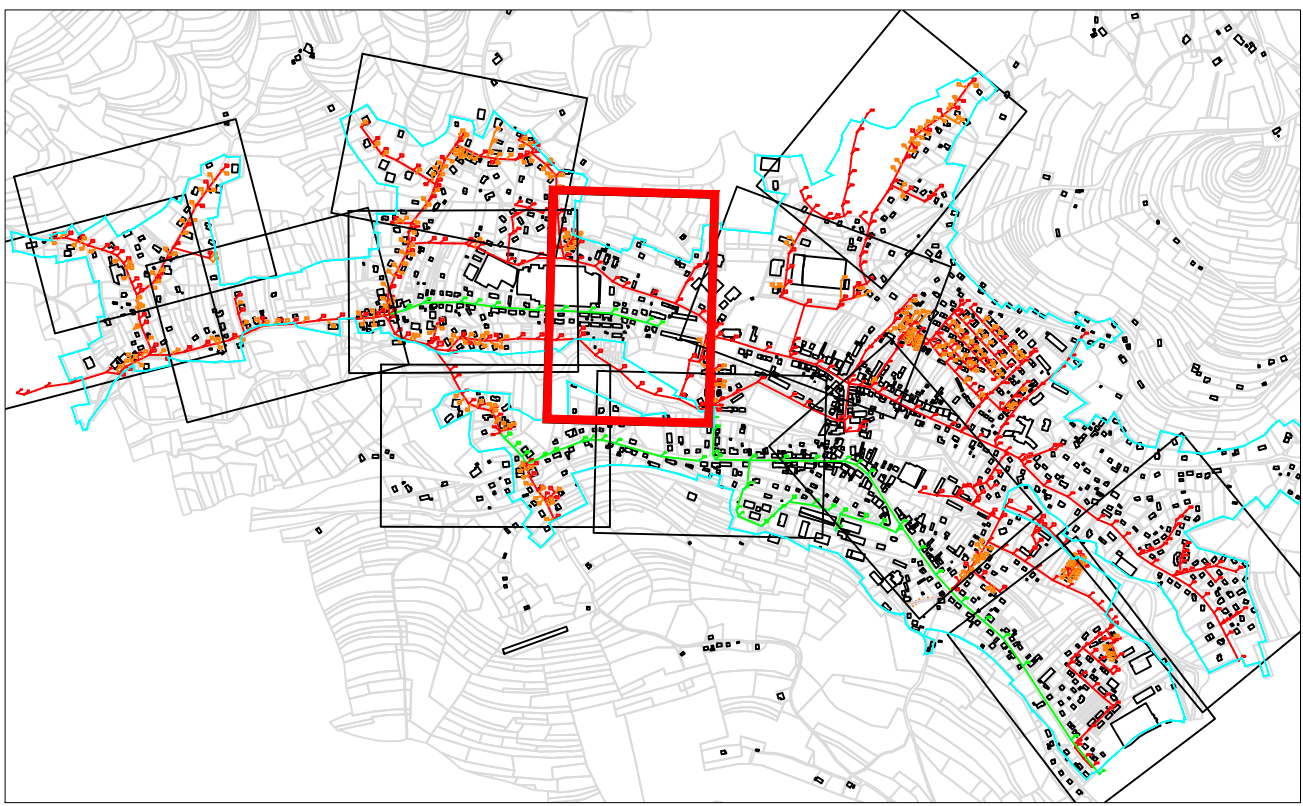


Etabli par C détect		Echelle 1:500
Indice	Date	Modification
1	26/06/2019	Plan initial

- Conduite Eau usée
- Conduite Unitaire
- Conduite Branchement
- Conduite privée (non géoréférencée)
- Conduite de refoulement

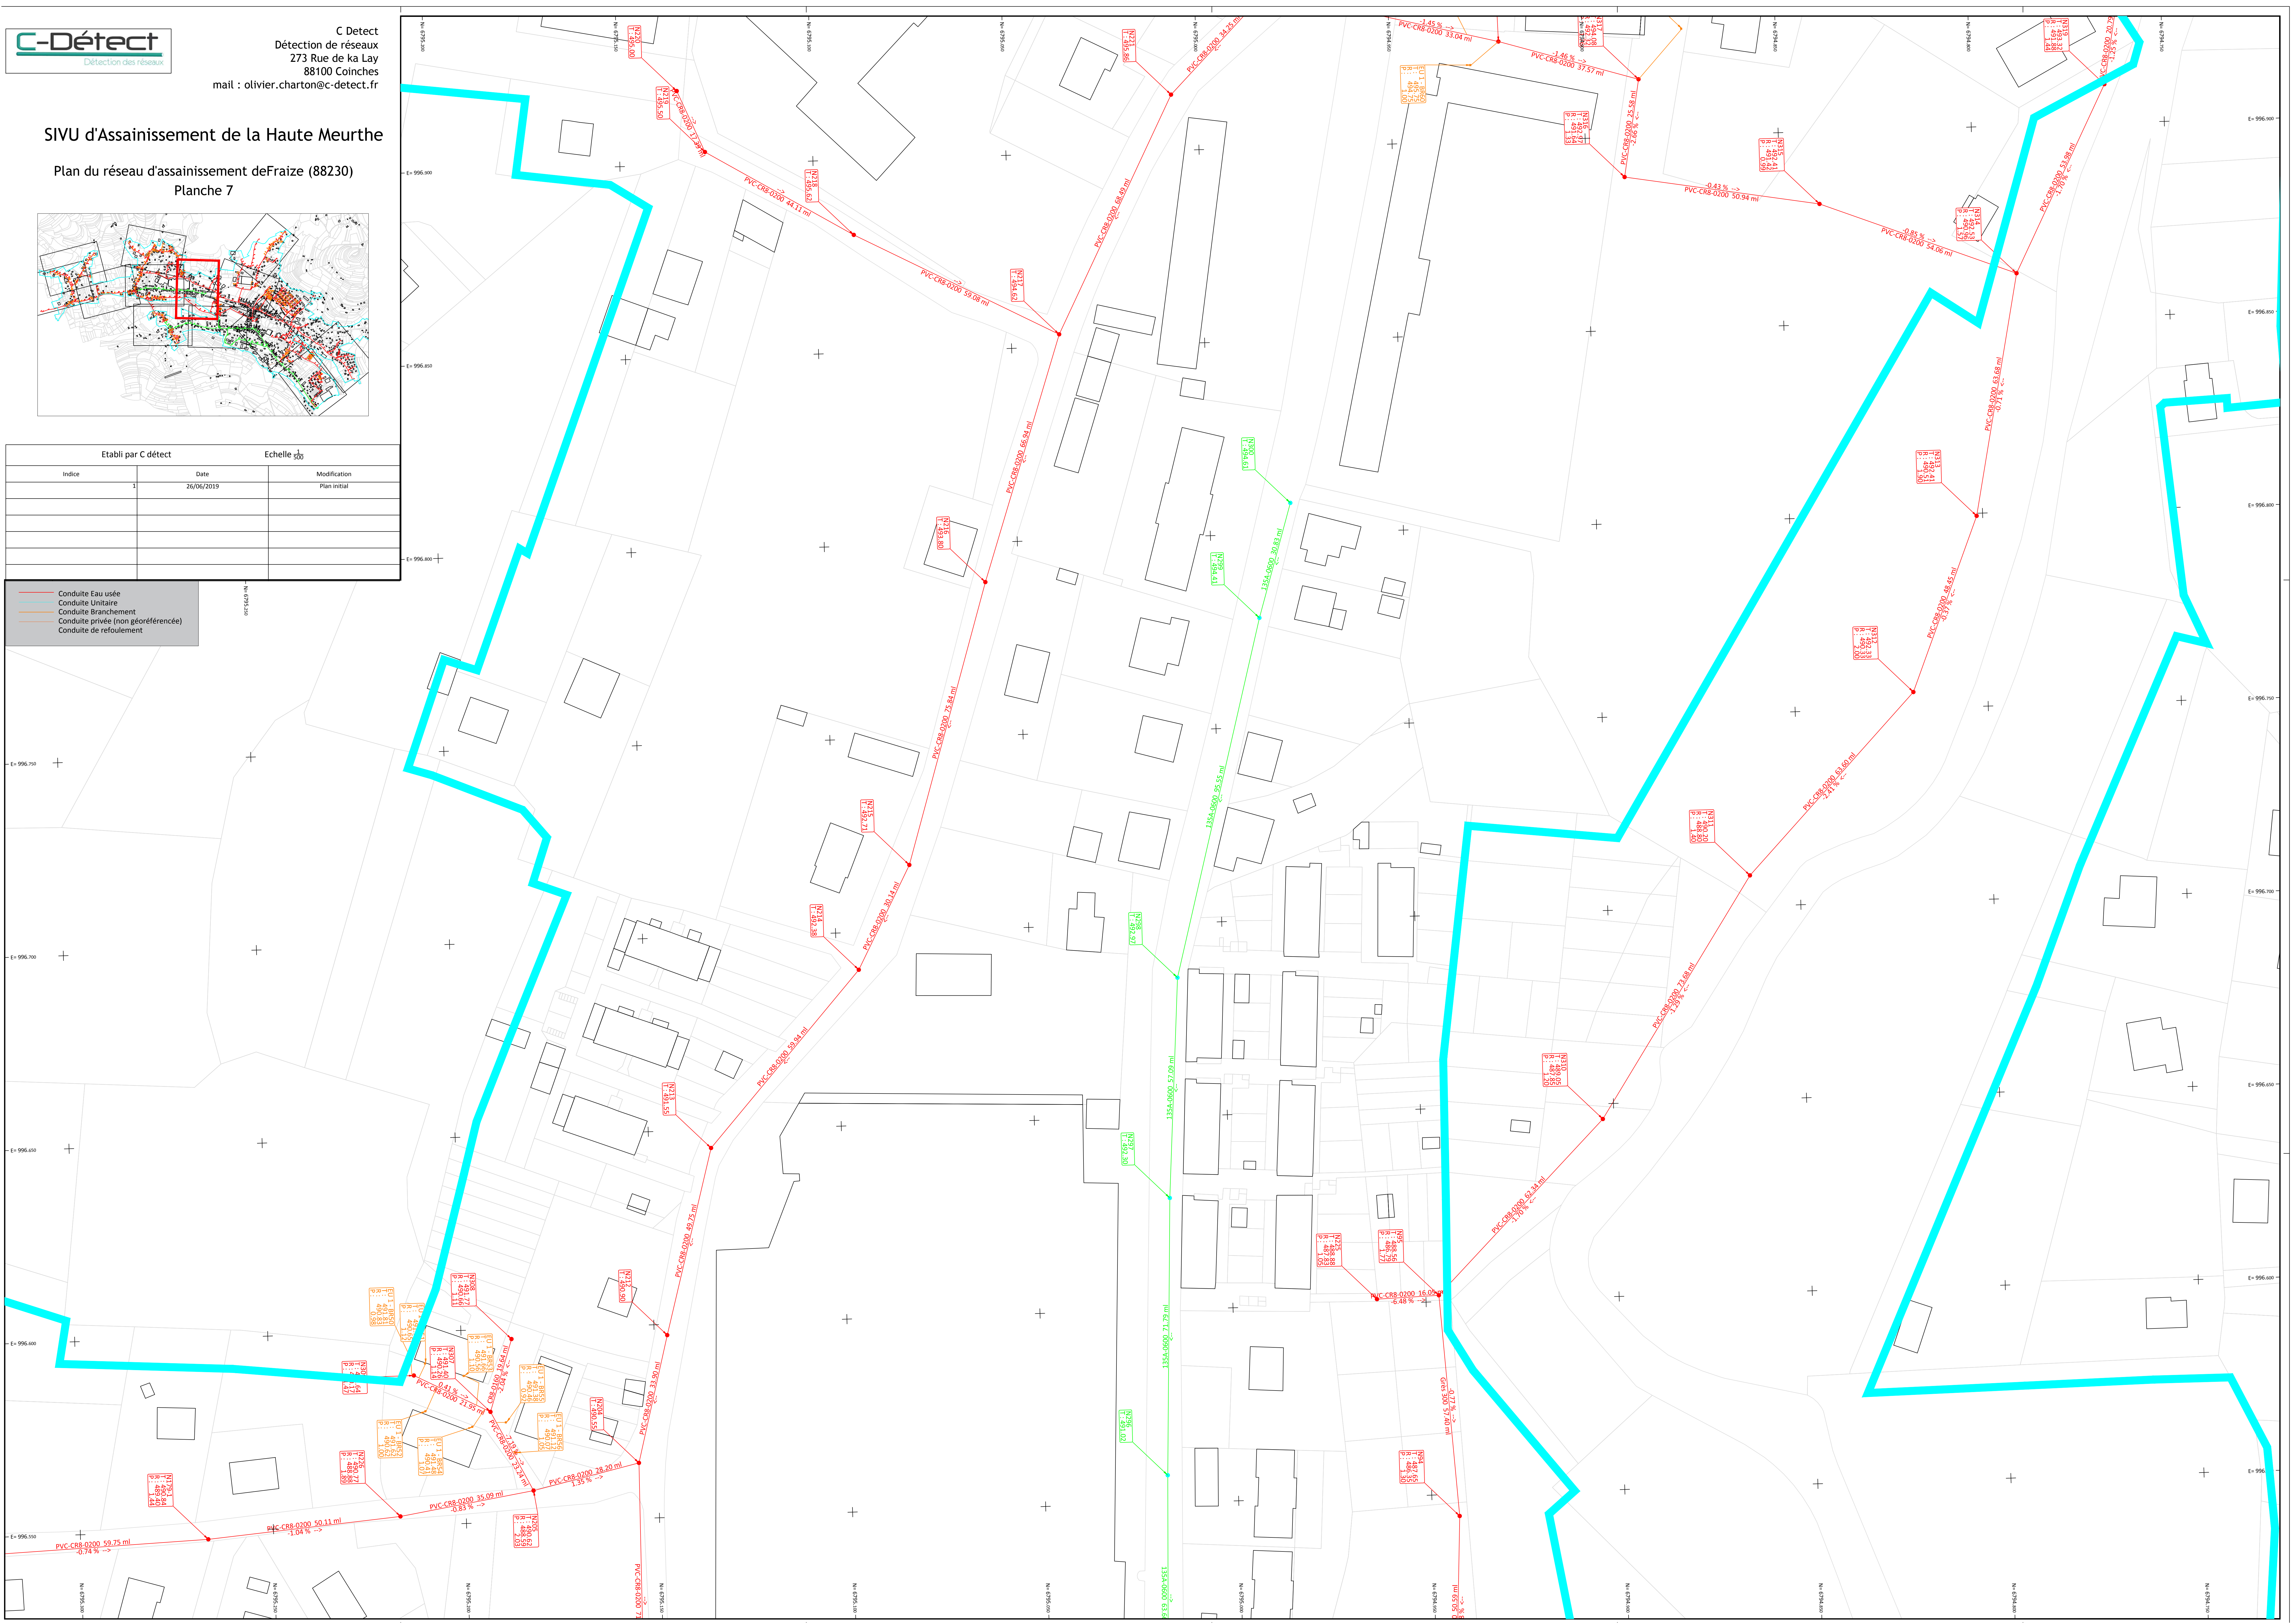



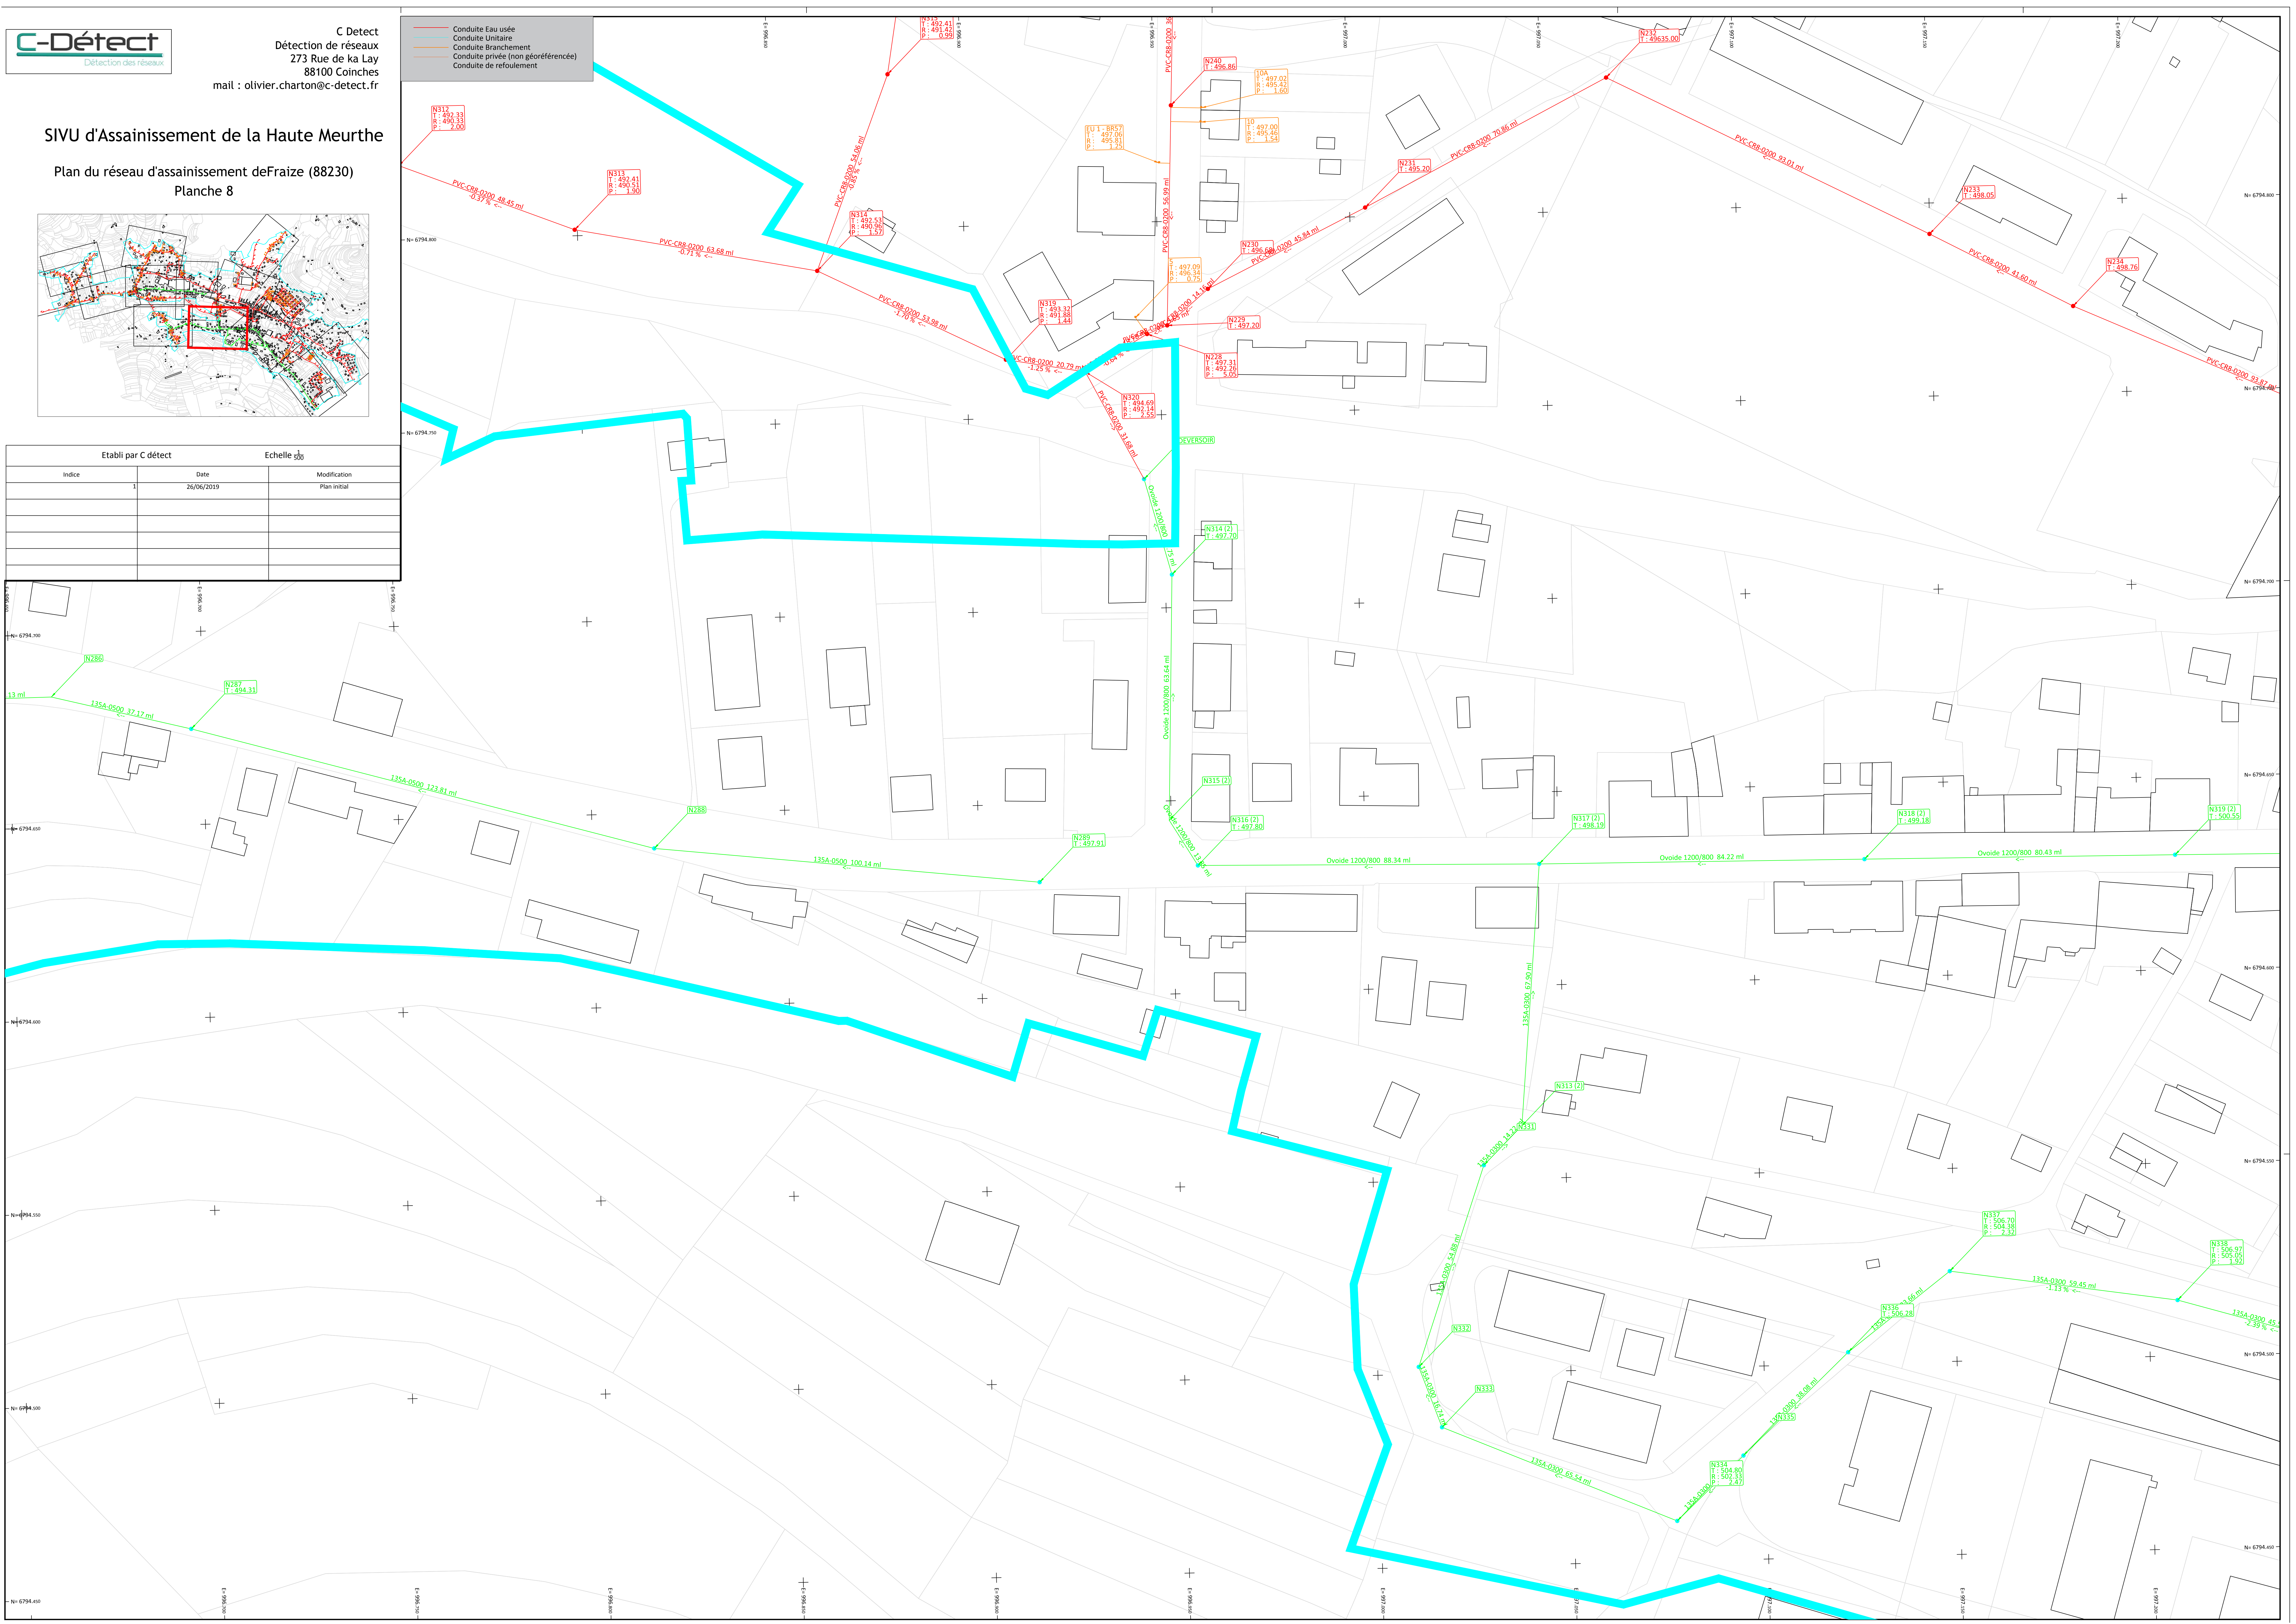


C Detect  
 Détection de réseaux  
 273 Rue de la Lay  
 88100 Coinches  
 mail : olivier.charton@c-detect.fr

Conduite Eau usée  
 Conduite Unitaire  
 Conduite Branchement  
 Conduite privée (non géoréférencée)  
 Conduite de refoulement

# SIVU d'Assainissement de la Haute Meurthe


## Plan du réseau d'assainissement deFraize (88230) Planche 8

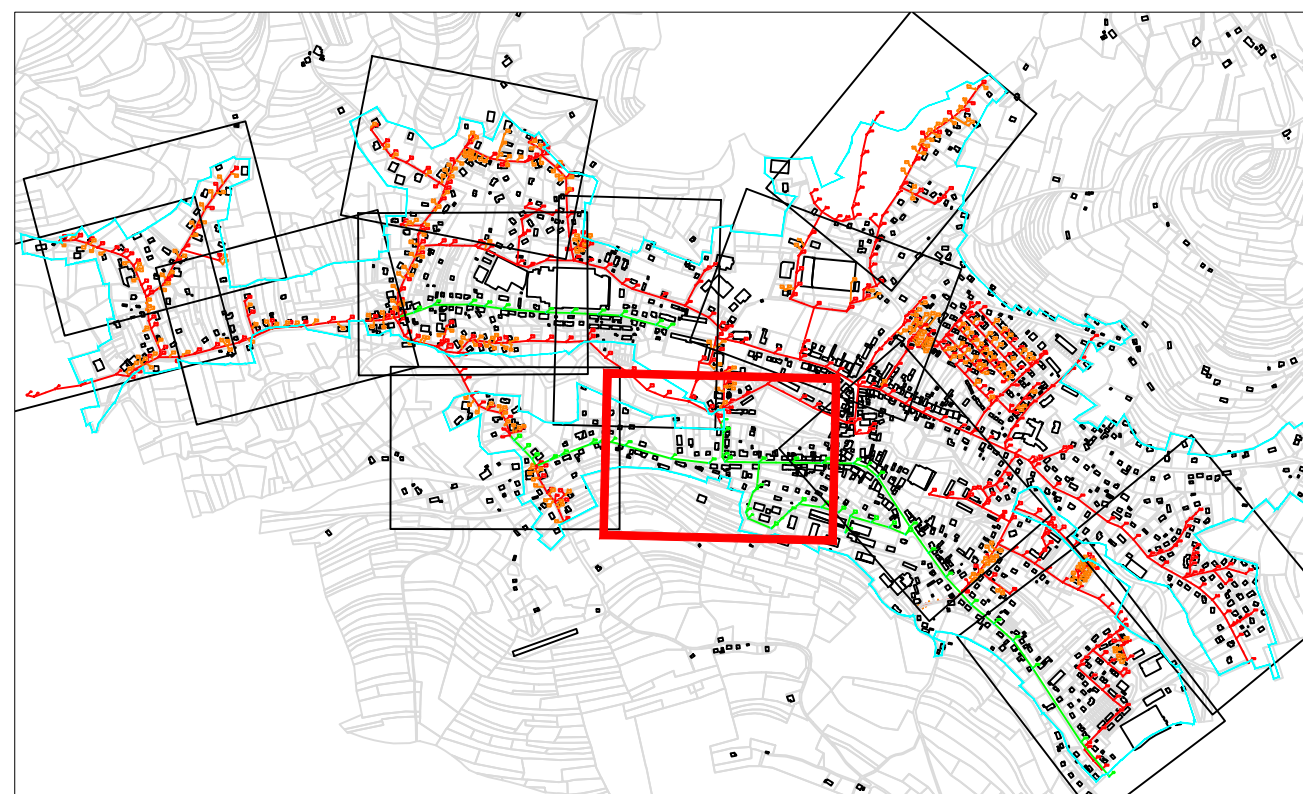


Etabli par C détect		Echelle 500	
Indice	Date	Modification	Plan initial
1	26/06/2019		



Plan du réseau d'assainissement de Fraize (88230)  
Planche 9

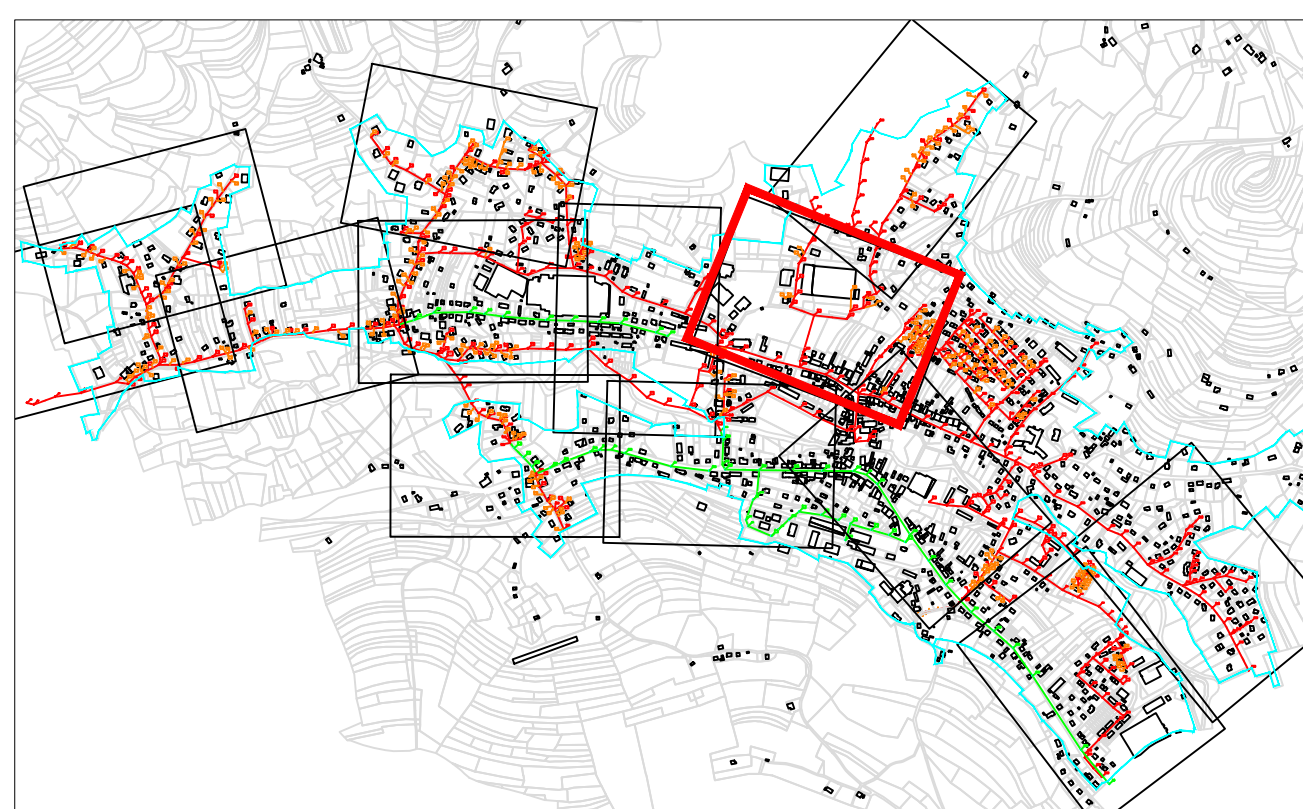


Etabli par C détect		Echelle $\frac{1}{500}$
Indice	Date	Modification
1	26/06/2019	Plan initial

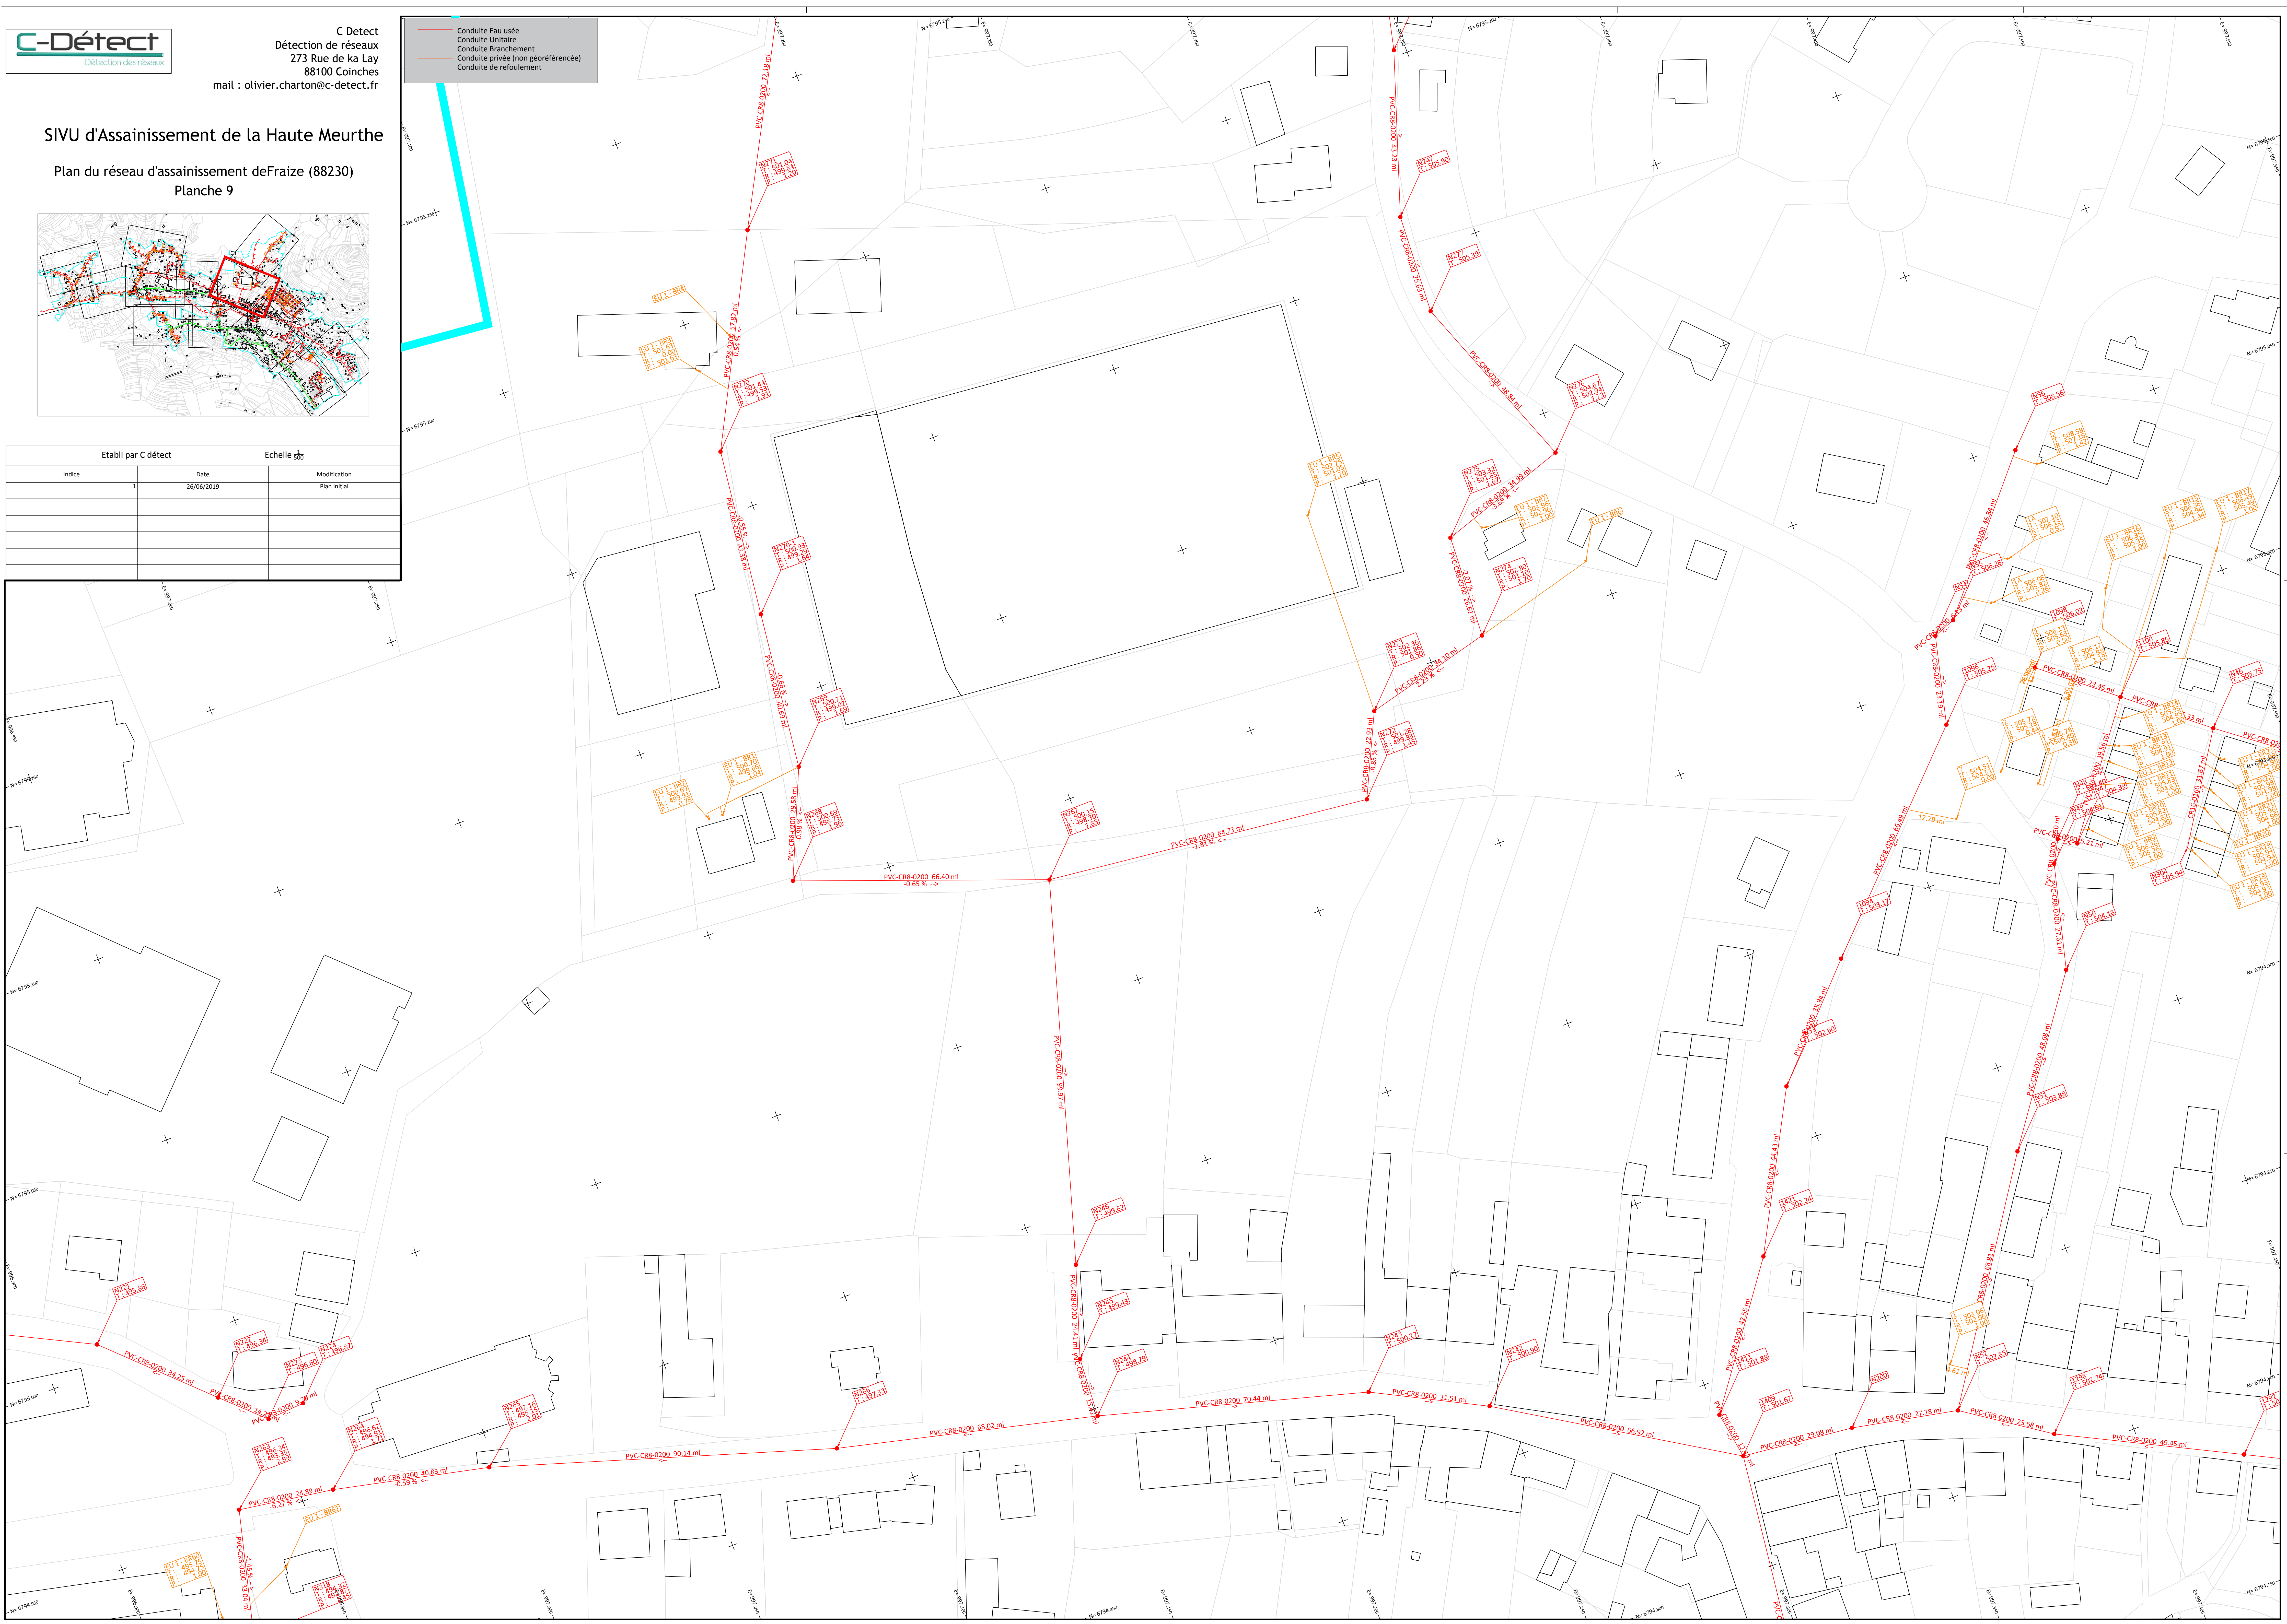




Plan du réseau d'assainissement de Fraize (88230)  
Planche 10

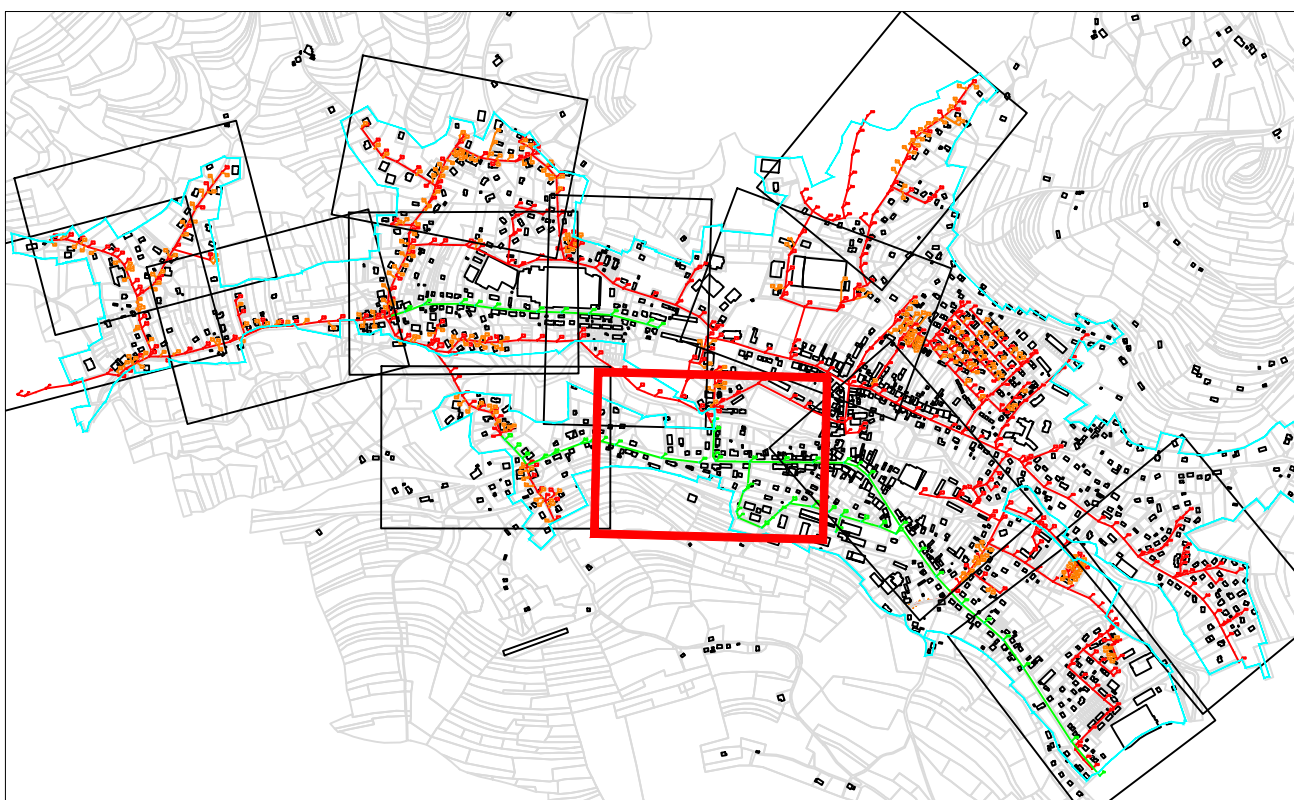


Etabli par C détect		Echelle $g_{60}^1$
Indice	Date	Modification
1	26/06/2019	Plan initial

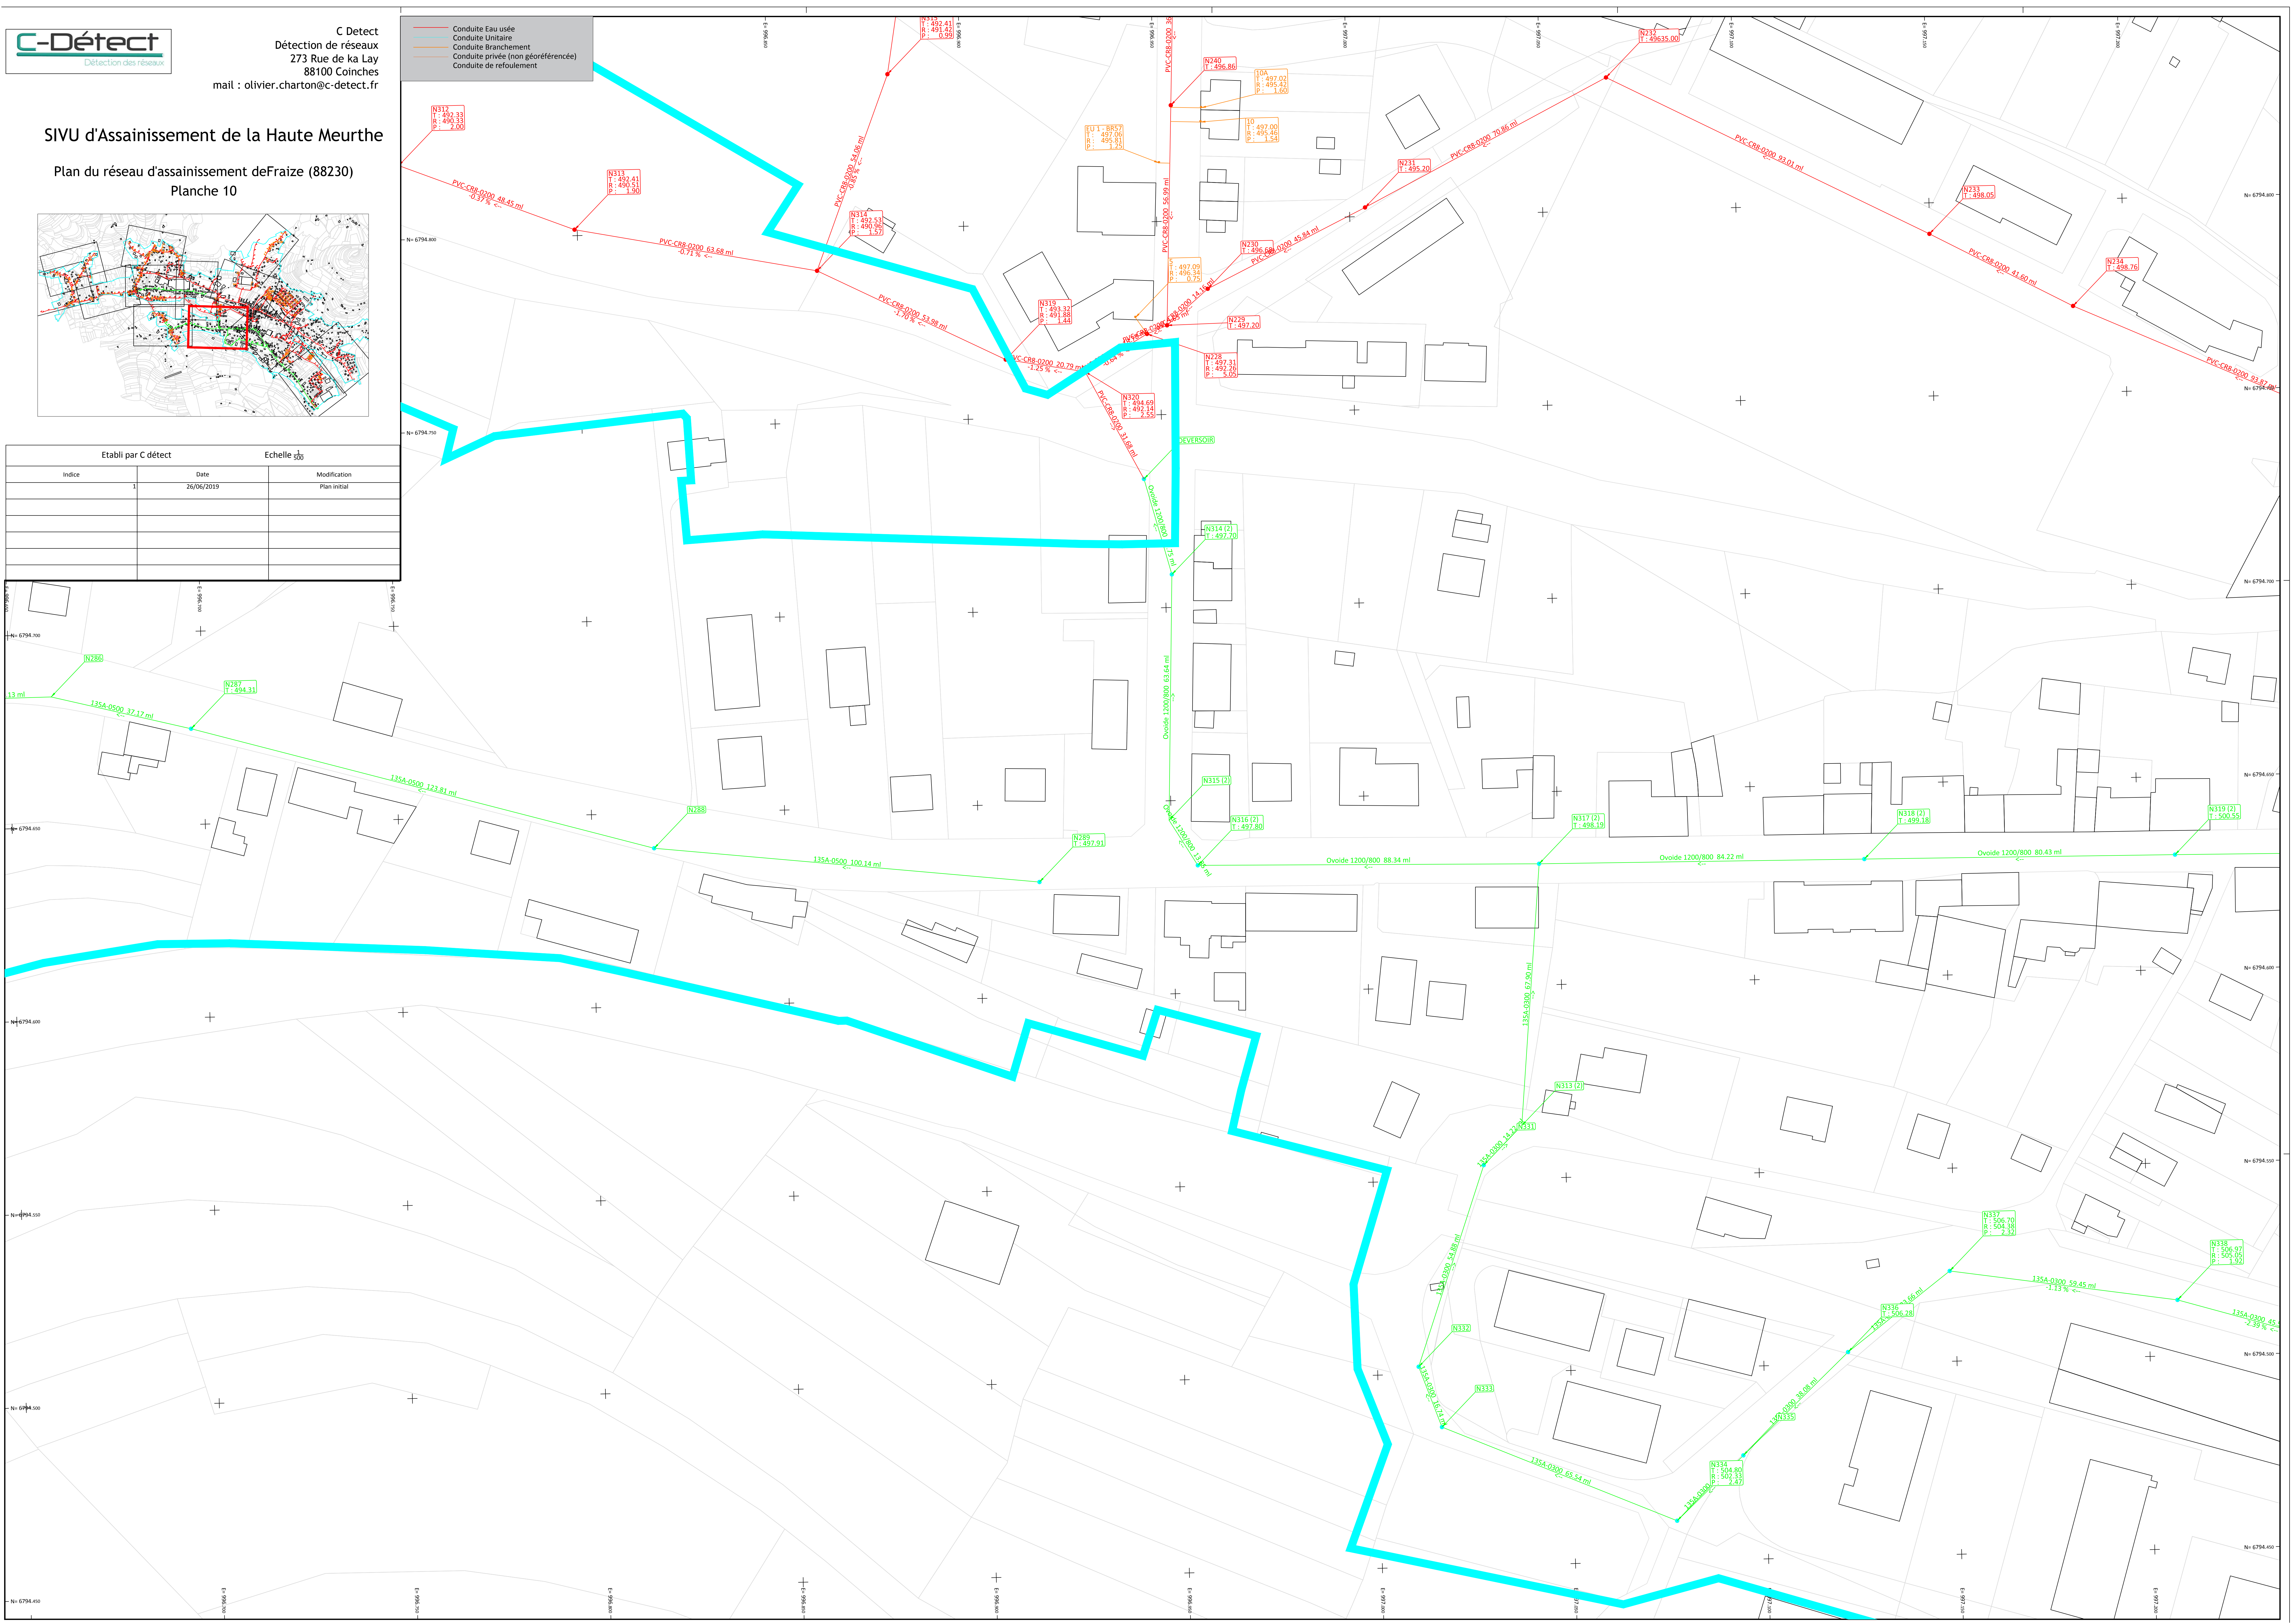




Plan du réseau d'assainissement de Fraize (88230)  
Planche 11

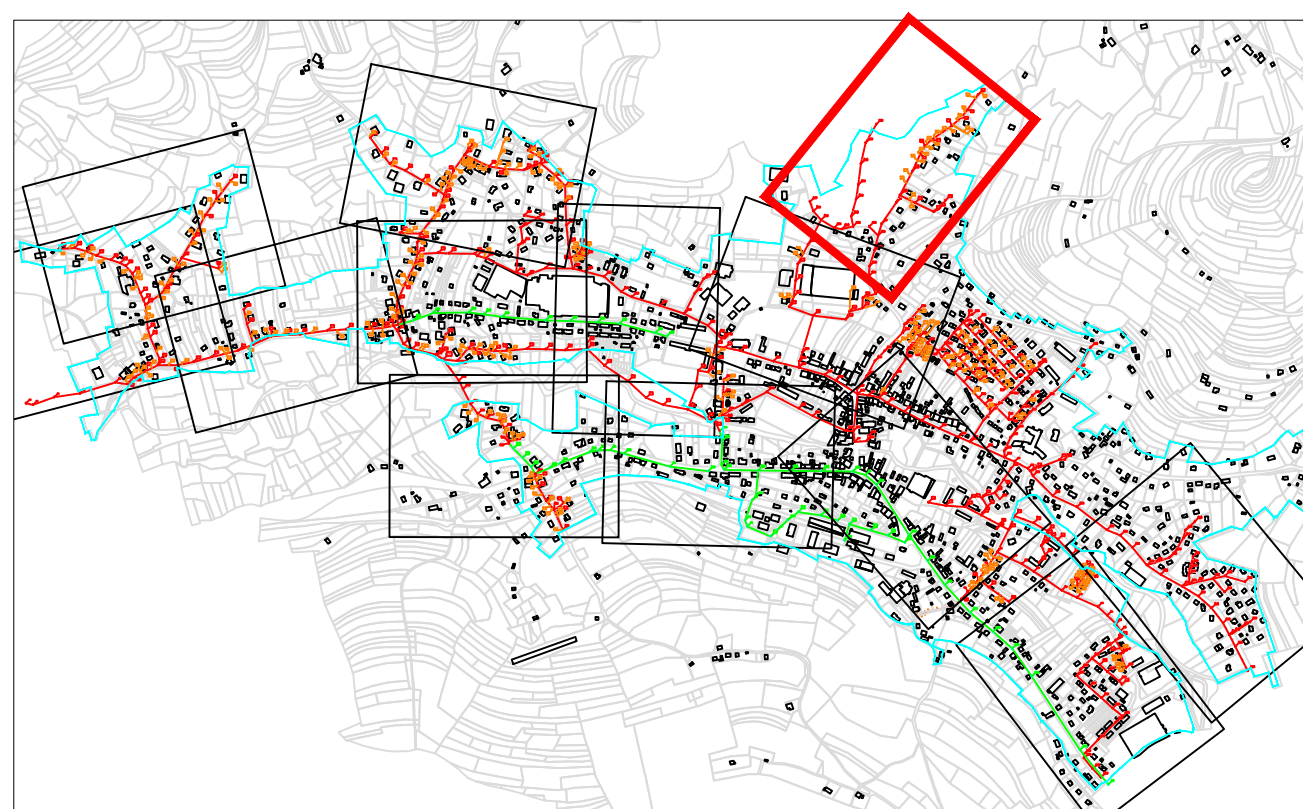


Etabli par C détect		Echelle $s_{00}$
Indice	Date	Modification
1	26/06/2019	Plan initial

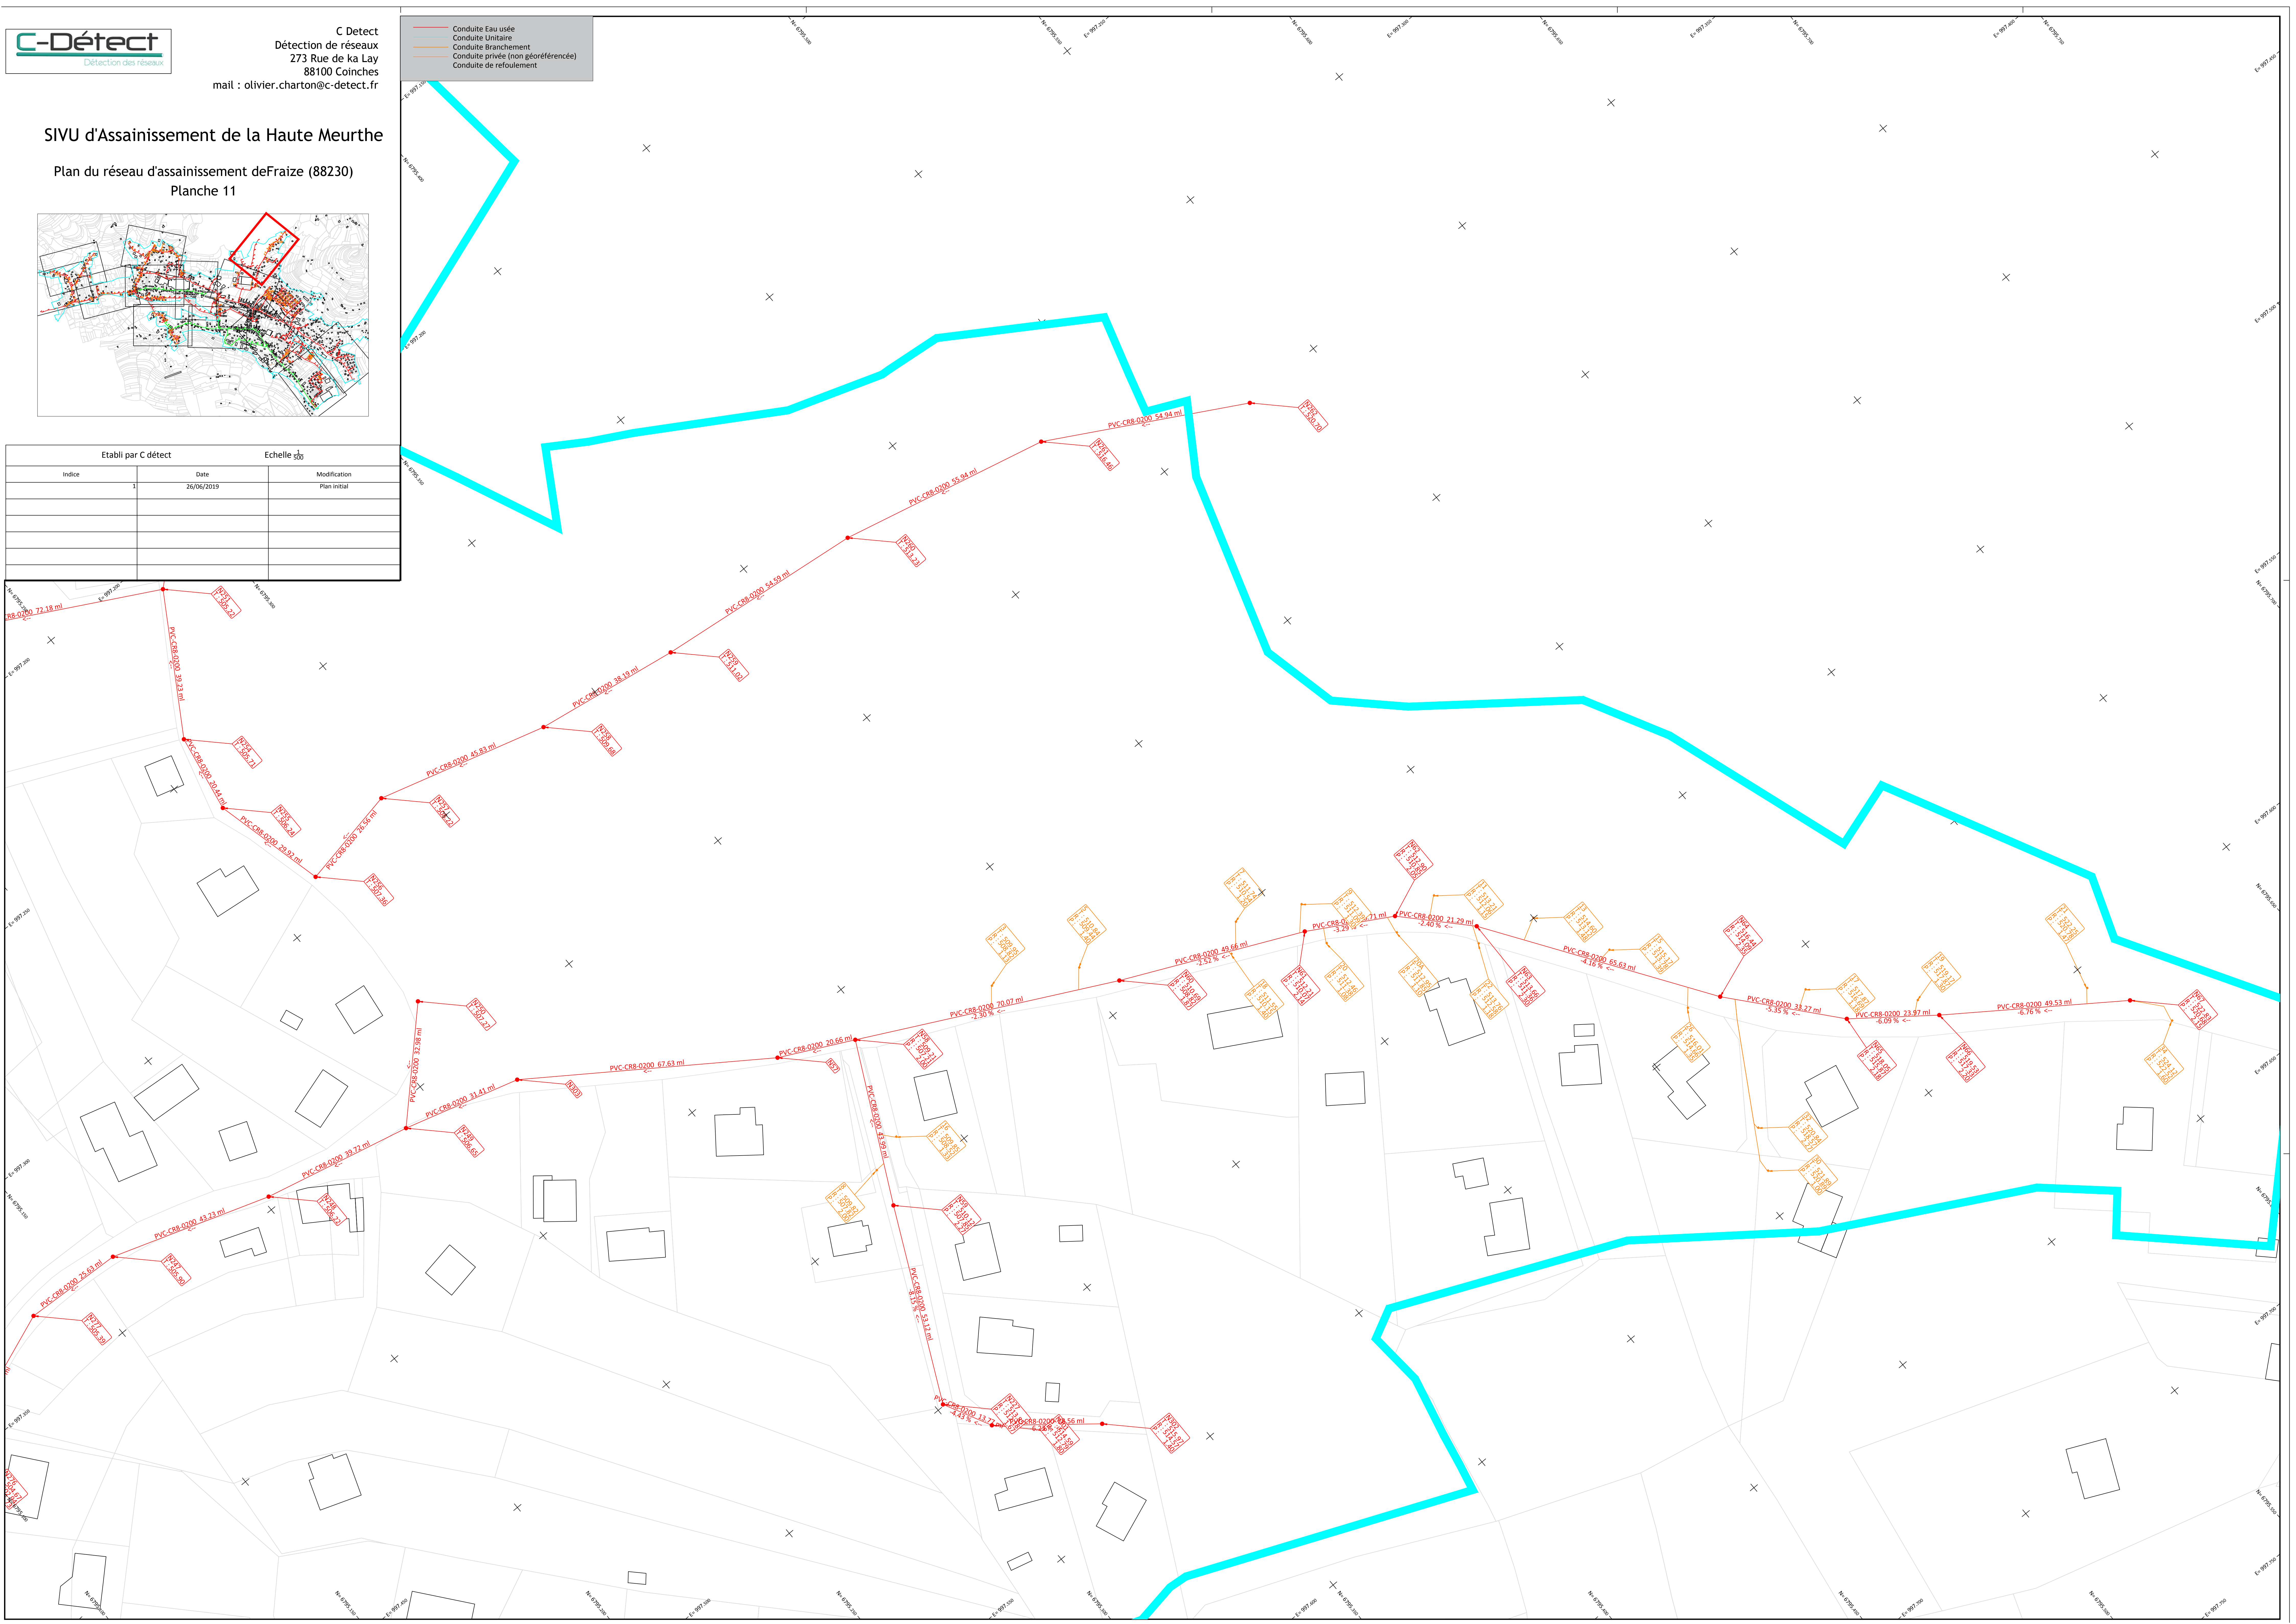








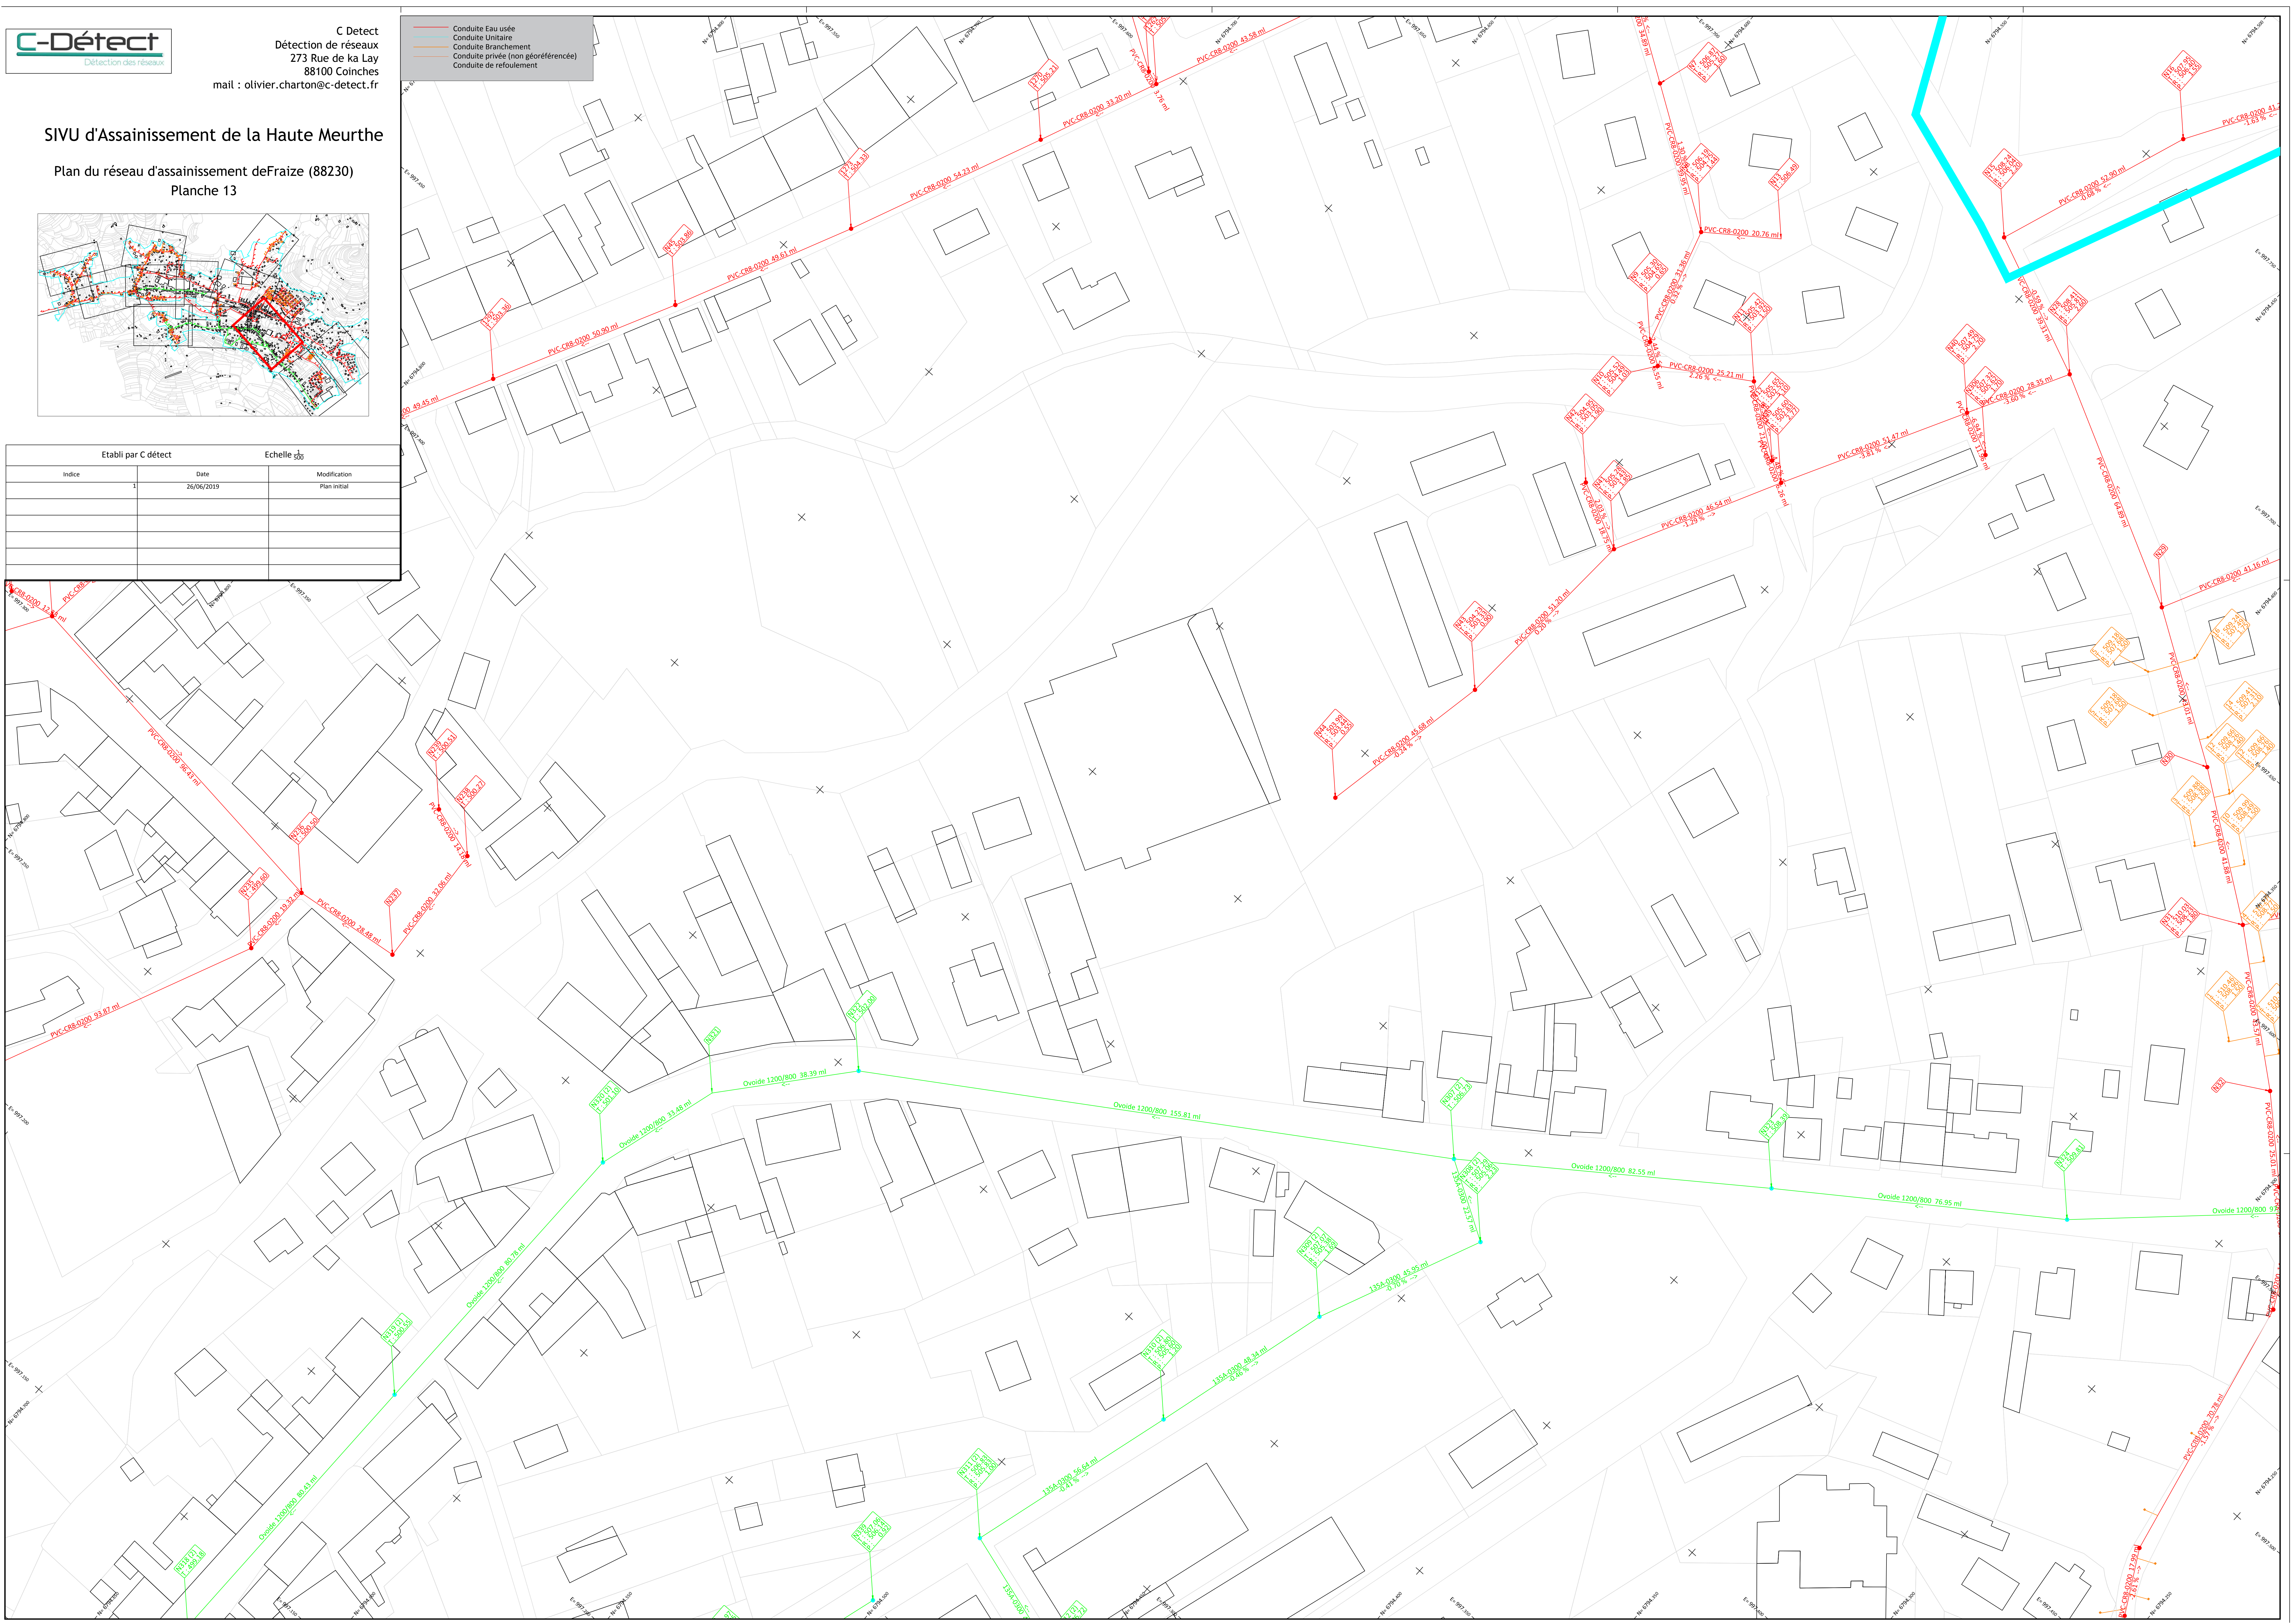


SIVU d'Assainissement de la Haute Meurthe

Plan du réseau d'assainissement deFraize (88230)  
Planche 13

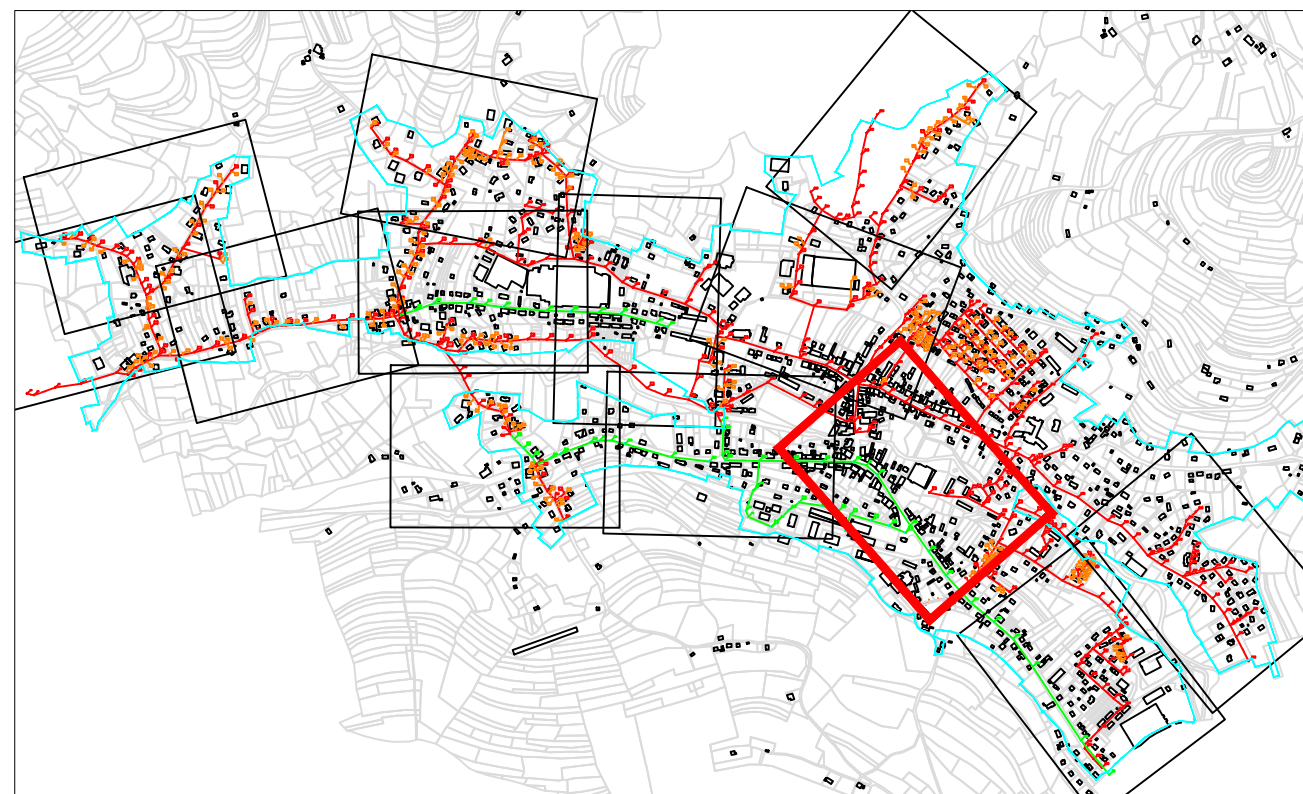

Etabli par C détect		Echelle 1:500
Indice	Date	Modification
1	26/06/2019	Plan initial



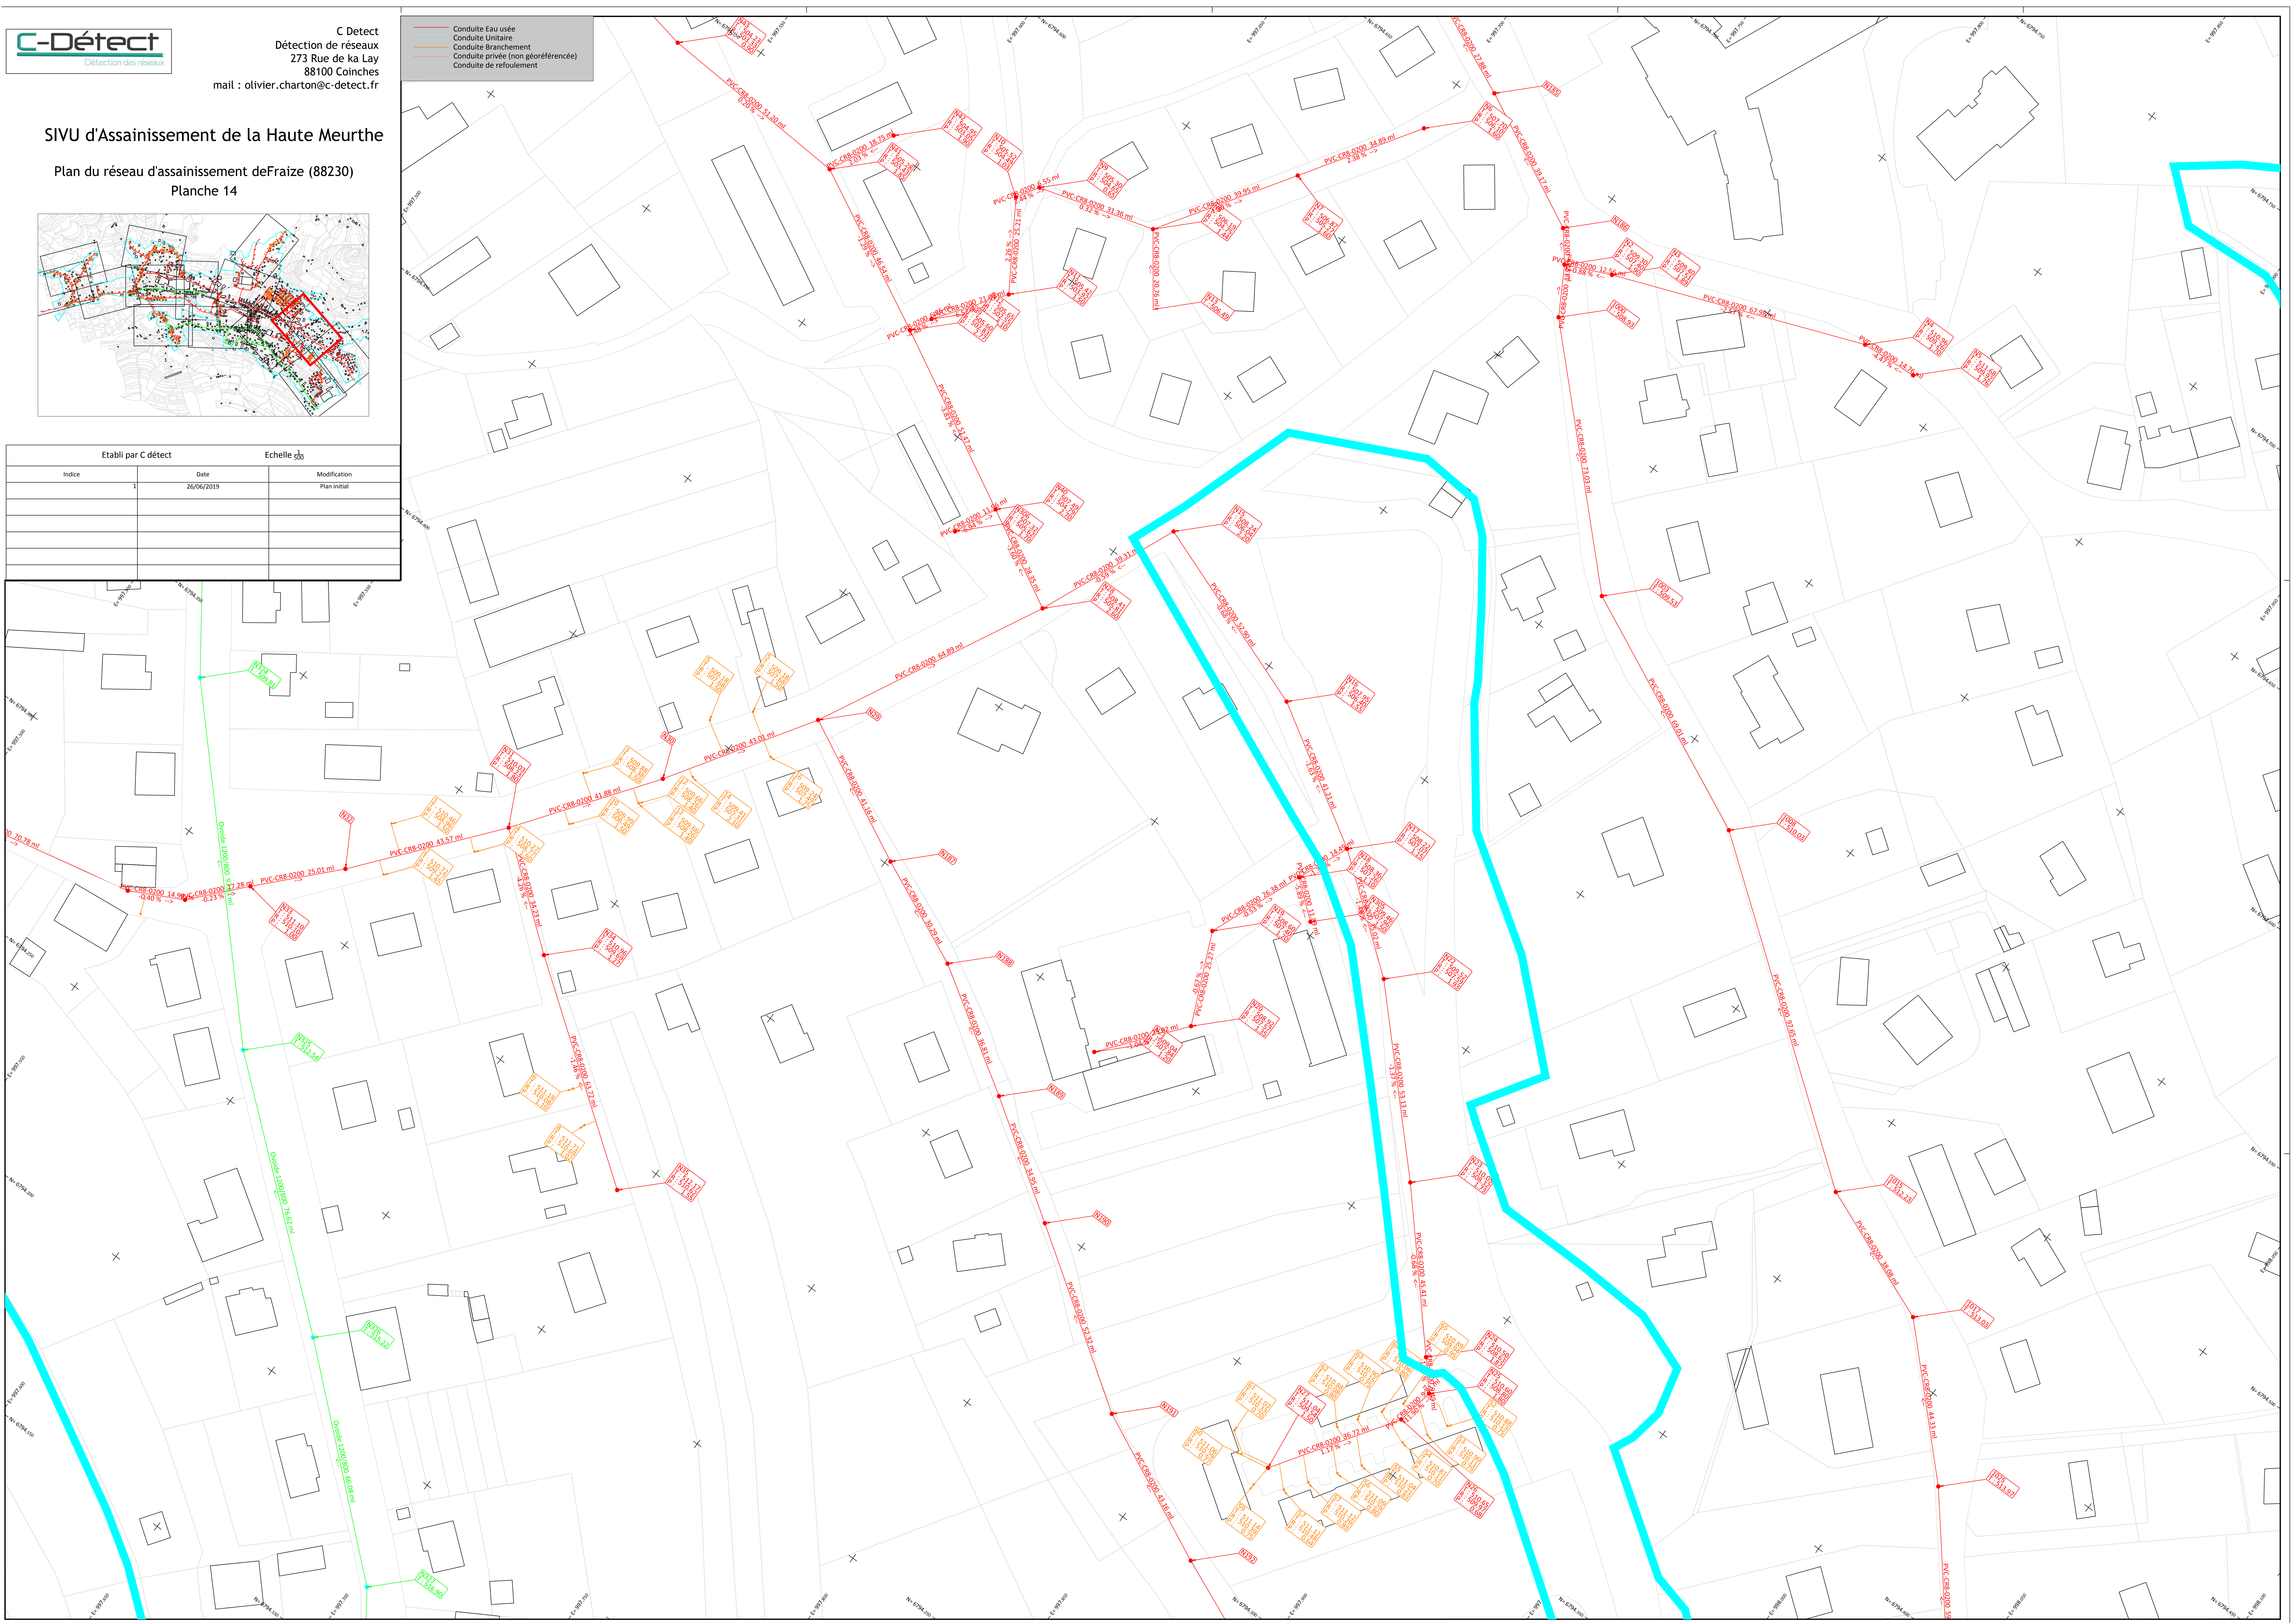


C Detect  
Détection de réseaux  
273 Rue de Ka Lay  
88100 Coinches  
mail : olivier.charton@c-detect.fr

- Conduite Eau usée
- Conduite Unitaire
- Conduite Branchement
- Conduite privée (non géoréferenciée)
- Conduite de refoulement

# SIVU d'Assainissement de la Haute Meurthe

Plan du réseau d'assainissement deFraize (88230)  
Planche 14

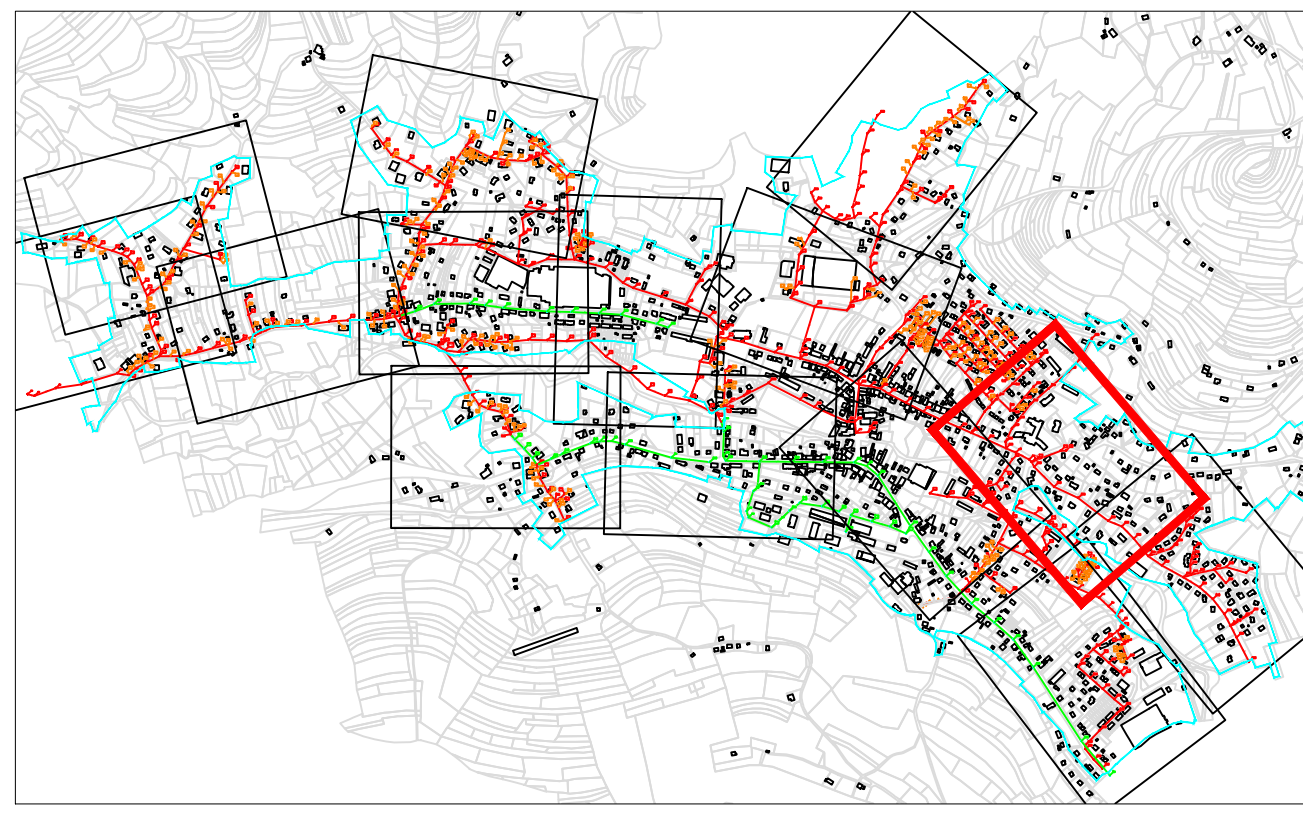


Etabli par C detect		Echelle 500
Indice	Date	Modification
1	26/06/2019	Plan initial




SIVU d'Assainissement de la Haute Meurthe


Plan du réseau d'assainissement deFraize (88230)  
Planche 15

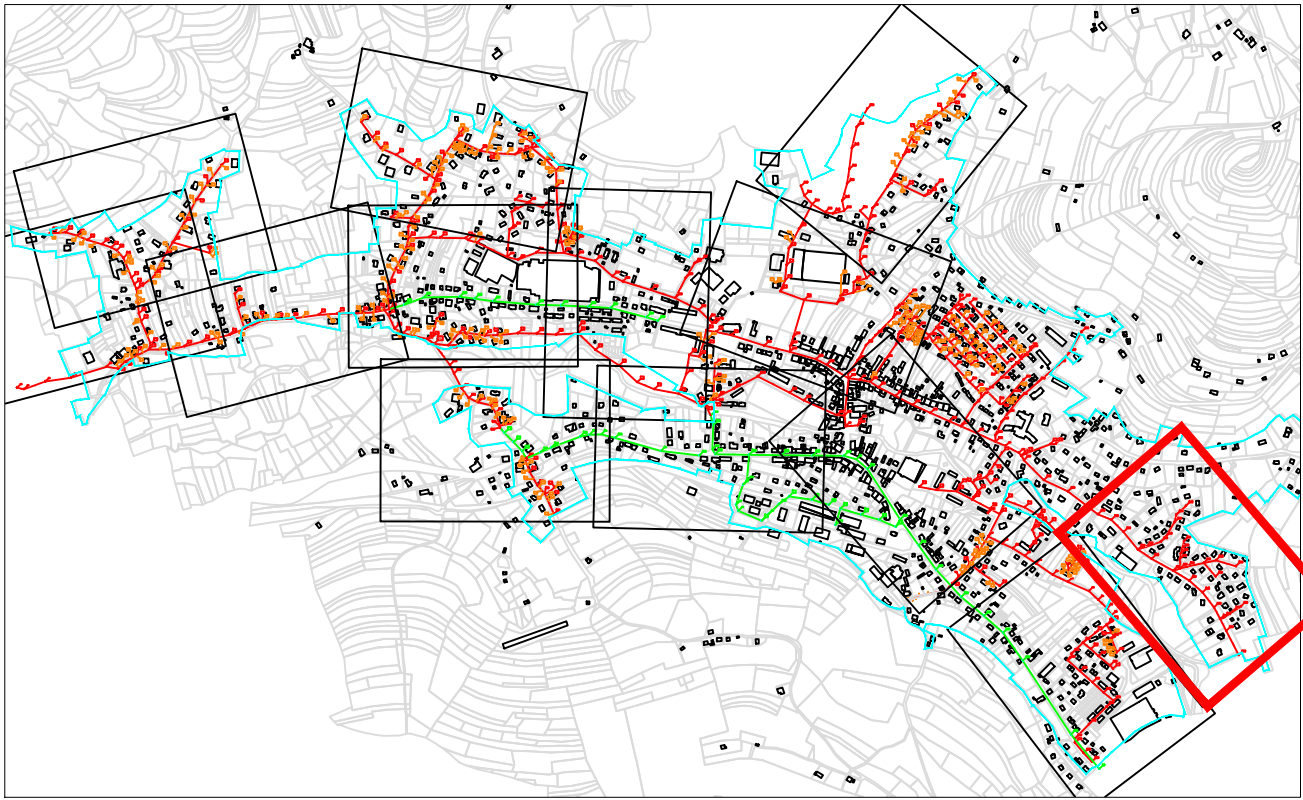

Etabli par C détect		Echelle 1/500
Indice	Date	Modification
1	26/06/2019	Plan initial

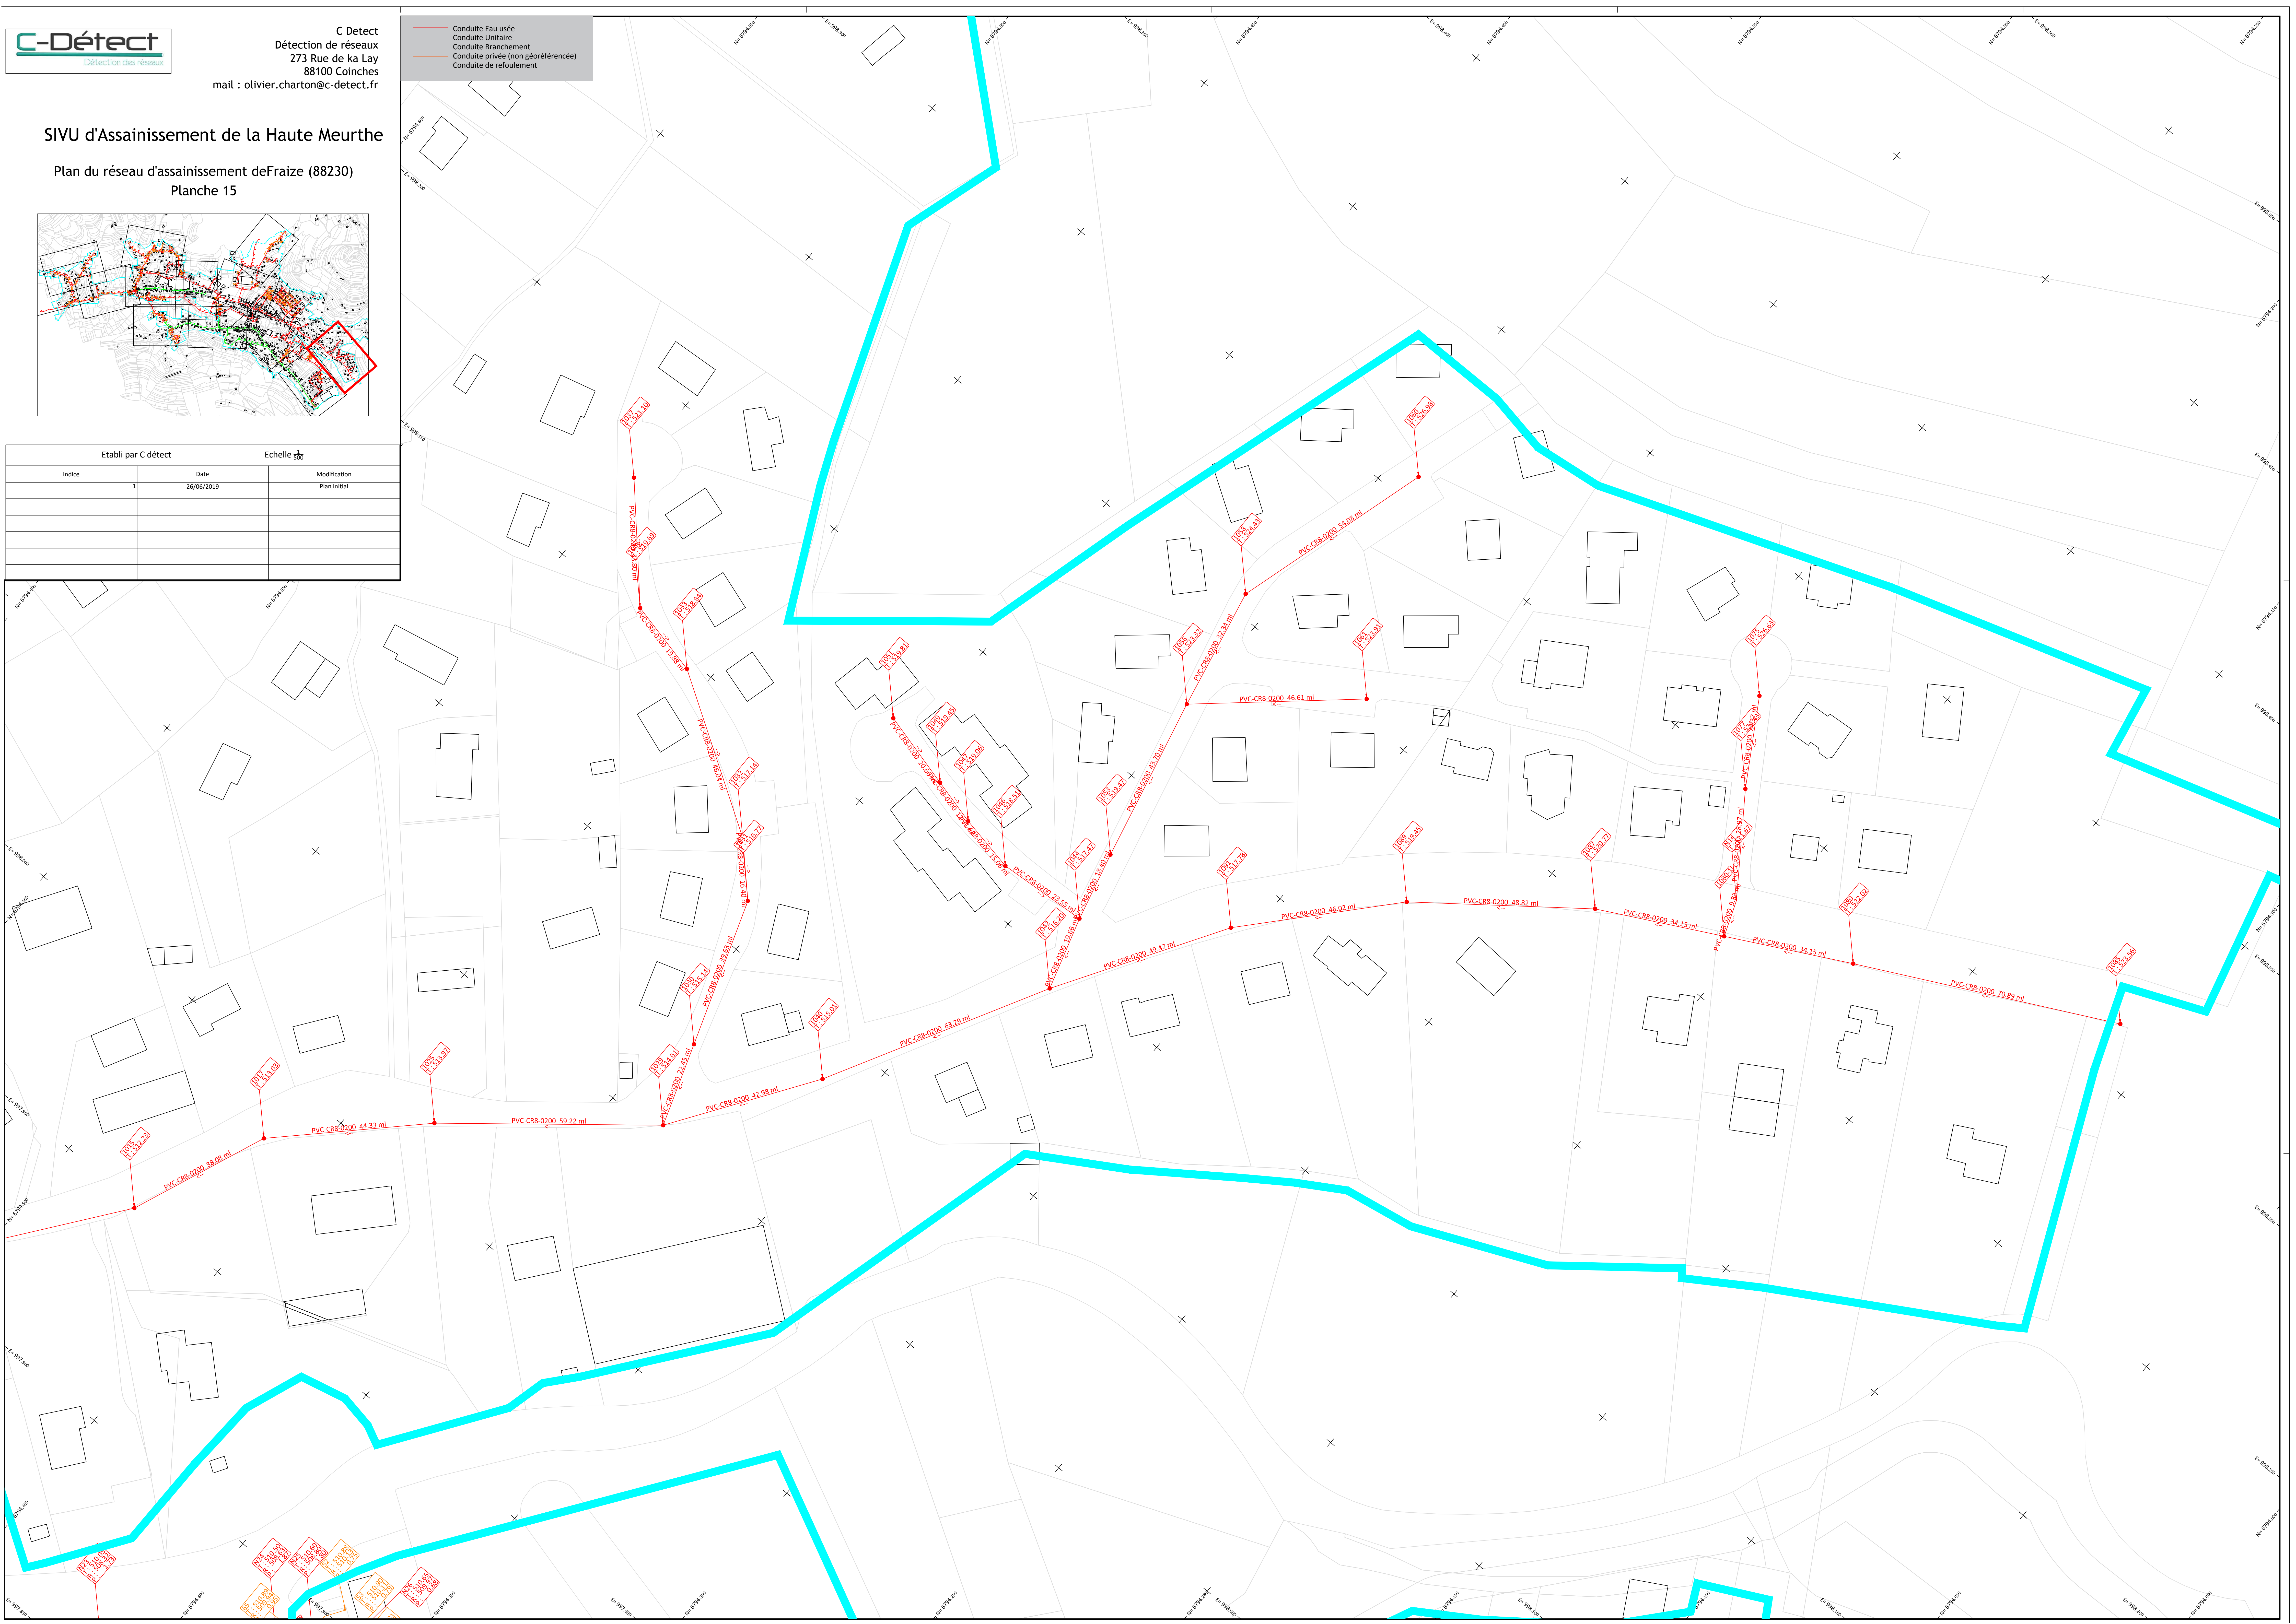




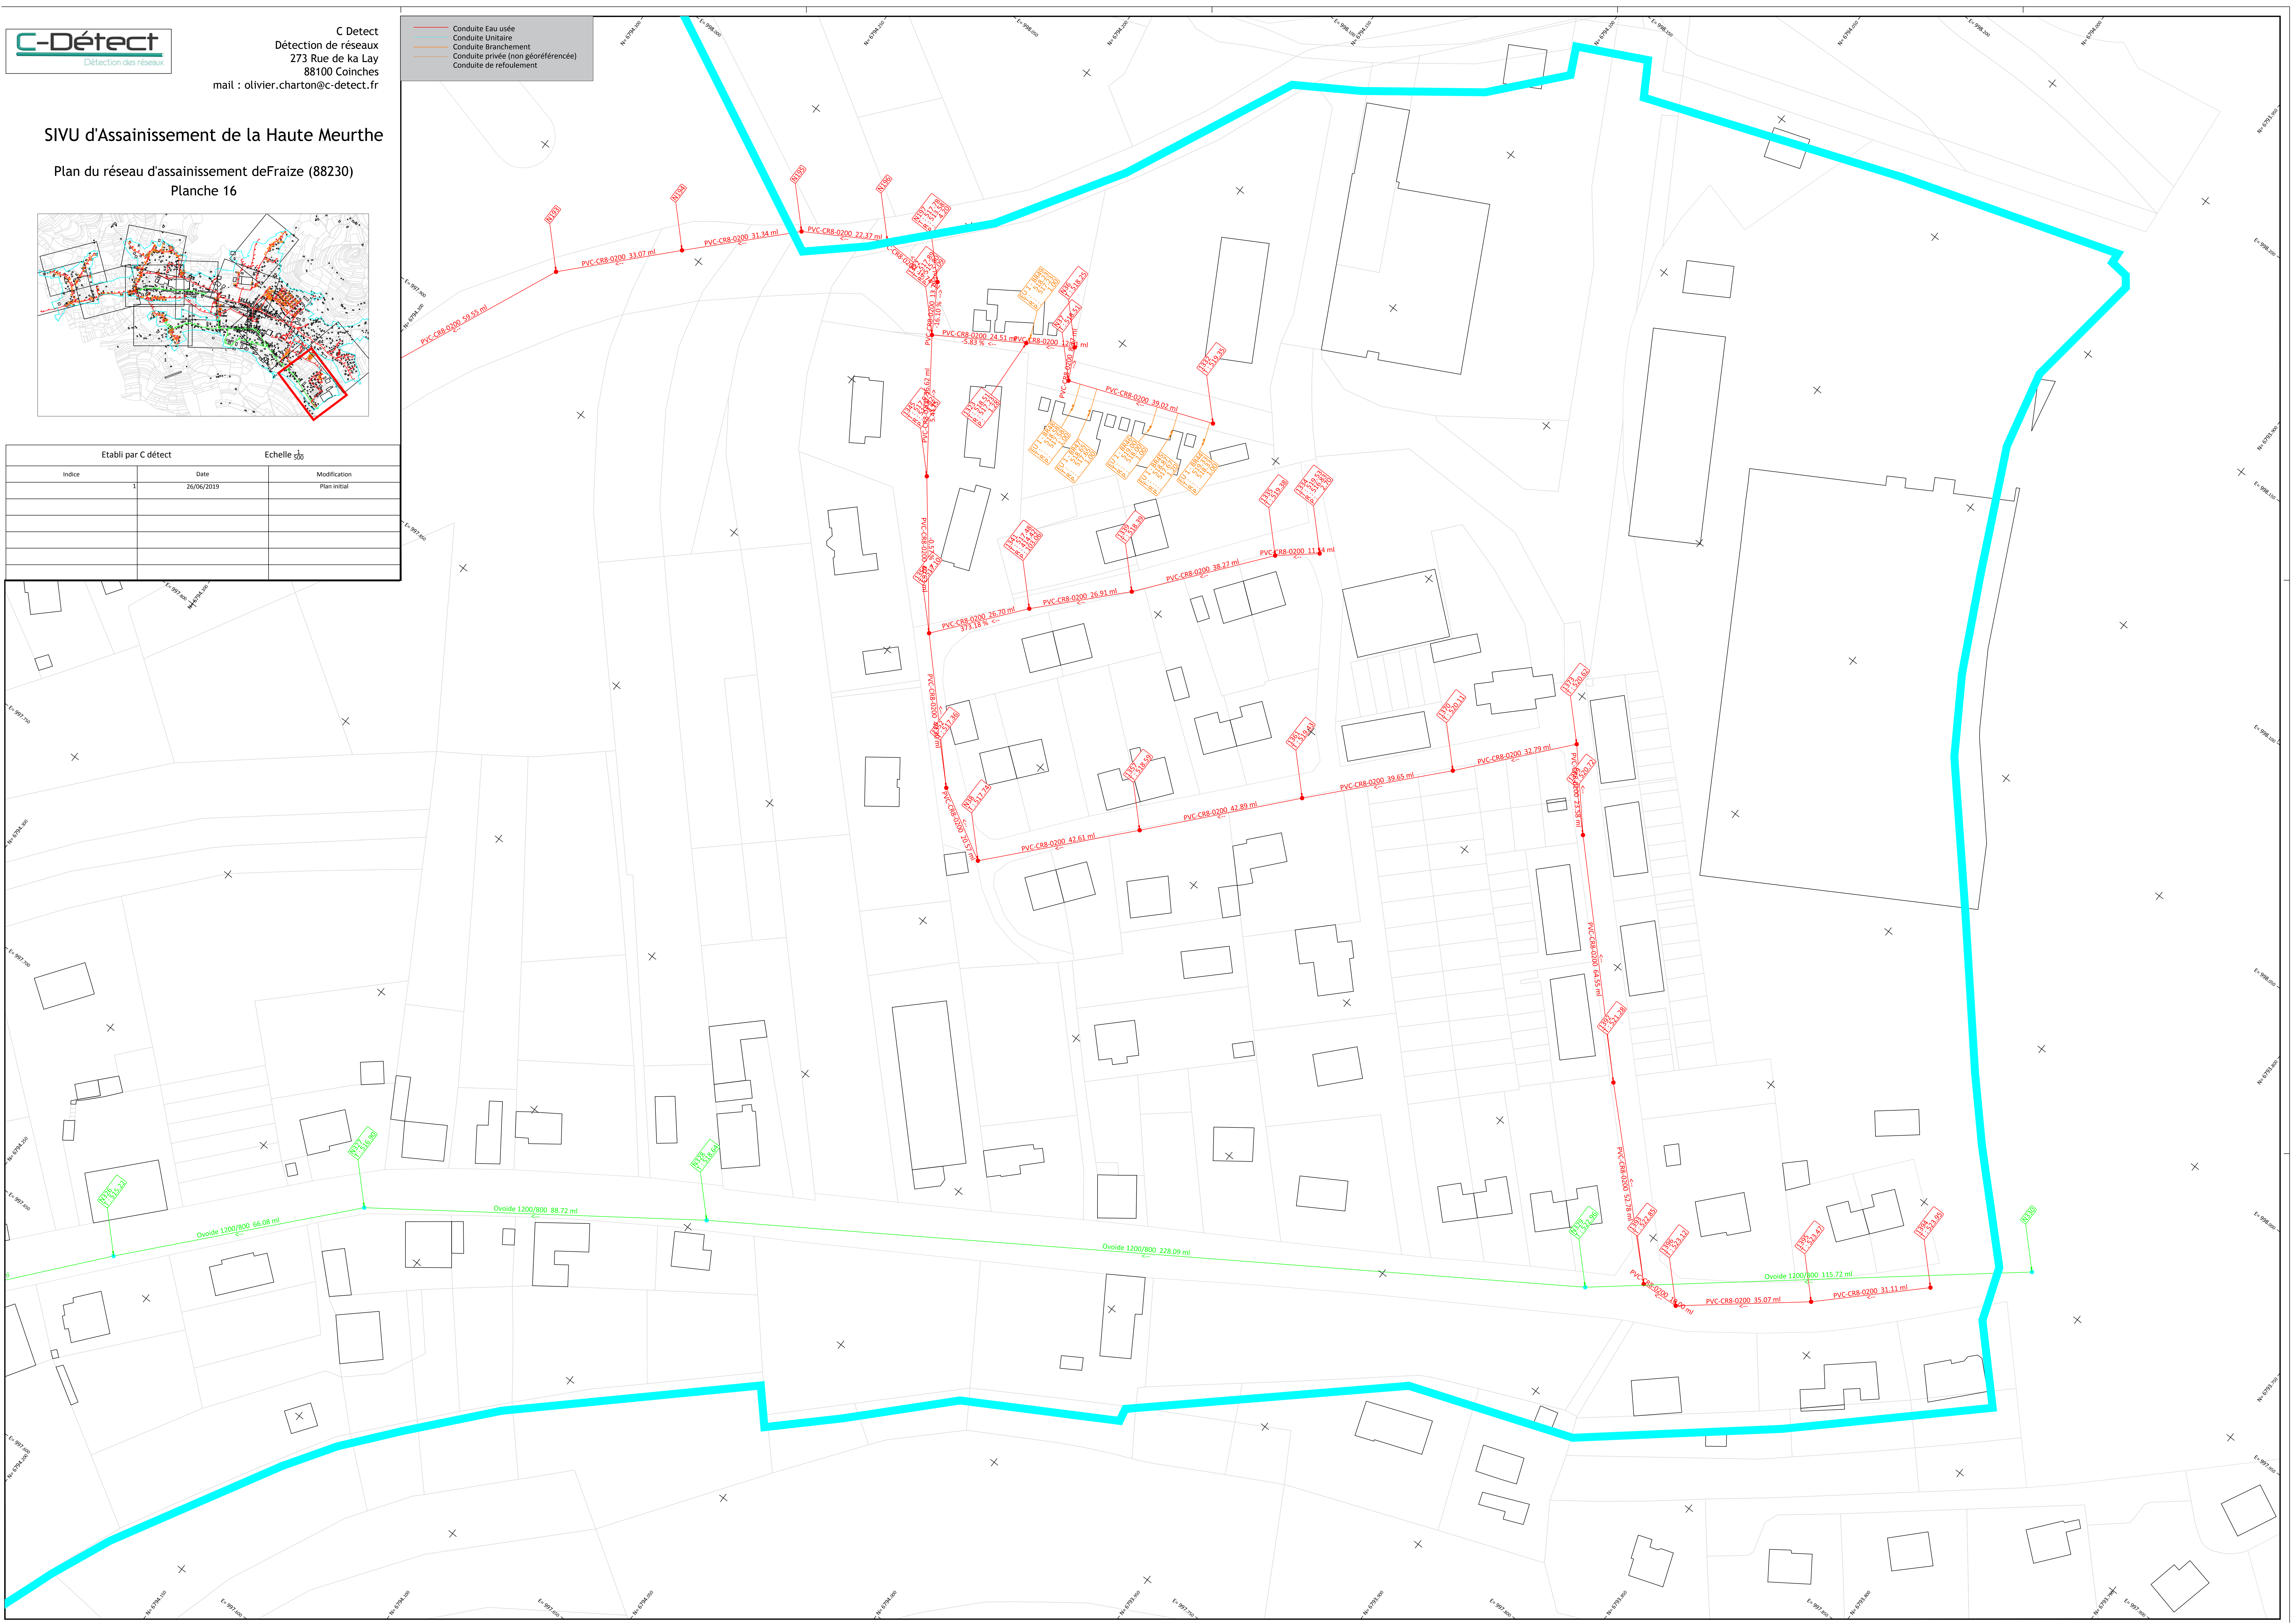

SIVU d'Assainissement de la Haute Meurthe

Plan du réseau d'assainissement deFraize (88230)  
Planche 16

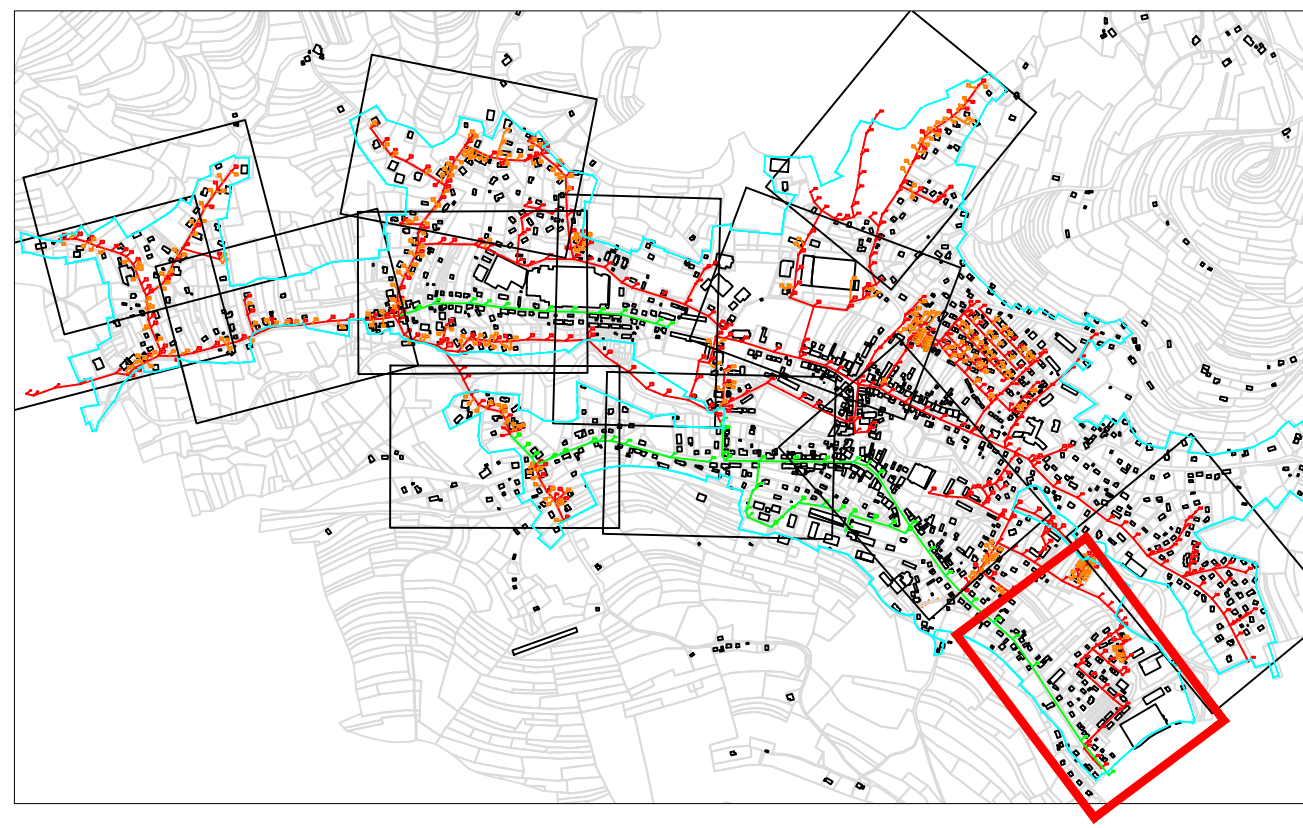

Etabli par C détect		Echelle 1:500
Indice	Date	Modification
1	26/06/2019	Plan initial