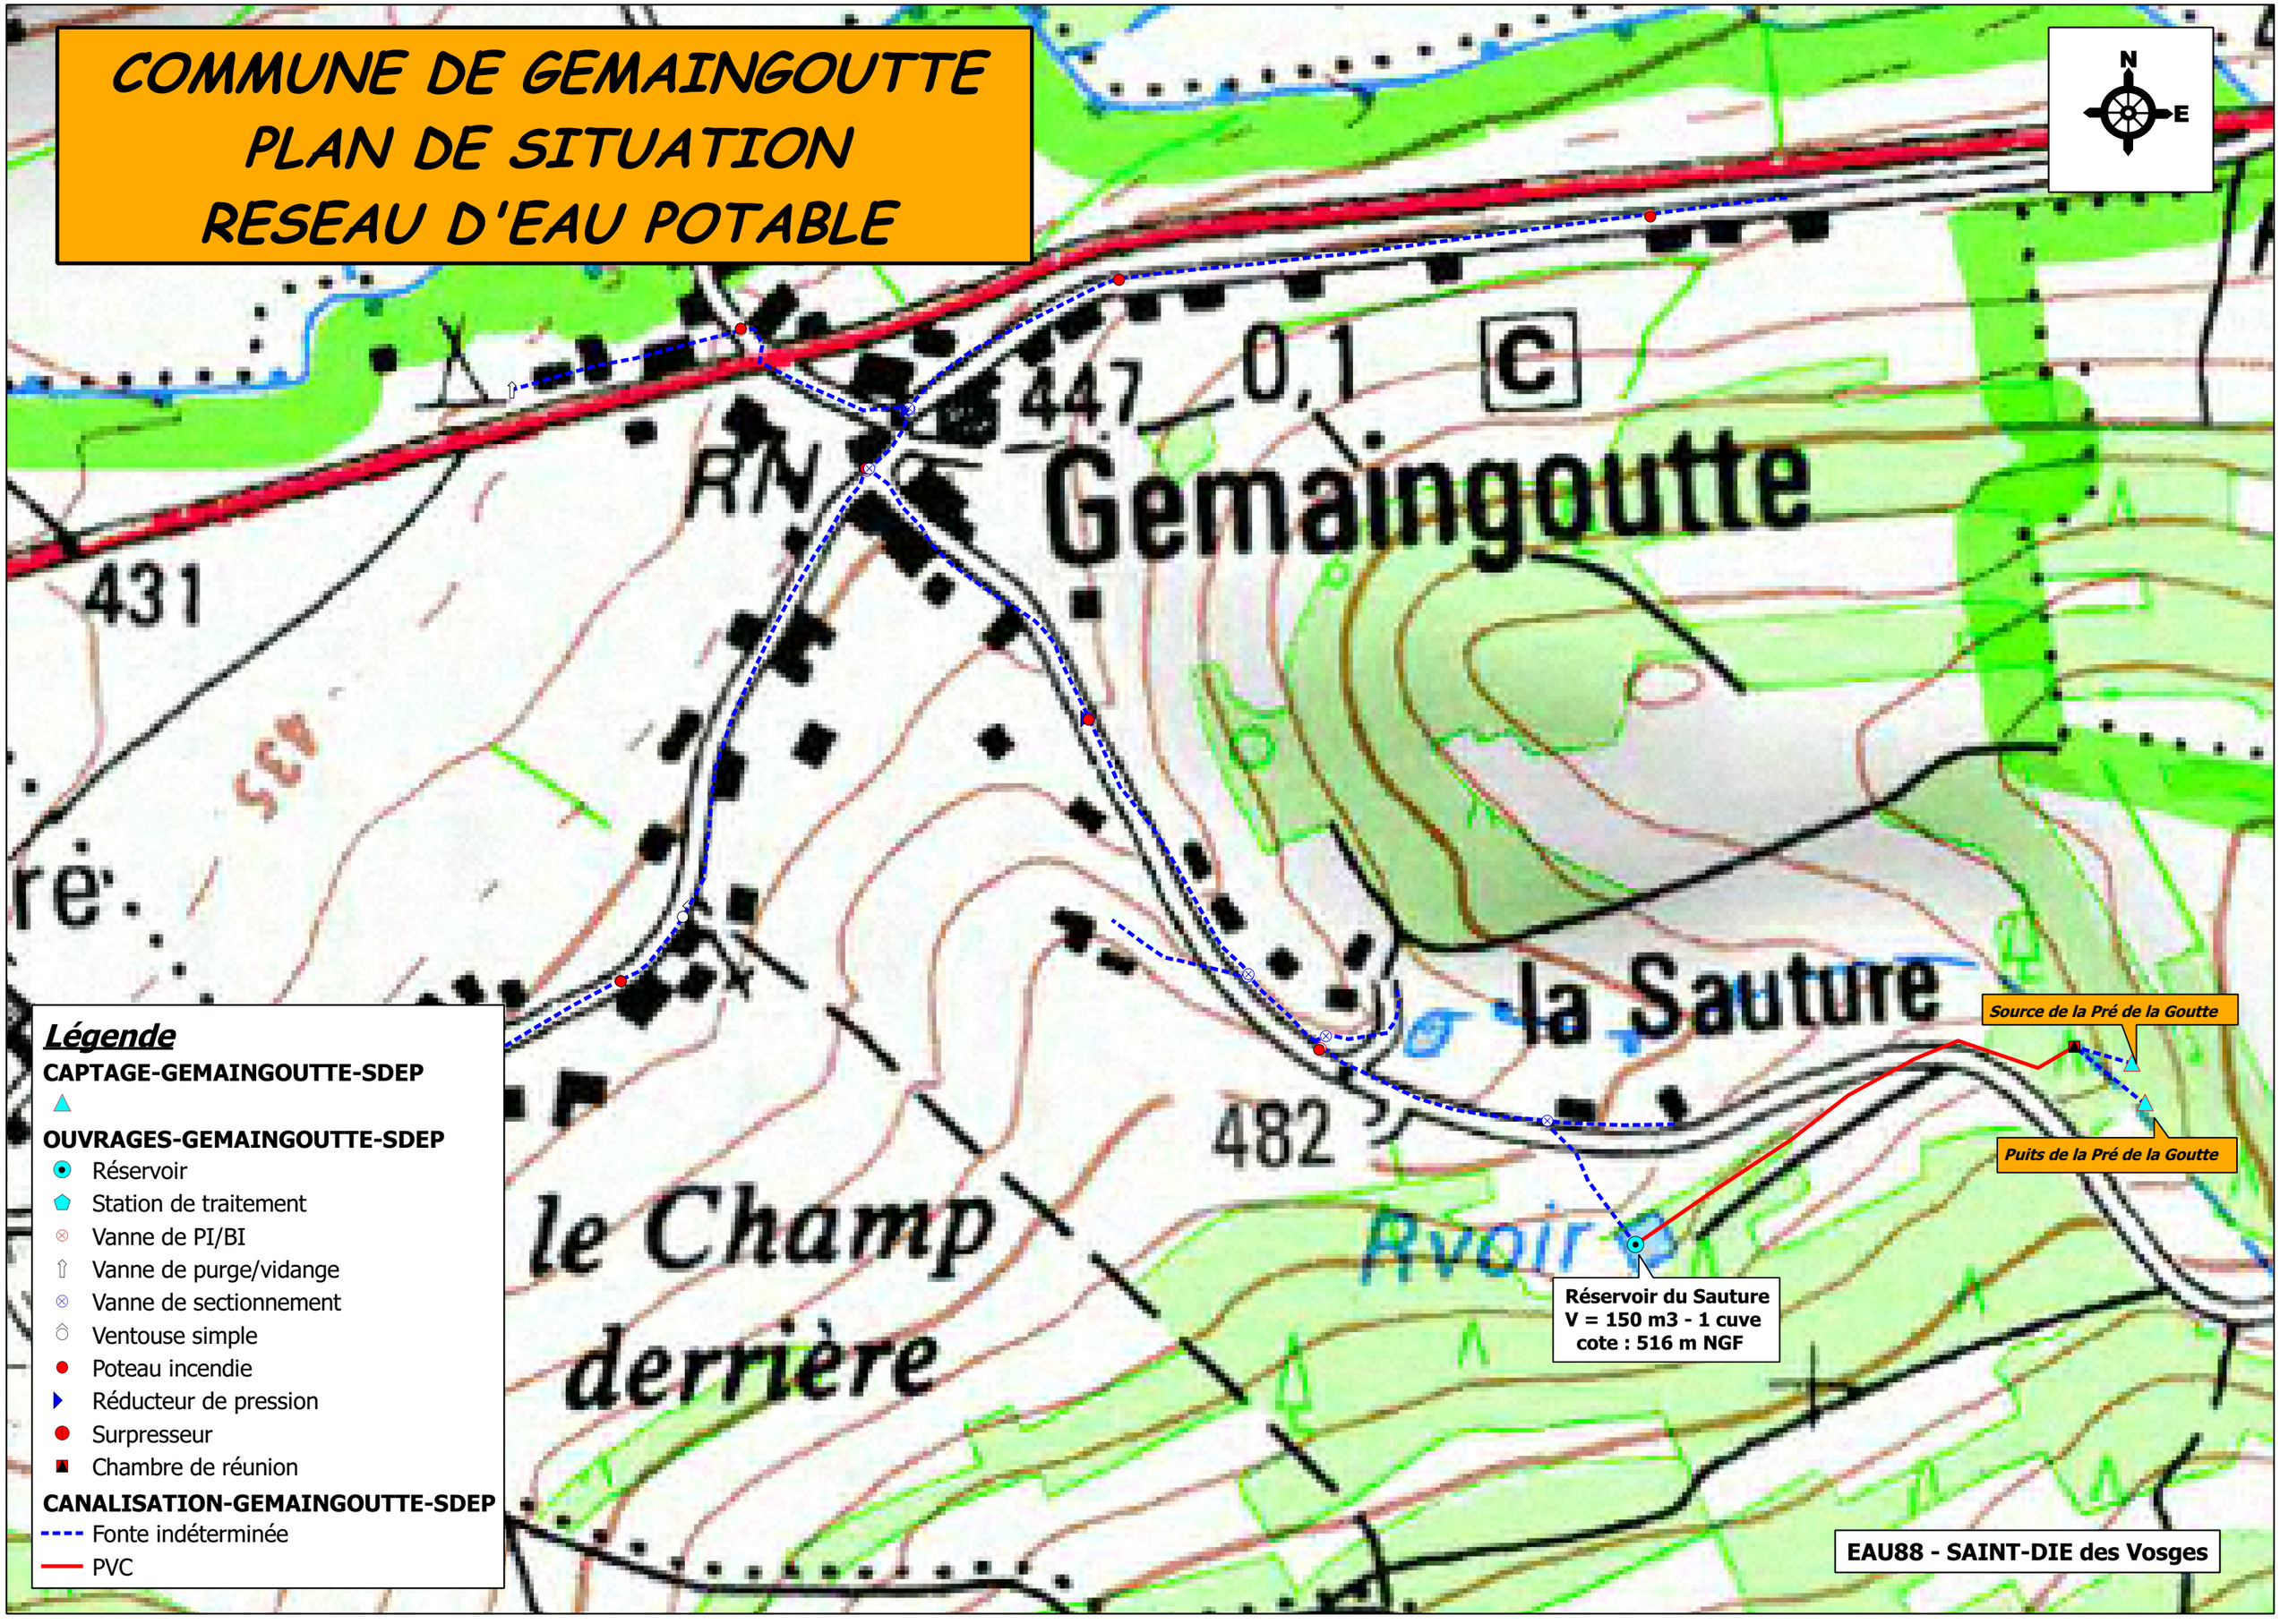COMMUNE DE GEMAINGOUTTE
PLAN DE SITUATION
RESEAU D'EAU POTABLE