Commune de
La Salle

Plan Général AEP

Plan général du réseau d'eau potable
de la commune de La Salle
sur fond cadastral

Echelle 1/1250

ECA

Numéro d'opération
10 064

Établi par Sarl PRO'concept
réalisé le 24 août 2011
Levé et plan réalisé par Thibaut LOCATELLI
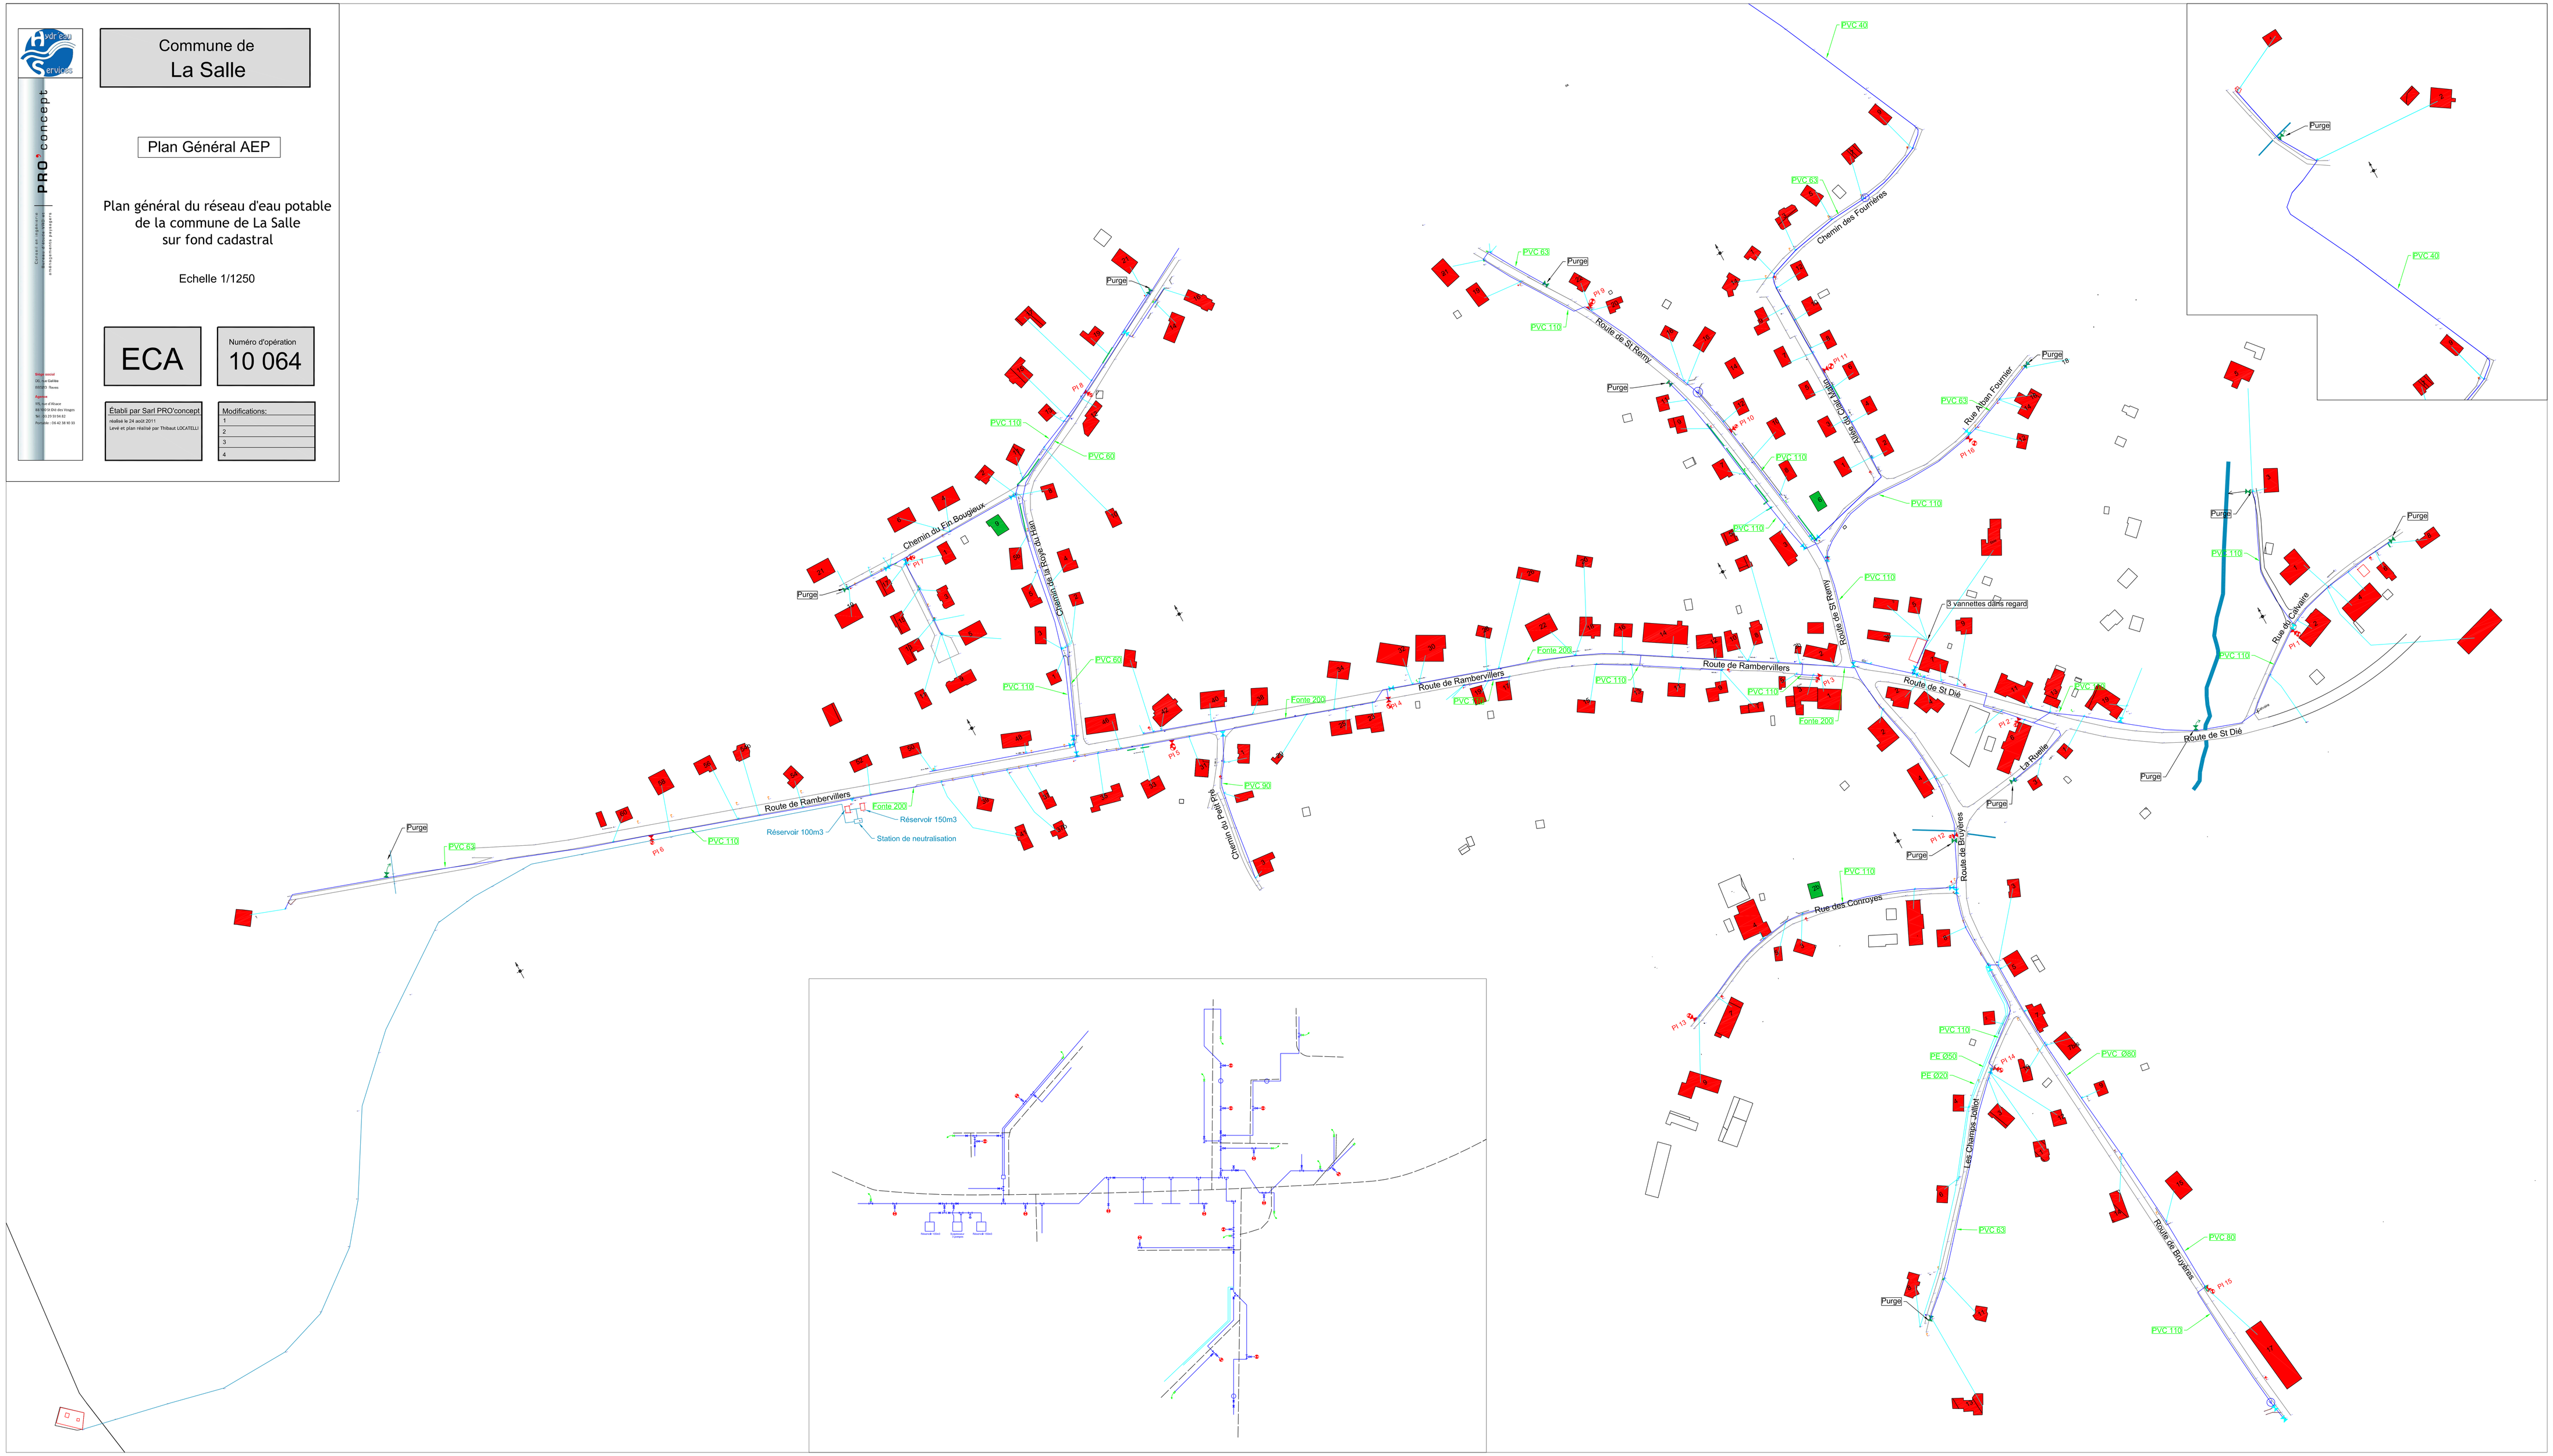
Modifications:
1
2
3
4