
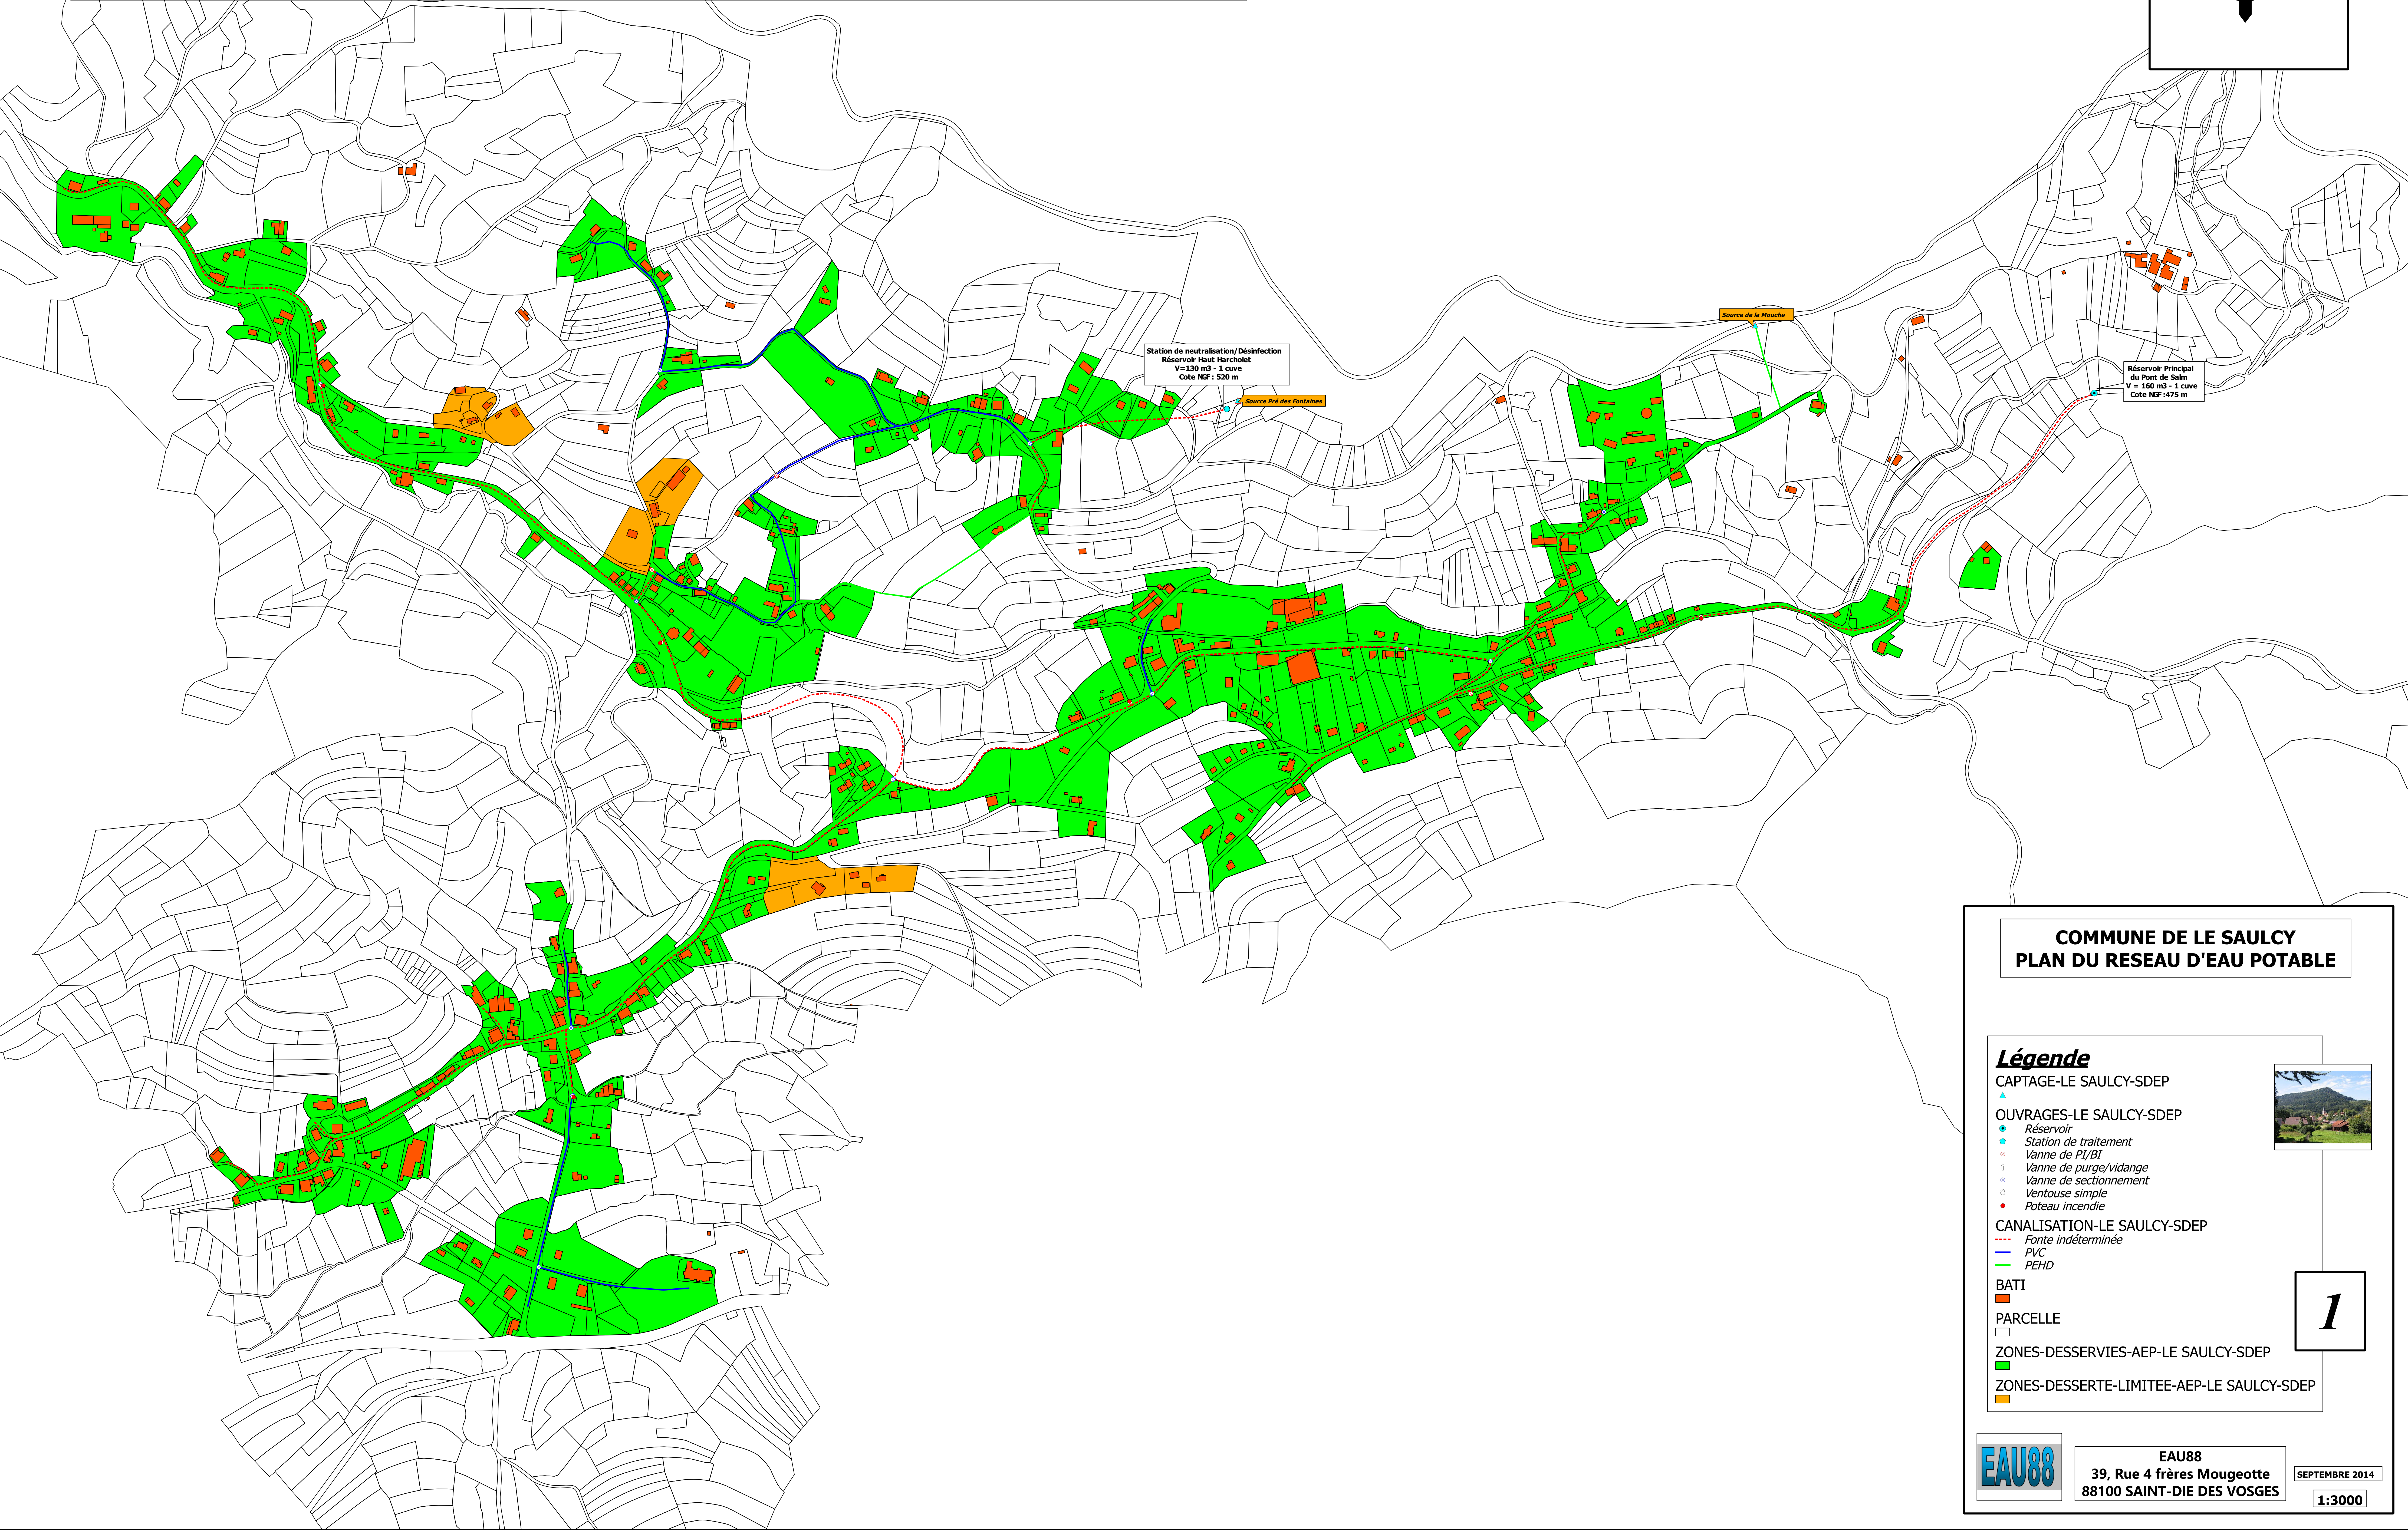


SCHEMA DE DISTRIBUTION D'EAU POTABLE

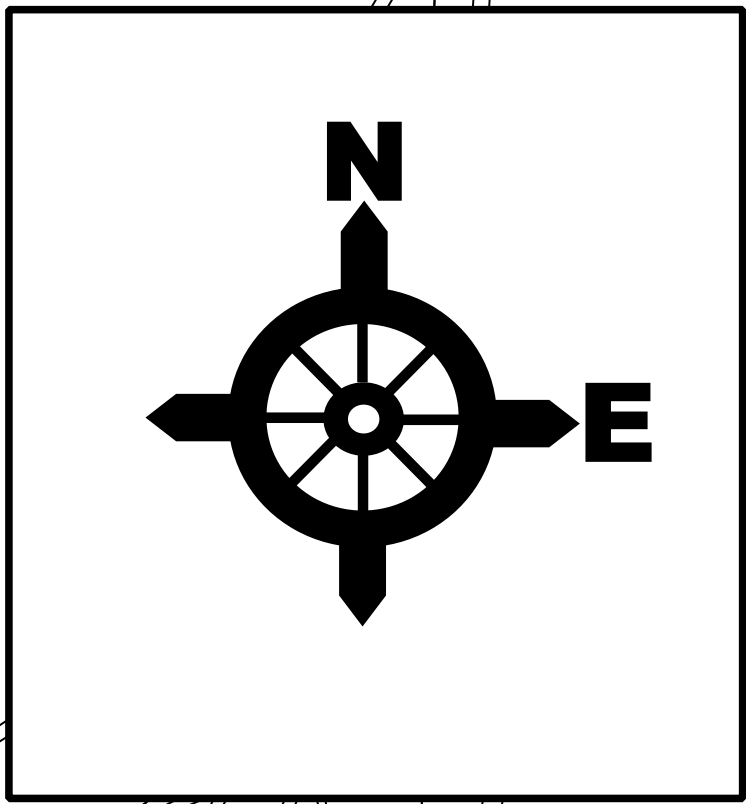

COMMUNE DE LE SAULCY PLAN DU RESEAU D'EAU POTABLE

Légende

- CAPTAGE-LE SAULCY-SDEP
- ▲
- OUVRAGES-LE SAULCY-SDEP
- Réservoir
 - Station de traitement
 - Vanne de PI/BI
 - Vanne de purge/vidange
 - Vanne de sectionnement
 - Ventouse simple
 - Poteau incendie
- CANALISATION-LE SAULCY-SDEP
- Fonte indéterminée
 - PVC
 - PEHD
- BATI
-
- PARCELLE
-
- ZONES-DESSERVIES-AEP-LE SAULCY-SDEP
-
- ZONES-DESSERTE-LIMITEE-AEP-LE SAULCY-SDEP
-



1



EAU88
39, Rue 4 frères Mougeotte
88100 SAINT-DIE DES VOSGES

SEPTEMBRE 2014
1:3000