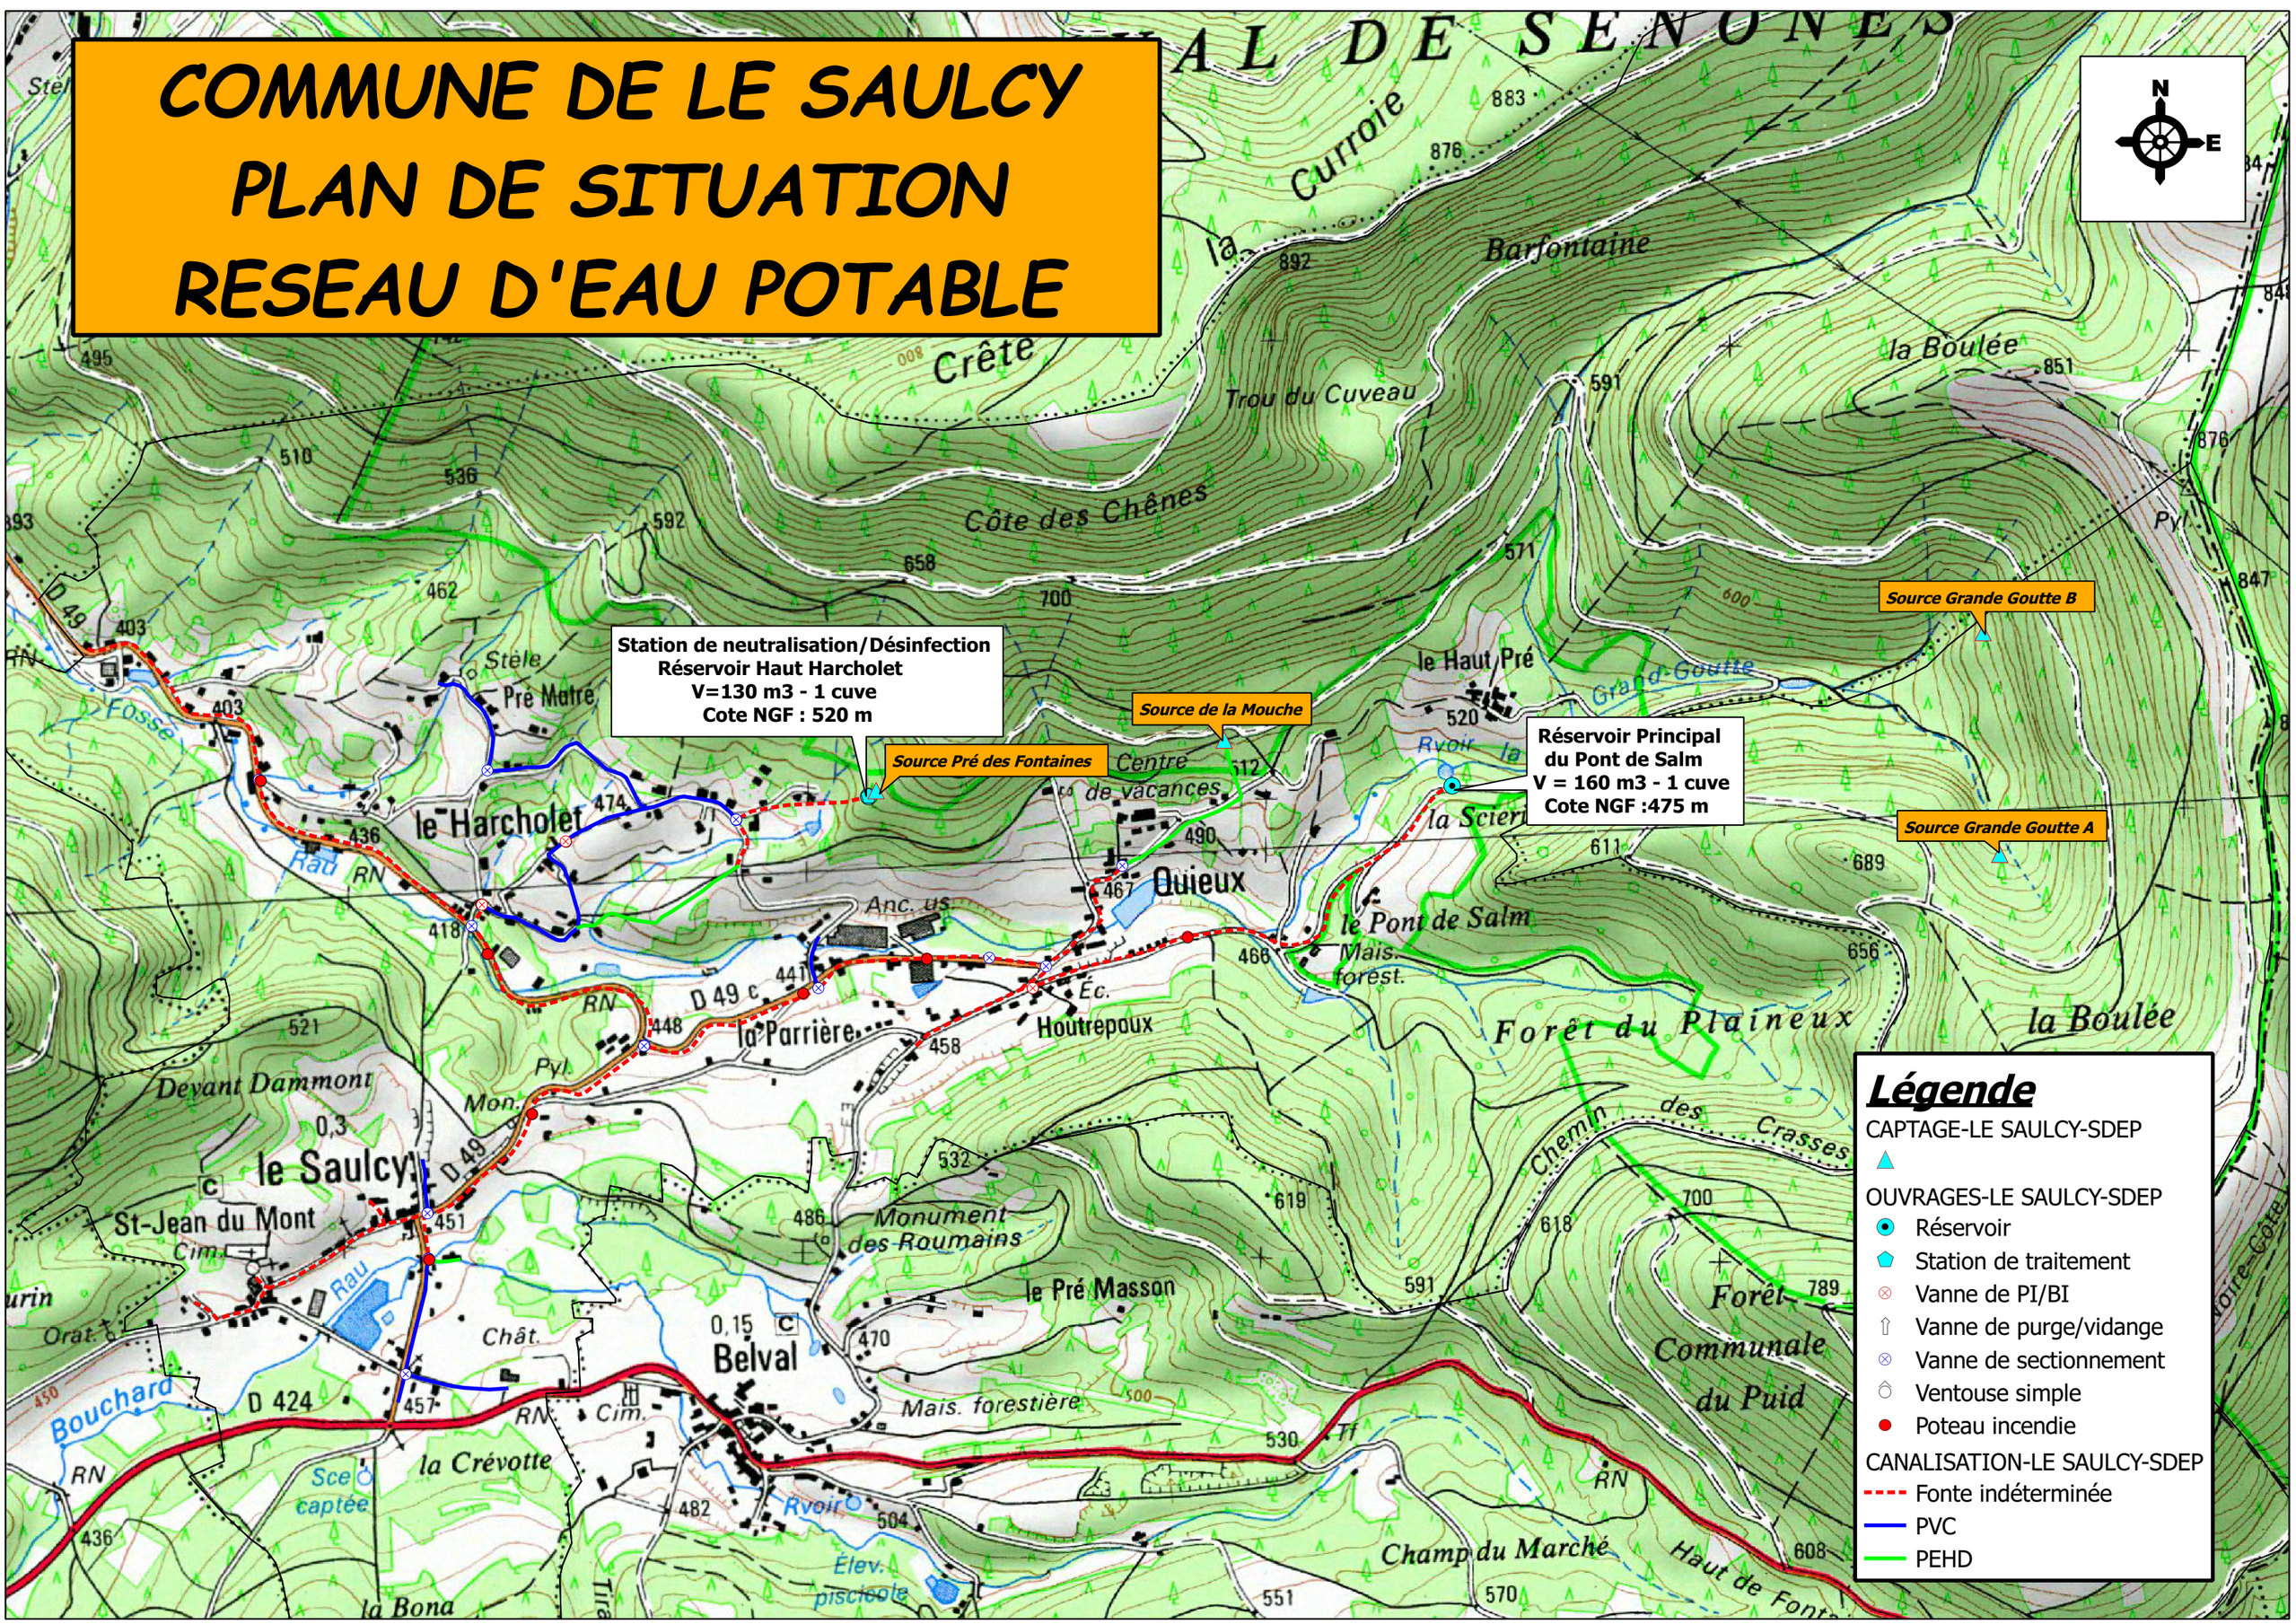COMMUNE DE LE SAULCY
PLAN DE SITUATION
RESEAU D'EAU POTABLE