SCHEMA DE DISTRIBUTION D'EAU POTABLE

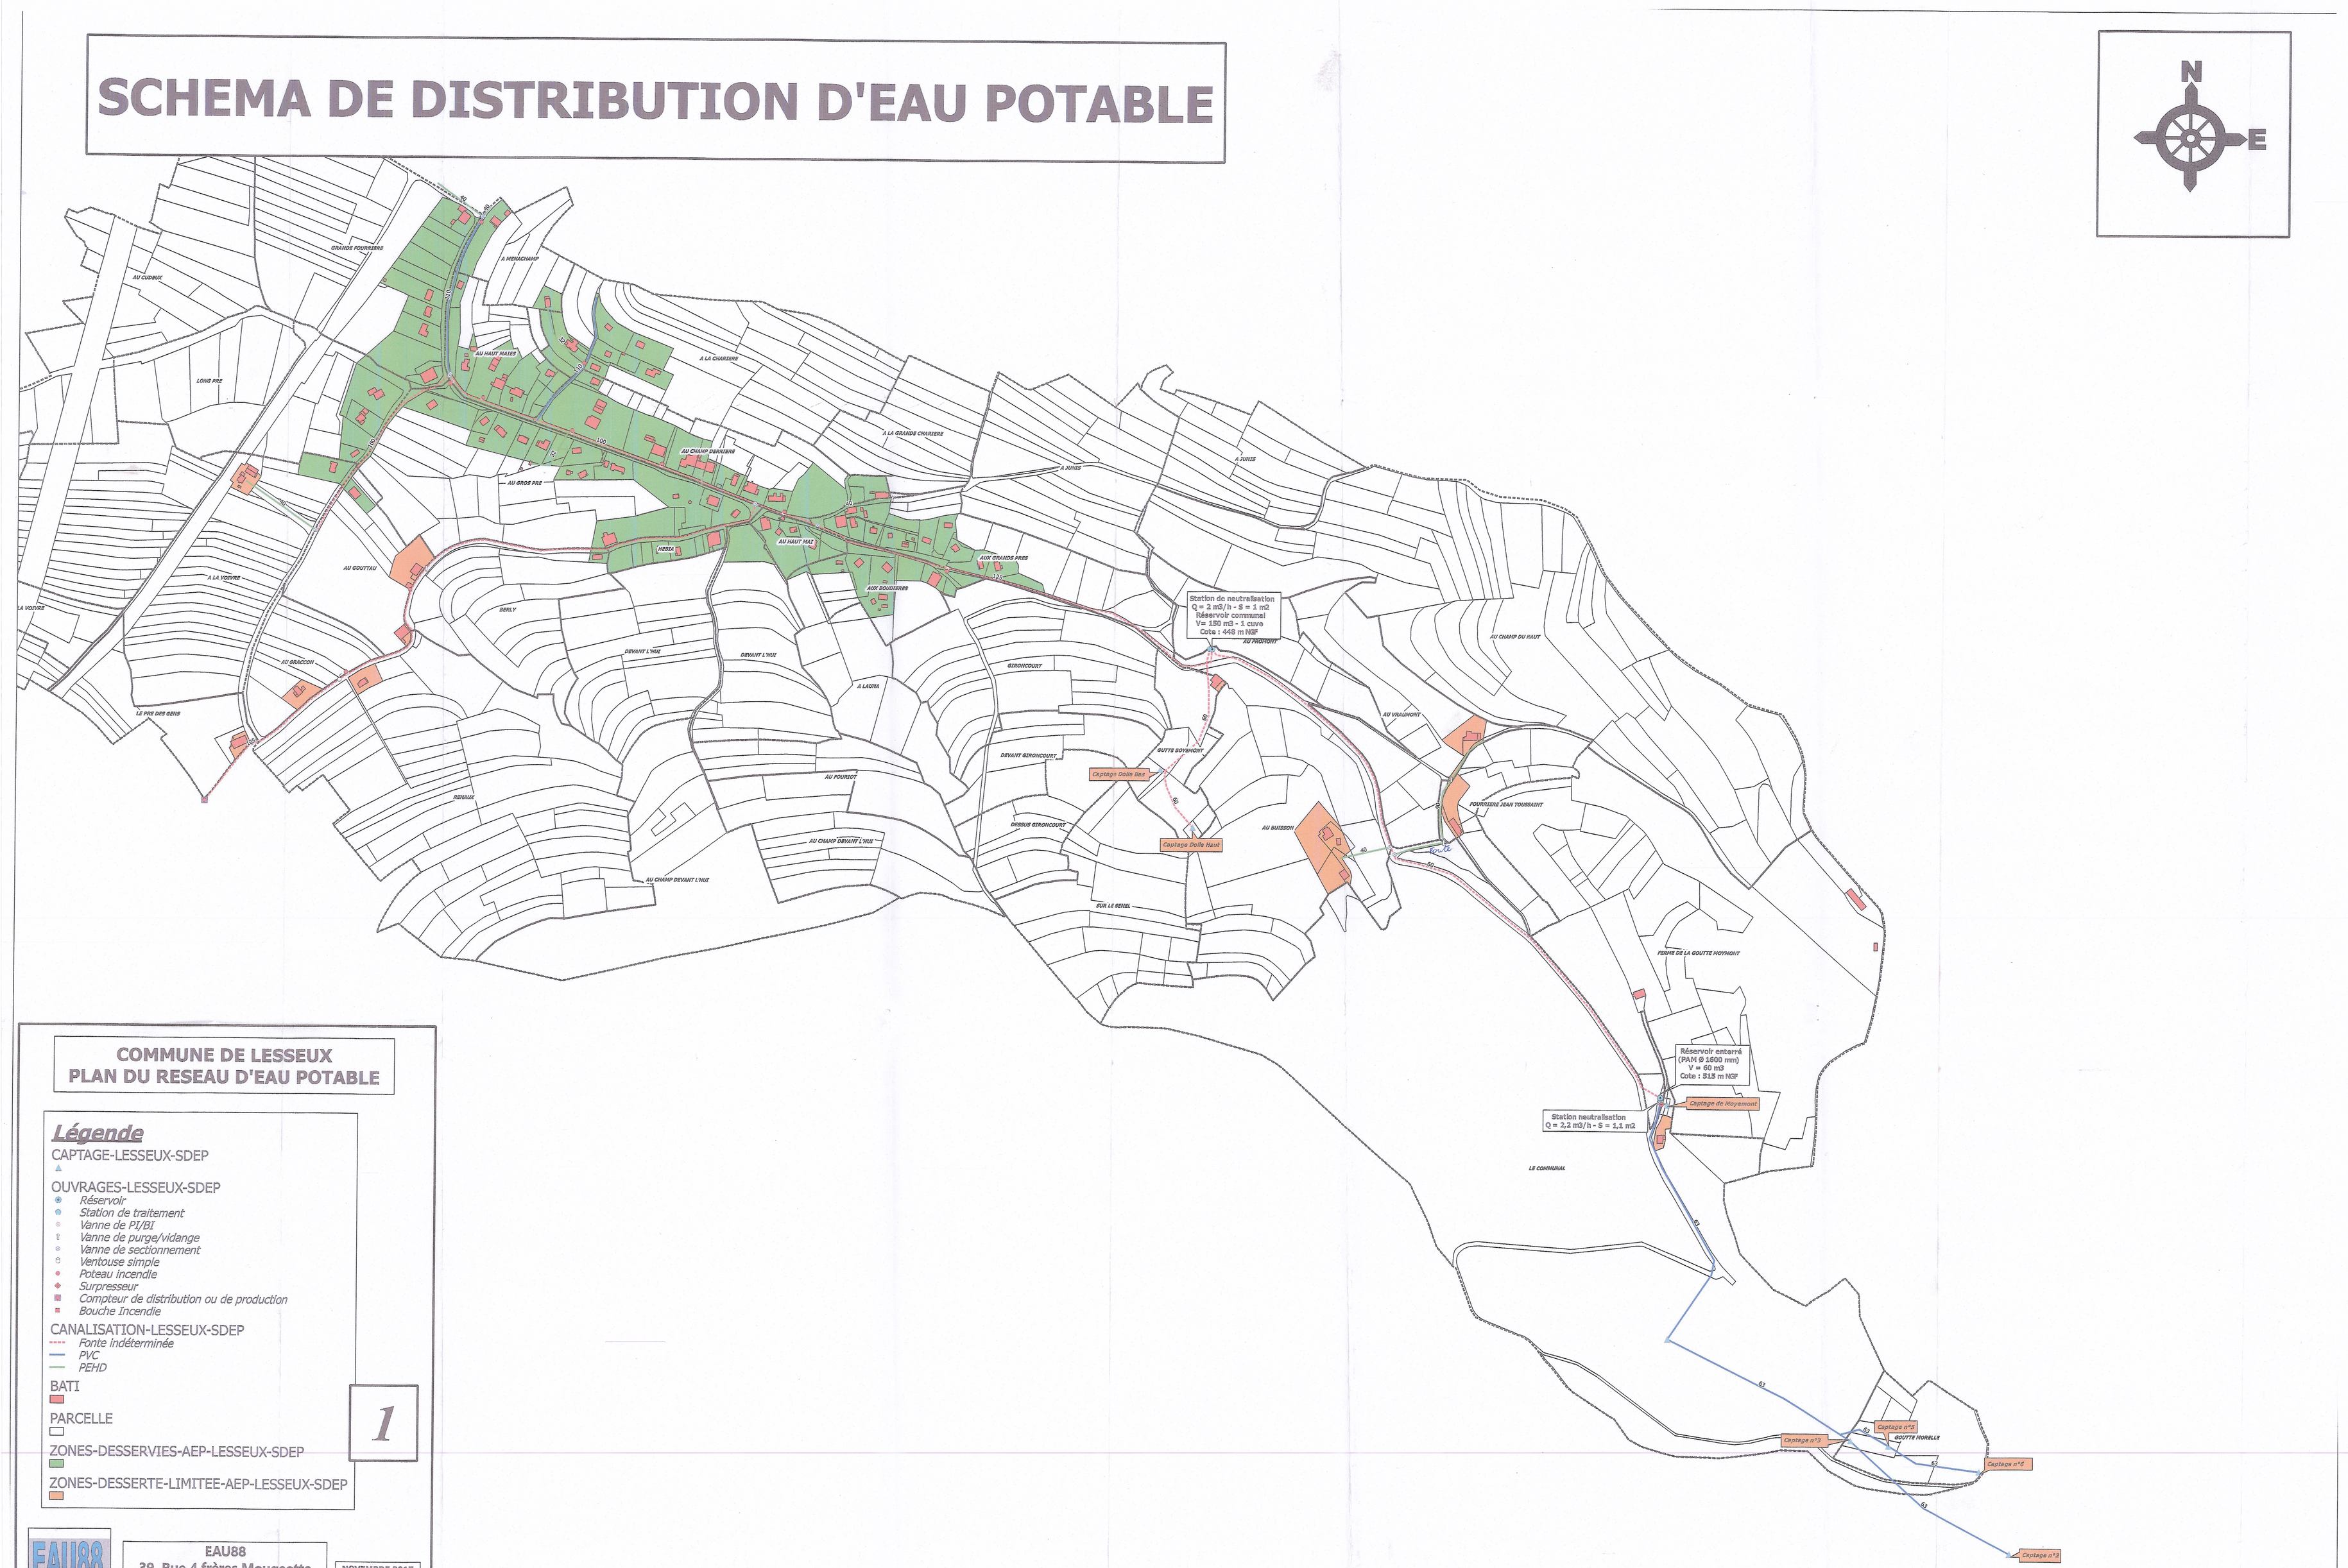

COMMUNE DE LESSEUX
PLAN DU RESEAU D'EAU POTABLE

Légende

CAPTAGE-LESSEUX-SDEP

OUVRAGES-LESSEUX-SDEP
- *Réservoir*
- *Station de traitement*
- *Vanne de PI/BI*
- *Vanne de purge/vidange*
- *Vanne de sectionnement*
- *Ventouse simple*
- *Poteau incendie*
- *Surpresseur*
- *Compteur de distribution ou de production*
- *Bouche Incendie*

CANALISATION-LESSEUX-SDEP
- *Fonte Indéterminée*
- *PVC*
- *PEHD*

BATI

PARCELLE

ZONES-DESSERVIES-AEP-LESSEUX-SDEP

ZONES-DESSERTE-LIMITEE-AEP-LESSEUX-SDEP

1

EAU88
39, Rue 4 frères Mougeotte
88100 SAINT-DIE DES VOSGES

NOVEMBRE 2017

1:3000