
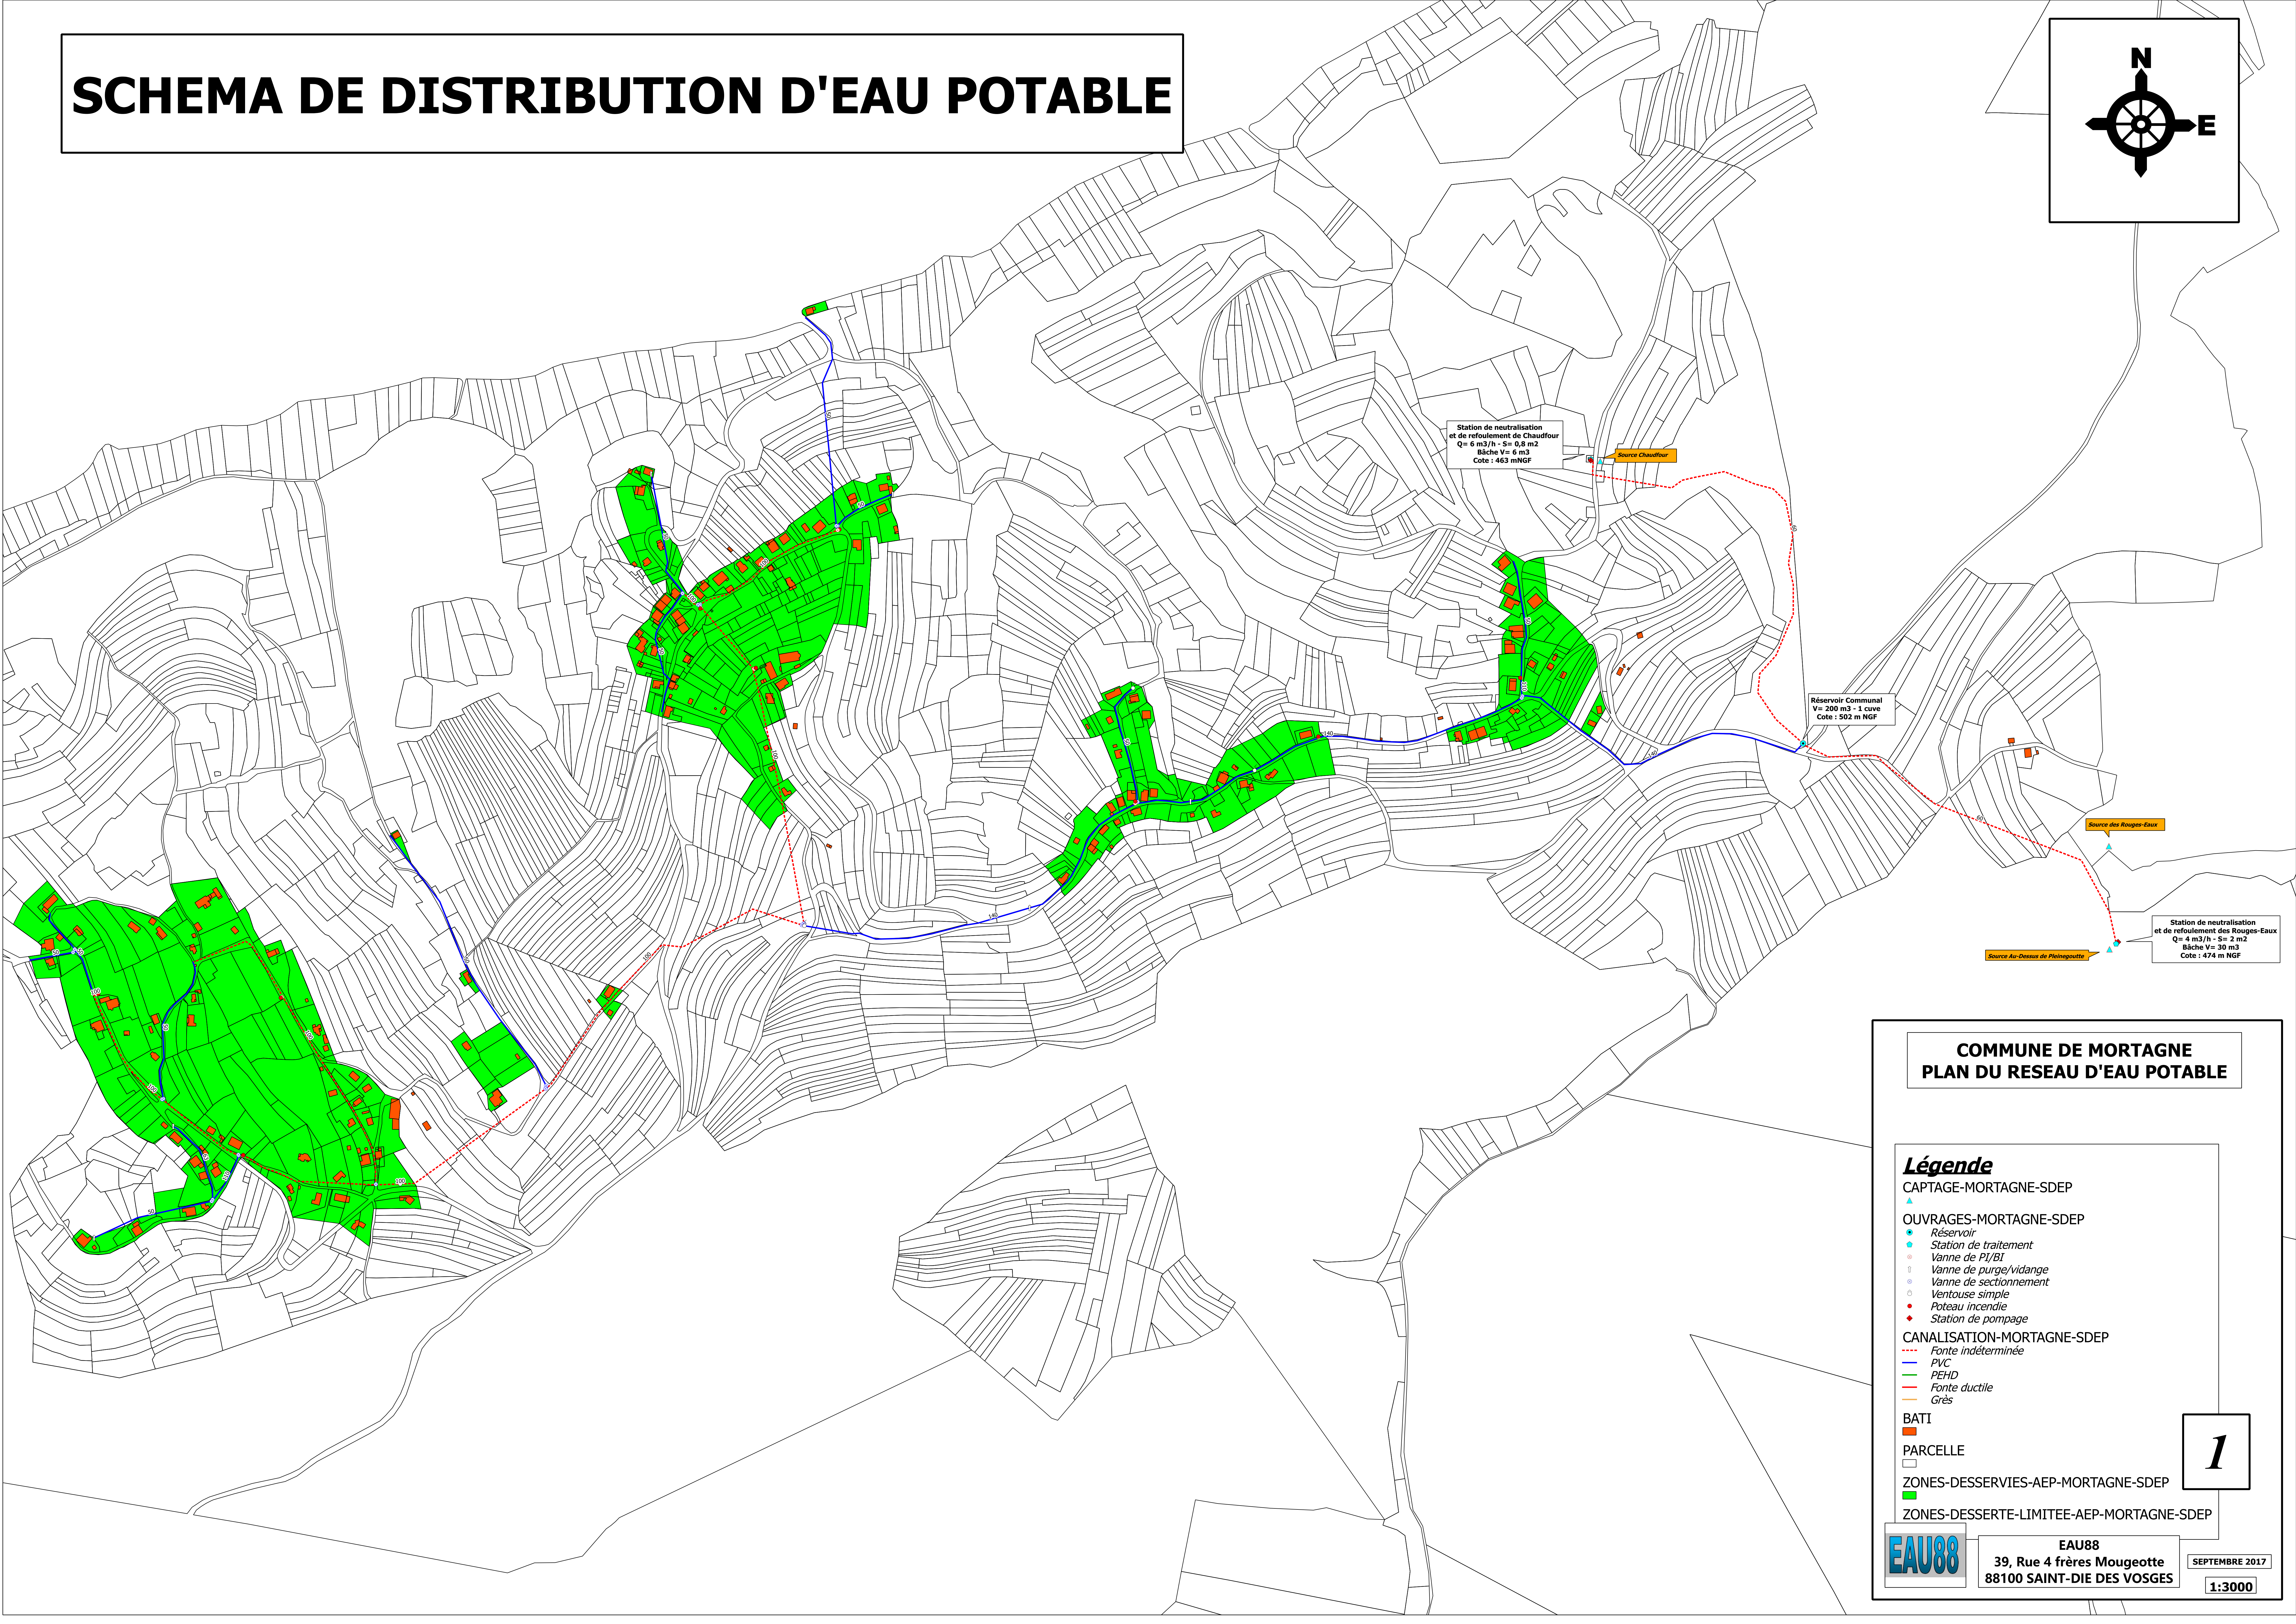


# SCHEMA DE DISTRIBUTION D'EAU POTABLE

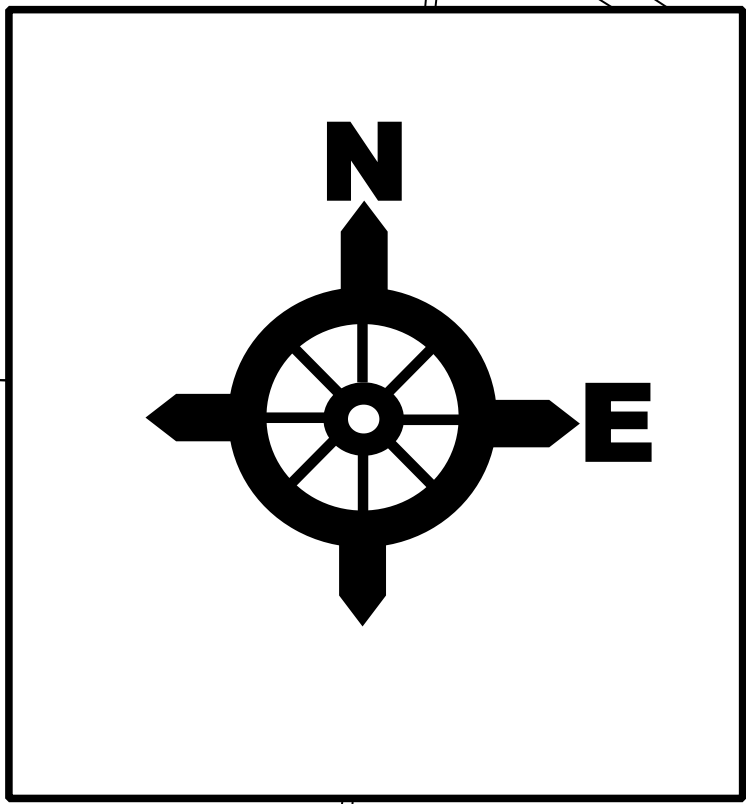

## COMMUNE DE MORTAGNE PLAN DU RESEAU D'EAU POTABLE

### Légende

CAPTAGE-MORTAGNE-SDEP



OUVRAGES-MORTAGNE-SDEP

- Réservoir
- Station de traitement
- Vanne de P/I/B
- ⋮ Vanne de purge/vidange
- ⊙ Vanne de sectionnement
- Ventouse simple
- Poteau incendie
- Station de pompage

CANALISATION-MORTAGNE-SDEP

- Fonte indéterminée
- PVC
- PEHD
- Fonte ductile
- Grès

BATI

PARCELLE

ZONES-DESSERVIES-AEP-MORTAGNE-SDEP

ZONES-DESSERTE-LIMITEE-AEP-MORTAGNE-SDEP

**EAU88**

EAU88  
39, Rue 4 frères Mougeotte  
88100 SAINT-DIE DES VOSGES

SEPTEMBRE 2017

1:3000

1