



Plan du réseau d'assainissement de Plainfaing (88230)

Planche 1

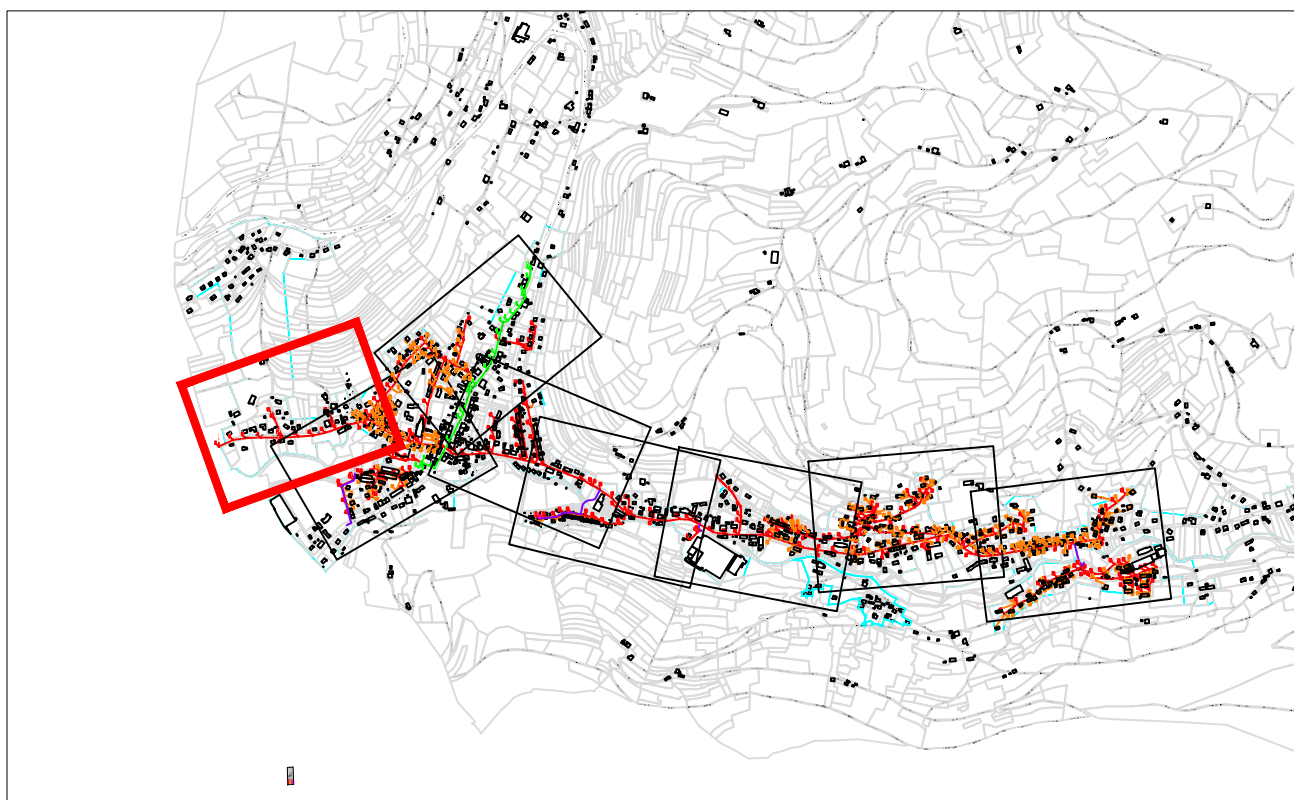


Etabli par C détect		Echelle s_{50}^0
Indice	Date	Modification
1	26/06/2019	Plan initial

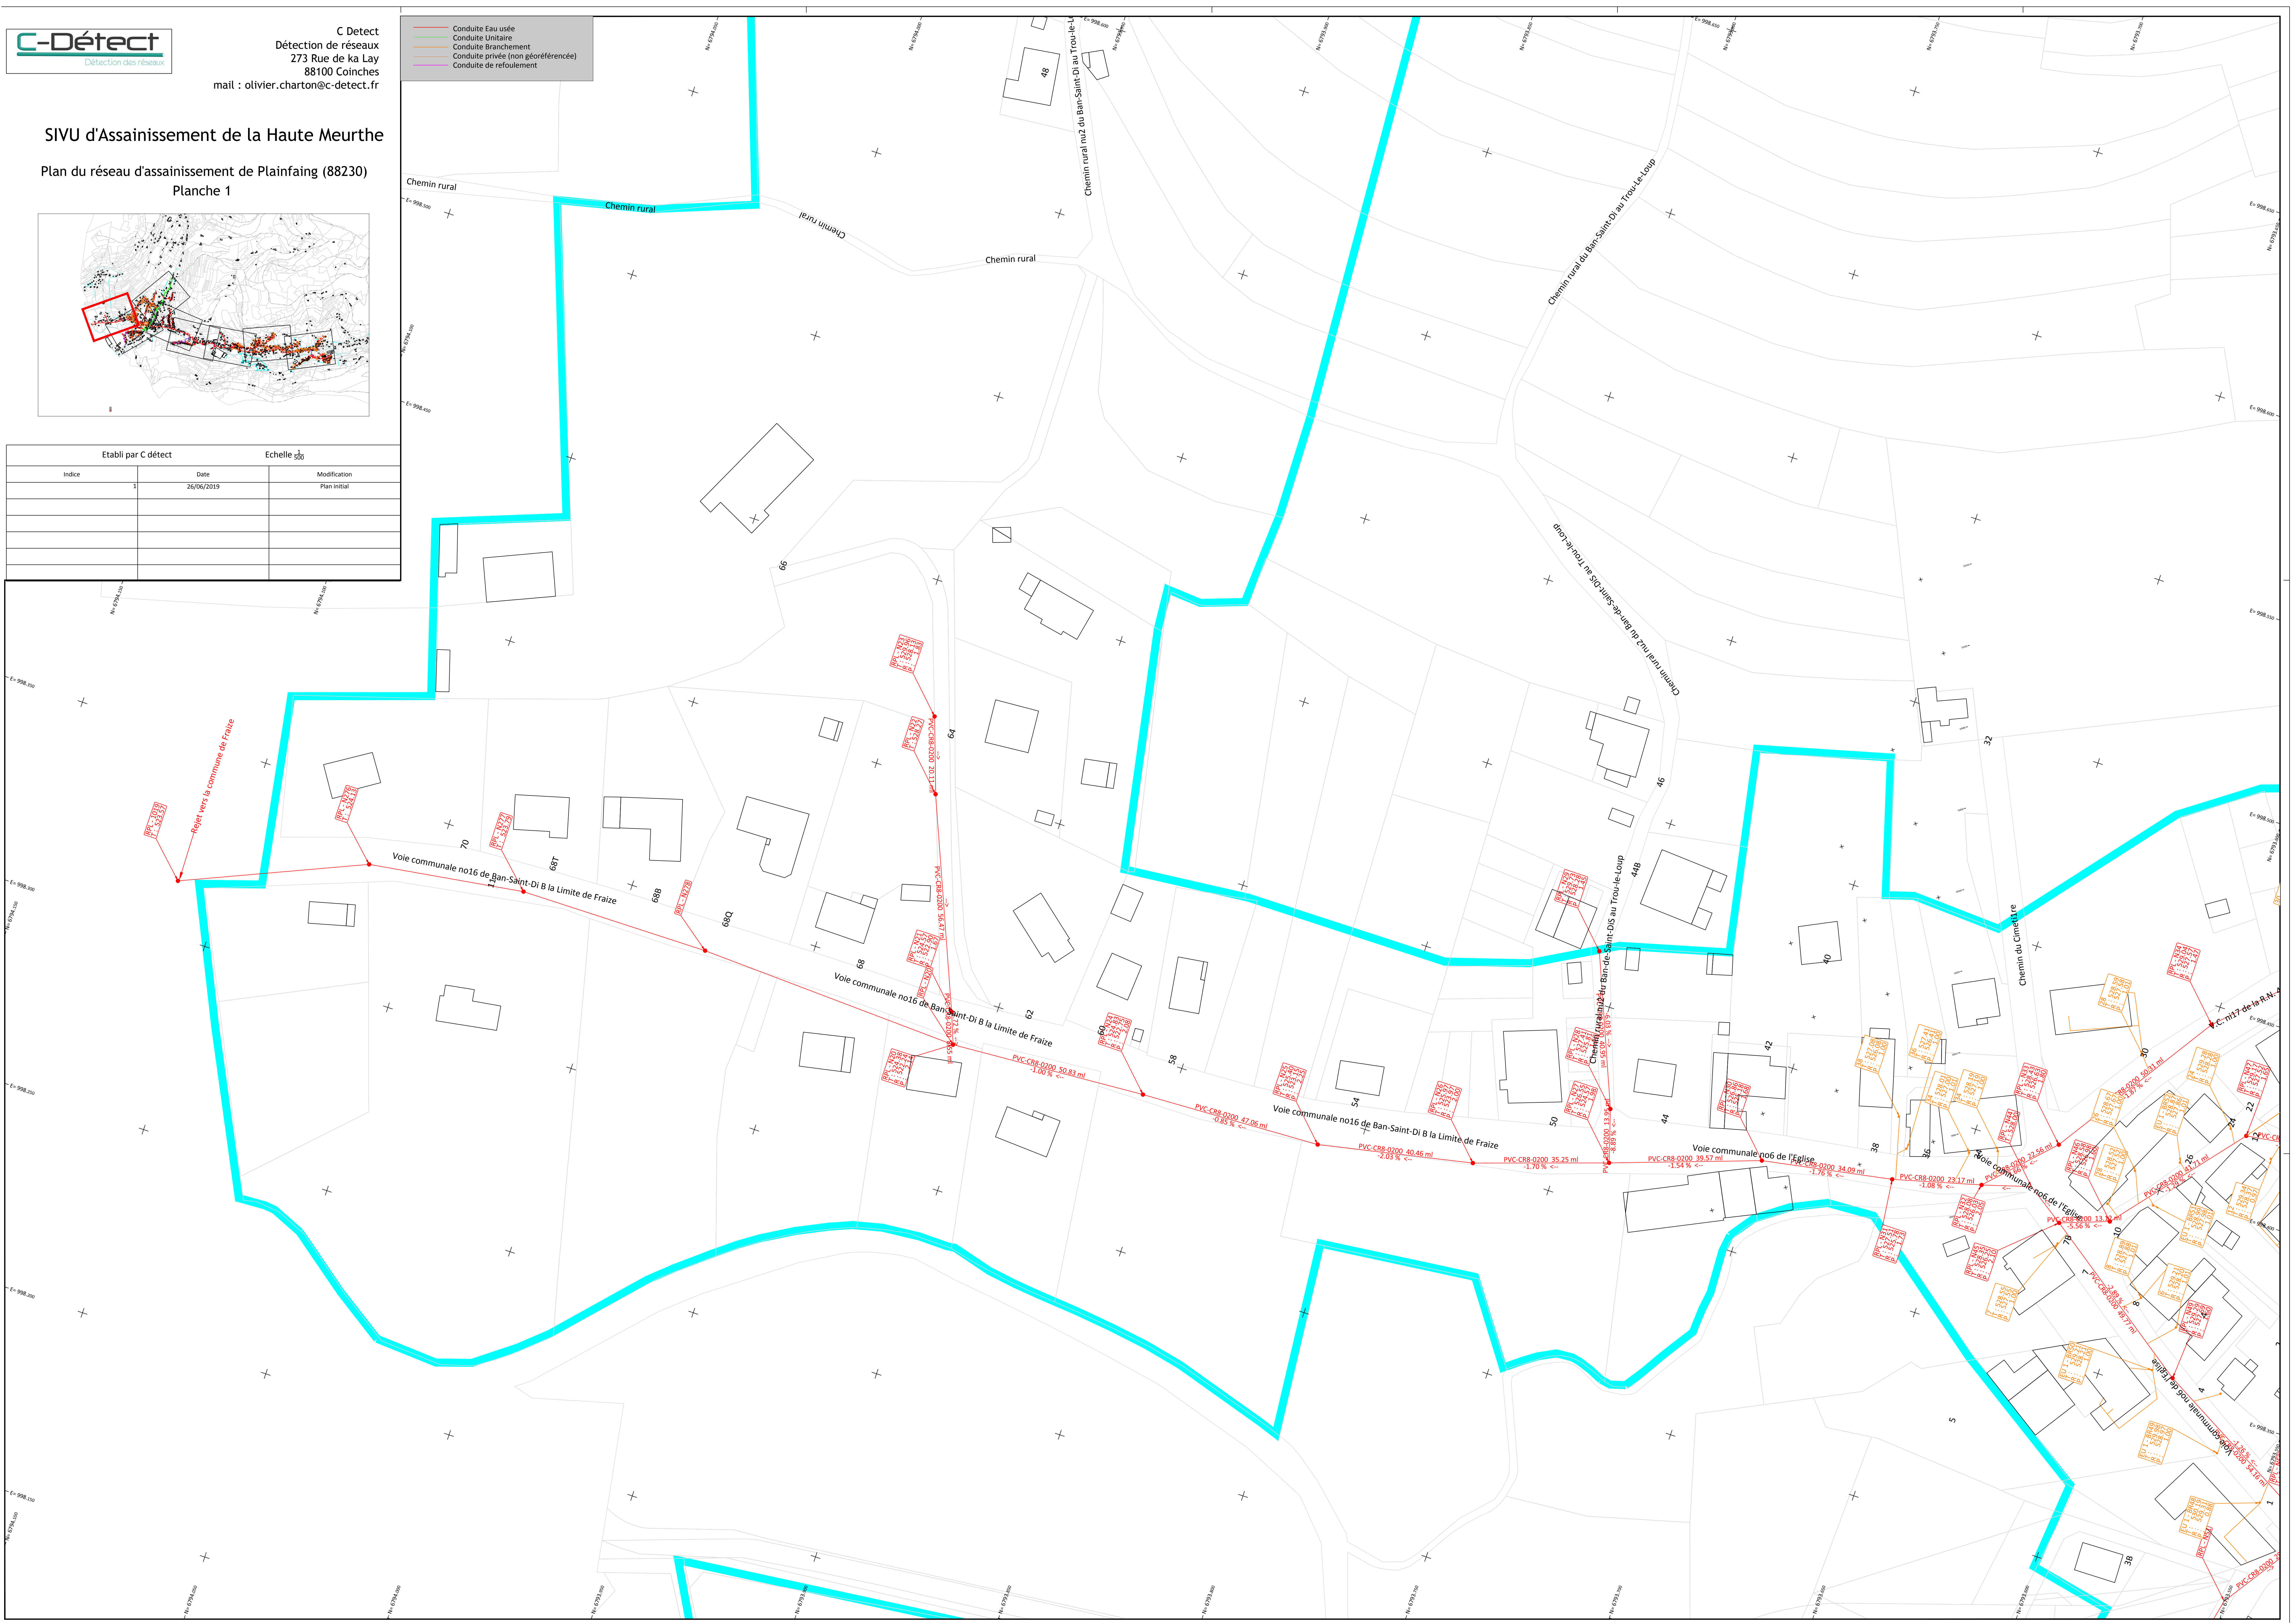


SIVU d'Assainissement de la Haute Meurthe

Plan du réseau d'assainissement de Plainfaing (88230)
Planche 2

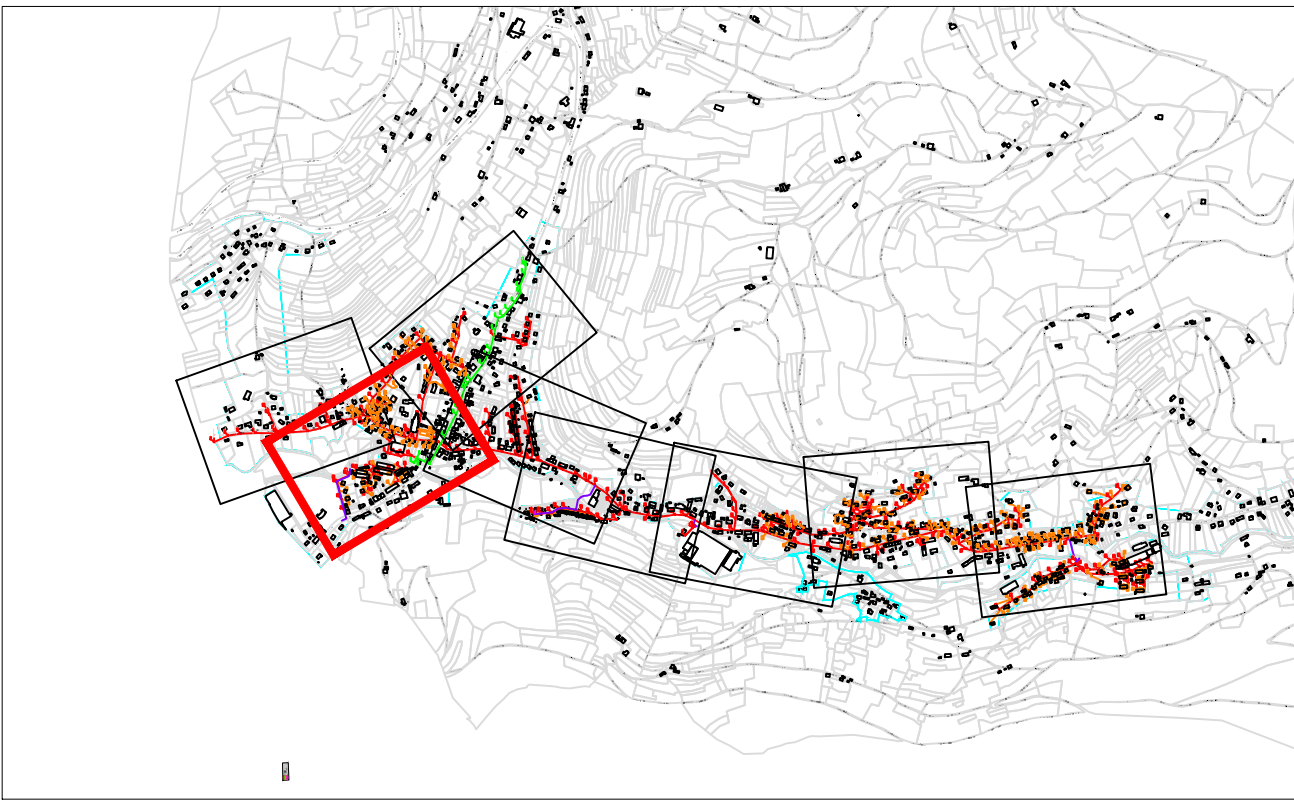


Etabli par C détect		Echelle 1/100	
Indice	1	Date	Modification
		26/06/2019	Plan initial

- Conduite Eau usée
- Conduite Unitaire
- Conduite Branchement
- Conduite privée (non géoréférencée)
- Conduite de refoulement

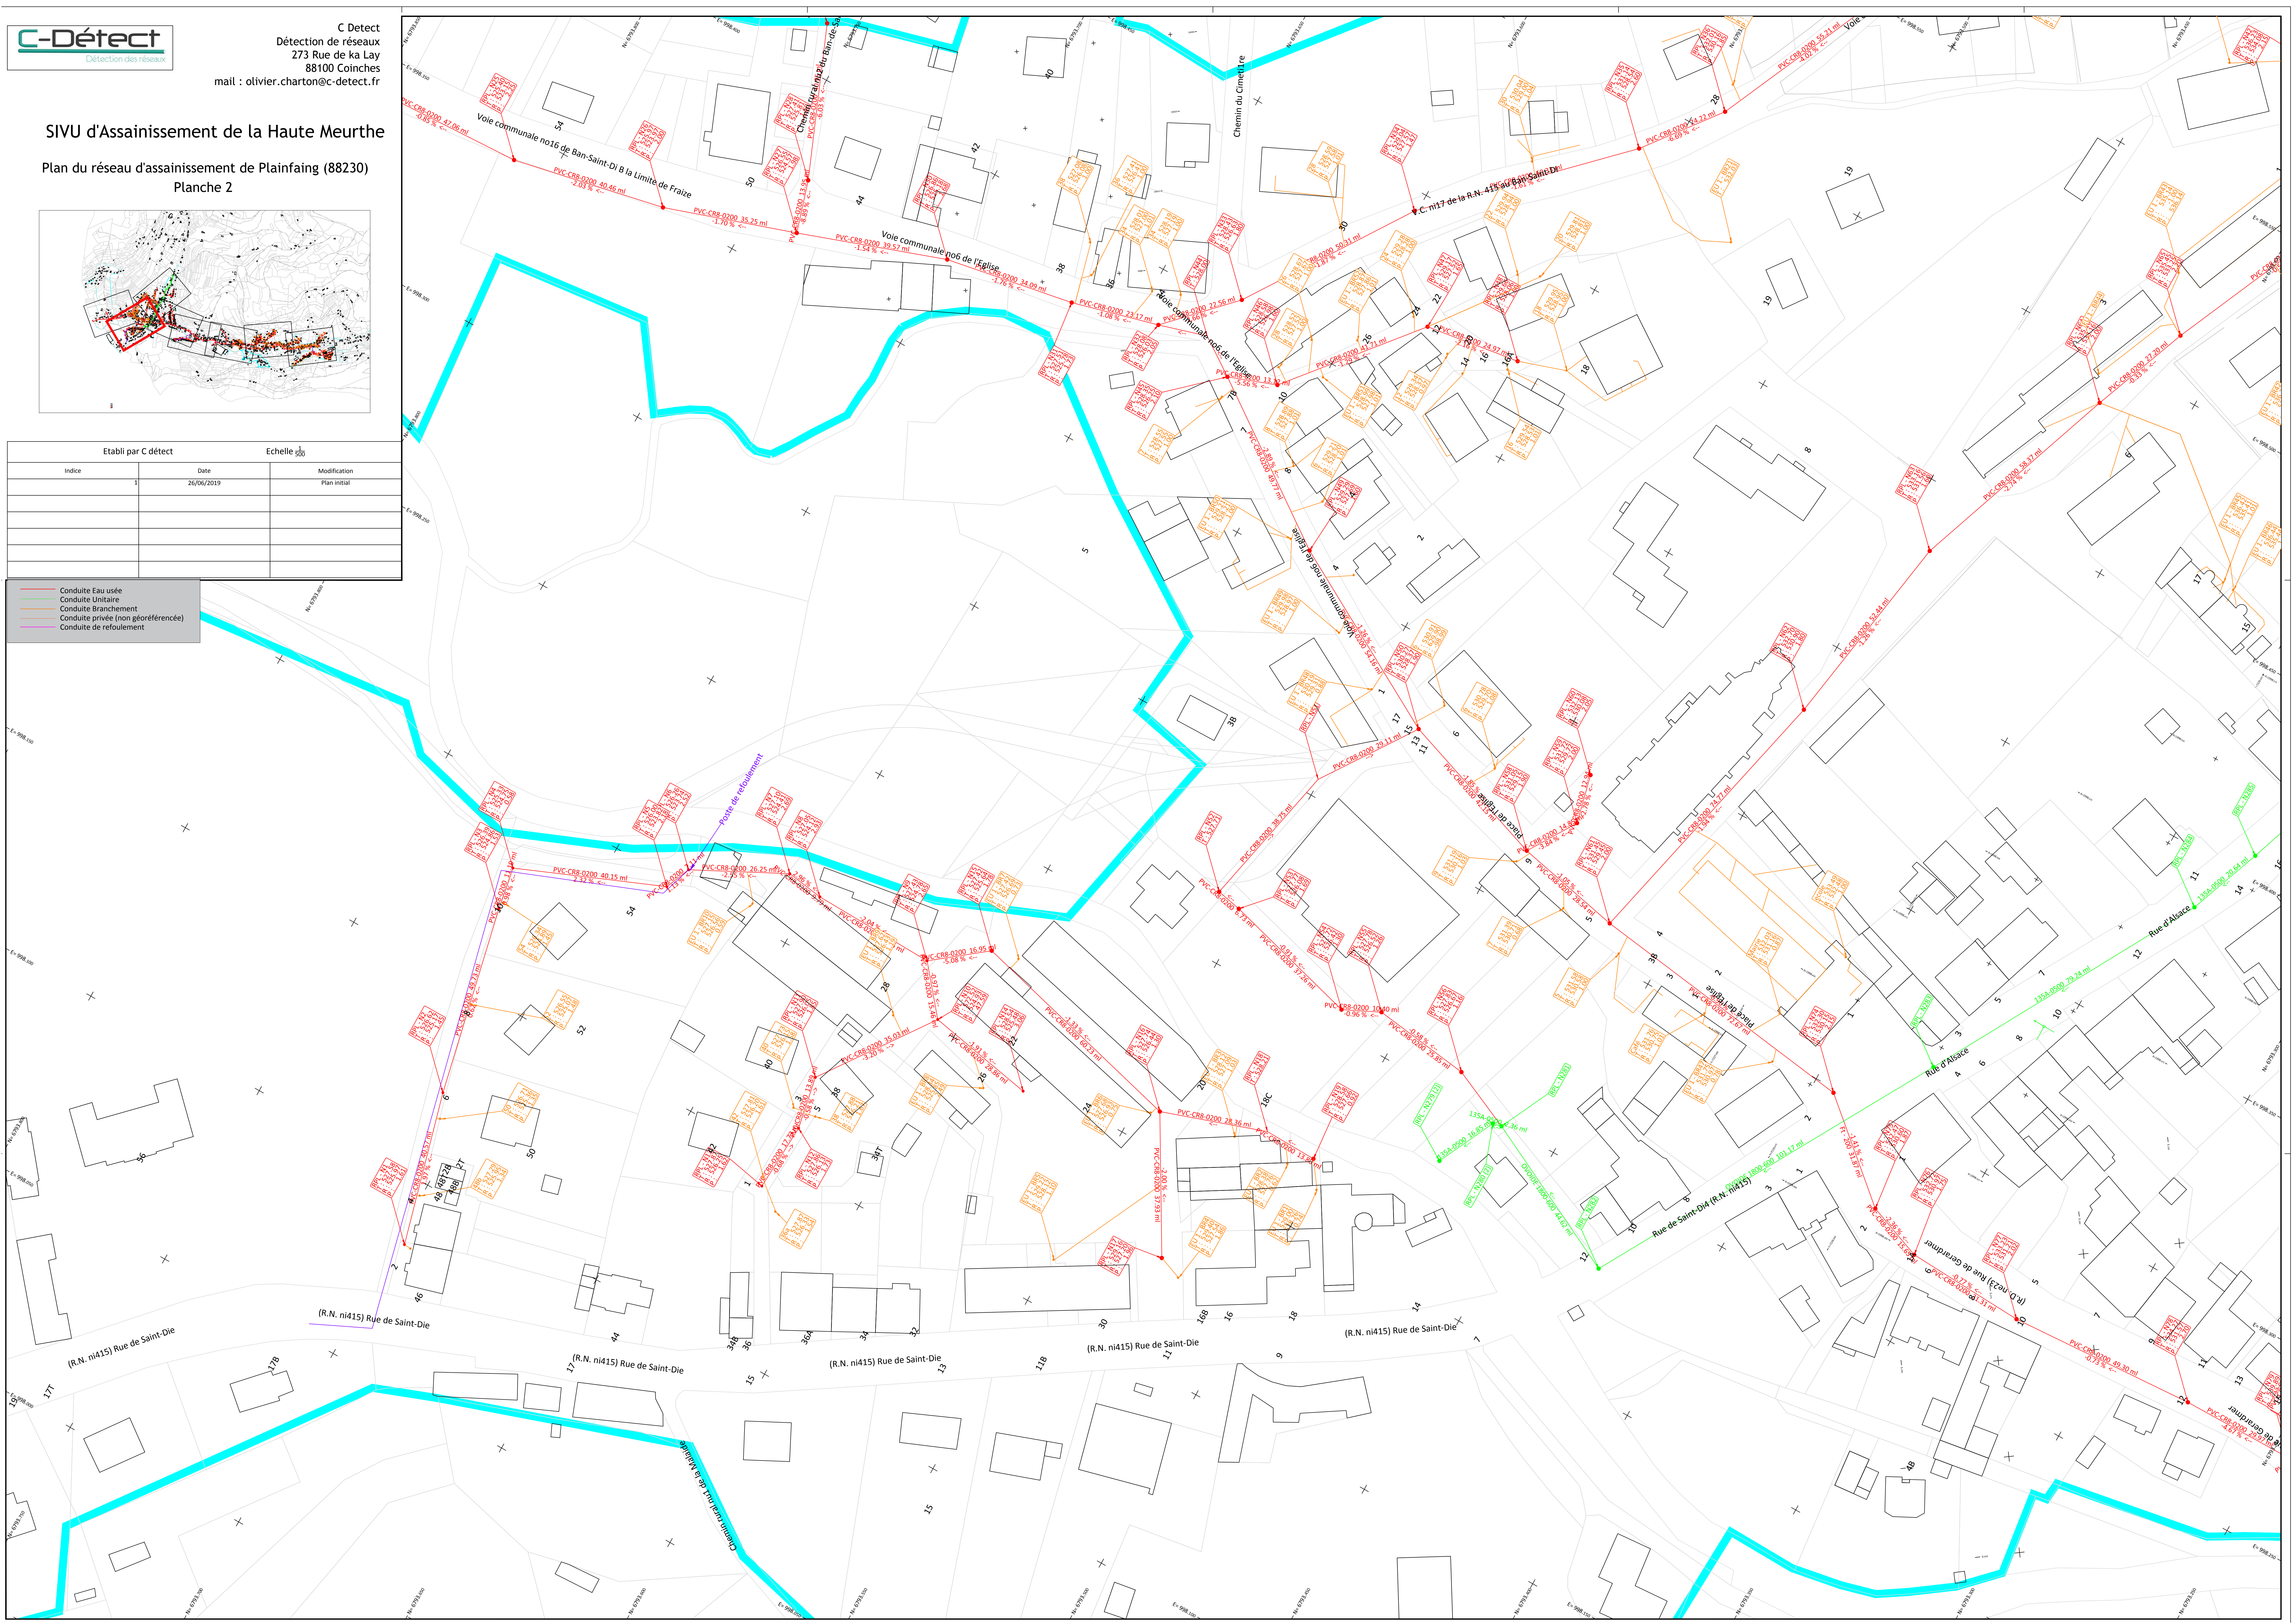


SIVU d'Assainissement de la Haute Meurthe

Plan du réseau d'assainissement de Plainfaing (88230)
Planche 3

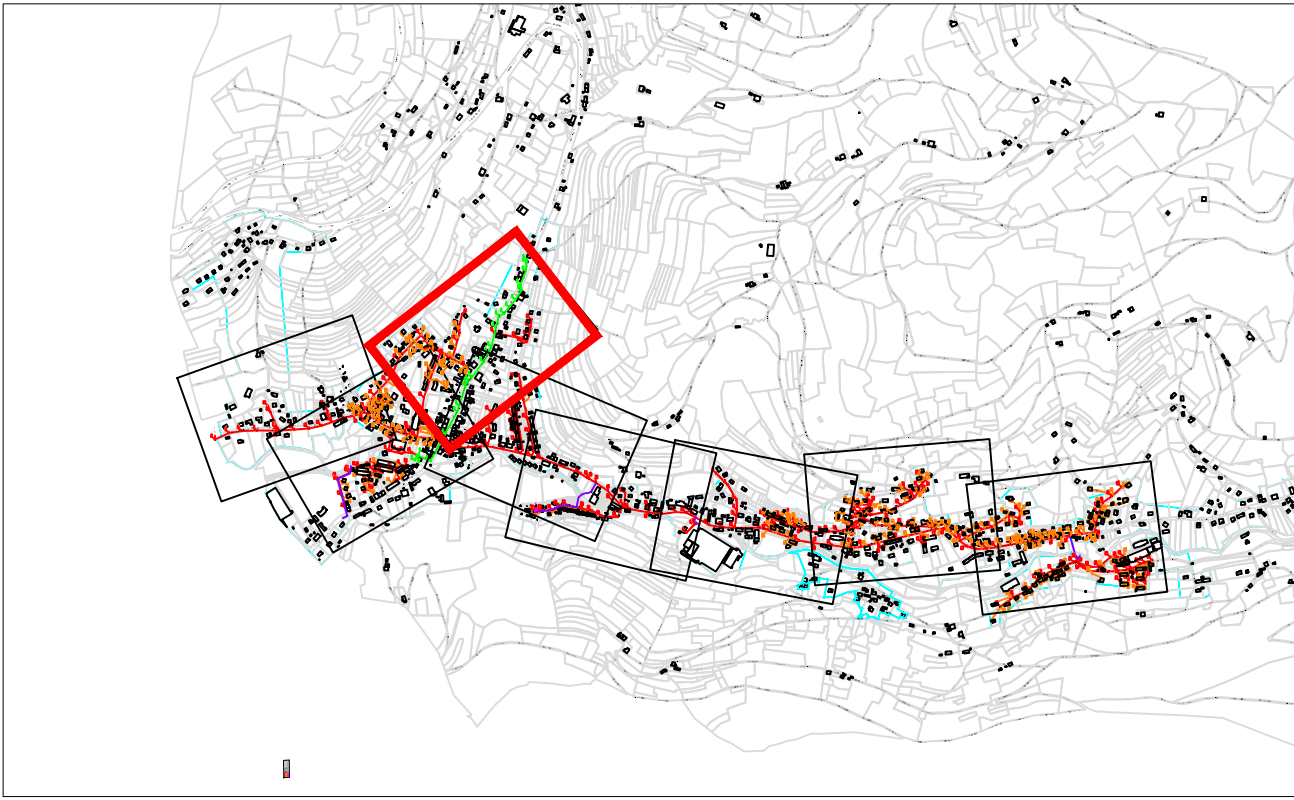


Etabli par C detect		Echelle 500
Indice	Date	Modification
1	26/06/2019	Plan initial

- Conduite Eau usée
- Conduite Unitaire
- Conduite Branchement
- Conduite privée (non géoréférencée)
- Conduite de refoulement

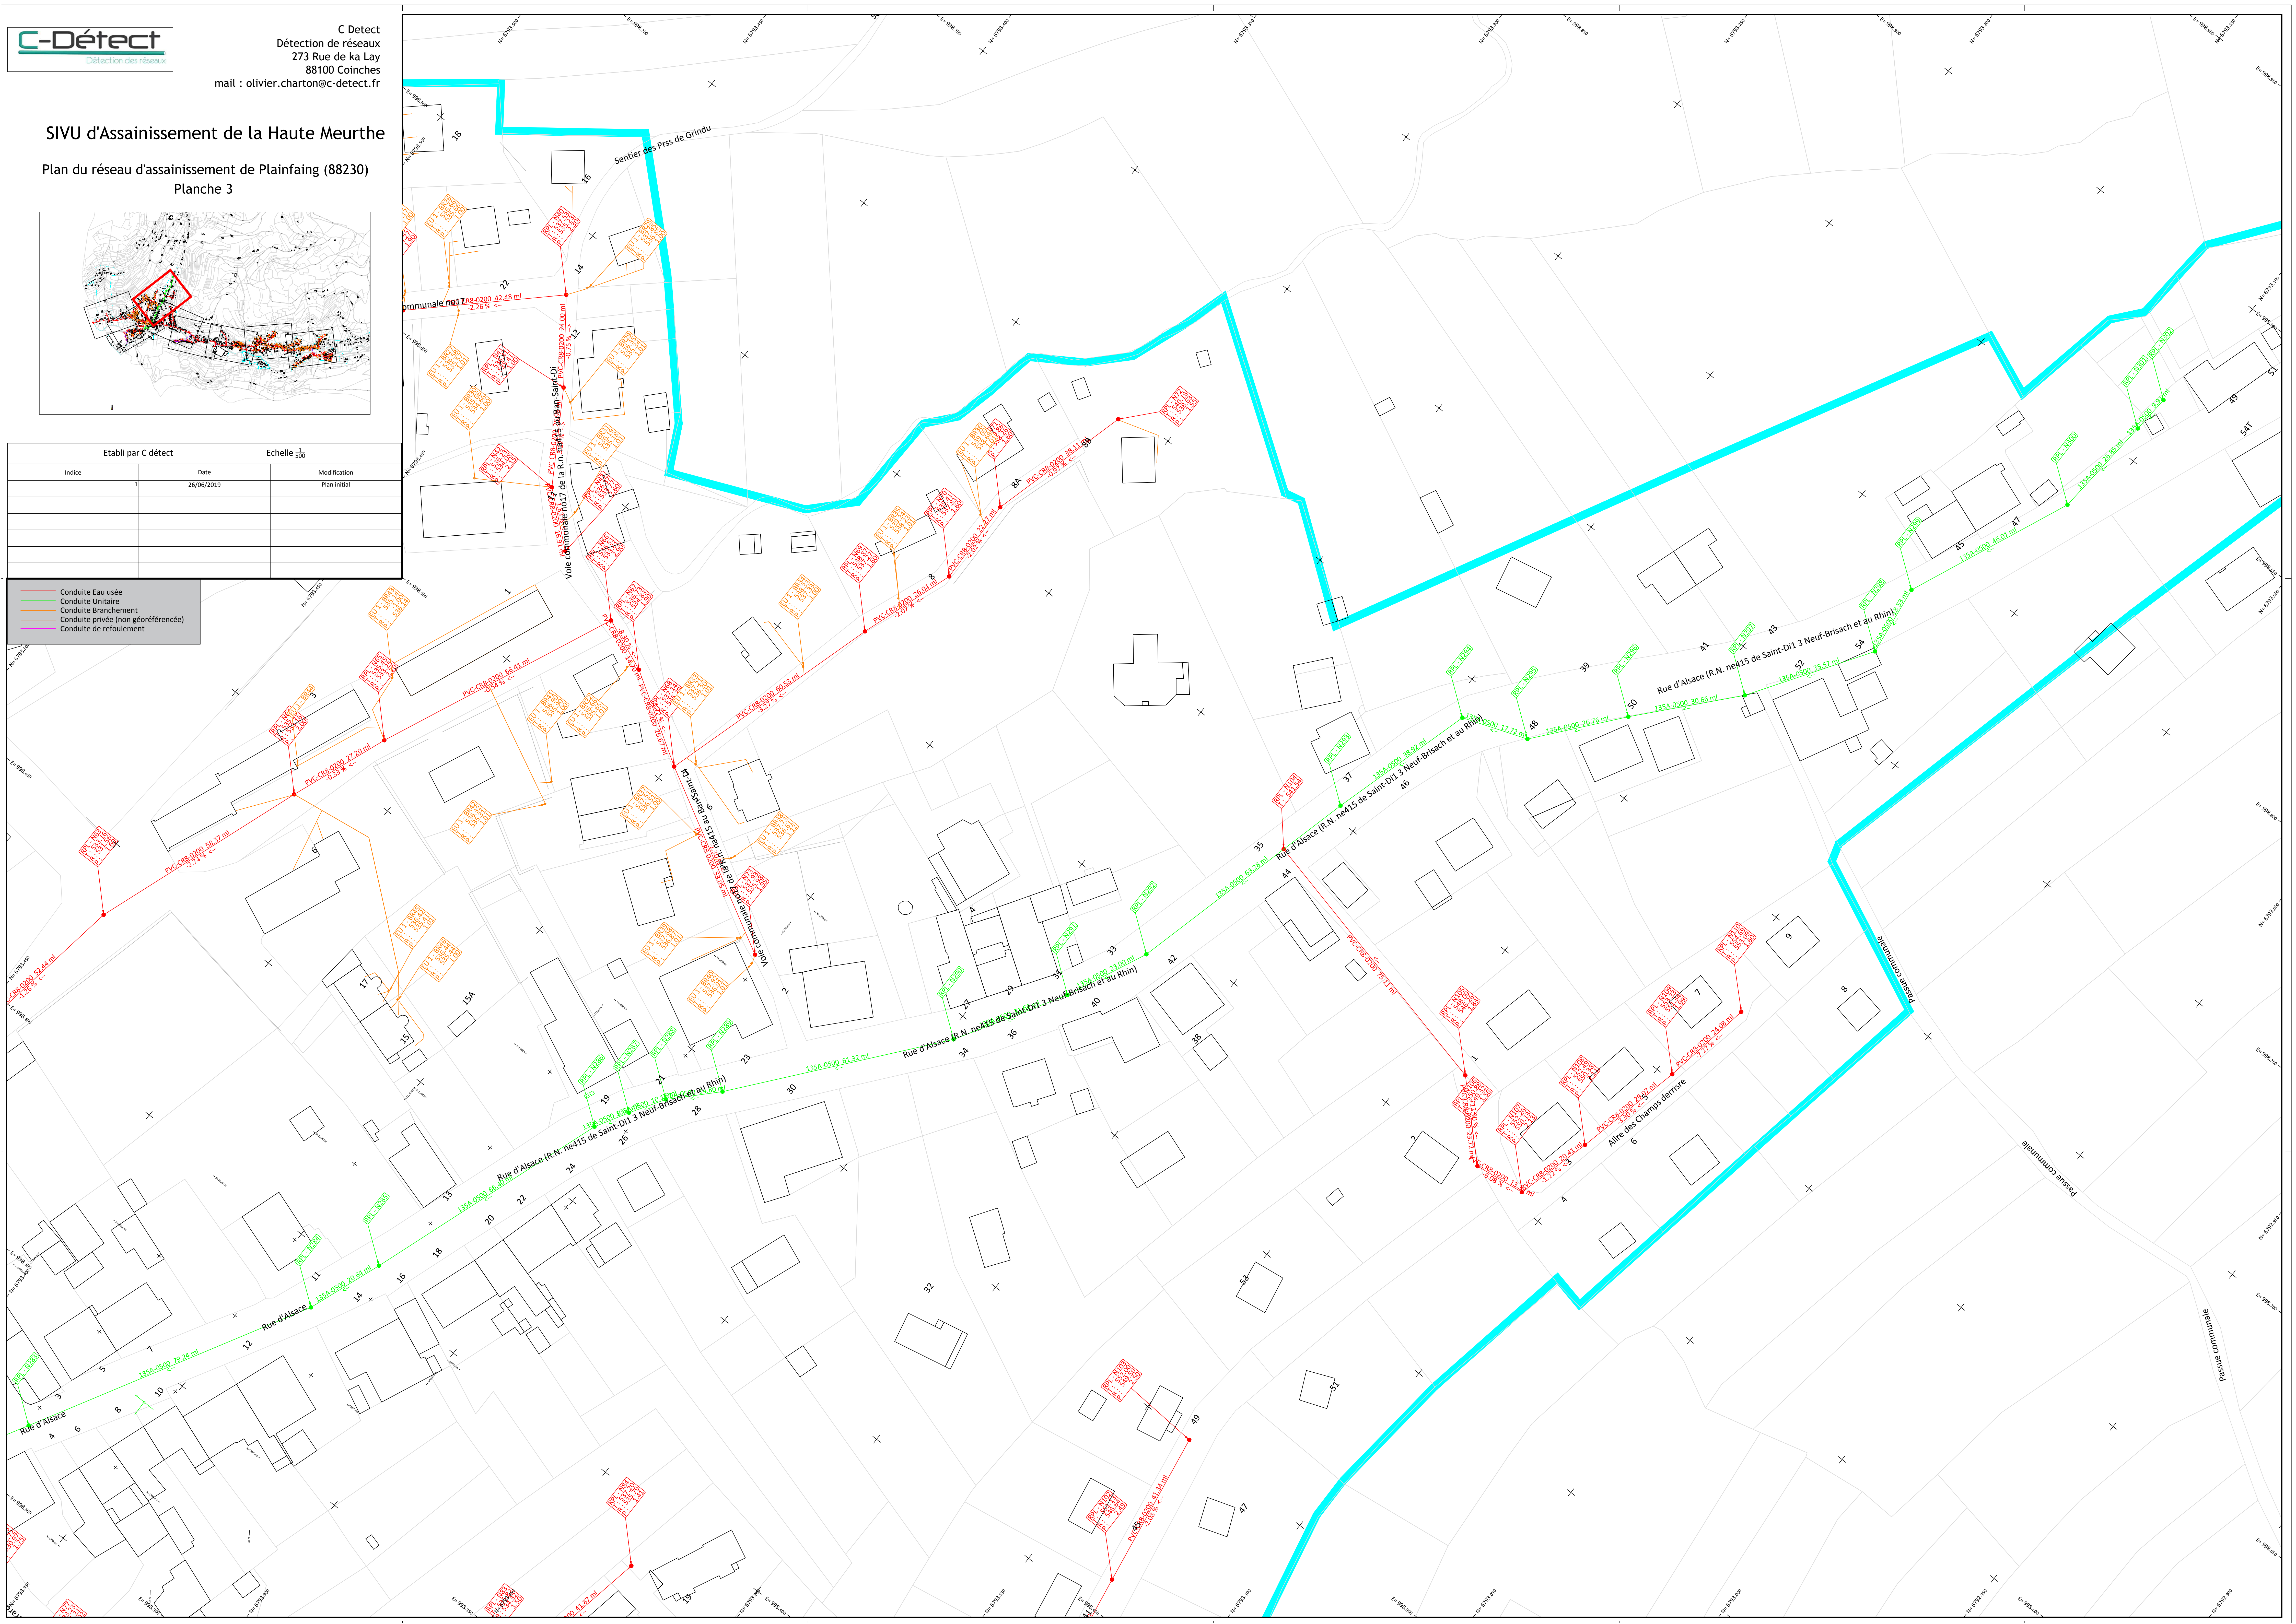


SIVU d'Assainissement de la Haute Meurthe

Plan du réseau d'assainissement de Plainfaing (88230)
Planche 4

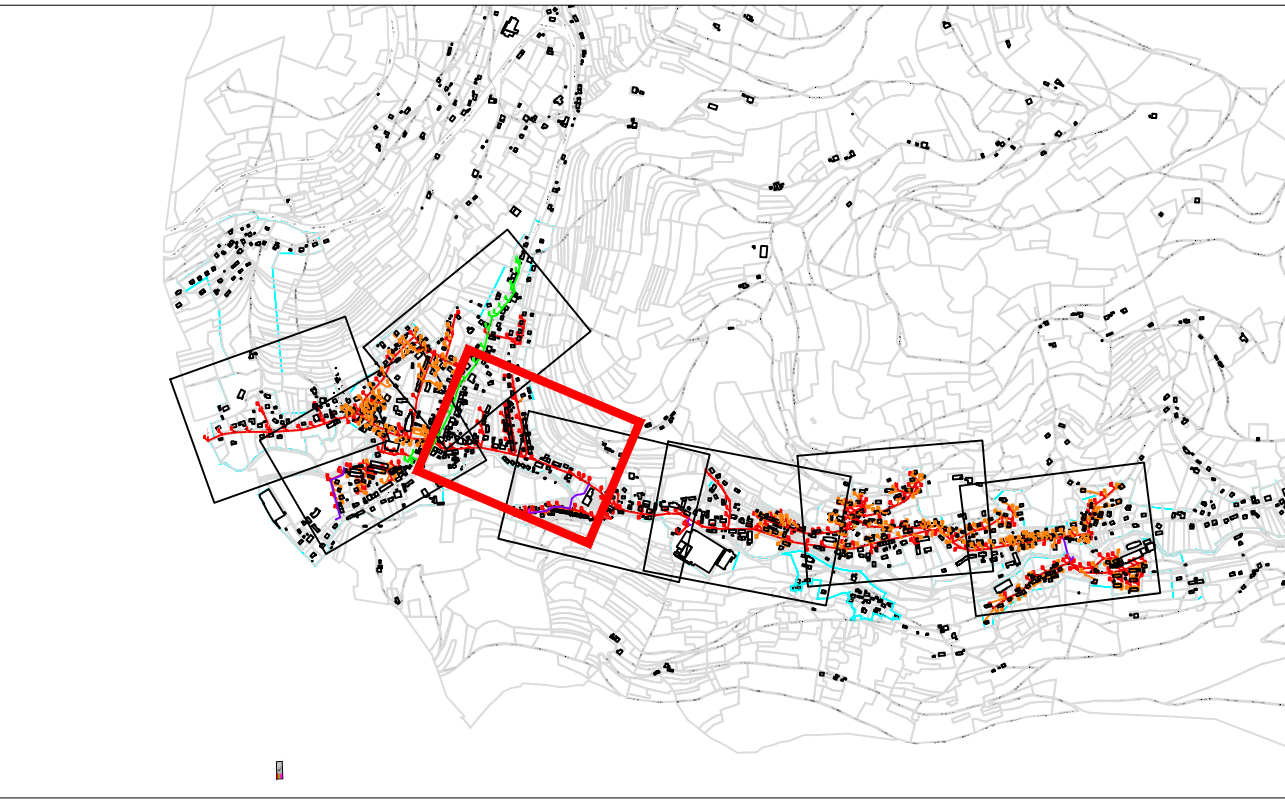


Etabli par C détect		Echelle 500	
Indice	Date	Modification	
1	26/06/2019	Plan initial	

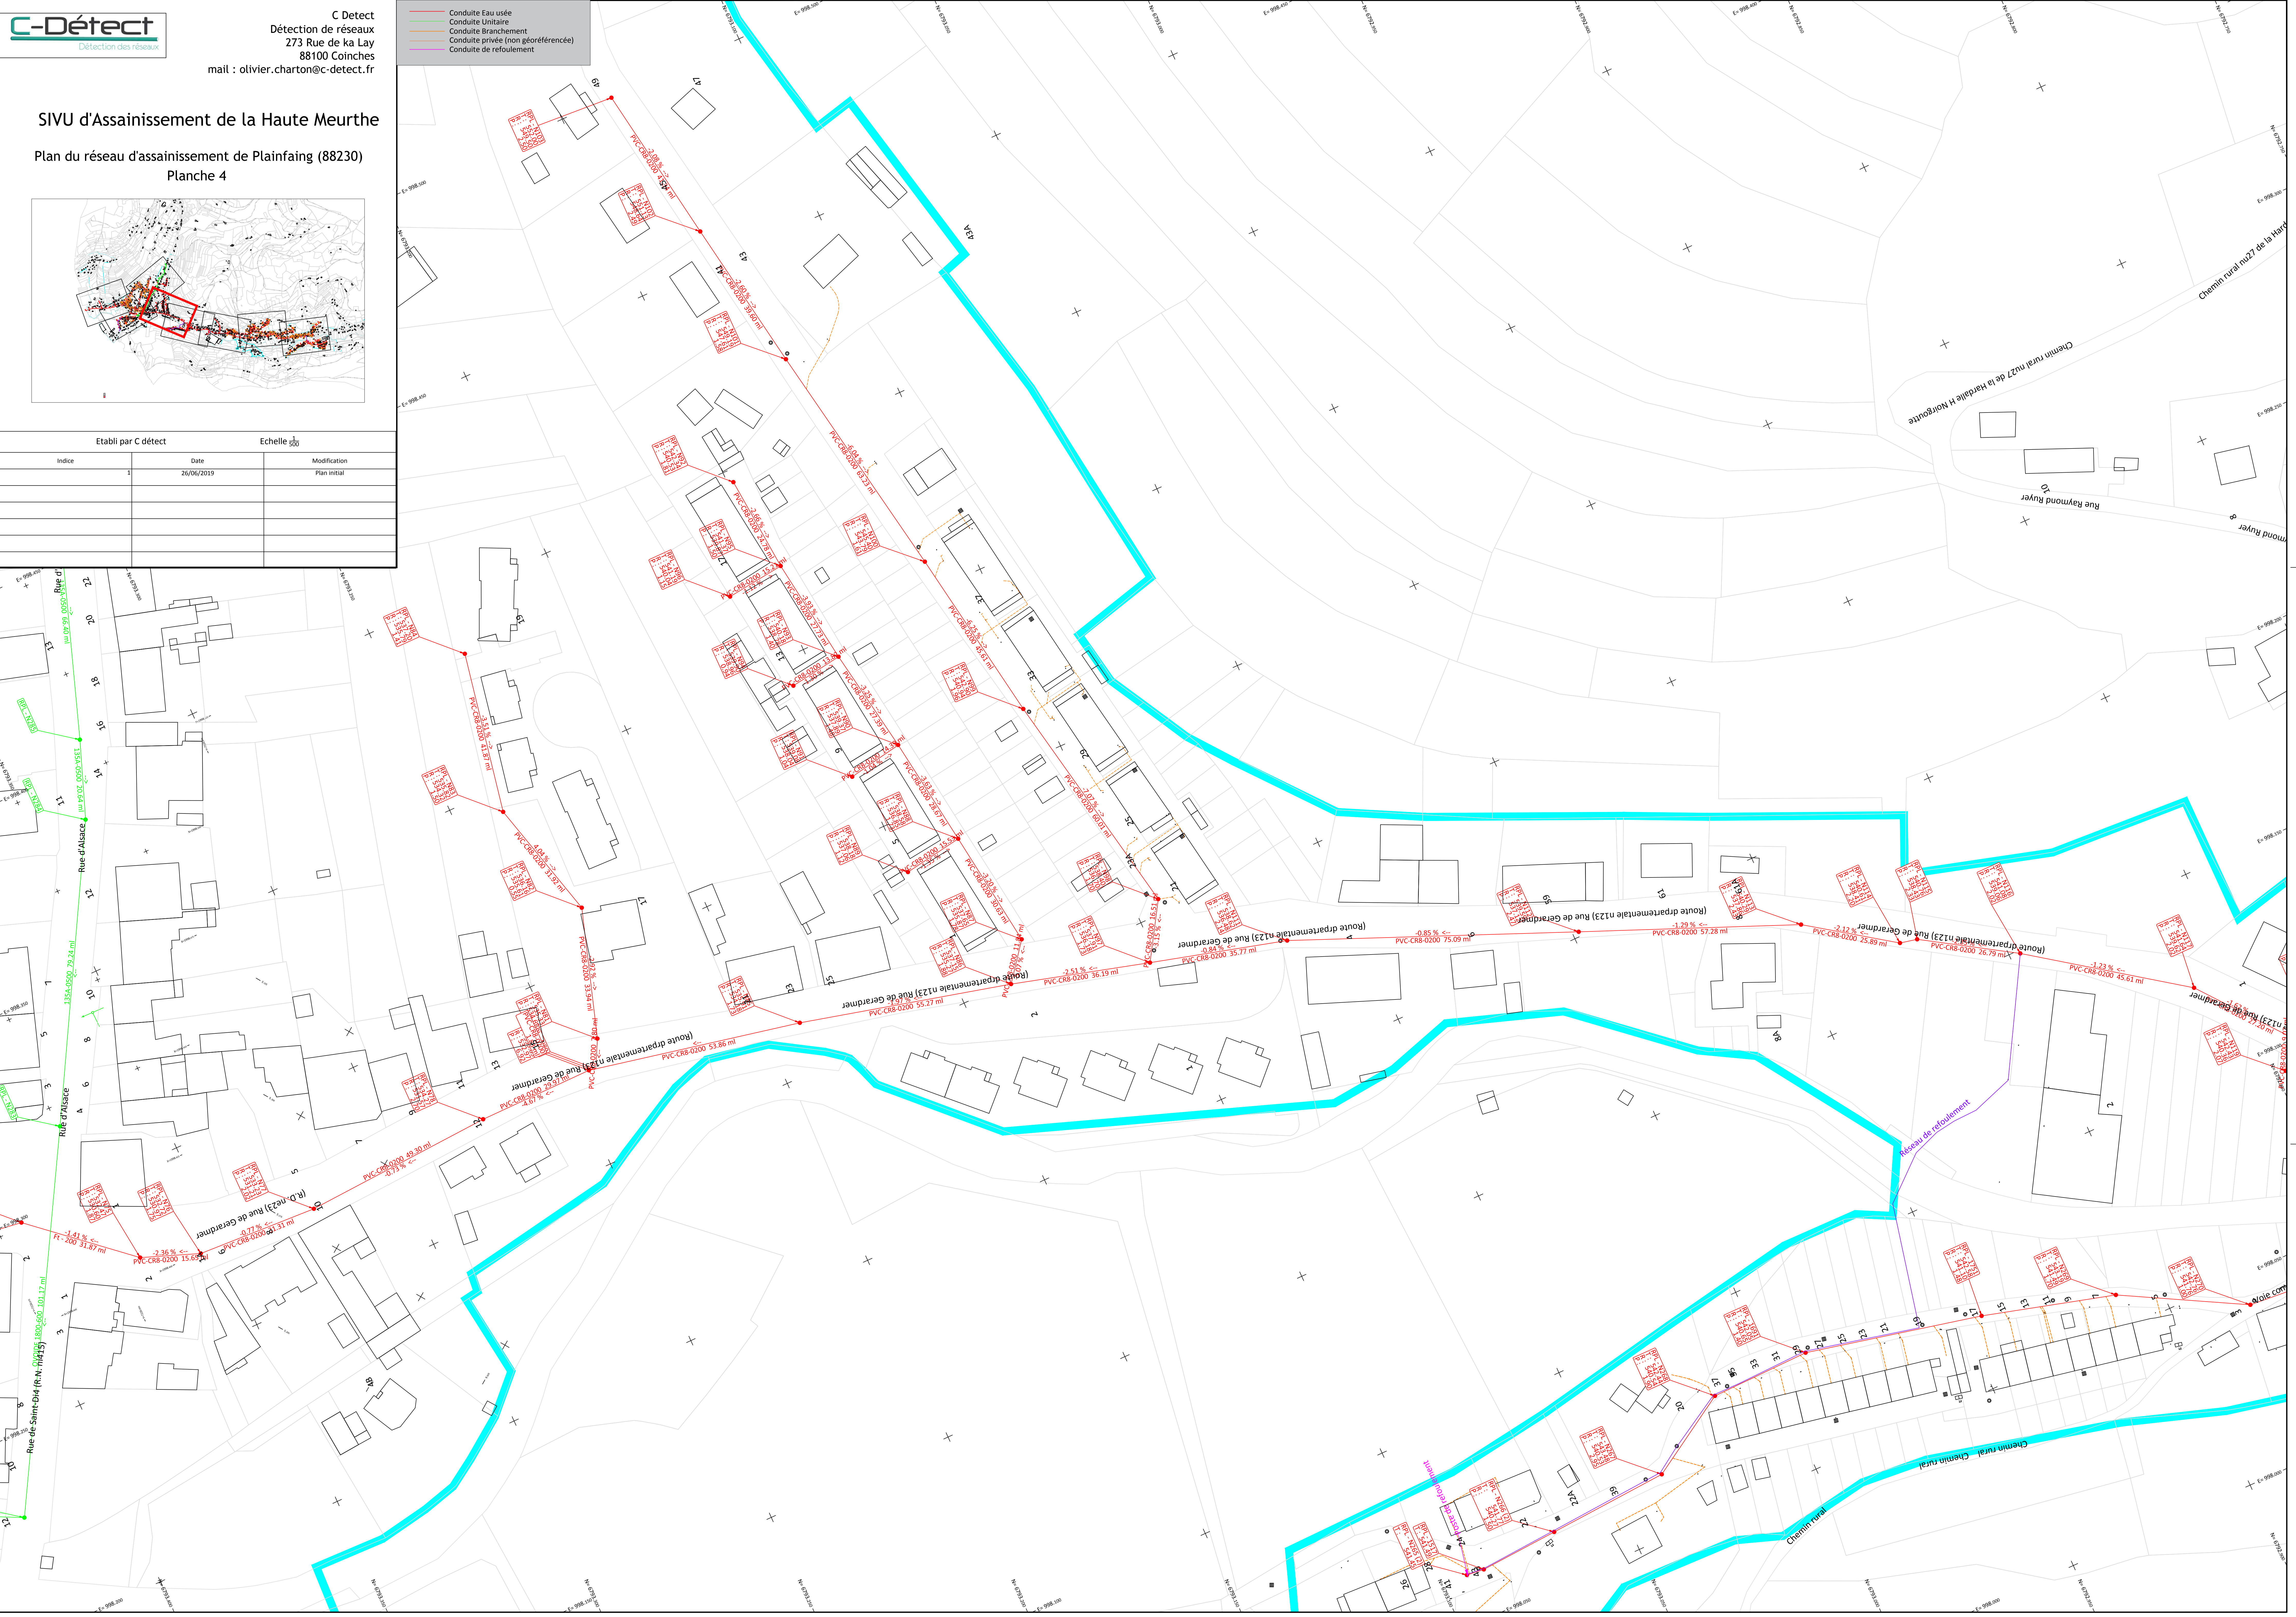



SIVU d'Assainissement de la Haute Meurthe

Plan du réseau d'assainissement de Plainfaing (88230)
Planche 5

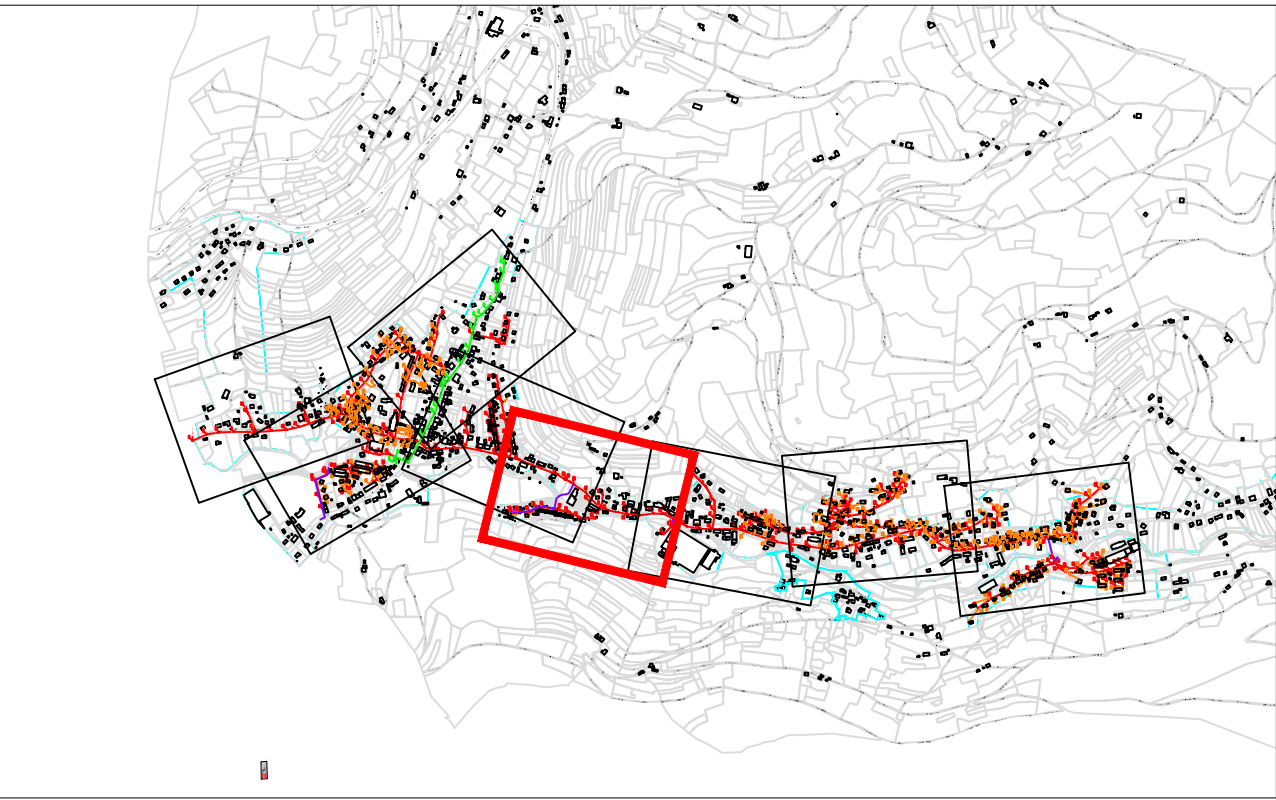

Etabli par C détect		Echelle 500	
Indice	Date	Modification	
1	26/06/2019	Plan initial	

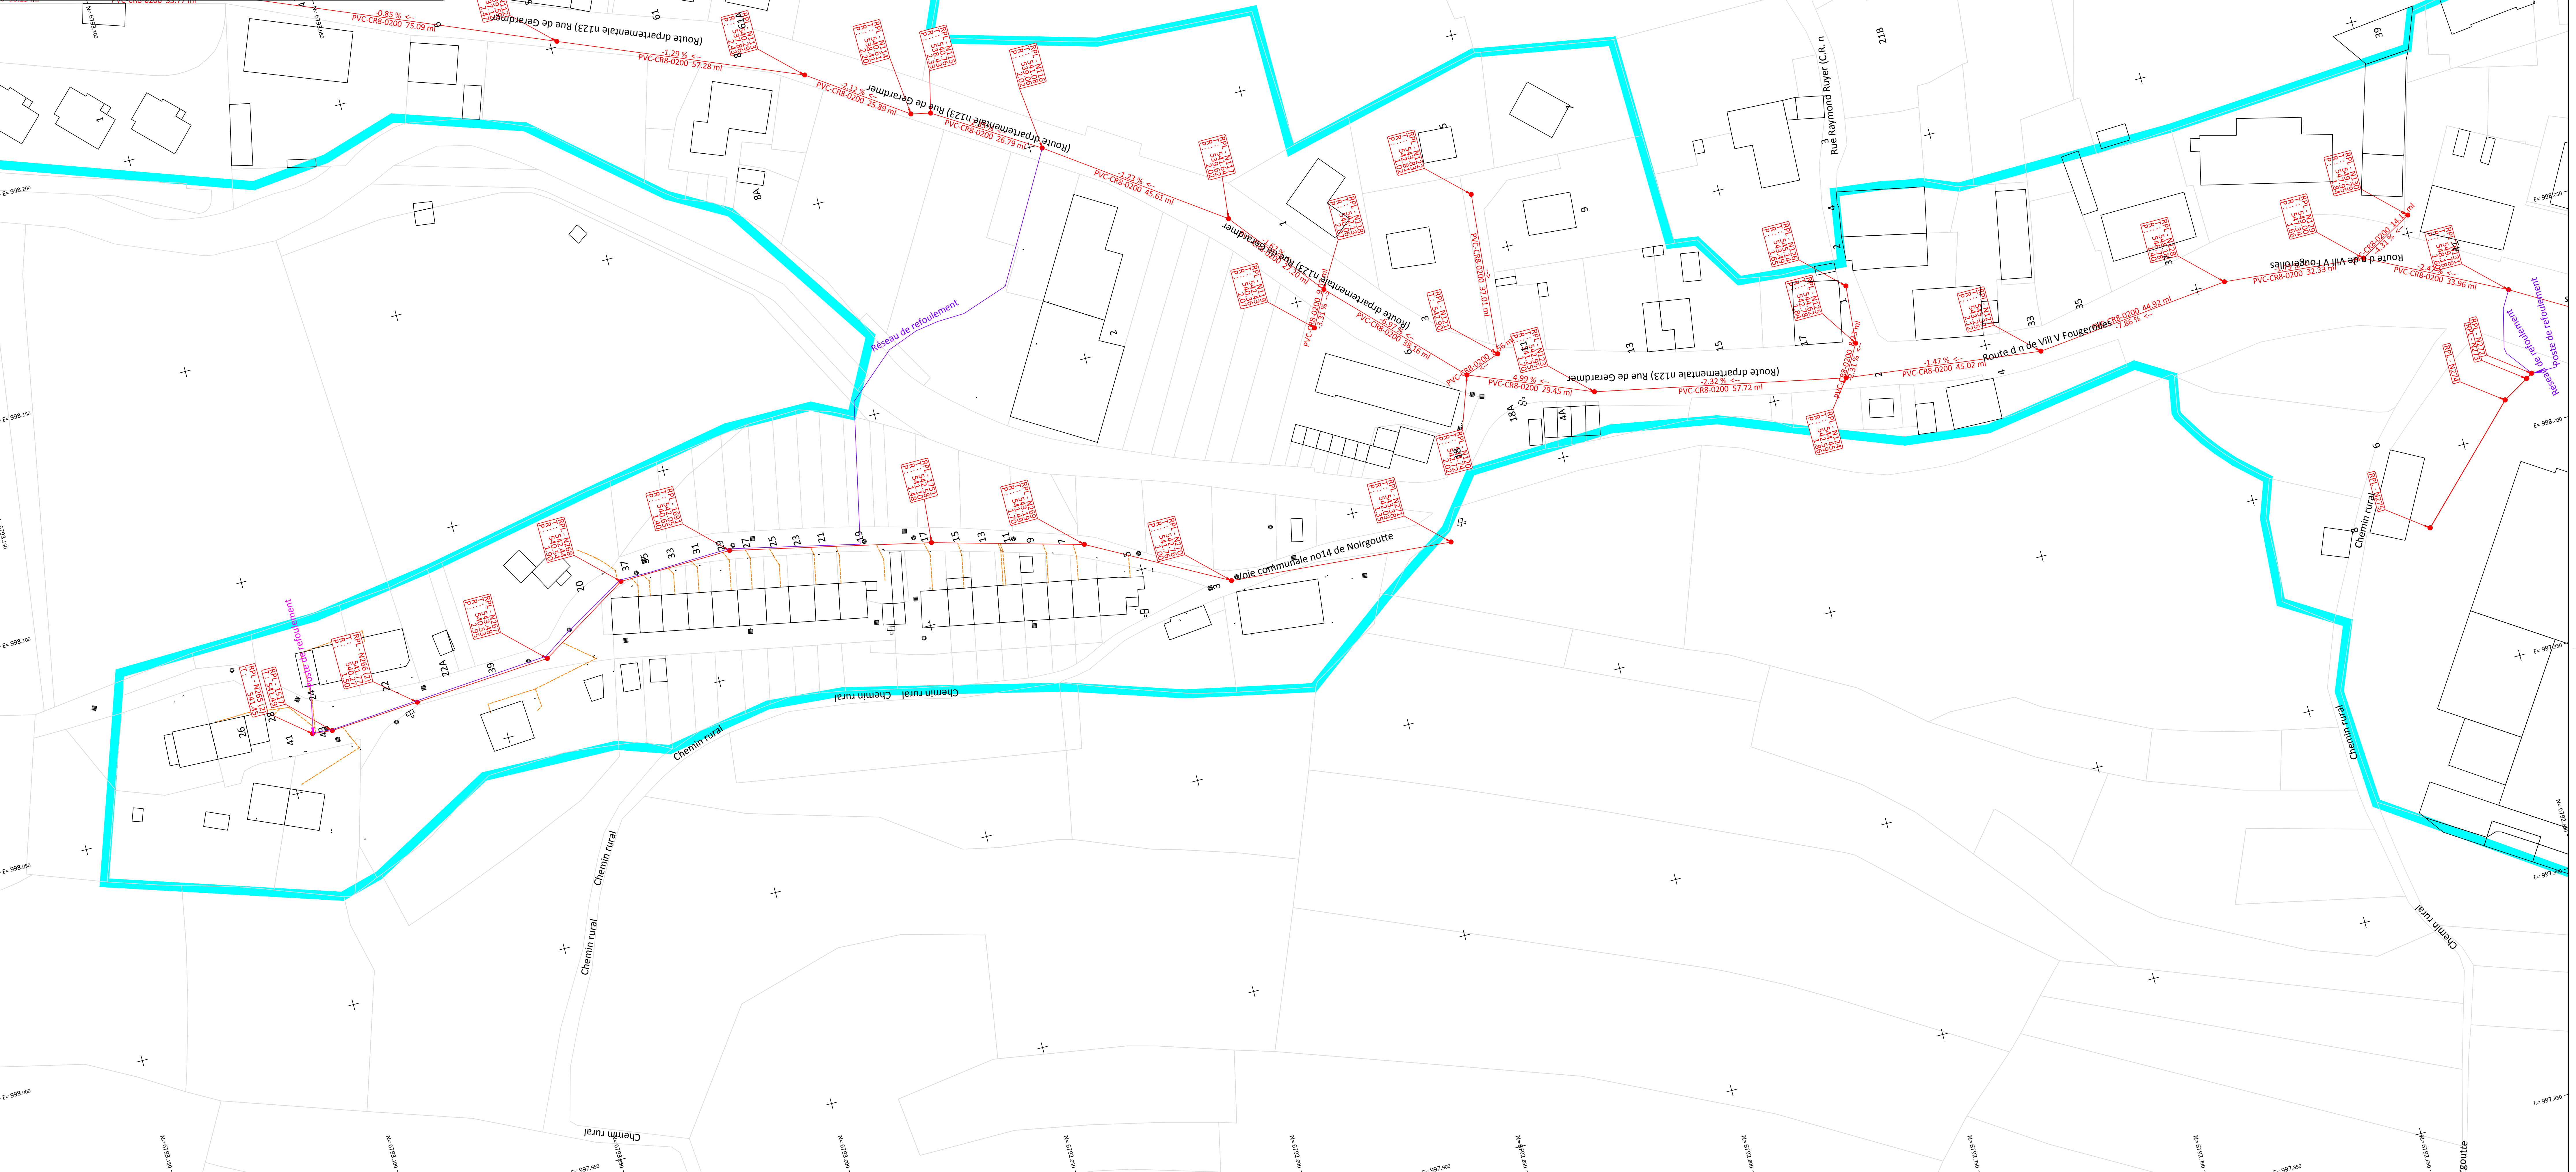

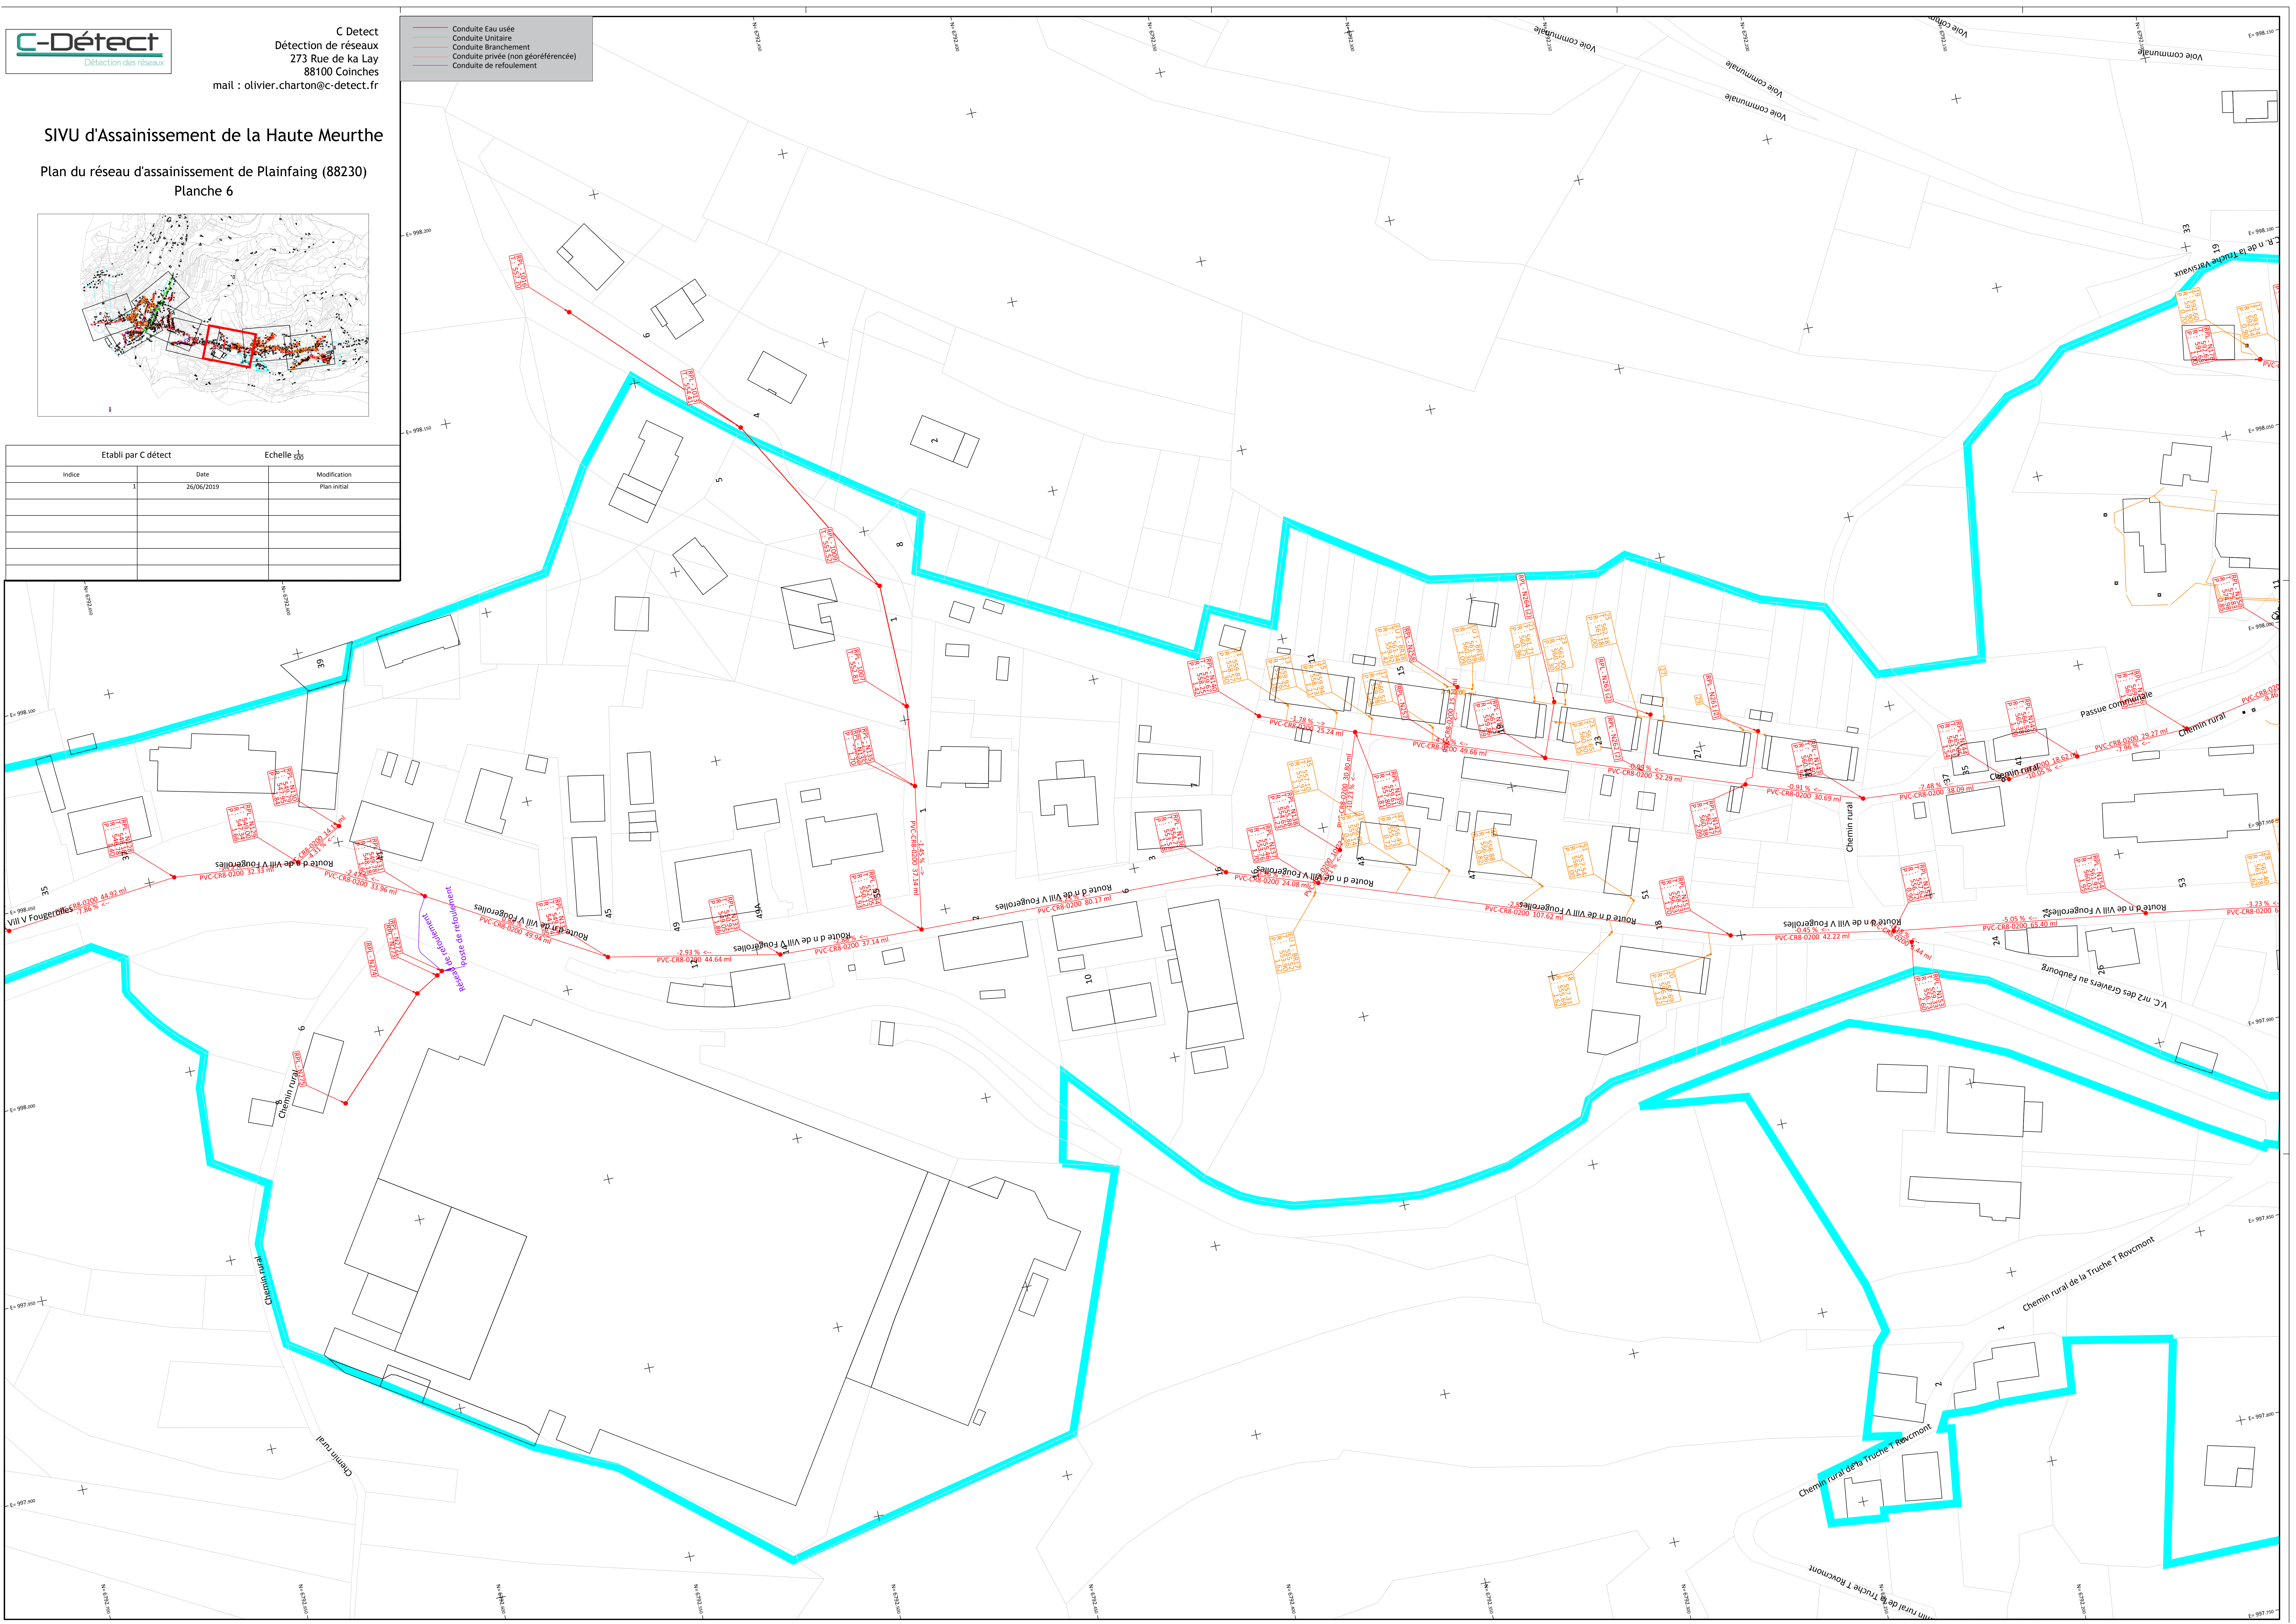


C Detect
Détection de réseaux
273 Rue de ka Lay
88100 Coinches
mail : olivier.charton@c-detect.fr


- Conduite Eau usée
- Conduite Unitaire
- Conduite Branchement
- Conduite privée (non géoréferenciée)
- Conduite de refoulement

SIVU d'Assainissement de la Haute Meurthe


Plan du réseau d'assainissement de Plainfaing (88230)
Planche 6

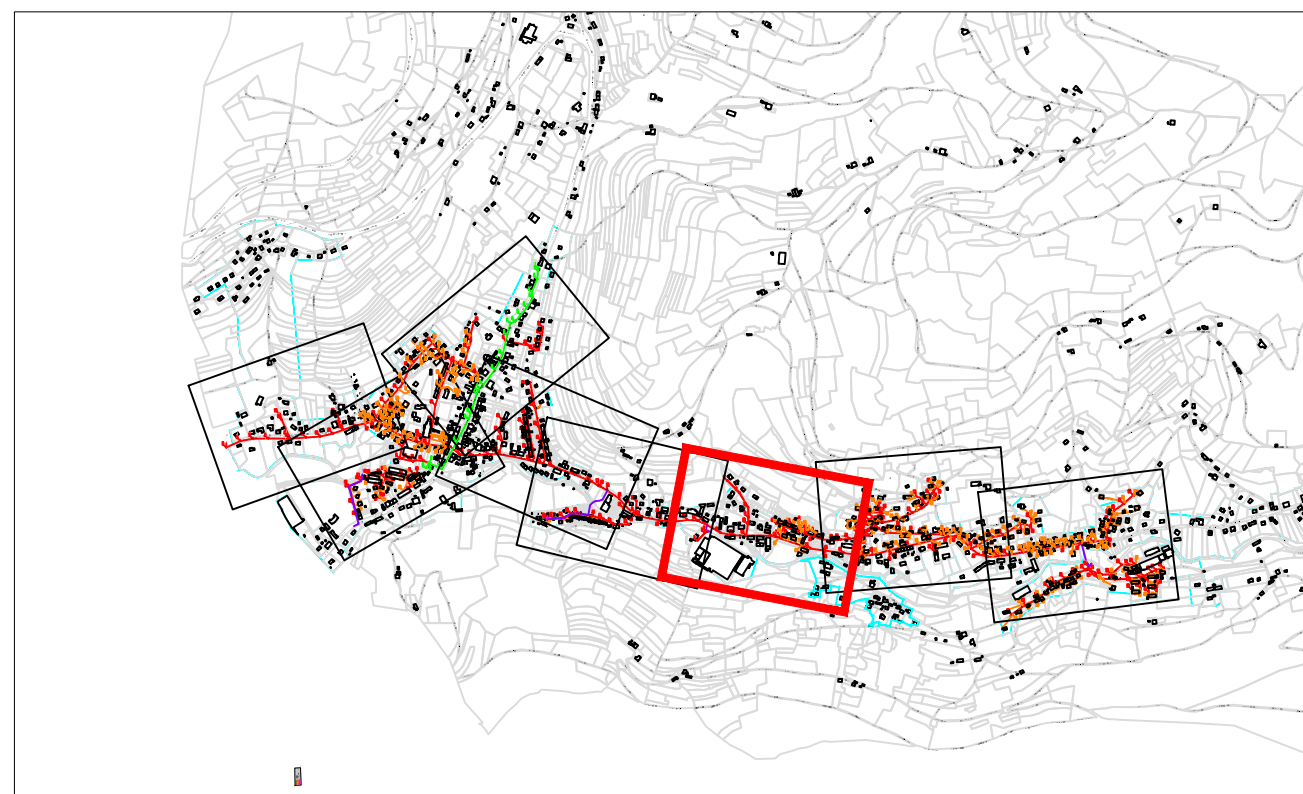

Etabli par C détect		Echelle 1:100
Indice	Date	Modification
1	26/06/2019	Plan initial

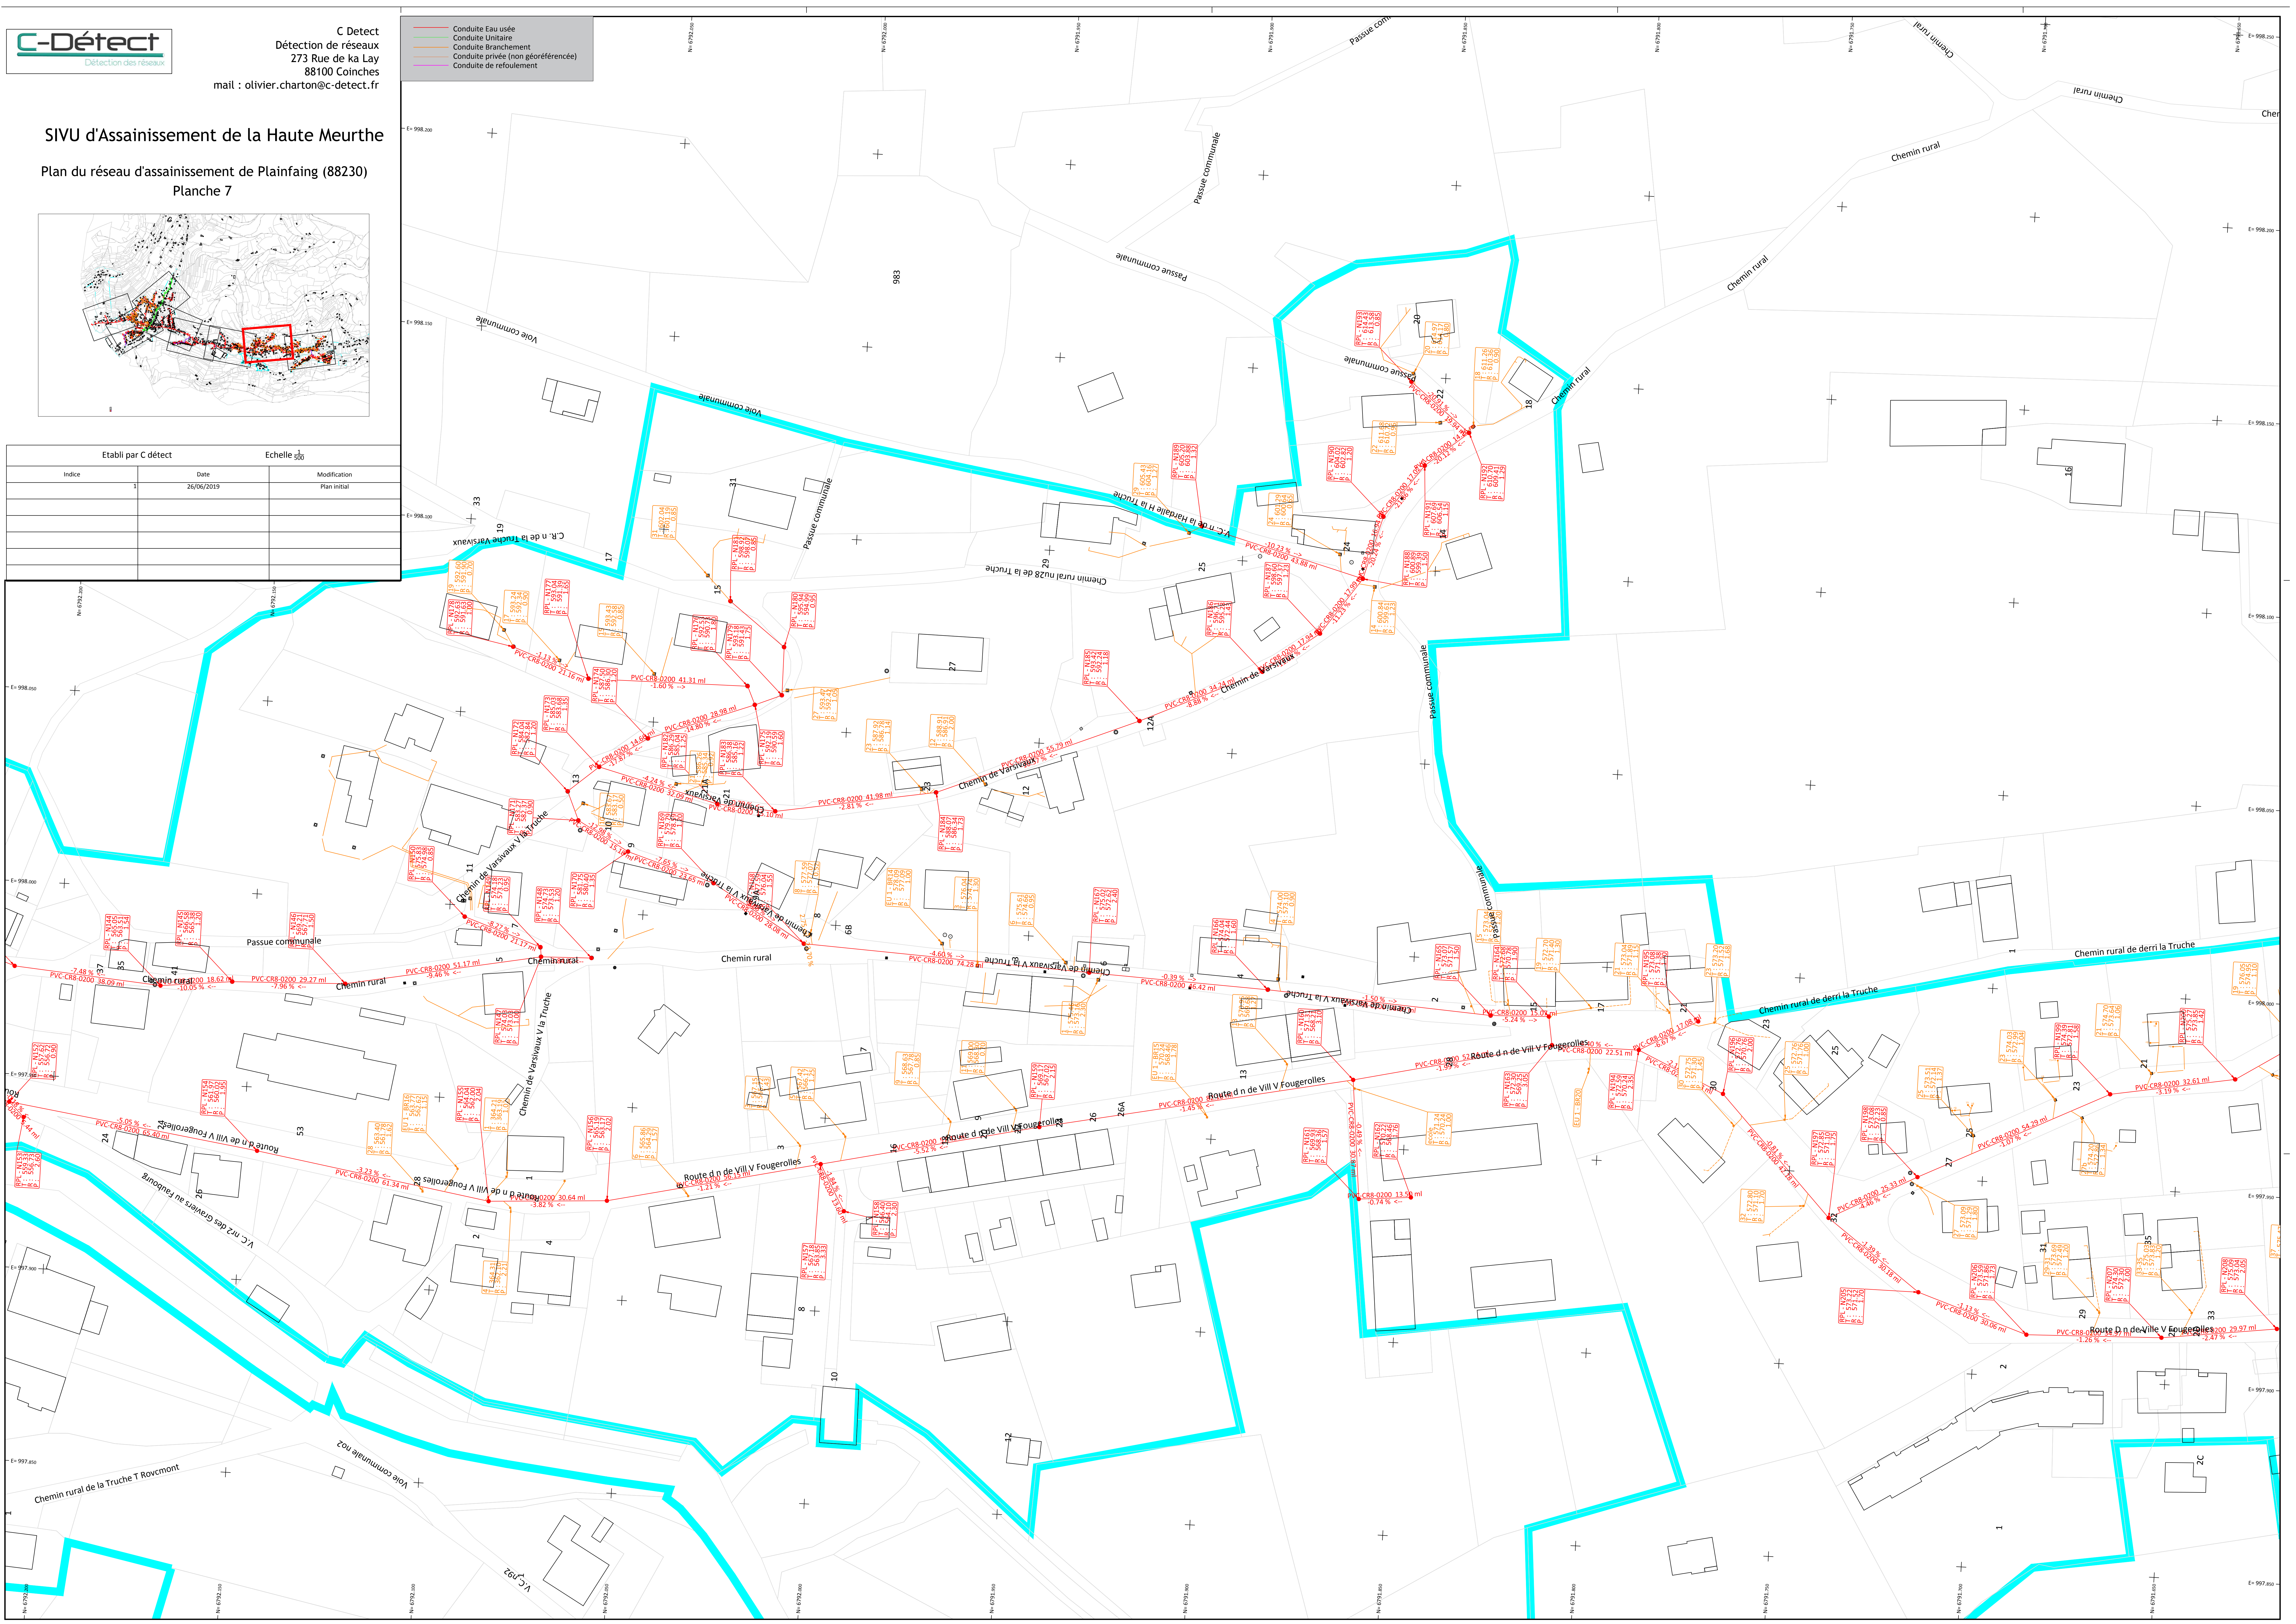

Plan du réseau d'assainissement de Plainfaing (88230)
Planche 8

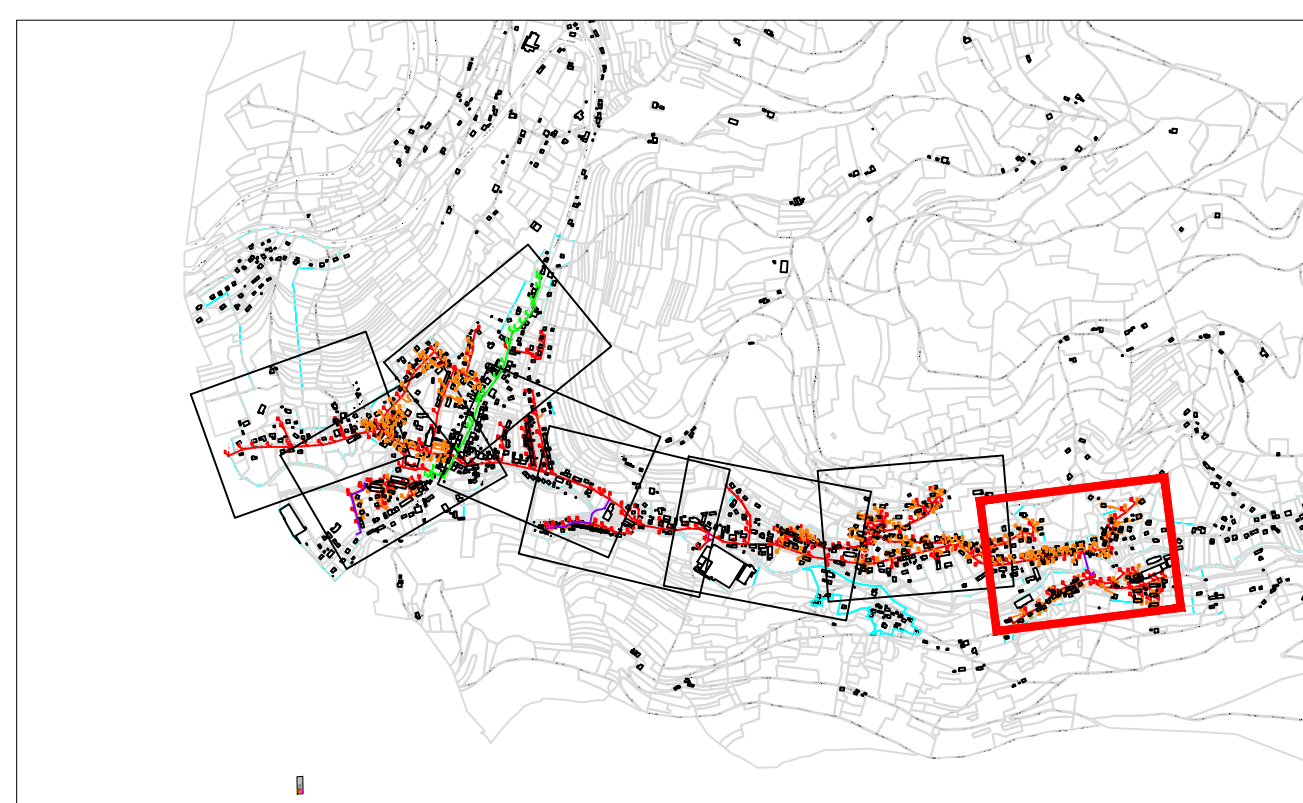[illegible]