
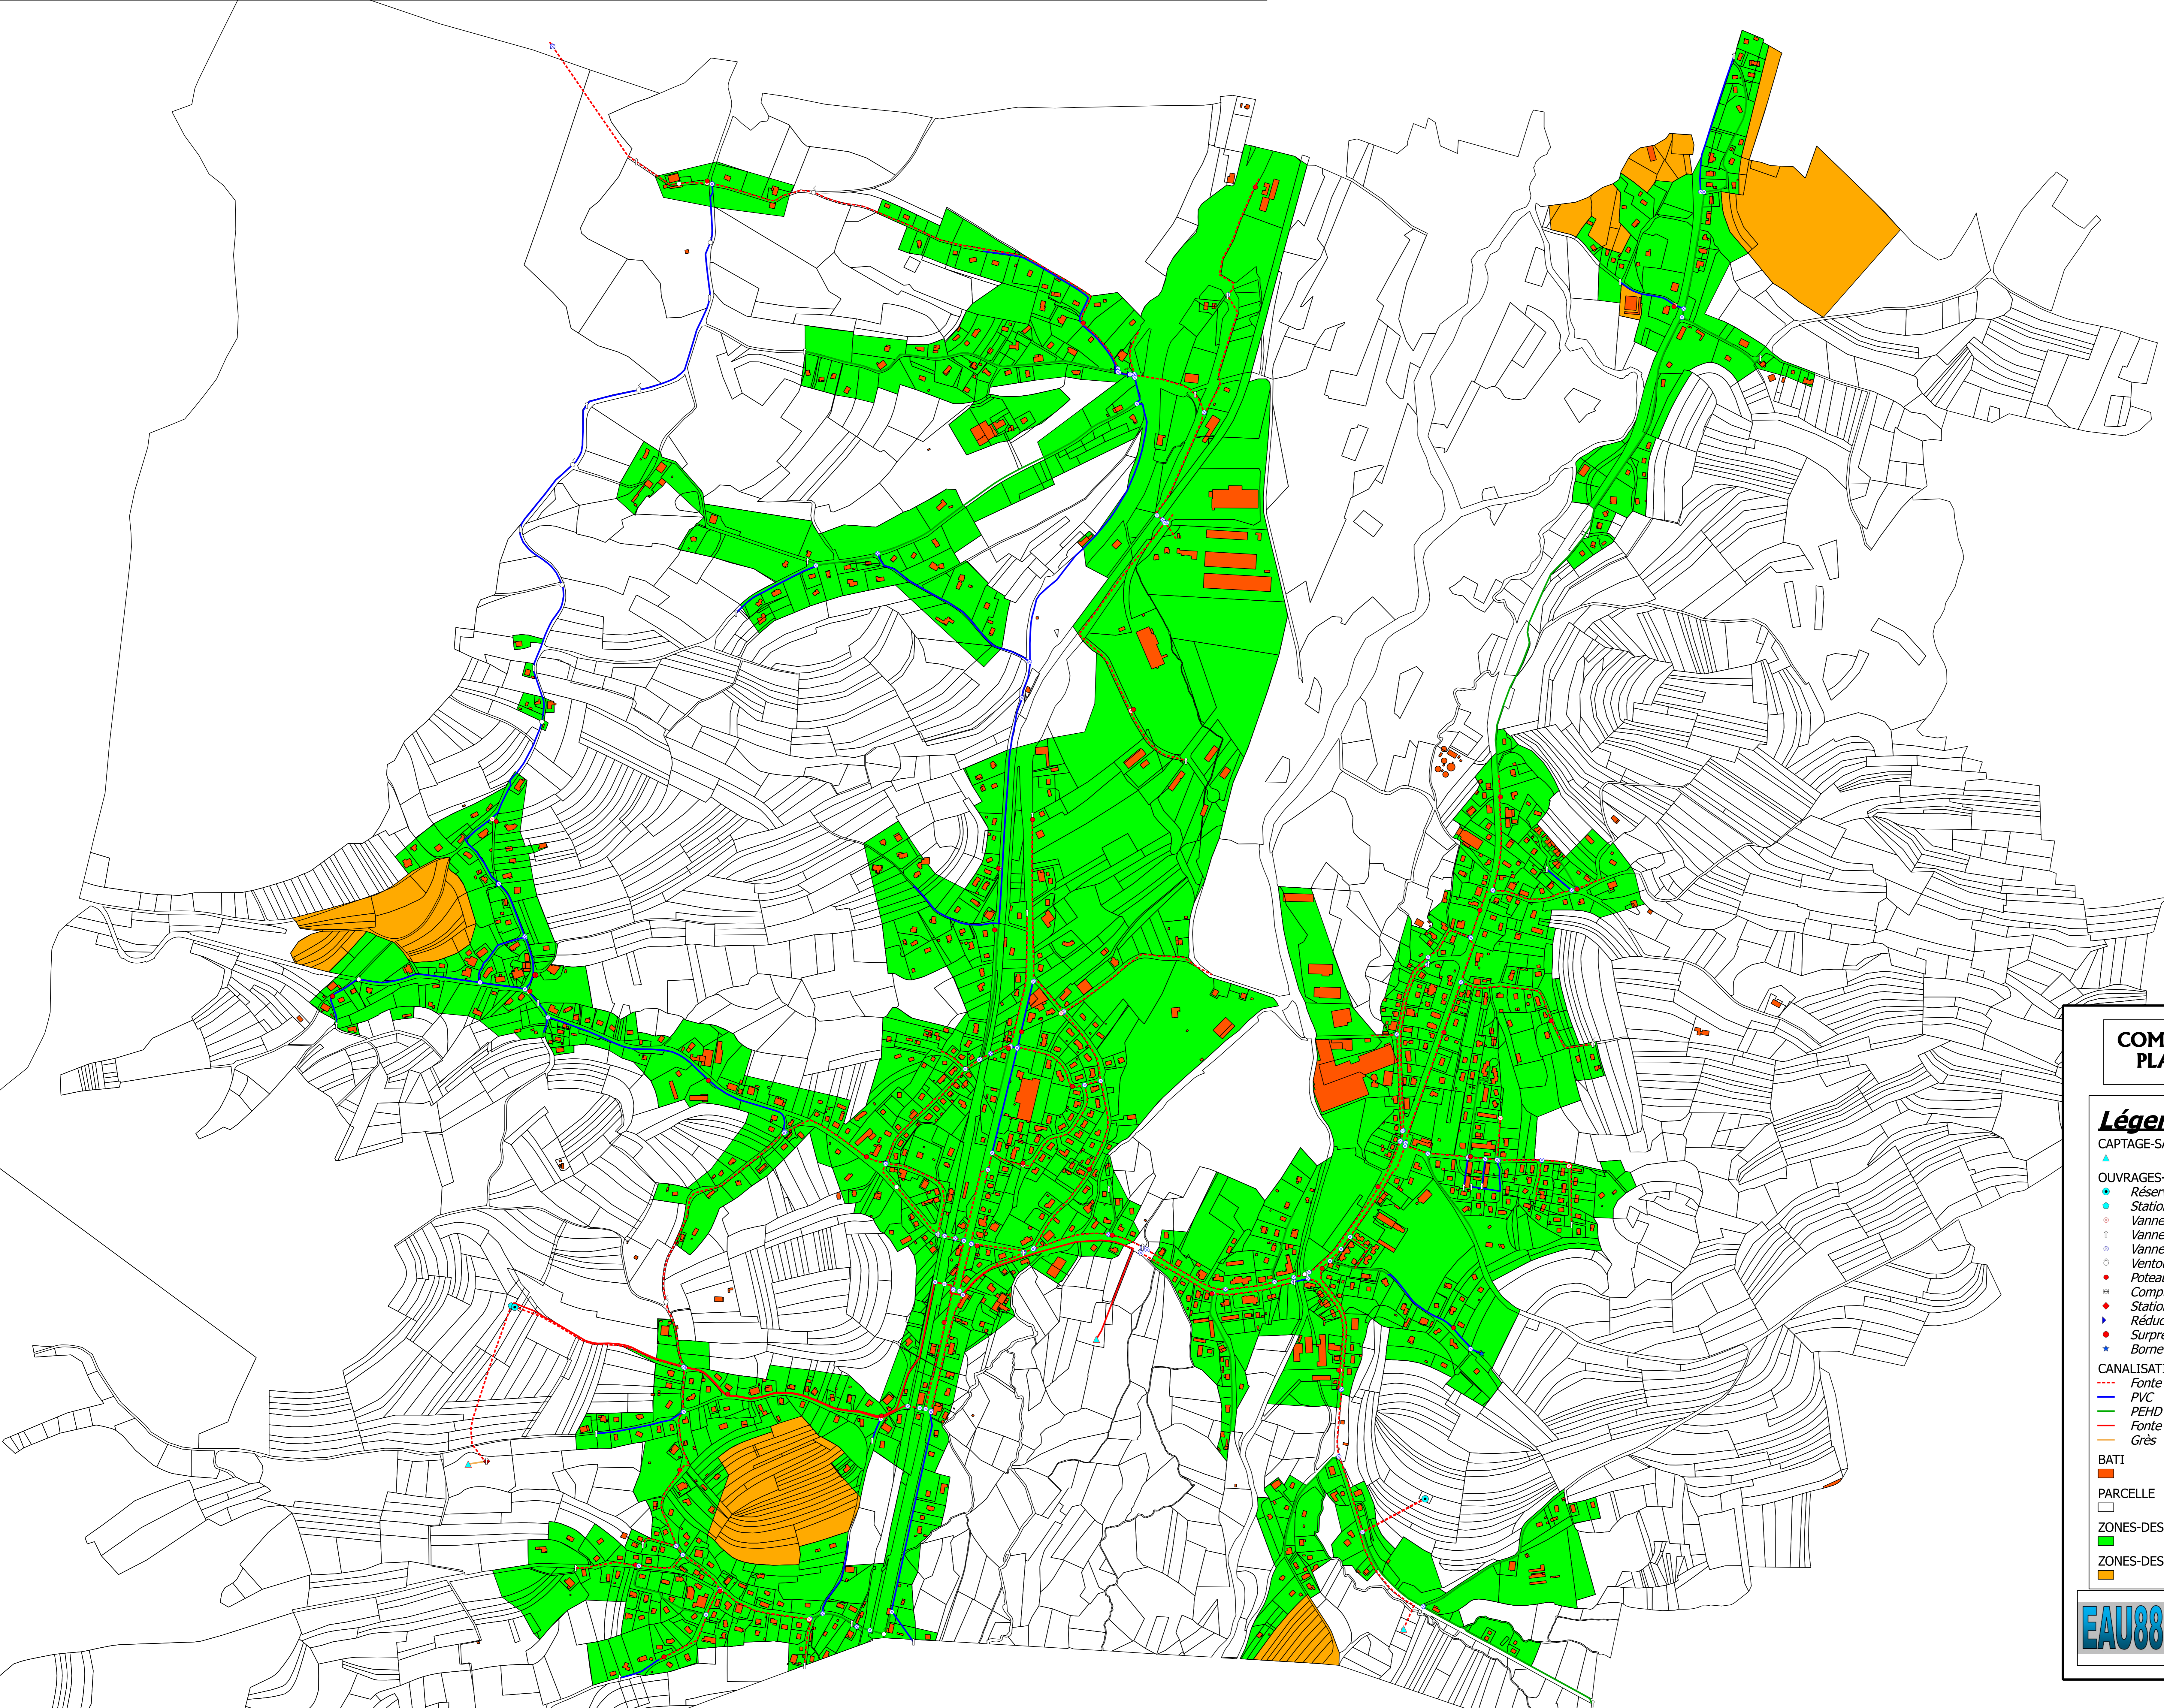


SCHEMA DE DISTRIBUTION D'EAU POTABLE

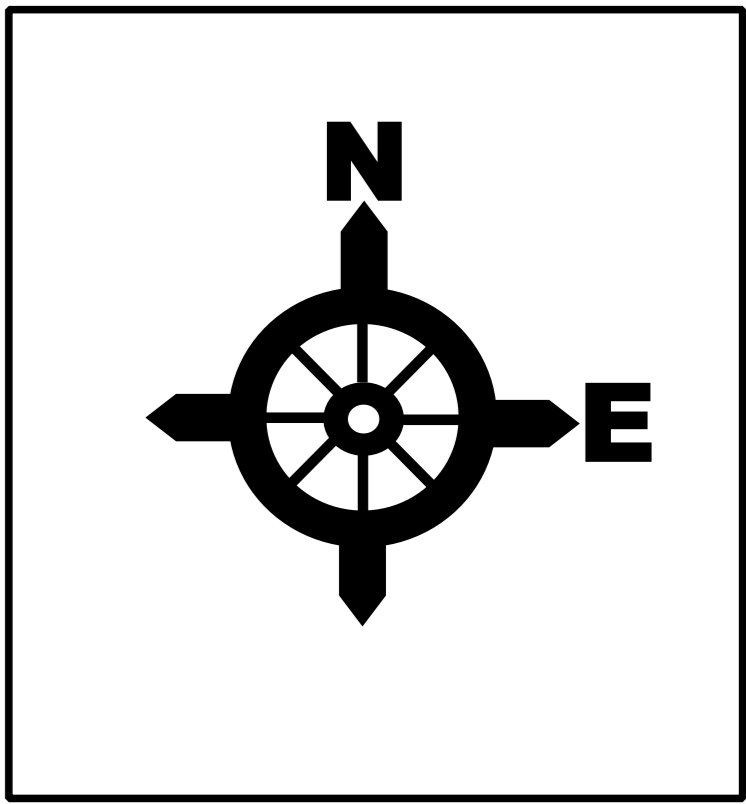

COMMUNE DE SAULCY-SUR-MEURTHE PLAN DU RESEAU D'EAU POTABLE

Légende

- CAPTAGE-SAULCY-SDEP
- ▲
- OUVRAGES-SAULCY-SDEP
- Réservoir
 - Station de traitement
 - Vanne de PI/BI
 - Vanne de purge/vidange
 - Vanne de sectionnement
 - Ventouse simple
 - Poteau incendie
 - Compteur de distribution ou de production
 - Station de pompage
 - Réducteur de pression
 - Surpresseur
 - ★ Borne fontaine
- CANALISATION-SAULCY-SDEP
- Fonte indéterminée
 - PVC
 - PEHD
 - Fonte ductile
 - Grès
- BATI
-
- PARCELLE
-
- ZONES-DESSERVES-AEP-SAULCY-SDEP
-
- ZONES-DESSERTE-LIMITEE-AEP-SAULCY-SDEP
-



1

EAU88

EAU88
39, Rue 4 frères Mougeotte
88100 SAINT-DIE DES VOSGES

JUIN 2015

1:5000