

SYNDICAT INTERCOMMUNAL
DES EAUX DU VAL DU NEUNE

Schéma de distribution d'eau potable
Biffontaine Est



Sciences Environnement
6 Boulevard Diderot
25000 BESANCON
www.sciences-environnement.fr
Tél. : 03 81 53 02 60 Fax : 03 81 80 01 08

N° 13-149

Aout 2018

Légende

Ech : 1 / 2 000

- Réseaux de distribution
- Réseaux d'adduction
- Branchement particulier
- Bouche à clé
- Vanne de sectionnement
- Borne incendie
- Purge
- Ventouse
- Zonage

« Origine Cadastre (C) – 2012 – DGFiP – Droits de l'Etat réservés »

L'EPAXE

SYNDICAT INTERCOMMUNAL
DES EAUX DU VAL DU NEUNE

Schéma de distribution d'eau potable
Biffontaine Ouest



Sciences Environnement
6 Boulevard Diderot
25000 BESANCON
www.sciences-environnement.fr
Tél. : 03 81 53 02 60 Fax : 03 81 80 01 08

N° 13-149


Aout 2018

Légende

Ech : 1 / 2 000

- Réseaux de distribution
- Réseaux d'adduction
- Branchement particulier
- Bouche à clé
- Vanne de sectionnement
- Borne Incendie
- Purge
- Ventouse
- Zonage

« Origine Cadastre (C) – 2012 – DGFiP – Droits de l'Etat réservés »

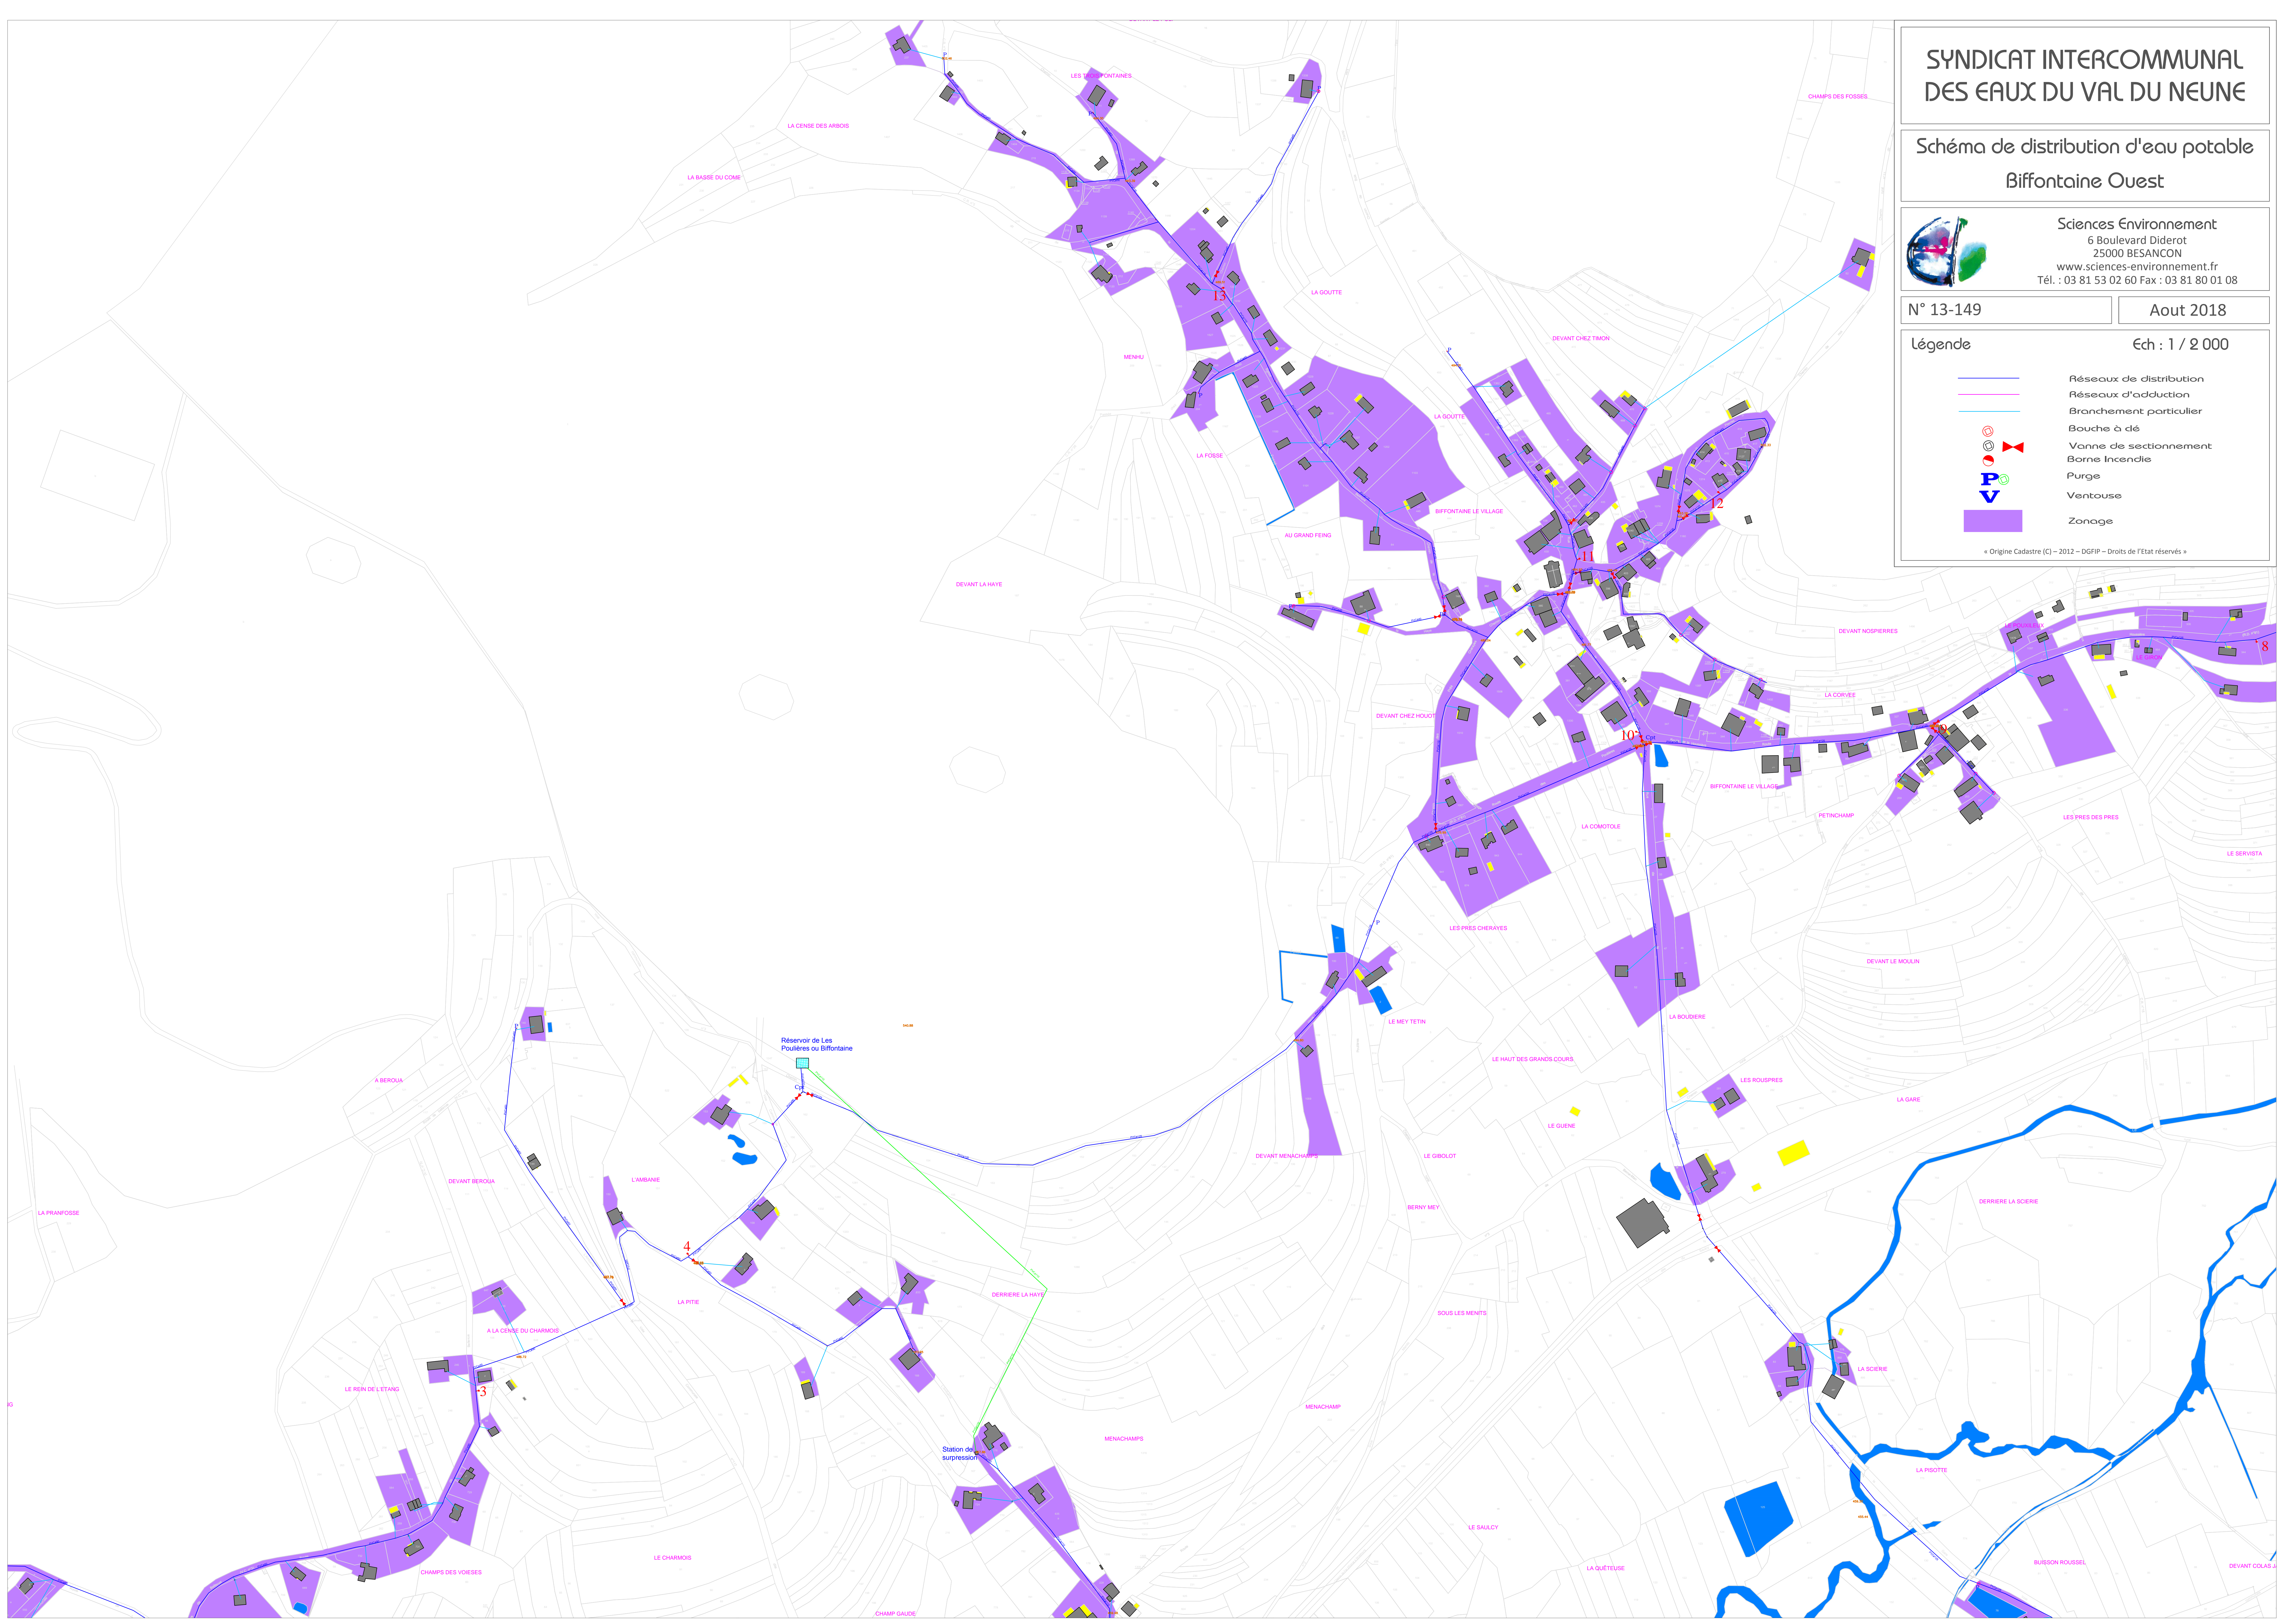

SYNDICAT INTERCOMMUNAL
DES EAUX DU VAL DU NEUNE

Schéma de distribution d'eau potable
Les Poulières



Sciences Environnement
6 Boulevard Diderot
25000 BESANCON
www.sciences-environnement.fr
Tél. : 03 81 53 02 60 Fax : 03 81 80 01 08

N° 13-149 Aout 2018


Légende

Éch : 1 / 2 000

	Réseaux de distribution
	Réseaux d'adduction
	Branchement particulier
	Bouche à clé
	Vanne de sectionnement
	Borne Incendie
	Purge
	Ventouse
	Zonage

« Origine Cadastre (C) – 2012 – DGFIP – Droits de l'Etat réservés »

LES POULIERES

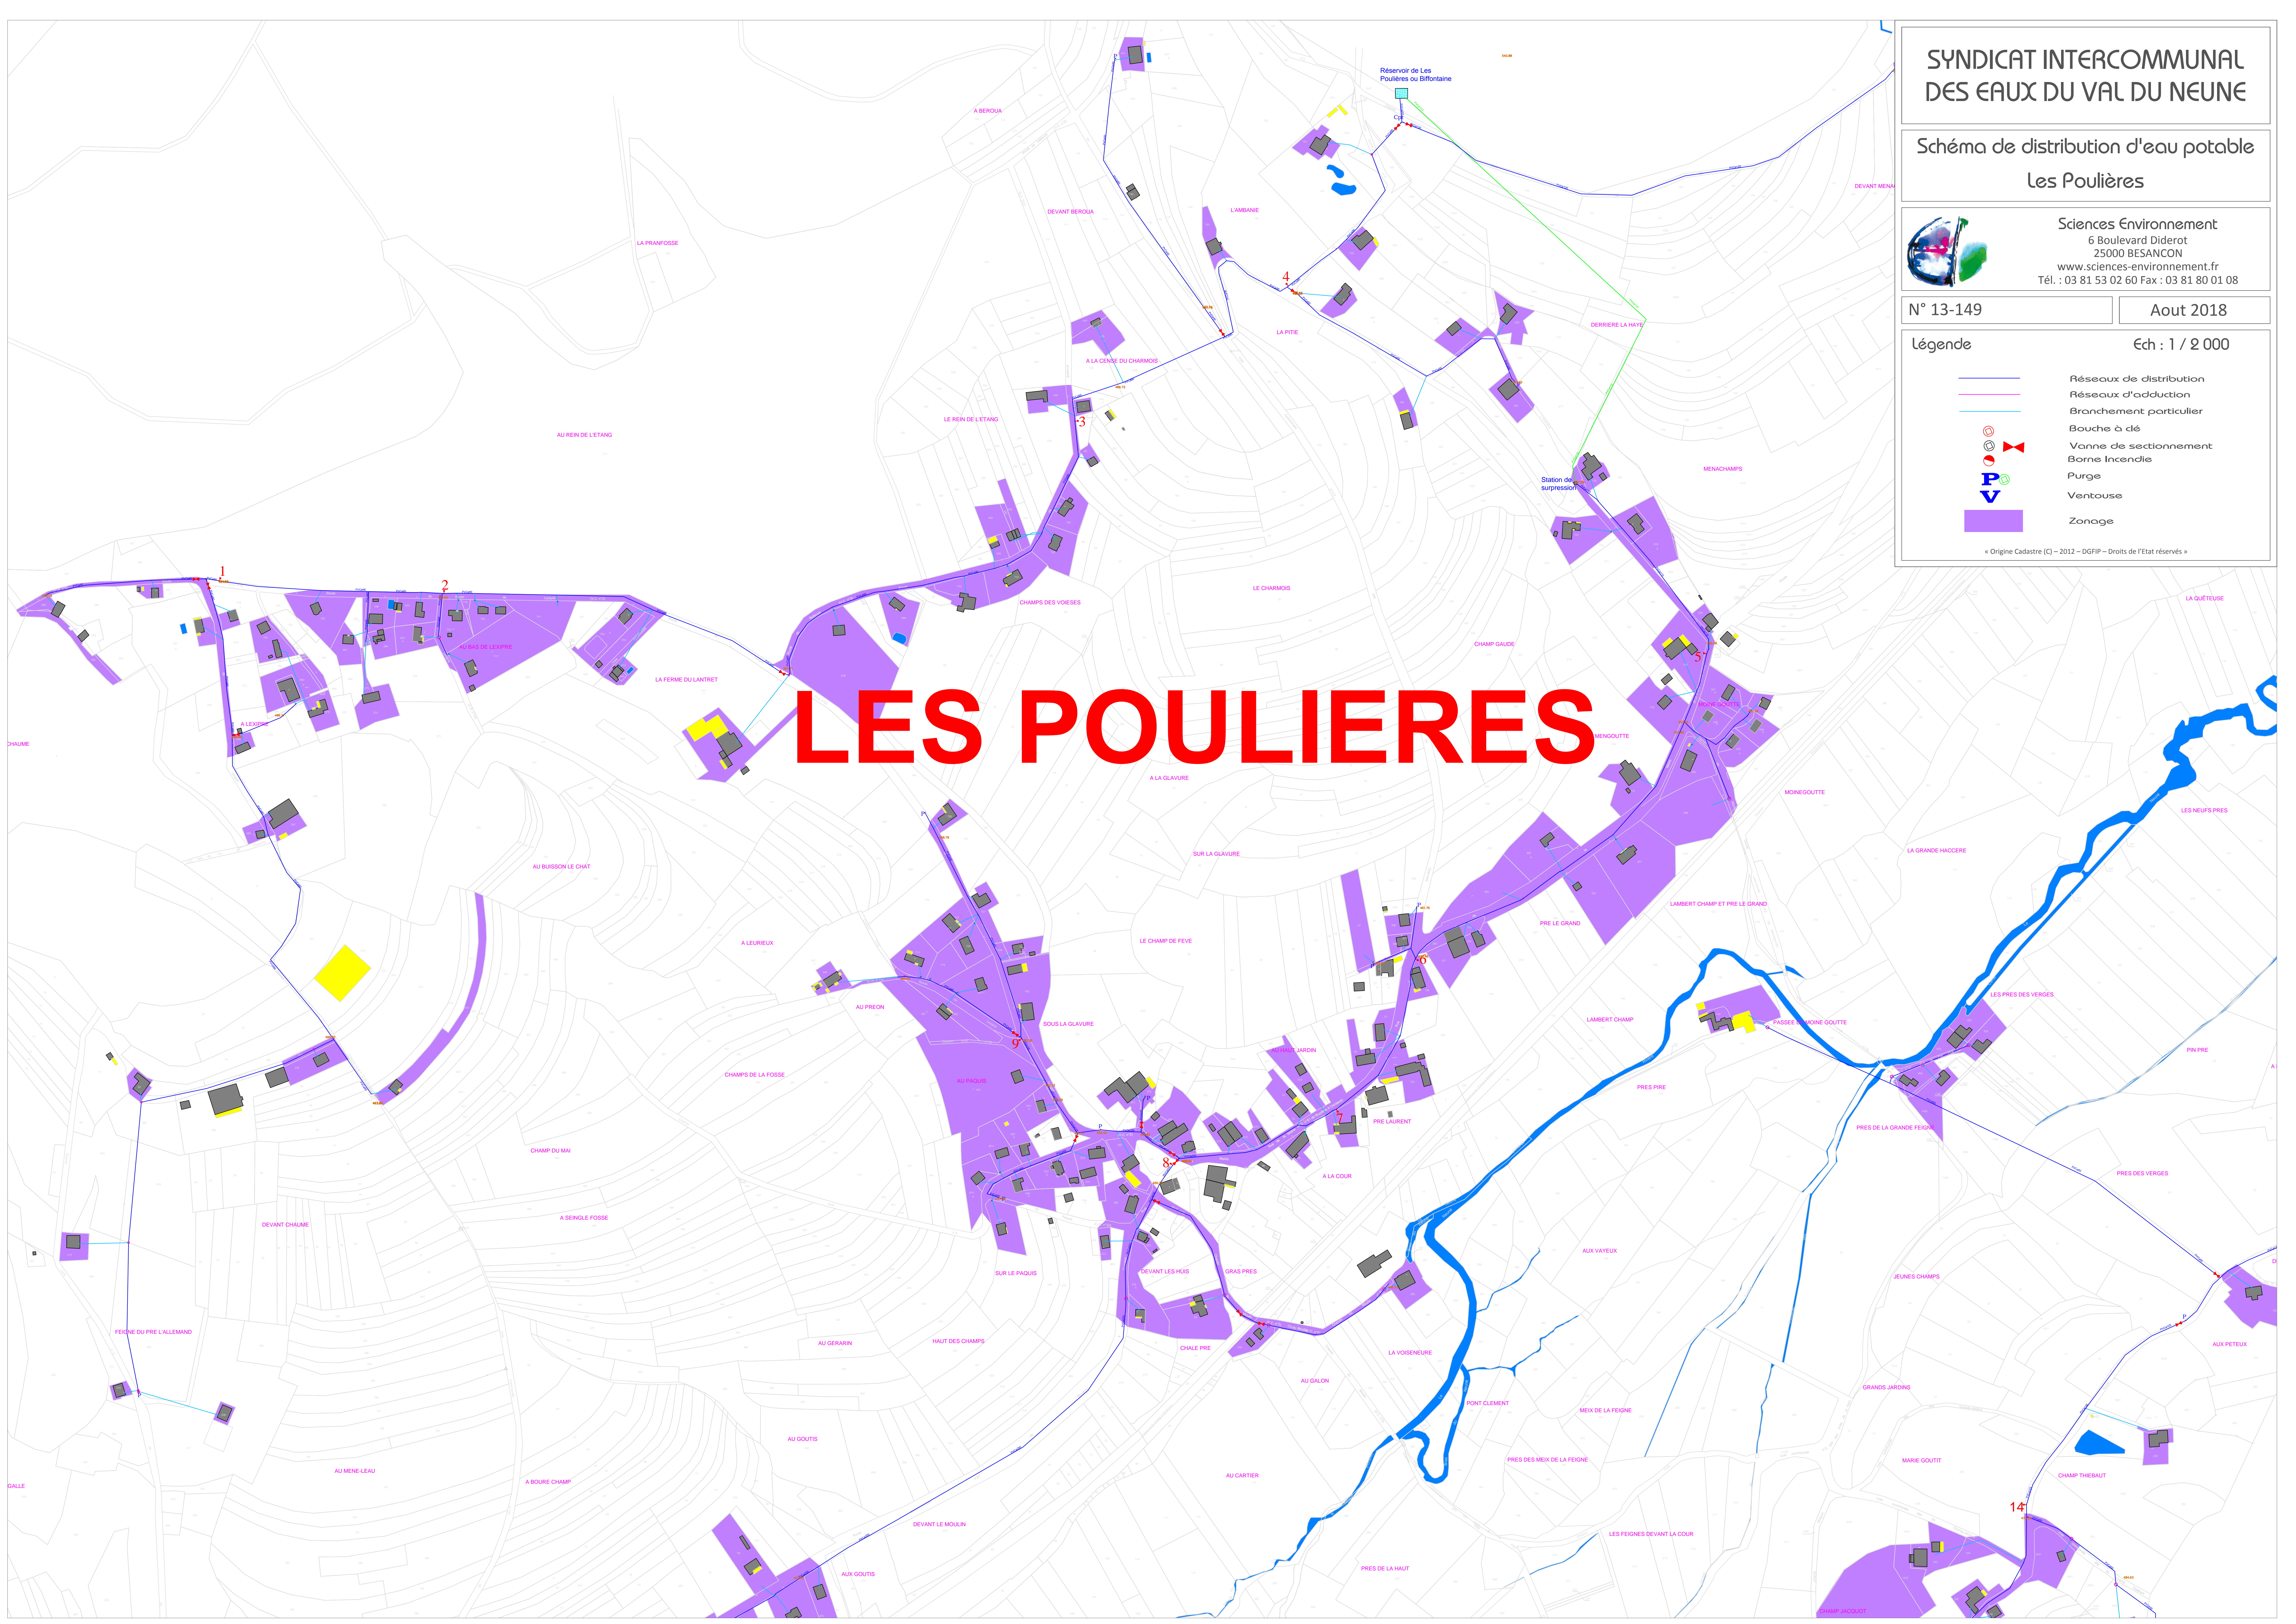

SYNDICAT INTERCOMMUNAL
DES EAUX DU VAL DU NEUNE

Schéma de distribution d'eau potable
La Chapelle Devant Bruyère



Sciences Environnement
6 Boulevard Diderot
25000 BESANCON
www.sciences-environnement.fr
Tél. : 03 81 53 02 60 Fax : 03 81 80 01 08

N° 13-149

Aout 2018

Légende


Éch : 1 / 2 000

- Réseaux de distribution
- Réseaux d'adduction
- Branchement particulier
- Bouche à clé
- Vanne de sectionnement
- Borne Incendie
- Purge
- Ventouse
- Zonage

« Origine Cadastre (C) – 2012 – DGFIP – Droits de l'État réservés »

ROSIERE

LA CHAPELLE
DEVANT BRUYERE

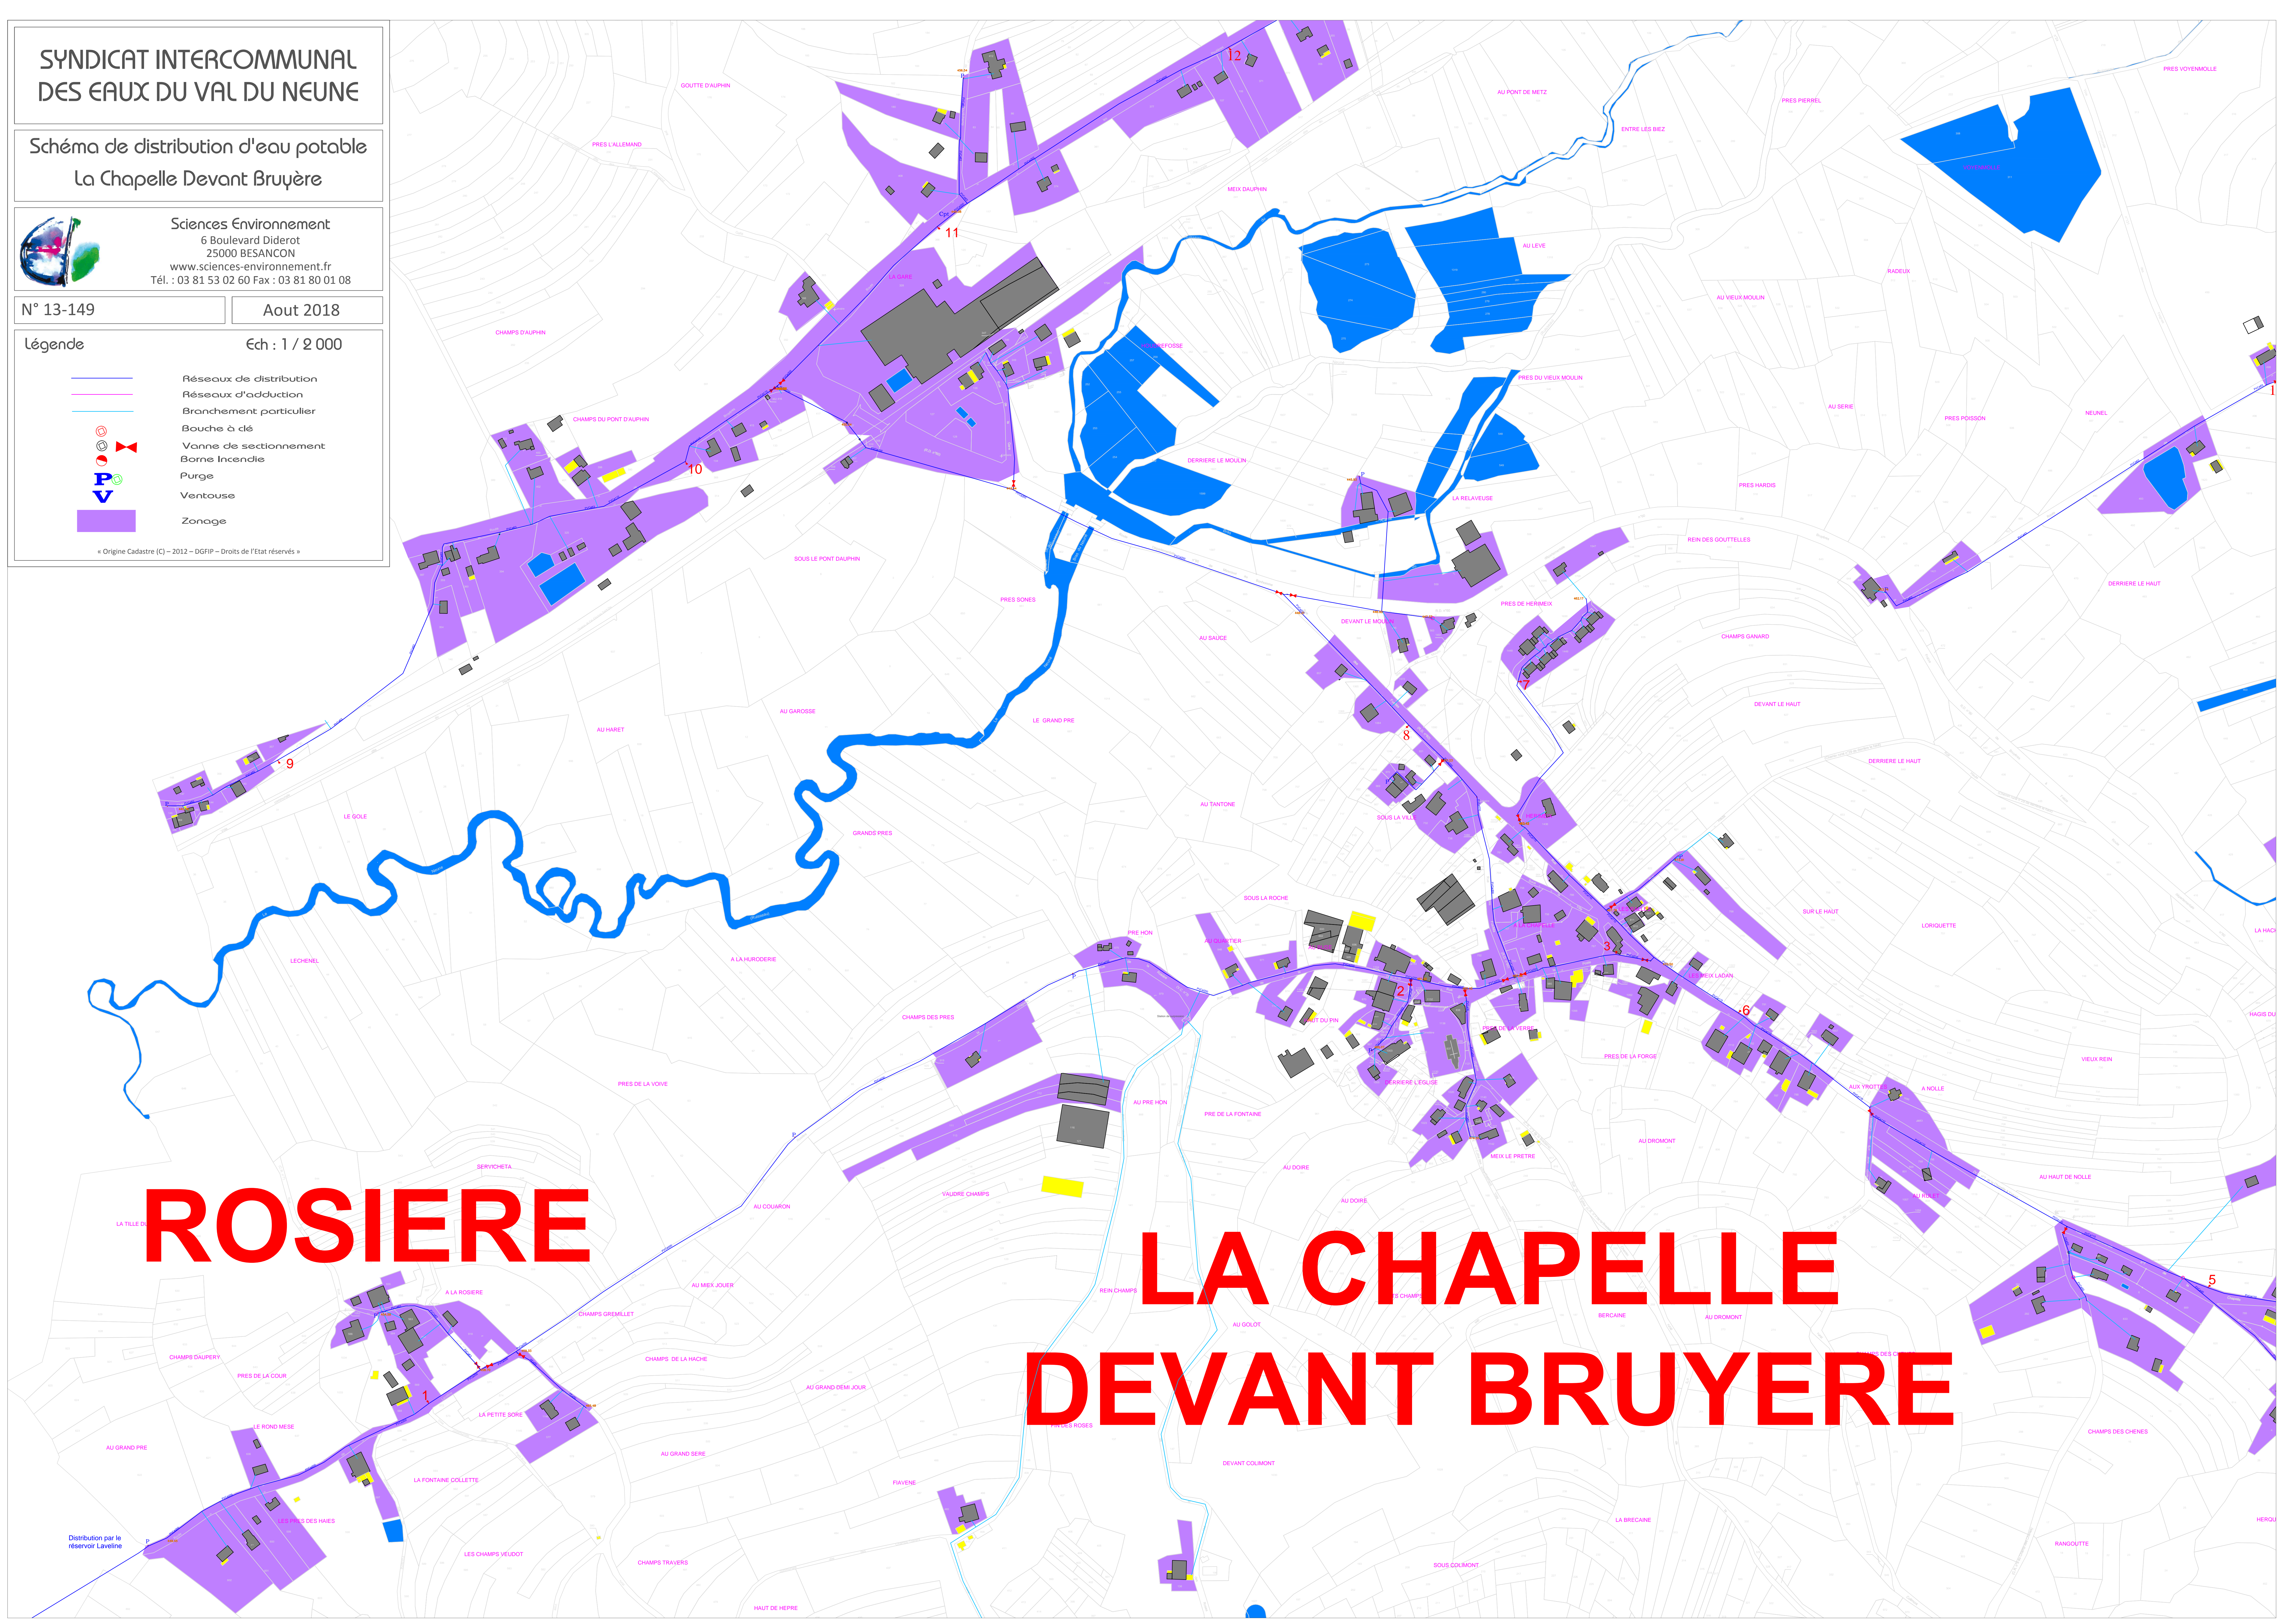

SYNDICAT INTERCOMMUNAL
DES EAUX DU VAL DU NEUNE

Schéma de distribution d'eau potable
Ivoux



Sciences Environnement
6 Boulevard Diderot
25000 BESANCON
www.sciences-environnement.fr
Tél. : 03 81 53 02 60 Fax : 03 81 80 01 08

N° 13-149

Aout 2018

Légende

Ech : 1 / 2 000

- Réseaux de distribution
- Réseaux d'adduction
- Branchement particulier
- Bouche à dé
- Vanne de sectionnement
- Borne Incendie
- Purge
- Ventouse
- Zonage

« Origine Cadastre (C) – 2012 – DGFiP – Droits de l'Etat réservés »

IVOUX

ULIERES

SYNDICAT INTERCOMMUNAL
DES EAUX DU VAL DU NEUNE

Schéma de distribution d'eau potable
Liaison Biffontaine / Ivoux



Sciences Environnement
6 Boulevard Diderot
25000 BESANCON
www.sciences-environnement.fr
Tél. : 03 81 53 02 60 Fax : 03 81 80 01 08

N° 13-149

Aout 2018

Légende

Éch : 1 / 2 000

- Réseaux de distribution
- Réseaux d'adduction
- Branchement particulier
- Bouche à clé
- Vanne de sectionnement
- Borne Incendie
- Purge
- Ventouse
- Zonage

« Origine Cadastre (C) – 2012 – DGFiP – Droits de l'Etat réservés »

NEUNE

THIRIVILLE

SYNDICAT INTERCOMMUNAL DES EAUX DU VAL DU NEUNE

Schéma de distribution d'eau potable Neune / Vienville



Sciences Environnement
6 Boulevard Diderot
25000 BESANCON
www.sciences-environnement.fr
Tél. : 03 81 53 02 60 Fax : 03 81 80 01 08

N° 13-149

Aout 2018

Légende

Ech : 1 / 2 000

- Réseaux de distribution
- Réseaux d'adduction
- Branchement particulier
- Bouche à clé
- Vanne de sectionnement
- Borne Incendie
- Purge
- Ventouse
- Zonage

