



Annexe 10 A

Prise d'eau de Charnailat 2


Echelle $\frac{1}{100}$; cotes en mm

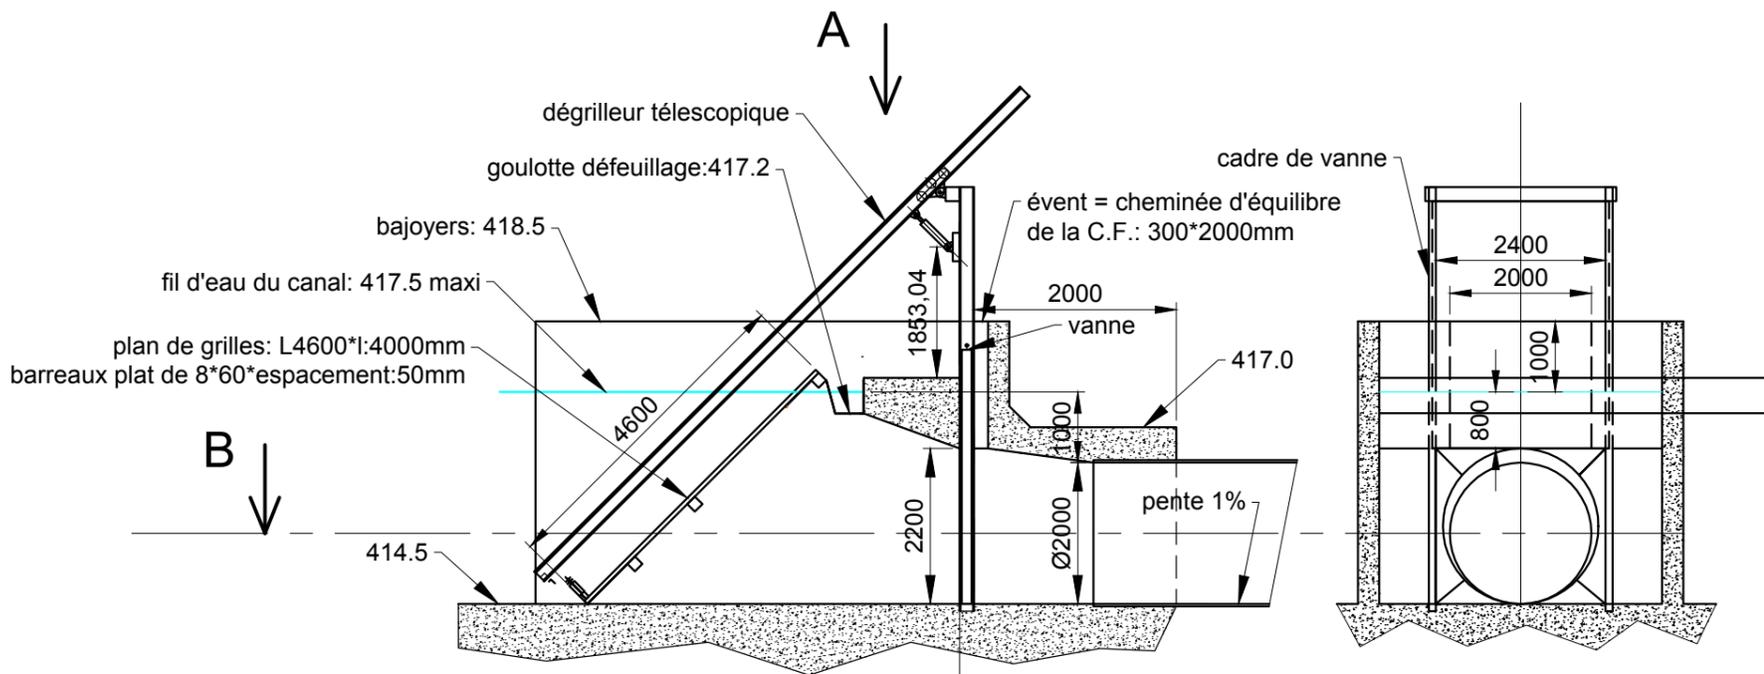

vue de dessus, selon B

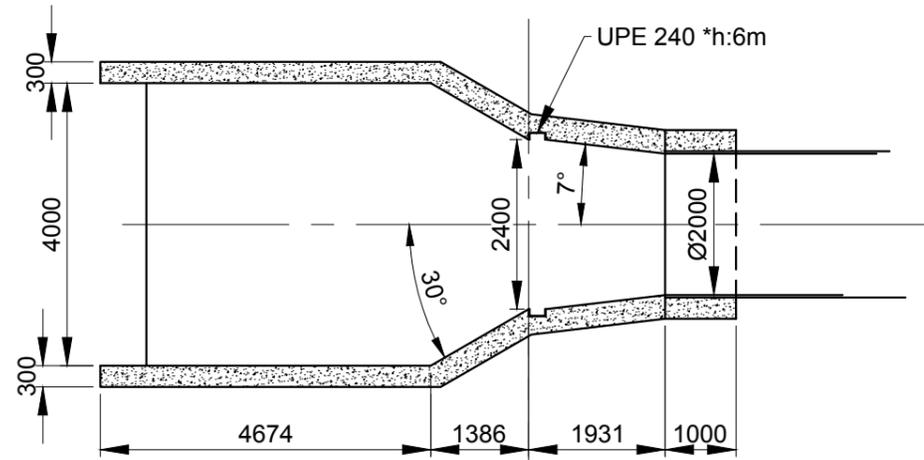

vue de dessus, selon A

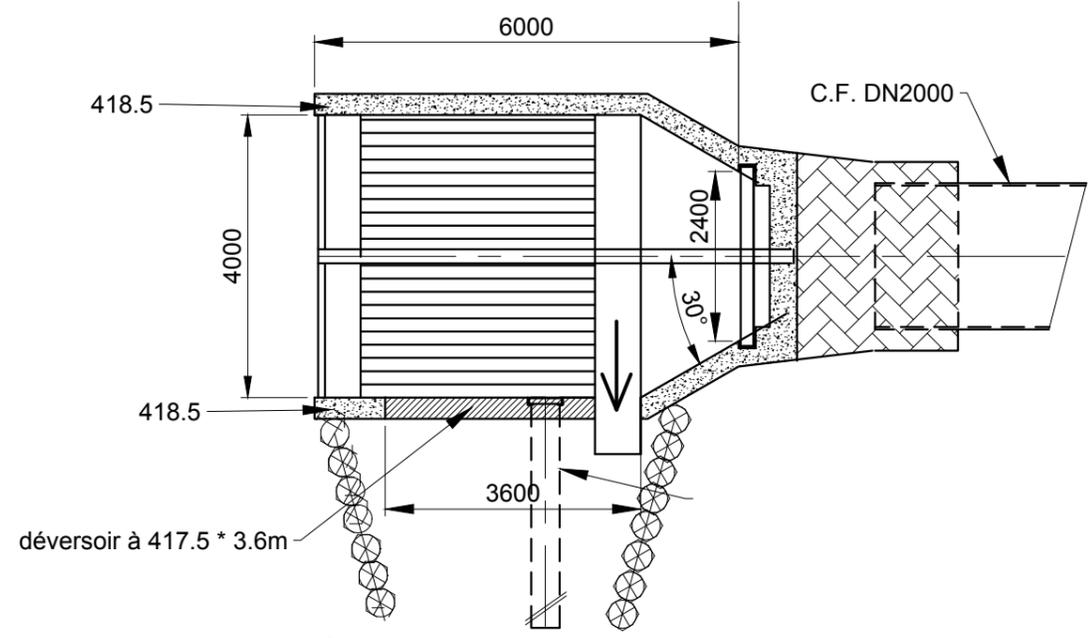

Chenal empierré recevant le débit de la goulotte de défeuillage, de la surverse et de la vidange