


B.

24, rue du 19 mars 1962 - 87350 PANAZOL
E_mail : contact@bv-mesures.fr
Tel.: 05.55.77.57.79

1

A	25-07-2023	11-08-2023	V.BOURLOT	P.MAYEN	M.AUDOIN	Emission initiale
Indice	Date de levé:	Date cédiction:	Dessiné par:	Vérifié par:	Approuvé par:	Modifications:
ECHELLE: 1 / 1000				DATE: 11/08/2023		
REF FICHER: TL23-07-09-CHARNAILLAT-TOPO-A.dwg				Système de coordonnées planimétriques RGF93 - CC46 Système de coordonnées altimétriques NGF - IGN1969 (Altitudes Normales)		
REF PLAN: TL23-07-09-PROFILS-I-A						

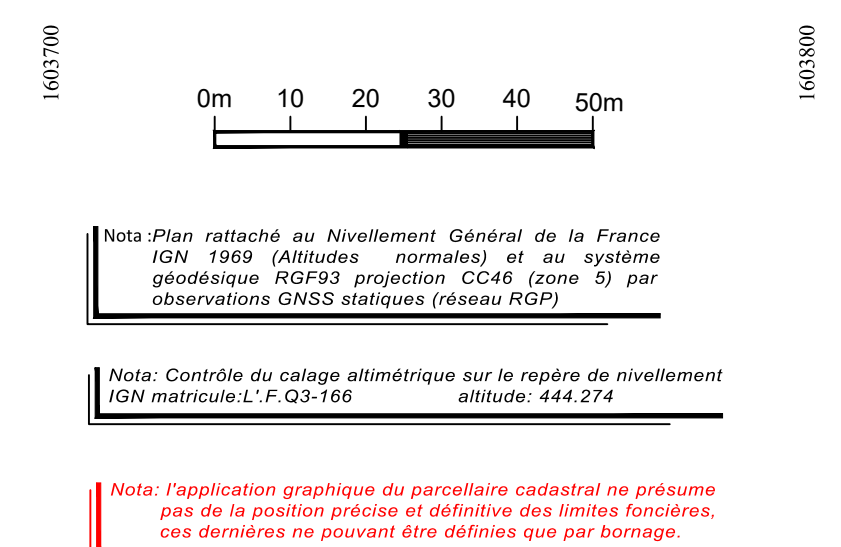

Profils 1 et 2 : levé le 25/07/2023
 Profils 2 à 10 : levé le 31/07/2023
 Profils 11 à 17 : levé le 01/08/2023