
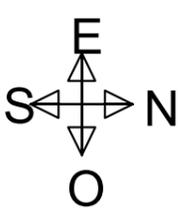
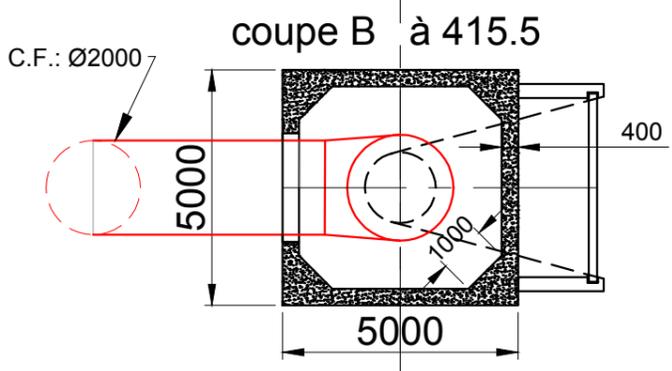
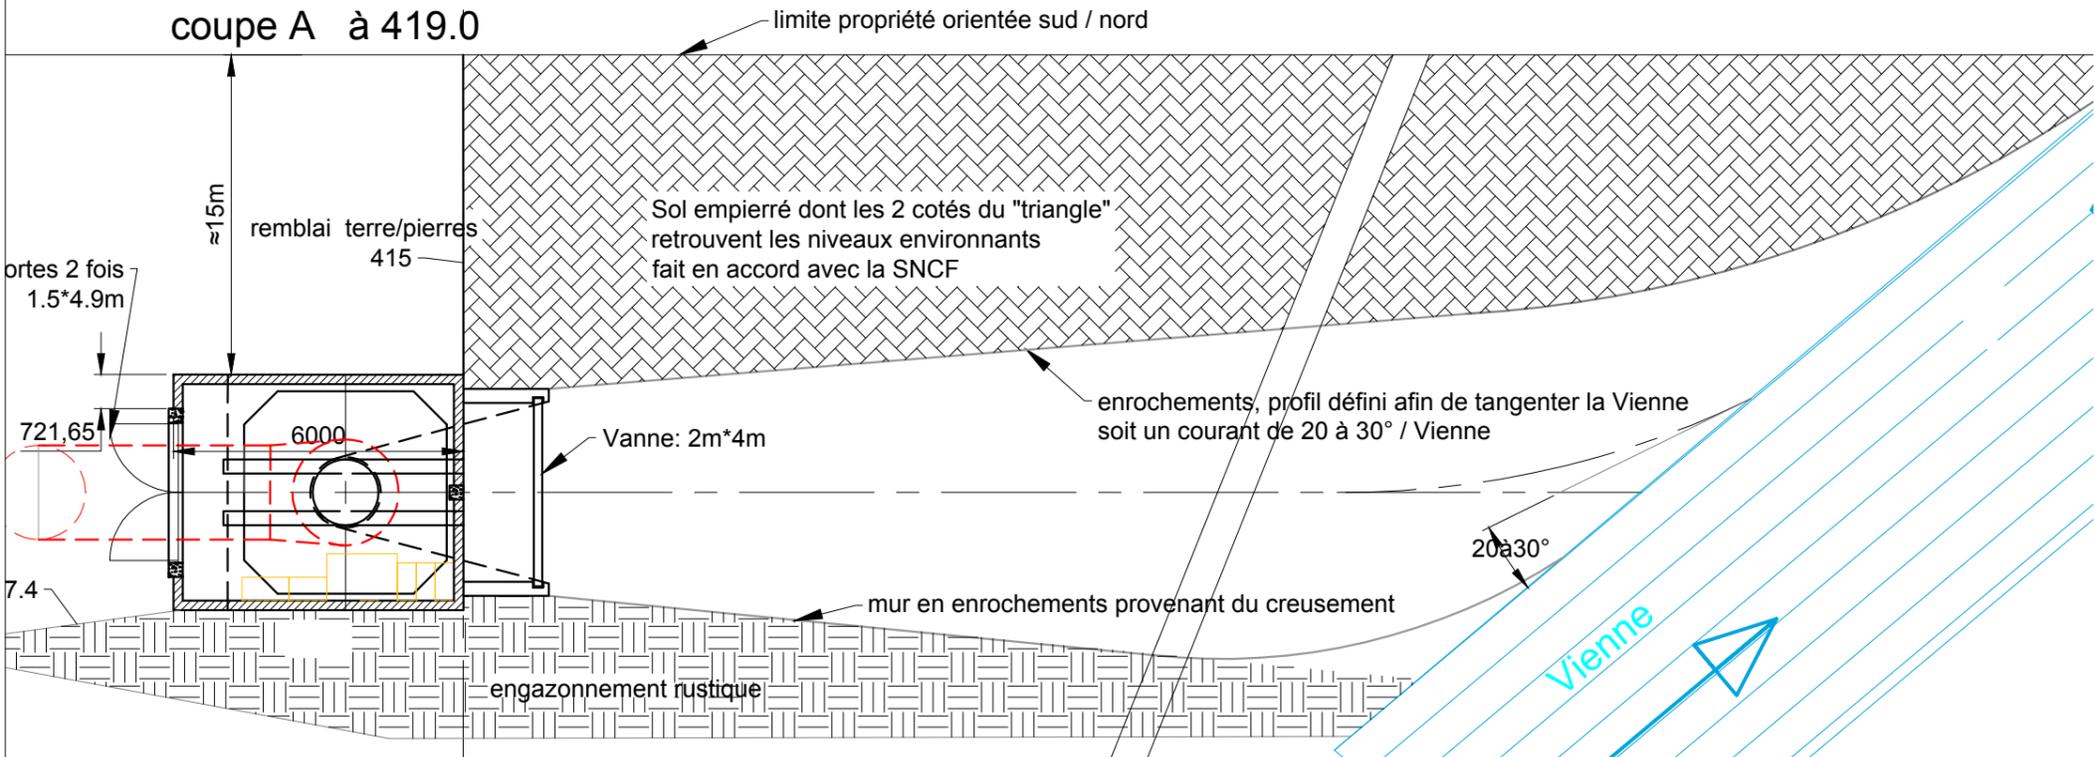


# Annexe 9 : Bâtiment de Charnailat 2

Cotation en mm; pas de fenêtre, charpente métallique  
 Localisation de l'axe de rotation turbine sur le plan du canal en vue de dessus

Charnailat 2  
 échelle  $\frac{1}{150}$ ; cotes en mm  
 Le 20/06/2025  
 Michel Audoin

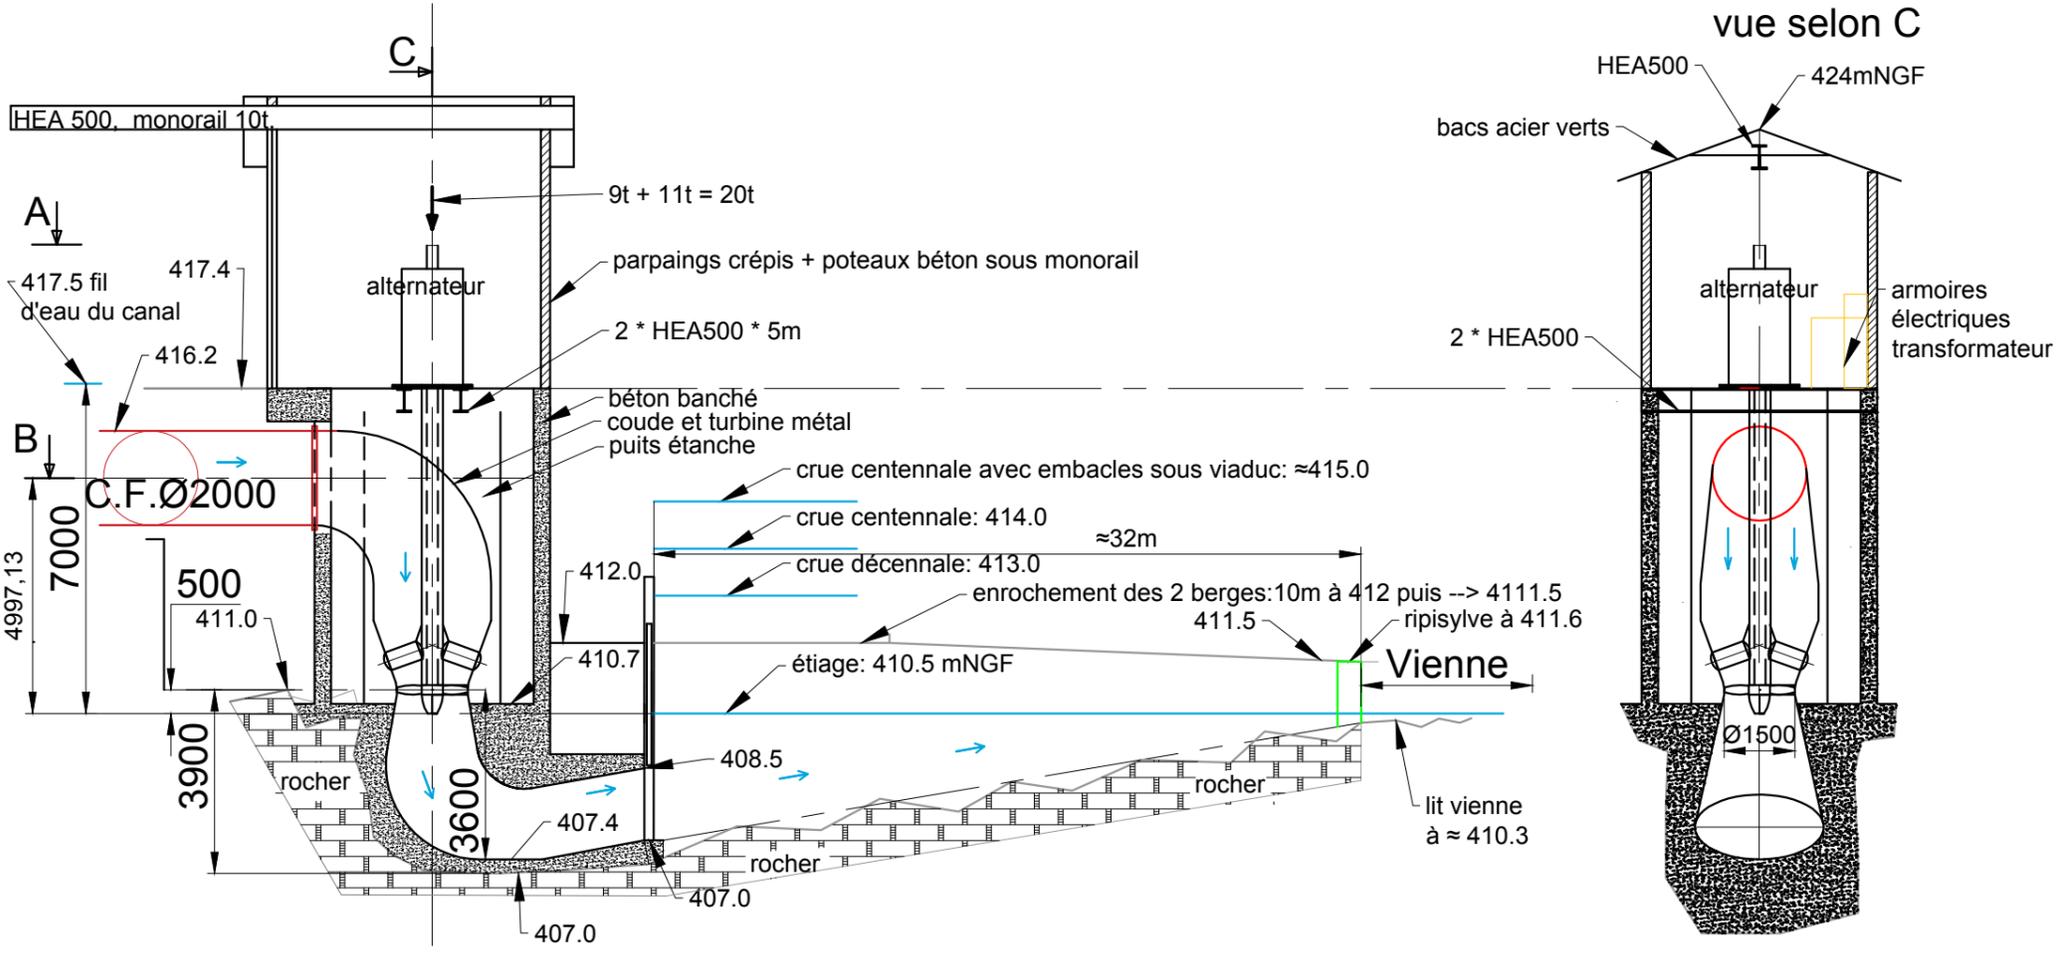

surface à creuser dans le rocher : micro-minage en couches successives de  $\approx 1m$  à  $1.5m$ , maillage de  $\approx 1m$ , forage Ø45.  
 4m à creuser sous turbine sur Ø4m & remontée sur L=32m au niveau 410.3 du lit de la Vienne qui n'est pas creusé

