


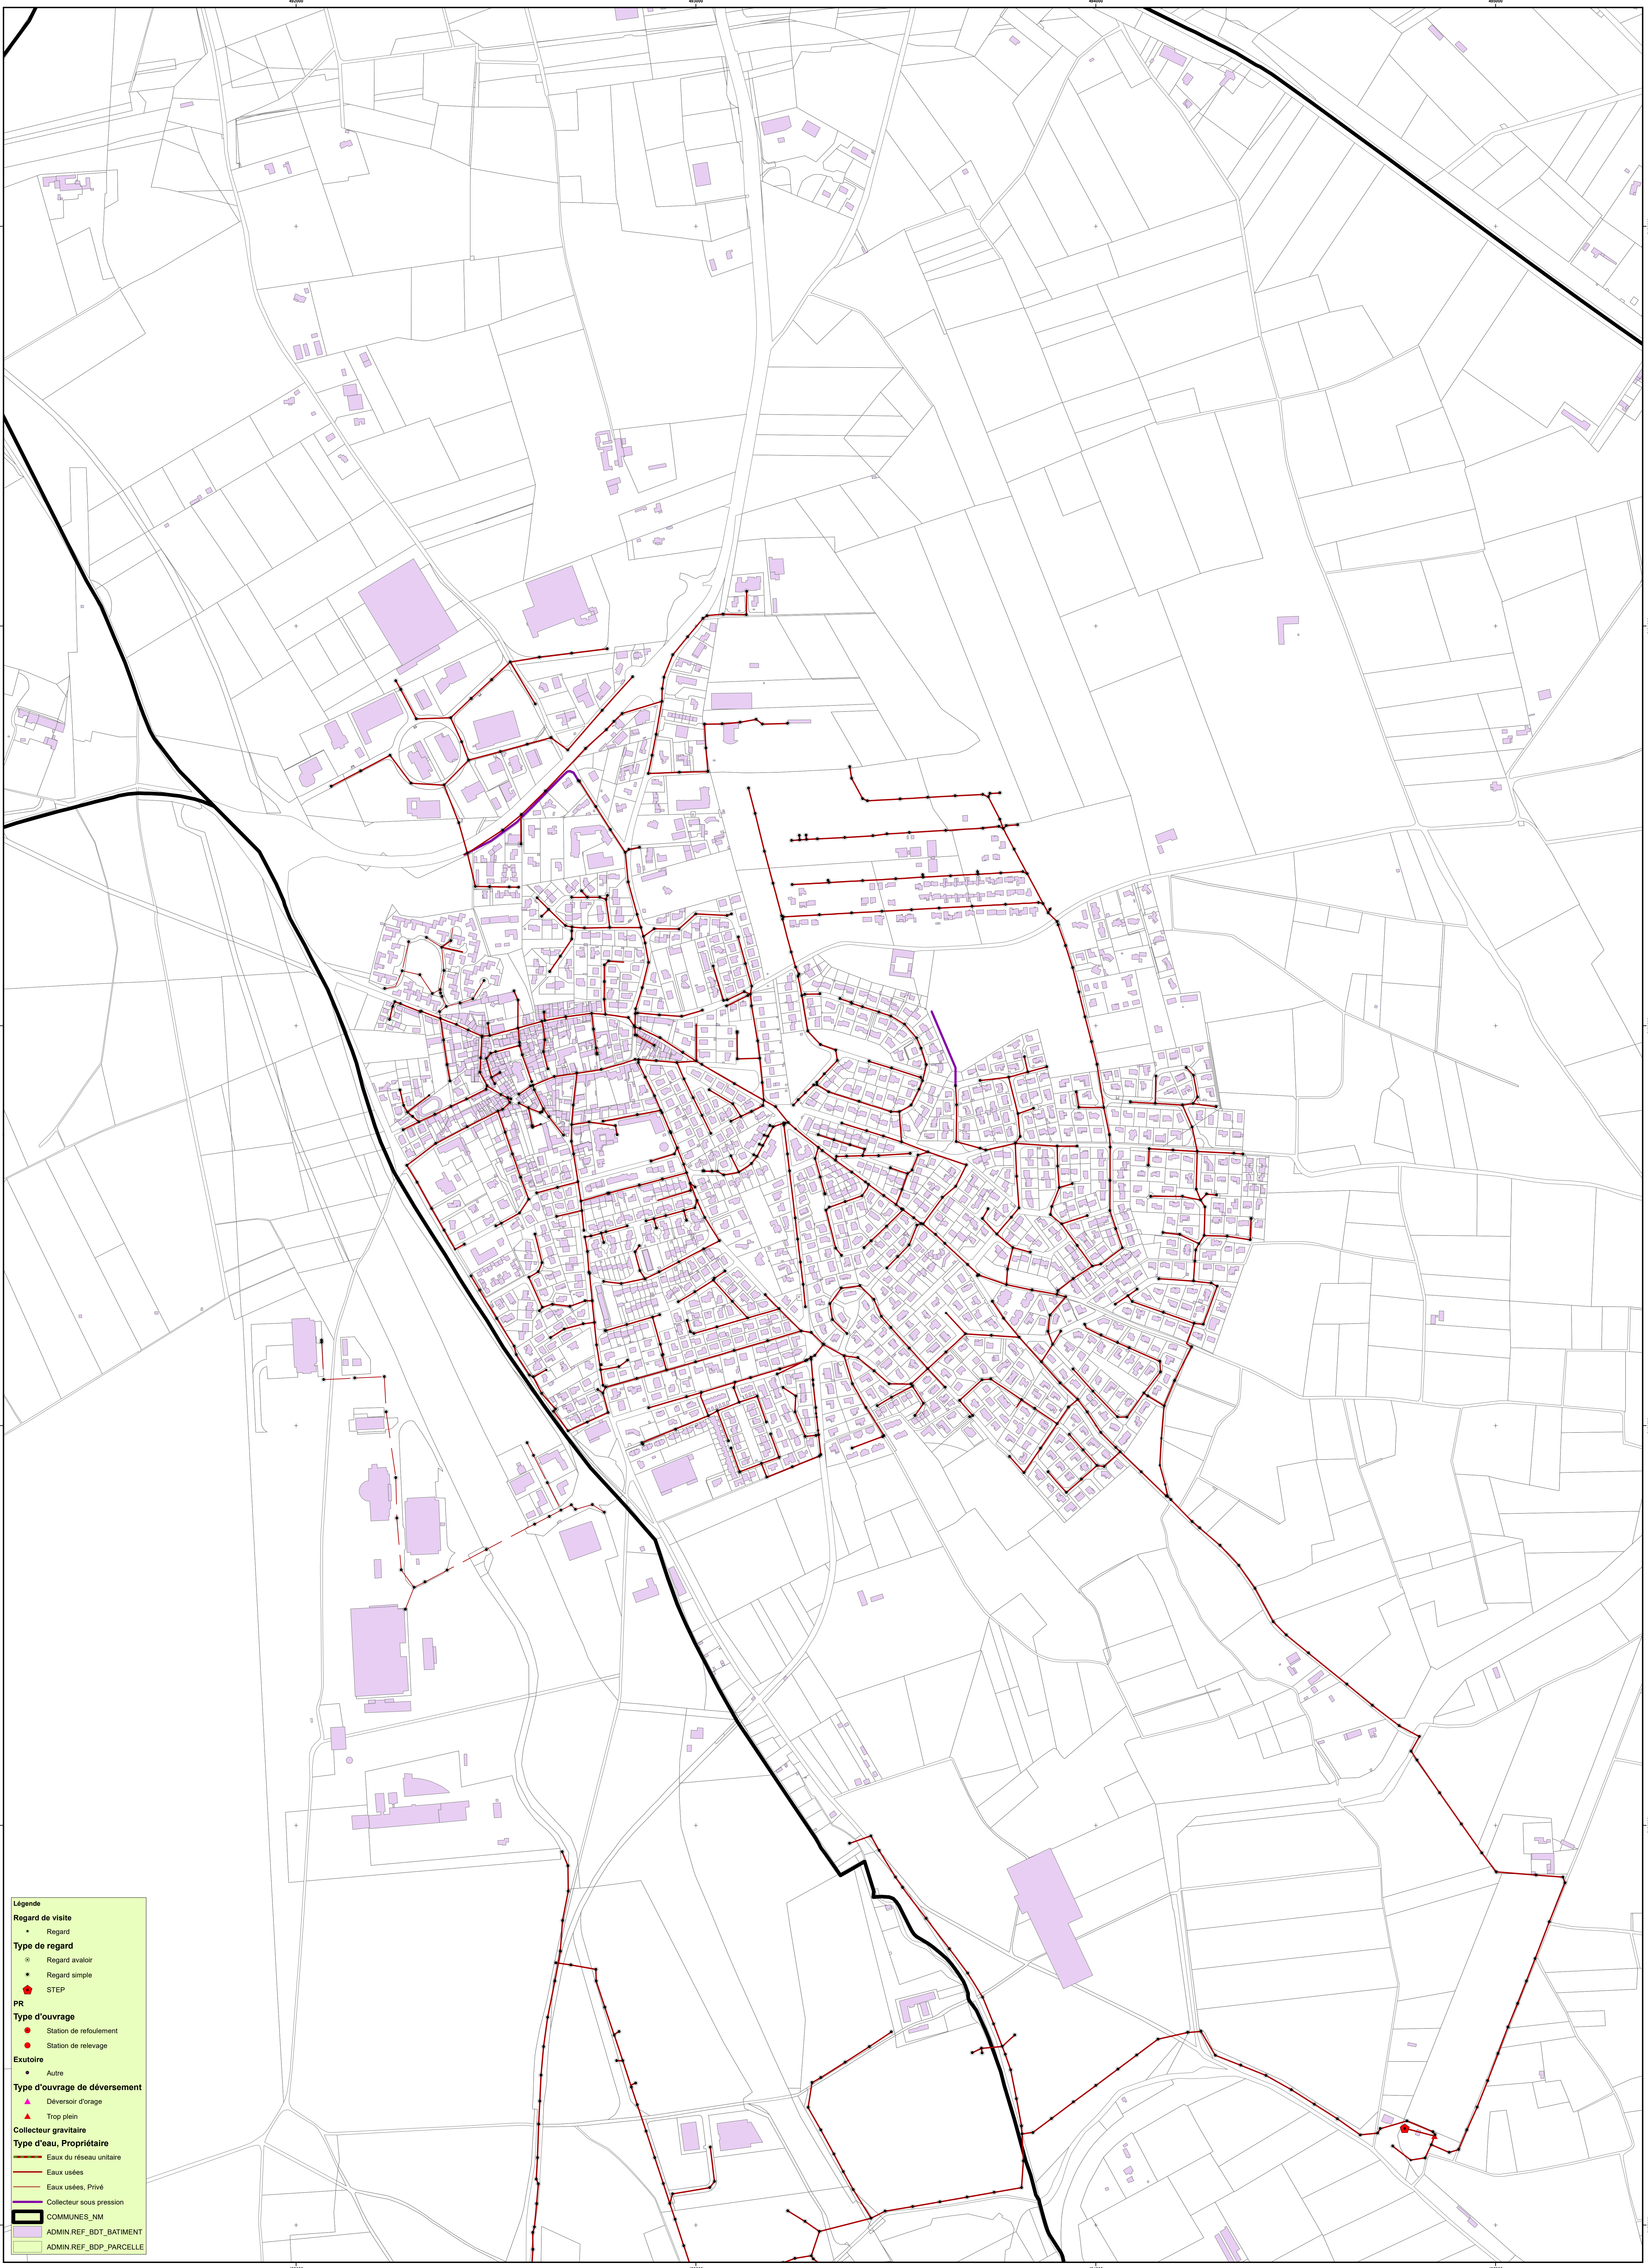

Légende

Regard de visite

- Regard

Type de regard

- ⊙ Regard avaloir
- Regard simple
- STEP

PR

Type d'ouvrage

- Station de refoulement
- Station de relevage

Exutoire

- Autre

Type d'ouvrage de déversement

- ▲ Déversoir d'orage
- ▲ Trop plein

Collecteur gravitaire

Type d'eau, Propriétaire

- Eaux du réseau unitaire
- Eaux usées
- Eaux usées, Privé
- Collecteur sous pression

ADMIN

- COMMUNES_NM
- ADMIN_REF_BDT_BATIMENT
- ADMIN_REF_BDP_PARCELLE