

Tel : 04,66.64,62,39

contact@ahc-mge.com www.abc mge.com


MAIRIE DE GARONS Hotel de ville, 19 Grand Rue 30 128 Garons

ETUDE DE RUISSELLEMENT COMMUNE DE GARONS (30)

TEST DE SENSIBILITE - VARIATION DE KS-5 - VUE ELOIGNEE

Date d'édition 2025.05.06 1:25,000

Indice

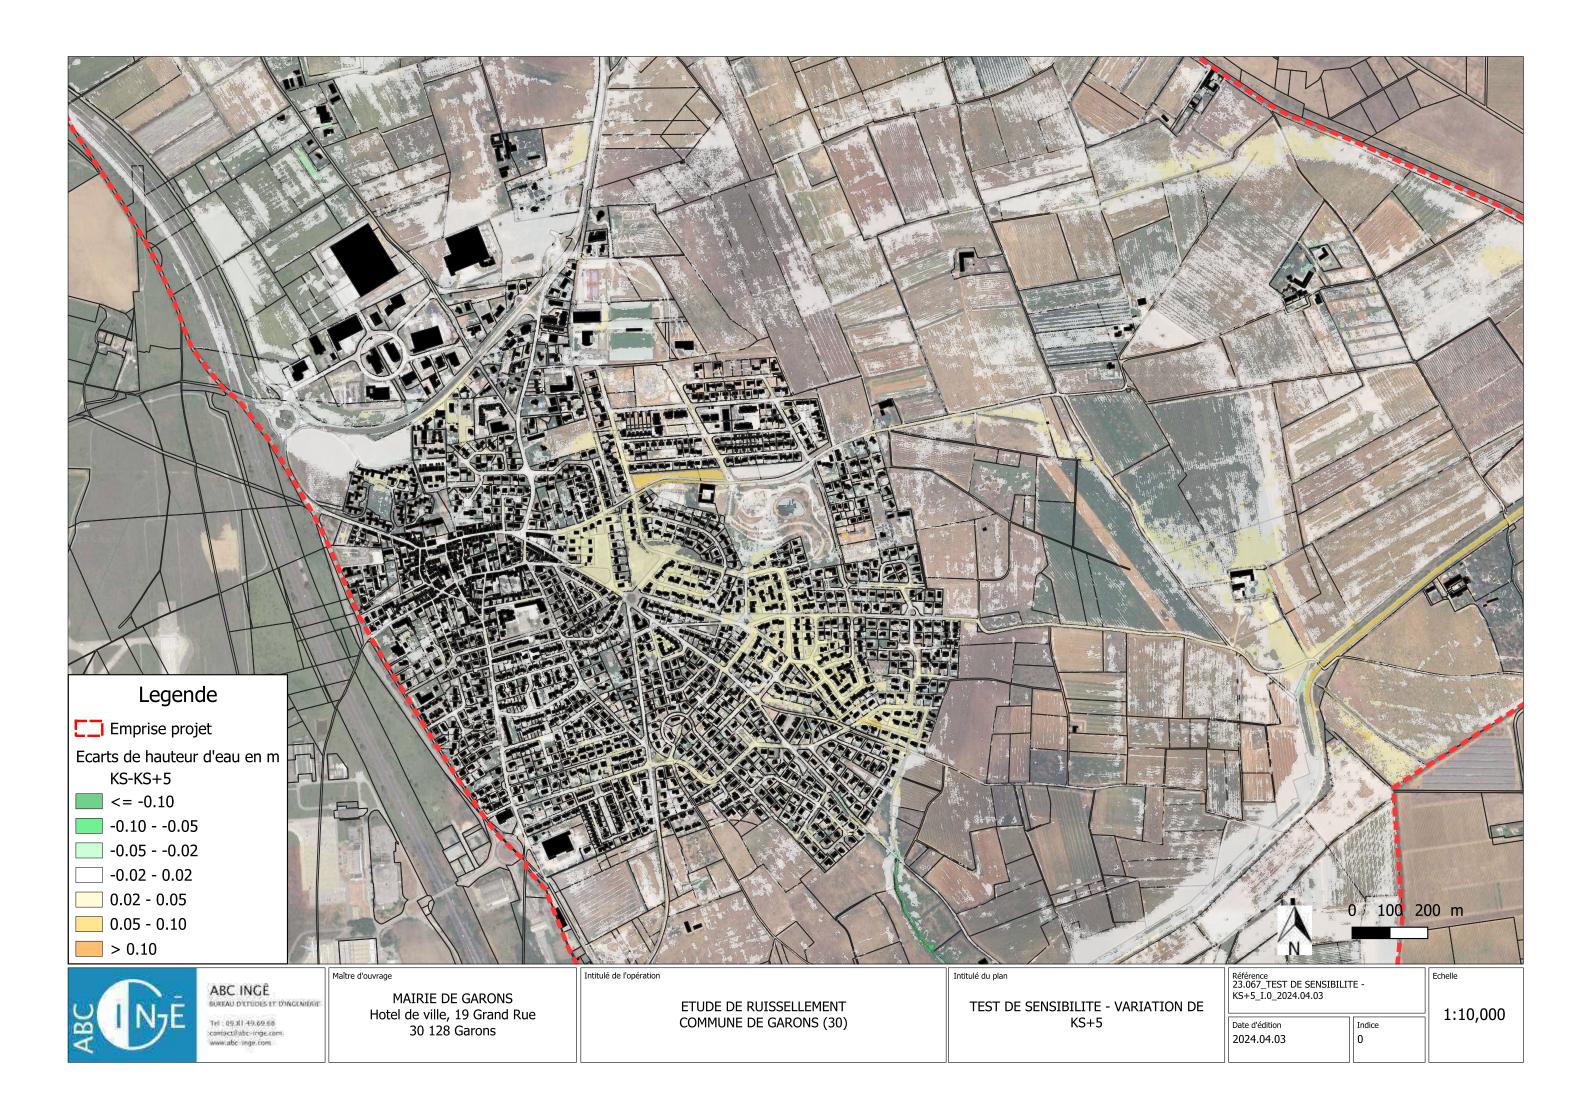





Tel : 04,66.64,62,39

contact@ahc-mge.com www.abc mge.com

MAIRIE DE GARONS Hotel de ville, 19 Grand Rue 30 128 Garons

ETUDE DE RUISSELLEMENT COMMUNE DE GARONS (30)

TEST DE SENSIBILITE - VARIATION DE KS+5 - VUE ELOIGNEE

Date d'édition 2025.05.06 1:25,000

Indice