


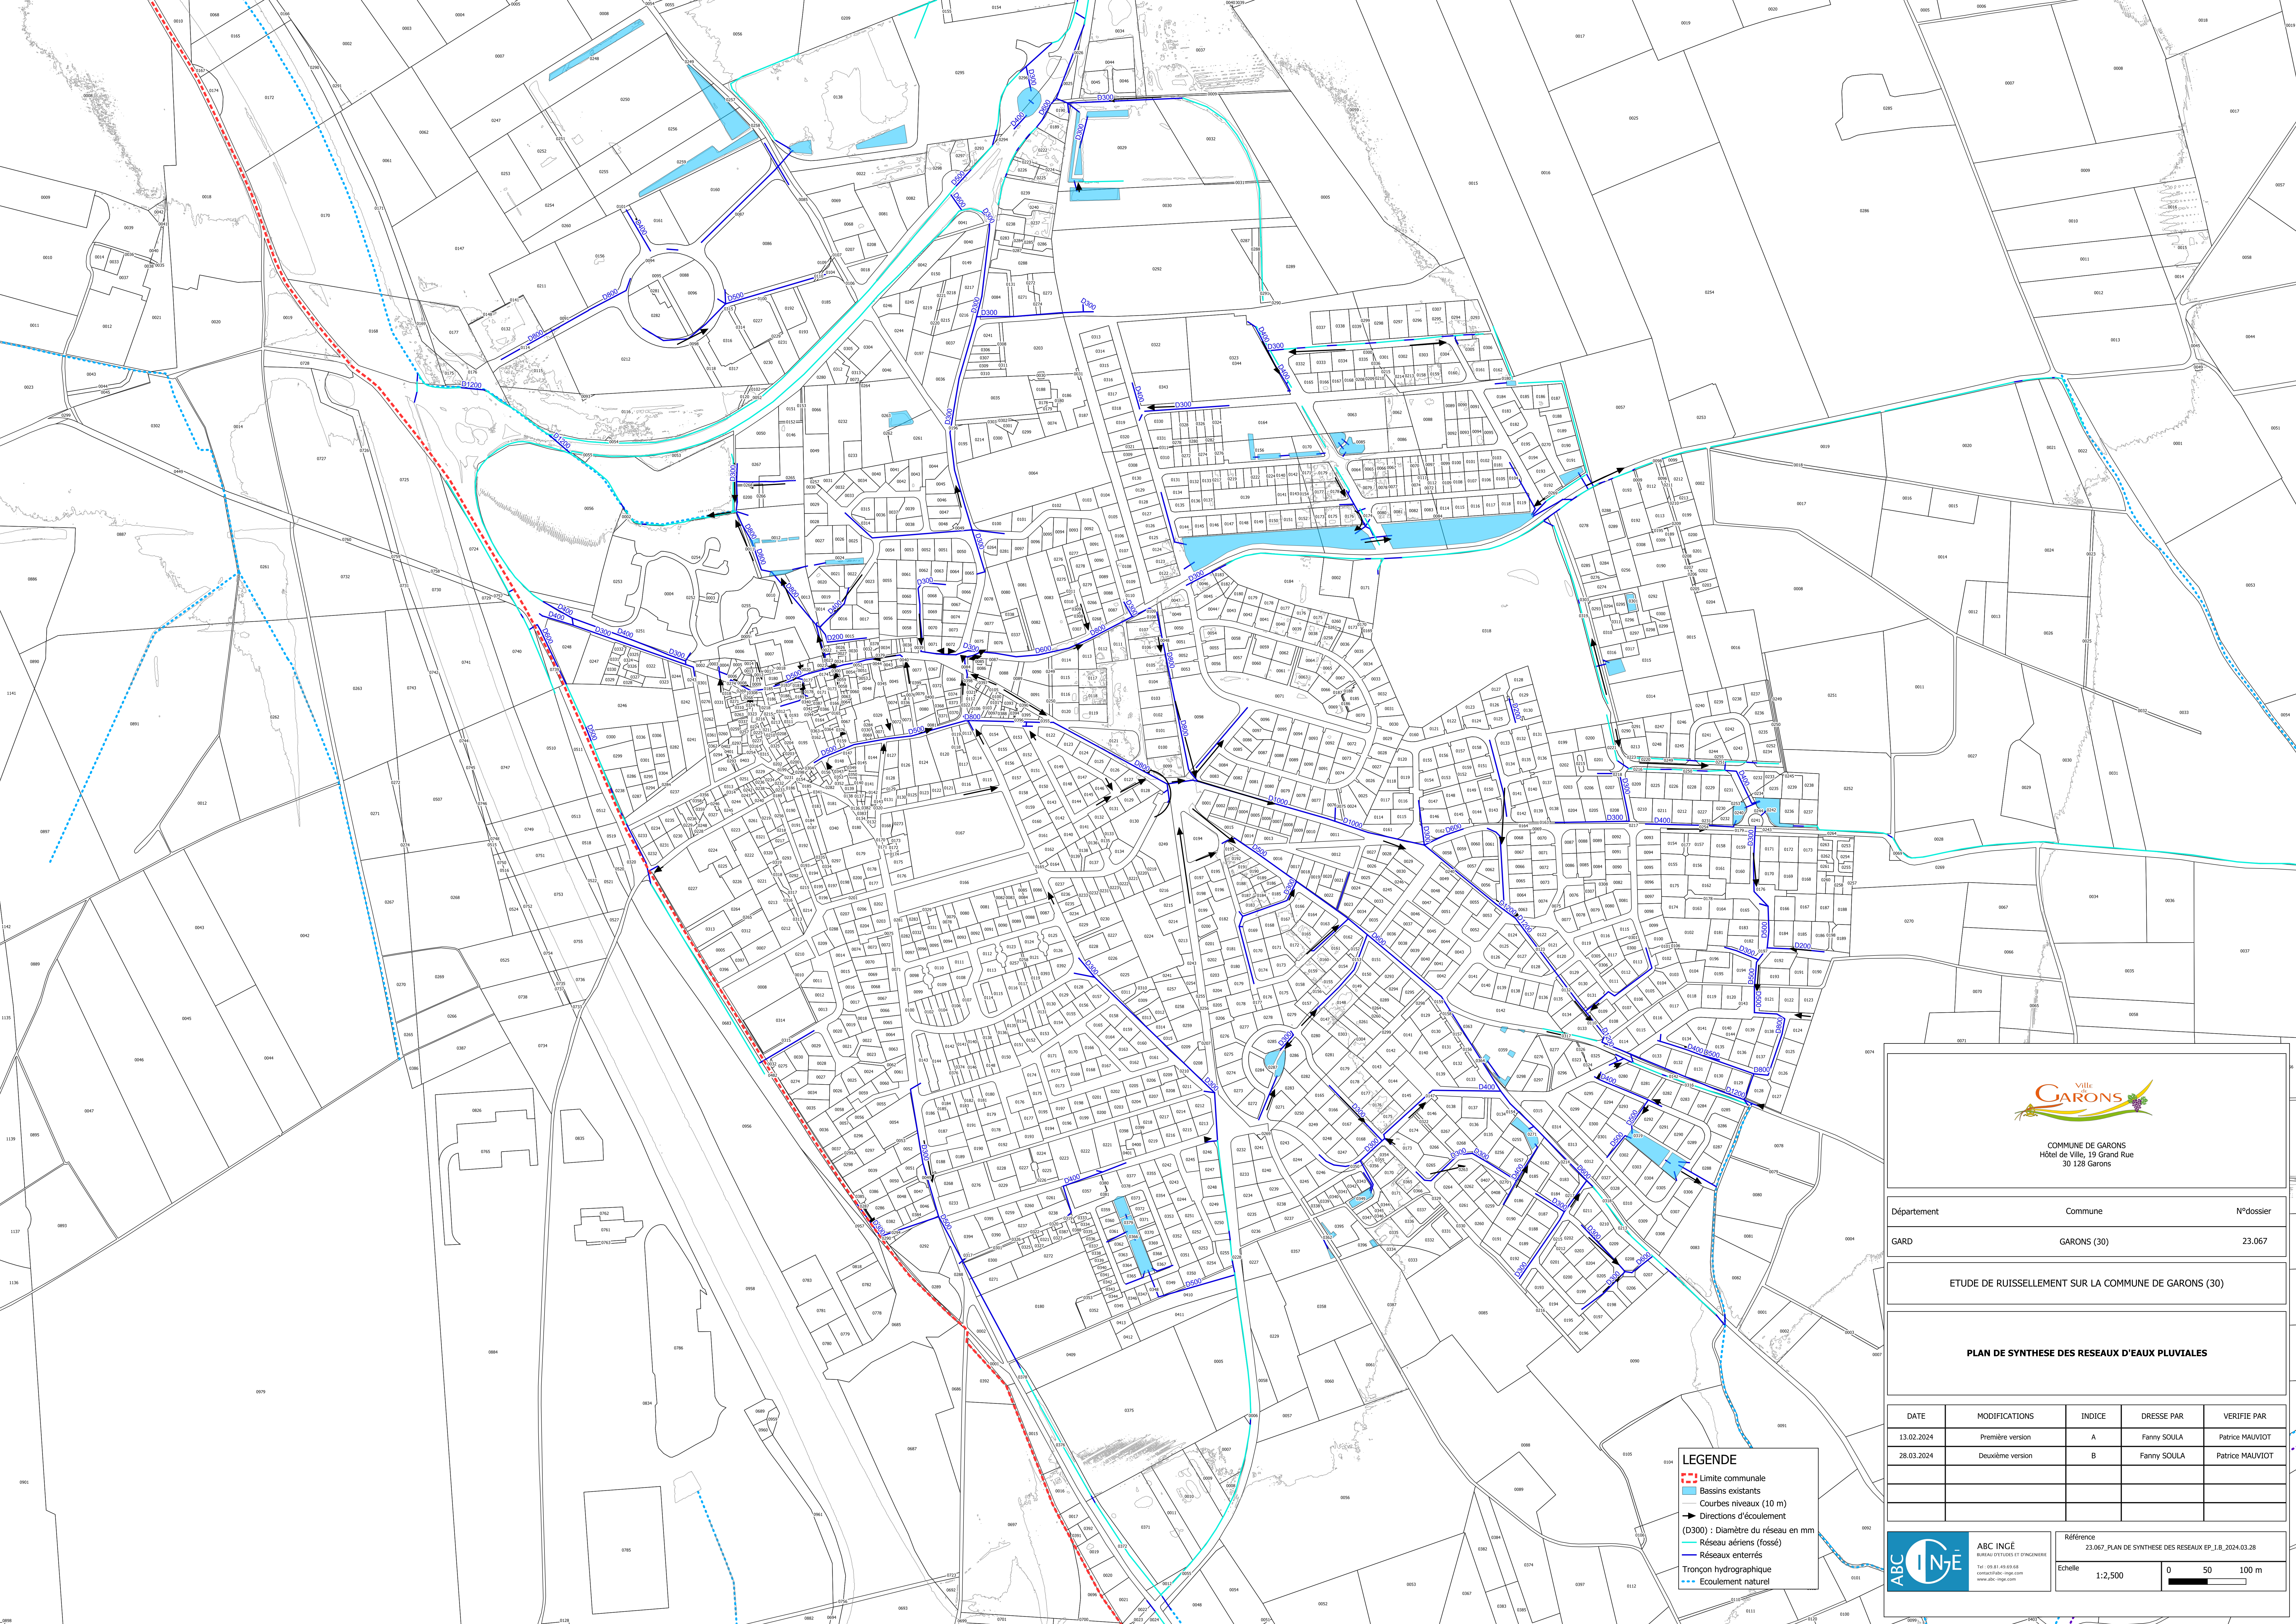

COMMUNE DE GARONS
Hôtel de Ville, 19 Grand Rue
30 128 Garons

Département	Commune	N°dossier
GARD	GARONS (30)	23.067

ETUDE DE RUISSELLEMENT SUR LA COMMUNE DE GARONS (30)

PLAN DE SYNTHESE DES RESEAUX D'EAUX PLUVIALES

DATE	MODIFICATIONS	INDICE	DRESSE PAR	VERIFIE PAR
13.02.2024	Première version	A	Fanny SOULA	Patrice MAUVIOT
28.03.2024	Deuxième version	B	Fanny SOULA	Patrice MAUVIOT



Référence
23.067_PLAN DE SYNTHESE DES RESEAUX EP_I.B_2024.03.28

Echelle
1:2,500

0 50 100 m

LEGENDE

- Limite communale
- Bassins existants
- Courbes niveaux (10 m)
- Directions d'écoulement
- (D300) : Diamètre du réseau en mm
- Réseaux aériens (fossé)
- Réseaux enterrés
- Tronçon hydrographique
- Écoulement naturel