


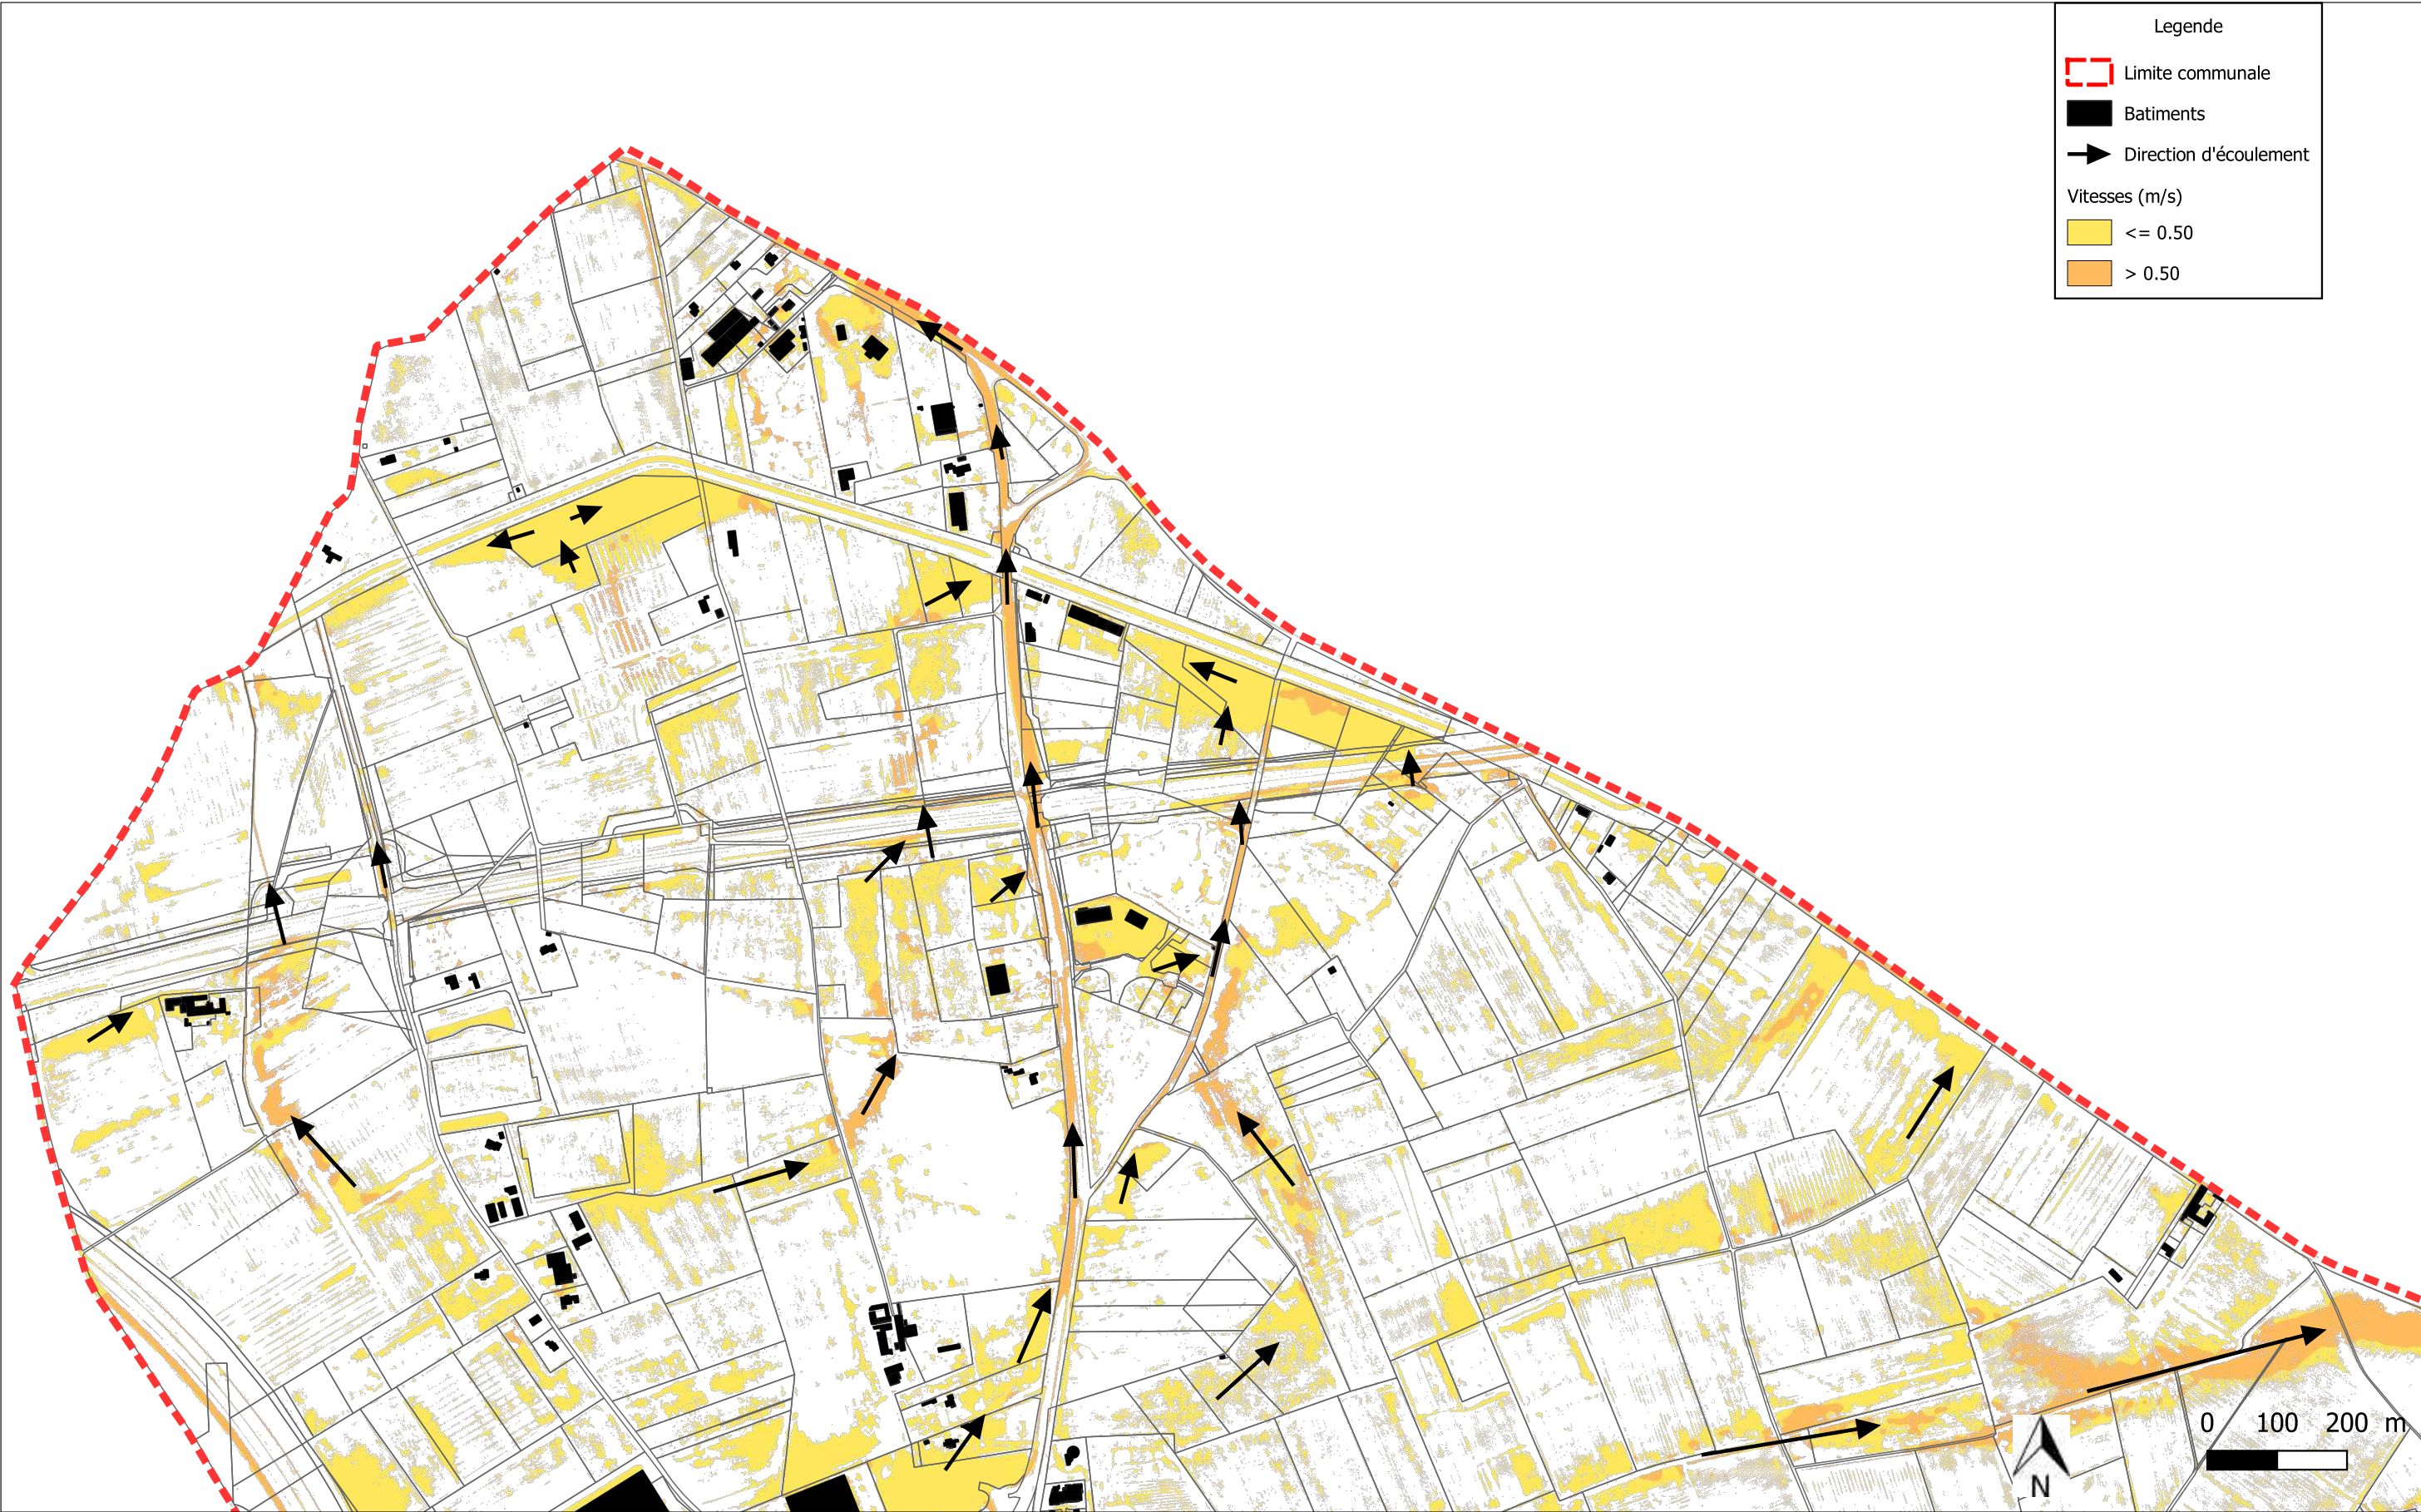

ABC INGE
BUREAU D'ETUDES ET D'INGENIERIE
Tel : 09.81.49.69.68
contact@abc-inge.com
www.abc-inge.com


Maître d'ouvrage
MAIRIE DE GARONS
Hotel de ville, 19 Grand Rue
30 128 Garons

Intitulé de l'opération
**ETUDE DE RUISSELLEMENT
COMMUNE DE GARONS (30)**

Intitulé du plan
**VITESSES POUR LA PLUIE VICENNALE -
EXTREMITE NORD**

Référence
23.067_VITESSES_T20
NORD_I.2_2024.11.12
Date d'édition
2024.11.12
Indice
2

Echelle
1:9,000

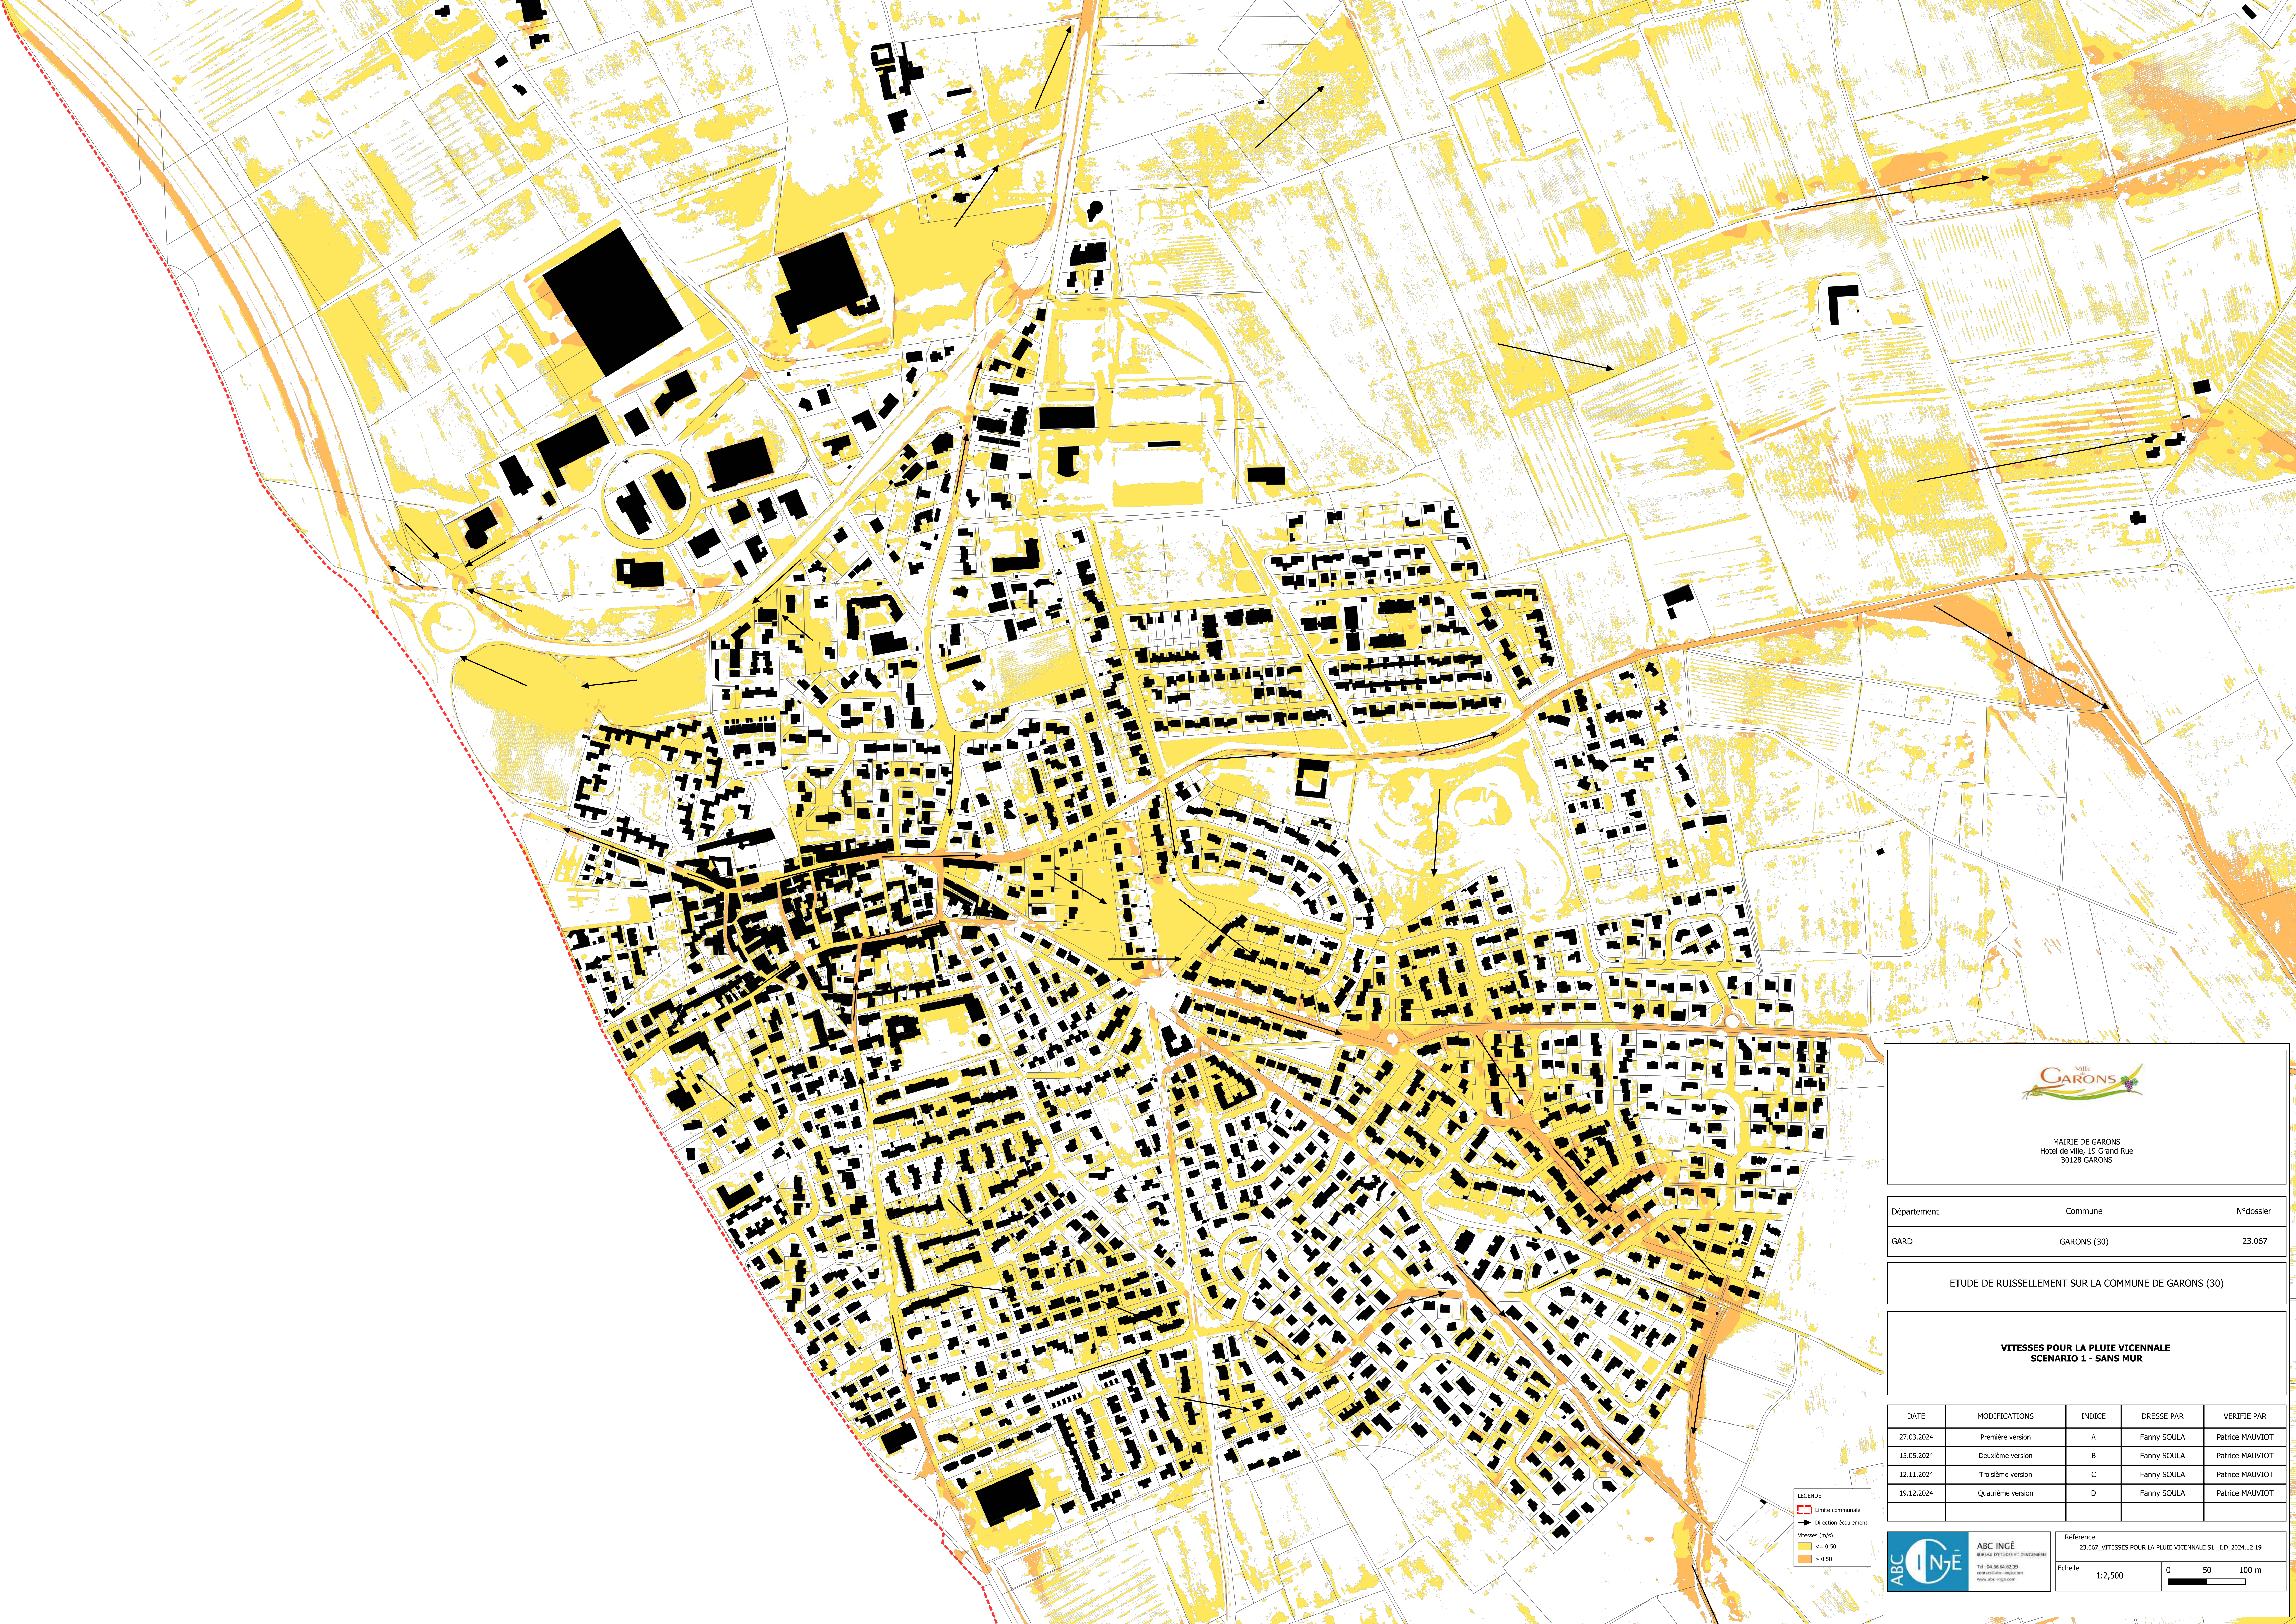

MAIRIE DE GARONS
Hotel de ville, 19 Grand Rue
30128 GARONS

Département	Commune	N°dossier
GARD	GARONS (30)	23.067

ETUDE DE RUISSELLEMENT SUR LA COMMUNE DE GARONS (30)

VITESSES POUR LA PLUIE VICENNALE
SCENARIO 1 - SANS MUR

DATE	MODIFICATIONS	INDICE	DRESSE PAR	VERIFIE PAR
27.03.2024	Première version	A	Fanny SOULA	Patrice MAUVIOT
15.05.2024	Deuxième version	B	Fanny SOULA	Patrice MAUVIOT
12.11.2024	Troisième version	C	Fanny SOULA	Patrice MAUVIOT
19.12.2024	Quatrième version	D	Fanny SOULA	Patrice MAUVIOT


ABC INGE

BUREAU ETUDES ET GENIERIE
Tel : 04 66 64 64 20
contact@abc-inge.com
www.abc-inge.com

Référence
23.067_VITESSES POUR LA PLUIE VICENNALE S1_1.D_2024.12.19

Echelle
1:2,500

0 50 100 m

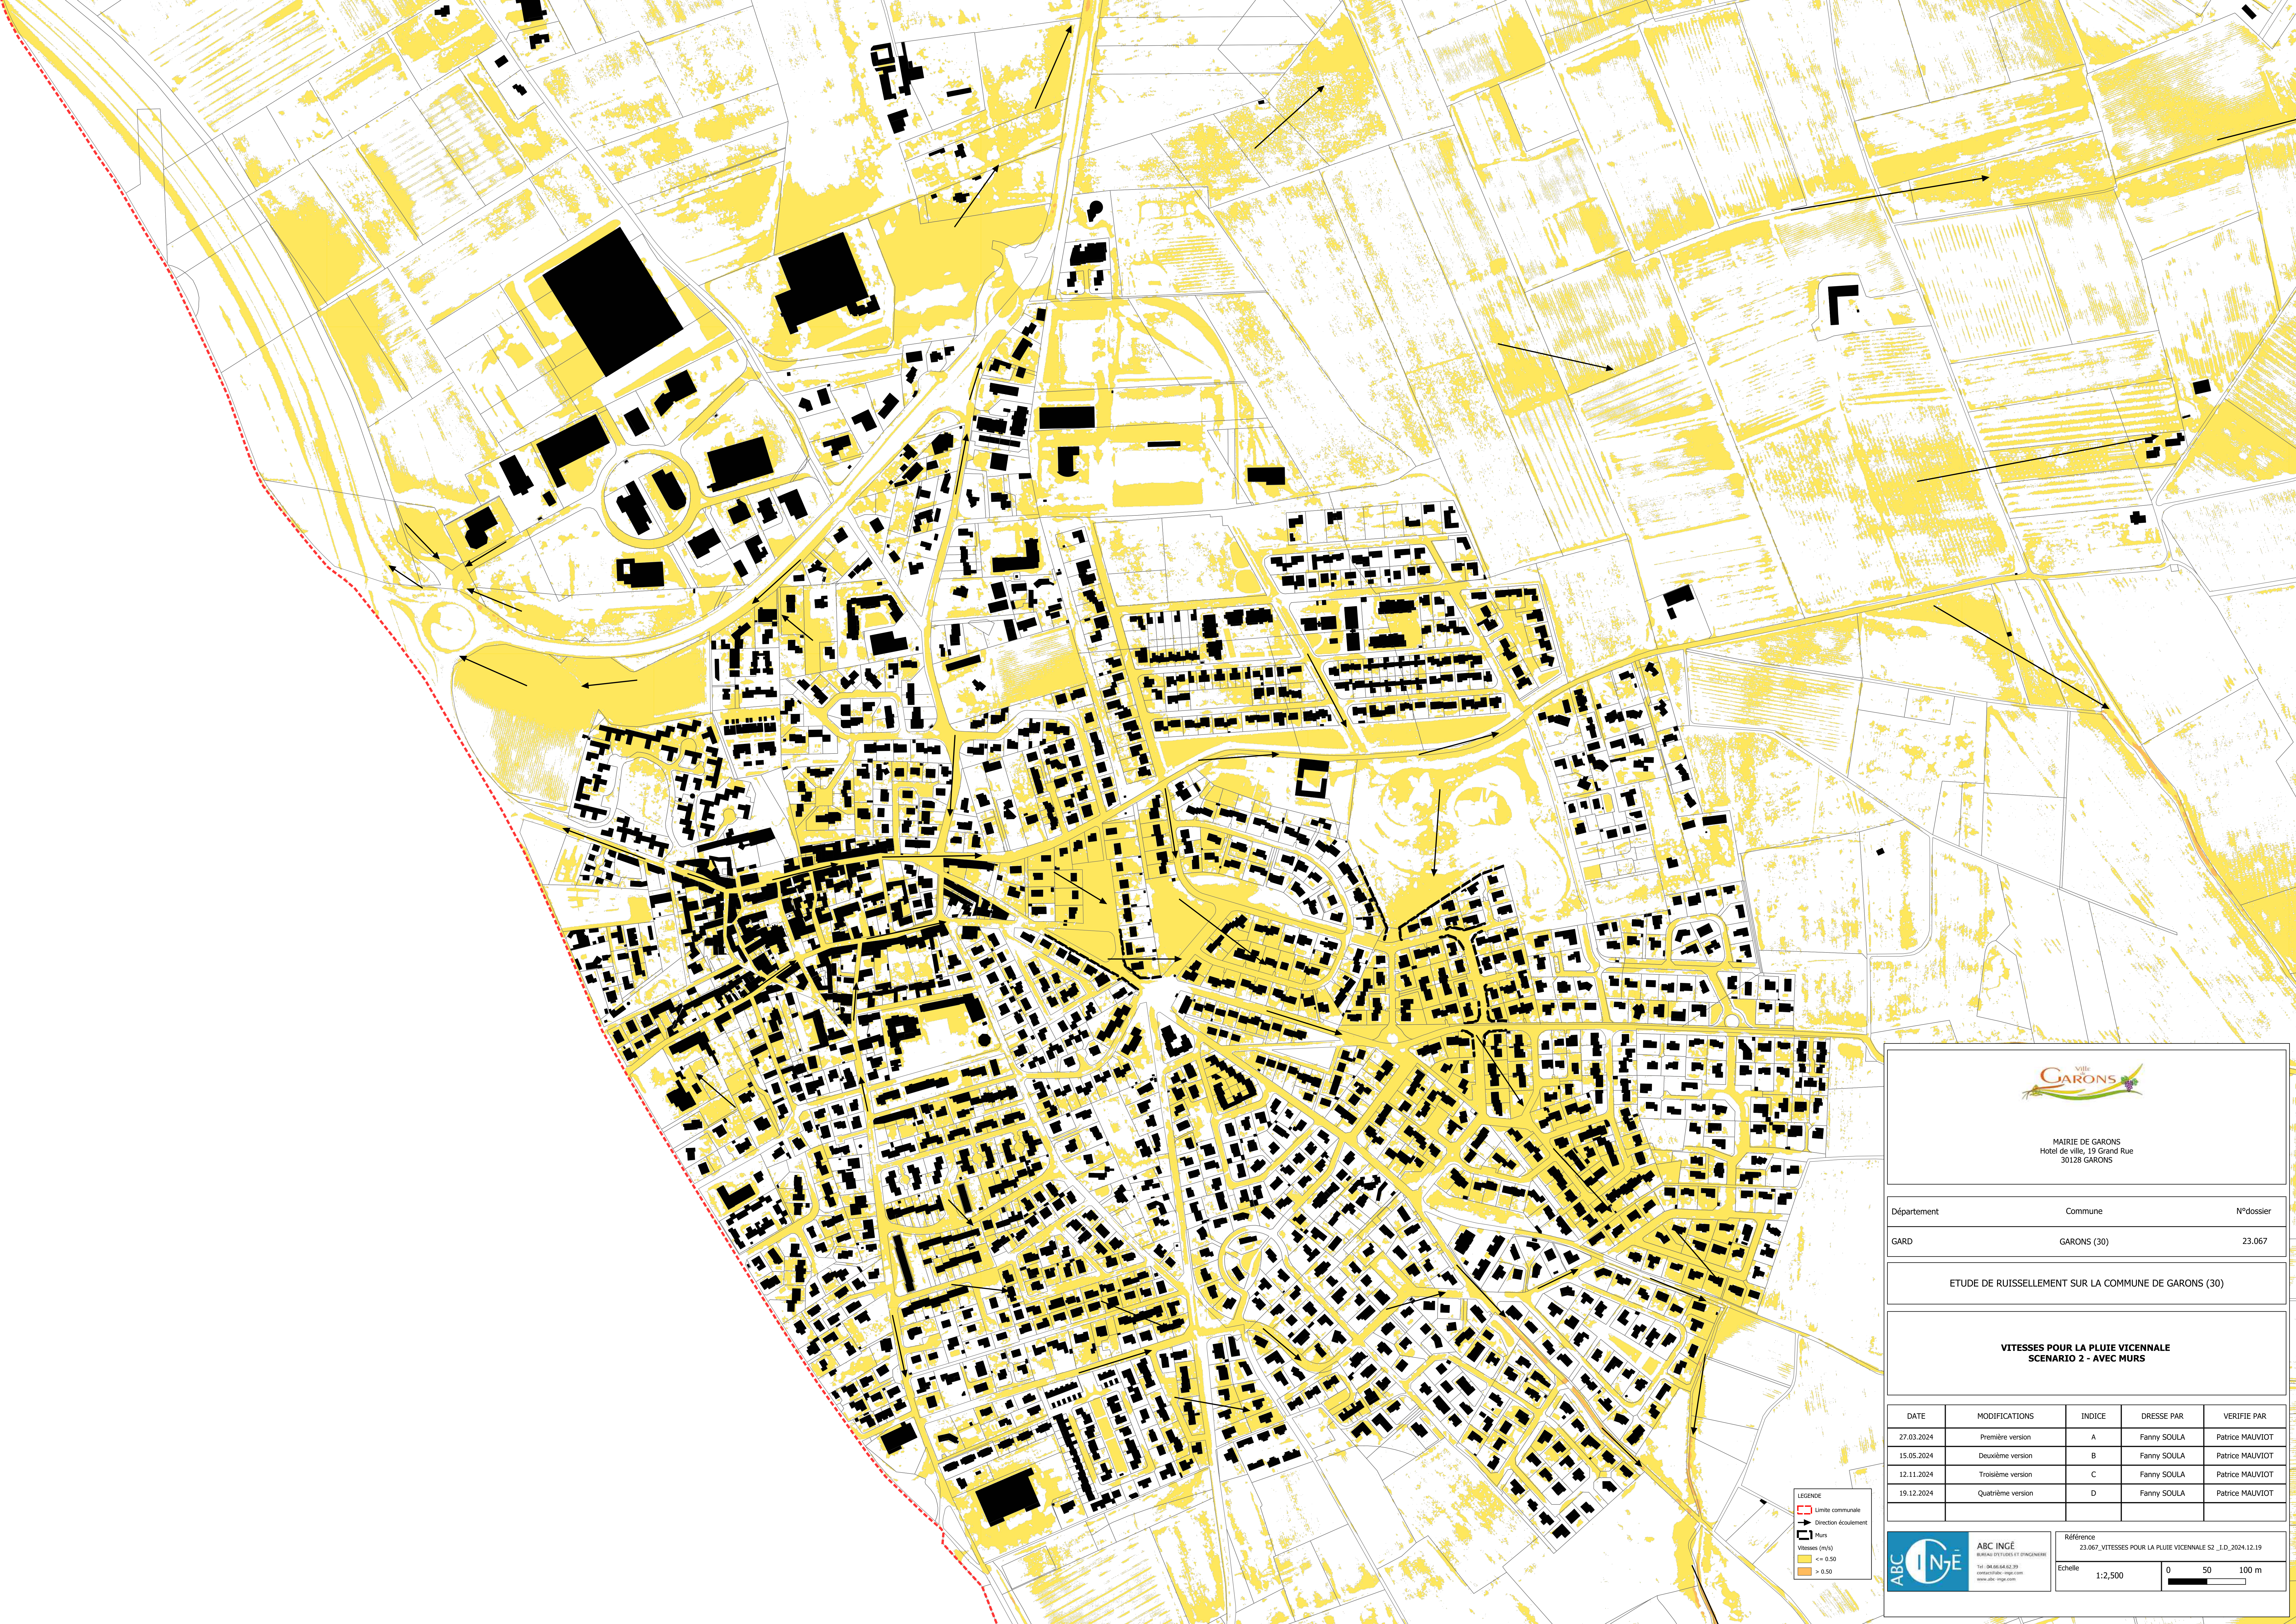

MAIRIE DE GARONS
Hotel de ville, 19 Grand Rue
30128 GARONS

Département	Commune	N°dossier
GARD	GARONS (30)	23.067

ETUDE DE RUISSELLEMENT SUR LA COMMUNE DE GARONS (30)

VITESSES POUR LA PLUIE VICENNALE
SCENARIO 2 - AVEC MURS

DATE	MODIFICATIONS	INDICE	DRESSE PAR	VERIFIE PAR
27.03.2024	Première version	A	Fanny SOULA	Patrice MAUVIOT
15.05.2024	Deuxième version	B	Fanny SOULA	Patrice MAUVIOT
12.11.2024	Troisième version	C	Fanny SOULA	Patrice MAUVIOT
19.12.2024	Quatrième version	D	Fanny SOULA	Patrice MAUVIOT

ABC INGE

BUREAU ETUDES ET D'INGENIERIE
Tél : 04 66 64 62 39
contact@abc-inge.com
www.abc-inge.com

Référence : 23.067_VITESSES POUR LA PLUIE VICENNALE S2_I.D_2024.12.19

Echelle : 1:2,500

0 50 100 m

