


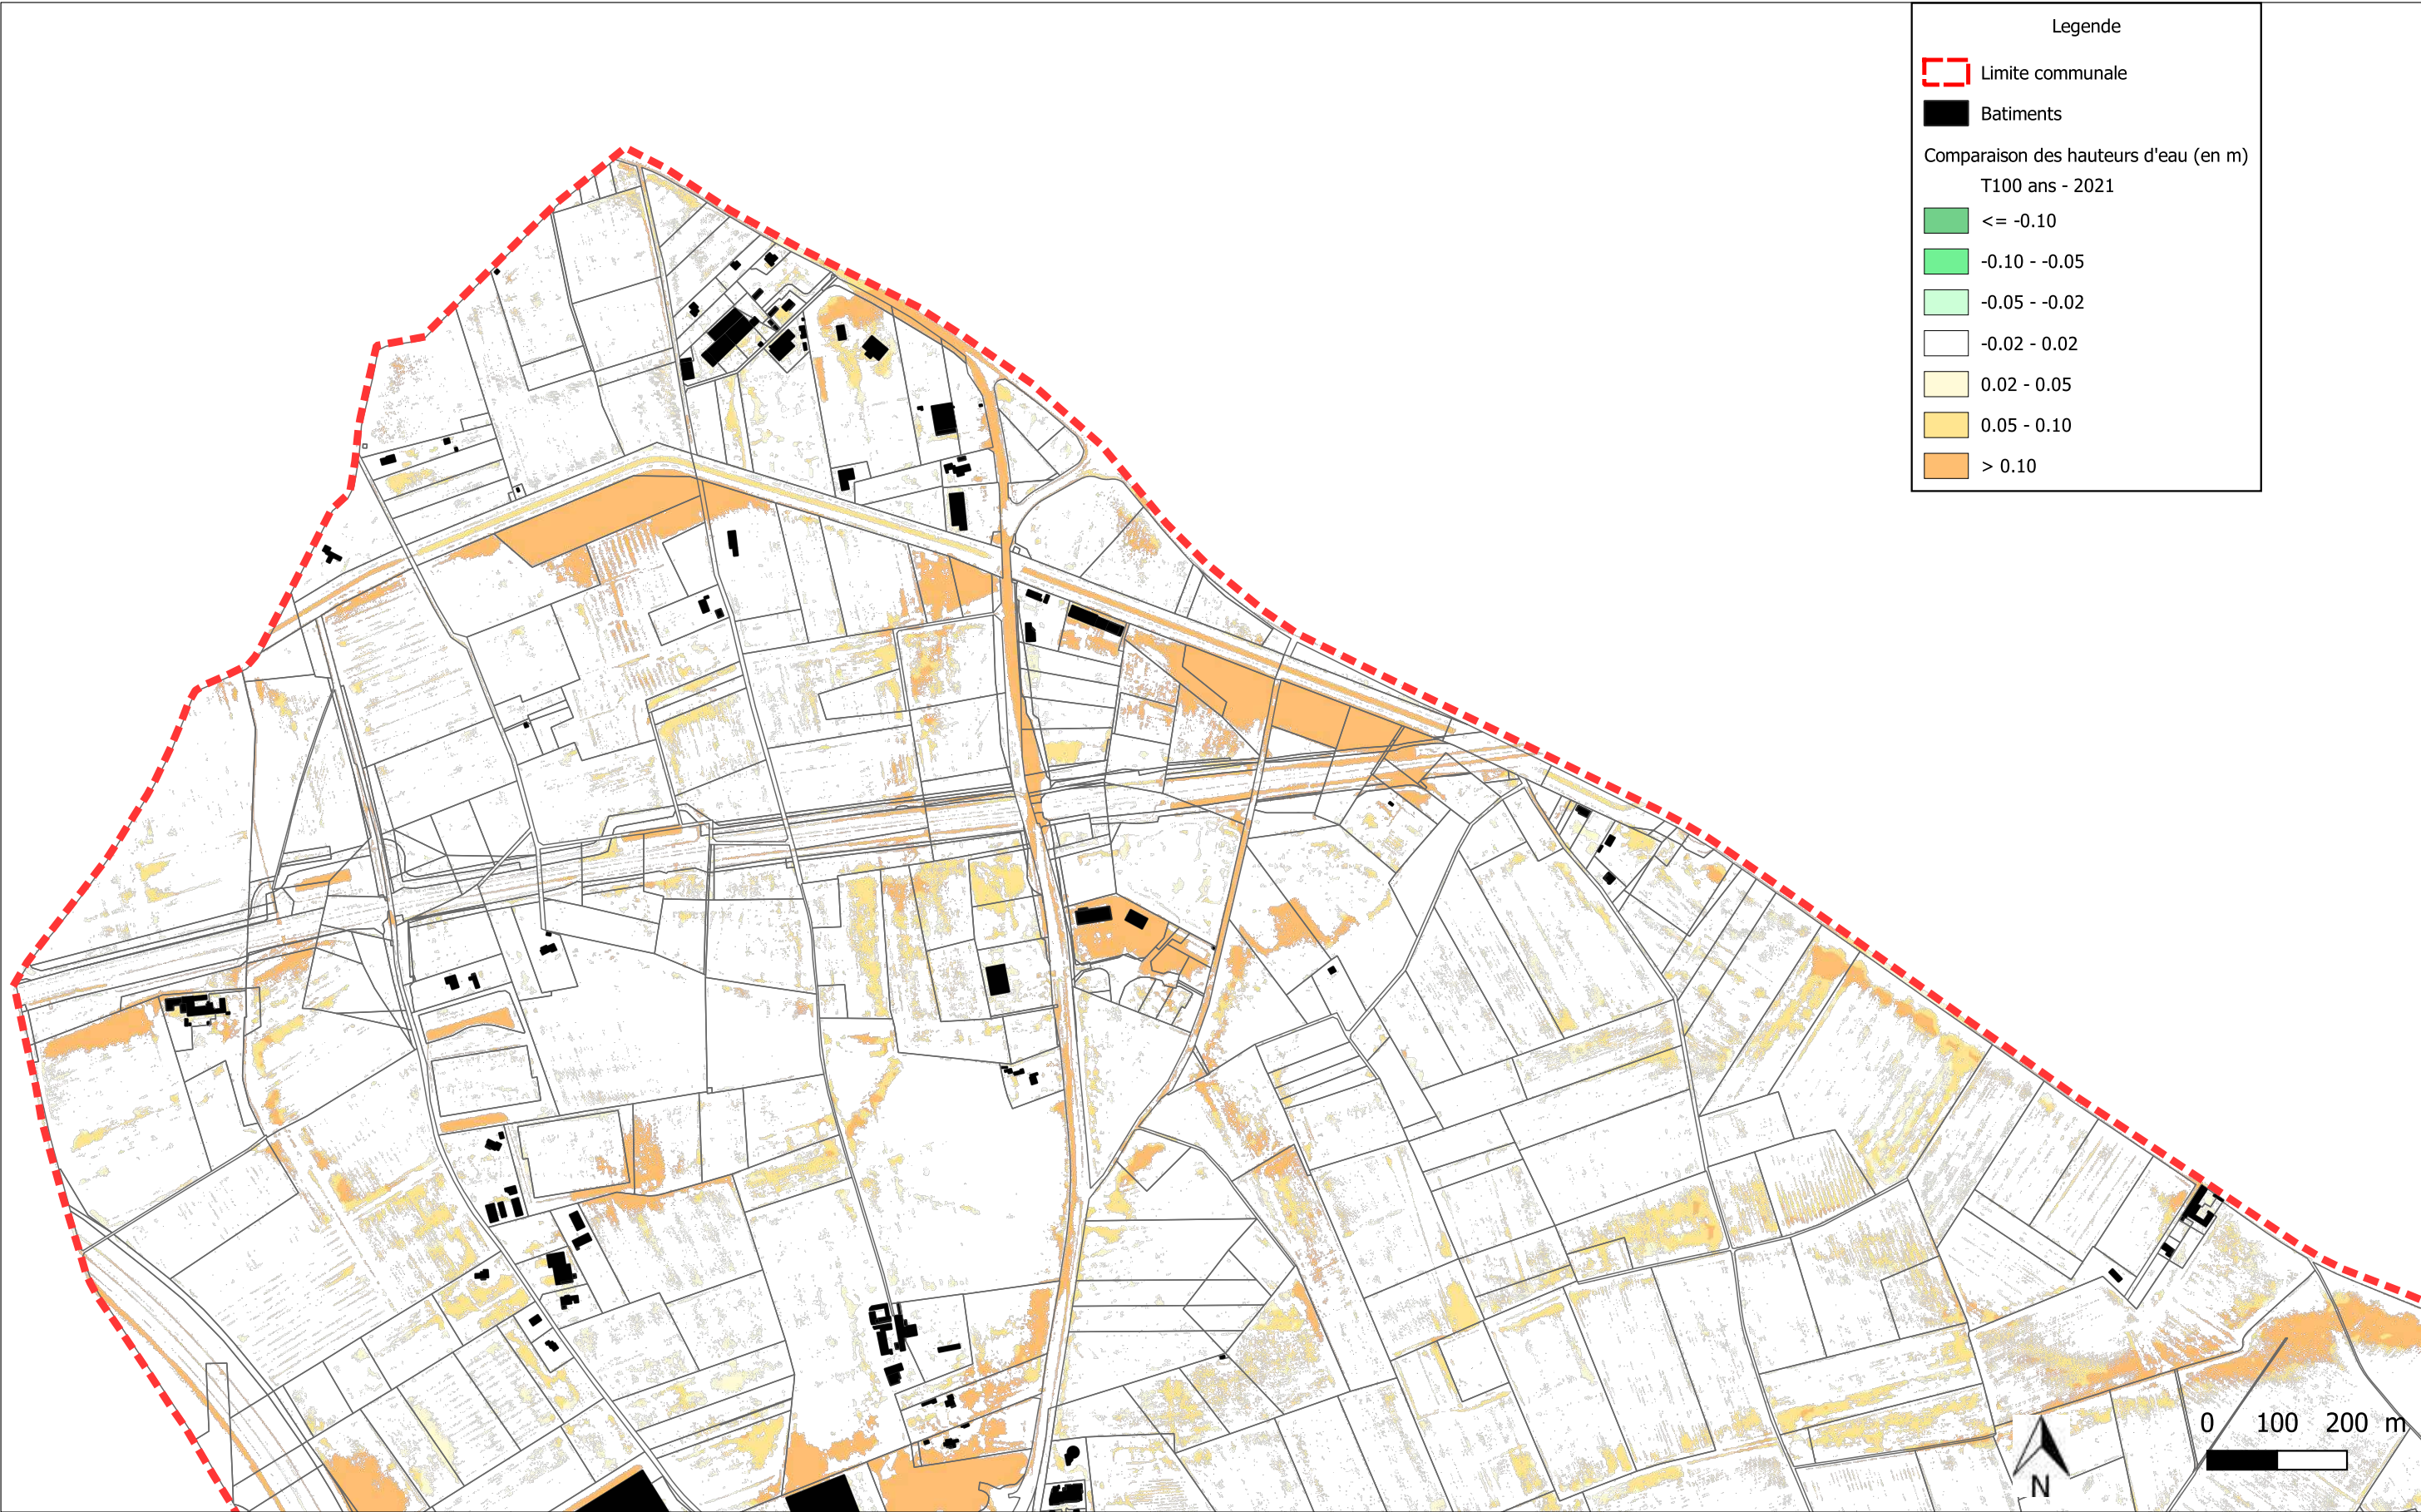

Legende

Limite communale

Batiments

Comparaison des hauteurs d'eau (en m)

T100 ans - 2021

<= -0.10

-0.10 - -0.05

-0.05 - -0.02

-0.02 - 0.02

0.02 - 0.05

0.05 - 0.10

> 0.10



ABC INGE
BUREAU D'ETUDES ET D'INGENIERIE
Tel : 09.81.49.69.68
contact@abc-inge.com
www.abc-inge.com

Maître d'ouvrage

MAIRIE DE GARONS
Hotel de ville, 19 Grand Rue
30 128 Garons

Intitulé de l'opération

ETUDE DE RUISSELLEMENT
COMMUNE DE GARONS (30)


Intitulé du plan

COMPARAISON DE LA PLUIE T100 ET DE LA
PLUIE DE 2021 - EXTREMITE NORD

Référence 23.067_HAUTEURS_T100-2021 NORD_I.2_2024.11.12	
Date d'édition 2024.11.12	Indice 2

Echelle

1:9,000

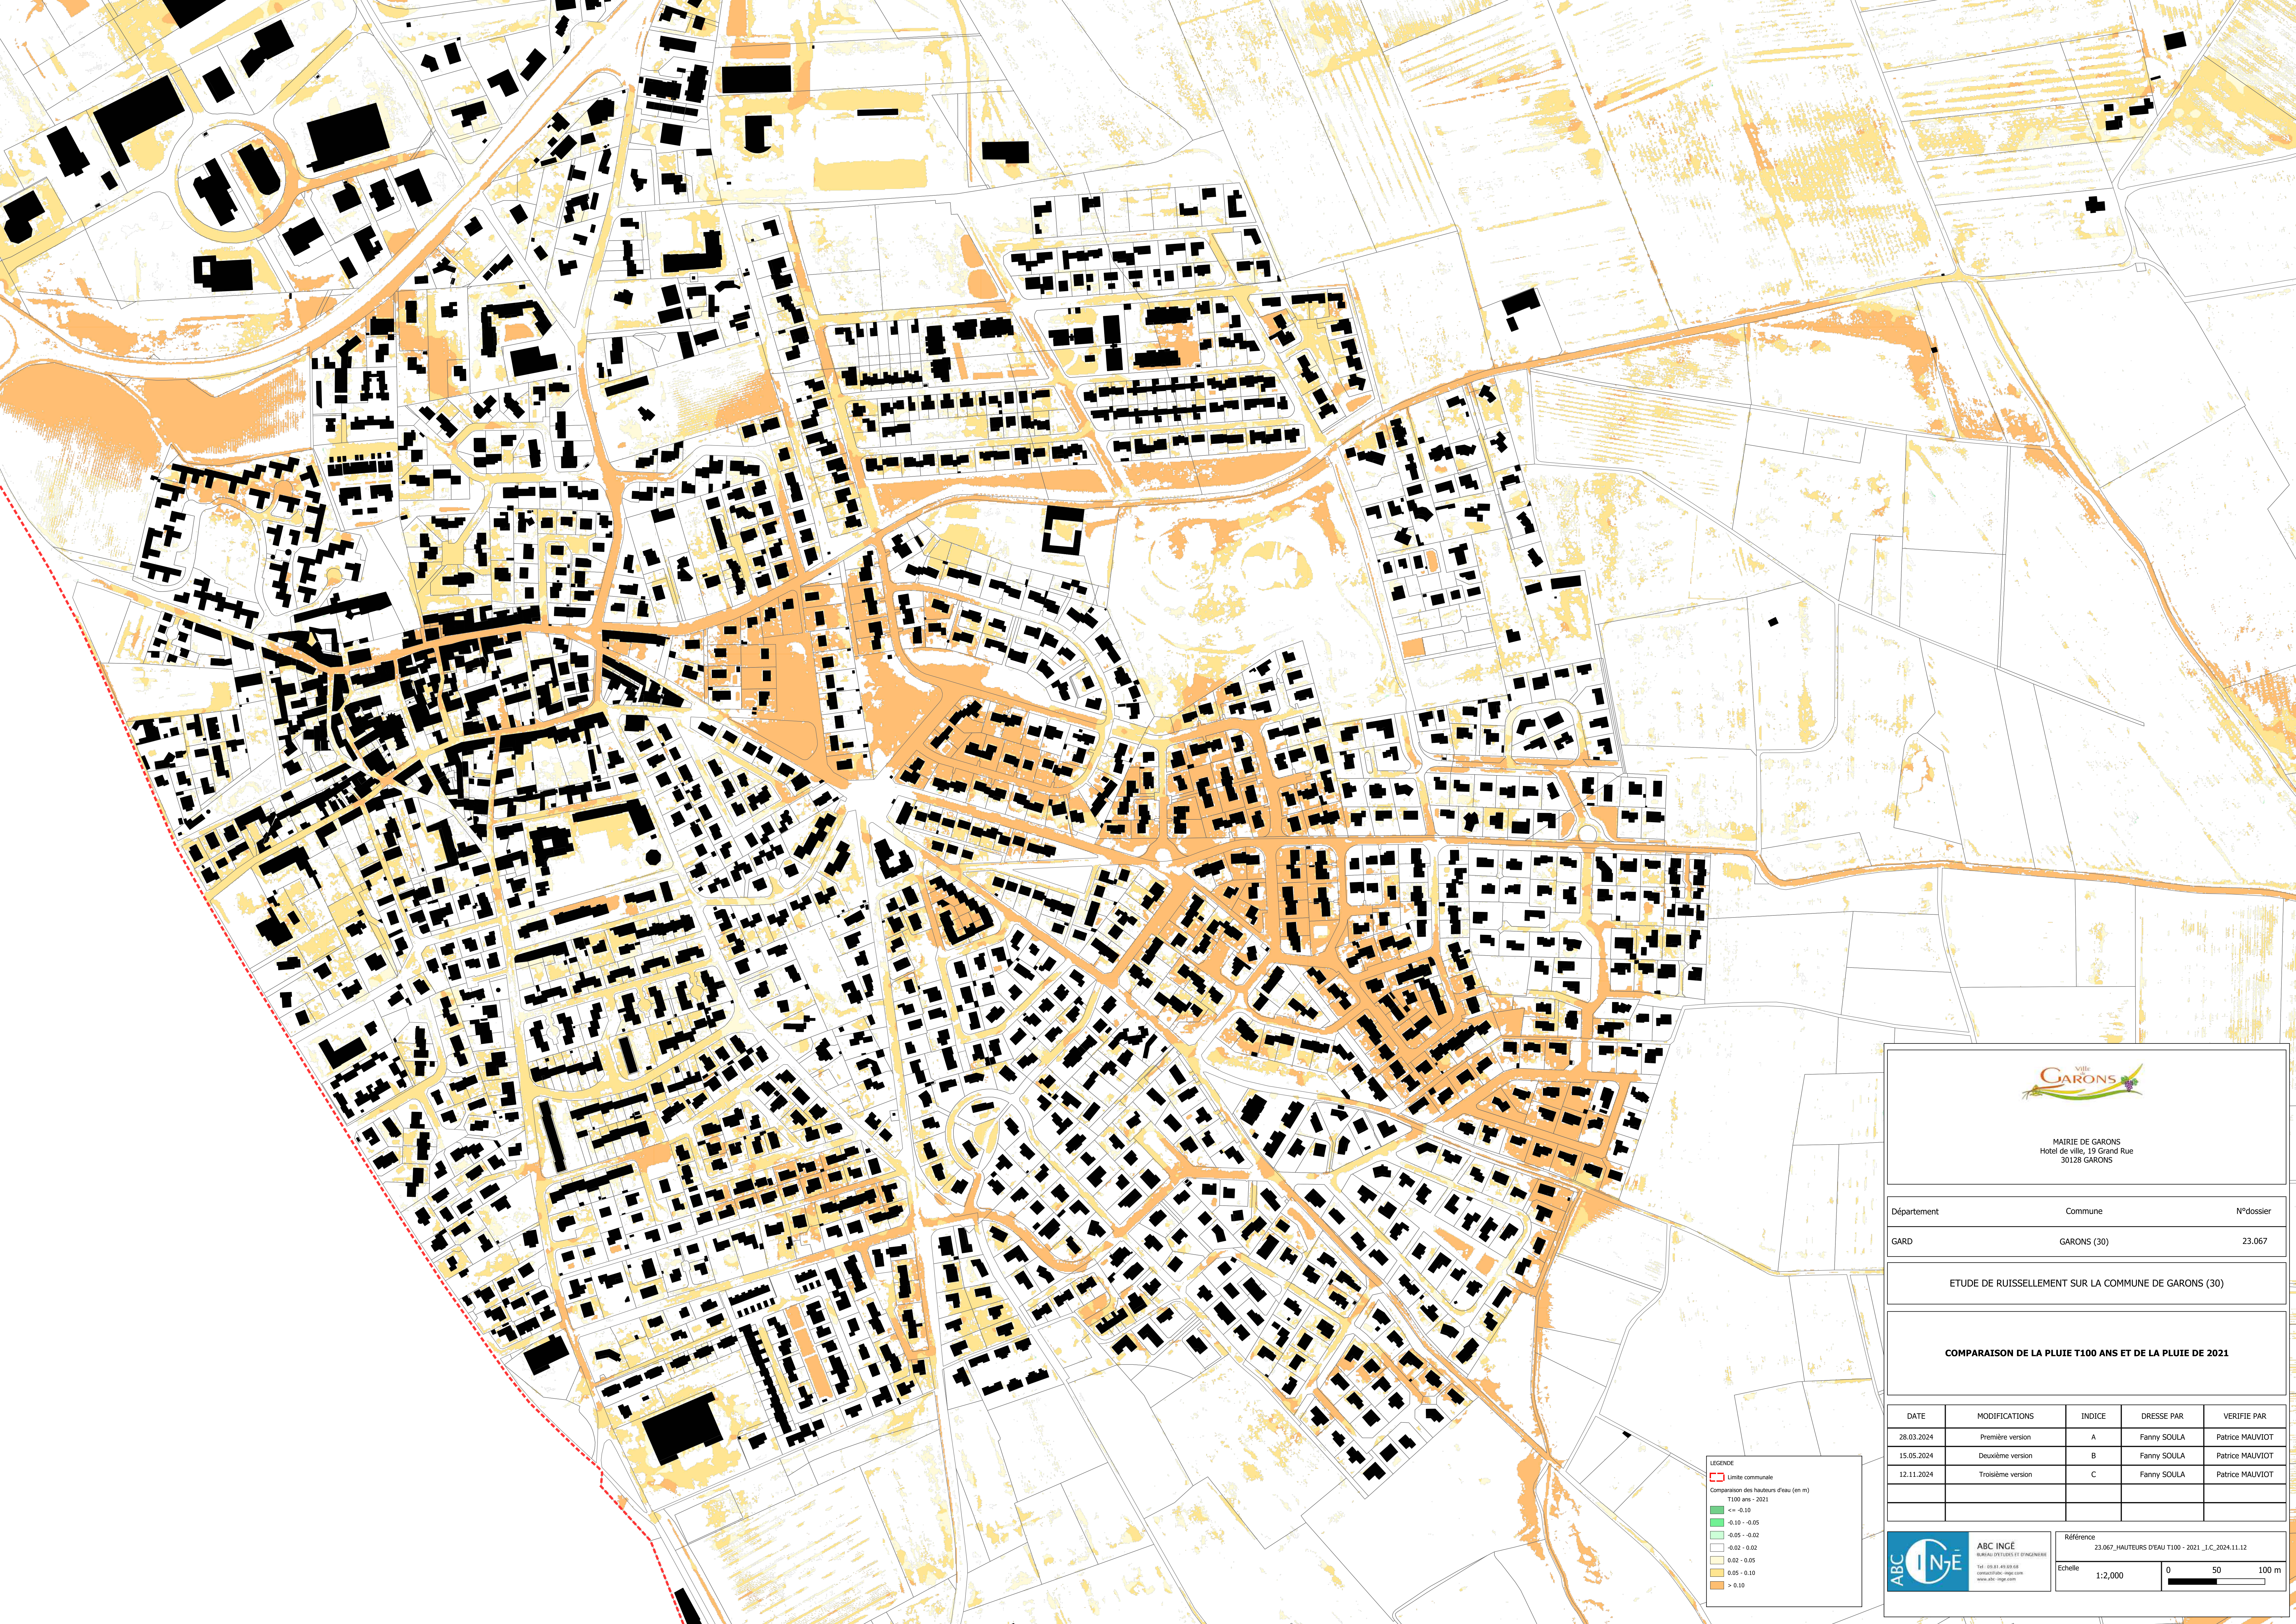

MAIRIE DE GARONS
Hotel de ville, 19 Grand Rue
30128 GARONS

Département	Commune	N°dossier
GARD	GARONS (30)	23.067

ETUDE DE RUISSELLEMENT SUR LA COMMUNE DE GARONS (30)

COMPARAISON DE LA PLUIE T100 ANS ET DE LA PLUIE DE 2021

DATE	MODIFICATIONS	INDICE	DRESSE PAR	VERIFIE PAR
28.03.2024	Première version	A	Fanny SOULA	Patrice MAUVIOT
15.05.2024	Deuxième version	B	Fanny SOULA	Patrice MAUVIOT
12.11.2024	Troisième version	C	Fanny SOULA	Patrice MAUVIOT


ABC INGE

BUREAU D'ETUDES ET D'INGENIERIE
Tél : 07.81.49.80.68
contact@abc-inge.com
www.abc-inge.com

Référence
23.067_HAUTEURS D'EAU T100 - 2021 _I.C. 2024.11.12

Echelle
1:2,000

0 50 100 m

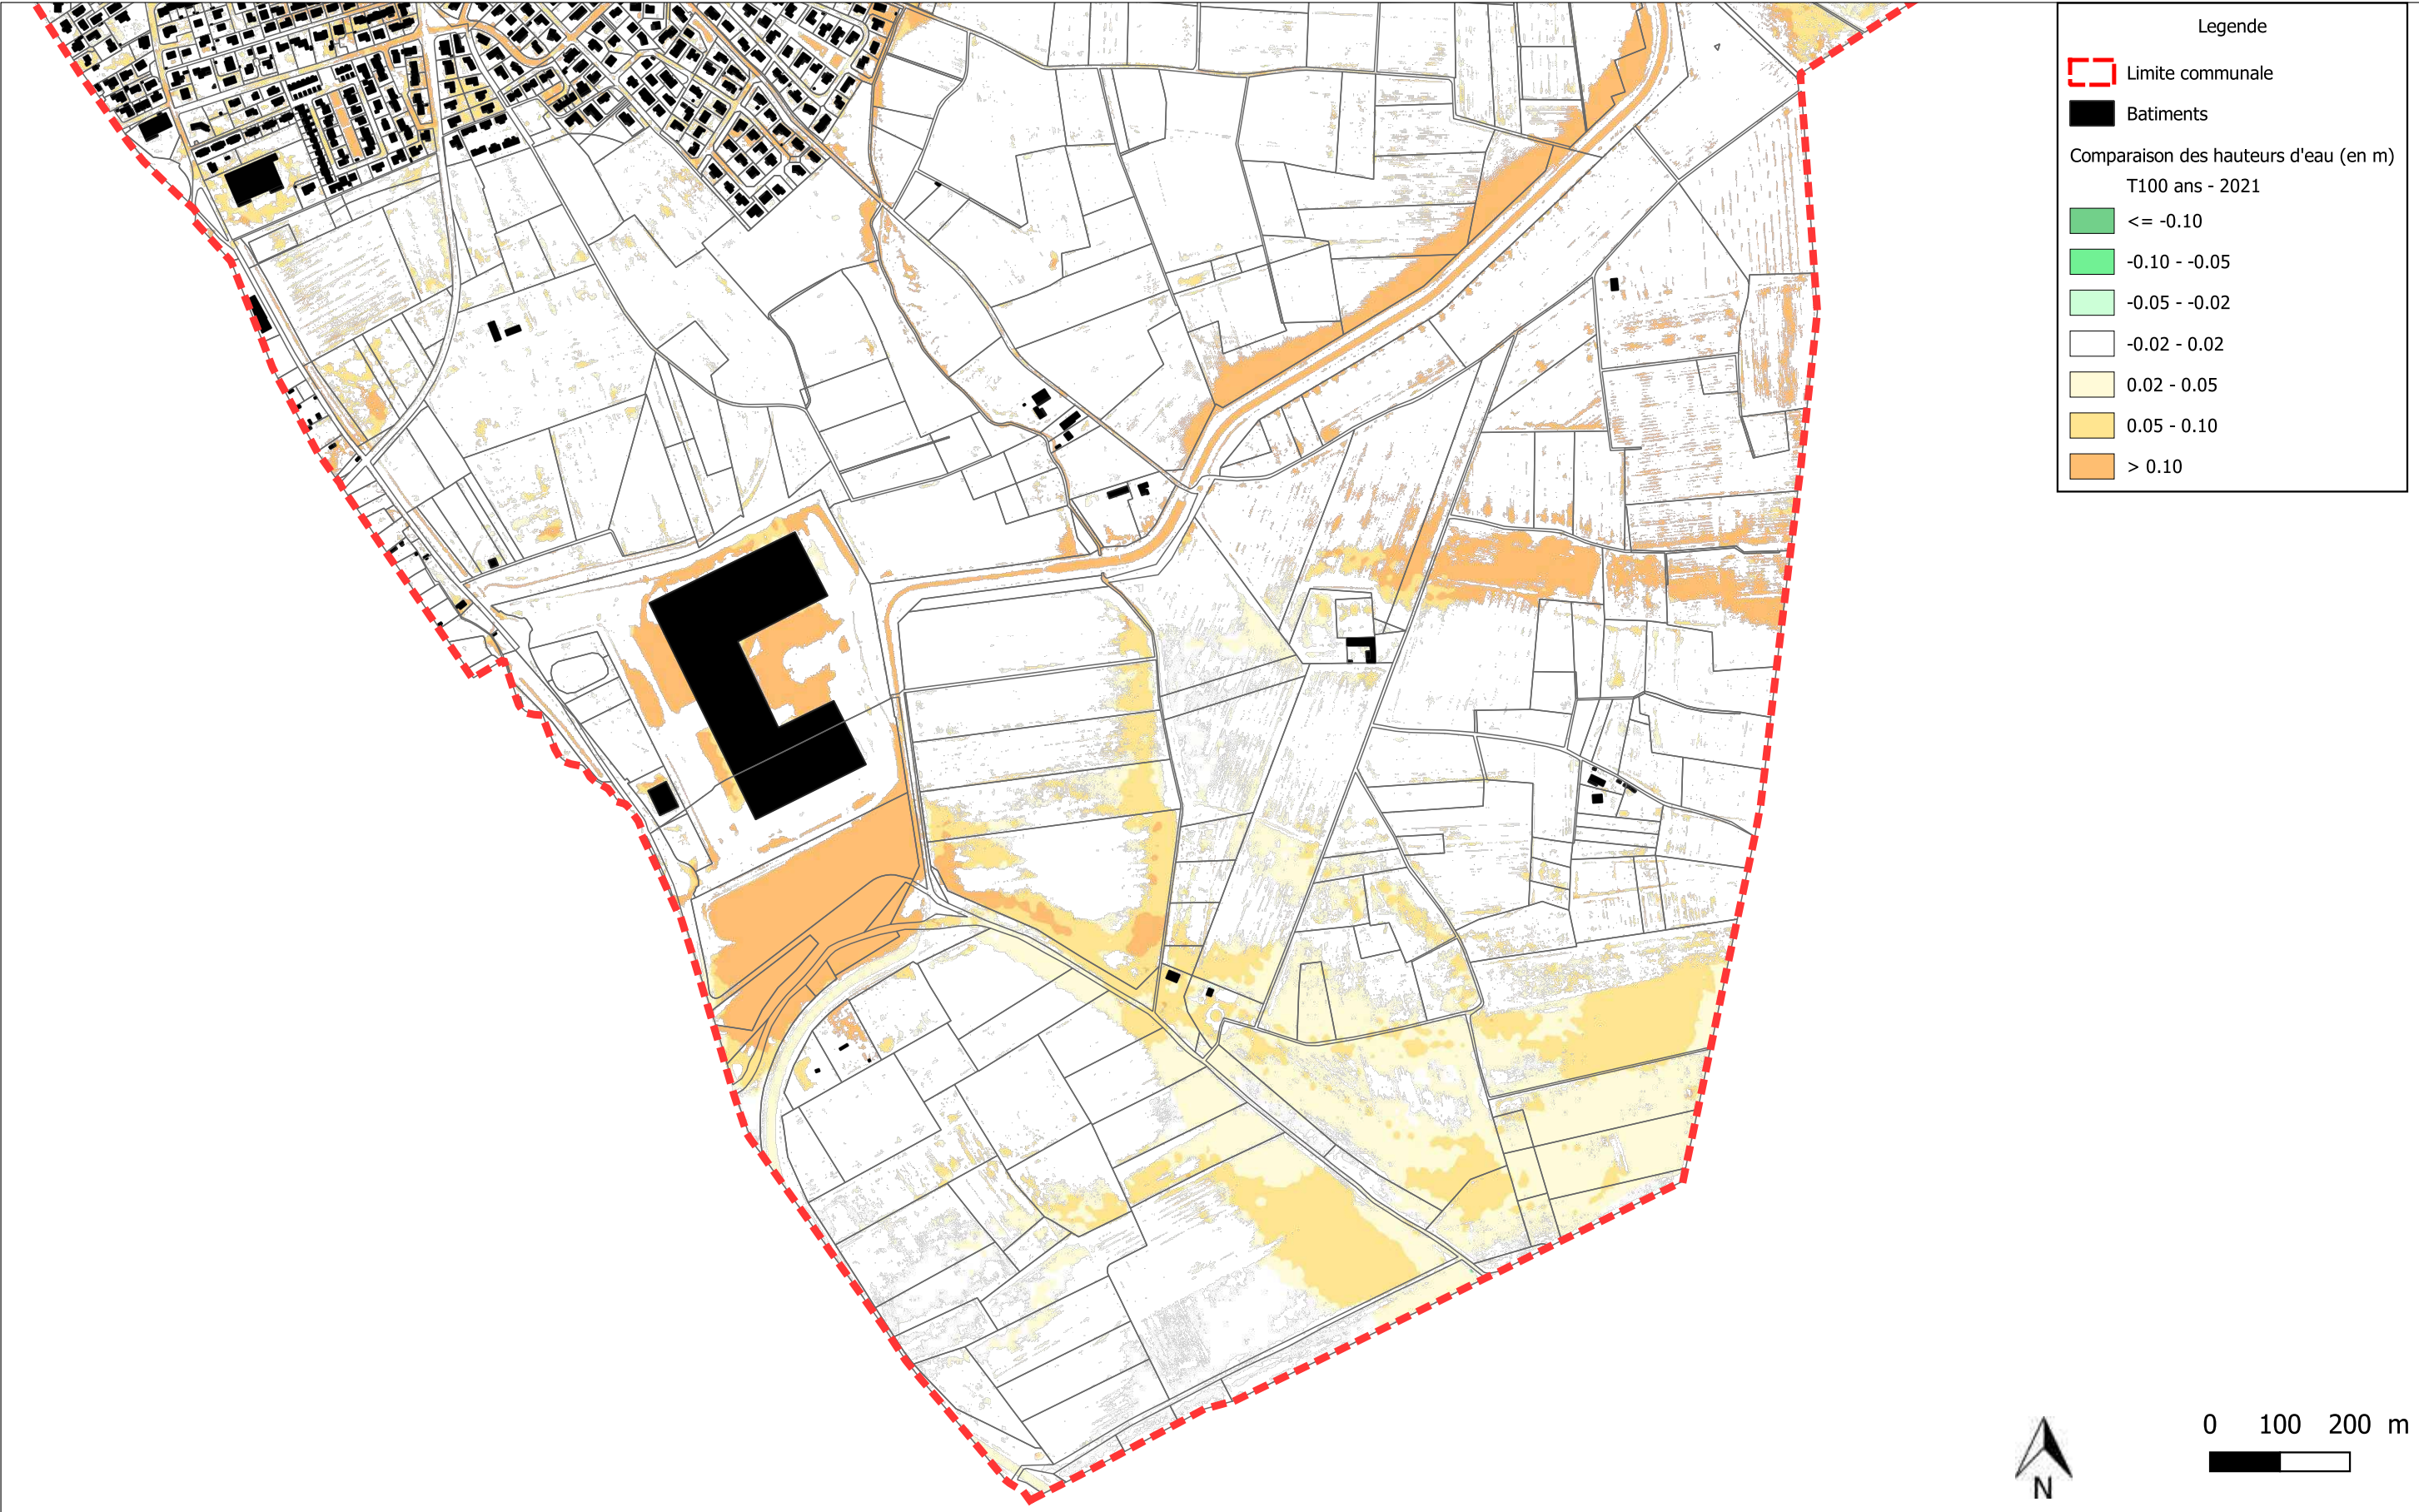

ABC INGE
BUREAU D'ETUDES ET D'INGENIERIE
Tel : 09.81.49.69.68
contact@abc-inge.com
www.abc-inge.com

Maître d'ouvrage
MAIRIE DE GARONS
Hotel de ville, 19 Grand Rue
30 128 Garons

Intitulé de l'opération
**ETUDE DE RUISSELLEMENT
COMMUNE DE GARONS (30)**

Intitulé du plan
**COMPARAISON DE LA PLUIE T100 ET DE LA
PLUIE DE 2021 - EXTREMITÉ SUD**

Référence 23.067_HAUTEURS_T100-2021 SUD_I.2_2024.11.12	
Date d'édition 2024.11.12	Indice 2

Echelle
1:9,000