


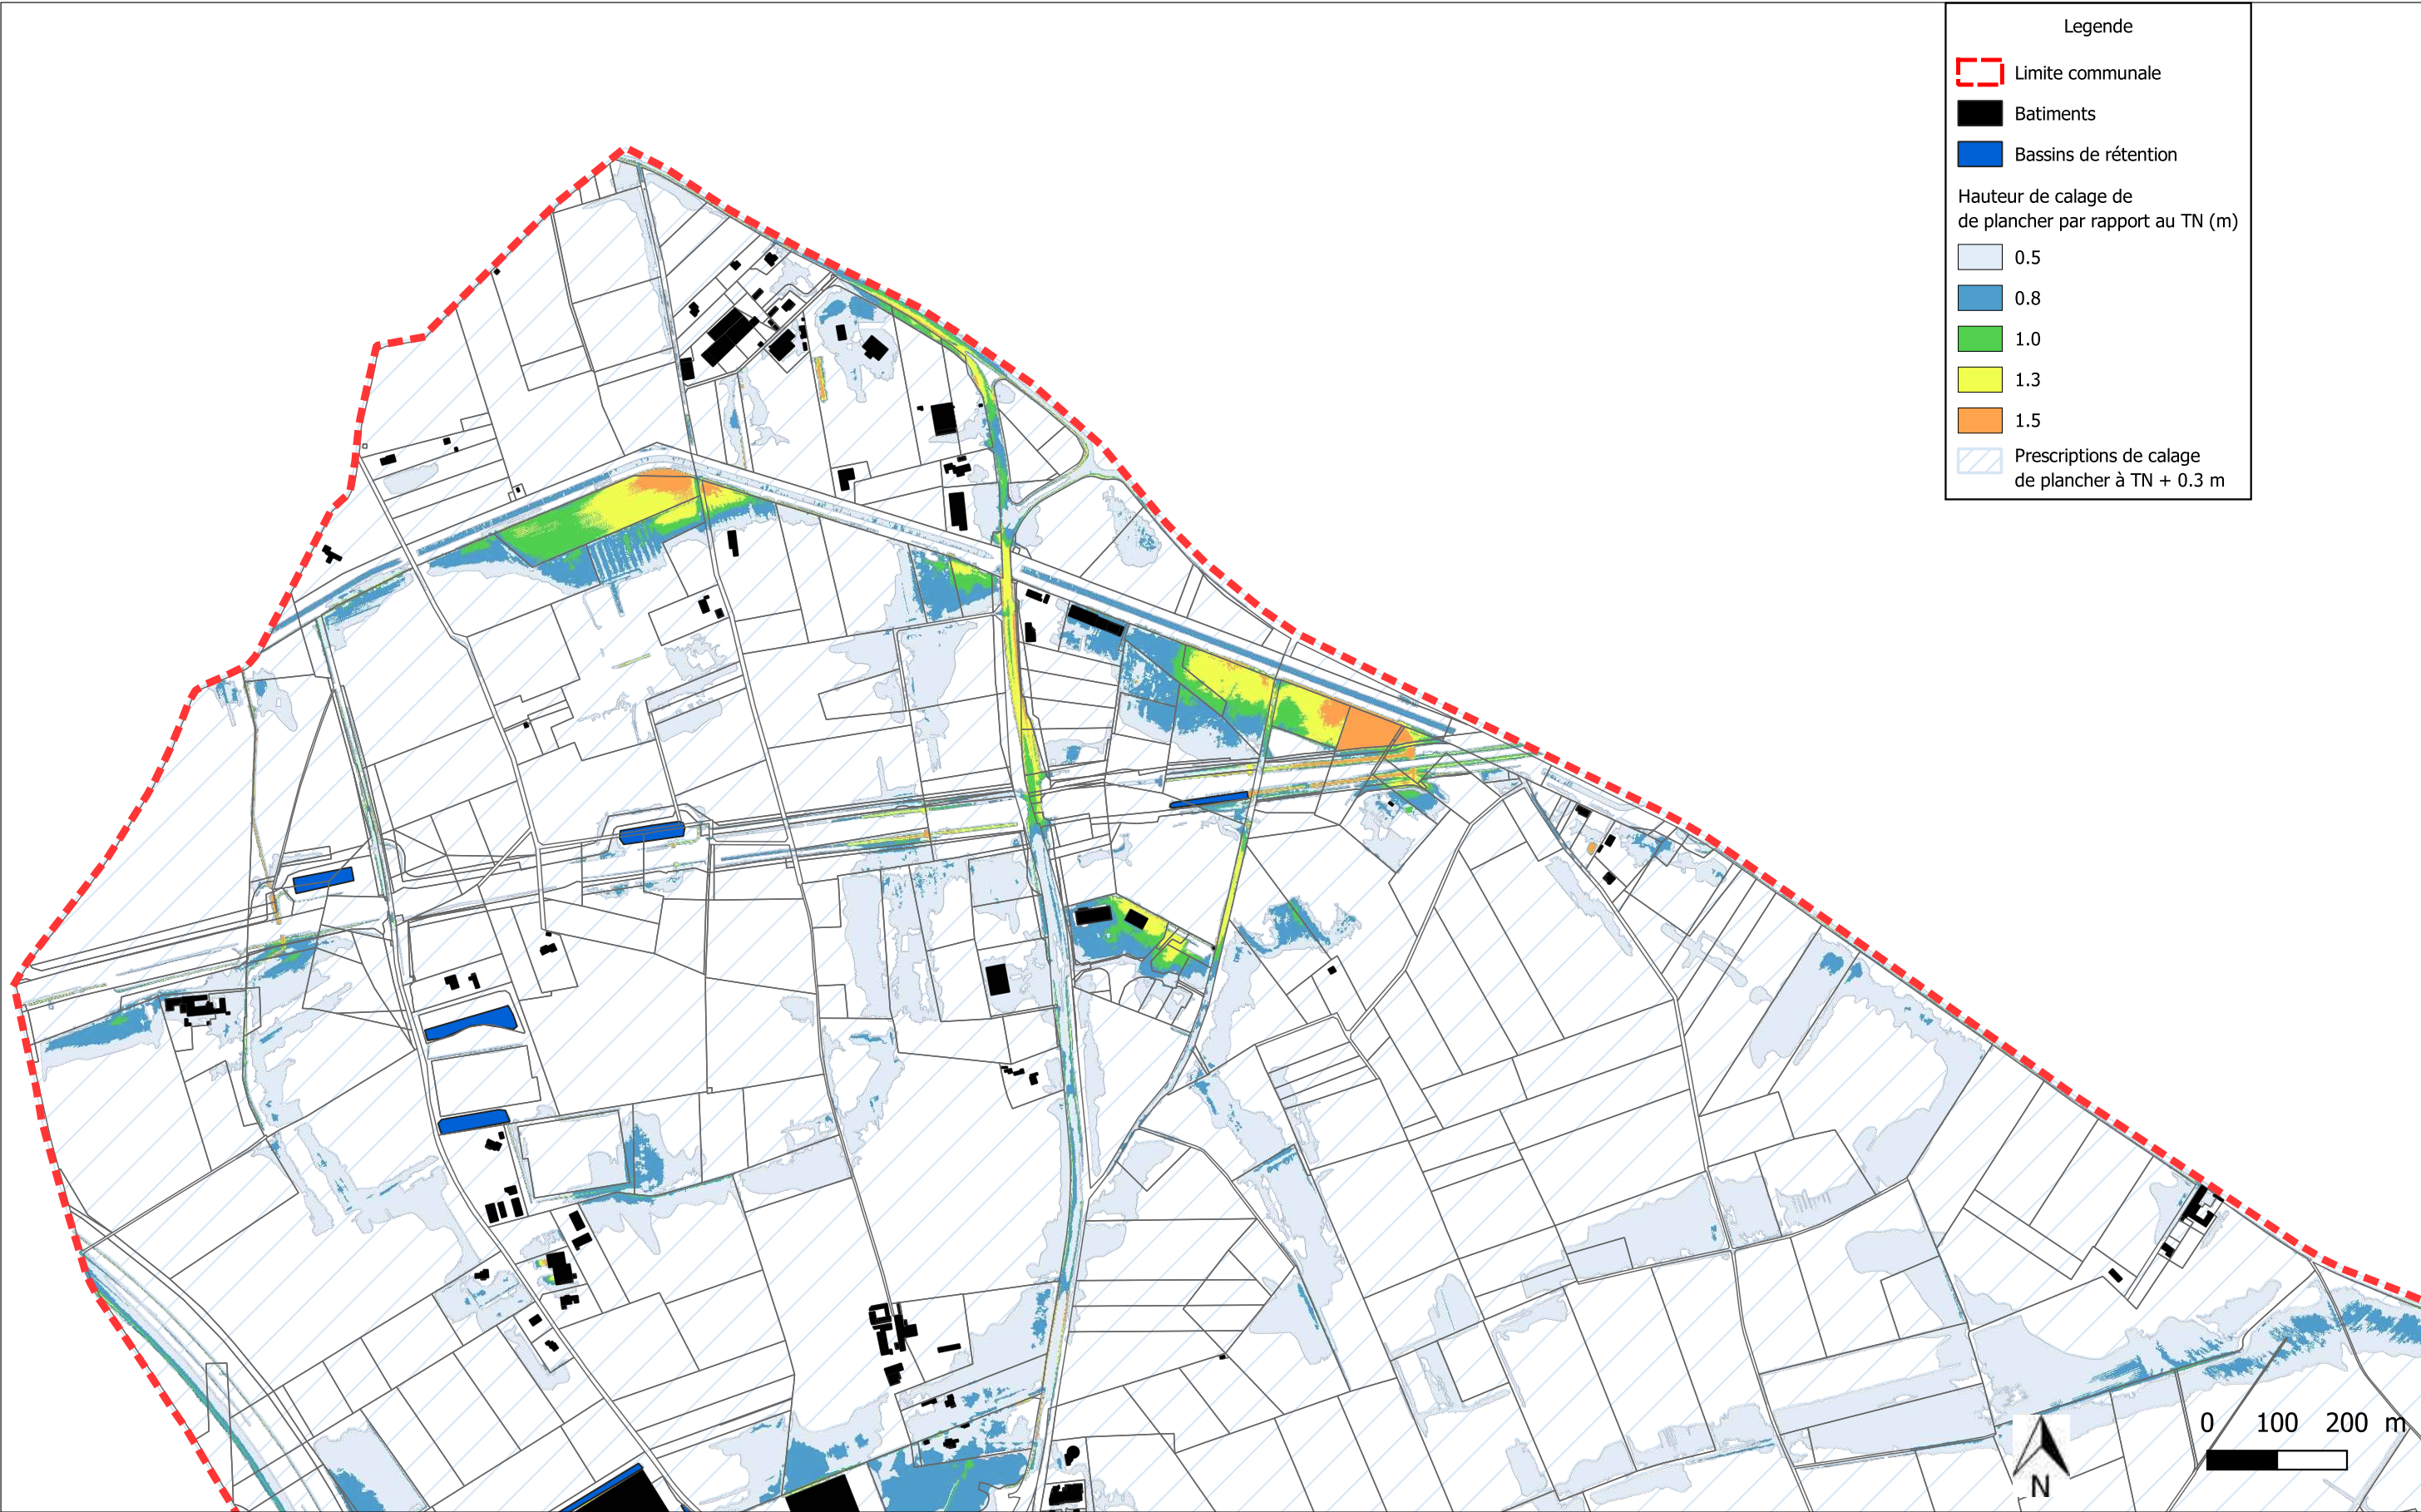

ABC INGE
BUREAU D'ETUDES ET D'INGENIERIE
Tel : 04.66.64.62.39
contact@abc-inge.com
www.abc-inge.com

Maître d'ouvrage

MAIRIE DE GARONS
Hotel de ville, 19 Grand Rue
30 128 Garons

Intitulé de l'opération

ETUDE DE RUISSELLEMENT
COMMUNE DE GARONS (30)

Intitulé du plan

HAUTEURS CALAGE DE PLANCHERS -
EXTREMITE NORD


Référence
23.067_HAUTEURS_CALAGE_PLANCHERS
NORD_1.5_2024.12.19

Date d'édition
2024.12.19

Indice
5

Echelle

1:9,000

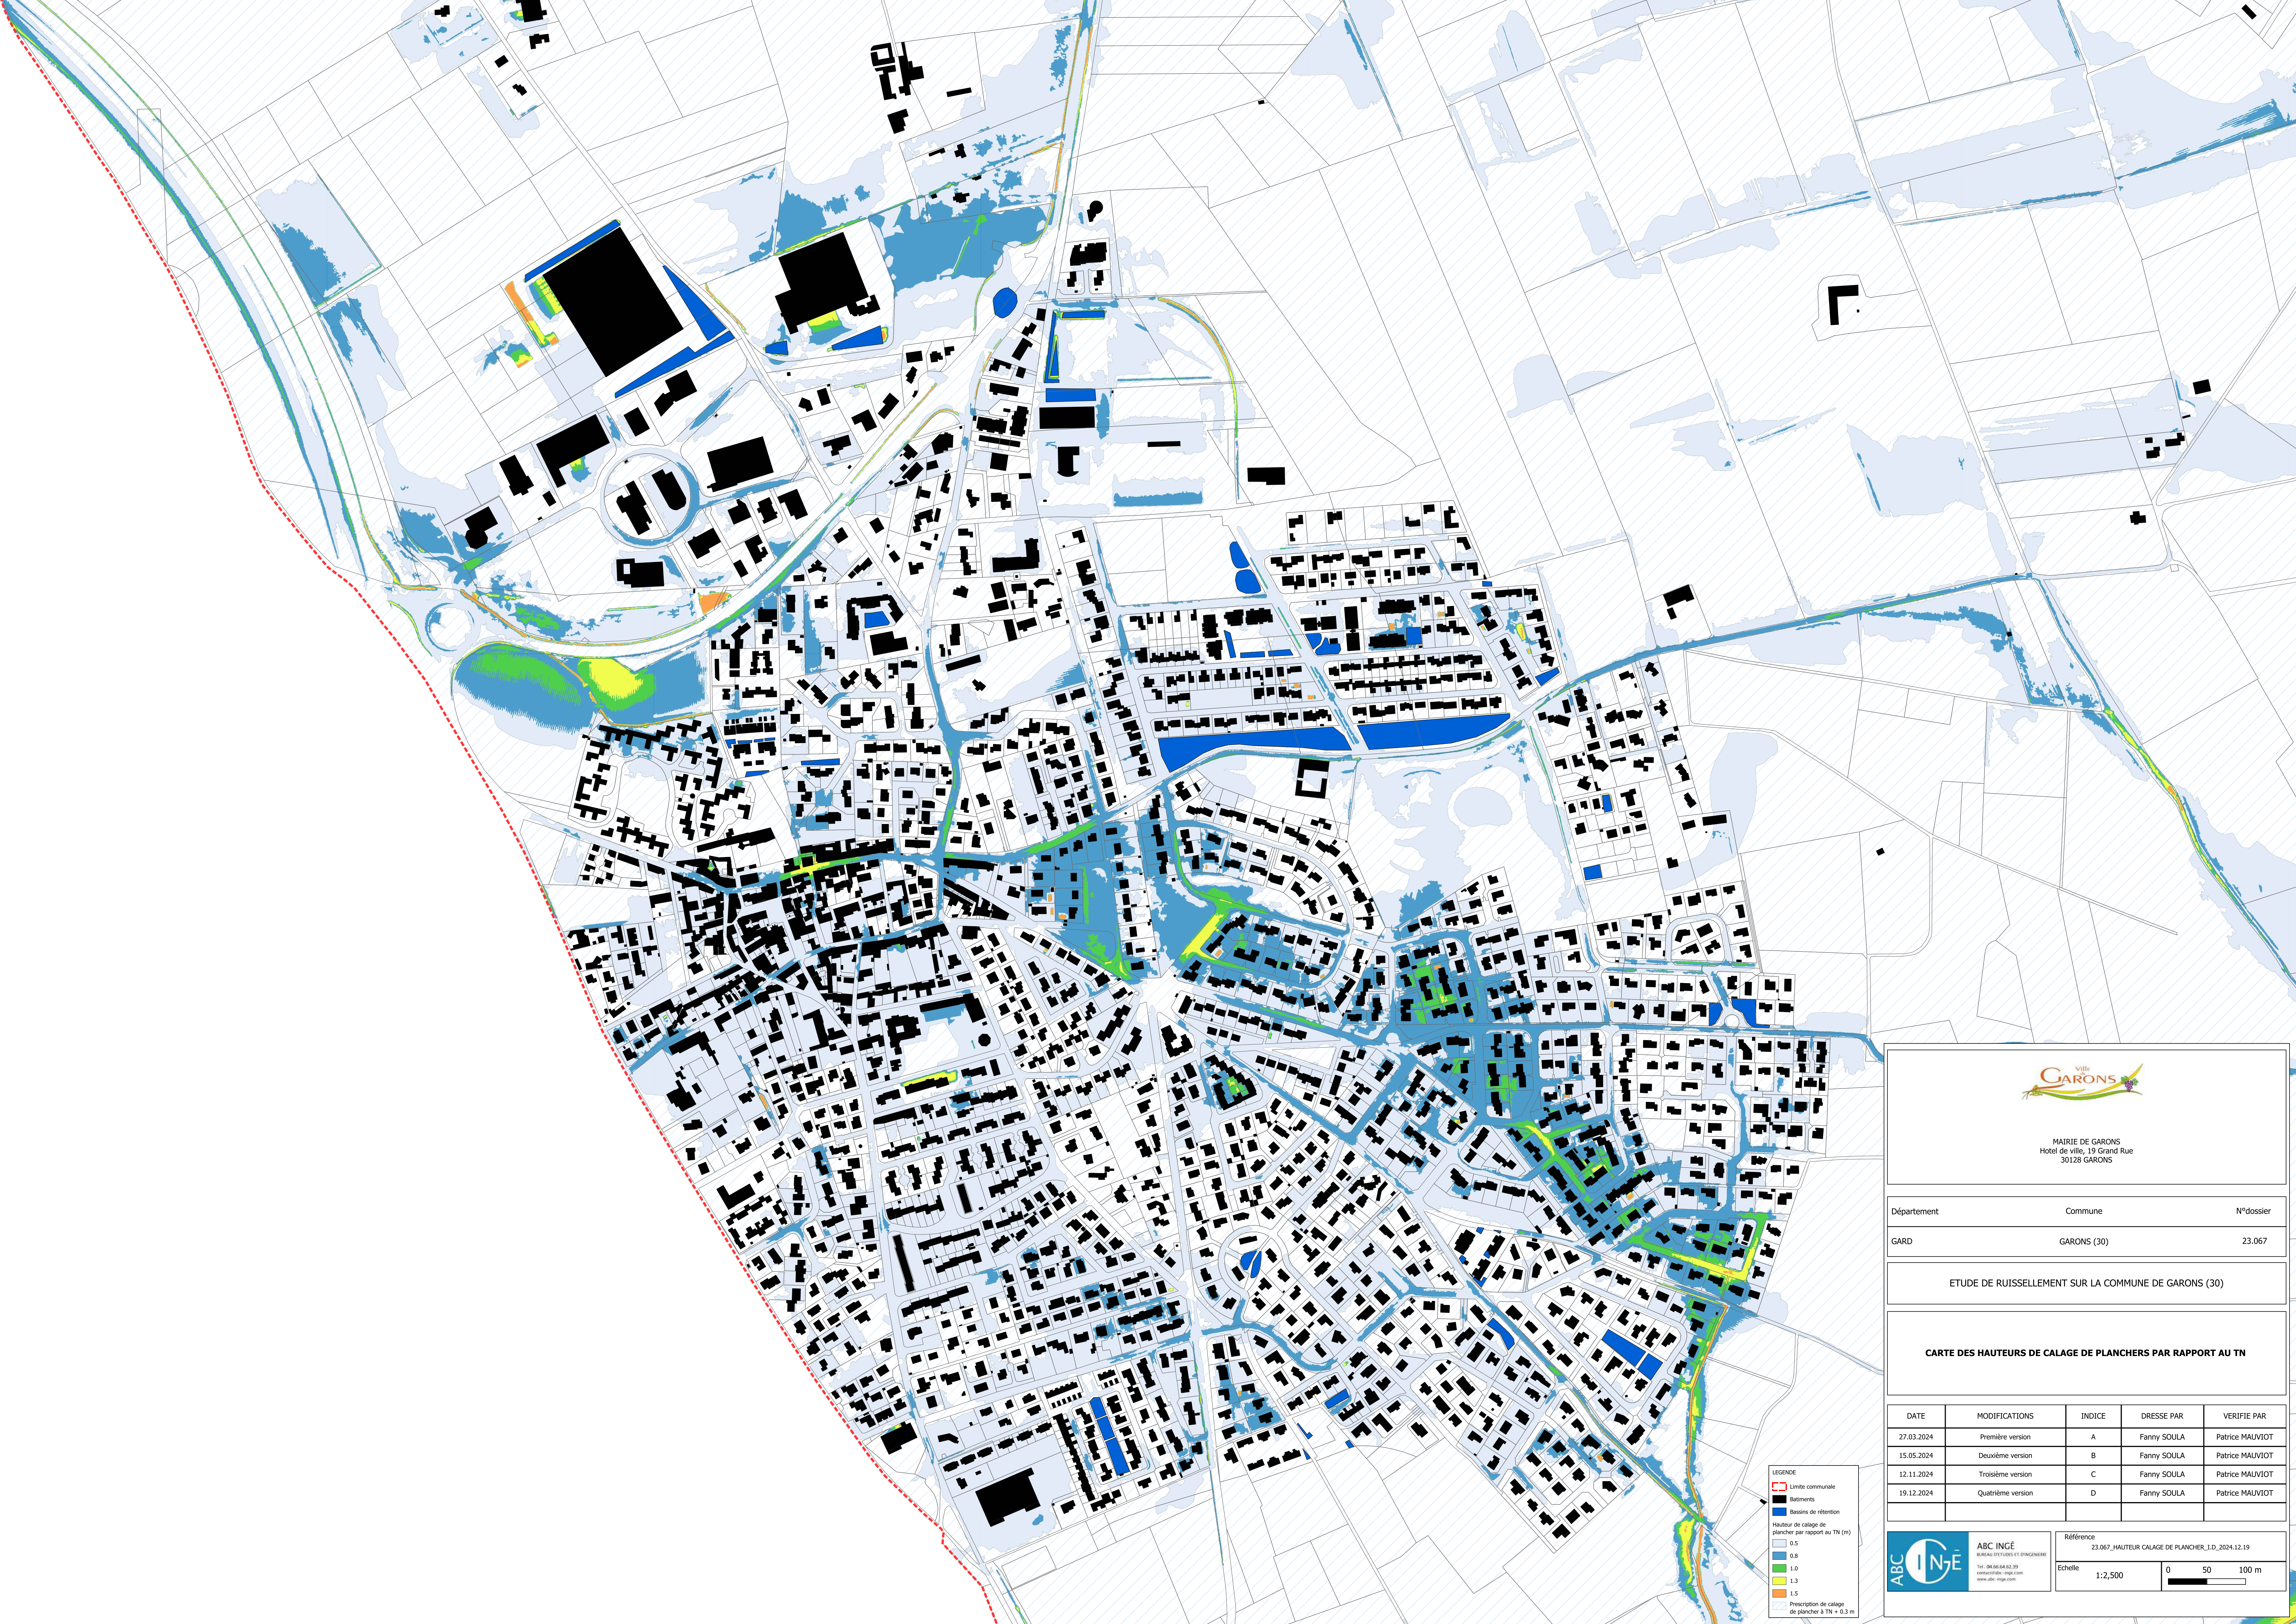

MAIRIE DE GARONS
Hotel de ville, 19 Grand Rue
30128 GARONS

Département	Commune	N°dossier
GARD	GARONS (30)	23.067

ETUDE DE RUISSELLEMENT SUR LA COMMUNE DE GARONS (30)


CARTE DES HAUTEURS DE CALAGE DE PLANCHERS PAR RAPPORT AU TN

DATE	MODIFICATIONS	INDICE	DRESSE PAR	VERIFIE PAR
27.03.2024	Première version	A	Fanny SOULA	Patrice MAUVIOT
15.05.2024	Deuxième version	B	Fanny SOULA	Patrice MAUVIOT
12.11.2024	Troisième version	C	Fanny SOULA	Patrice MAUVIOT
19.12.2024	Quatrième version	D	Fanny SOULA	Patrice MAUVIOT



ABC INGE
BUREAU ETUDES ET D'INGENIERIE
Tél : 04 66 64 62 39
contact@abc-inge.com
www.abc-inge.com

Référence 23.067_HAUTEUR CALAGE DE PLANCHER I.D. 2024.12.19
Echelle 1:2,500 0 50 100 m

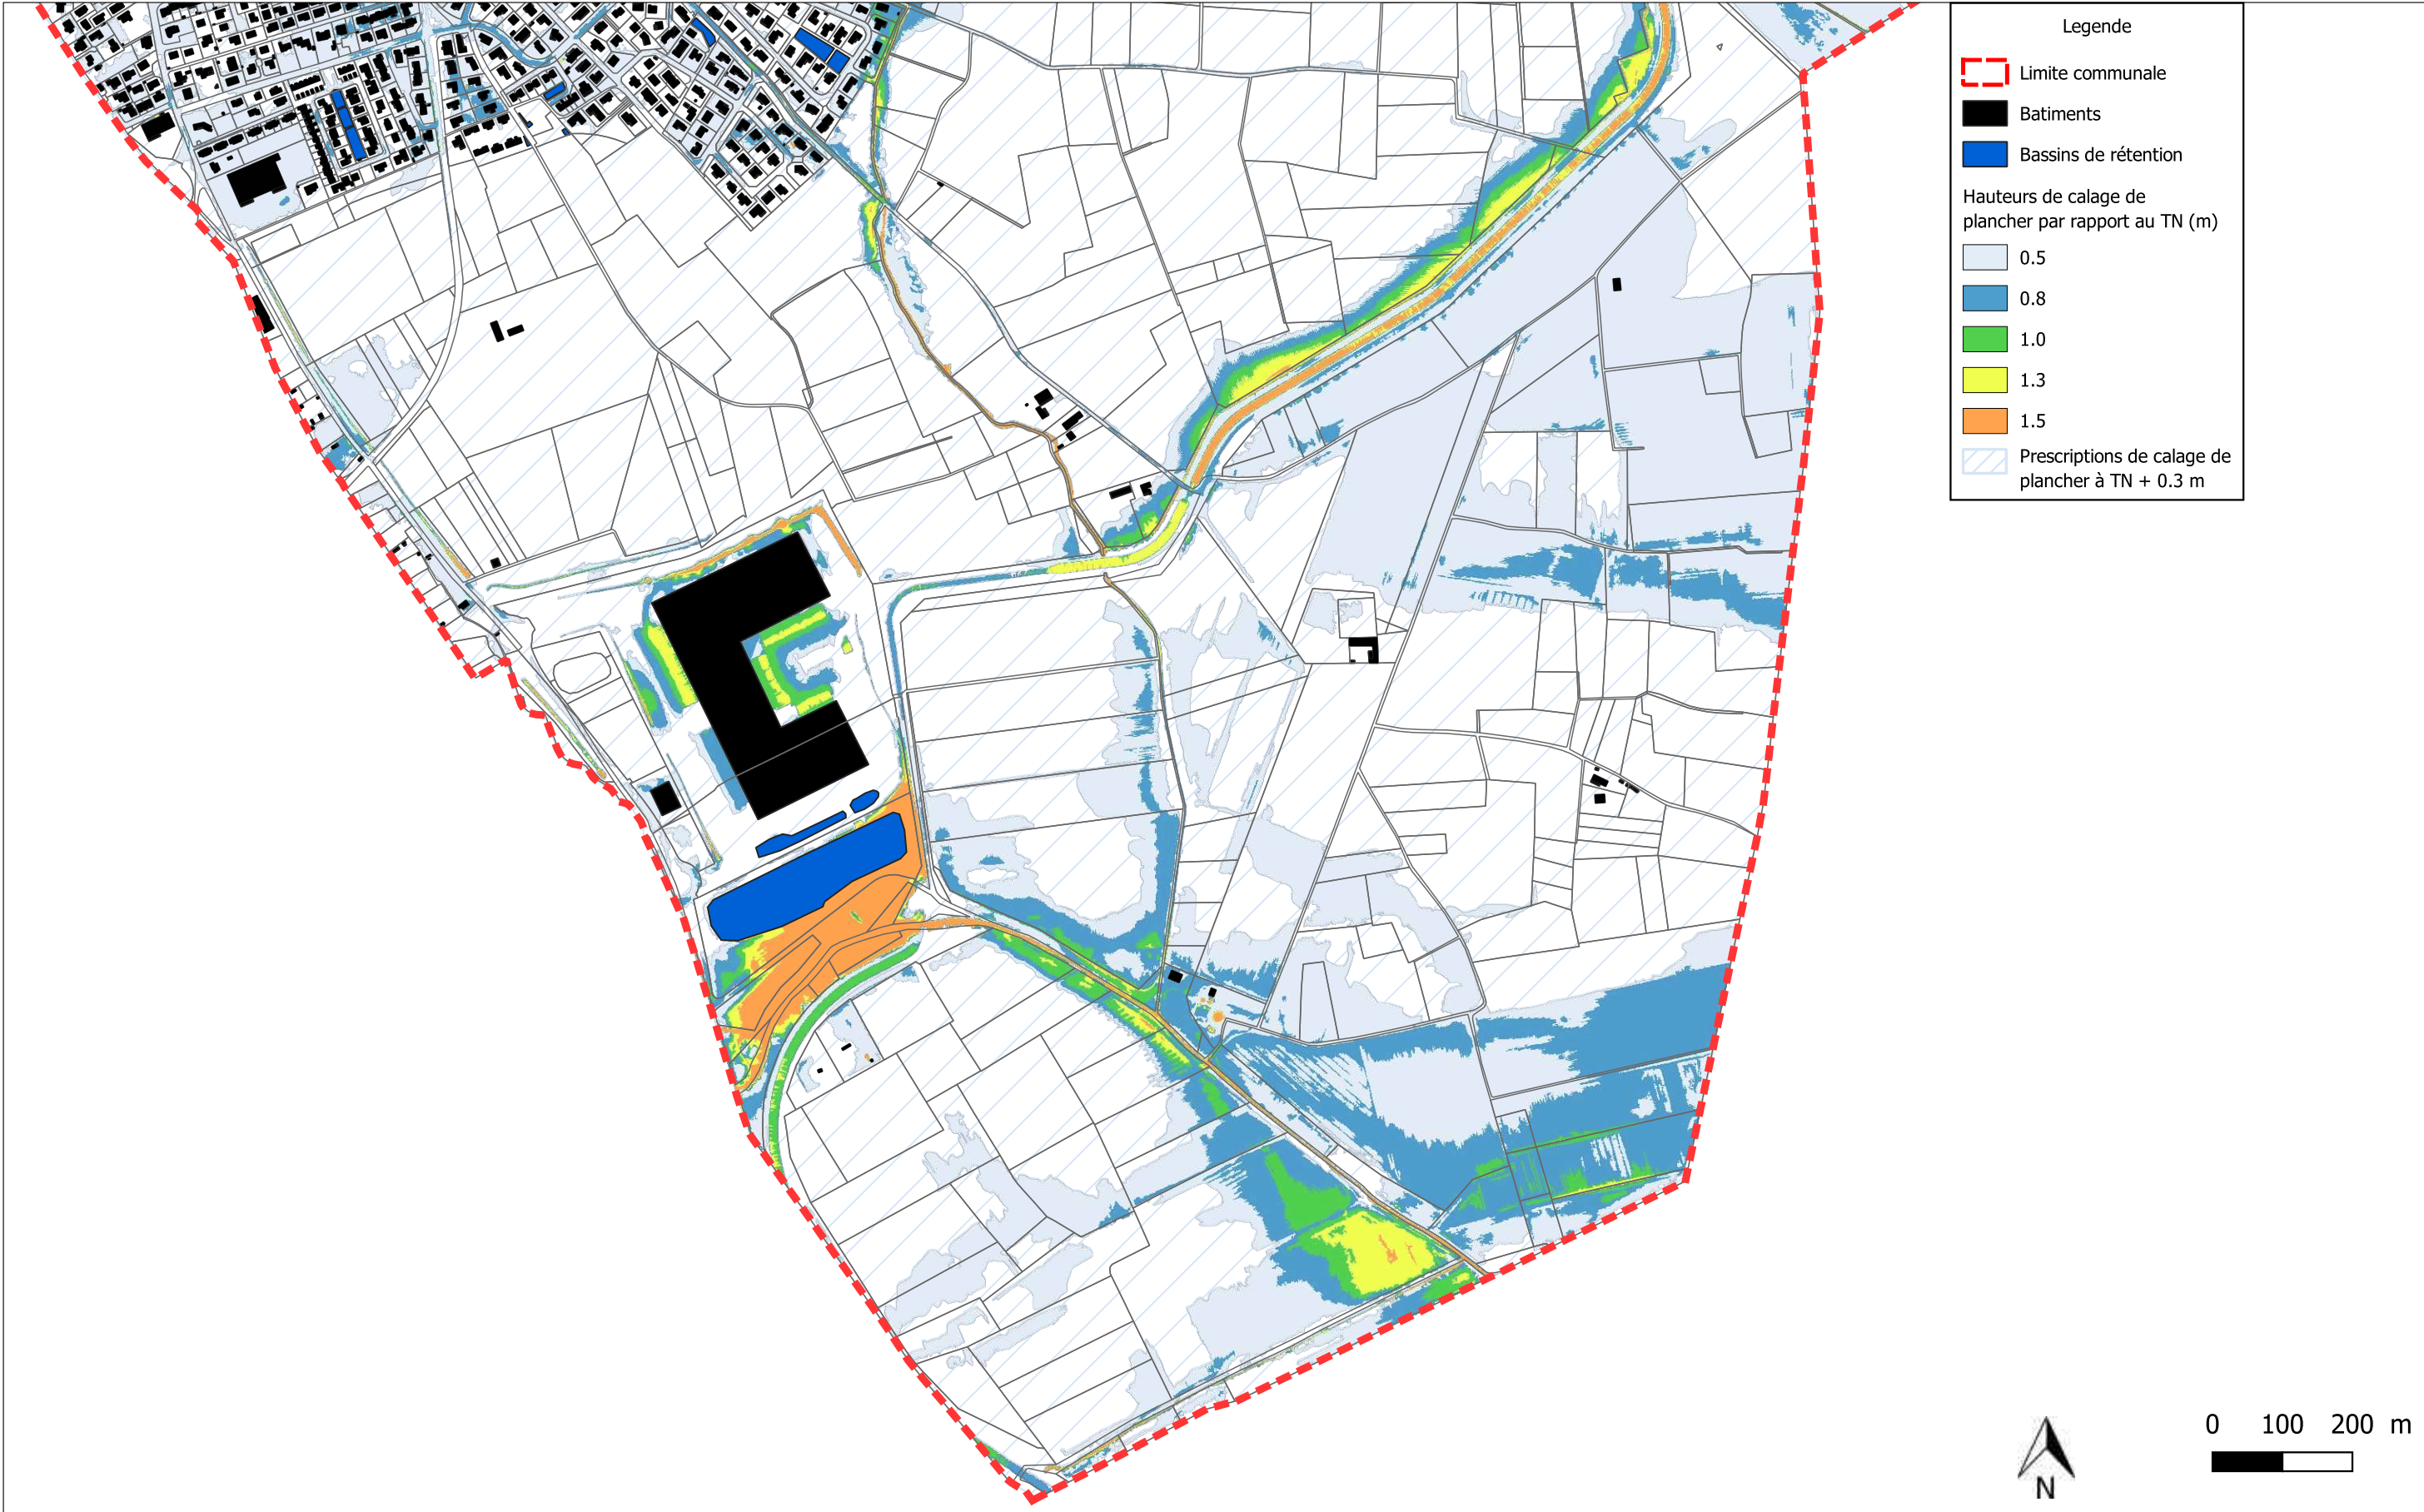

ABC INGE
BUREAU D'ETUDES ET D'INGENIERIE
Tel : 04.66.64.62.39
contact@abc-inge.com
www.abc-inge.com

Maître d'ouvrage
MAIRIE DE GARONS
Hotel de ville, 19 Grand Rue
30 128 Garons

Intitulé de l'opération
ETUDE DE RUISSELLEMENT
COMMUNE DE GARONS (30)

Intitulé du plan
HAUTEURS DE CALAGE DE PLANCHERS -
EXTREME SUD

Référence
23.067_HAUTEURS_CALAGE_PLANCHERS
SUD_I.5_2024.12.19

Date d'édition
2024.12.19

Indice
5

Echelle
1:9,000