

GEOPAL INGENIERIE ET CONSEIL

COMMUNE DE SALLEDES (63)

Etude de schéma directeur d'assainissement
00 PDD 11

PROPOSITION DE ZONAGE TECHNIQUE
D'ASSAINISSEMENT

Echelle 1/2500

LA GARDE

LE BOURG

LAVANDE

LE BREUIL

Zone à assainissement autonome :

par sol reconstitué

type de traitement non déterminé

Zone à assainissement collectif :

réseau séparatif gravitaire à créer

312
34

33
31
36
28
308
310
311
327
343
36
37
38
39

148
147
144
145
142
141
139
150
137
140
136
129
133
134
128

196
195
194
198
193
192
199
200
201
202

203
269
270
204
205
209

206
208
210
215
216
220
221
222

241
240
239
236
237
238
235

207
230
218
219
216
217
218
219
220
221
222

242
243
347
348

317
318
UNITE DE TRAITEMENT
150 Eq. Hab.

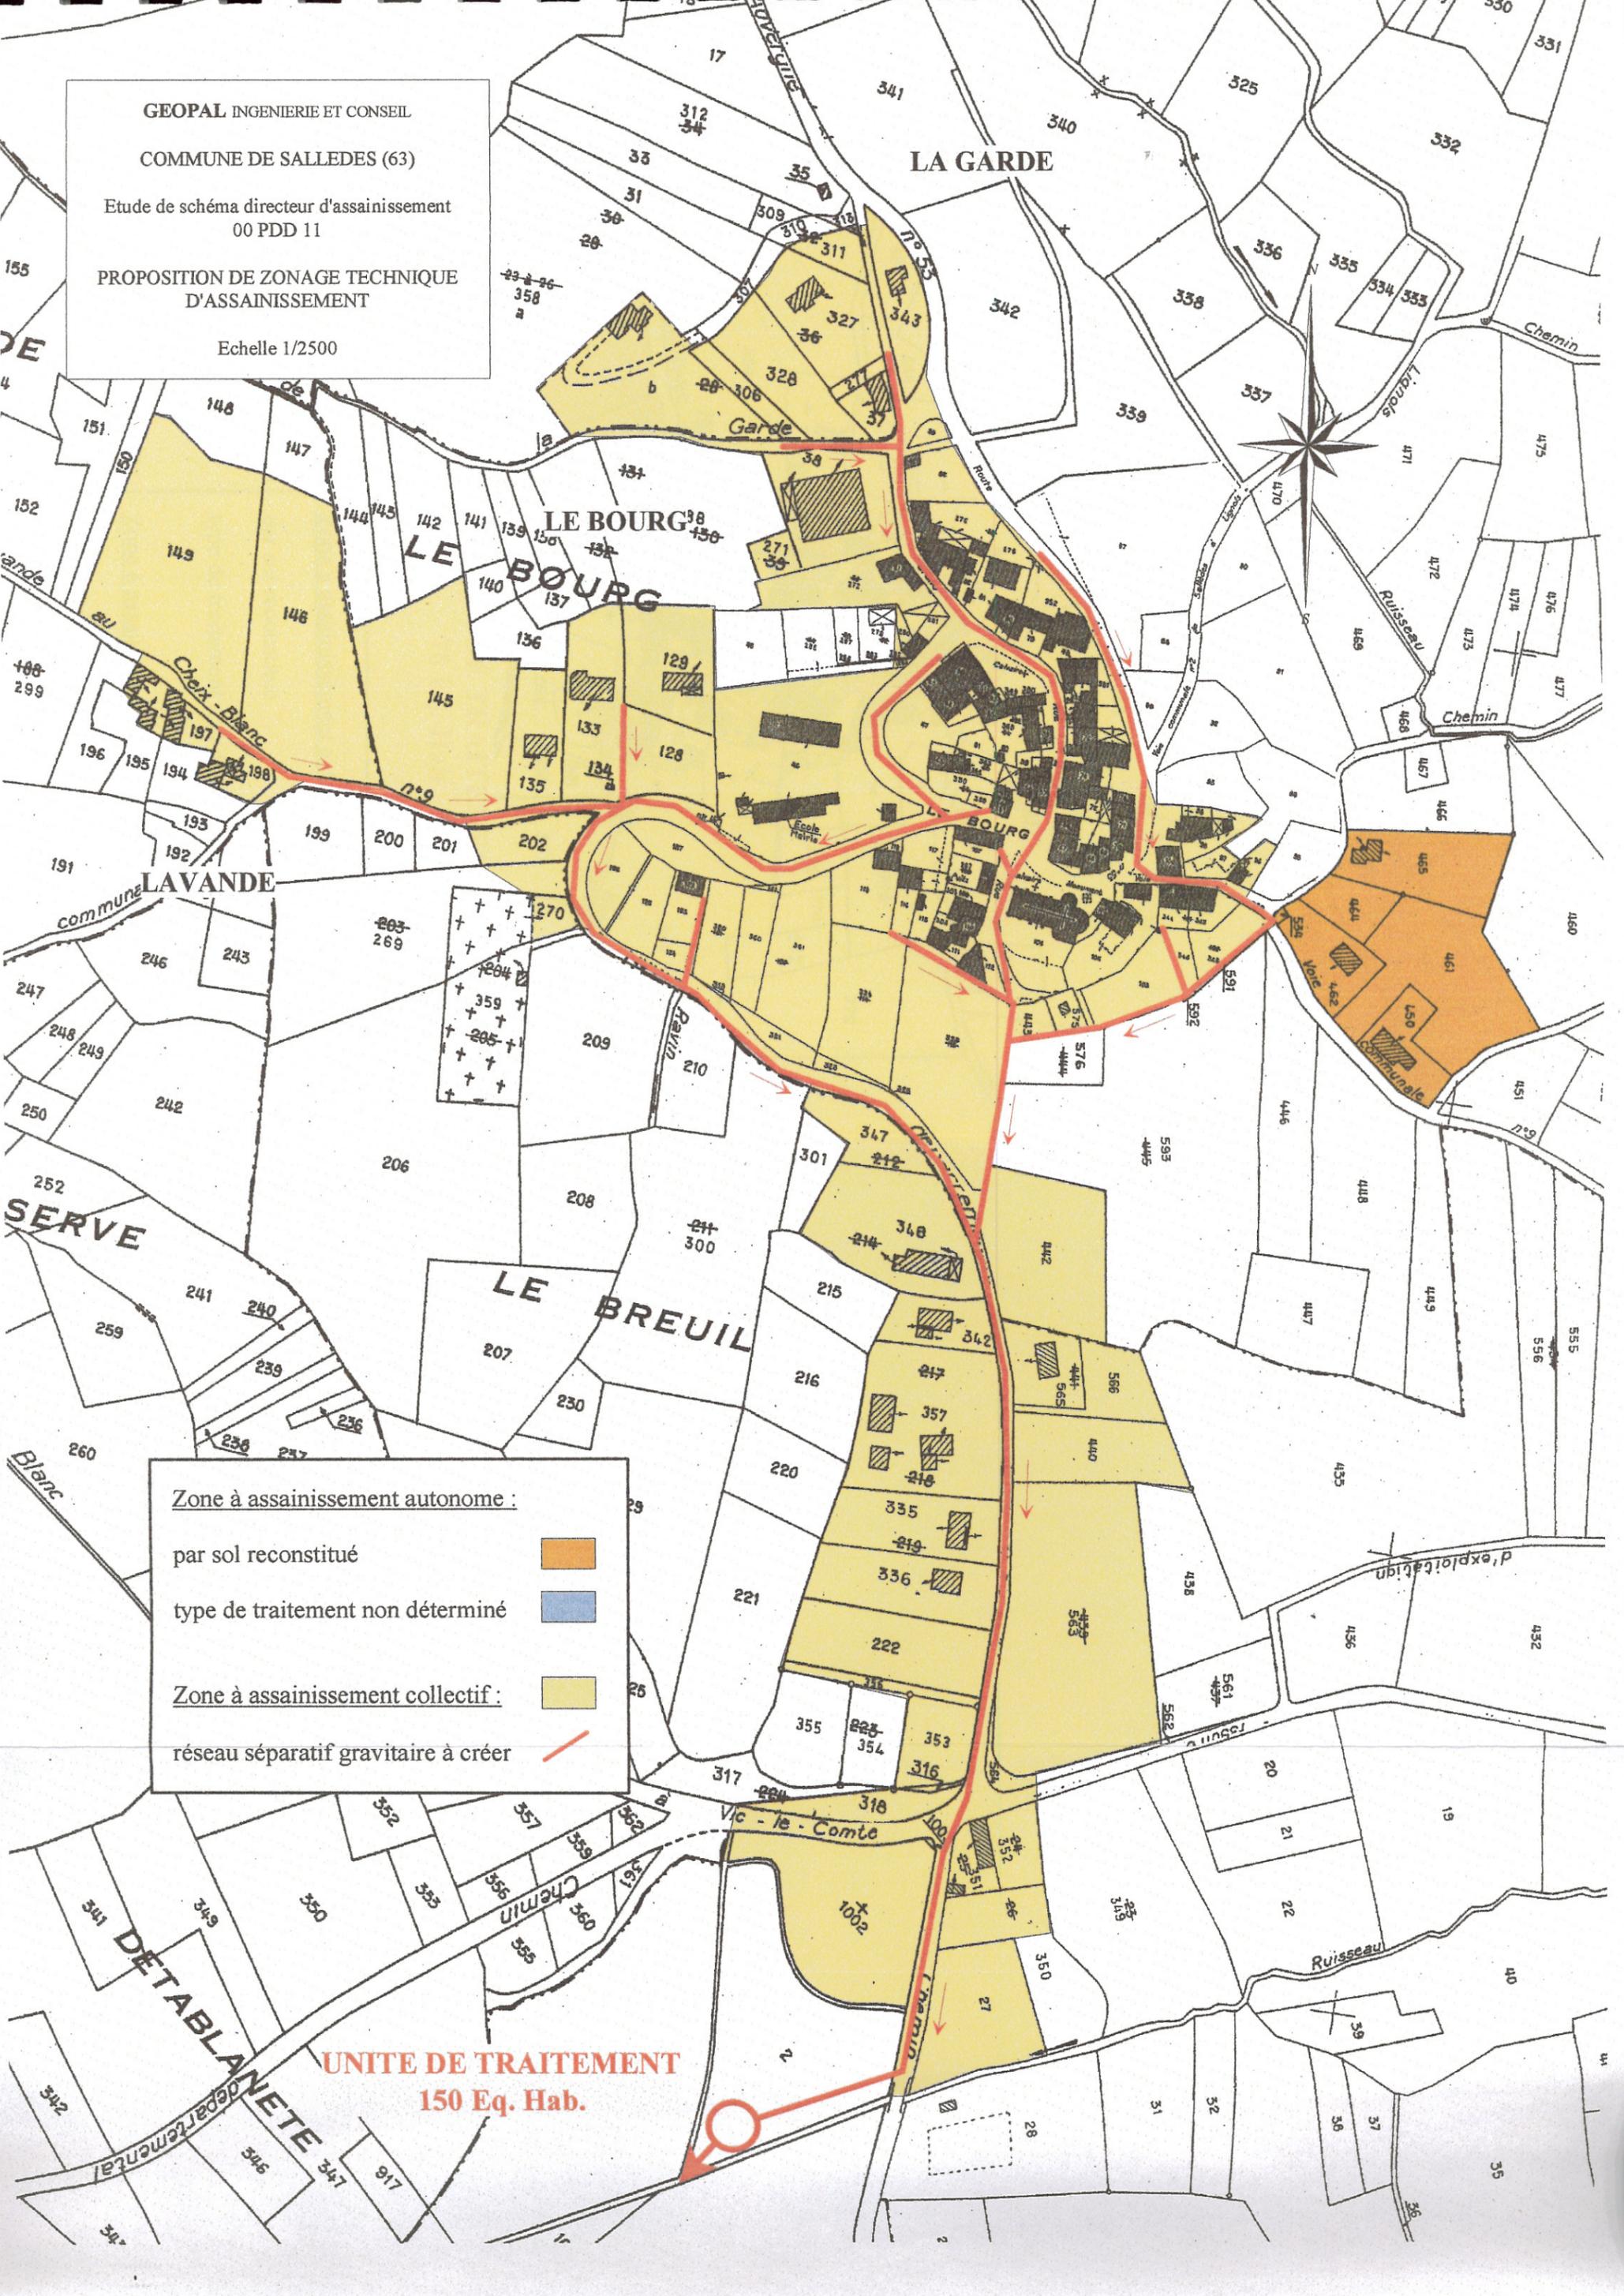

GEOPAL INGENIERIE ET CONSEIL
 COMMUNE DE SALLEDES (63)
 Etude de schéma directeur d'assainissement
 00 PDD 11
**PROPOSITION DE ZONAGE TECHNIQUE
 D'ASSAINISSEMENT**
 Echelle 1/2500



**UNITE DE TRAITEMENT
 70 Eq. Hab.**

<u>Zone à assainissement autonome :</u>	
par sol reconstitué	
type de traitement non déterminé	
<u>Zone à assainissement collectif :</u>	
réseau séparatif gravitaire à créer	