



2 rue du Libre Echange
CS 95893
31506 Toulouse CEDEX 5

FERME EOLIENNE DU BLESSONNIER

2 rue du Libre Echange
CS 95893
31506 Toulouse CEDEX 5



PROJET DE PARC ÉOLIEN DU BLESSONNIER

Communes de Francourt, Renaucourt, Roche-et-Raucourt et Volon (70)

ANNEXE 6 : PLANS DE LA DEMANDE DE DEFRICHEMENT

Déposé en avril 2018, complété en juin 2019

Demande de défrichement

Plan de situation du projet


PROJET DU BLESSONNIER

MAÎTRE D'OEUVRE
Ferme éolienne du Blessonnier

2 rue du Libre Echange CS 95 893
31506 TOULOUSE CEDEX

-  Limites communales
-  Défrichement permanent
-  Déboisement temporaire
-  Déboisement temporaire avec dessouchage
-  Survol des pales

Echelle : 1:25 000

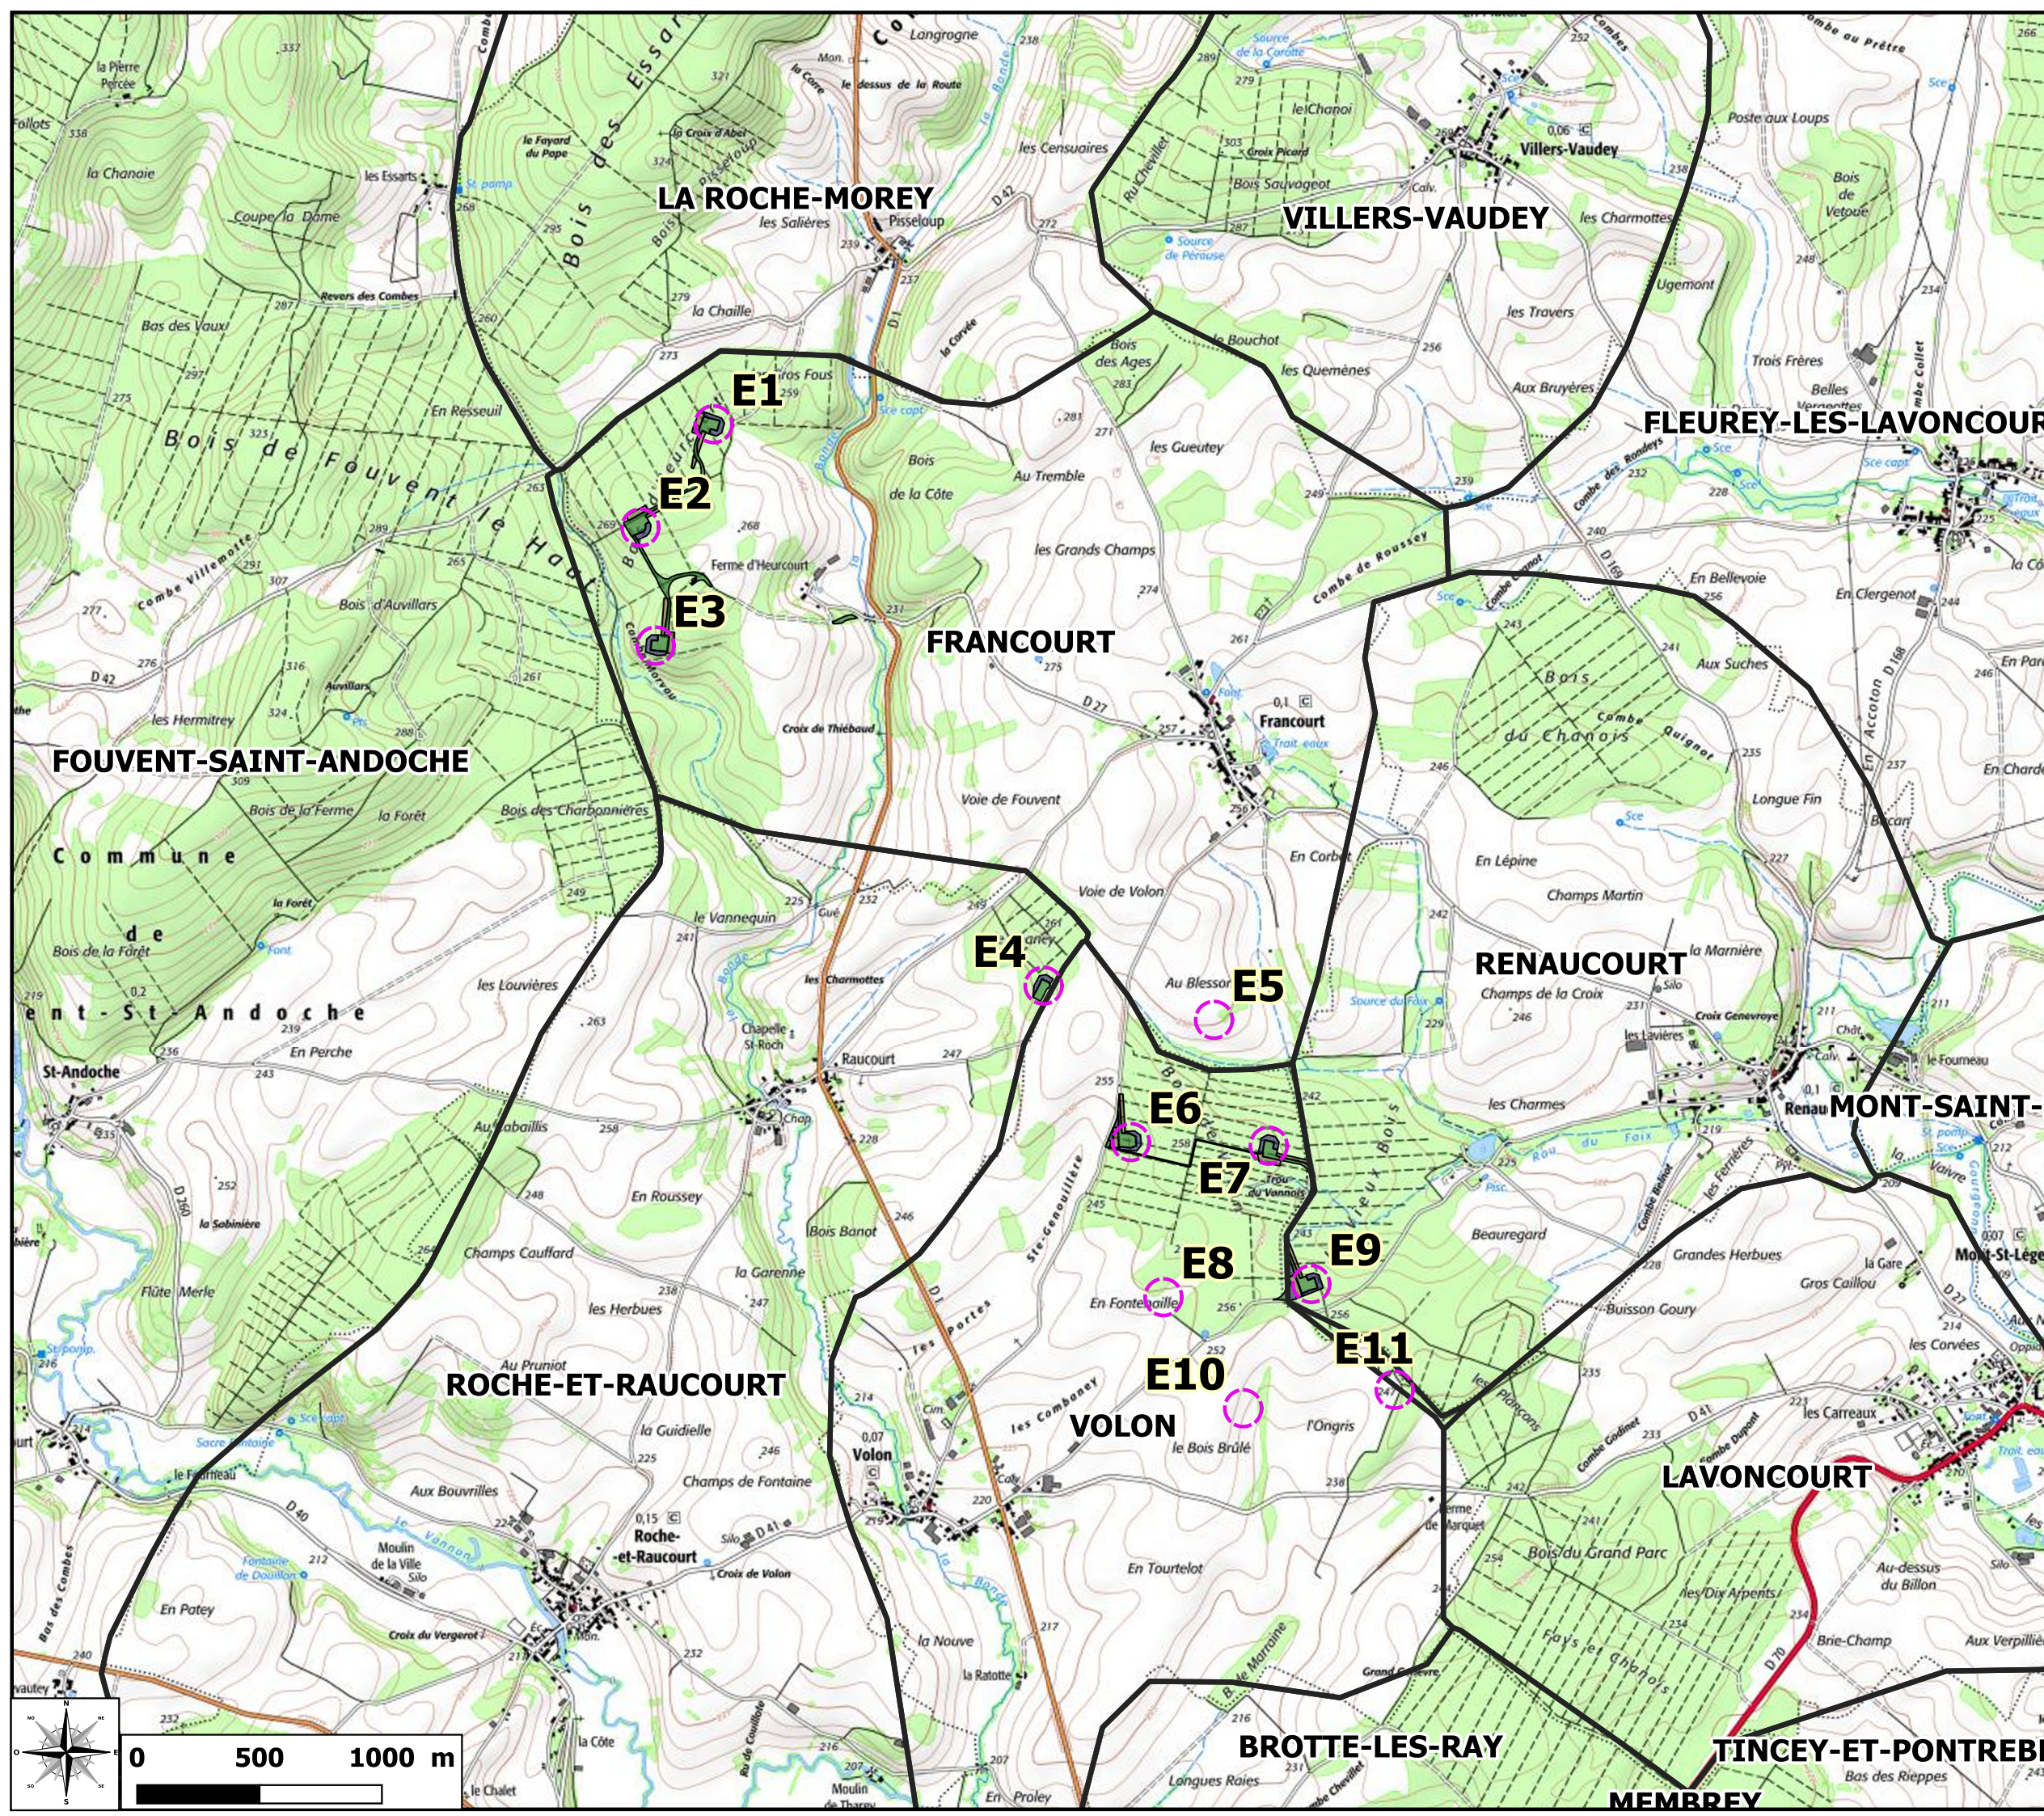

Demande de défrichement

Plan de situation du projet


PROJET DU BLESSONNIER


MAÎTRE D'OEUVRE
Ferme éolienne du Blessonnier

2 rue du Libre Echange CS 95 893
31506 TOULOUSE CEDEX

-  Limites communales
-  Défrichement permanent
-  Déboisement temporaire
-  Déboisement temporaire avec dessouchage
-  Survol des pales

Echelle : 1:15 000

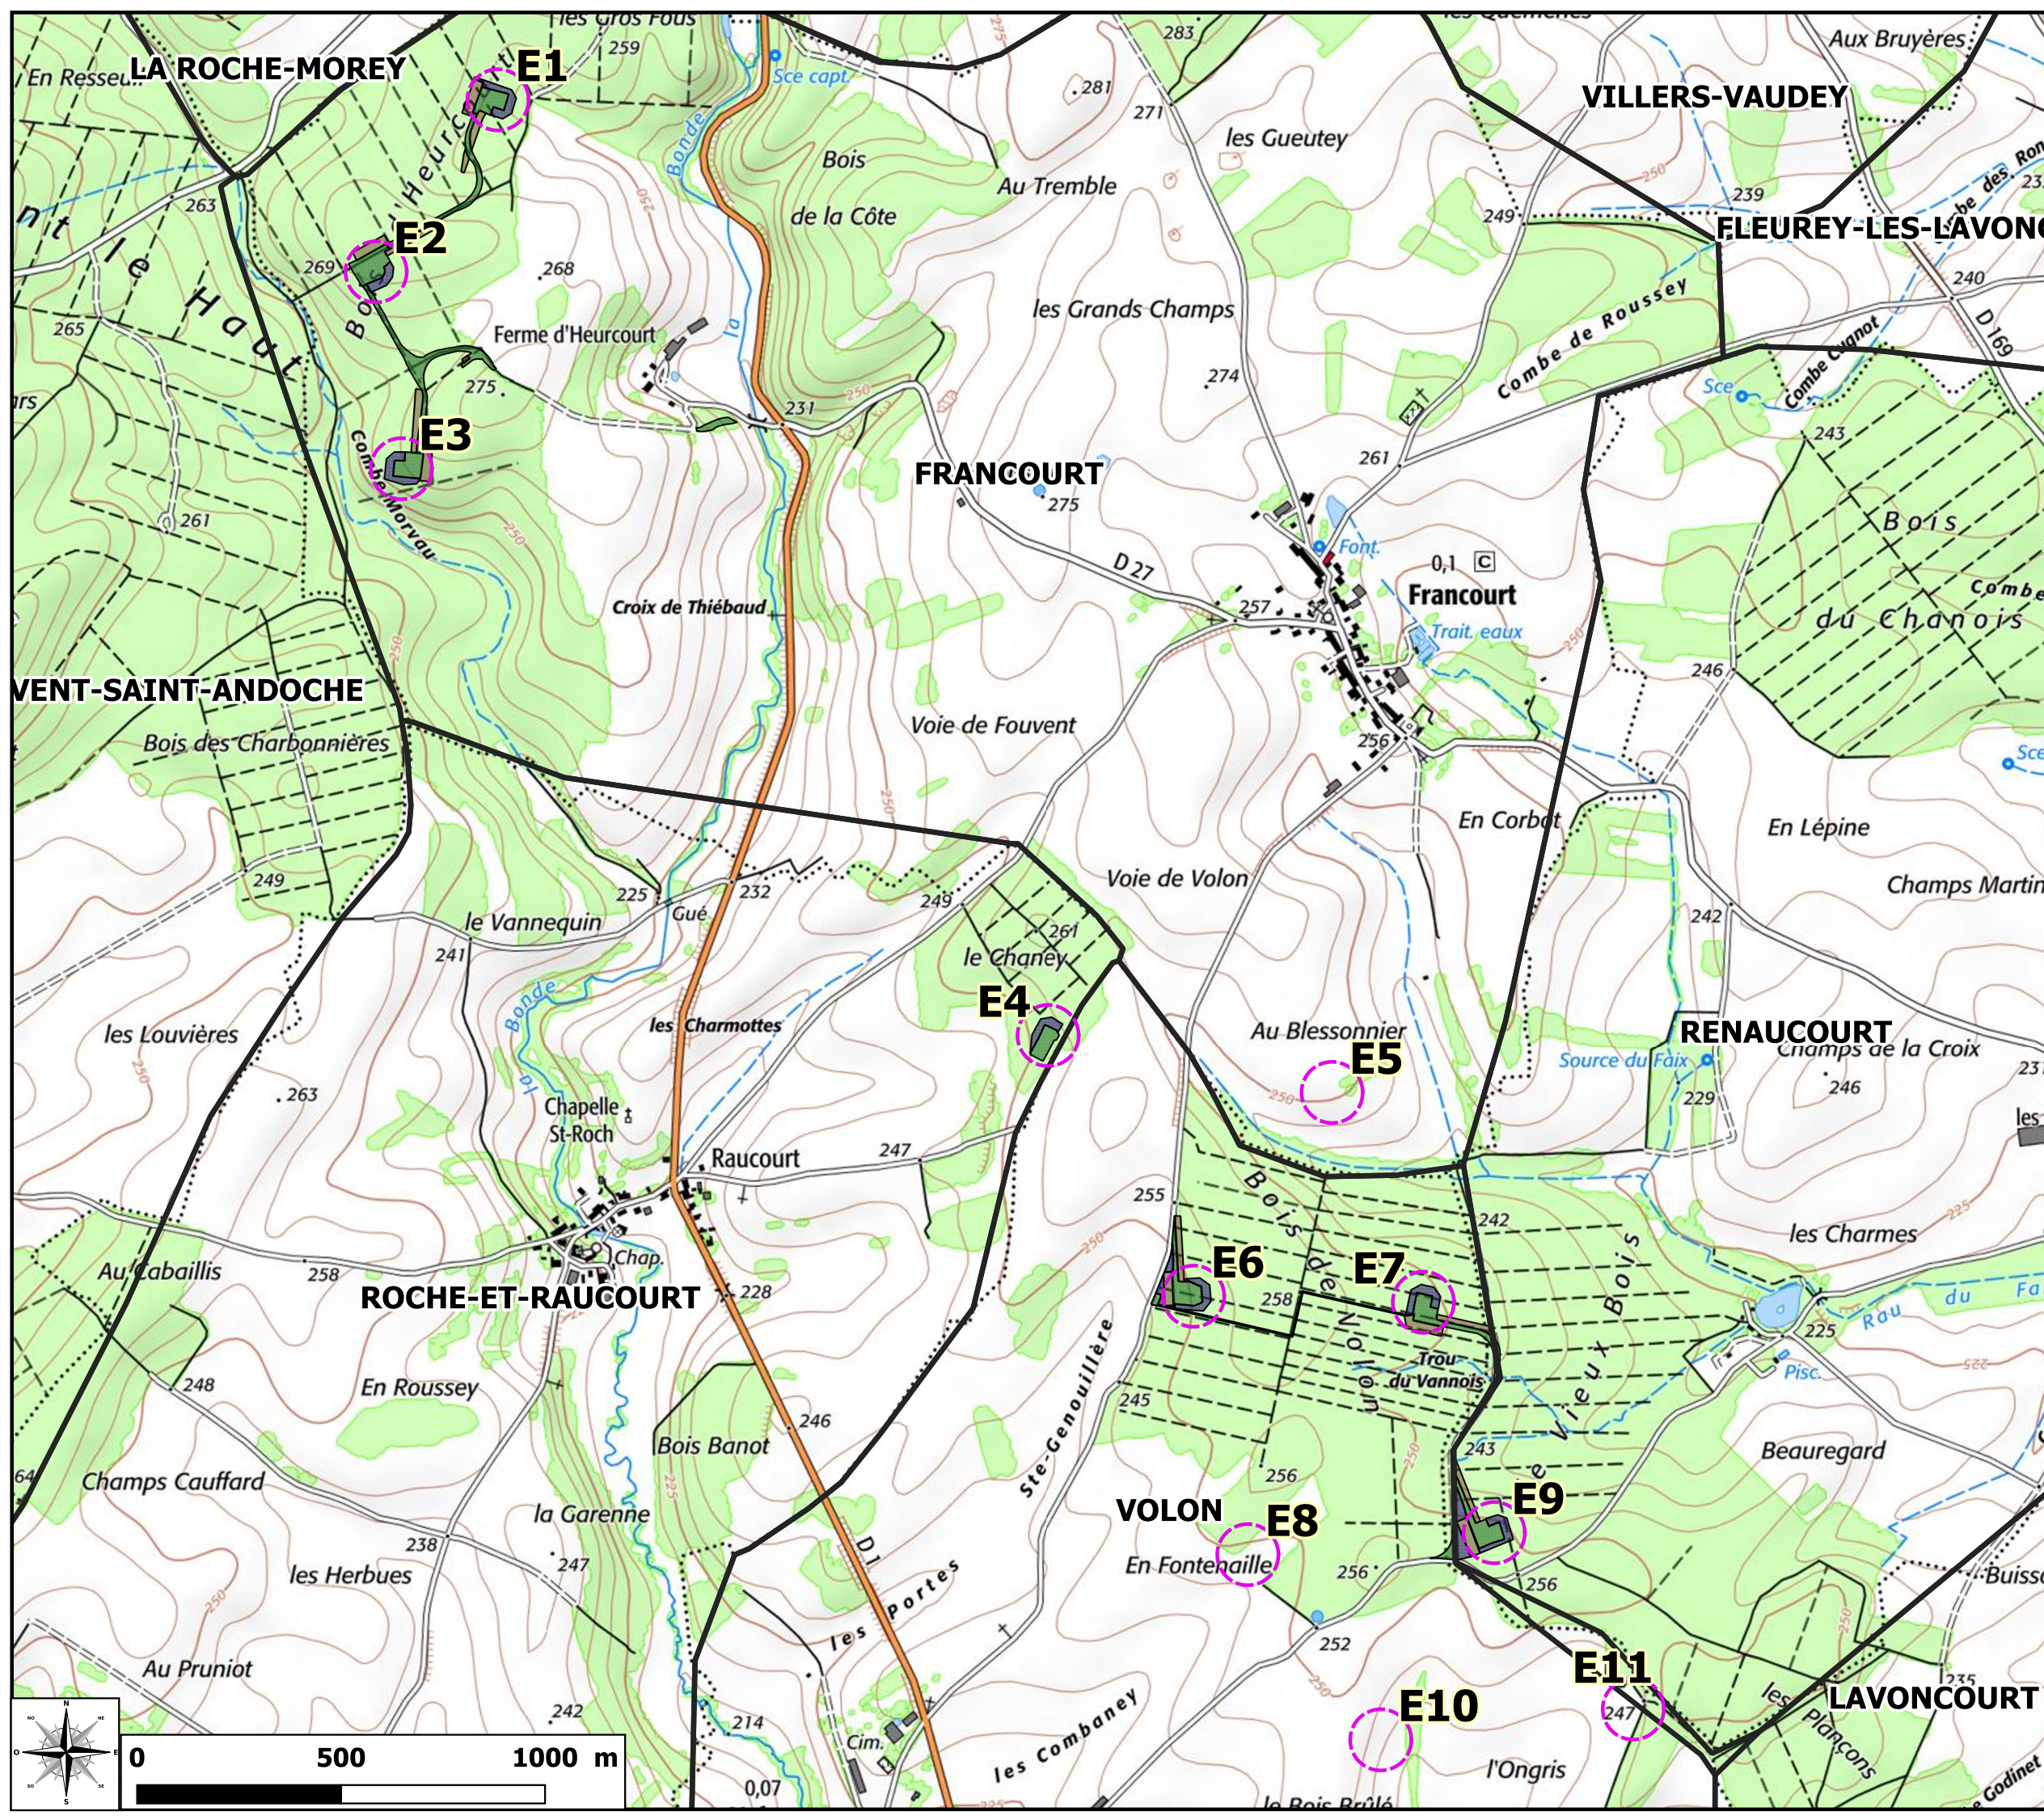

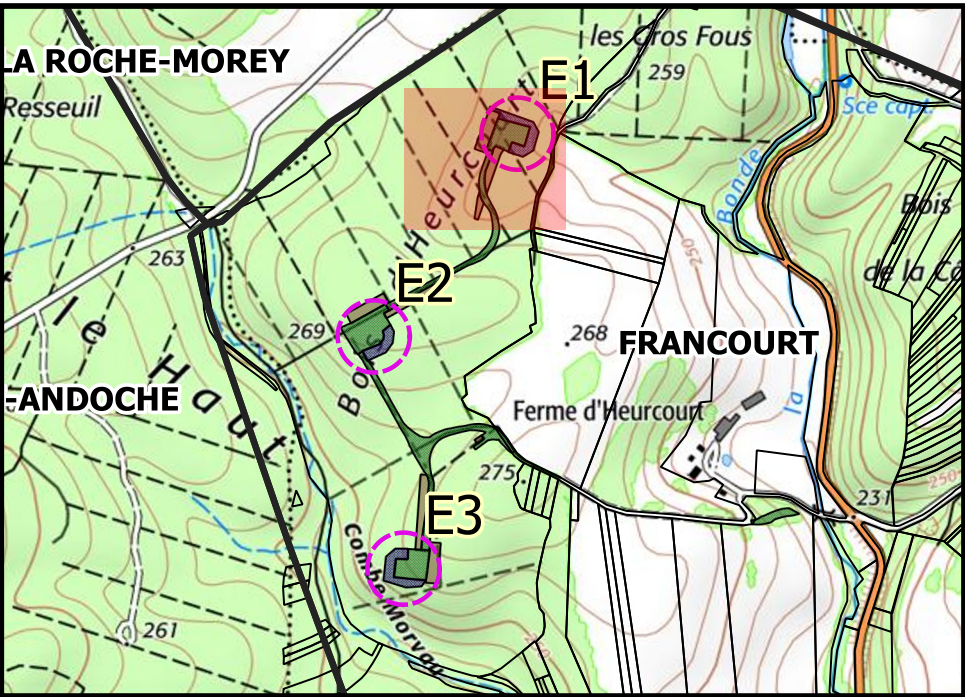

Plan de défrichement

Abords rapprochés de l'éolienne E1

Commune de Francourt (70)

MAÎTRE D'OEUVRE
Ferme éolienne du Blesonnier

2 rue du Libre Echange CS 95 893
31506 TOULOUSE CEDEX

- Limites communales
- Limites parcellaires
- Défrichement
- Déboisement temporaire
- Déboisement temporaire avec dessouchage
- Survol des pales

Echelle : 1:1 000

Plan de défrichement

Abords rapprochés de l'aménagement sur ZI 15


Commune de Francourt (70)

MAÎTRE D'OEUVRE
Ferme éolienne du Blessonnier

2 rue du Libre Echange CS 95 893
31506 TOULOUSE CEDEX

-  Limites communales
-  Limites parcellaires
-  Déboisement temporaire avec dessouchage
-  Défrichement
-  Aménagement de la desserte

Echelle : **1:1 000**

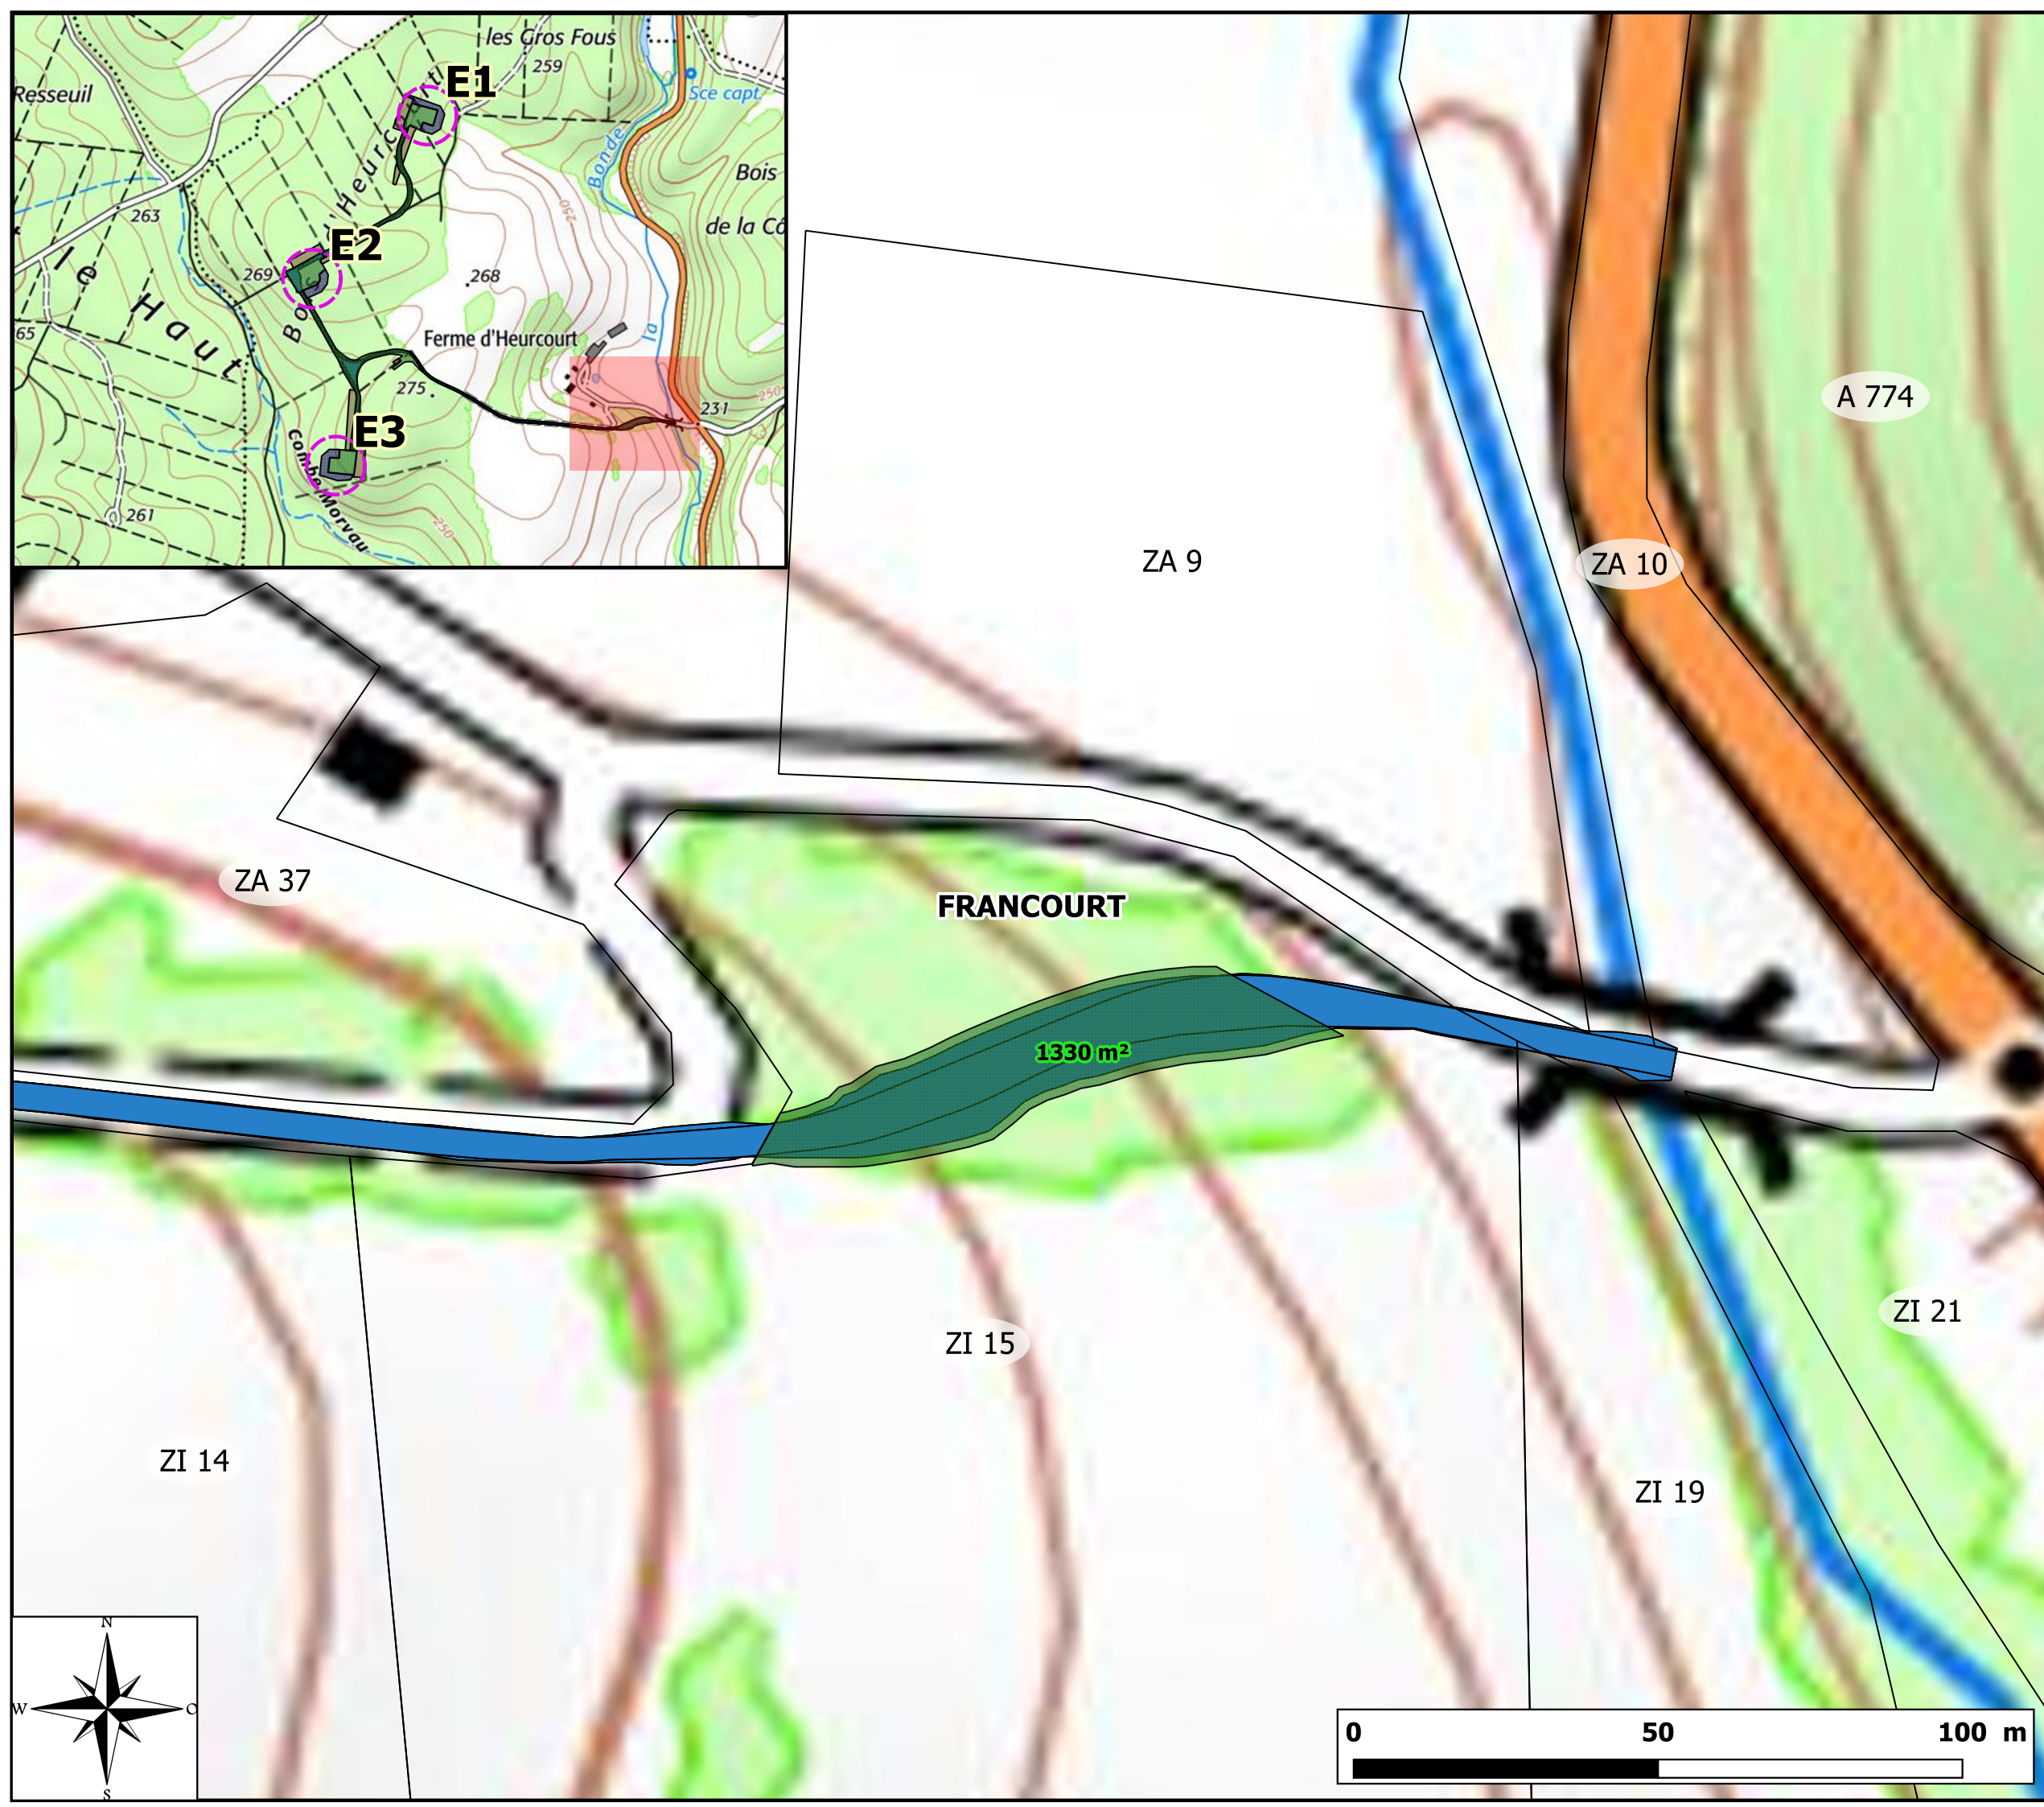

Plan de défrichement

Abords rapprochés des accès à
E1 / E2 / E3 et du PDL1



Commune de Francourt (70)

MAÎTRE D'OEUVRE
Ferme éolienne du Blesonnier

2 rue du Libre Echange CS 95 893
31506 TOULOUSE CEDEX

-  Limites communales
-  Limites parcellaires
-  Déboisement temporaire avec dessouchage
-  Défrichement

Echelle : 1:1 000

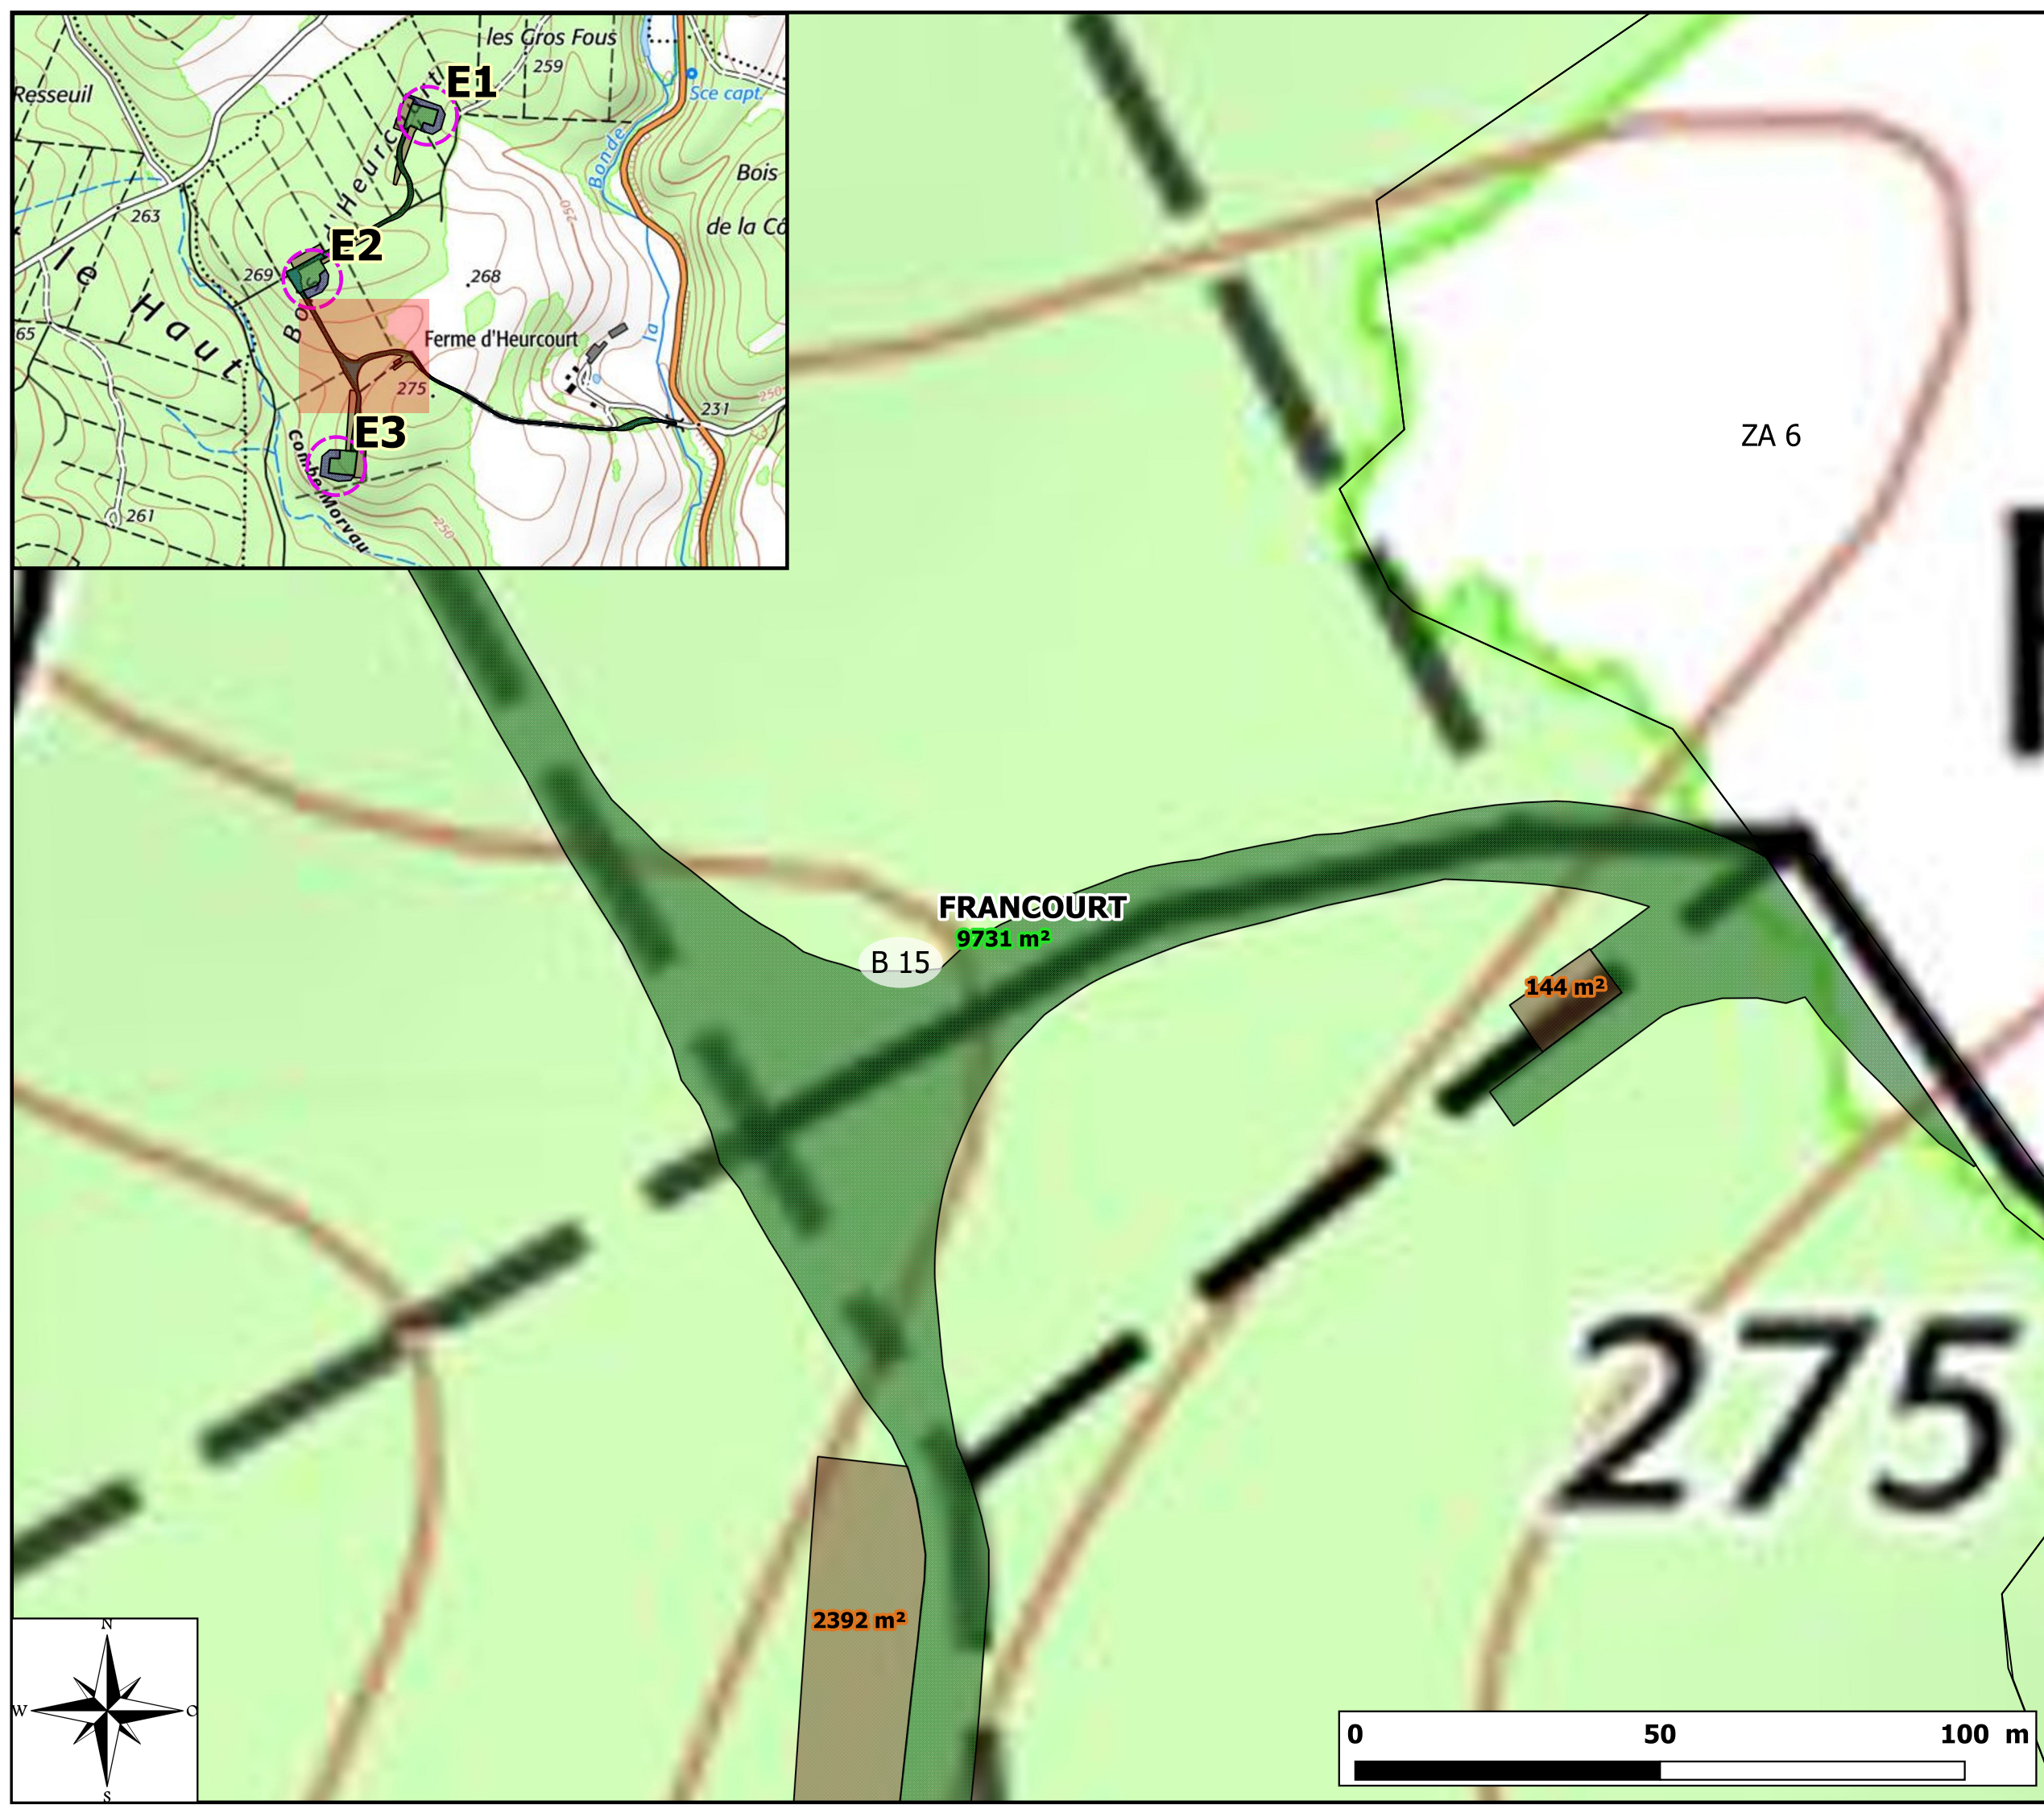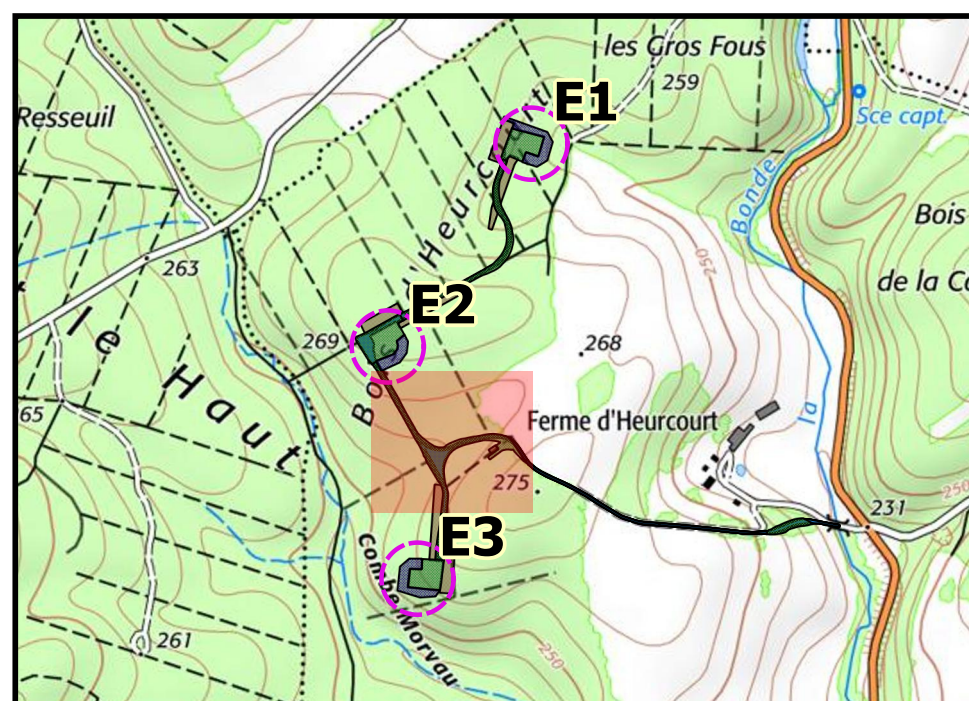

Plan de défrichement

Abords rapprochés de l'éolienne E2


Commune de Francourt (70)

MAÎTRE D'OEUVRE
Ferme éolienne du Blesonnier

2 rue du Libre Echange CS 95 893
31506 TOULOUSE CEDEX

- Limites parcellaires
- Défrichement
- Déboisement temporaire
- Déboisement temporaire avec dessouchage
- Survol des pales

Echelle : 1:1000

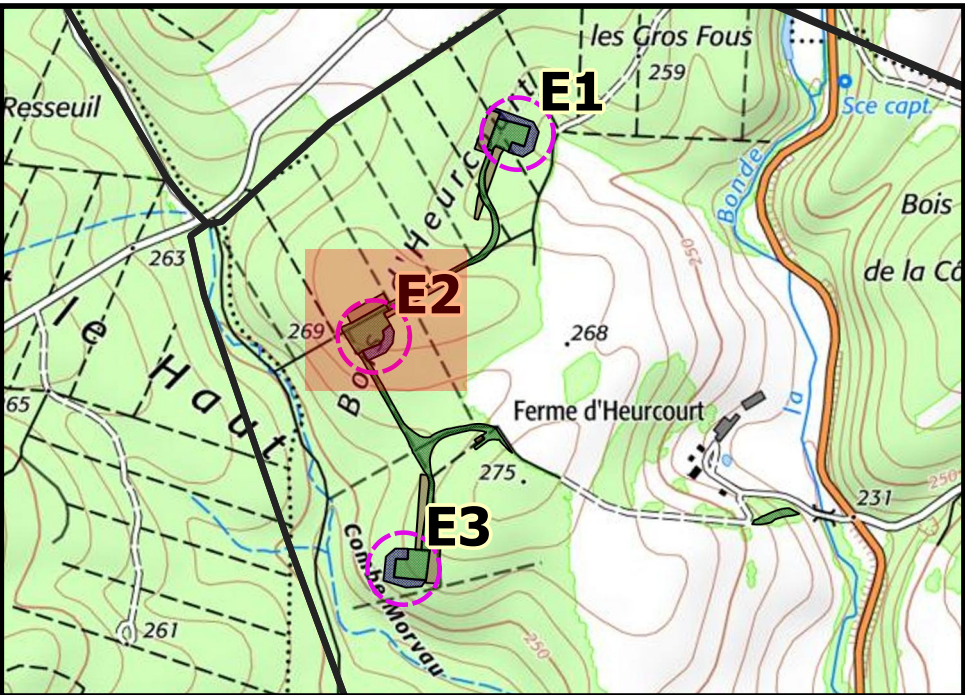

Plan de défrichement

Abords rapprochés de l'éolienne E3




Commune de Francourt (70)

MAÎTRE D'OEUVRE
Ferme éolienne du Blesonnier

2 rue du Libre Echange CS 95 893
31506 TOULOUSE CEDEX

-  Limites parcellaires
-  Défrichement
-  Déboisement temporaire
-  Déboisement temporaire avec dessouchage
-  Survol des pales

Echelle : 1:1000

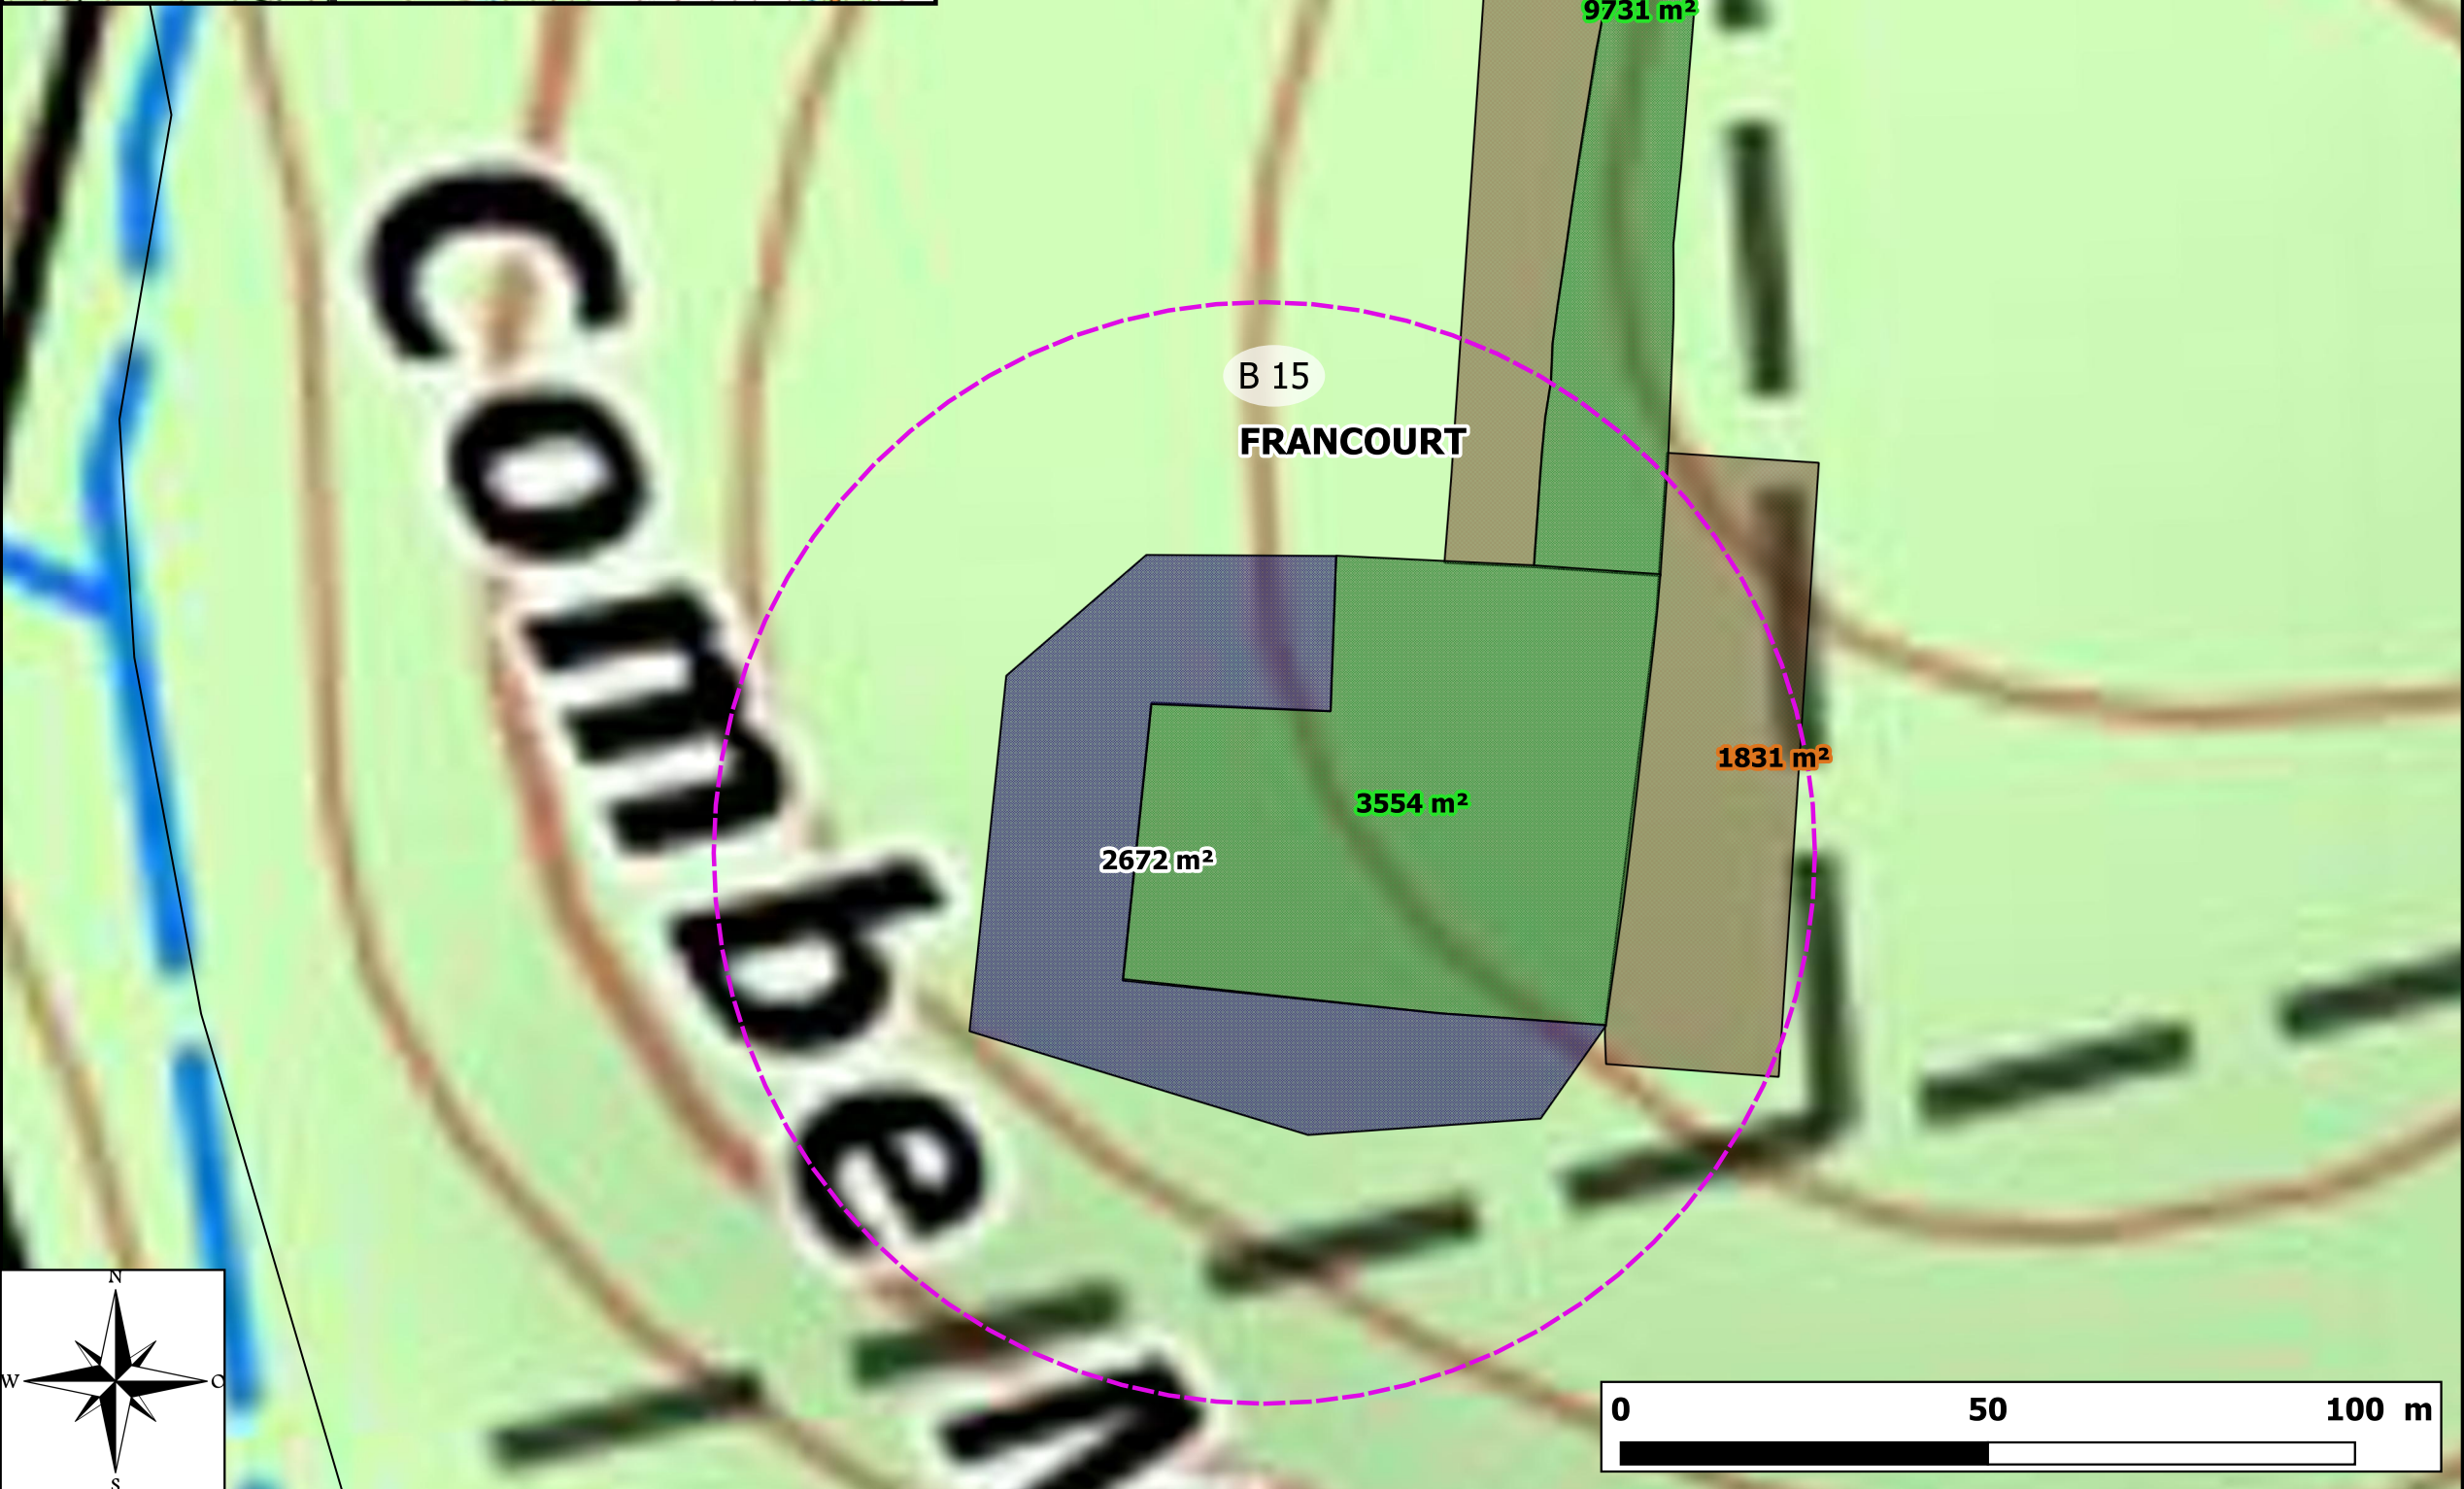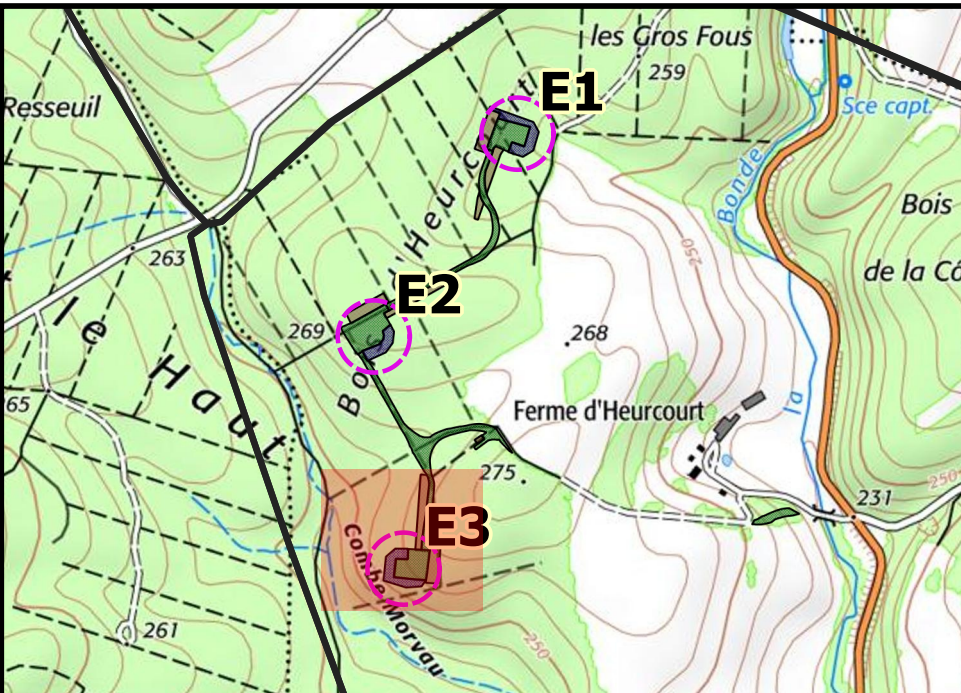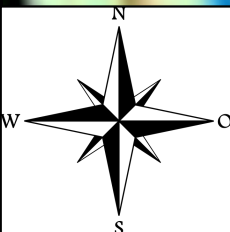

Plan de défrichement

Abords rapprochés de l'éolienne E4


Communes de Roche-et-Raucourt et Volon (70)

MAÎTRE D'OEUVRE
Ferme éolienne du Blesonnier

2 rue du Libre Echange CS 95 893
31506 TOULOUSE CEDEX

- Limites communales
- Limites parcellaires
- Défrichement permanent
- Déboisement temporaire avec dessouchage
- Survol des pales

Echelle : 1:1 000

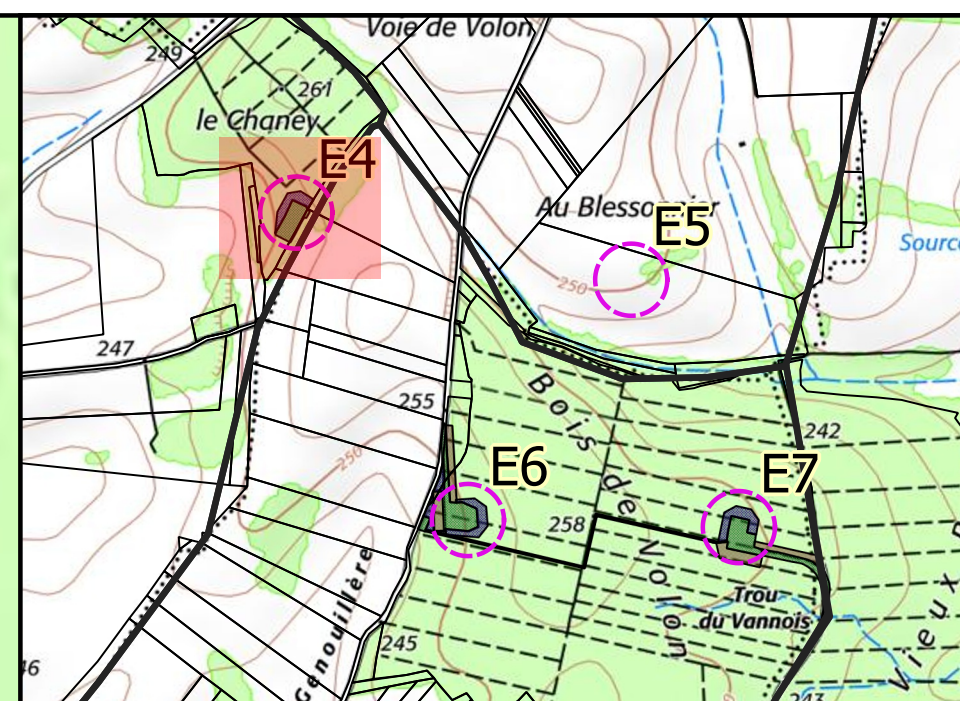

Plan de défrichement

Abords rapprochés de l'éolienne E6




Commune de Volon (70)

MAÎTRE D'OEUVRE
Ferme éolienne du Blesonnier

2 rue du Libre Echange CS 95 893
31506 TOULOUSE CEDEX

-  Limites communales
-  Limites parcellaires
-  Défrichement
-  Déboisement temporaire
-  Déboisement temporaire avec dessouchage
-  Survol des pales

Echelle : 1:1 000

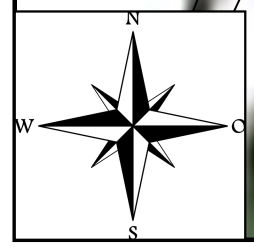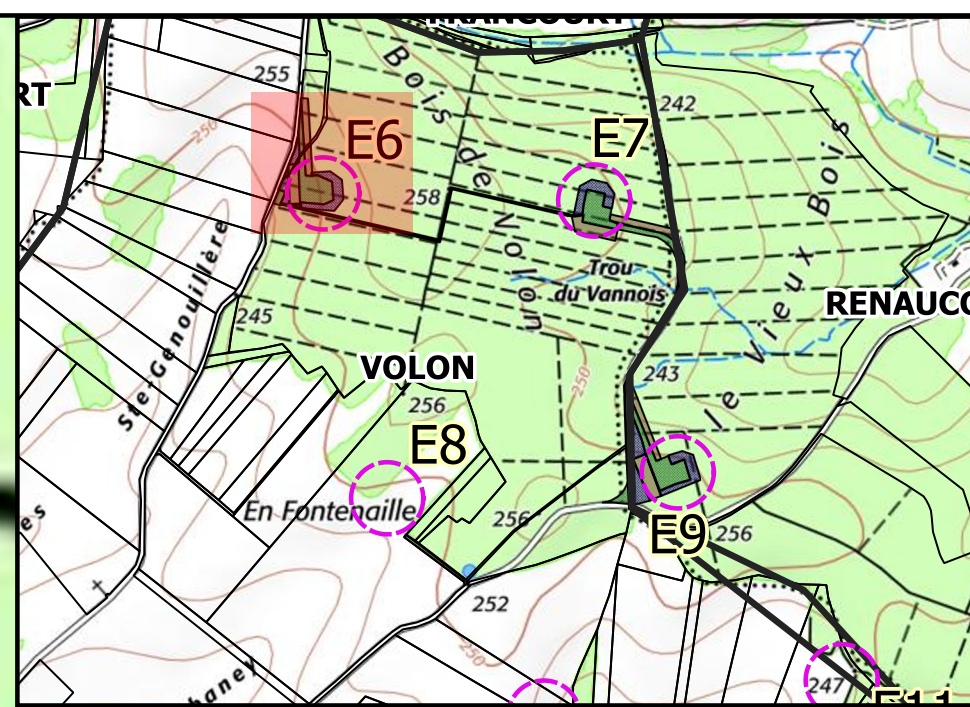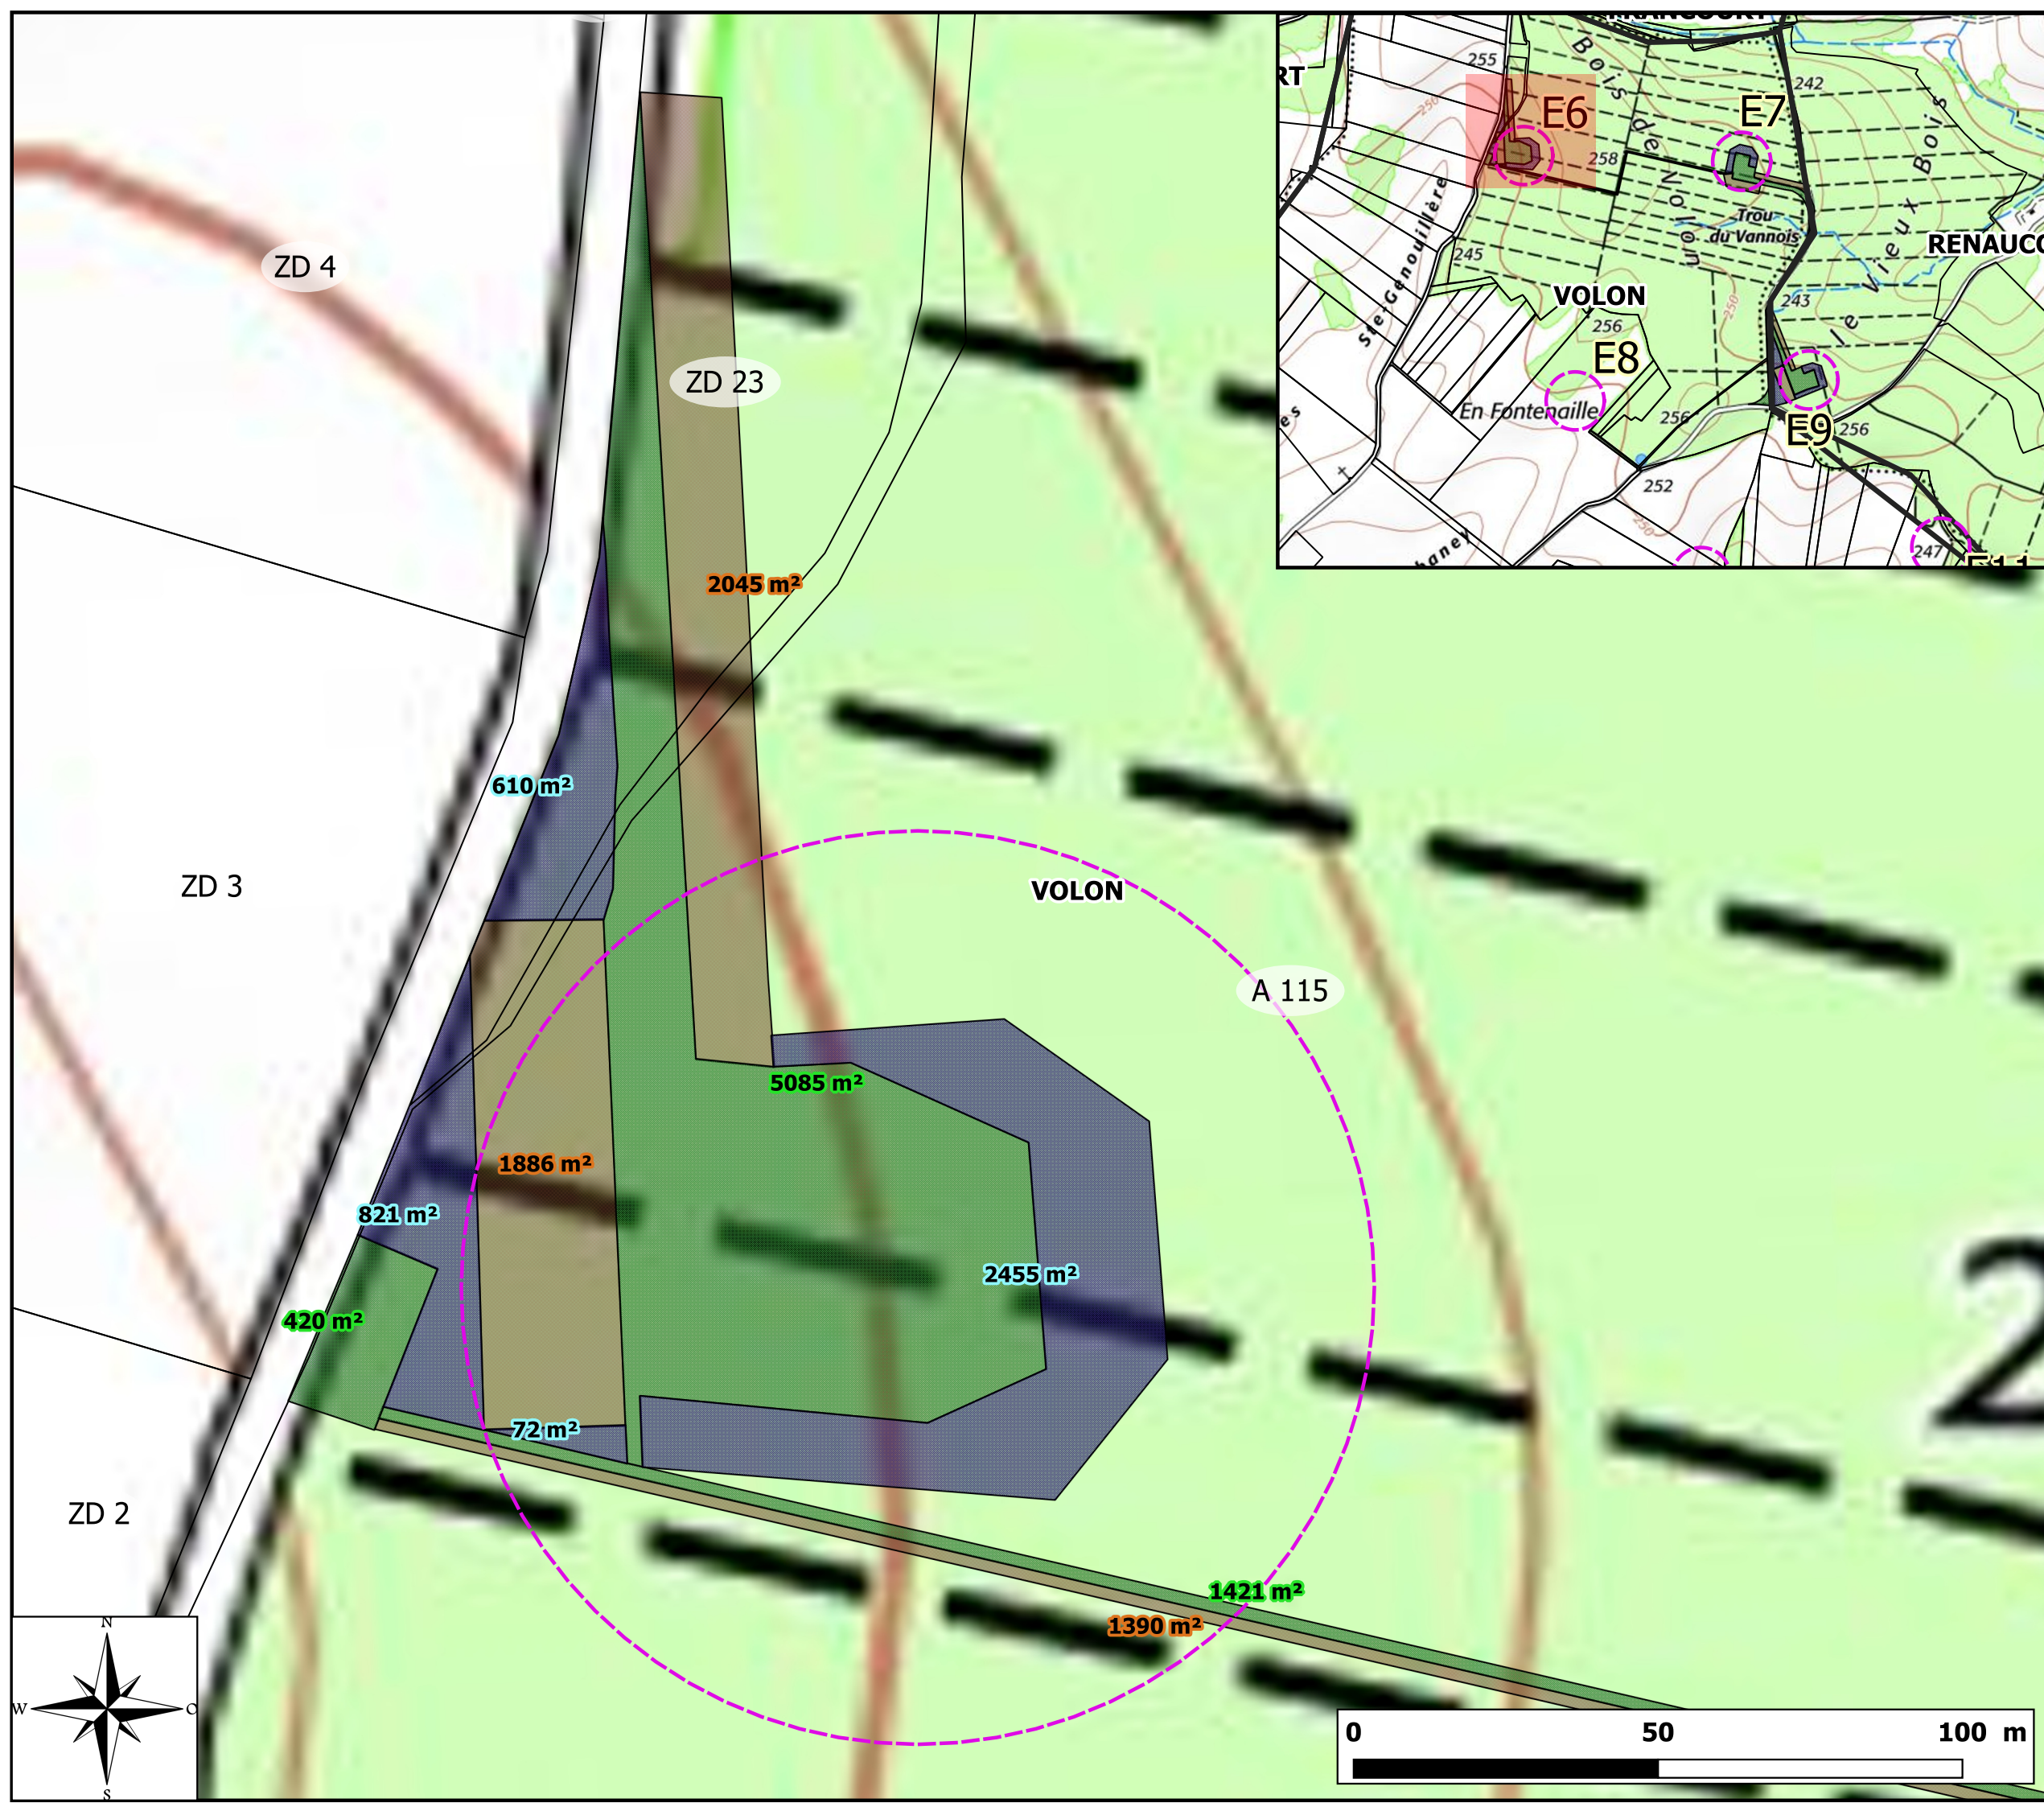

Plan de
défrichement

Abords rapprochés de
l'éolienne E7





Communes de Renaucourt et
Volon (70)

MAÎTRE D'OEUVRE
Ferme éolienne du Blessonnier

2 rue du Libre Echange CS 95 893
31506 TOULOUSE CEDEX

- Limites communales
- Limites parcellaires
- Défrichement
- Déboisement temporaire
- Déboisement temporaire avec dessouchage
- Survol des pales

Echelle : 1:1 000

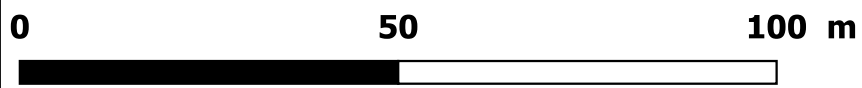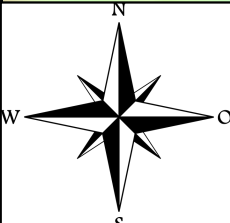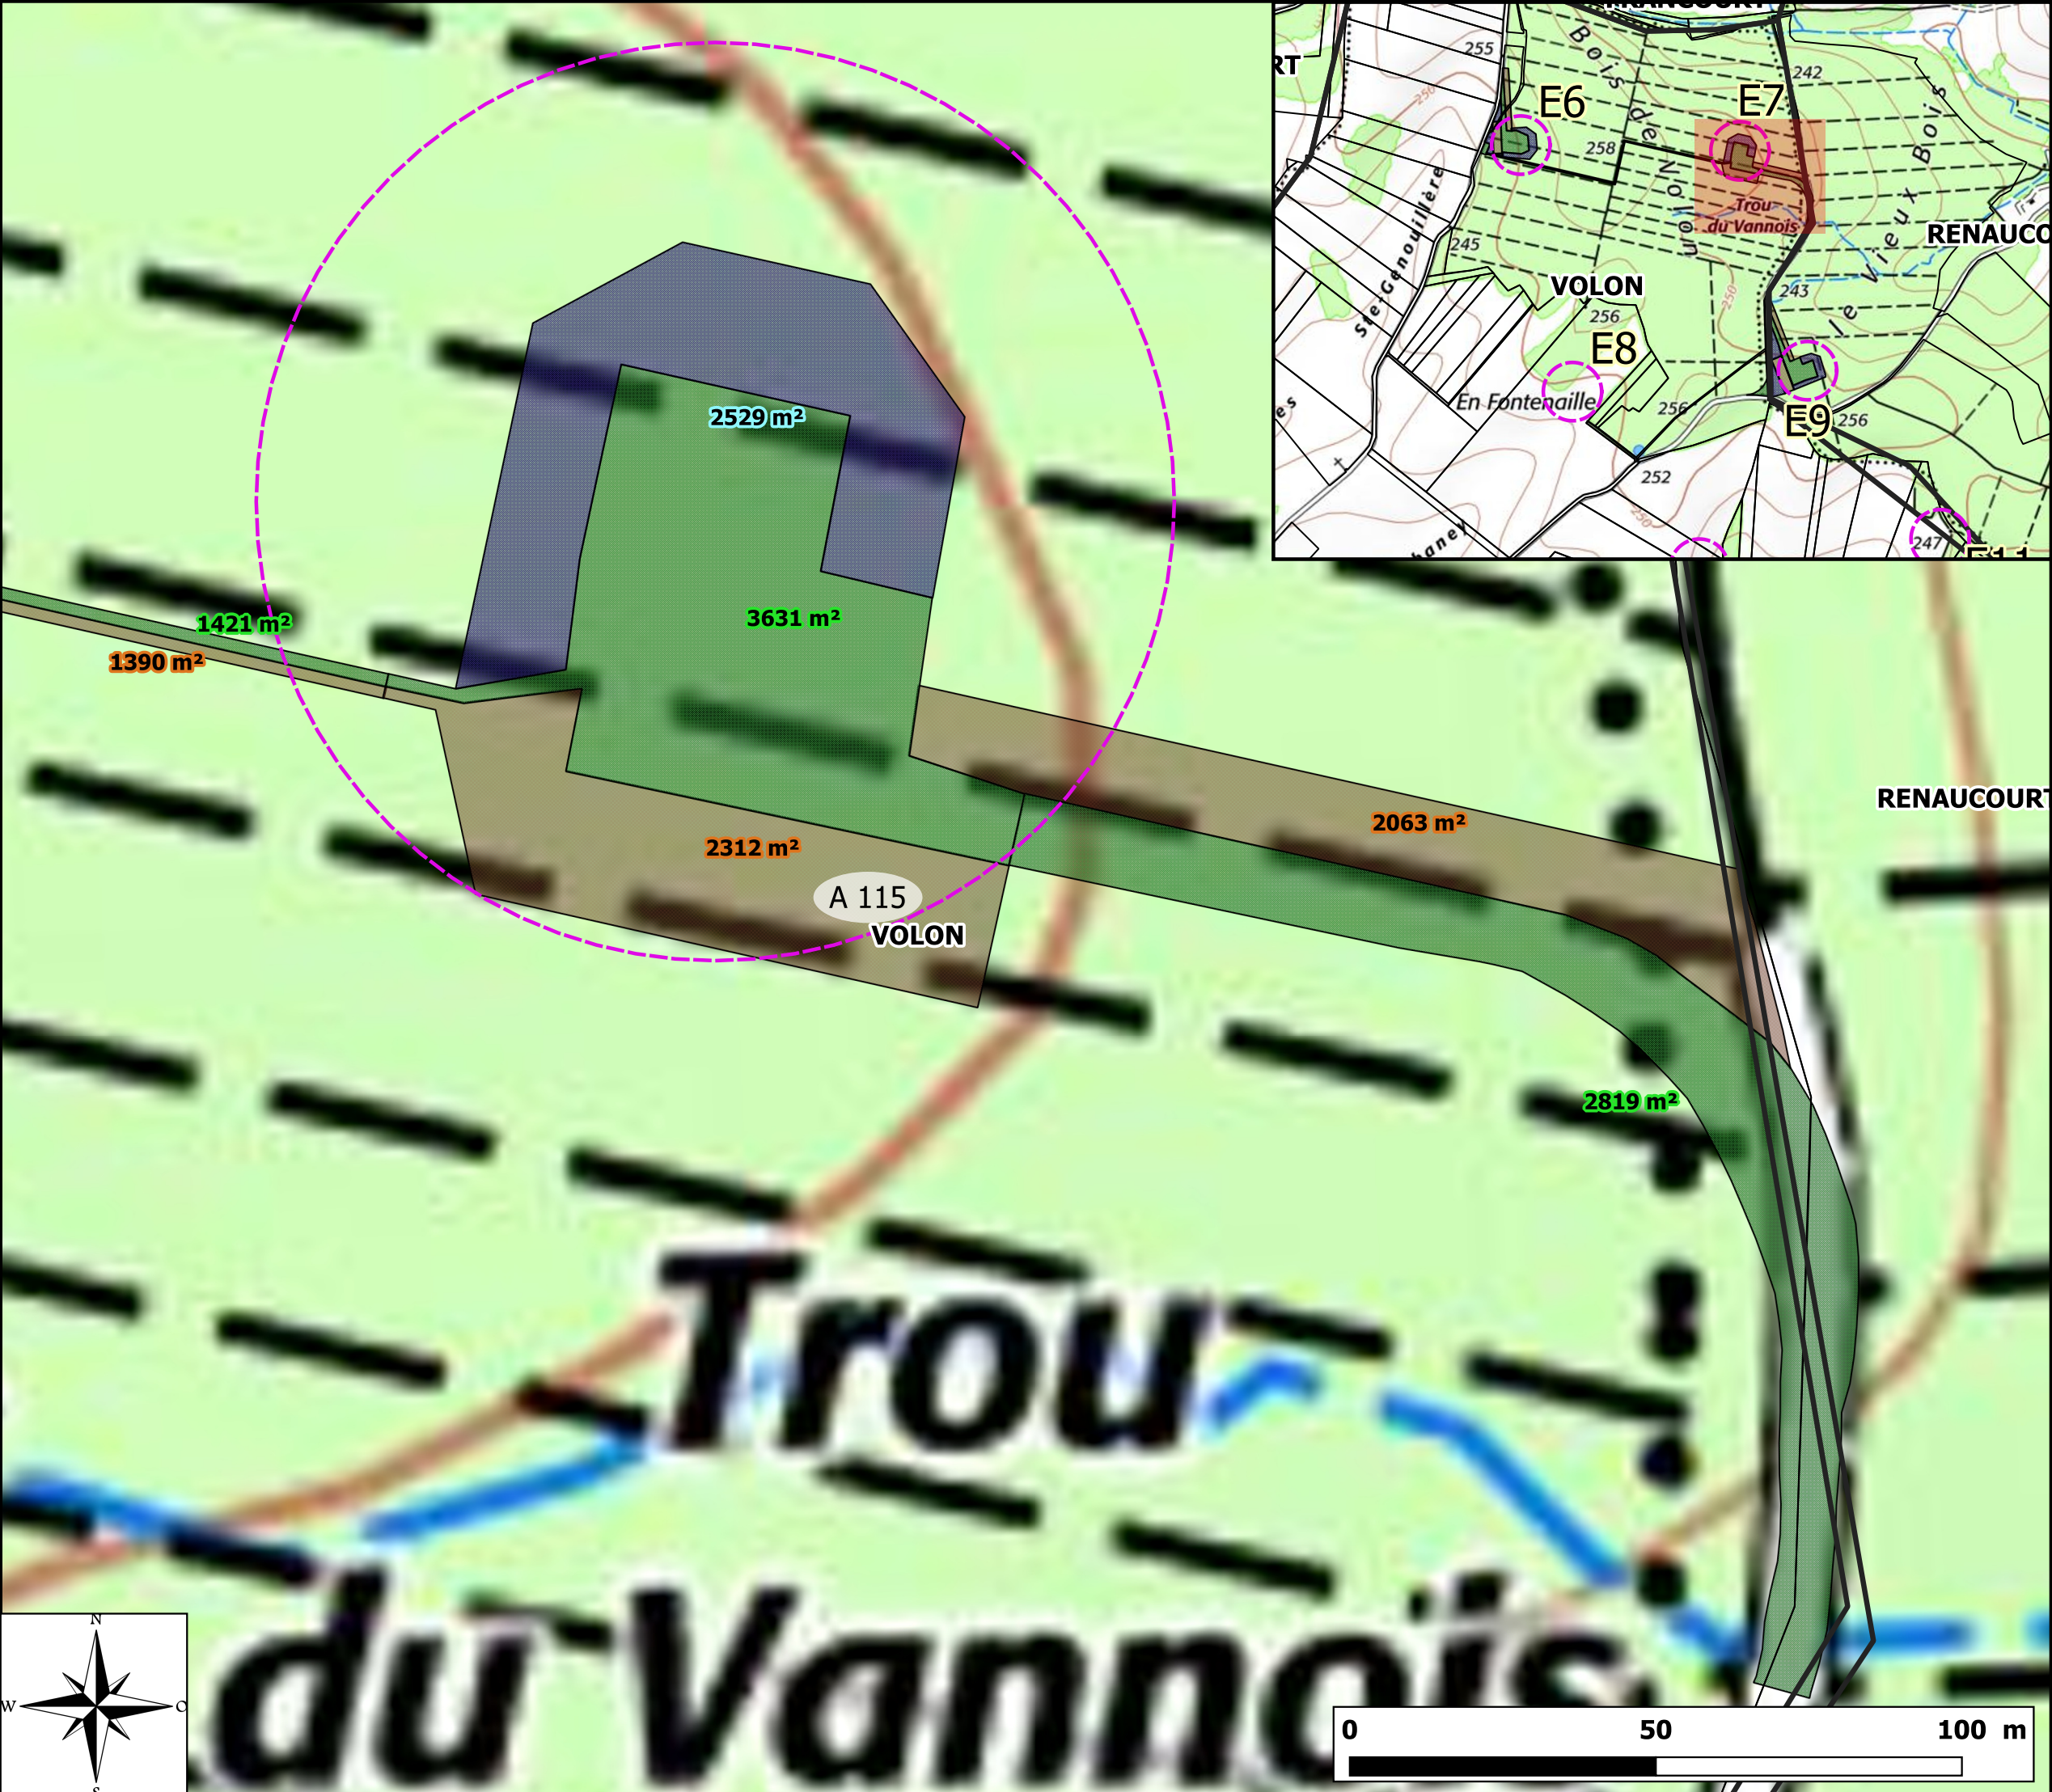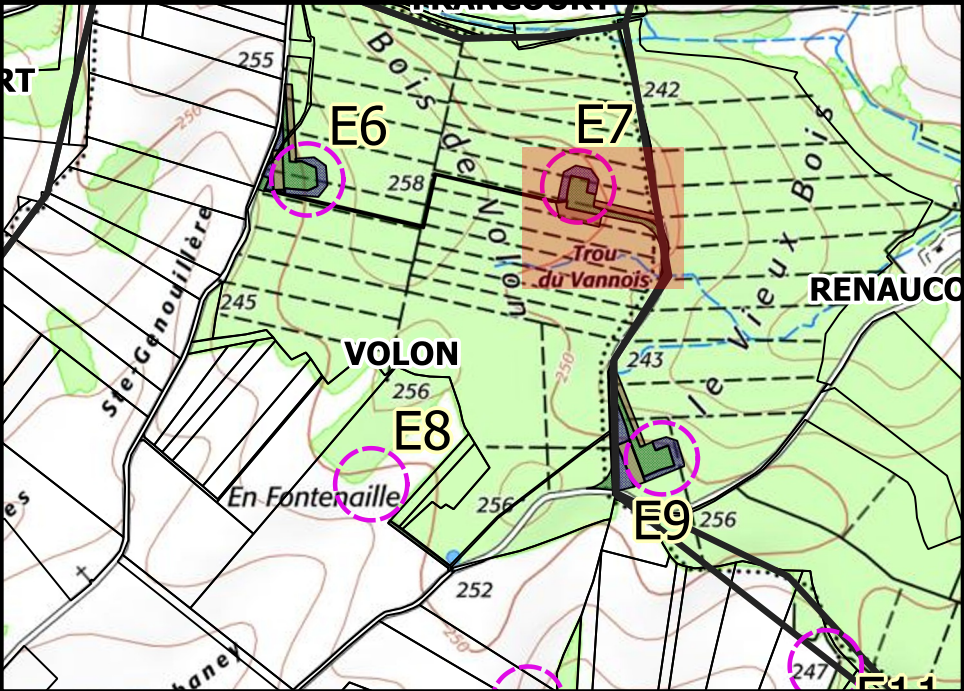

Plan de défrichement

Abords rapprochés de l'éolienne E9

Communes de Renaucourt et Volon (70)

MAÎTRE D'OEUVRE
Ferme éolienne du Blessonnier

2 rue du Libre Echange CS 95 893
31506 TOULOUSE CEDEX

- Limites communales
- Limites parcellaires
- Défrichement
- Déboisement temporaire
- Déboisement temporaire avec dessouchage
- Survol des pales

Echelle : 1:1 000

