


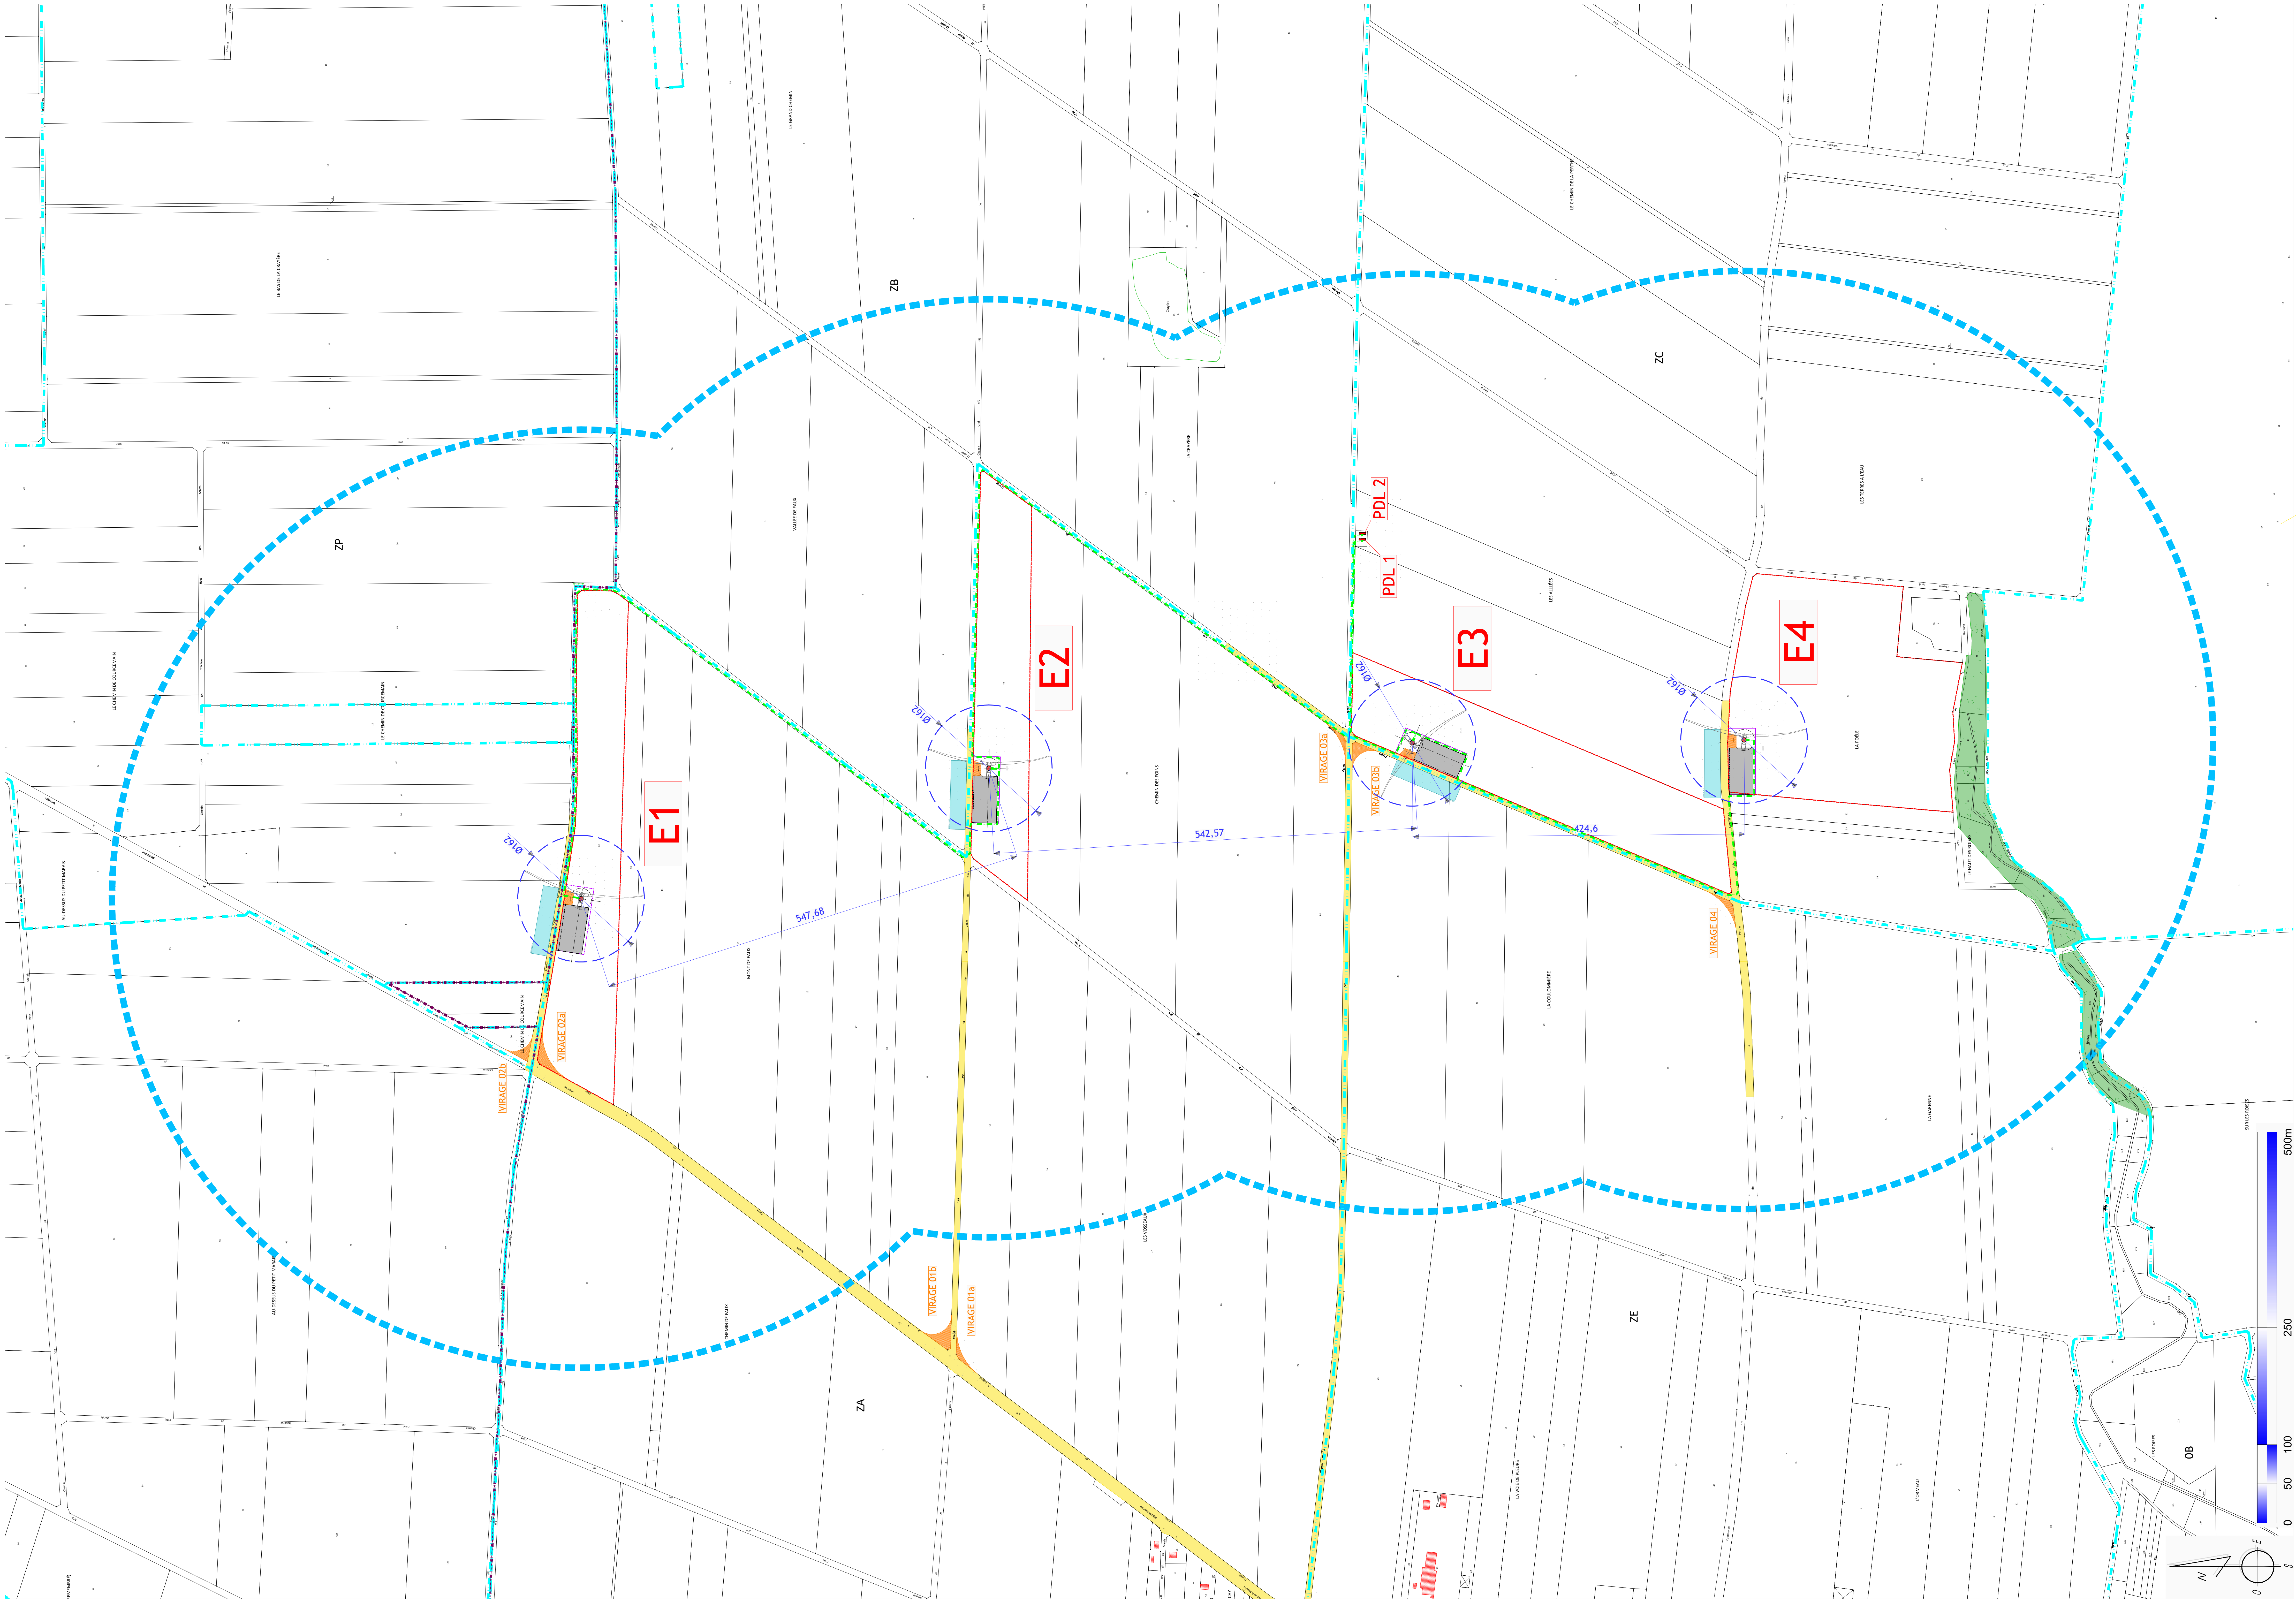

LEGENDE :

- Rayon de 600 m autour des éoliennes (1/10ème du rayon d'affichage de 6 km)
- Limites de Communes
- Limites de Sections
- Zones boisées
- Limites de propriété (Parcelles concernées)
- Position et emprise du rotor de l'éolienne (Ø 162 m)
- Positions Postes de Livraison (PL1/PL2/PL3)
- Câblage électrique enterré (Liaisons inter-éoliennes)
- Chemin à élargir et/ou à renforcer
- Aire de grutage
- Zone de giration provisoire (plate-forme et accès)
- Bâtiments durs (ex : habitations, commerces, etc ...)
- Bâtiments légers (ex : hangars, garages, etc ...)

PROJET EOLIEN DE LA CRAYERE

Communes de COURCEMAIN et FAUX-FRESNAY

Maitre d'Ouvrage

ELICIO FRANCE
BOULEVARD RICHARD LENOIR 30
75017 PARIS
www.elicio.fr

Ce document est la propriété de la société ELICIO SAS et ne peut être reproduit sans son autorisation préalable.

Abords des Installations
Eoliennes E1/E2/E3/E4

Echelle : 1/2 500"

Première diffusion : 05/04/2023

Annx.

02

2023 02 ELICIO LA CRAYERE-210230405.dwg

BUREAU D'ETUDES

ARTICA SAS
Zone Industrielle de Courcemain - Bâtiment 14
51100 FAUX-FRESNAY
SPRINT/MAINTIEN
Tel : 03 83 14 84 88

asteca