Date d'actualisation : 26/05/2025
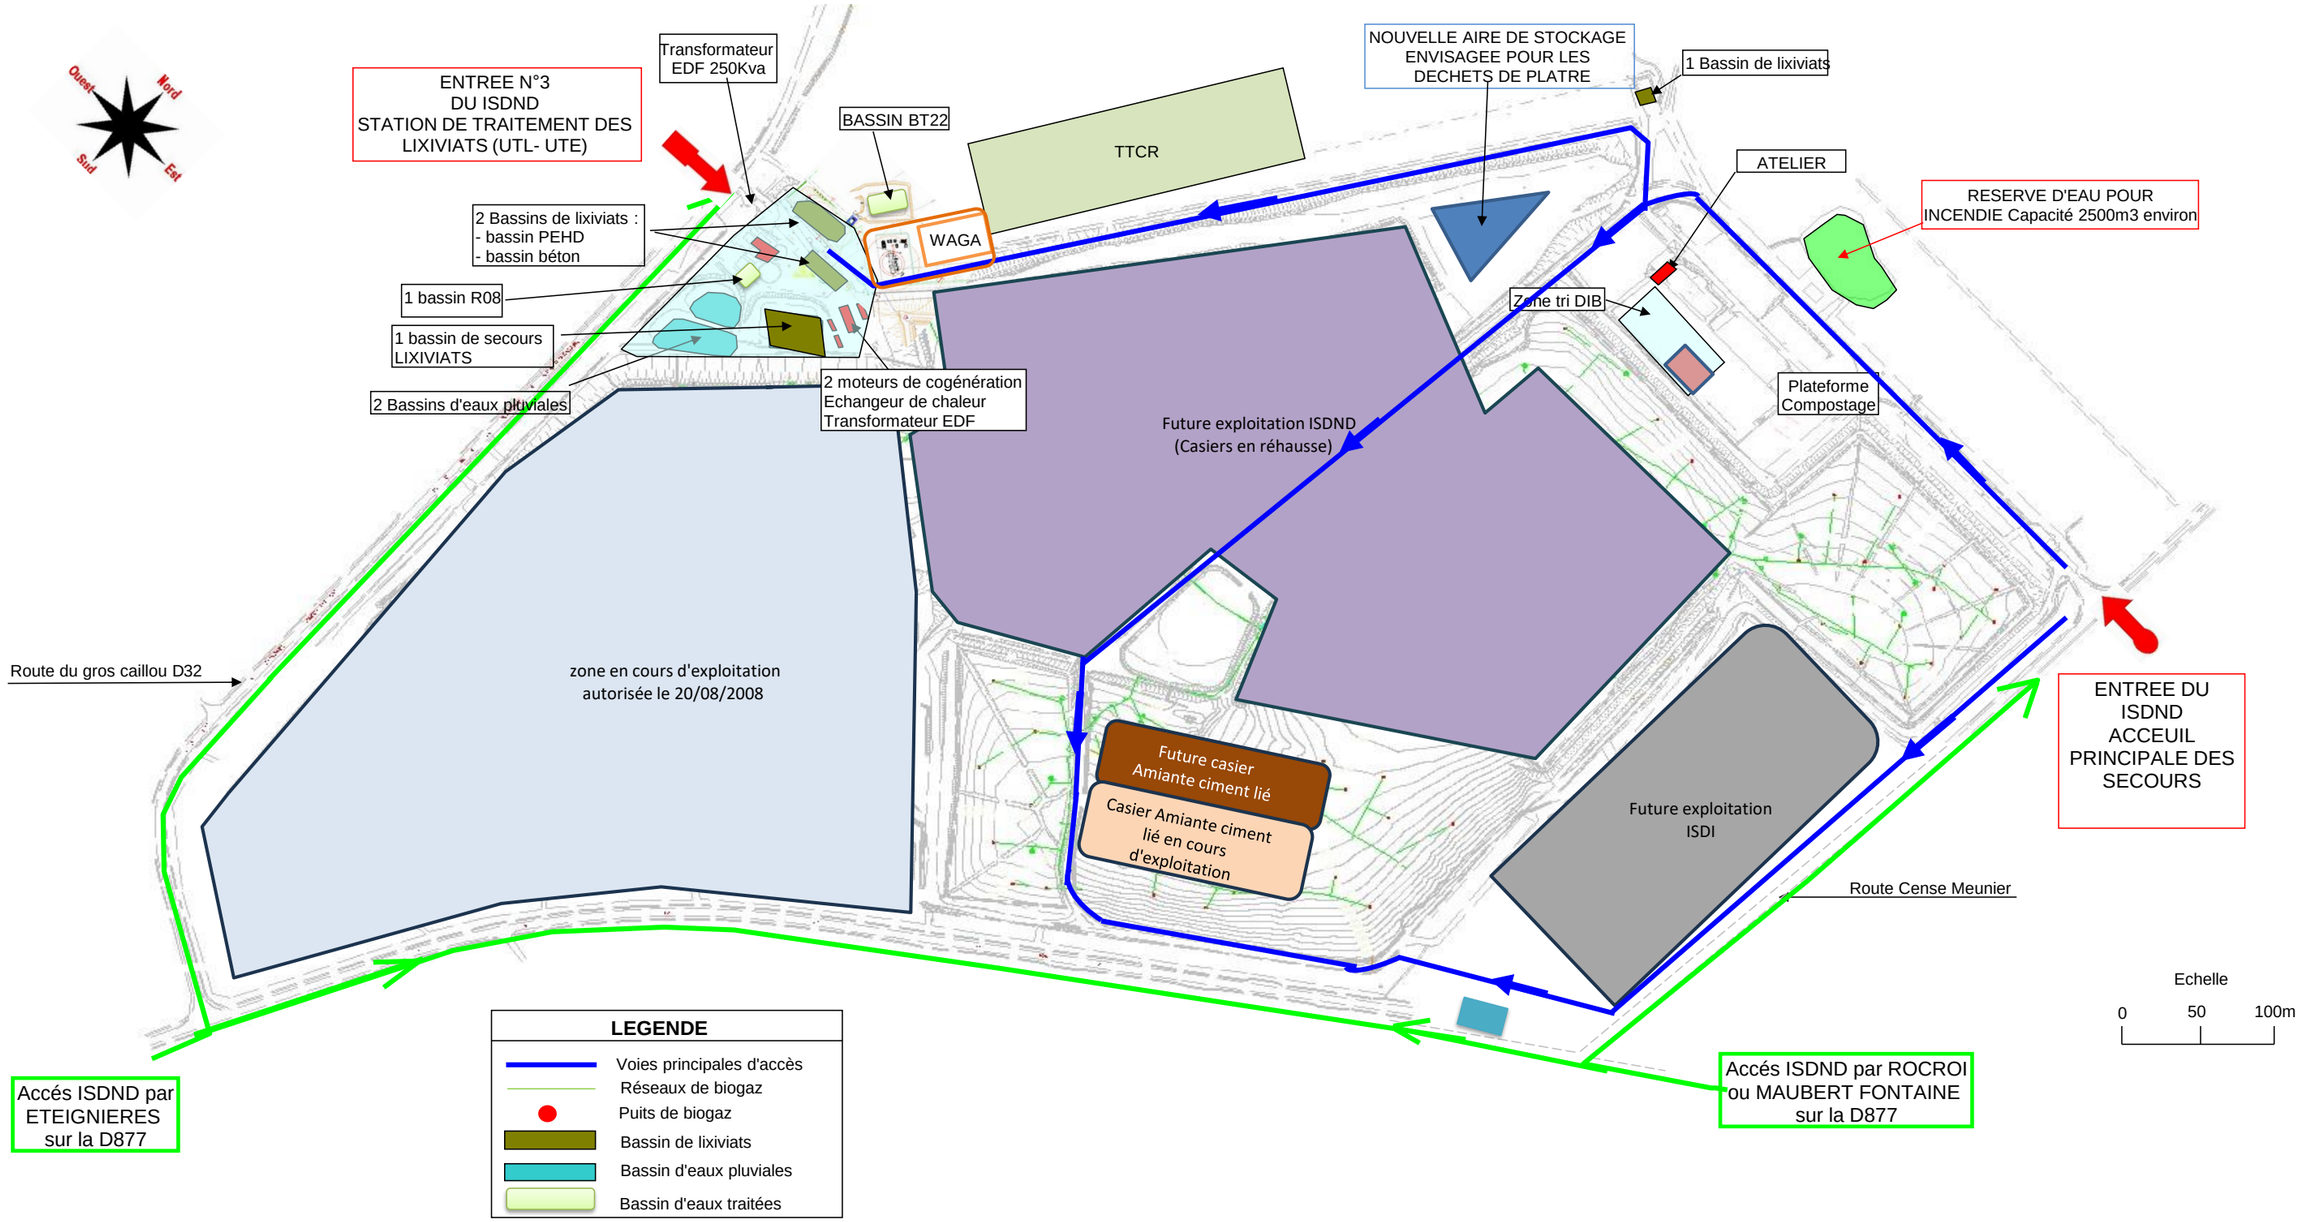
INSTALLATION DE STOCKAGE DE DECHETS NON DANGEREUX D'ETEIGNIERES
PLAN DE SITUATION DES DIFFERENTES ACTIVITES ACTUELLES ET PROJETEES