



ARCAVI

Eteignières (08)

**Dossier de demande d'autorisation
d'exploitation l'extension d'une
installation de stockage de déchets
non dangereux
PJ02 : Eléments graphiques**

Rapport

Réf : NO1400078/ 1103962-03

JDB / AC / AC

05/1



GINGER BURGEAP Région Nord-Ouest (Arras) • 5, chemin des Filatiers
62223 Sainte-Catherine

Tél : 03.21.24.38.00 • burgeap.arras@groupeginger.com

ARCAVI

Eteignières (08)

Dossier de demande d'autorisation d'exploitation l'extension d'une installation de stockage
de déchets non dangereux
PJ02 : Eléments graphiques

Ce rapport a été rédigé avec la collaboration de :

Objet de l'indice	Date	Indice	Rédaction Nom / signature	Vérification Nom / signature	Validation Nom / signature
Rapport	17/09/2024	01	J. DE BEAUPUIS 	A. CHEREL	A. CHEREL
Reprises	20/11/2024	02			
Reprises	05/12/2024	03			

Numéro de projet / de rapport :	Réf : NO1400078/ 1103962-03
Num. du site d'intervention (GMP) :	A46832
Domaine technique :	14_5

SOMMAIRE

Figure 1 : Etat initial


Figure 2 : Plan de reprofilage (déblais – remblais)

Figure 3 : Plan d'exploitation

Figure 4 : Plan de réhabilitation

Figure 5 : Plan de gestion des biogaz

Figure 1 : Etat initial

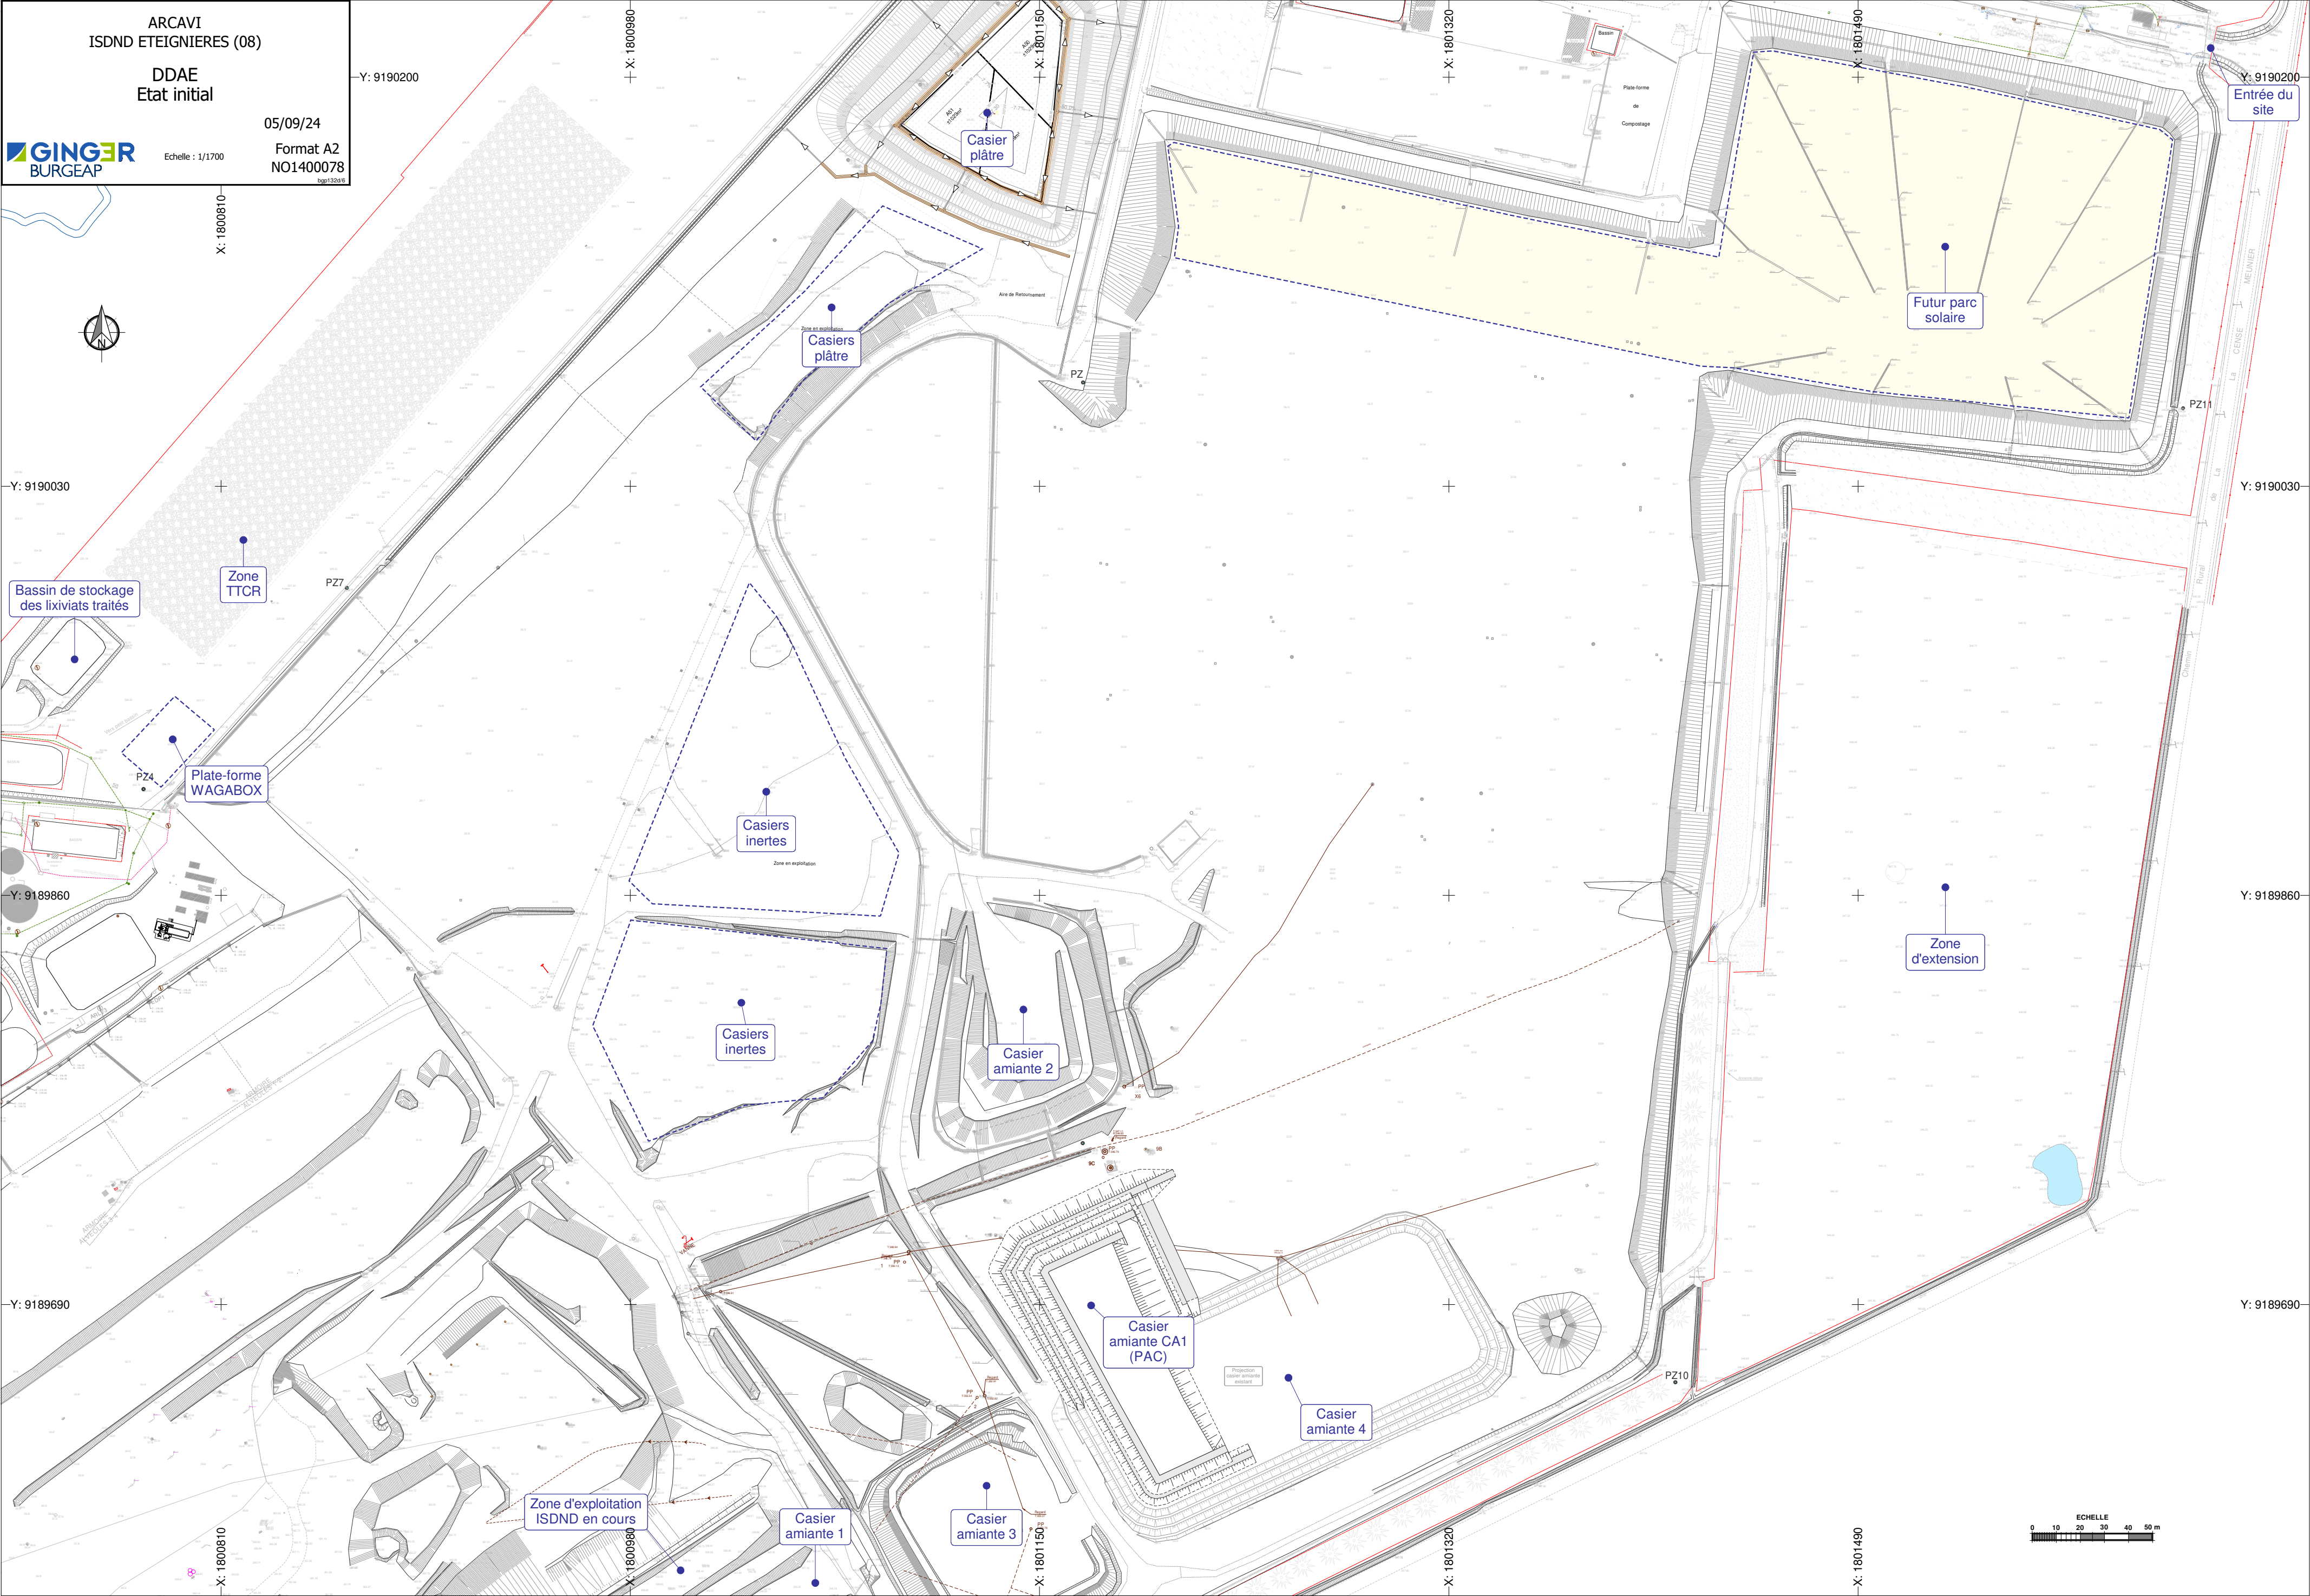

ARCAVI
ISDND ETEIGNIERES (08)

DDAE
Etat initial

05/09/24

Format A2
NO1400078

ECHILLE : 1/1700

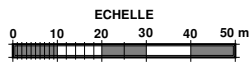


Figure 2 : Plan de reprofilage (déblais – remblais)



ARCAVI
ISDND ETEIGNIERES (08)

DDAE - Arase des zones d'exploitations
Plan de reprofilage (déblais-remblais)


05/09/24

Echelle : 1/1700

Format A2
NO1400078

Légende	
	Remblais 1.00 - 1.54
	Remblais 0.00 - 1.00
	Déblais 0.00 - 1.00
	Déblais 1.00 - 2.00
	Déblais 2.00 - 3.00
	Déblais 3.00 - 4.00
	Déblais 4.00 - 5.00
	Déblais 5.00 - 6.00
	Déblais 6.00 - 7.00
	Déblais 7.00 - 7.23

Figure 3 : Plan d'exploitation

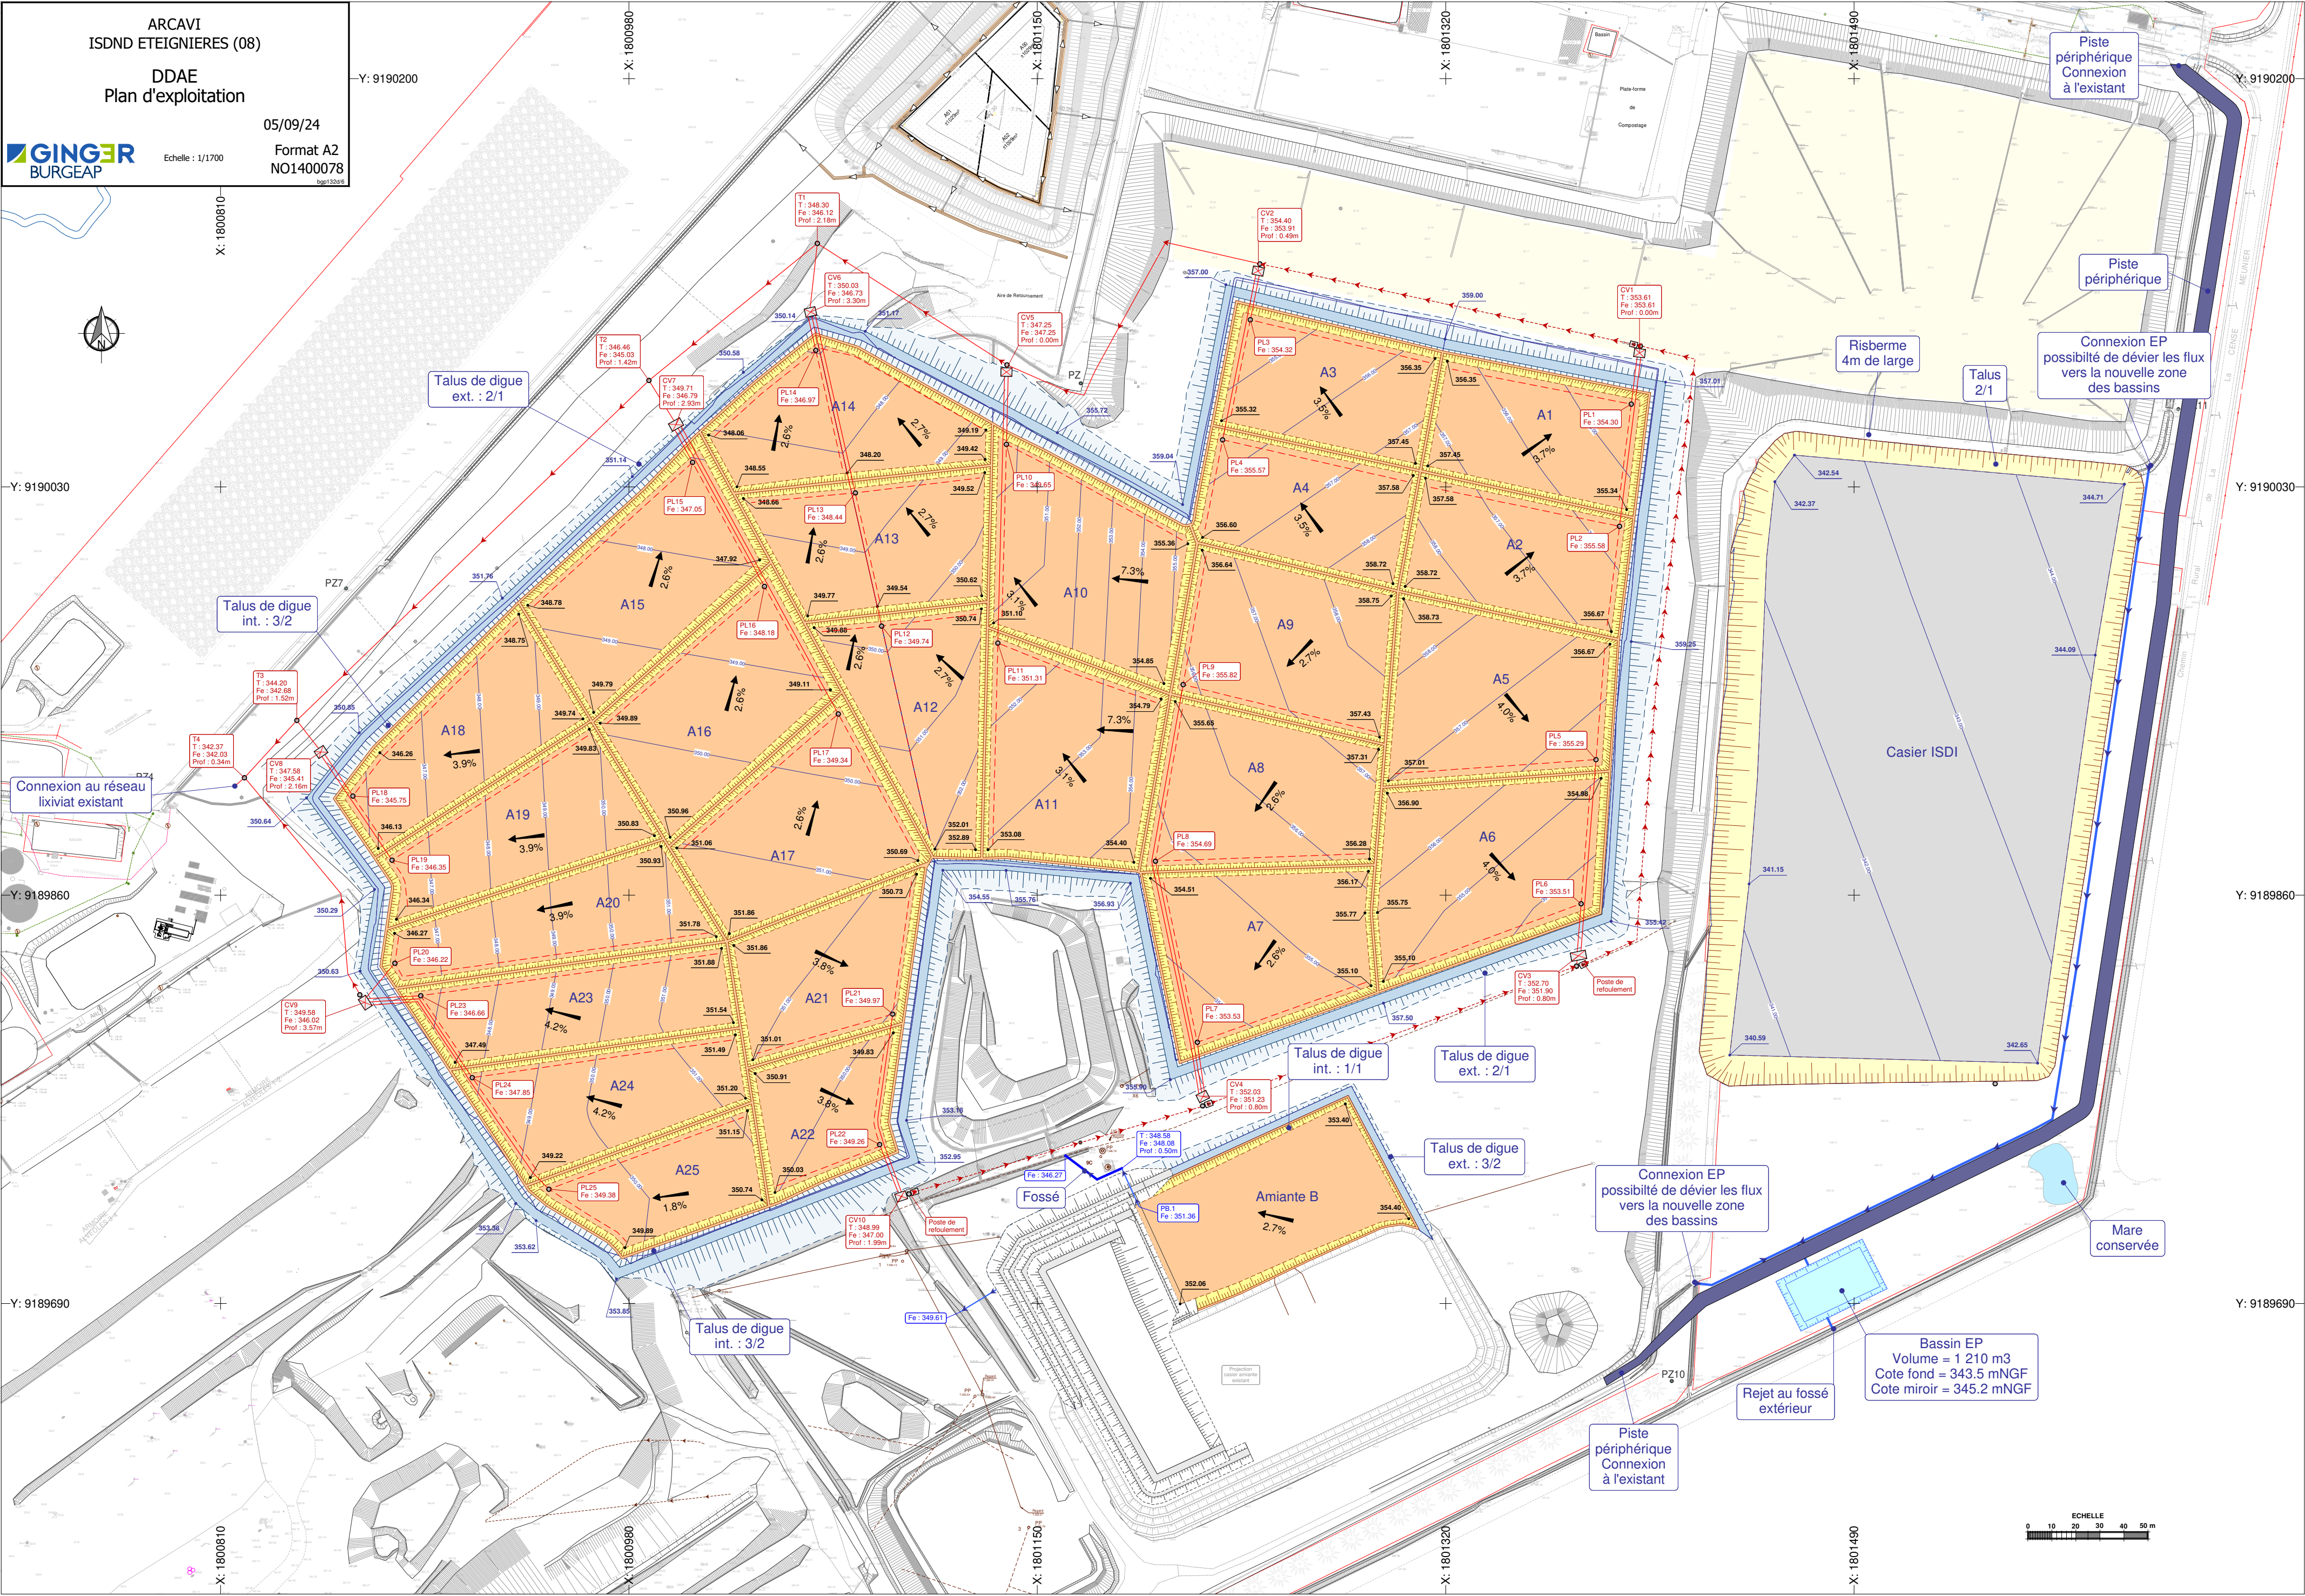

Connexion au réseau
lixiviât existant

Talus de digue
int. : 3/2

Talus de digue
ext. : 2/1

Talus de digue
int. : 3/2

Fossé

Talus de digue
int. : 1/1

Talus de digue
ext. : 2/1

Talus de digue
ext. : 3/2

Connexion EP
possibilité de dévier les flux
vers la nouvelle zone
des bassins

Rejet au fossé
extérieur

Bassin EP
Volume = 1 210 m3
Cote fond = 343.5 mNGF
Cote miroir = 345.2 mNGF

ECHELLE
0 10 20 30 40 50 m

Connexion EP
possibilité de dévier les flux
vers la nouvelle zone
des bassins

Talus
2/1

Risberge
4m de large


Piste
périphérique

Piste
périphérique
Connexion
à l'existant

Mare
conservée

Bassin EP
Volume = 1 210 m3
Cote fond = 343.5 mNGF
Cote miroir = 345.2 mNGF

Figure 4 : Plan de réhabilitation

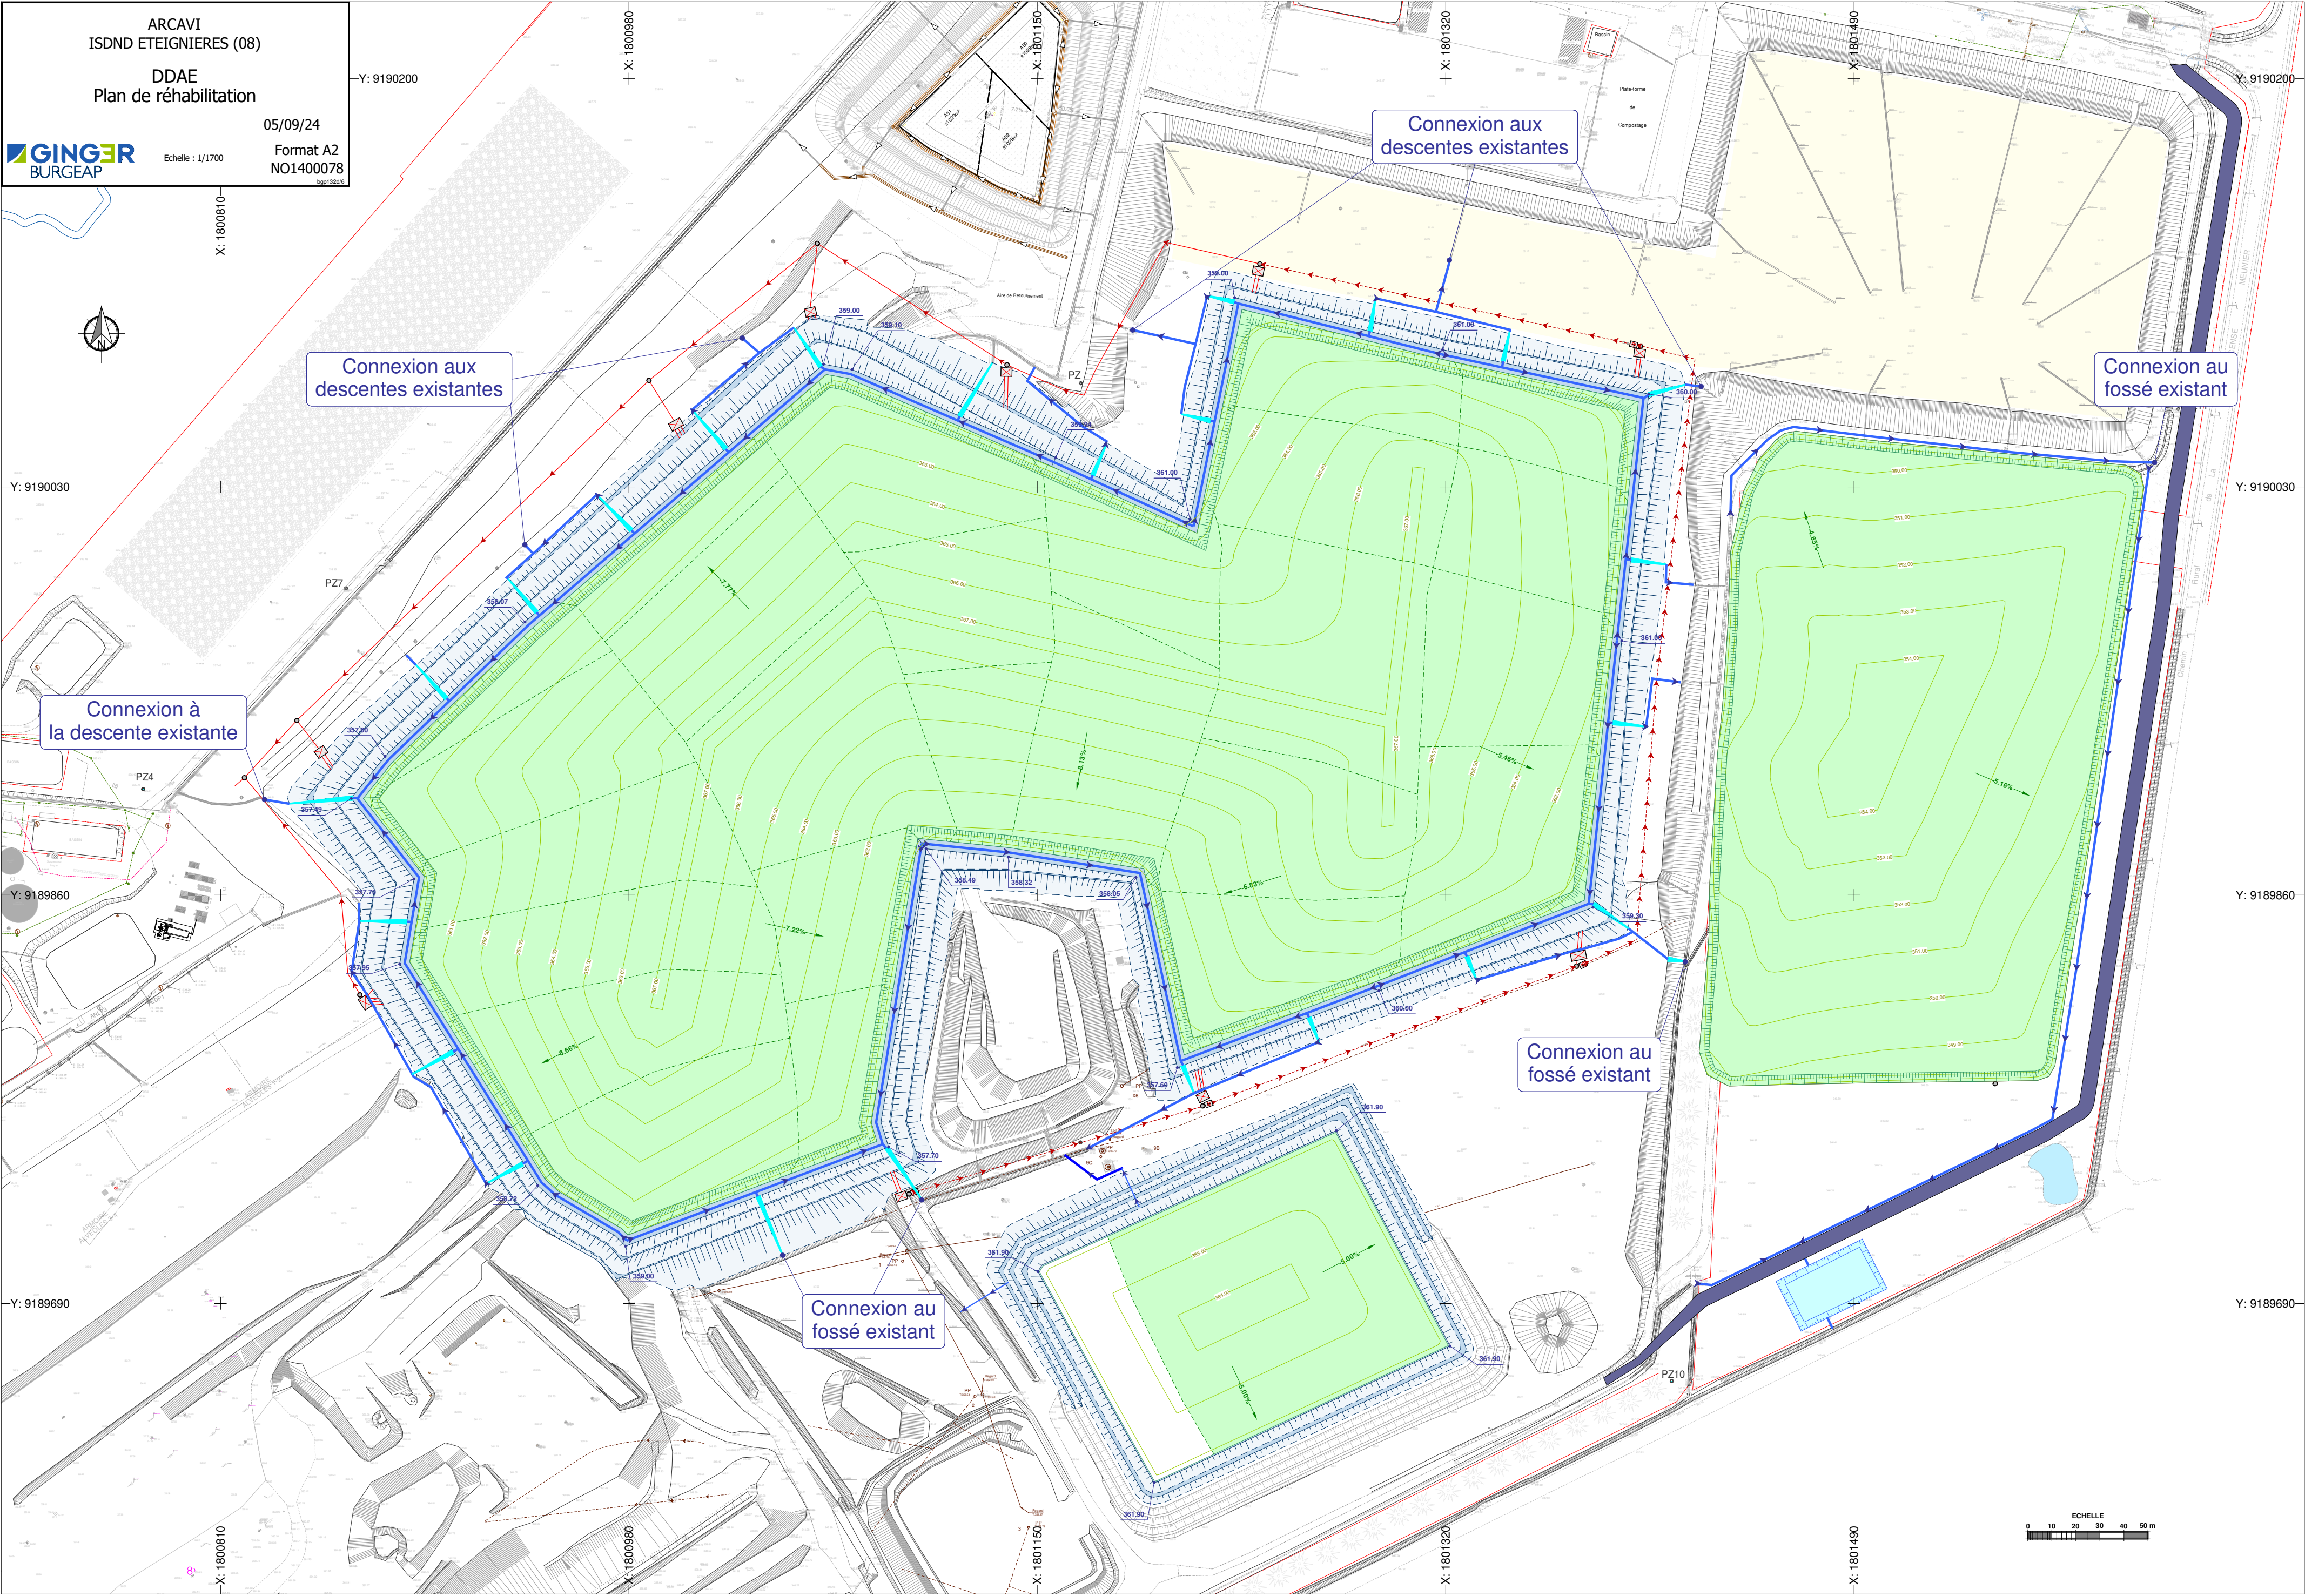

ARCAVI
ISDND ETEIGNIERES (08)
DDAE
Plan de réhabilitation

05/09/24
Format A2
NO1400078

Echelle : 1/1700


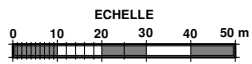


Figure 5 : Plan de gestion des biogaz

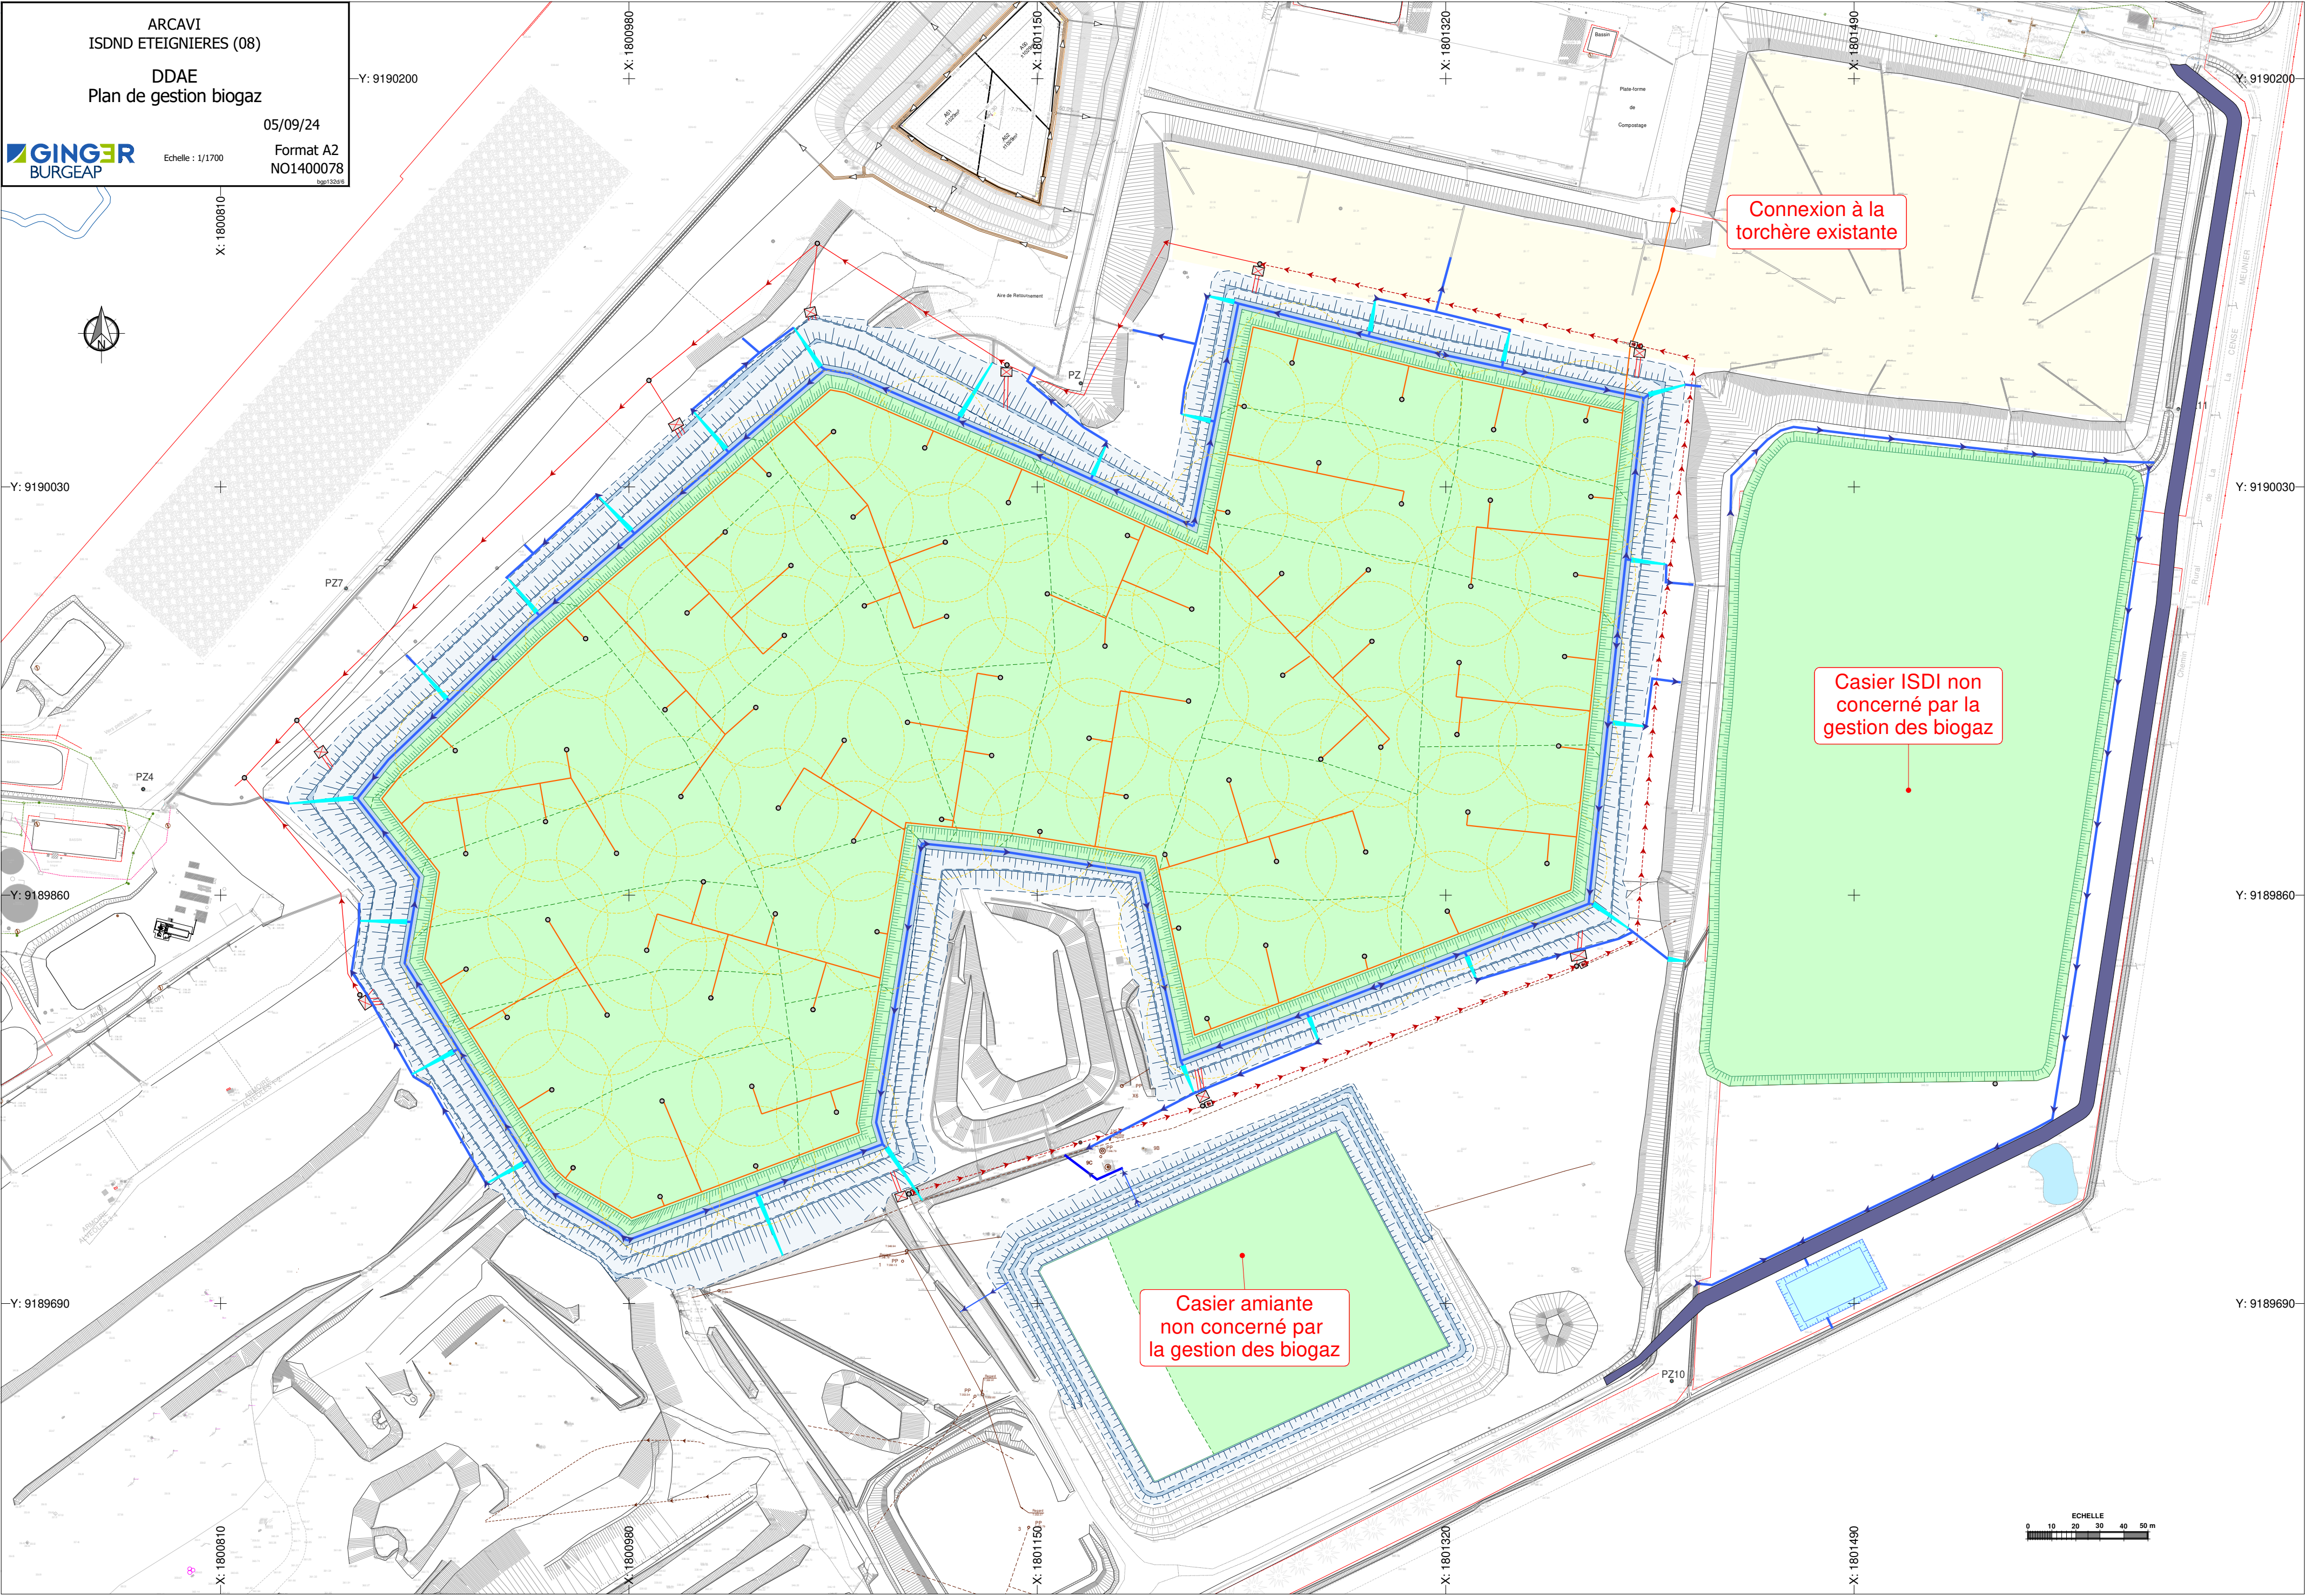

ARCAVI
ISDND ETEIGNIERES (08)

DDAE
Plan de gestion biogaz

05/09/24

Format A2
NO1400078

Echelle : 1/1700

GINGER
BURGEAP

