


9. CARTES ET ELEMENTS GRAPHIQUES

PROJET ÉOLIEN DU CHAMP BLANC (36)

COMMUNES DE SAINT-GEORGES-SUR-ARNON ET D'ISSOUDUN

MAI 2025

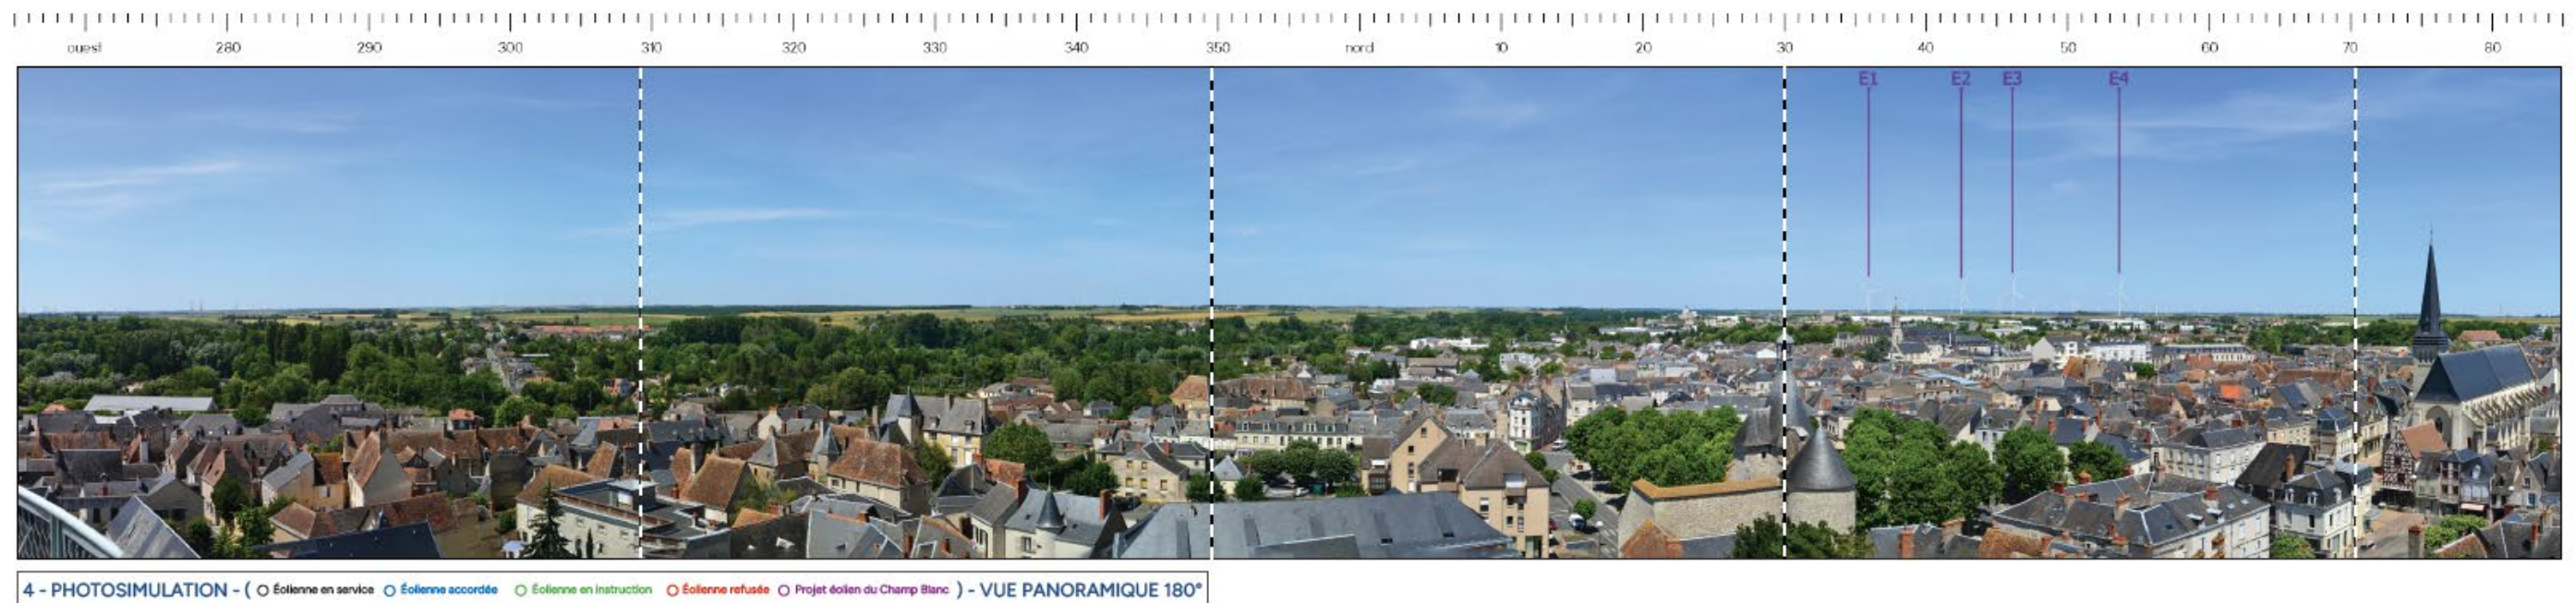

PE DU CHAMP BLANC
188 RUE MAURICE BEJART – CS 57392 - 34184 MONTPELLIER CEDEX 4 – FRANCE
TEL. 04 67 40 74 00 - www.groupevaleco.com
SAS AU CAPITAL DE 600€- RCS MONTPELLIER 985 086 982 - SIRET N° 985 086 9820 0016




DOSSIER DE DEMANDE D'AUTORISATION ENVIRONNEMENTALE DU PARC EOLIEN DU CHAMP BLANC

PLAN DE LOCALISATION AU 1/50000

COMMUNES DE SAINT-GEORGES-SUR-ARNON ET D'ISSOUDUN (36)

DEMANDEUR : PE DU CHAMP BLANC

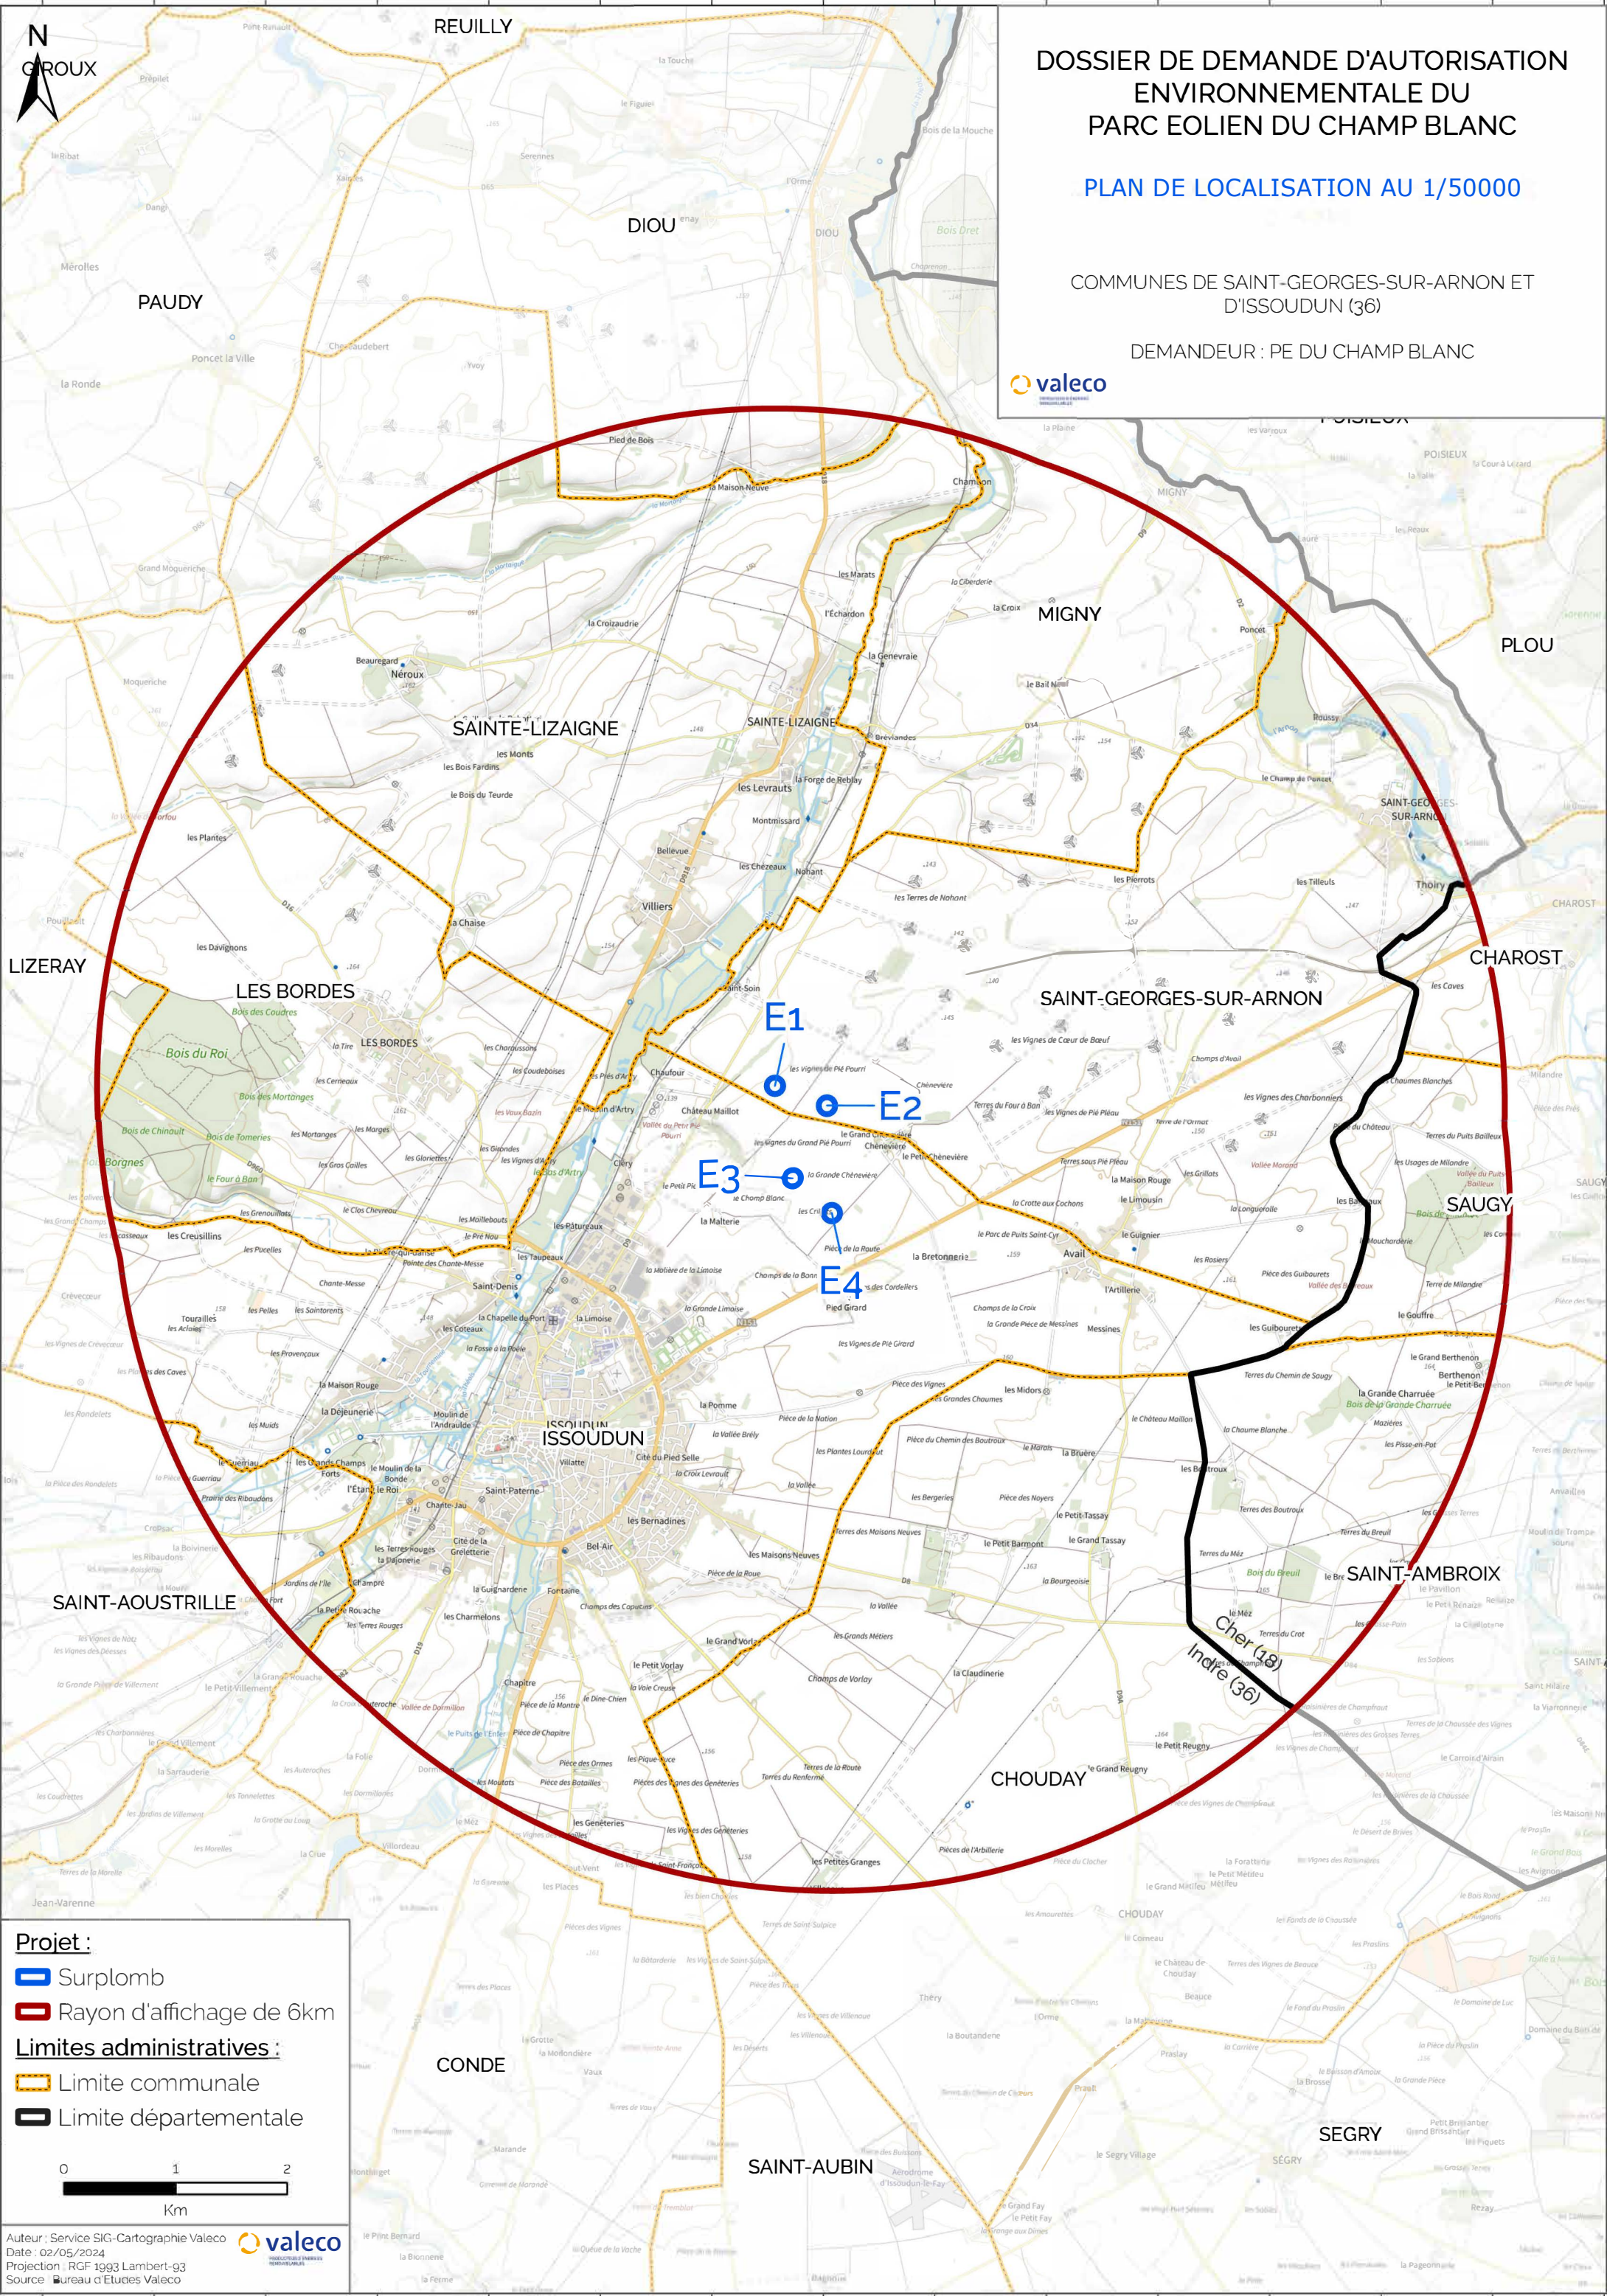

Projet :

-  Surplomb
-  Rayon d'affichage de 6km

Limites administratives :

-  Limite communale
-  Limite départementale



0 1 2
Km

Auteur : Service SIG- Cartographie Valeco 

Date : 02/05/2024

Projection : RGF 1993 Lambert-93

Source : Bureau d'Etudes Valeco

DOSSIER DE DEMANDE
D'AUTORISATION
ENVIRONNEMENTALE DU
PROJET EOLIEN DU CHAMP BLANC

IMPLANTATION DU PROJET

COMMUNES DE SAINT-GEORGES-SUR-ARNON ET
D'ISSOUDUN (36)

DEMANDEUR : PE DU CHAMP BLANC



LES BORDES

SAINT-GEORGES-SUR-ARNON

ISSOUDUN

Projet :

- Implantation
- Surplomb
- Poste de livraison (PDL)
- Zone d'étude de 500m

Limites administratives :

- ▬ Limite communale
- ▬ Limite départementale

Mètres

0 250 500

Auteur : Service SIG-Cartographie Valeco
Date : 13/05/2024
Projection : RGF 1993 Lambert-93
Source : Bureau d'Etudes Valeco



DOSSIER DE DEMANDE D'AUTORISATION
ENVIRONNEMENTALE DU
PROJET EOLIEN DU CHAMP BLANC

PLAN D'ENSEMBLE
AU 1/1 500e

COMMUNES DE SAINT-GEORGES-SUR-ARNON ET D'ISSOUDUN (36)

DEMANDEUR : PE DU CHAMP BLANC



SAINT-GEORGES-SUR-ARNON

ISSOUDUN

PDL


E1

E2

E3

E4

- Projet :**
- Implantation
 - Surplomb
 - Limite de 35 mètres (occupation des sols)
 - Plateforme et fondation
 - Plateforme PDL
 - Stockage de pales
 - Poste de livraison (PDL)
 - Raccordement inter-éolien
- Accès :**
- Chemin à créer
 - Chemin existant
 - Rayon de braquage provisoire
 - Aire de retournement
- Occupation des sols :**
- Terres arables hors périmètres d'irrigation
- Bâti :**
- Dur
 - Léger
- Parcellaire :**
- Parcelle cadastrale
- Limites administratives :**
- Limite communale

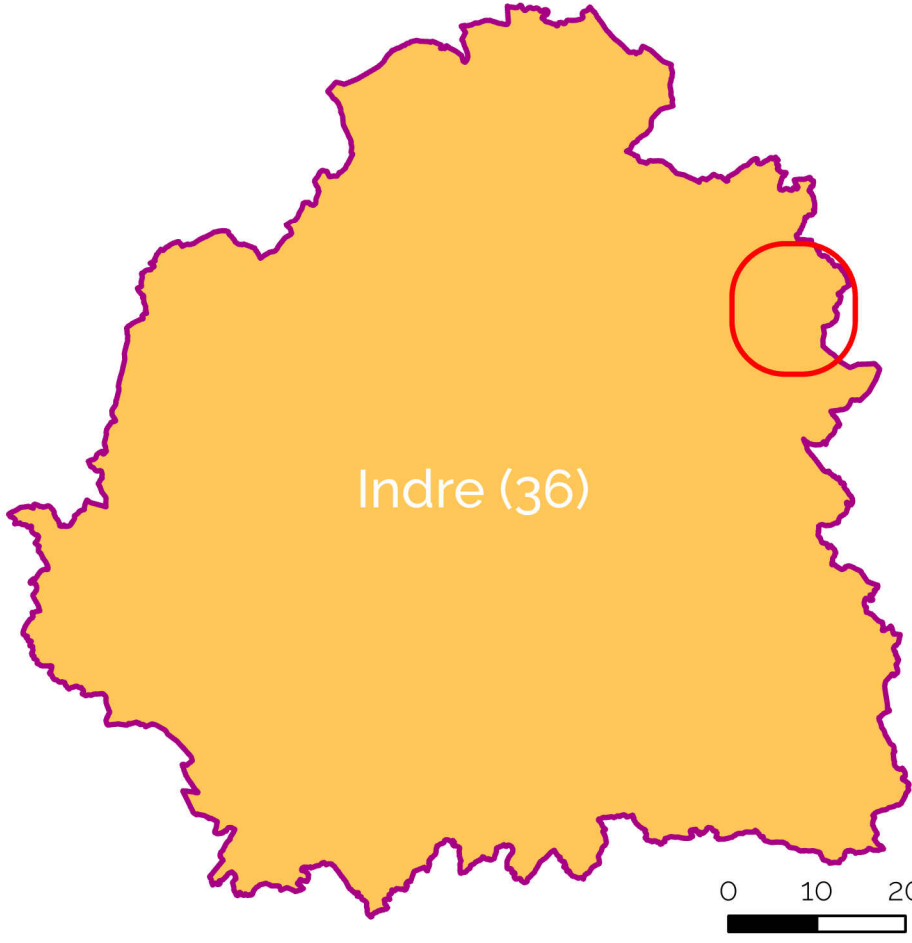

0 10 20 Km



0 150 300 Mètres



Auteur : Service SIG-Cartographie Valeco
Date : 02/05/2024
Projection : RGF 1993 Lambert-93
Source : Bureau d'Etudes Valeco

DOSSIER DE DEMANDE D'AUTORISATION
ENVIRONNEMENTALE DU
PARC EOLIEN DU CHAMP BLANC

PLAN REGLEMENTAIRE
AU 1/2 500e

COMMUNES DE SAINT-GEORGES-SUR-ARNON ET D'ISSOUDUN (36)

DEMANDEUR : PE DU CHAMP BLANC



SAINTE-LIZAIGNE

SAINT-GEORGES-SUR-ARNON

ISSOUDUN

- Projet :**
- Implantation
 - Surplomb
 - Zone tampon de 500m autour des éoliennes
 - Plateforme et fondation
 - Stockage de pales
 - Plateforme PDL
 - Poste de livraison (PDL)
 - Raccordement inter-éolien
- Accès :**
- Chemin à créer
 - Chemin existant
 - Rayon de braquage provisoire
 - Aire de retournement
- Bâti :**
- Dur
 - Léger
- Parcellaire :**
- Parcelle cadastrale
 - Parcelle d'assiette
 - Parcelle de surplomb
- Limites administratives :**
- Limite communale
 - Limite départementale
- Hydrographie :**
- Cours d'eau

Auteur : Service SIG-Cartographie Valeco
Date : 02/05/2024
Projection : RGCF 1993 Lambert-93
Source : Bureau d'Etudes Valeco

PARC EOLIEN DU CHAMP BLANC

RACCORDEMENT INTER-EOLIEN

COMMUNES DE SAINT-GEORGES-SUR-ARNON ET
D'ISSOUDUN (36)

DEMANDEUR : PE DU CHAMP BLANC



SAINT-GEORGES-SUR-ARNON

les Vignes de Pié Pourri

E1

E2

Château Maillot

Petit Pié
Pourri

les Vignes du Grand Pié Pourri

le Grand
Chênevière

Chênevière

le Petit
Chênevière

la Grande Chênevière

E3

le Champ Blanc

PDL 1

ISSOUDUN

PDL 2

les Crillats

E4

la Malterie

Pièce de la Route

Champs de la Bonne

Projet :

- Implantation
- ▭ Surplomb
- Poste de livraison (PDL)
- Plateforme et fondation
- - - Raccordement inter-éolien

Limites administratives :

- ▨ Limite communale
- ▭ Limite départementale

Mètres

0 150 300

Auteur : Service SIG-Cartographie Valeco
Date : 02/05/2024
Projection : RGF 1993 Lambert-93
Source : Bureau d'Etudes Valeco





PARC EOLIEN DU CHAMP BLANC

RACCORDEMENT AUX POSTES SOURCES

COMMUNES DE SAINT-GEORGES-SUR-ARNON ET D'ISSOUDUN (36)

DEMANDEUR : PE DU CHAMP BLANC

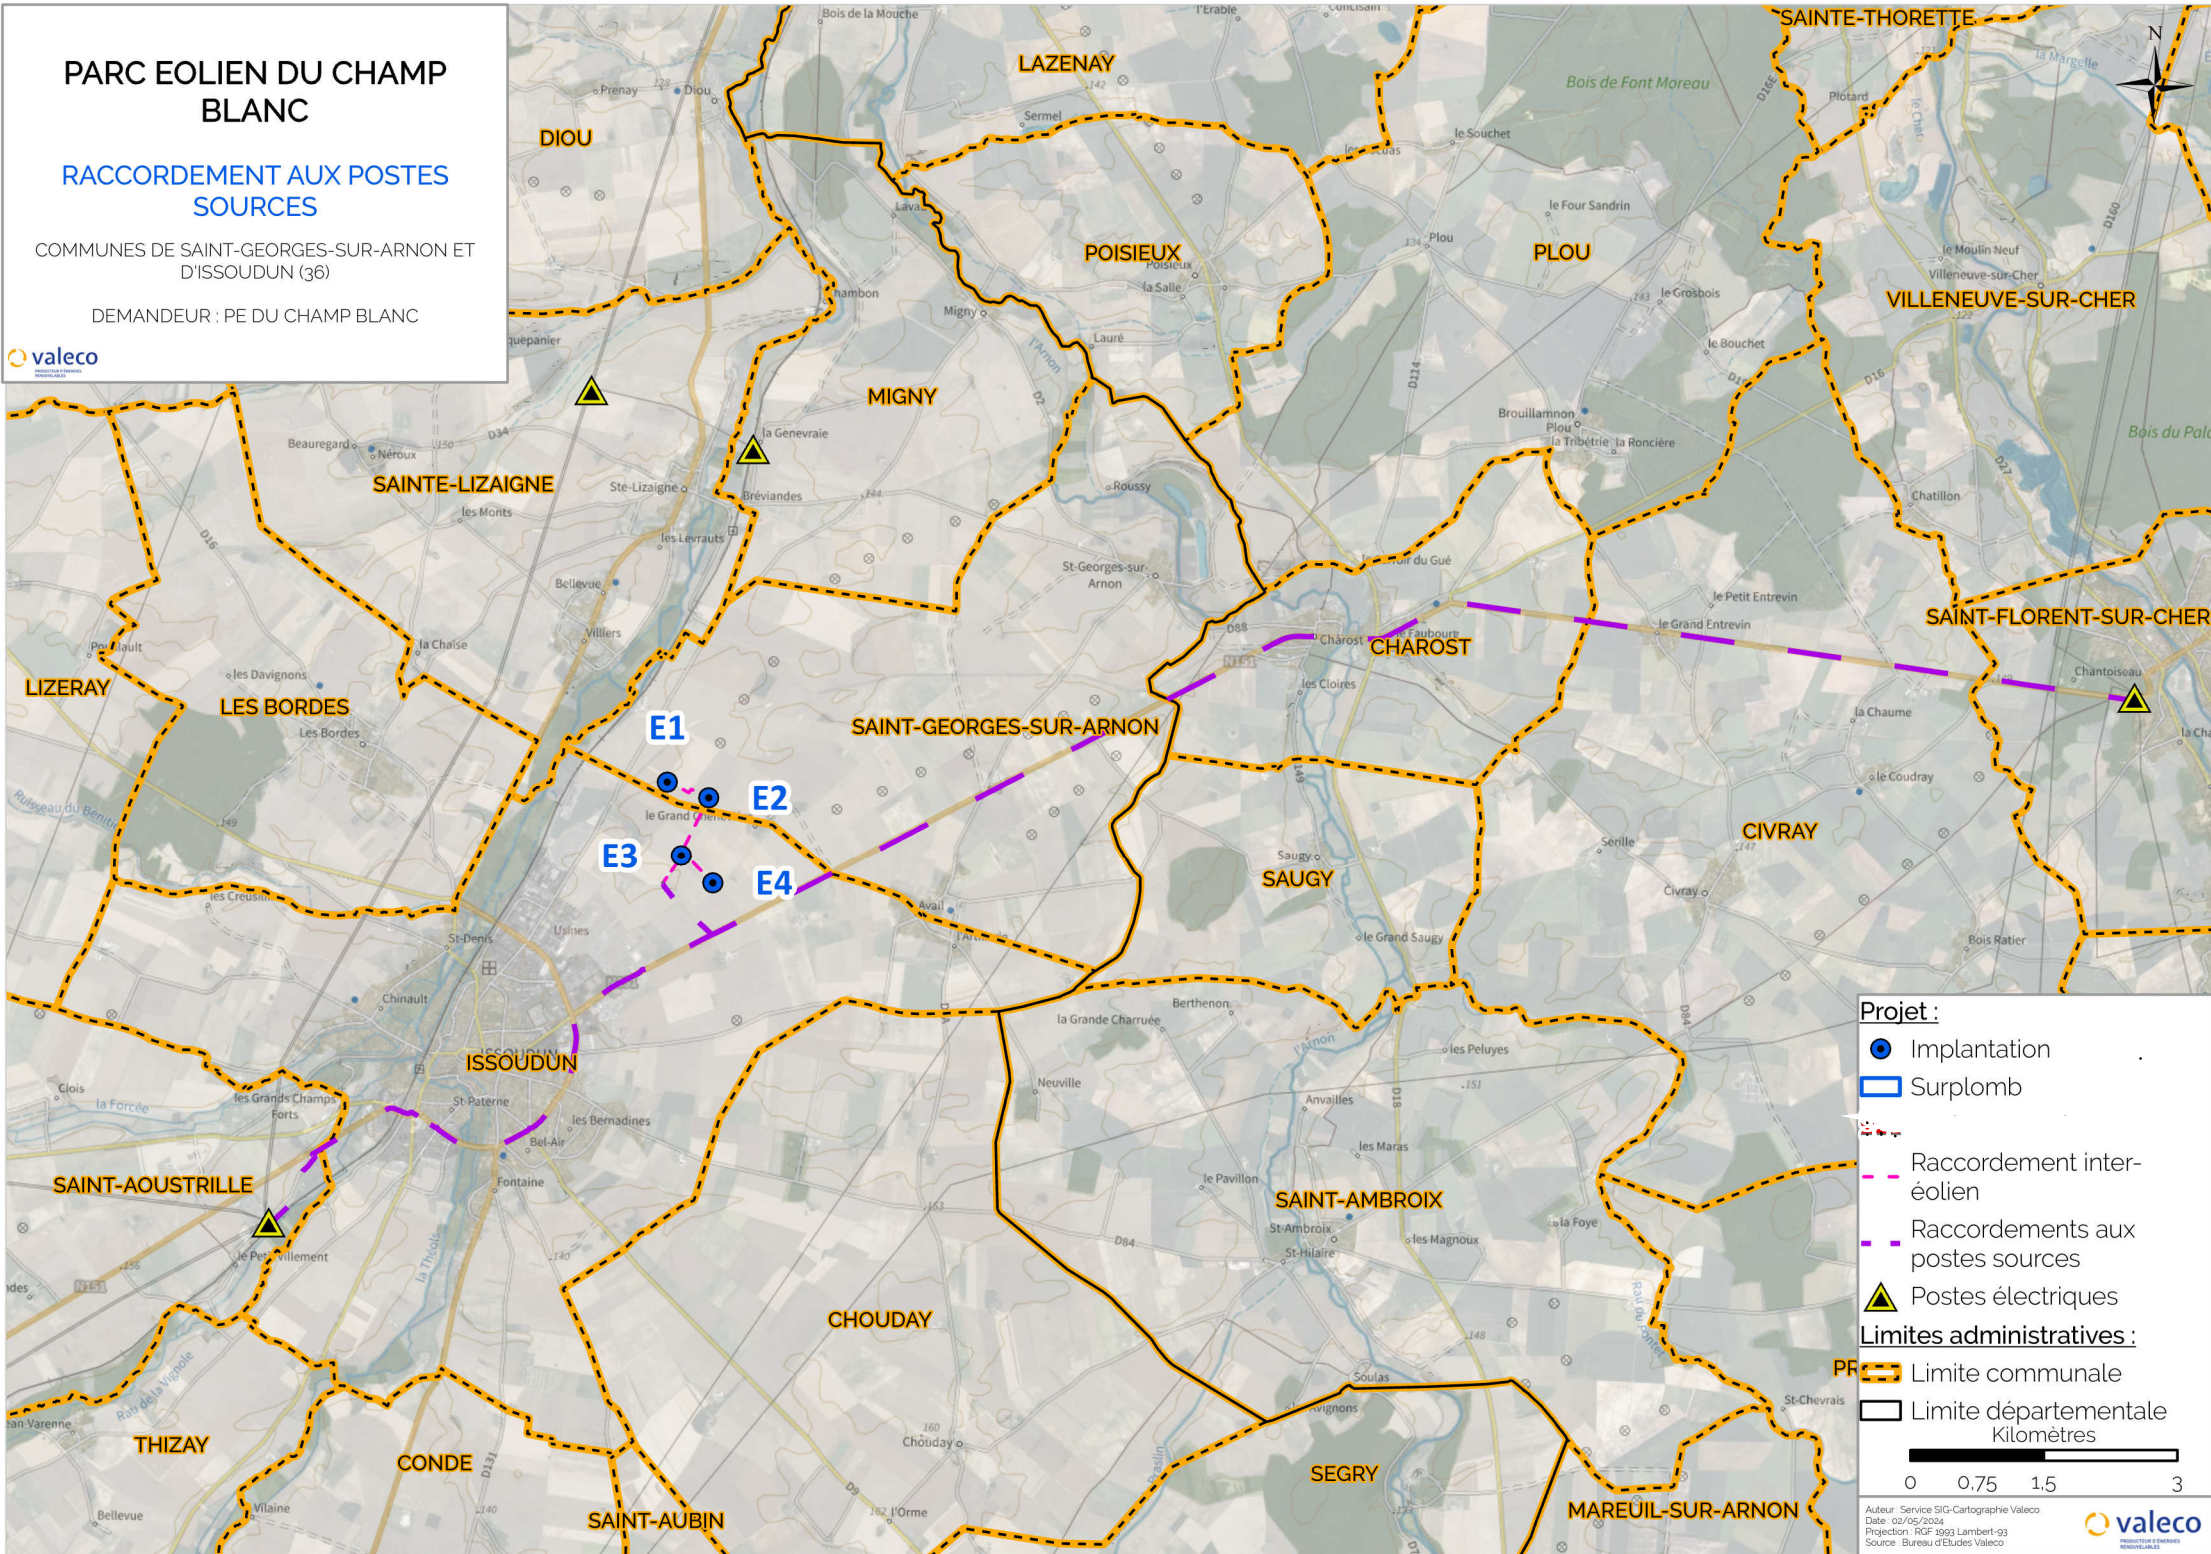

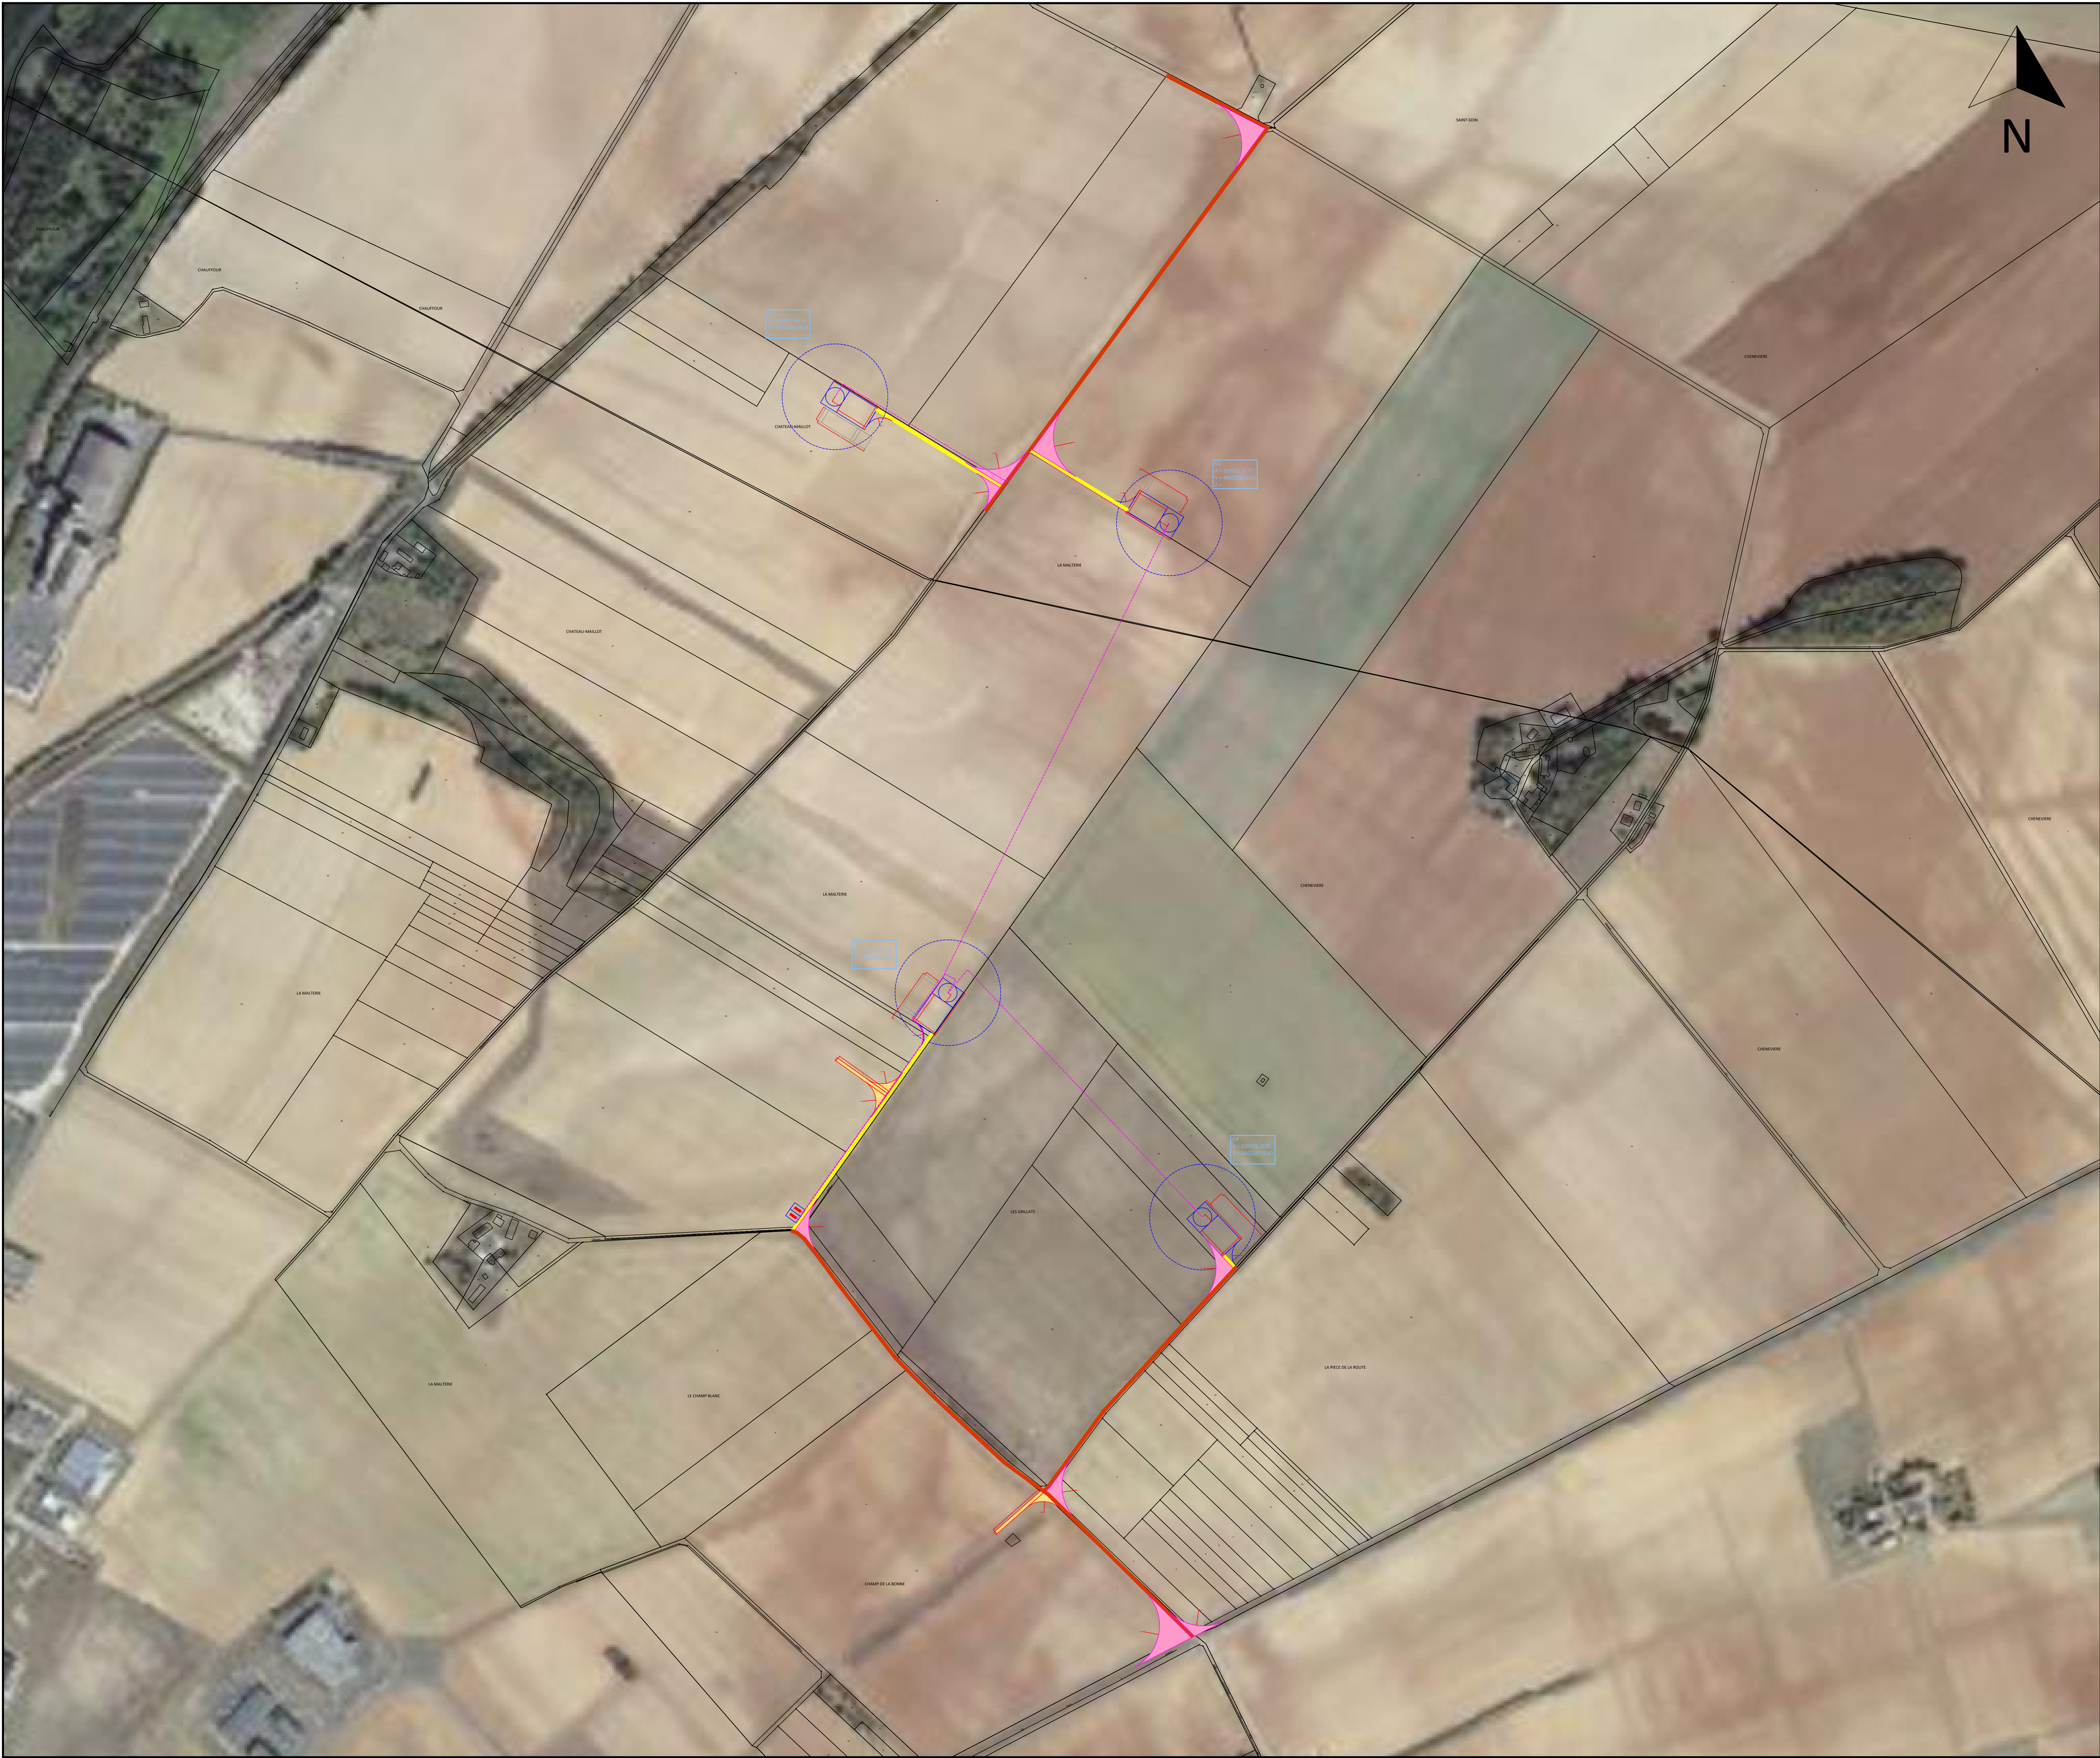

LEGENDE

Chemin à créer

Chemin existant

Rayon de braquage

Plateforme et fondation

Stockage de pale

Eolienne

Surplomb

Poste de livraison

Raccordement inter-éolien

Aire de retournement

valeco

PRODUCTEUR D'ÉNERGIES
RENOUVELABLES

PARC EOLIEN DU CHAMP BLANC

COMMUNES

SAINT-GEORGES-SUR-ARNON ET ISSOUDUN

TITRE

PLAN DE MASSE

ECHELLE

1 / 3000

COORDONEES

RGF 93

LEGENDE

Chemin à créer

Chemin existant

Rayon de braquage

Plateforme et fondation

Stockage de pale

Eolienne

Surplomb

Poste de livraison

Raccordement inter-éolien

Aire de retournement

valeco

PRODUCTEUR D'ÉNERGIES
RENOUVELABLES

PARC EOLIEN DU CHAMP BLANC

COMMUNES
SAINT-GEORGES-SUR-ARNON ET ISSOUDUN

TITRE
PLAN DE MASSE

ECHELLE
1 / 1000

COORDONEES
RGF 93





- LEGENDE
- Chemin à créer

Chemin existant

Rayon de braquage

Plateforme et fondation

Stockage de pale

Eolienne

Surplomb

Poste de livraison

Raccordement inter-éolien

Aire de retournement




PARC EOLIEN DU CHAMP BLANC

COMMUNES
SAINT-GEORGES-SUR-ARNON ET ISSOUDUN

TITRE
PLAN DE MASSE

ECHELLE
1 / 1500



COORDONEES
RGF 93

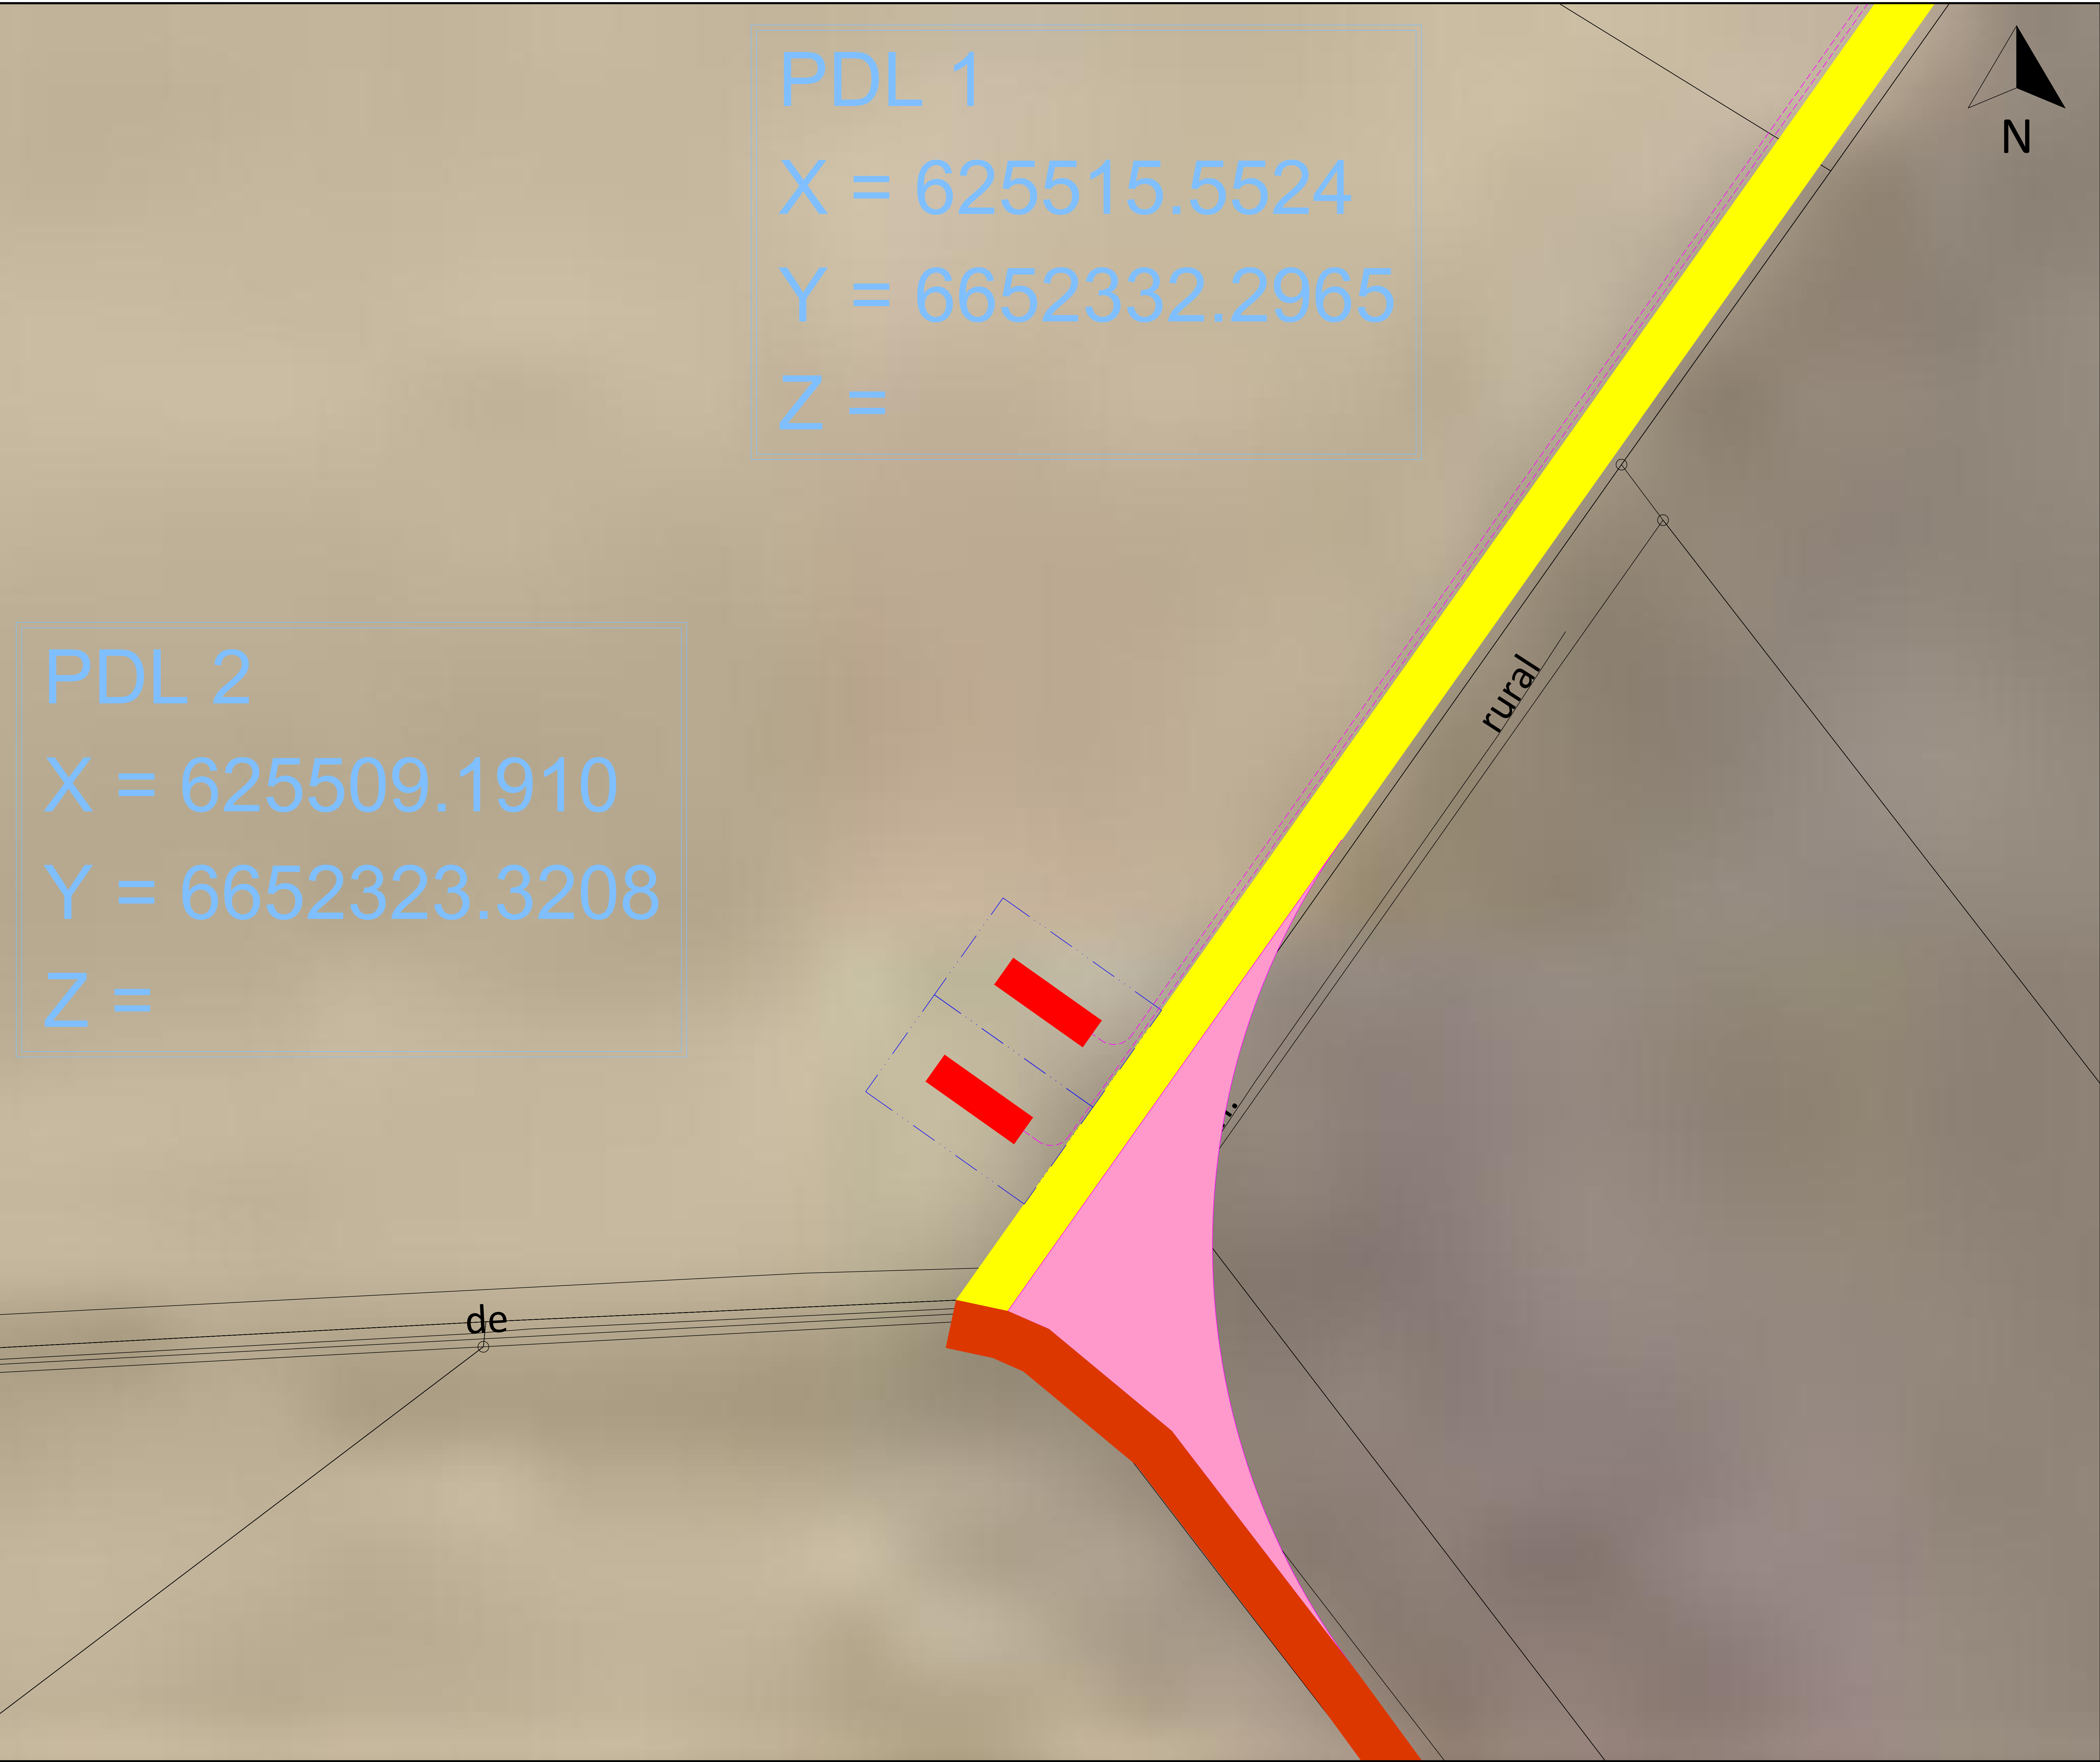

PDL 1
X = 625515.5524
Y = 6652332.2965
Z =

PDL 2
X = 625509.1910
Y = 6652323.3208
Z =

LEGENDE

 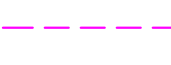-  Chemin à créer
-  Chemin existant
-  Rayon de braquage
-  Plateforme et fondation
-  Stockage de pale
-  Eolienne
-  Surplomb
-  Poste de livraison
-  Raccordement inter-éolien
-  Aire de retournement



PARC EOLIEN DU CHAMP BLANC

COMMUNES
SAINT-GEORGES-SUR-ARNON ET ISSOUDUN

TITRE
PLAN DE MASSE

ECHELLE 1 / 200
COORDONEES RGF 93

E1
X = 625567.4616
Y = 6653464.1226
Z =



- LEGENDE
- Chemin à créer
 - Chemin existant
 - Rayon de braquage
 - Plateforme et fondation
 - Stockage de pale
 - Eolienne
 - Surplomb
 - Poste de livraison
 - Raccordement inter-éolien
 - Aire de retournement

CHATEAU-MAILLOT

29



PARC EOLIEN DU CHAMP BLANC

COMMUNES
SAINT-GEORGES-SUR-ARNON ET
ISSOUDUN

TITRE
PLAN DE MASSE - E1

ECHELLE 1: 750 COORDONNEES RGF 93



E2
X = 626033.2177
Y = 6653288.6029
Z =

- LEGENDE
- Chemin à créer
 - Chemin existant
 - Rayon de braquage
 - Plateforme et fondation
 - Stockage de pale
 - Eolienne
 - Surplomb
 - Poste de livraison
 - Raccordement inter-éolien
 - Aire de retournement



PARC EOLIEN DU CHAMP BLANC

COMMUNES
SAINT-GEORGES-SUR-ARNON ET
ISSOUDUN

TITRE
PLAN DE MASSE - E1

ECHELLE
1: 750

COORDONNEES
RGF 93

LEGENDE

-  Chemin à créer
-  Chemin existant
-  Rayon de braquage
-  Plateforme et fondation
-  Stockage de pale
-  Eolienne
-  Surplomb
-  Poste de livraison
-  Raccordement inter-éolien
-  Aire de retournement



E3
X = 625724.6932
Y = 6652634.3081
Z =





PARC EOLIEN DU CHAMP BLANC

COMMUNES
SAINT-GEORGES-SUR-ARNON ET
ISSOUDUN

TITRE
PLAN DE MASSE - E1

ECHELLE 1: 750 COORDONNEES RGF 93

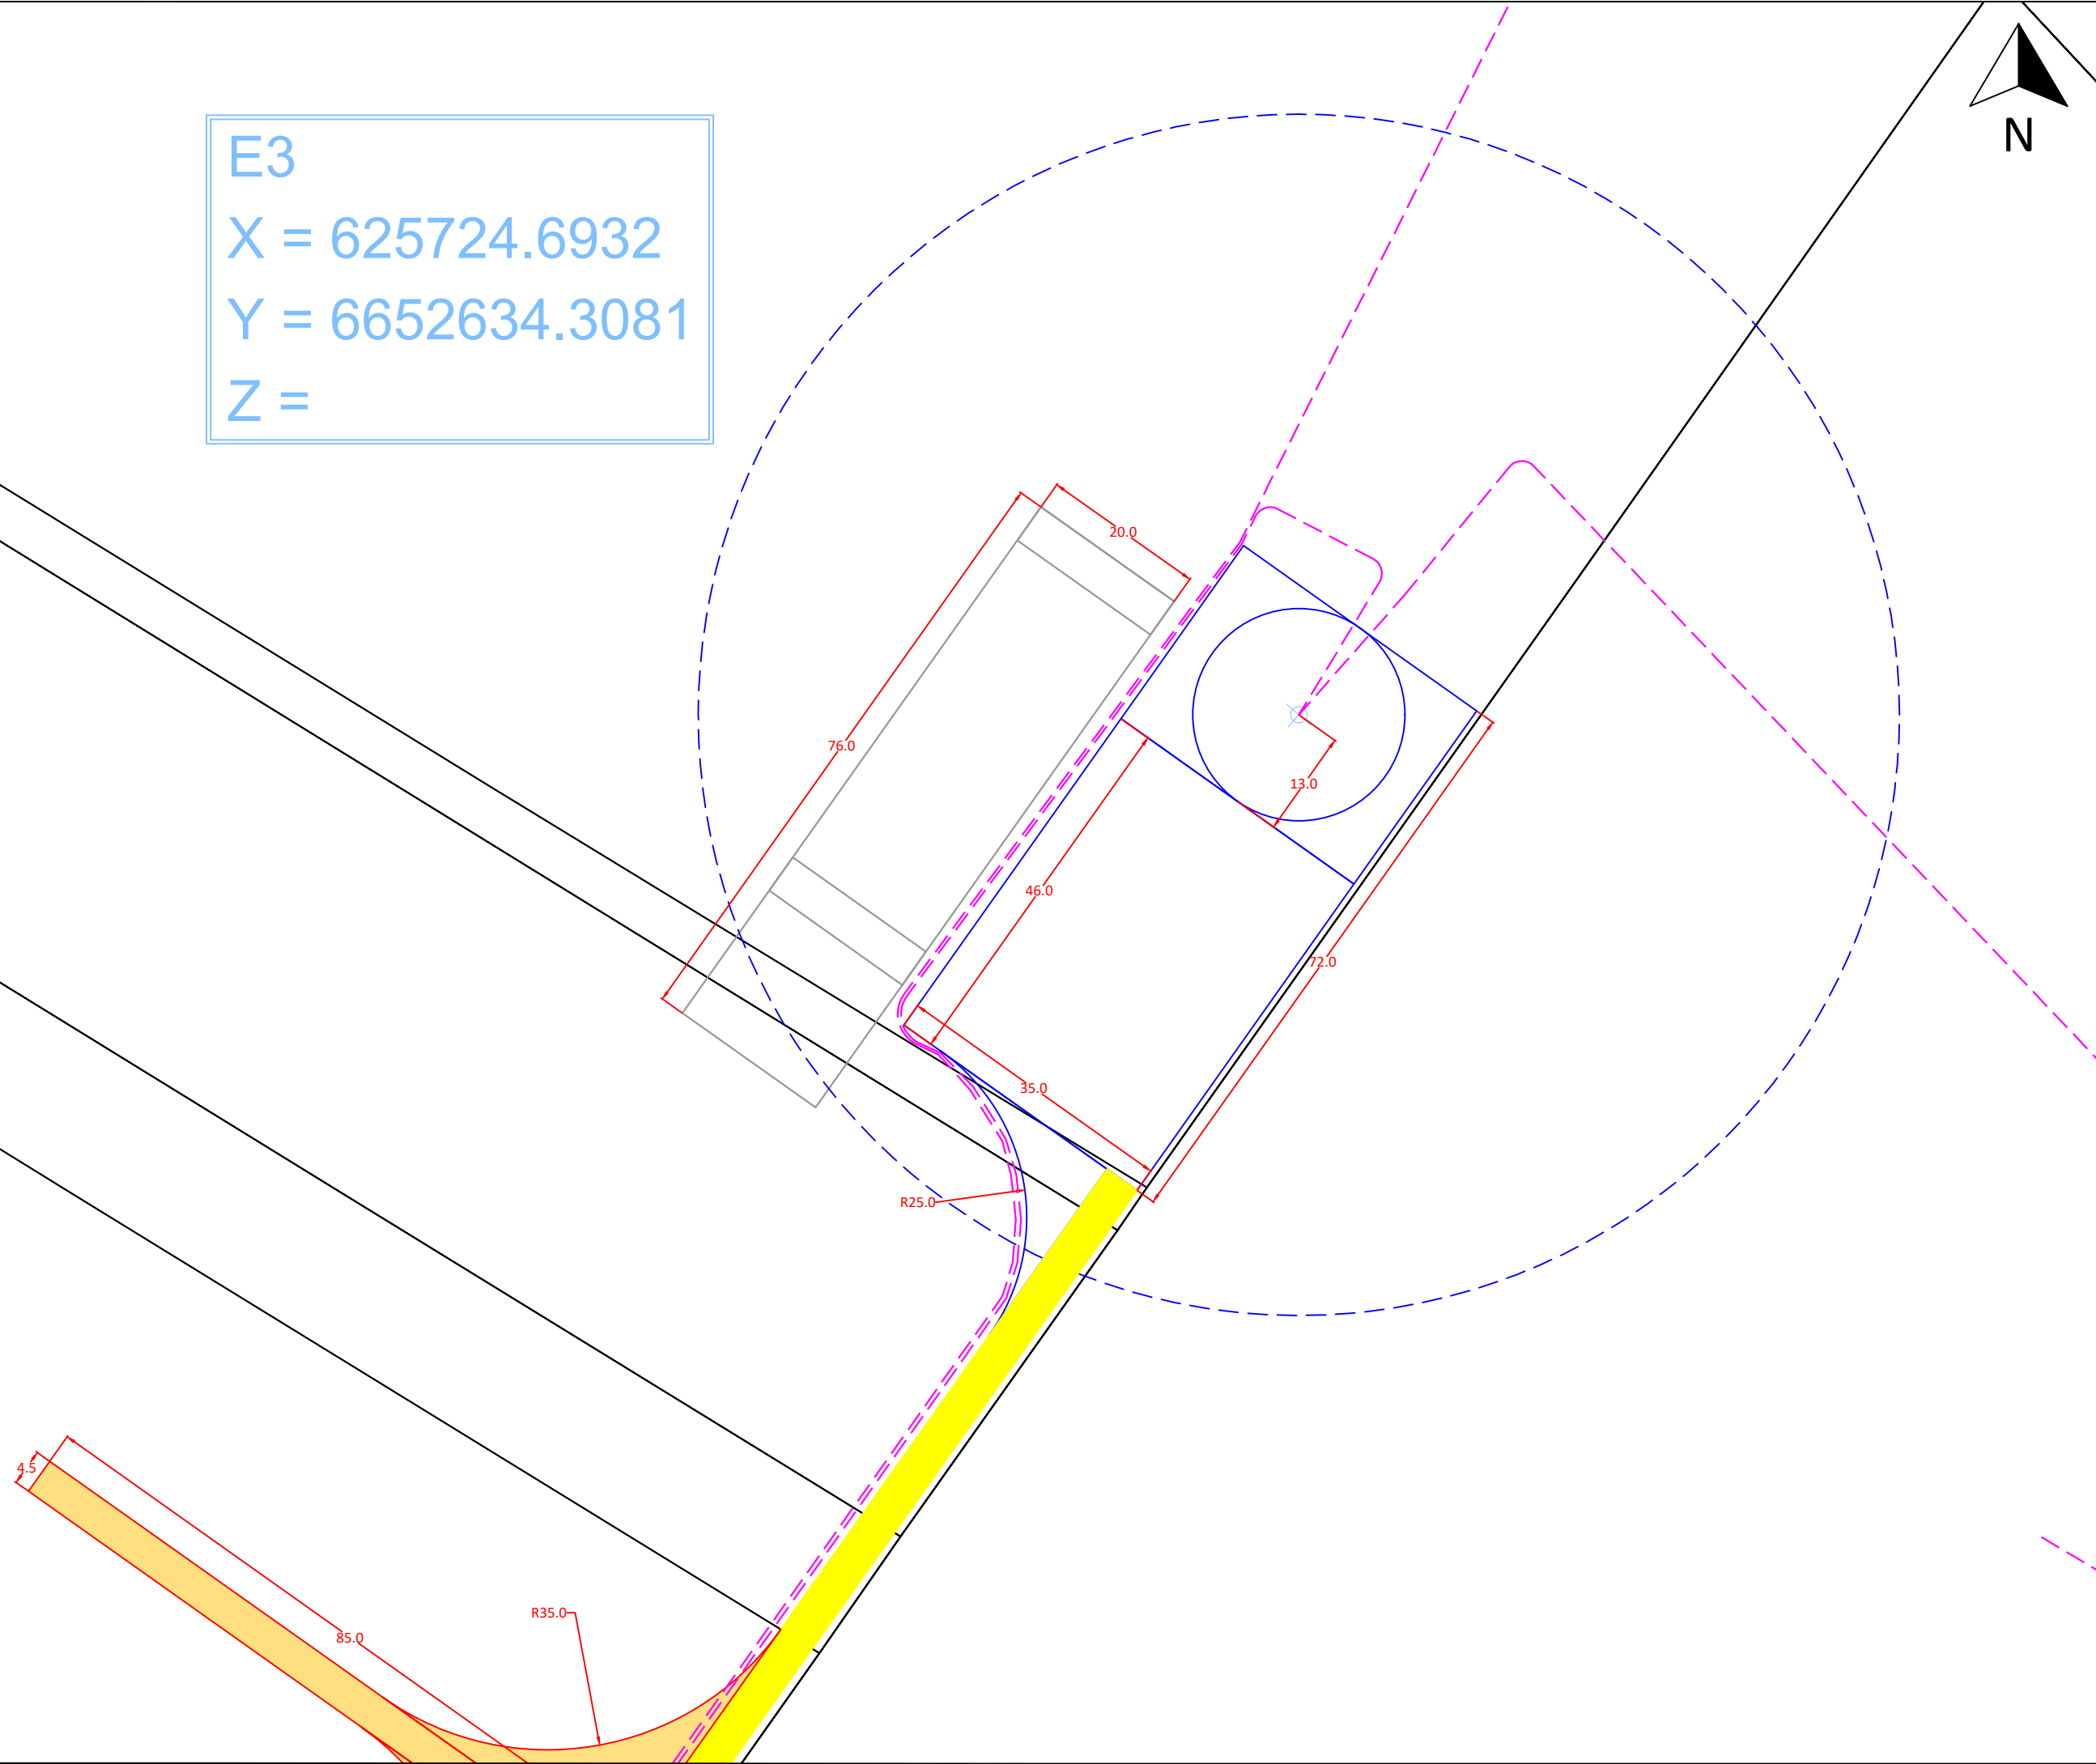

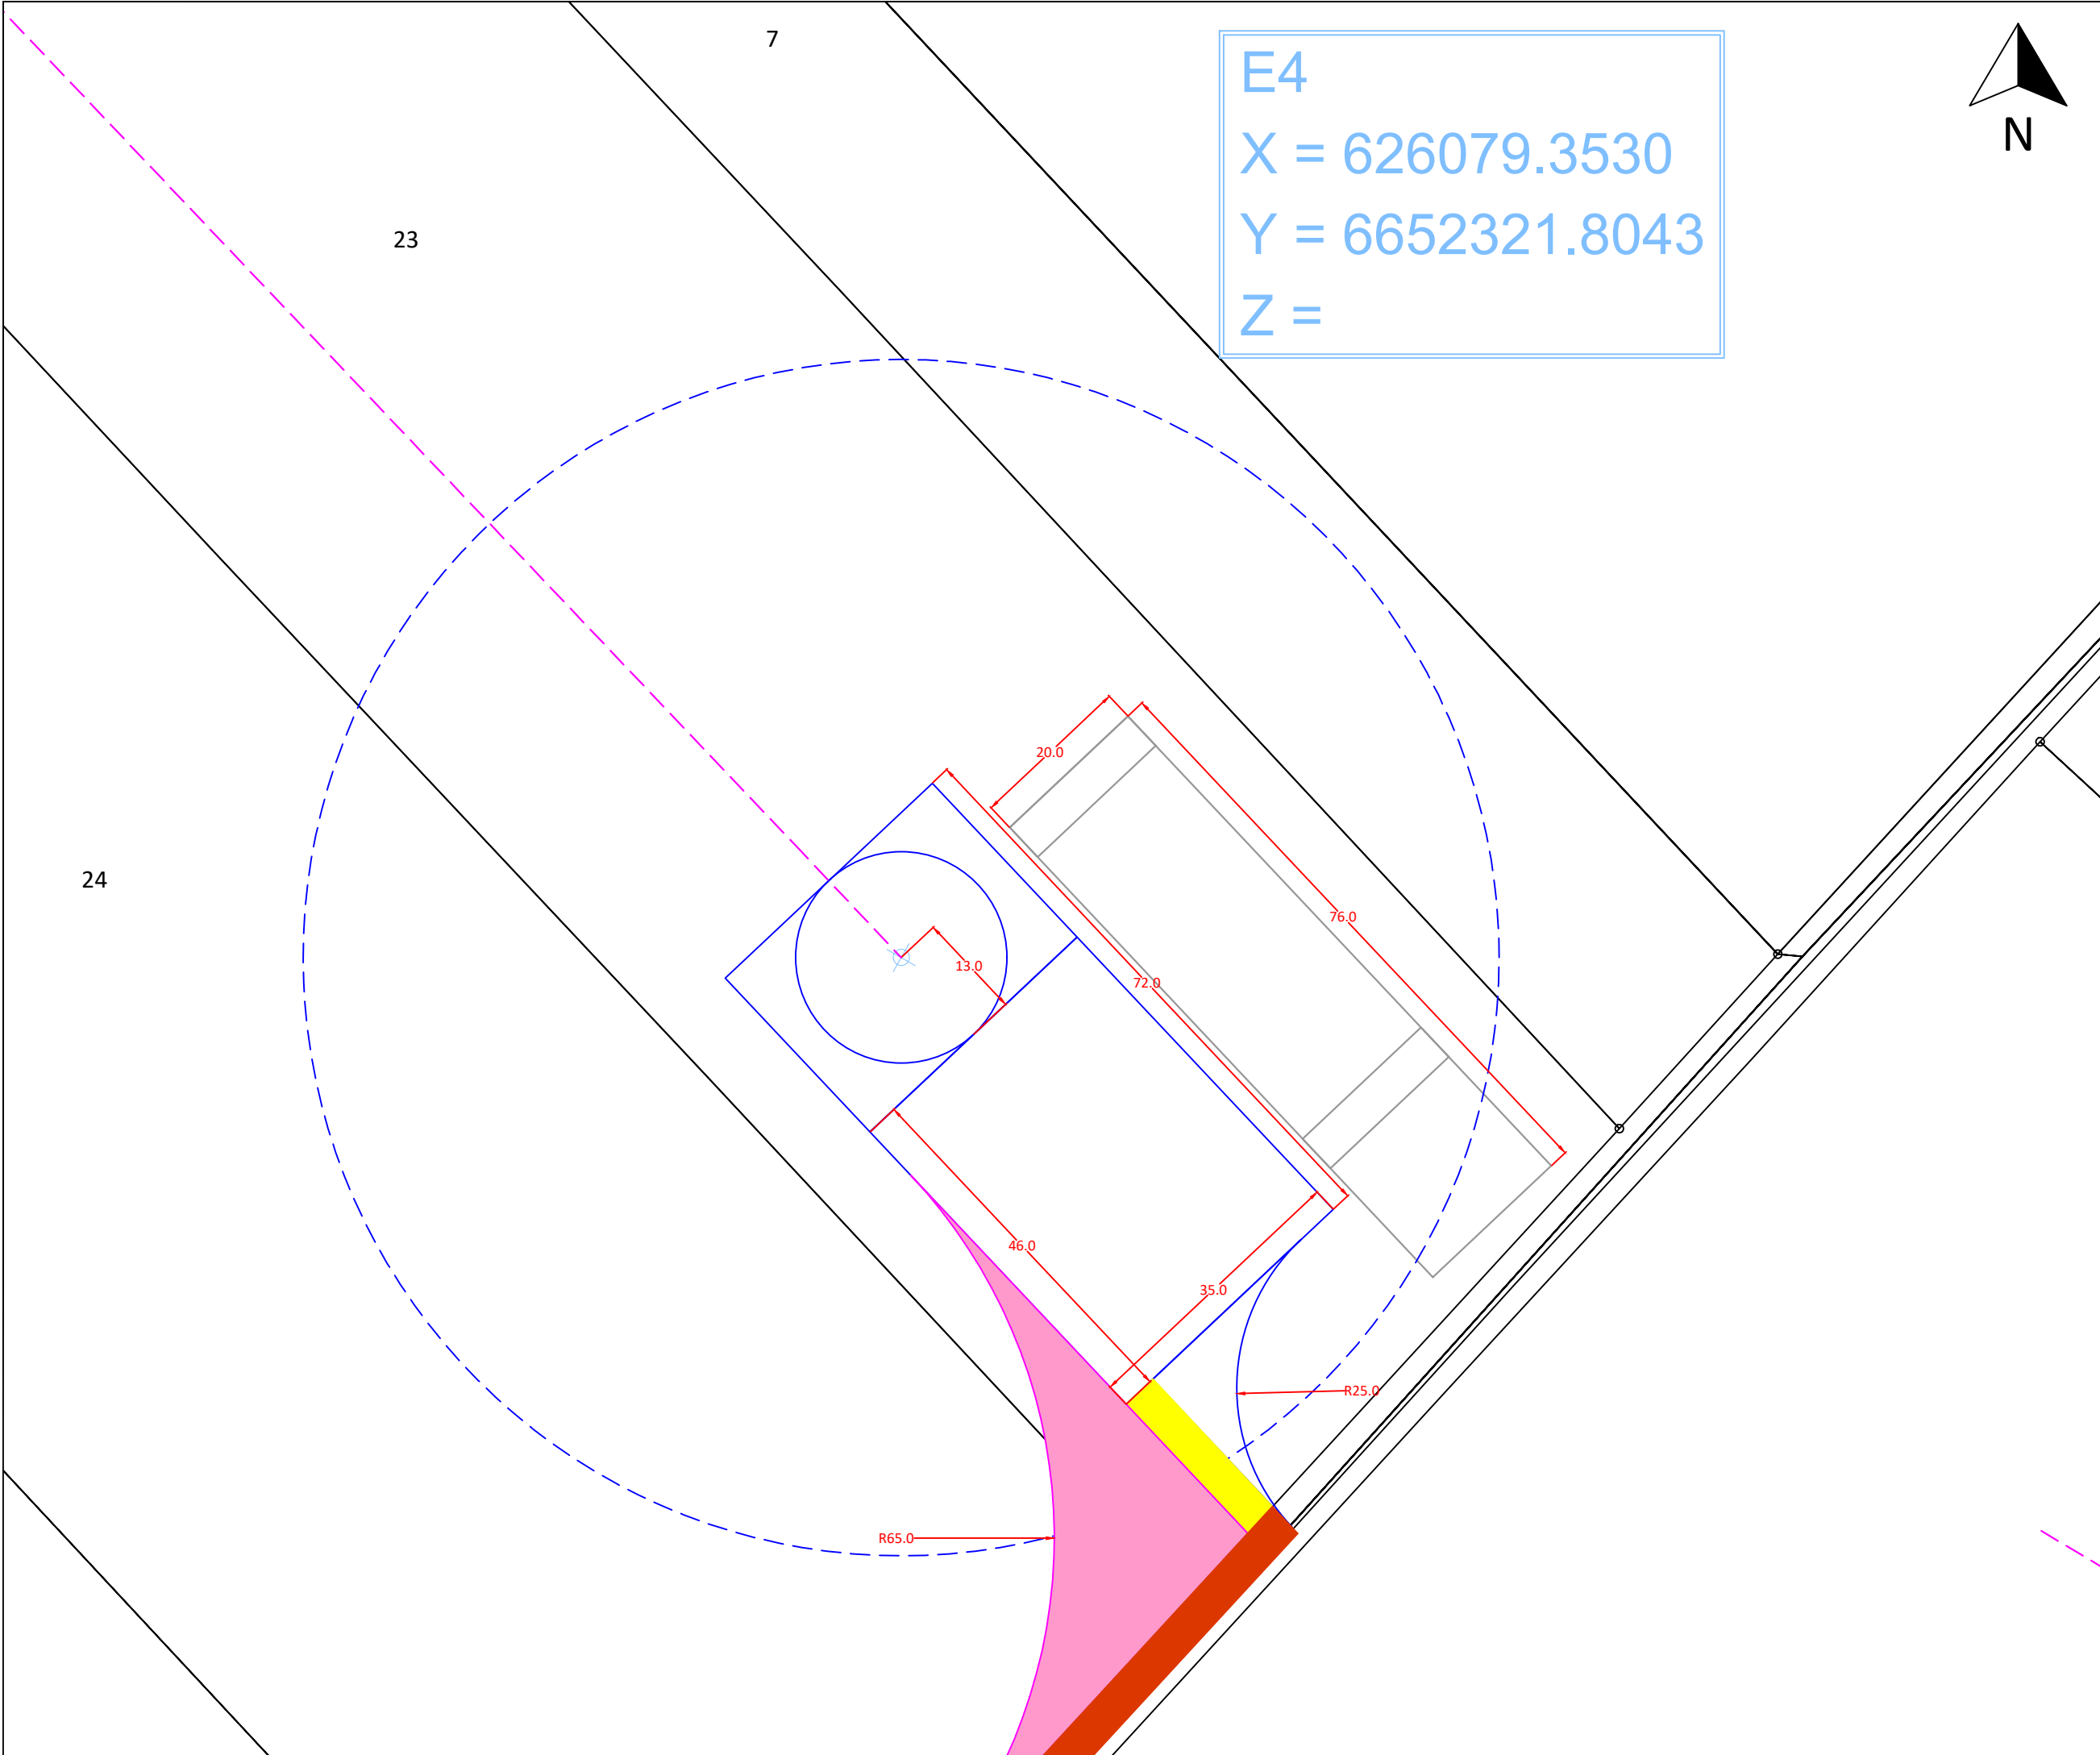

E4
X = 626079.3530
Y = 6652321.8043
Z =



LEGENDE	
	Chemin à créer
	Chemin existant
	Rayon de braquage
	Plateforme et fondation
	Stockage de pale
	Eolienne
	Poste de livraison
	Raccordement inter-éolien
	Aire de retournement



PARC EOLIEN DU CHAMP BLANC
COMMUNES
SAINT-GEORGES-SUR-ARNON ET
ISSOUDUN

TITRE
PLAN DE MASSE - E1

ECHELLE	COORDONNEES
1: 750	RGF 93