


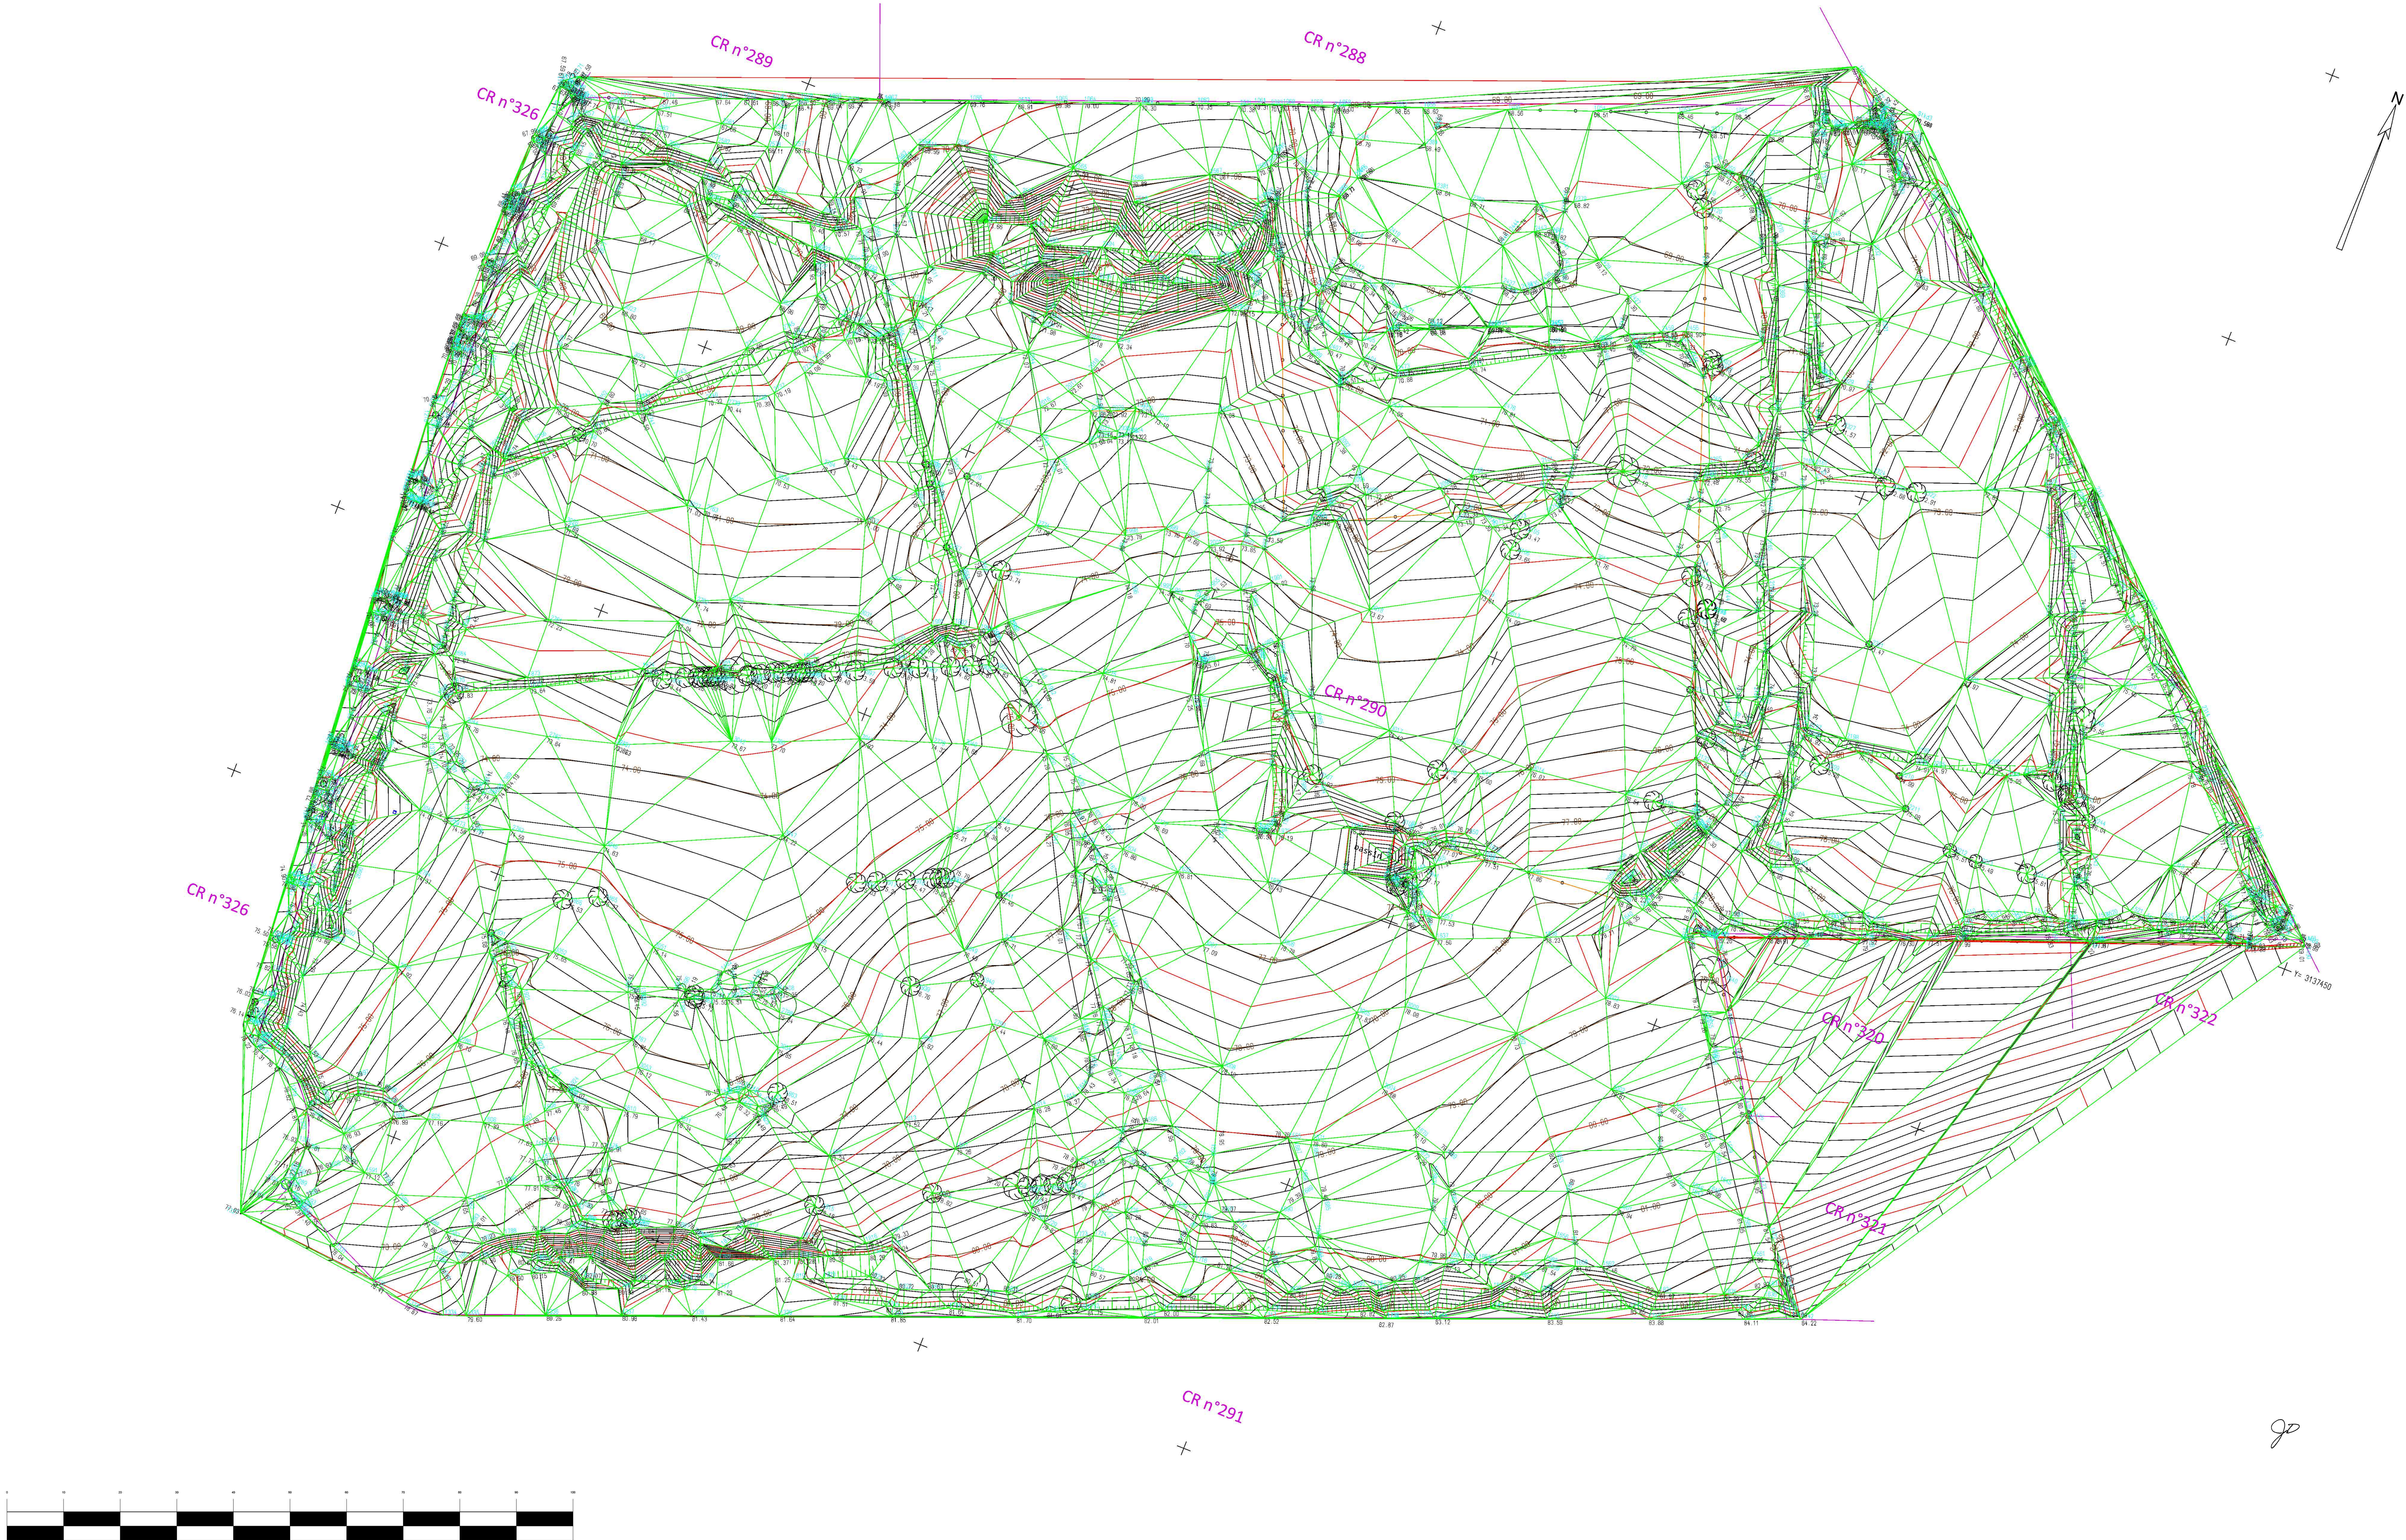

LEGENDE	
	Bâtiment
	Mur
	Culture
	Courbe de niveau
	Trottoir
	Chemin
	Caniveau
	Altitude
	Talus
	Végétation
	Arbre
	Collet
	Regards
	Panneau
	Lampadaire
	Borne incendie

NOTA:
COORDONNEES: SYSTEME RGF93-CG44
NIVELLEMENT: SYSTEME NGF-IGN 69
RATTACHEMENT VIA GNSS / TERRA (15cm)

LIMITES APPARENTES ET CADASTRALES
Limites incertaines non garanties car définies uniquement d'après la documentation fiscale (plan cadastral) et relevé de l'existant.
Ces limites ne seront définitives qu'après BORNAGE



CEZANNE
Permis de construire

02-PC 02a

mai 2025





137 Bd Voltaire
75011 PARIS
01.56.06.40.30



106, Avenue Marx Dormoy
92120 Montrouge
01.46.94.91.00



Bat. A3 Centre de vie Agora,
Les paluds,
13400 AUBAGNE
04.42.72.64.27



Compagnie des Agoras - Les Paluds
P. RICHET
Architecte DPLG
N° 0000 9971
Tél: 04.42.72.64.27
Fax: 04.42.72.64.28



BP 40217 - 40 Avenue de la
1ère D8
84306 CAVAILLON CEDEX



MasterGrid
1 rue Roland MORENO BP
27129
26058 VALENCE CEDEX 9,
France.

Nom du document

SURVEYOR'S PLAN

PLAN DE GEOMETRE

Nom du document :

PROJET	EMETTEUR	PHASE	ZONE	NIVEAU	LOT	TYPE	NUMERO	INDICE

Echelle 1:500