


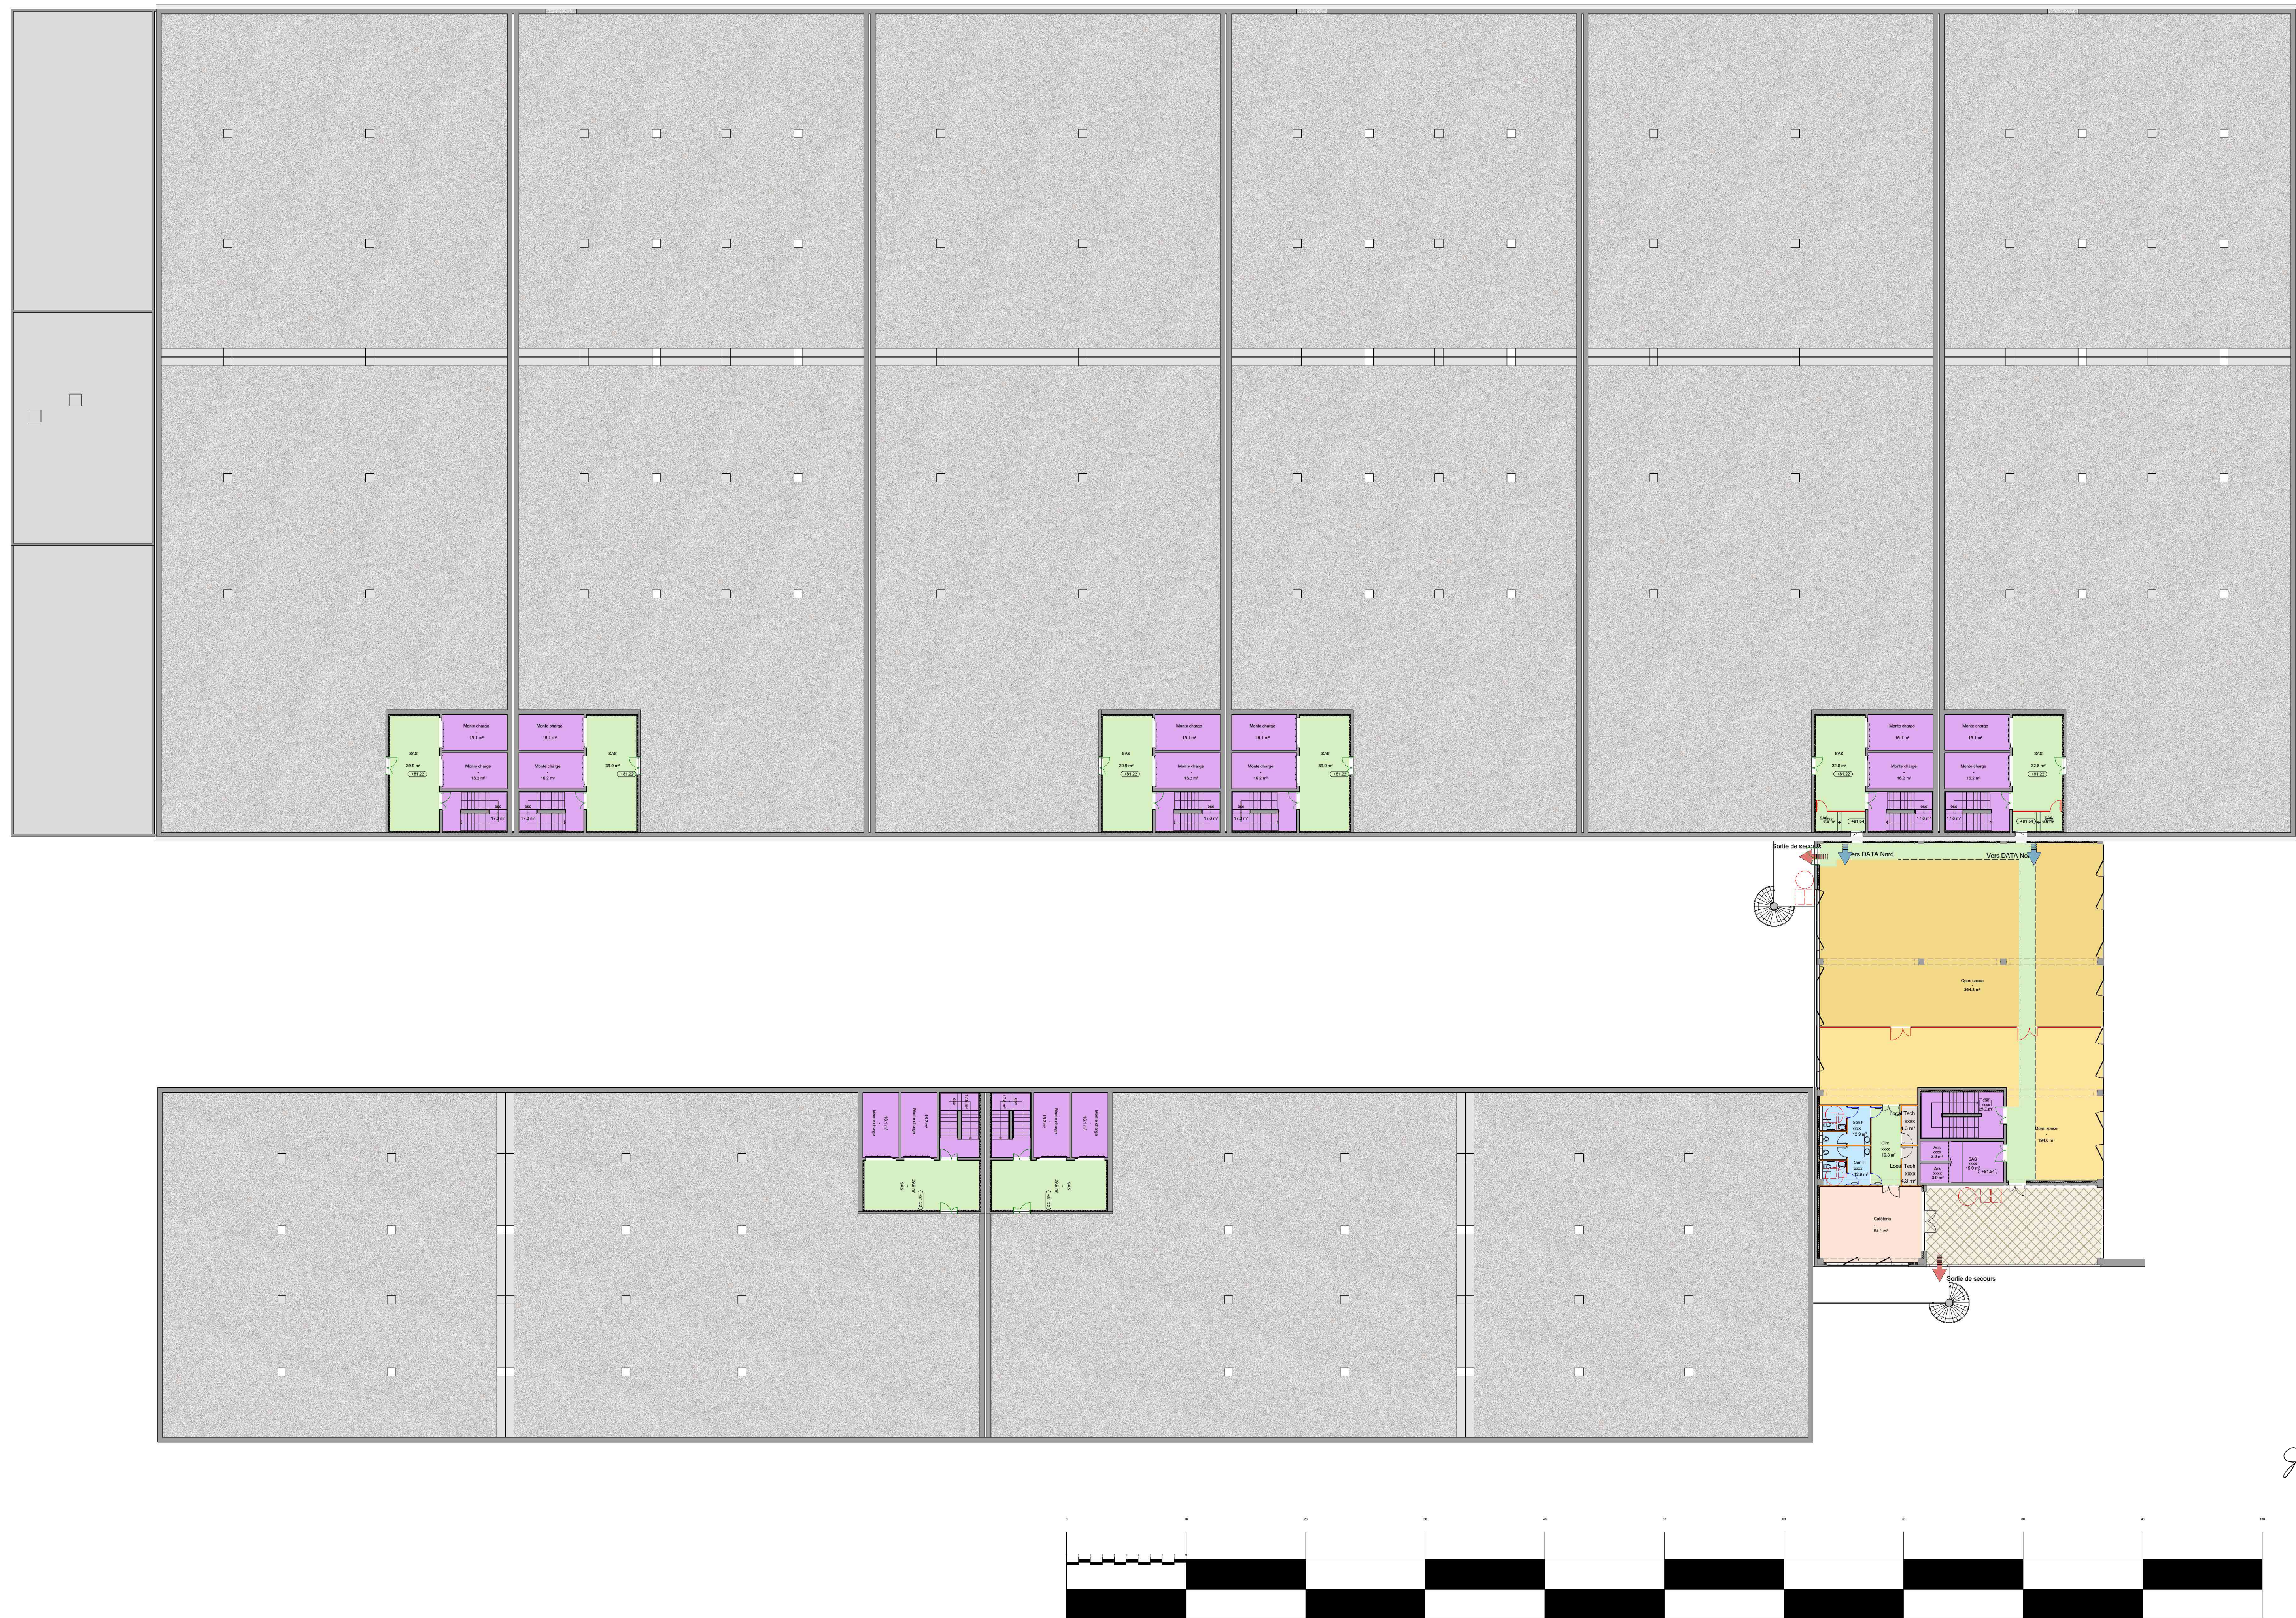

Nom du document								Echelle 1:250
GENERAL PLAN : RO Datacenter - L3 Office - NIV 81.54						Nom du document :		
PLAN GENERAL : RO Datacenter - L3 Bureaux - NIV 81.54								
PROJET	ÉMETTEUR	PHASE	ZONE	NIVEAU	LOT	TYPE	NUMERO	INDICE