


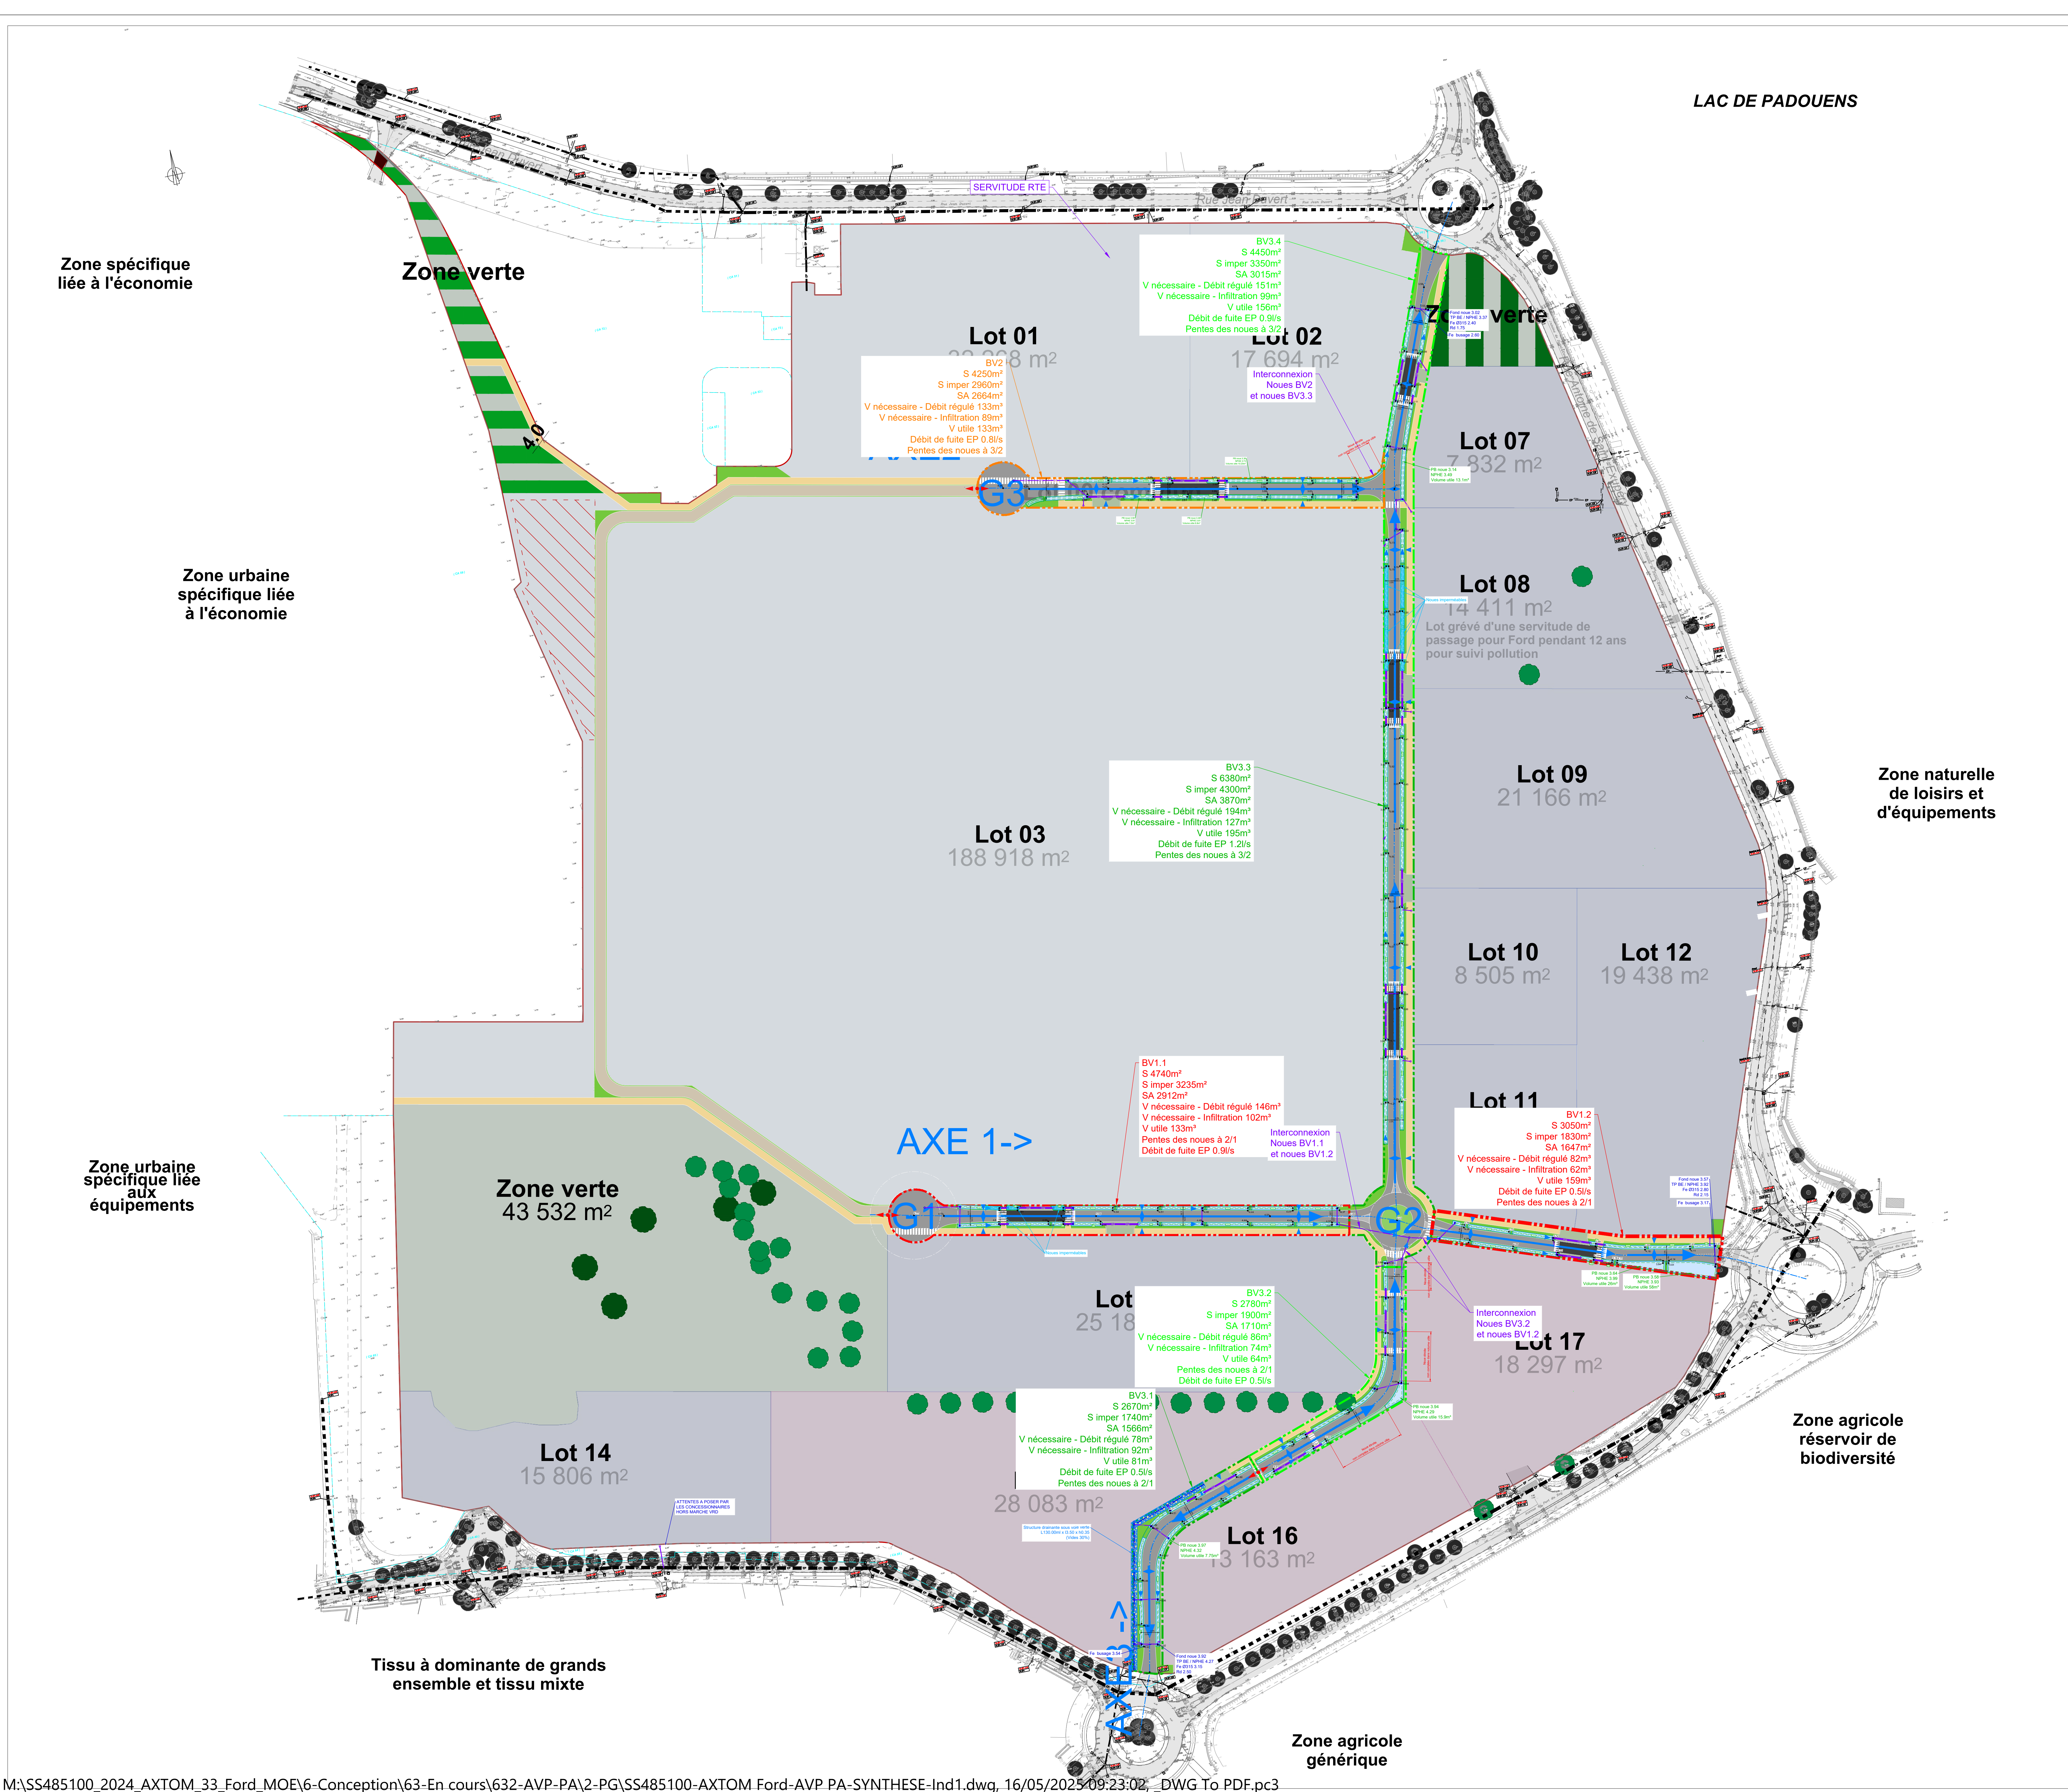


Bassins versants :

- Contour
- Sens écoulement

Réseau Eau Puviale :

- Existant
- Canalisation projet PVC
- Canalisation projet fonte
- Structure drainante avec drain Ø300
- Attente lots PVC Ø300 + RV Ø1000
- Regard de visite Ø1000, BE concave 60°
- Tête de sécurité
- Ouvrage de régulation

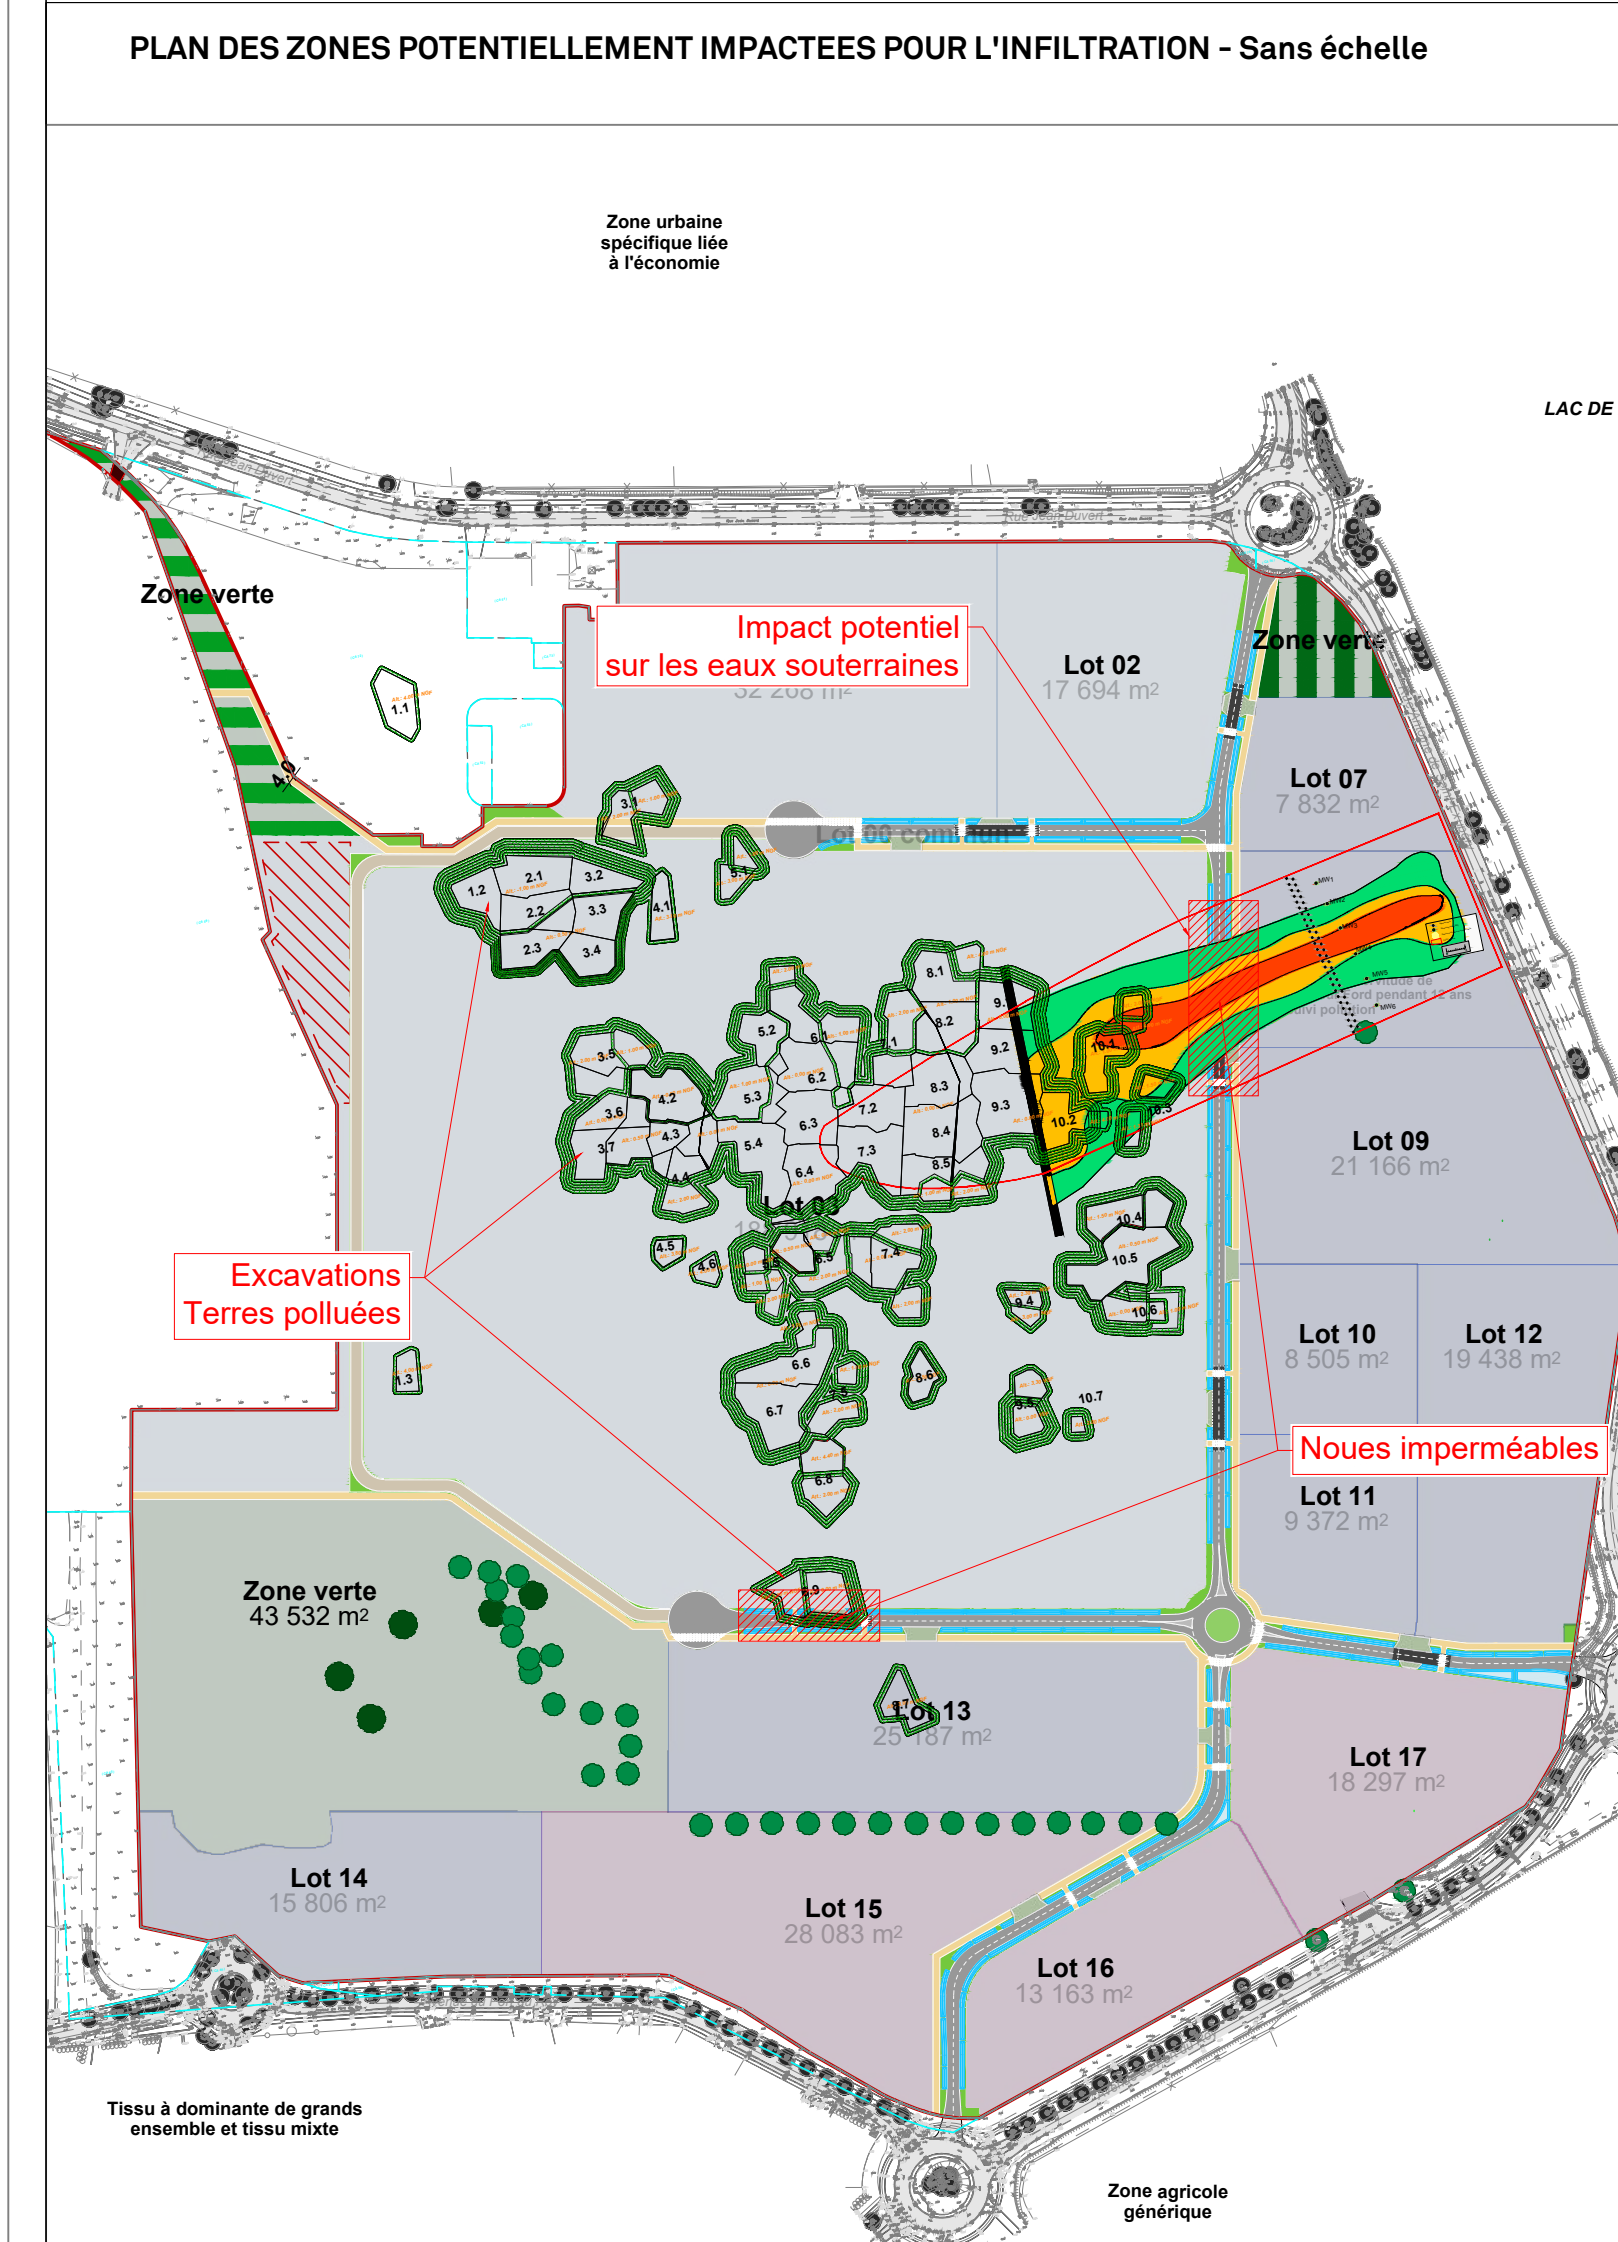

ETUDE DE MAÎTRISE D'OEUVRE COMPLETE

PARC D'ACTIVITÉS DURABLE POUR USAGERS MULTIPLES

10 Rue Antoine de St Exupéry 33290 BLANQUEFORT

AVP / PERMIS D'AMENAGER

MAÎTRISE D'OUVRAGE

AXTOM
8 Rue Henri Rochefort
75017 PARIS

MAÎTRISE D'OEUVRE

APSIDE ARCHITECTE
17 Rue Balzac
26000 VALENCE

PETUAUD CONSEIL URBANISTE
84 Av. Président J.F.K.
33700 MERIGNAC

INGÉROP BET
S, Impasse des Mûriers
33700 BORDEAUX
T. 05 56 55 23 52

LISTE DES XREFS :

- ING CARTE AVP-PA-PAI.dwg
- ING AXIOM AVP-PA-PAI-PROJET-Cat.dwg
- AXIOM RESEAUX EXCAVATION.dwg
- AXIOM EXCAVATIONS 20201.dwg
- AXIOM PA-PA-PAI-20201.dwg
- AXIOM PA-PA-PAI-20201.dwg
- AXIOM TOPO-20201.dwg
- ING AXIOM GPR-PA-PAI-20201.dwg
- ING AXIOM SIGMA.dwg

PLAN DES BASSINS VERSANTS								
PHASE	ÉMETTEUR	TYPE	LOT-CHAPITRE	DATE	NEVEAU	ÉCHELLE	NUMERO	INDICE
AVP / PA	ING	PLN	-	Mai 2025	-	1/1250	BV	1