PLAN D'ETAT ES LIEUX

Ancien site FORD

Cadastre Section CA numéros 44, 50, 55, 57, 60, 66 et 71

10 rue Antoine de Saint-Exupéry
33.290 BLANQUEFORT

TOPO

Indice	Desc.	Date	Objet de la modification
A	AL	27/06/2024	Première édition
B			
C			

Dessiné n°LAN0024
Juin 2024
Dessinateur
Responsable GB
Vérificateur

Géo Aquitaine
Géomètres Experts
Topographie Ingénierie
Sur rendez vous

AGENCE PAU BIDARRAY
LABOUR 64 210 TRI SAUX
Tél : 05 59 33 00 00 - Fax : 05 59 33 00 01
Mail : pau@geoaquitaine.com

Échelle 1/500

LEGENDE

(CA 55)	Application cadastrale figurative.
	Réseaux cadastraux.
	Limite de propriété homologuée 27 octobre 2015 par le SERVICE DES DOMAINES QUITTANCE. Convention signée à LANGON.
Gaz	Regard, repard particulier non identifié.
Eau	Regard, repard particulier eau.
	Regard d'assainissement, repard particulier eaux pluviales.
	Regard avaloir, avaloir, grille d'évacuation.
	Regard d'assainissement, repard particulier eaux usées et eaux pluviales.
	Hydrant gaz, compteur gaz, bouche à clé gaz.
	Hydrant électrique, compteur électrique.
	Poteau électrique.
	Poteau électrique.
	Plaque télécom.
	Poteaux de signalisation.
	Clôture.
	Clôture mixte.
	Clôture sur mur.
	Clôture pare-feu.
	Mur en pierre.
	Mur en moeu.
	Arbre.
Ap. Ex. 25	Nature de sol: bâtiment, pelouse, gravier.

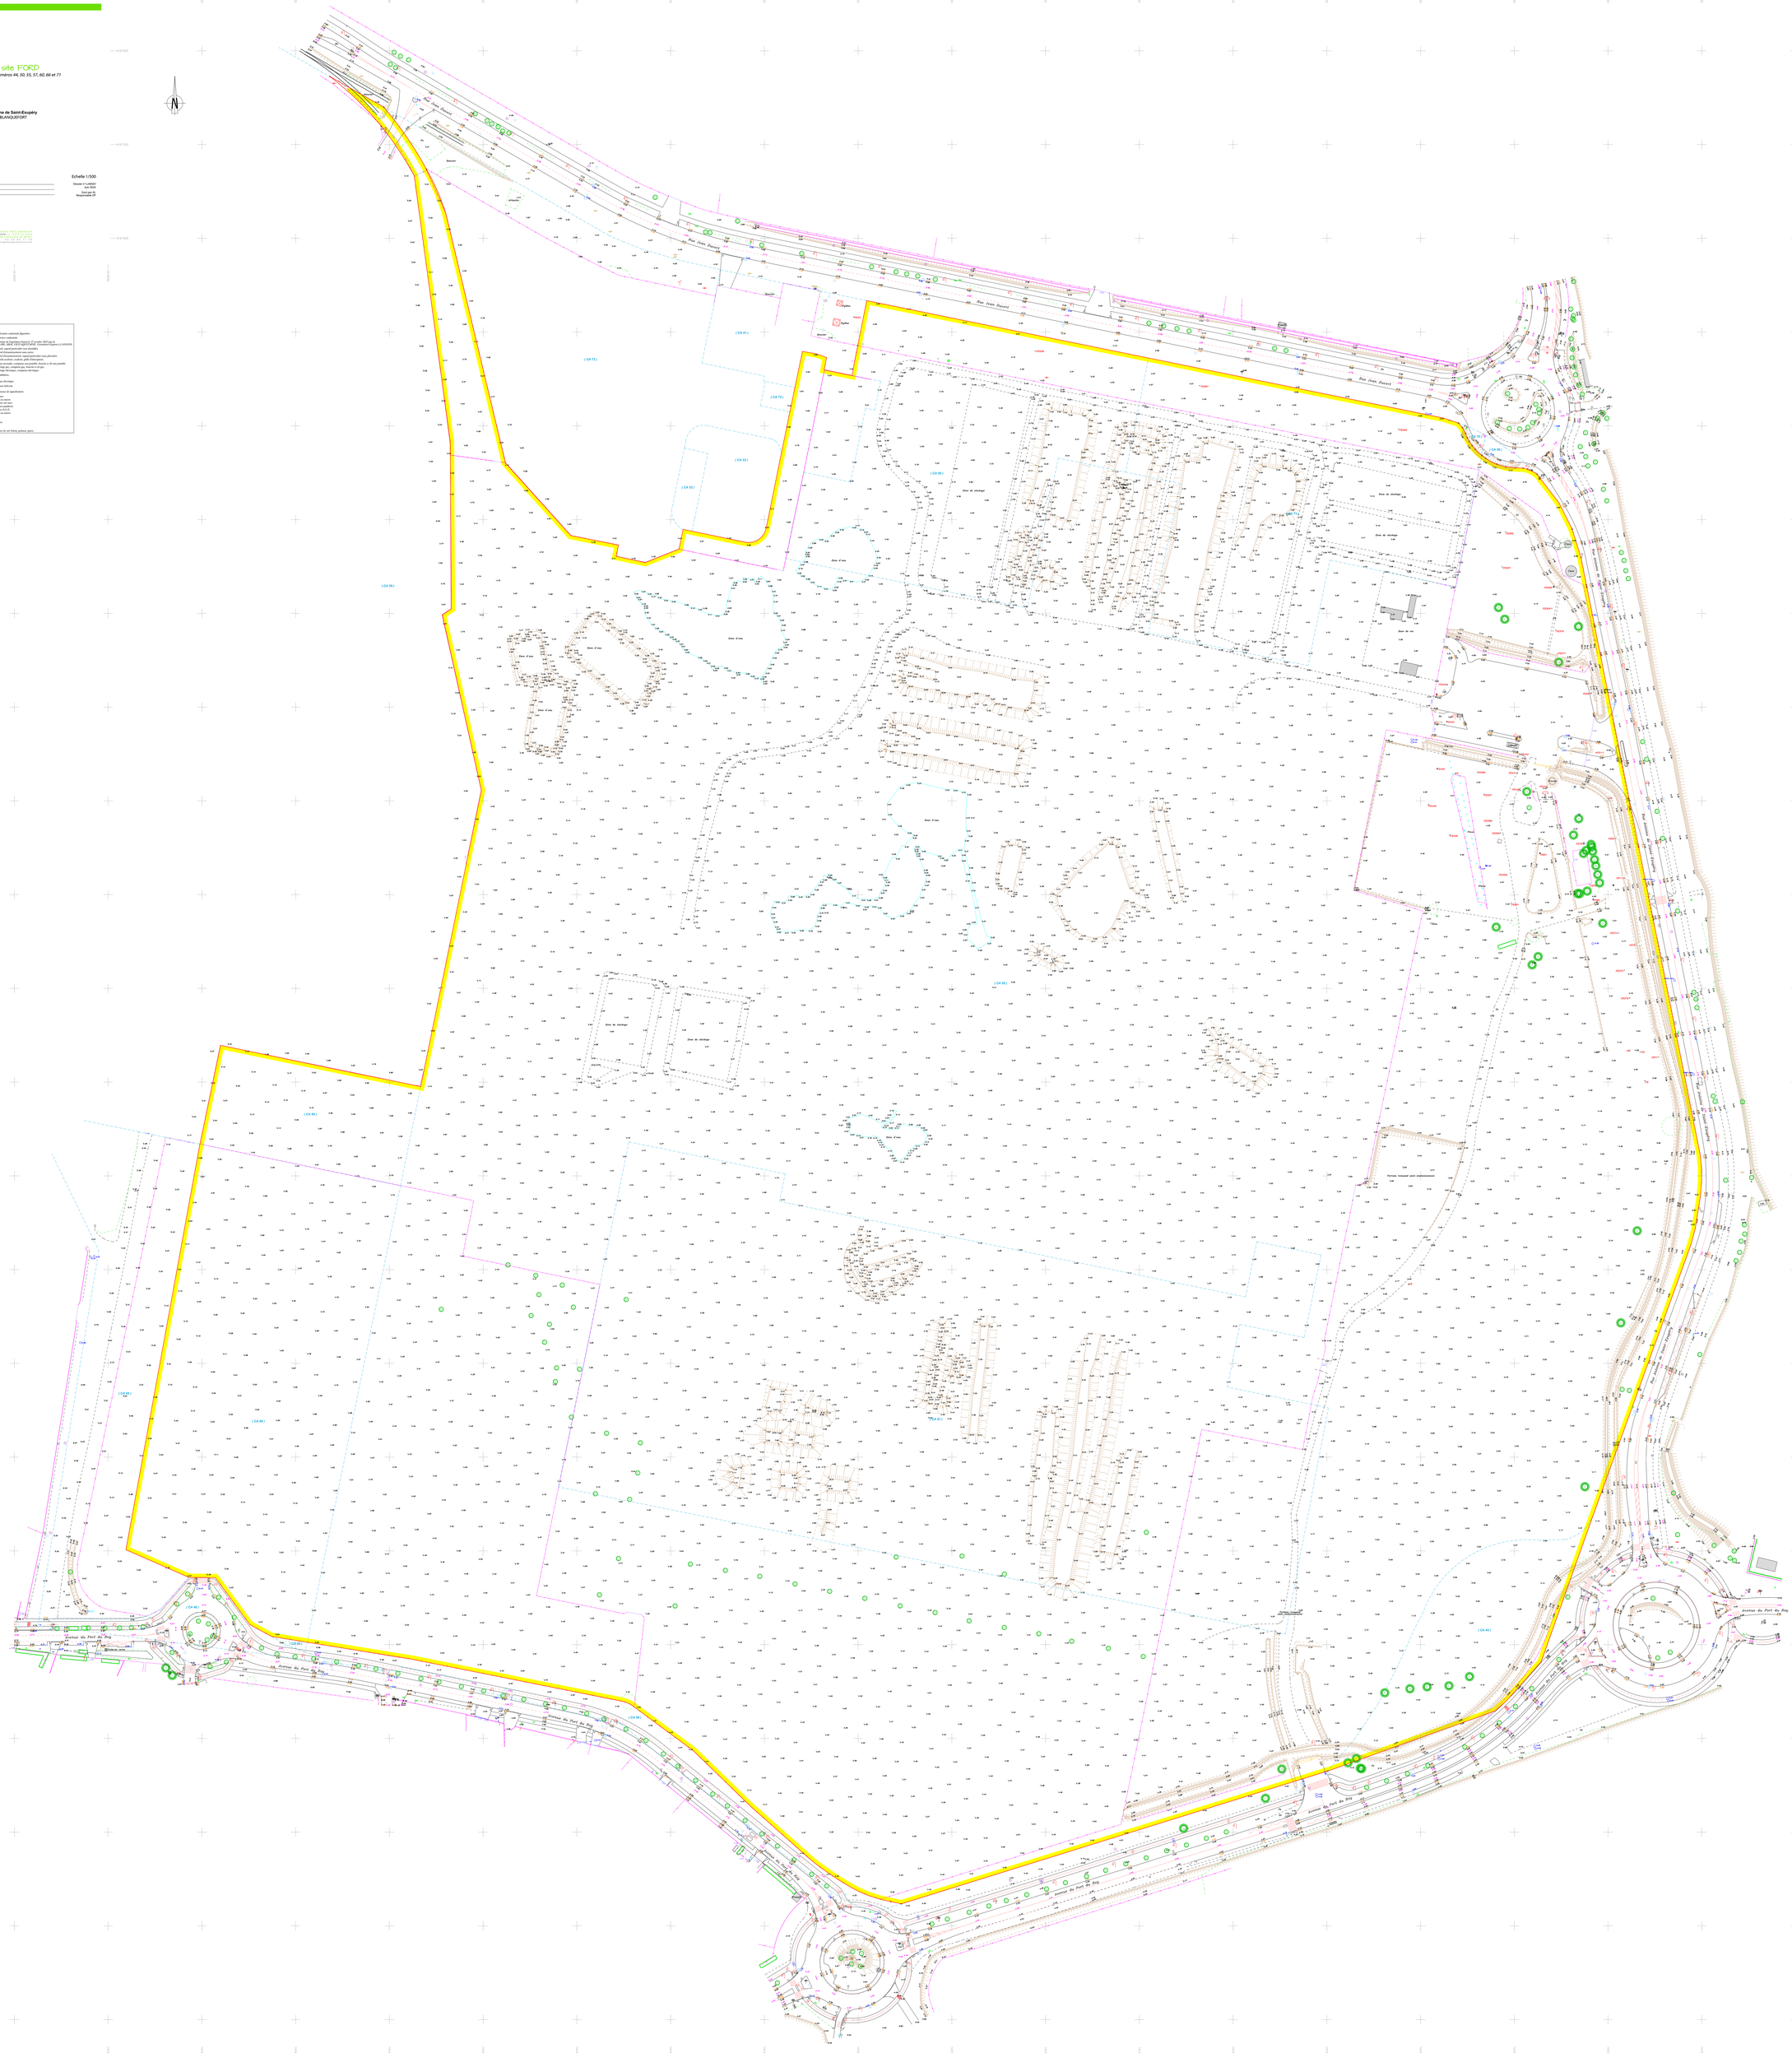
Rue Jean Jaurès
Avenue du Port du Roy
Rue Antoine de Saint-Exupéry
Rue Jean Moulin
Zone de stockage
Zone d'eau
Zone de vie
Forêt
Parking visiteurs
Parking salariés
Aire de lavage
Aire de lavage
Aire de lavage