


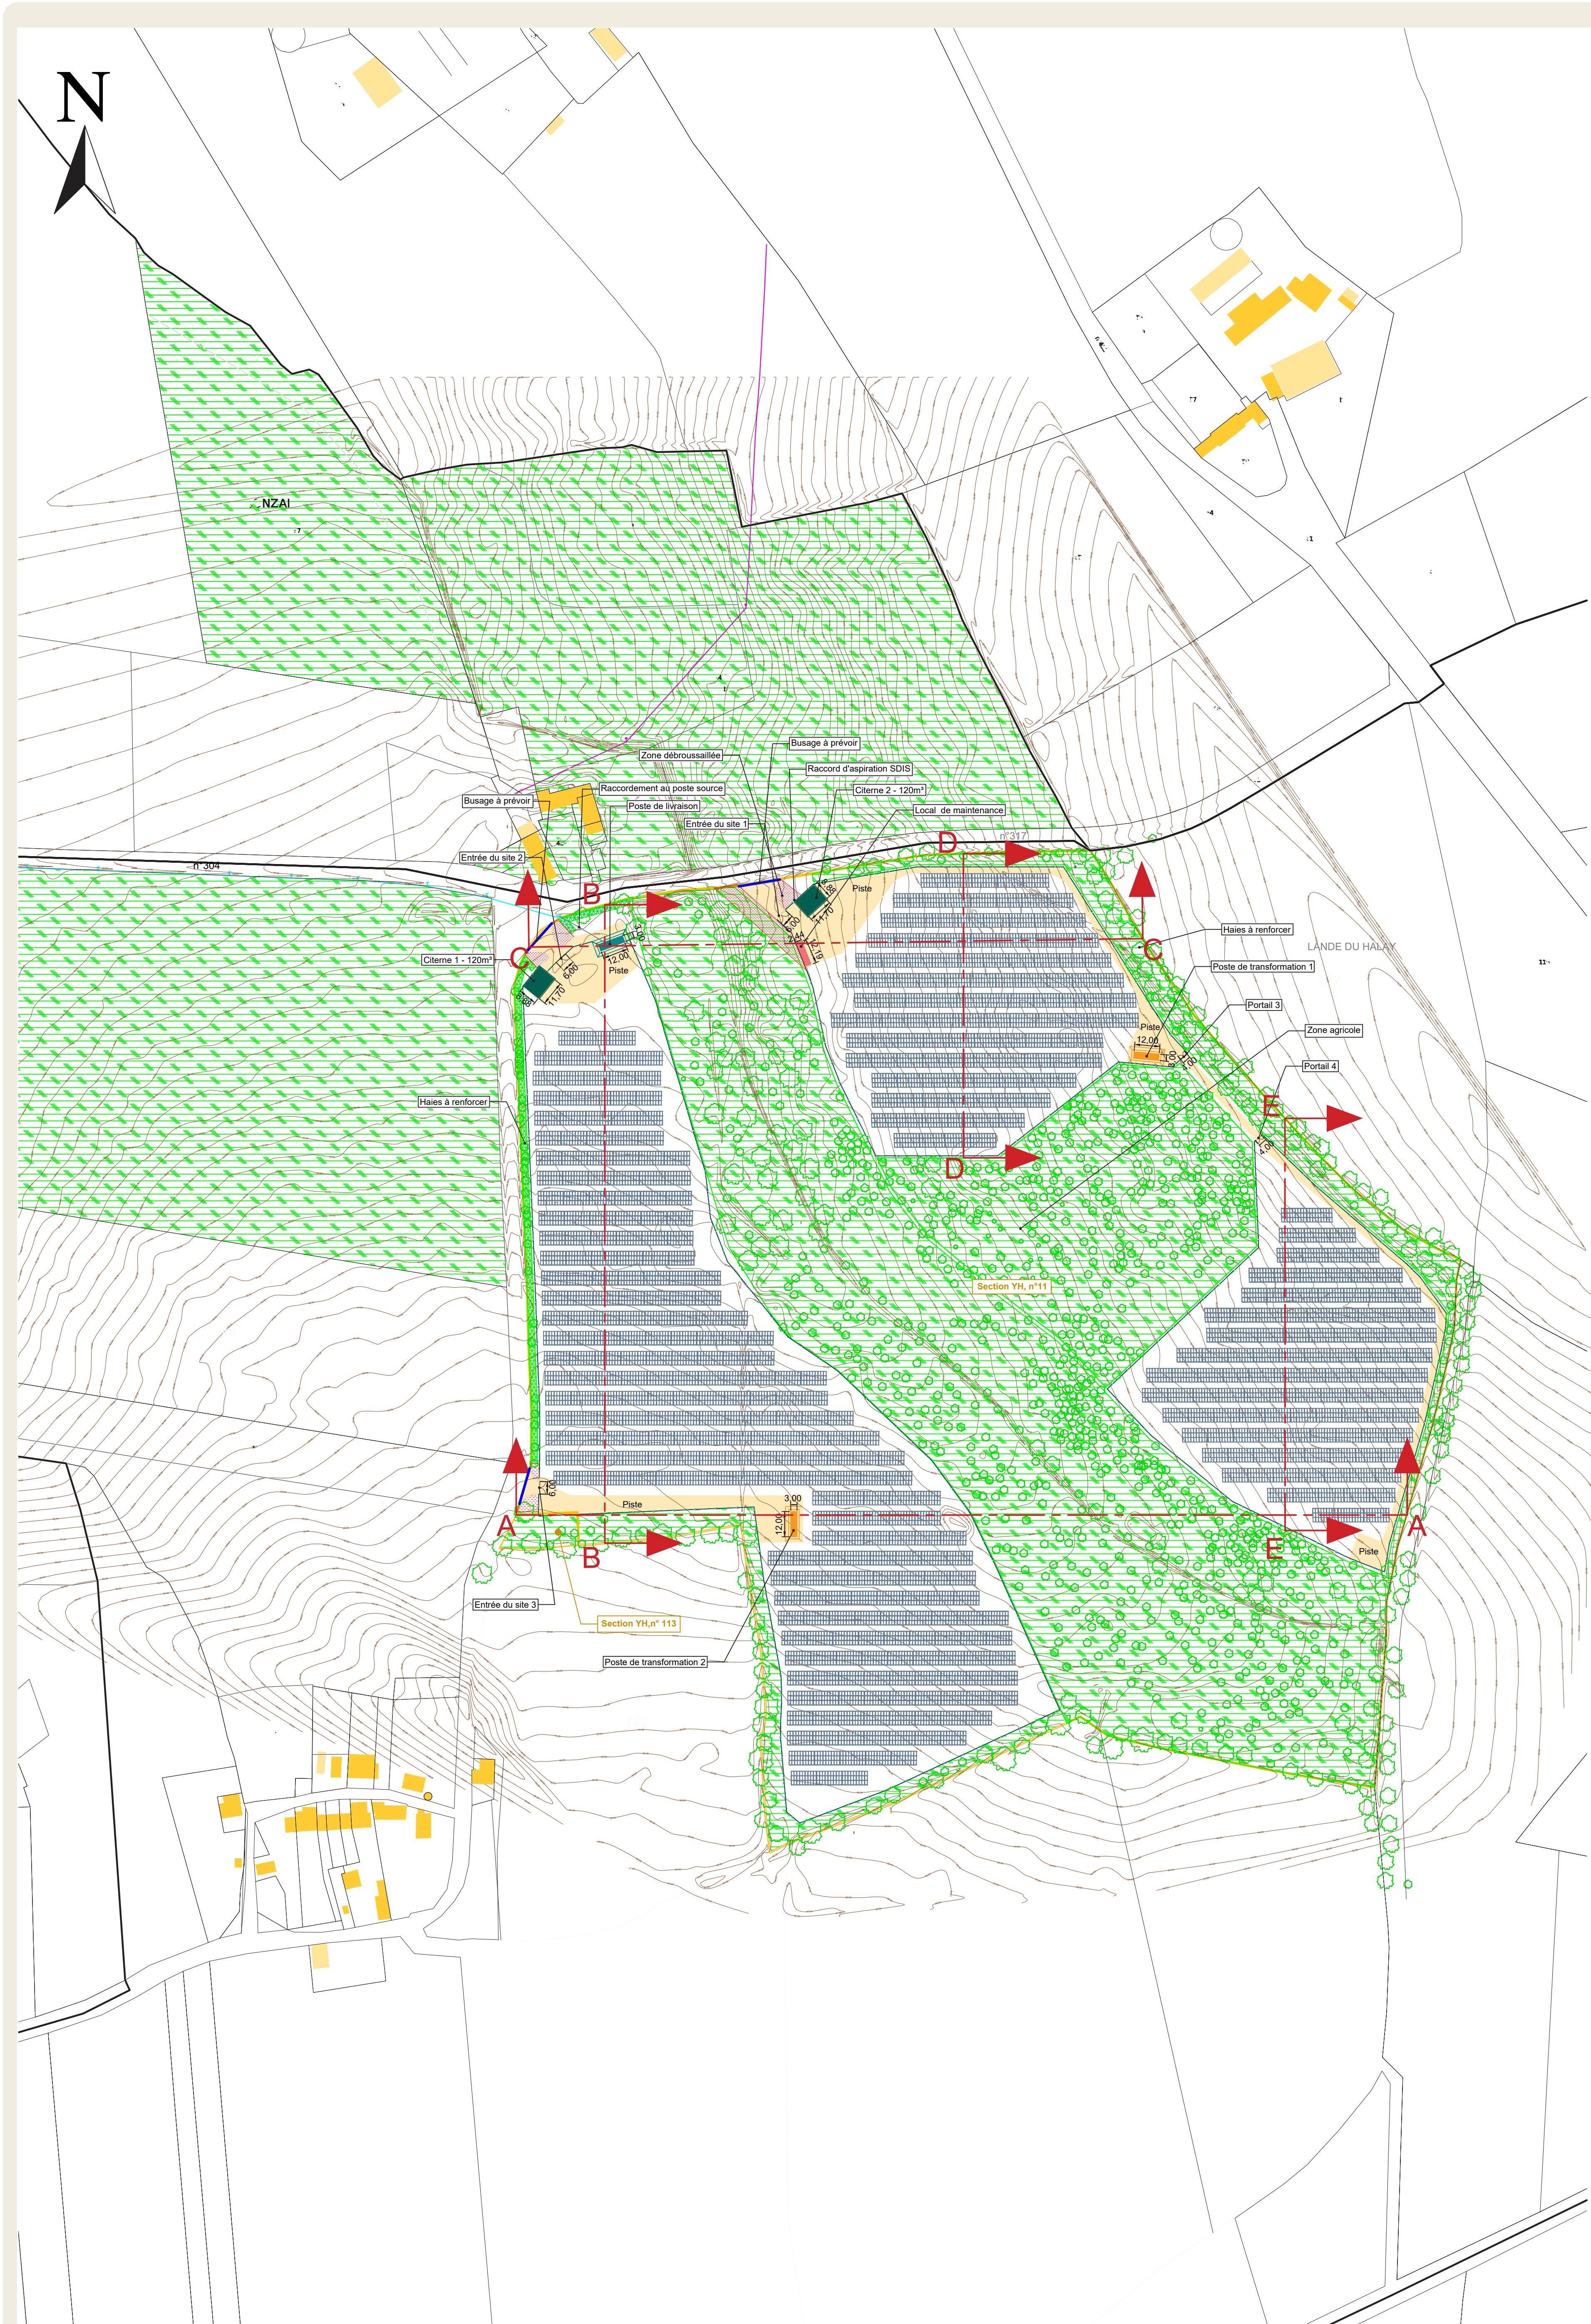

Légende

Limites

- Clôture
- Courbes de niveaux
- Parcelles cadastrales projet

Structure

- Portail
- Panneaux photovoltaïques
- Raccordement au poste source
- Postes de transformation
- Citernes
- Local de maintenance
- Poste de livraison

Implantations

- Piste
- Obligations légales de débroussaillage
- Arbres conservés
- Zone agricole
- Buse de rejet
- Haie à renforcer