

**Plan Local d'Urbanisme intercommunal (PLUi)
de la Communauté de communes
Le Grand Charolais**
Pièce 1.8 : Rapport de présentation - Le diagnostic territorial - Cahier 8.3.2
Synoptiques Assainissement
Arrêt

Elaboration du PLUi du Grand Charolais prescrite par délibération du conseil communautaire en date du 18 décembre 2019

PLUi du Grand Charolais arrêté par délibération en date du 15 mai 2025

Pour copie conforme,
Gérald GORDAT,
Président du Grand Charolais



Vu pour être annexé à la délibération du conseil communautaire en date du 15 mai 2025

Gérald GORDAT,
Président du Grand Charolais



TABLE DES MATIERES

I.	Synoptiques Assainissement	4
I.1	Principe.....	4
I.2	Origine des informations.....	4
II.	Ballore.....	6
III.	Baron.....	7
IV.	Beaubery.....	8
V.	Champlecy.....	9
VI.	Changy.....	10
VII.	Charolles.....	11
VIII.	Chassenard.....	12
IX.	Coulanges	13
X.	Digoin	14
XI.	Fontenay	15
XII.	Grandvaux.....	16
XIII.	Hautefond.....	17
XIV.	La Motte-Saint-Jean.....	18
XV.	Le Rousset-Marizy.....	19
XVI.	Les Guerreaux.....	20
XVII.	L'Hôpital-le-Mercier	21
XVIII.	Lugny-lès-Charolles.....	22
XIX.	Marcilly-la-Gueurce	23
XX.	Martigny-le-Comte	24
XXI.	Molinet	25
XXII.	Mornay.....	26
XXIII.	Nochize.....	27
XXIV.	Oudry – STEP du Bourg.....	28
XXV.	Oudry – STEP des Boileaux.....	29
XXVI.	Ozolles	30
XXVII.	Palinges.....	31
XXVIII.	Paray-le-Monial	32
XXIX.	Poisson	33
XXX.	Prizy	34
XXXI.	Saint-Agnan.....	35
XXXII.	Saint-Aubin-en-Charollais.....	36
XXXIII.	Saint-Bonnet-de-Joux	37
XXXIV.	Saint-Bonnet-de-Vieille-Vigne.....	38
XXXV.	Saint-Julien-de-Civry.....	39
XXXVI.	Saint-Léger-lès-Paray – Bois de Paray	40
XXXVII.	Saint-Léger-lès-Paray – Bourg.....	41
XXXVIII.	Saint-Vincent-Bragny.....	42
XXXIX.	Saint-Yan	43
XL.	Suin.....	44

XLI.	Varenne-Saint-Germain – Bourg	45
XLII.	Varenne-Saint-Germain - Est.....	46
XLIII.	Vaudebarrier	47
XLIV.	Vendenesse-lès-Charolles – Bourg	48
XLV.	Vendenesse-lès-Charolles - Collanges	49
XLVI.	Versaugues	50
XLVII.	Viry	51
XLVIII.	Vitry-en-Charollais - Bourg	52
XLIX.	Vitry-en-Charollais -ZI de Barberèche.....	53
L.	Volesvres.....	54

I. SYNOPTIQUES ASSAINISSEMENT

I.1 PRINCIPE

Les synoptiques des réseaux d'assainissement par commune sont présentés ci-après par ordre alphabétique.

Les plans de zonage d'assainissement sont représentés sur ces synoptiques.

I.2 ORIGINE DES INFORMATIONS

Le tableau ci-dessous indique l'origine des plans des réseaux d'assainissement pour chaque commune :

Code INSEE	Commune	Origine des plans des réseaux d'assainissement	Origine des plans des zonages d'assainissement
71017	Ballore	<i>Pas d'assainissement collectif</i> <i>Absence de plan des réseaux d'eaux pluviales</i>	<i>Absence de zone AC</i>
71021	Baron	Plan de repérage SAUNIER 2004	Plan de zonage d'assainissement SAUNIER 2004
71025	Beaubery	Plan de repérage G2C 2009	Plan de zonage d'assainissement G2C 2009
71082	Champlecy	Plan de repérage SAUNIER 2004	Plan de zonage d'assainissement SAUNIER 2004
71086	Changy	<i>Pas d'assainissement collectif</i> <i>Absence de plan des réseaux d'eaux pluviales</i>	Plan de zonage d'assainissement SAUNIER 2004
71106	Charolles	Plan des réseaux d'assainissement IRH Décembre 2021 (Dwg CC47)	Plan de zonage d'assainissement IRH 2016
03063	Chassenard	Plan de récolement Eaux usées sans auteur ni date	Plan des projets d'assainissement retenus SESAER 2002 (zonage AC futur) et Plan de zonage d'assainissement SESAER 2002 (zonage AC existant)
03086	Coulanges	Plan du BE L'Arbre Ingénierie SDA 2018 et Plan de récolement de la STEP (Bouhet 2022)	Plan de zonage d'assainissement SESAER 2003 (présent dans SDA 2018)
71176	Digoin	En attente Egis Eau (SDA en cours)	Plan du périmètre d'agglomération MISE 1998
71203	Fontenay	<i>Pas d'assainissement collectif</i> <i>Absence de plan des réseaux d'eaux pluviales</i>	<i>Absence de zone AC</i>
71224	Grandvaux	<i>Pas d'assainissement collectif</i> <i>Absence de plan des réseaux d'eaux pluviales</i>	<i>Absence de zone AC</i>
71232	Hautefond	Plan de récolement SCTP 2010	Plan de zonage d'assainissement SAFEGE 2005
71325	La Motte-Saint-Jean	Plusieurs plans papier transmis par la commune	Plan de zonage d'assainissement SESAER 2008
71279	Le Rousset-Marizy	SDA 2015 Réalités Environnement	Plan de zonage d'assainissement SESAER 2005 et Eléments Cinq 2014
71229	Les Guerreaux	Plusieurs plans papier (cf. liste)	Plan de zonage d'assainissement GEOTEC 2001
71233	L'Hôpital-le-Mercier	Plan des réseaux d'assainissement SAFEGE 2005 + SCTP 2005 + BOUET 2006	Plan de zonage d'assainissement SAFEGE 2005
71268	Lugny-lès-Charolles	SDA Secundo 2021	Plan de zonage Sol Est Environnement 2000 ZONAGE EN COURS DE REVISION (SDA Secundo 2020)
71276	Marcilly-la-Gueurce	<i>Pas d'assainissement collectif</i> <i>Absence de plan des réseaux d'eaux pluviales</i>	Plan de zonage d'assainissement SAUNIER 2004

Code INSEE	Commune	Origine des plans des réseaux d'assainissement	Origine des plans des zonages d'assainissement
71285	Martigny-le-Comte	Plan au format shape du SDA 2019-2022 ICA Environnement	Plan de zonage d'assainissement BADGE 2007
03173	Molinet	Plan des réseaux d'assainissement CEBTP 2002	Plan de zonage d'assainissement SESAER 2001
71323	Mornay	<i>Pas d'assainissement collectif</i> <i>Absence de plan des réseaux d'eaux pluviales</i>	<i>Absence de zone AC</i>
71331	Nochize	<i>Pas d'assainissement collectif</i> <i>Absence de plan des réseaux d'eaux pluviales</i>	Plan de zonage d'assainissement SAFEGE 2005
71334	Oudry	Plan des réseaux d'assainissement géoréférencés ADAGE 2014	Plan de zonage d'assainissement AEC 2006
71339	Ozolles	Plan de récolement des réseaux d'assainissement <u>en attente</u> (créés en 2020 et 2021)	Plan de zonage d'assainissement SAFEGE 2005
71340	Palinges	Plan sous format Dxf transmis par la commune Mars 2022 (sans diamètre et matériaux) Plan PDF : Réalités Environnement Novembre 2015	Plan de zonage d'assainissement futur et actuel AEC 2004 ; <i>zonage actuel peu précis (sur fond IGN)</i>
71342	Paray-le-Monial	Plan SDA 2021 SETEC HYDRATEC et SIG mis à jour par le délégataire (SUEZ 2022)	Plan de zonage d'assainissement SAFEGE 2011
71354	Poisson	Plan des réseaux d'assainissement SAFEGE 2004	Plan de zonage d'assainissement SAFEGE 2005
71361	Prizy	<i>Pas d'assainissement collectif</i> <i>Absence de plan des réseaux d'eaux pluviales</i>	<i>Absence de zone AC</i>
71382	Saint-Agnan	SDA ICA Environnement 2018	Plan de zonage d'assainissement AEC 2010
71388	Saint-Aubin-en-Charollais	Plan des réseaux d'assainissement BADGE 2006	Plan de zonage d'assainissement BADGE 2007
71394	Saint-Bonnet-de-Joux	SDA Réalités Environnement 2021	Plan de zonage d'assainissement G2C 2009
71395	Saint-Bonnet-de-Vieille-Vigne	<i>Pas d'assainissement collectif</i> <i>Absence de plan des réseaux d'eaux pluviales</i>	<i>Absence de zone AC</i>
71433	Saint-Julien-de-Civry	Plan des réseaux d'assainissement SAUNIER 2004 et plan ancien	Plan de zonage d'assainissement SAUNIER 2004
71439	Saint-Léger-lès-Paray	SDA Réalités Environnement 2019	Plan de zonage d'assainissement INTER ETUDE AMENAGEMENT 1999
71490	Saint-Vincent-Bragny	SDA Réalités Environnement 2018	Plan du zonage d'assainissement BADGE 2007
71491	Saint-Yan	MOE Secundo 2017/2021	Plan de zonage d'assainissement SAFEGE 2013
71529	Suin	<i>A Pas d'assainissement collectif</i> <i>Absence de plan des réseaux d'eaux pluviales</i>	<i>Absence de zone AC</i>
71557	Varenne-Saint-Germain	Plusieurs plans papier par la commune	Plan des réseaux et du zonage d'assainissement Bureau NATURA 2018
71562	Vaudebarrier	<i>Pas d'assainissement collectif</i> <i>Absence de plan des réseaux d'eaux pluviales</i>	Plan de zonage d'assainissement SAUNIER 2004
71564	Vendenesse-lès-Charolles	Plusieurs plans papier transmis	Plan de zonage d'assainissement SAUNIER 2004
71573	Versaugues	<i>Pas d'assainissement collectif</i> Eaux pluviales : Plan de zonage d'assainissement SAFEGE 2005	Plan de zonage d'assainissement SAFEGE 2005
71586	Viry	<i>Pas d'assainissement collectif</i> Eaux pluviales : Plan des réseaux d'eaux pluviales SAUNIER 2005	NC (pas de zonage AC)
71588	Vitry-en-Charollais	SDA Réalités Environnement 2019	MANQUE (recherche en cours)
71590	Volesvres	Plan SAFEGE 2005 en cours de numérisation au service SIG de la CC : en attente	VOLESVRES Plan de zonage ASS SAFEGE 2005

Zonage Assainissement


Date d'approbation : 8 juin 2009

Description : Commune en ANC sur la totalité du territoire

Zonage Eaux pluviales

Néant.

Communauté de Communes Le Grand Charolais Commune de BALLORE

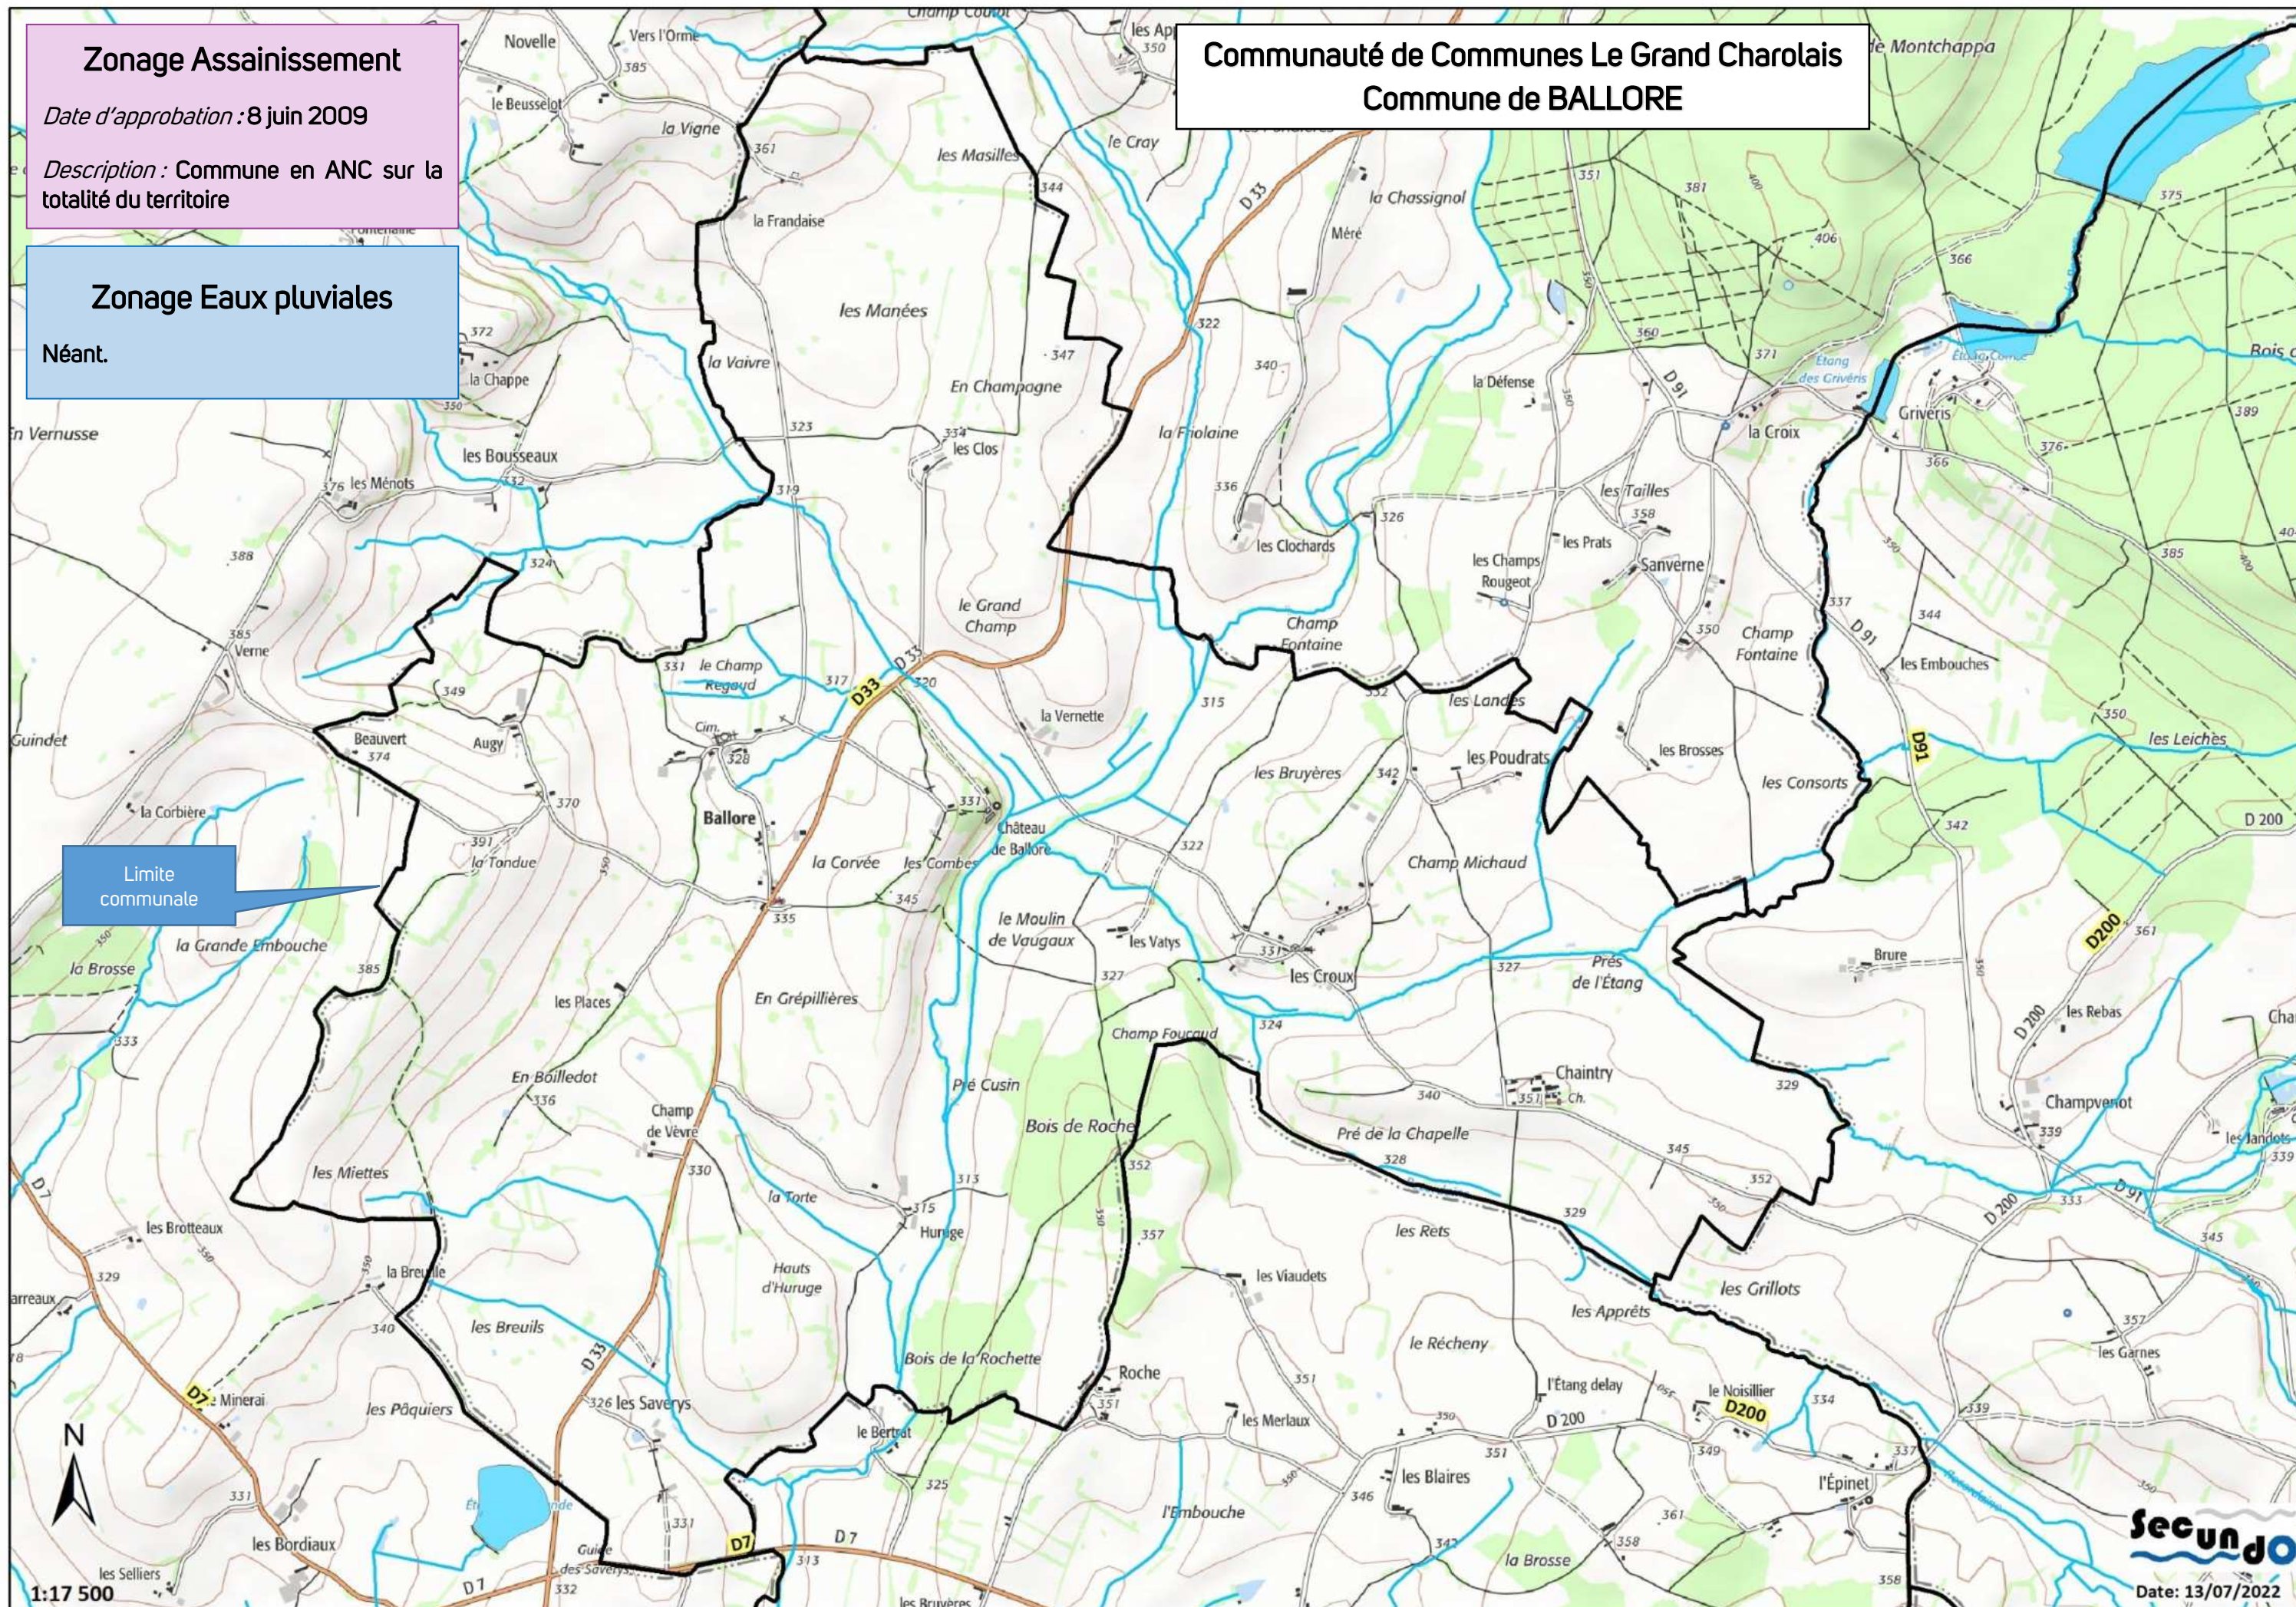

STEP de BARON

Type : Filtre Planté de Roseaux + lagunage 140 EH (2015)

Etat : STEP récente en sous-charge polluante

Capacité résiduelle : 15 habitations

Zonage Assainissement

Date d'approbation : Non disponible

Description : AC dans le Bourg, Les pierres, La Garenne, Barnot, ANC sur le reste de la commune


Zonage Eaux pluviales

Néant.

Communauté de Communes Le Grand Charolais Commune de BARON Réseau d'assainissement

LEGENDE SIMPLIFIEE

- | | |
|------------------------------|--------------------------------|
| — Réseau Eaux Usées (EU) | ⊙ Poste de Relèvement |
| — Réseau Unitaire (UN) | ● Déversoir d'orage |
| — Réseau Eaux Pluviales (EP) | ○ Regard EU |
| --- Refoulement | ○ Regard UN |
| - - - Branchement EU | ○ Regard EP |
| - - - Branchement UN | |
| - - - Branchement EP | |
| — Limites communales | Zonage Assainissement : |
| ... Fossé | ■ Zonage « AC actuel » |
| | ■ Zonage « AC futur » |

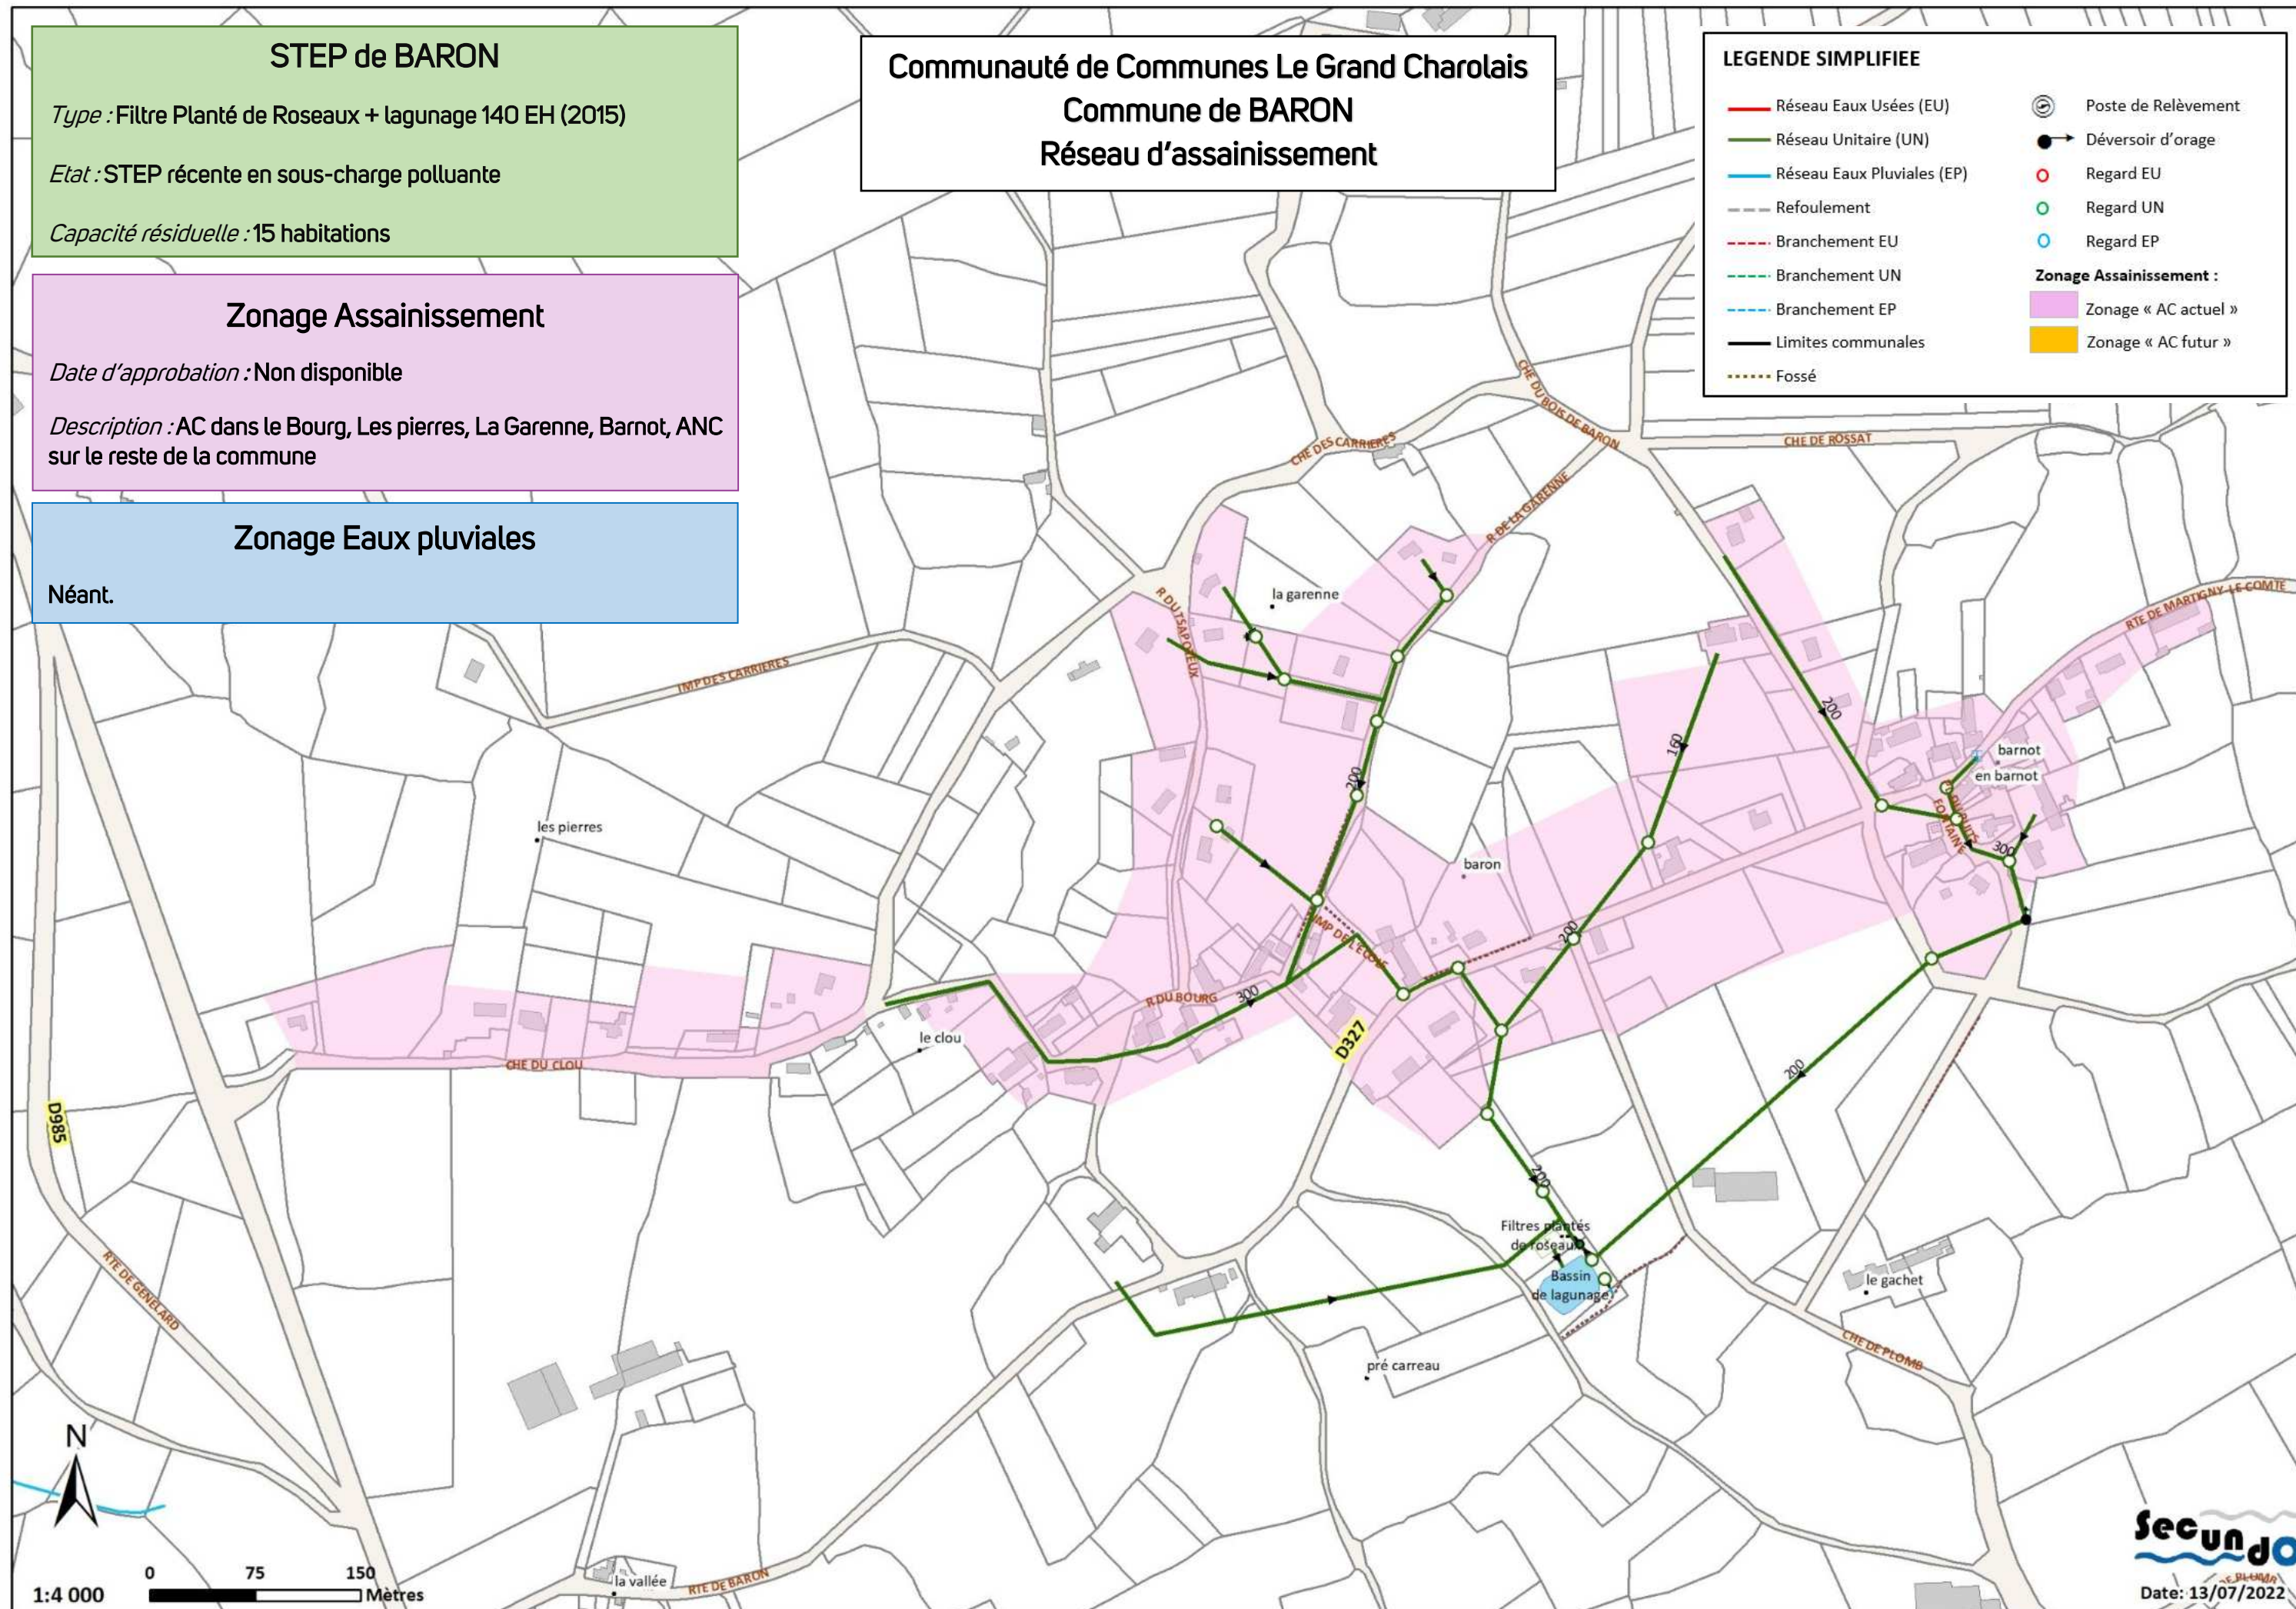

Communauté de Communes Le Grand Charolais
Commune de BEAUBERY
Réseau d'assainissement

STEP de BEAUBERY

Type : Lagunage naturel Deux bassins 190 EH (1998)

Etat : STEP en large sous-charge polluante

Capacité résiduelle : 50 habitations


Zonage Assainissement

Date d'approbation : 19 juin 2009

Description : AC dans le Bourg, ANC sur le reste de la commune

Zonage Eaux pluviales

Néant.

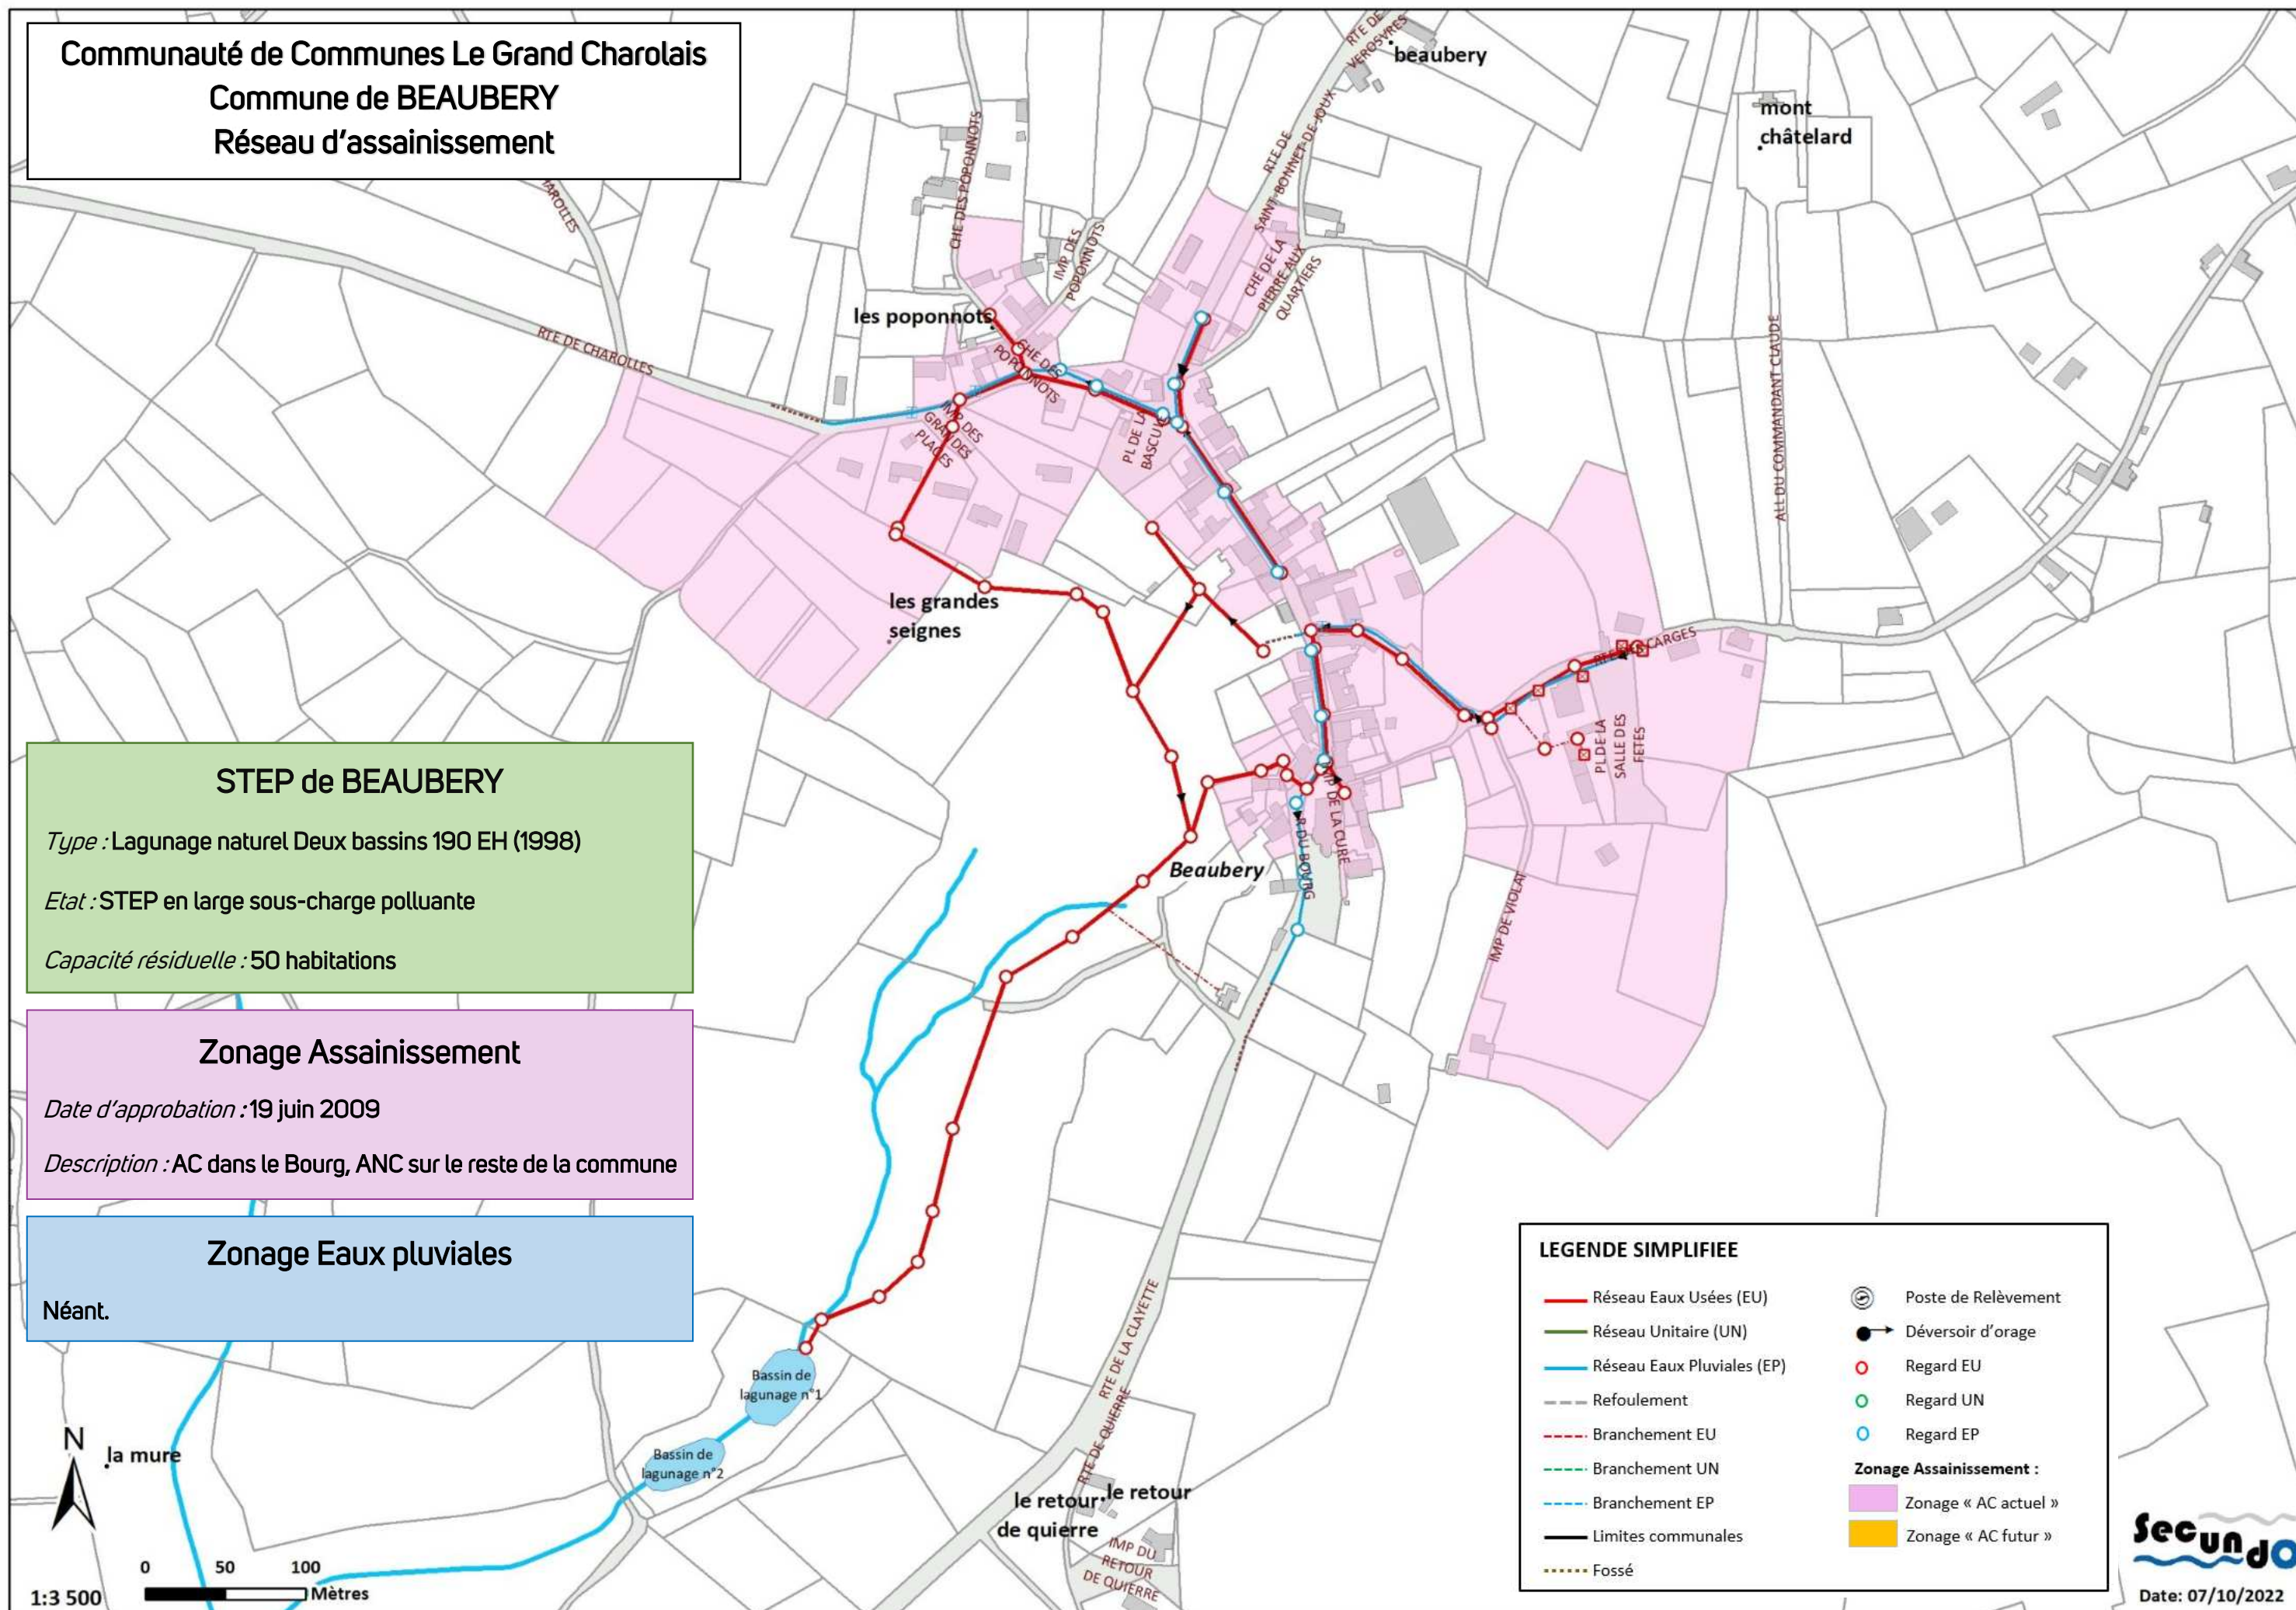

Secundo

Date: 07/10/2022

Communauté de Communes Le Grand Charolais
Commune de CHAMPLECY
Réseau d'assainissement

LEGENDE SIMPLIFIEE

- | | |
|--|--------------------------------|
| — Réseau Eaux Usées (EU) | Poste de Relèvement |
| — Réseau Unitaire (UN) | Déversoir d'orage |
| — Réseau Eaux Pluviales (EP) | Regard EU |
| --- Refoulement | Regard UN |
| - - - Branchement EU | Regard EP |
| - - - Branchement UN | Zonage Assainissement : |
| - - - Branchement EP | Zonage « AC actuel » |
| — Limites communales | Zonage « AC futur » |
| - - - Fossé | |

Zonage Eaux pluviales

Néant.

Zonage Assainissement

Date d'approbation : Non disponible
Description : AC dans le Bourg
ANC sur le reste de la commune

STEP de CHAMPLECY

Type : Lagunage naturel monobassin 50 EH (1981)

Etat : STEP ayant probablement atteint sa capacité nominale

Capacité résiduelle : Le raccordement de nouveaux abonnés
nécessite une évolution des ouvrages

Etude diagnostic nécessaire



Date: 07/10/2022

Zonage Assainissement

Date d'approbation : 2004


Description : AC : Bourg

ANC sur le reste de la commune

Zonage Eaux pluviales

Néant.

Communauté de Communes Le Grand Charolais Commune de CHANGY

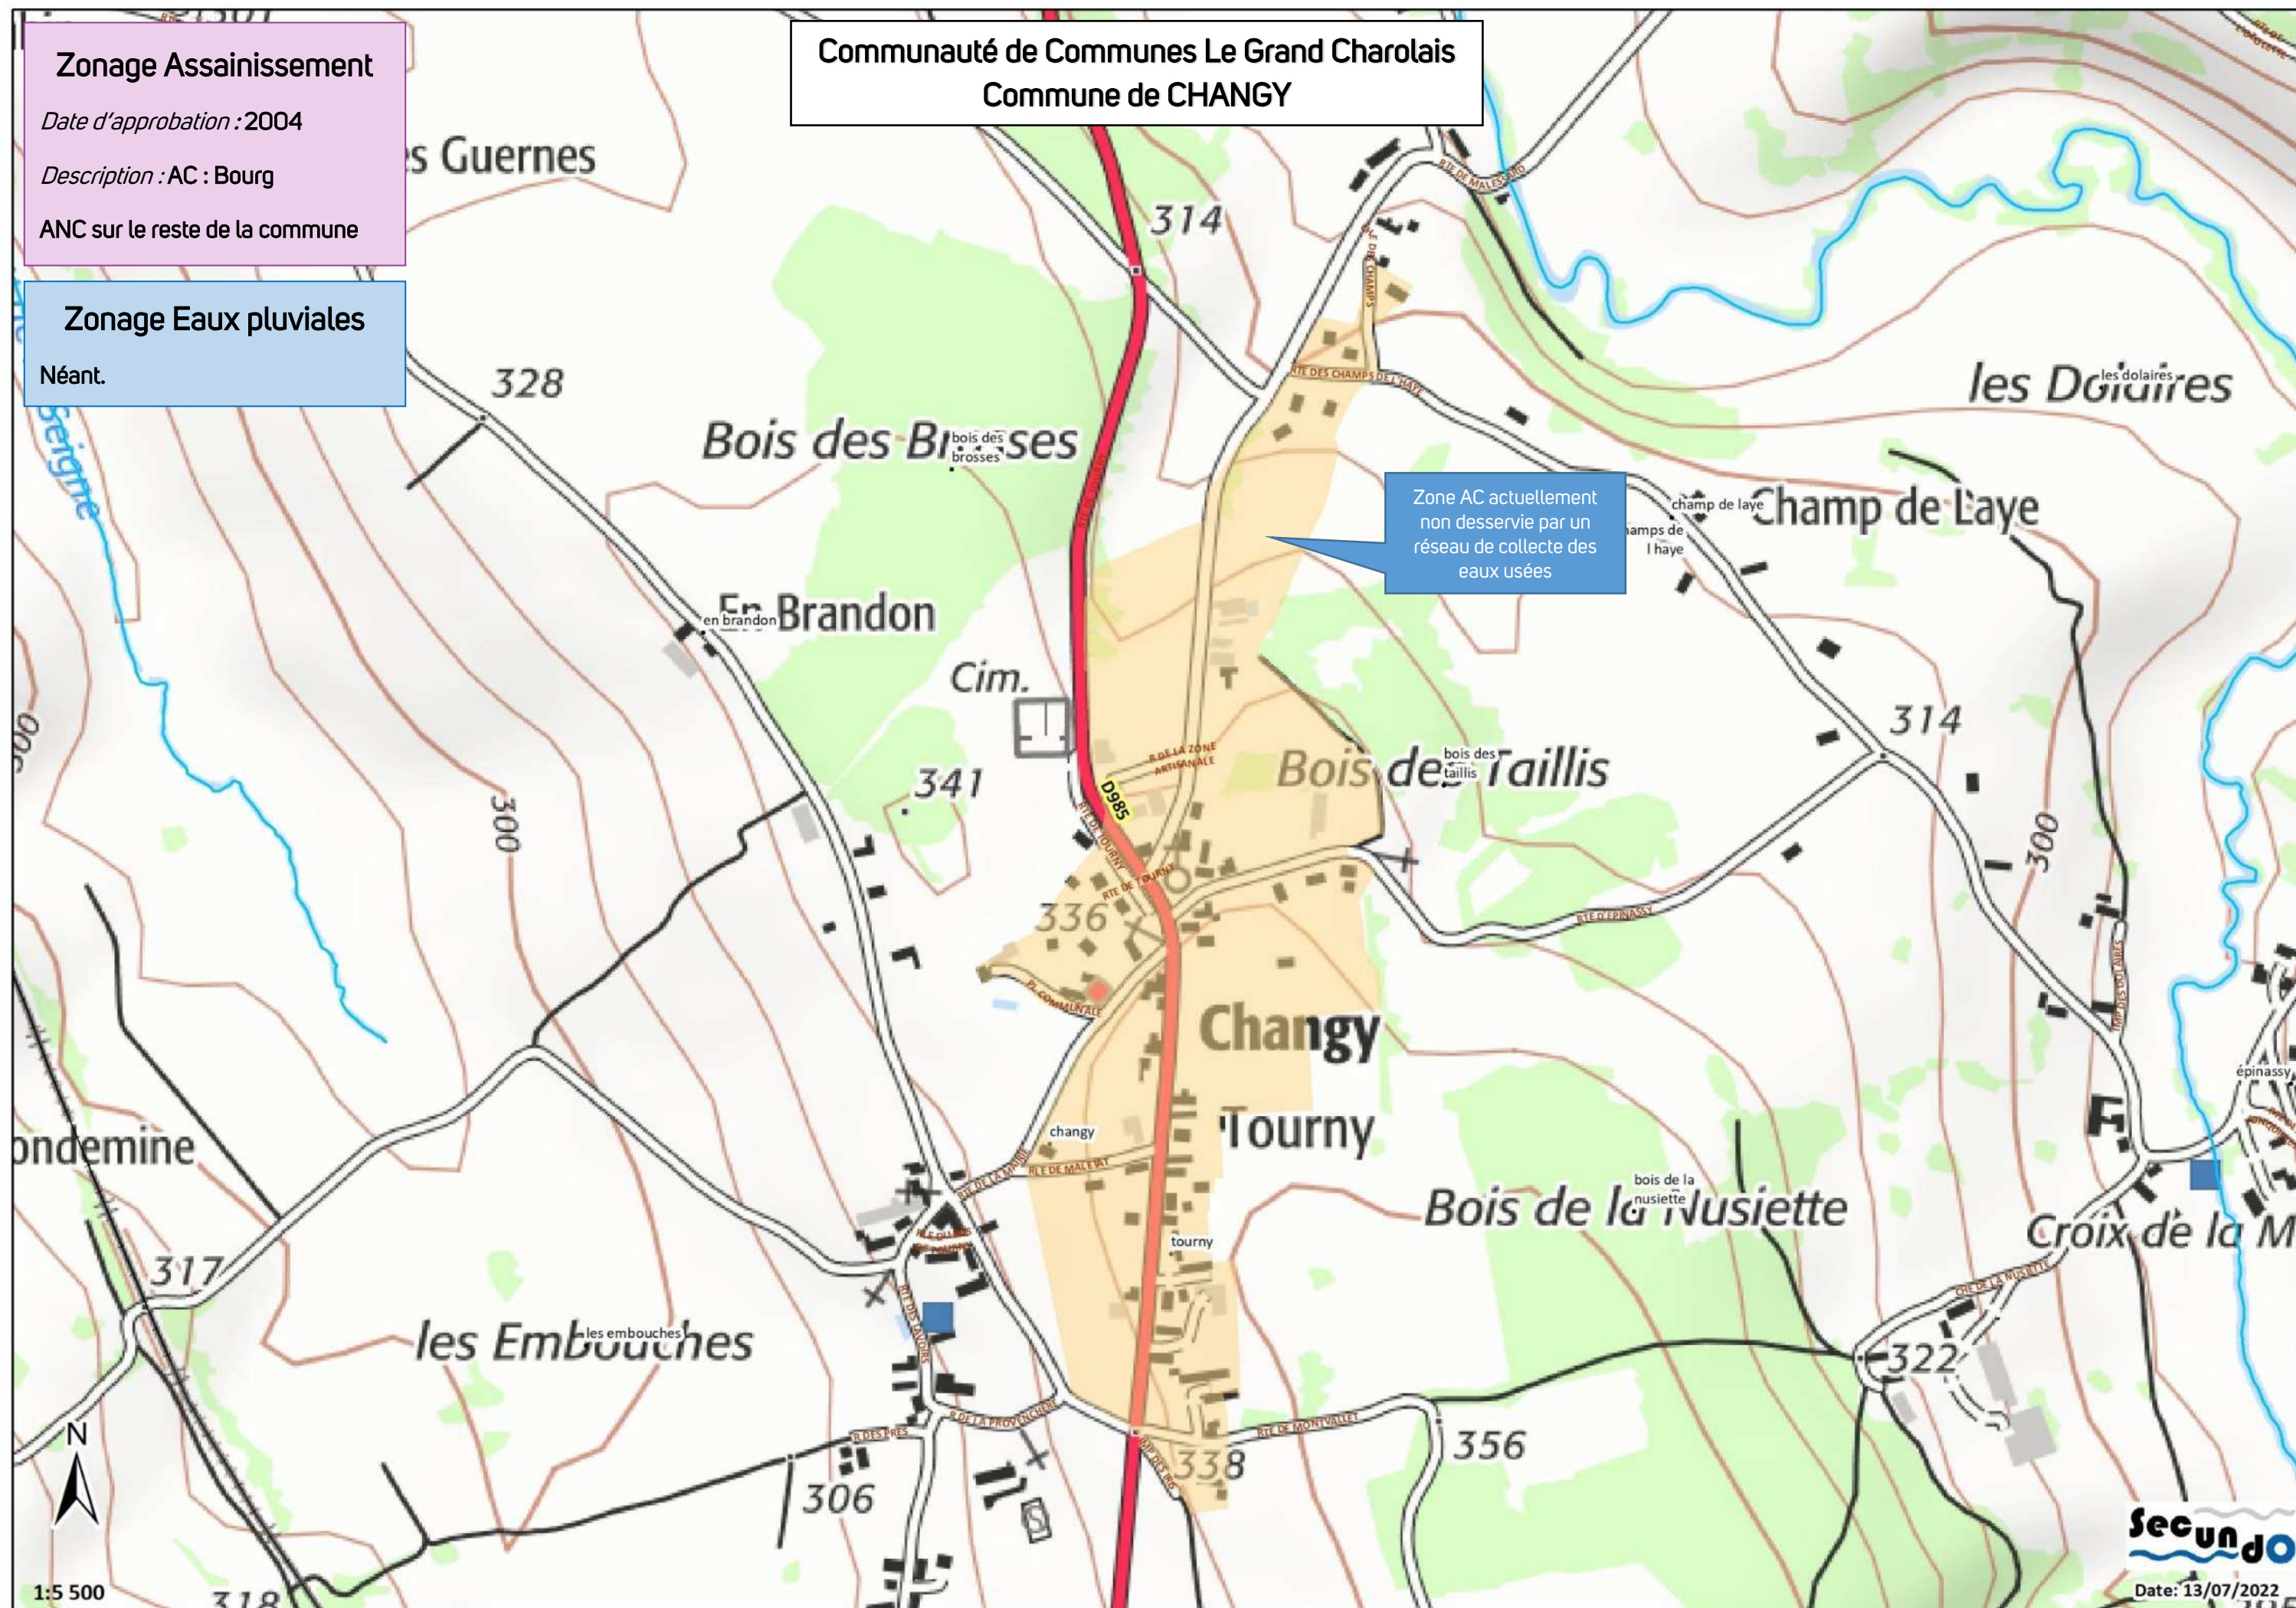

1:5 500

Secundo

Date: 13/07/2022

LEGENDE SIMPLIFIEE

- Réseau Eaux Usées (EU)
- Réseau Unitaire (UN)
- Réseau Eaux Pluviales (EP)
- Refoulement
- Branchement EU
- Branchement UN
- Branchement EP
- Limites communales
- Fossé
- Poste de Relèvement
- Déversoir d'orage
- Regard EU
- Regard UN
- Regard EP
- Zonage Assainissement :**
- Zonage « AC actuel »
- Zonage « AC futur »

STEP de CHAROLLES

Type : Boues activées Aération prolongée 5 000 EH (1996)

Etat : STEP en large sous-charge polluante
STEP en surcharge hydraulique par temps de pluie
Réseau de collecte ayant un impact sur le milieu récepteur

Capacité résiduelle : STEP pouvant accepter de nouveaux abonnés sous réserve de l'amélioration du fonctionnement du réseau
Aménagements prévus par le SDA en cours

Zonage Assainissement


Date d'approbation : Non disponible

Description : AC dans le centre-ville aux lieux-dits Chazeau, Les Garnauds, Perche, Le Croquetoux, Le Champ de Charolles, Longeron, La Madelaine, Molaise ANC sur le reste de la commune

Zonage Eaux pluviales

Néant.

Communauté de Communes Le Grand Charolais Commune de CHAROLLES Réseau d'assainissement

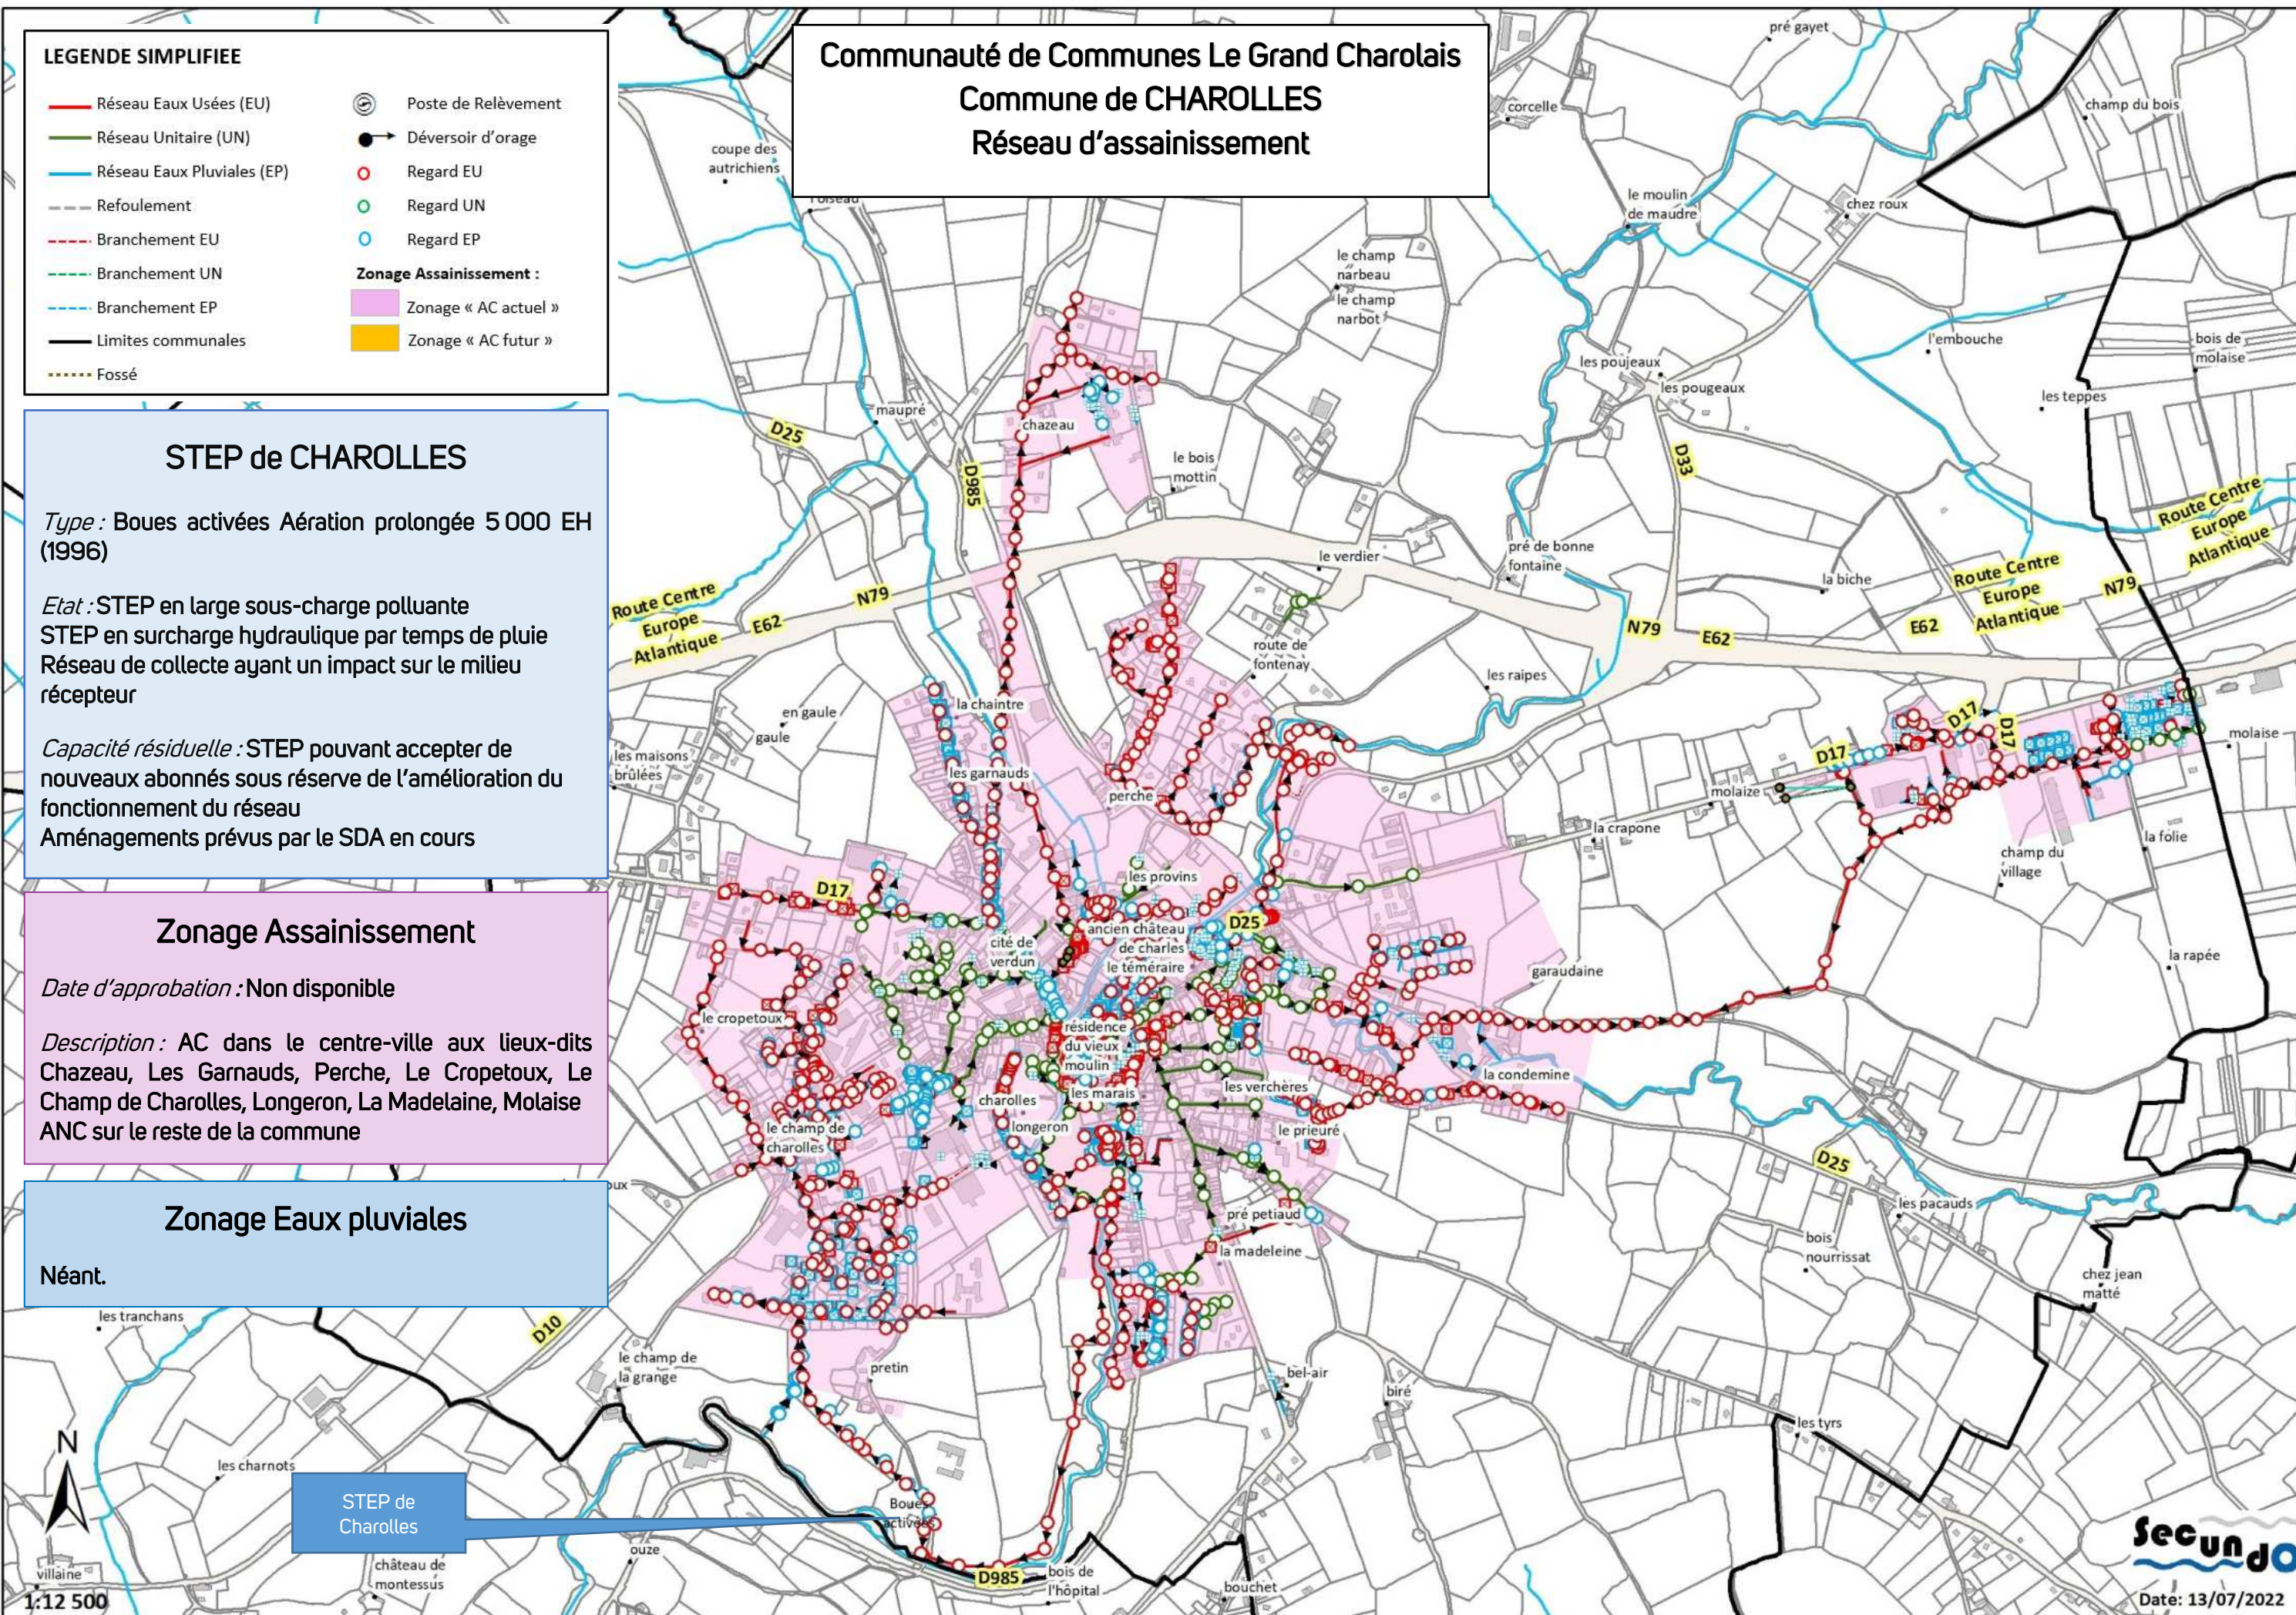

secundo

Date: 13/07/2022

LEGENDE SIMPLIFIEE

- Réseau Eaux Usées (EU)
 - Réseau Unitaire (UN)
 - Réseau Eaux Pluviales (EP)
 - Refoulement
 - Branchement EU
 - Branchement UN
 - Branchement EP
 - Limites communales
 - Fossé
- Poste de Relèvement
 - Déversoir d'orage
 - Regard EU
 - Regard UN
 - Regard EP
- Zonage Assainissement :**
- Zonage « AC actuel »
 - Zonage « AC futur »

Communauté de Communes Le Grand Charolais Commune de CHASSENARD Réseau d'assainissement

STEP de CHASSENARD

Type : Filtre Planté de Roseaux 370 EH (2012)

Etat : STEP en large sous-charge polluante
STEP en surcharges hydrauliques fréquentes
Défaut de collecte des effluents

Capacité résiduelle : Large

Etude diagnostic préconisée

Zonage Assainissement

Date d'approbation : 4 mars 2004

Description : Lac : lieux-dits Les Blancs (Bourg), Les Chérats, Les Rosettes, La Chaume Georges, et les hameaux desservis par le réseau de collecte de Molinet (cf. plan de Molinet) : Les Bruyères, La Verne, Chavannes.
ANC sur le reste de la commune

Zonage Eaux pluviales

Néant.

secundo

Date: 13/07/2022

1:4 000 0 75 150 Mètres

Communauté de Communes Le Grand Charolais
Commune de COULANGES
Réseau d'assainissement

STEP de COULANGES

Type : Filtre Planté de Roseaux 230 EH (2021)

Etat : STEP récente (mise en service en décembre 2021)
Réseau réhabilité en 2021-2022

Capacité résiduelle : Marge prévue pour les abonnés futurs : 20 habitations

Zonage Assainissement

Date d'approbation : Non disponible

Description : AC : Bourg et lieux-dits Les Lamoureux et Les Fragnys

AC futur : La Commanderie, La Planchette



ANC sur le reste de la commune.

Zonage Eaux pluviales

Néant.

LEGENDE SIMPLIFIEE

— Réseau Eaux Usées (EU)	⊙ Poste de Relèvement
— Réseau Unitaire (UN)	● Déversoir d'orage
— Réseau Eaux Pluviales (EP)	○ Regard EU
--- Refoulement	○ Regard UN
- - - Branchement EU	○ Regard EP
- - - Branchement UN	Zonage Assainissement :
- - - Branchement EP	■ Zonage « AC actuel »
— Limites communales	■ Zonage « AC futur »
..... Fossé	

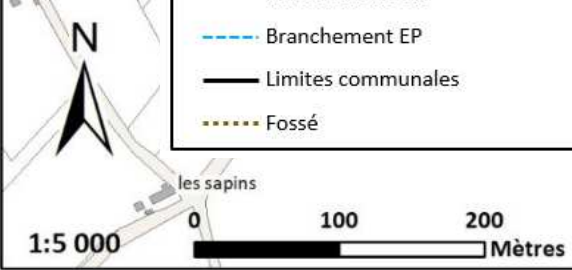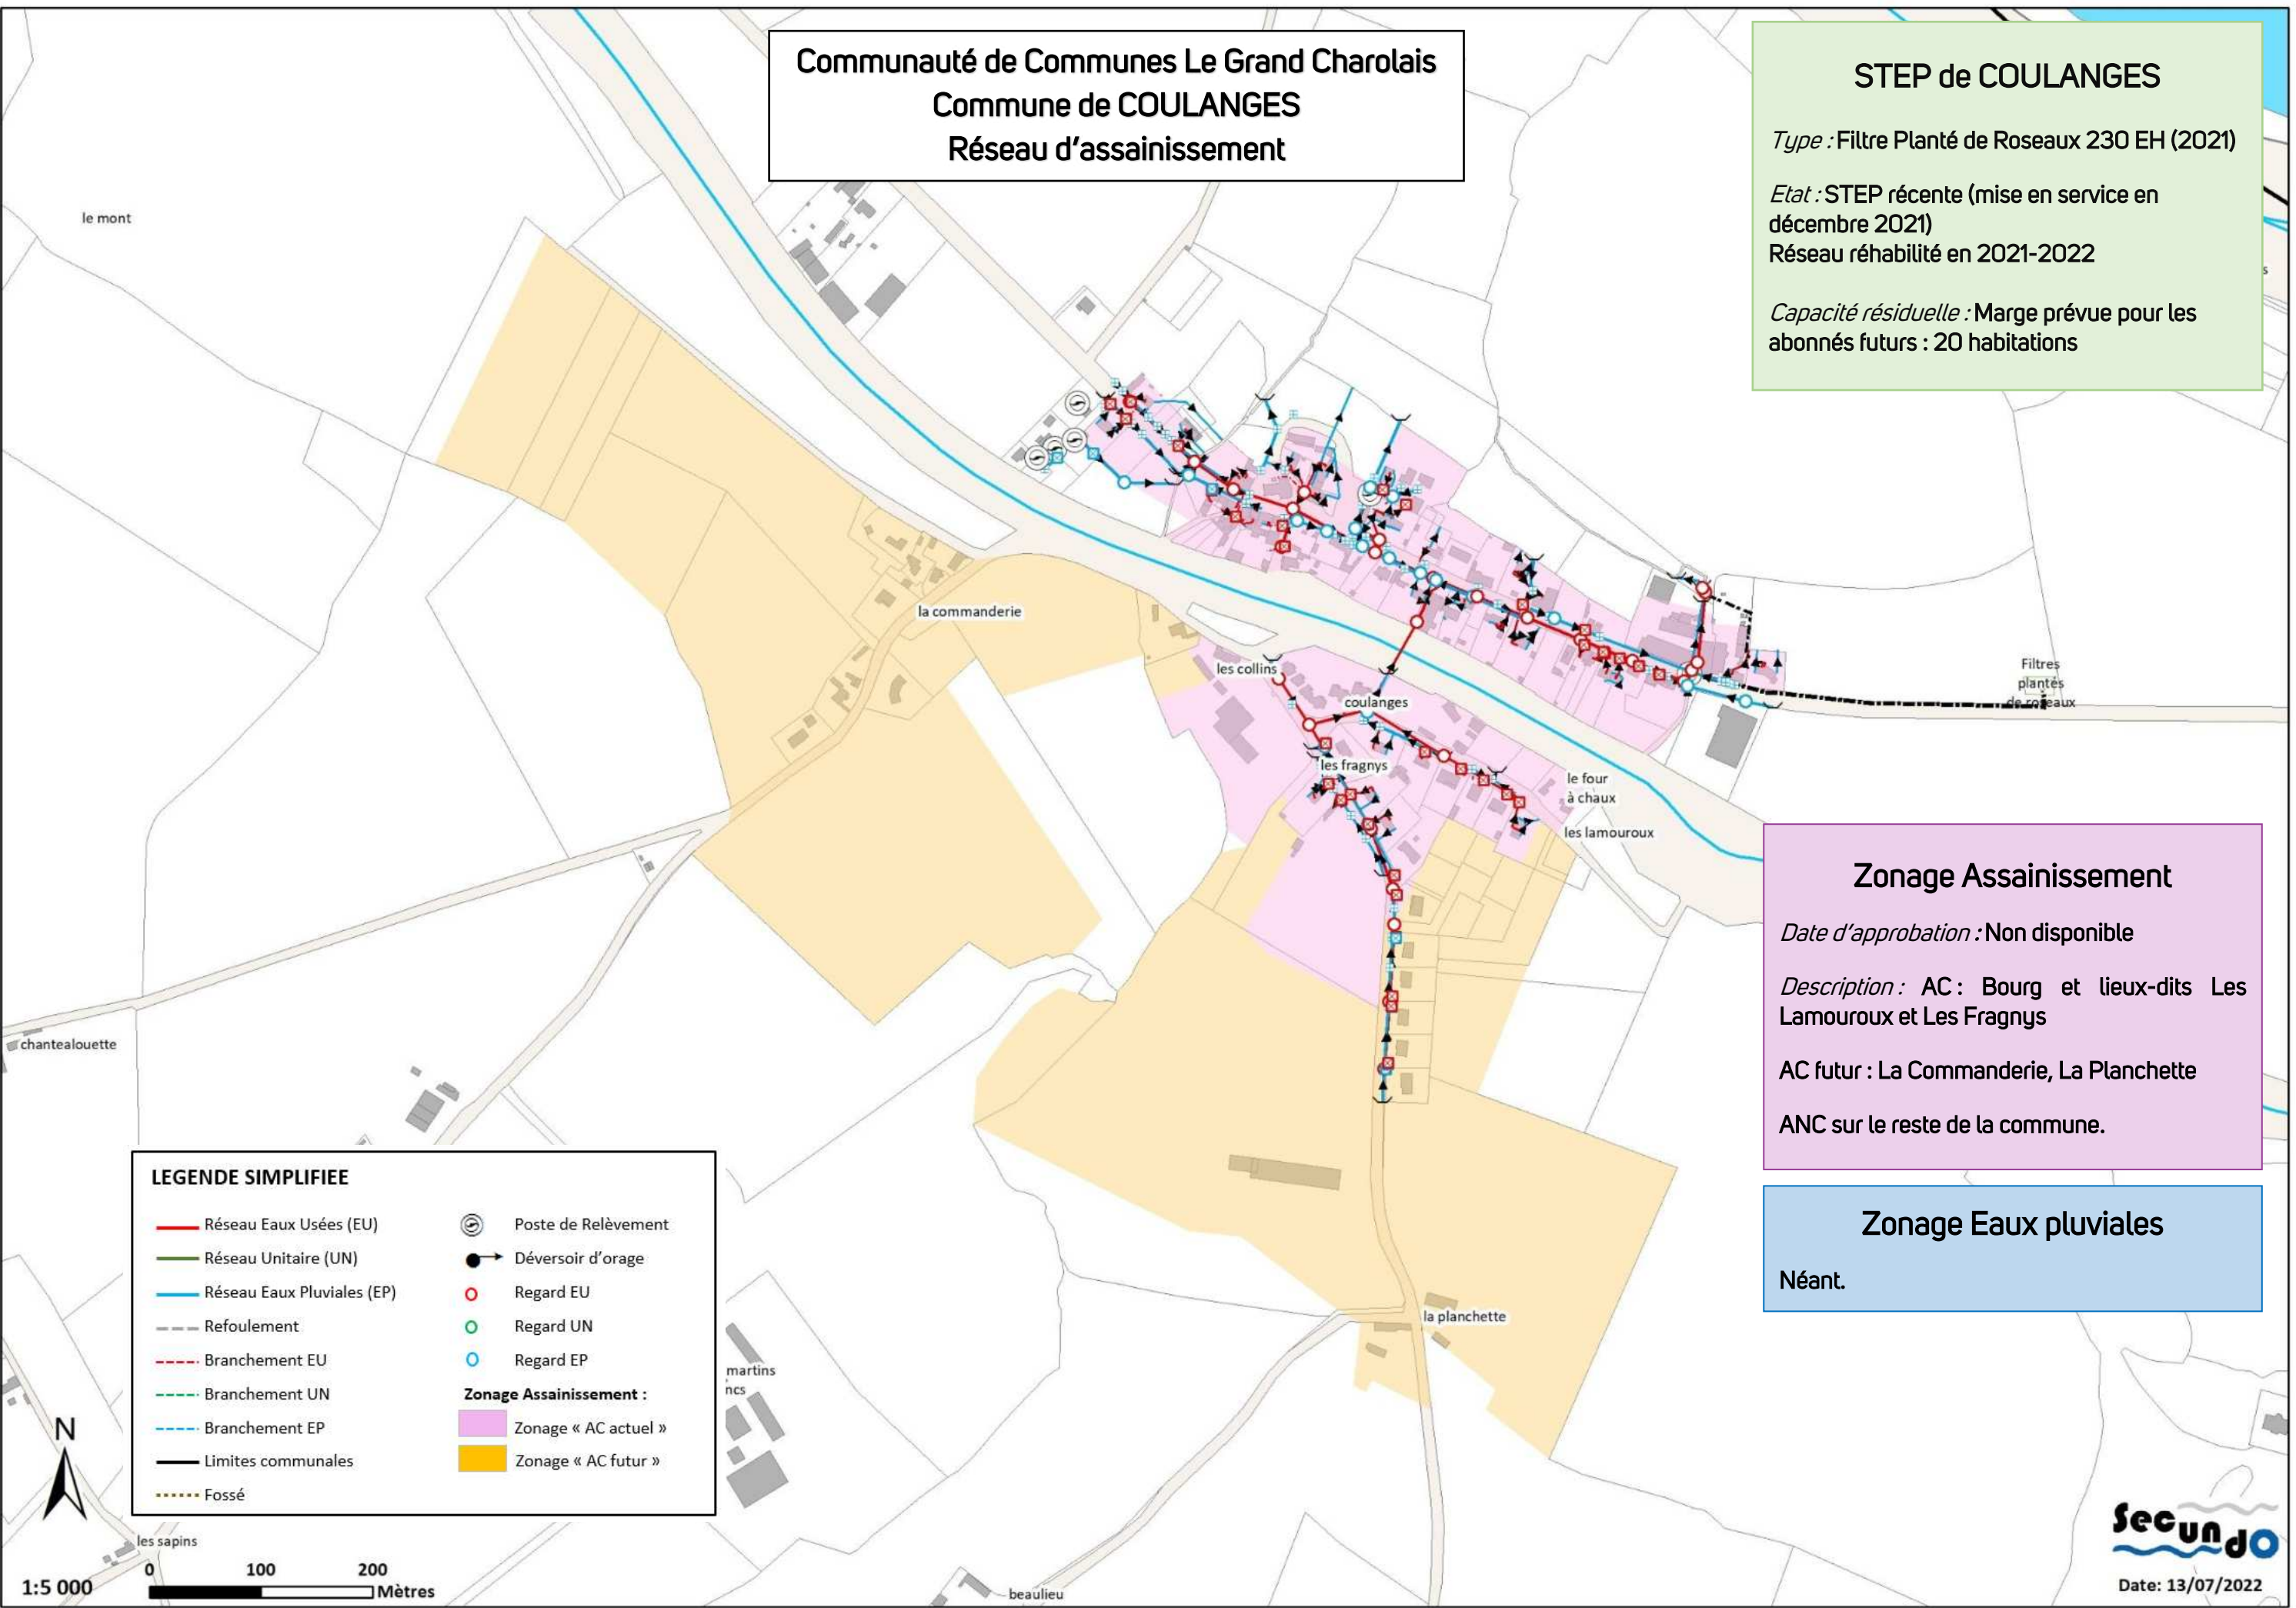

Communauté de Communes Le Grand Charolais

Commune de DIGOIN

Réseau d'assainissement : en attente des plans (SDA en cours)

STEP de DIGOIN

Type : Boues activées Aération prolongée
17 300 EH (2013)

Etat : STEP en sous-charge polluante
STEP en surcharges hydrauliques fréquentes
Système d'assainissement ayant un impact probable sur le milieu récepteur
Etude diagnostic en cours

Capacité résiduelle : Large

Zonage Assainissement

Date d'approbation : 5 février 1998

Description : AC : centre bourg de Digoin, les Carrages, le Launay, La Briquette, les Planches et Neuzy.

ANC sur le reste de la commune.

Zonage Assainissement :


Zonage « AC actuel »

Zonage « AC futur »

Zonage Eaux pluviales

En cours d'élaboration dans le cadre du SDA.

STEP de
DIGOIN

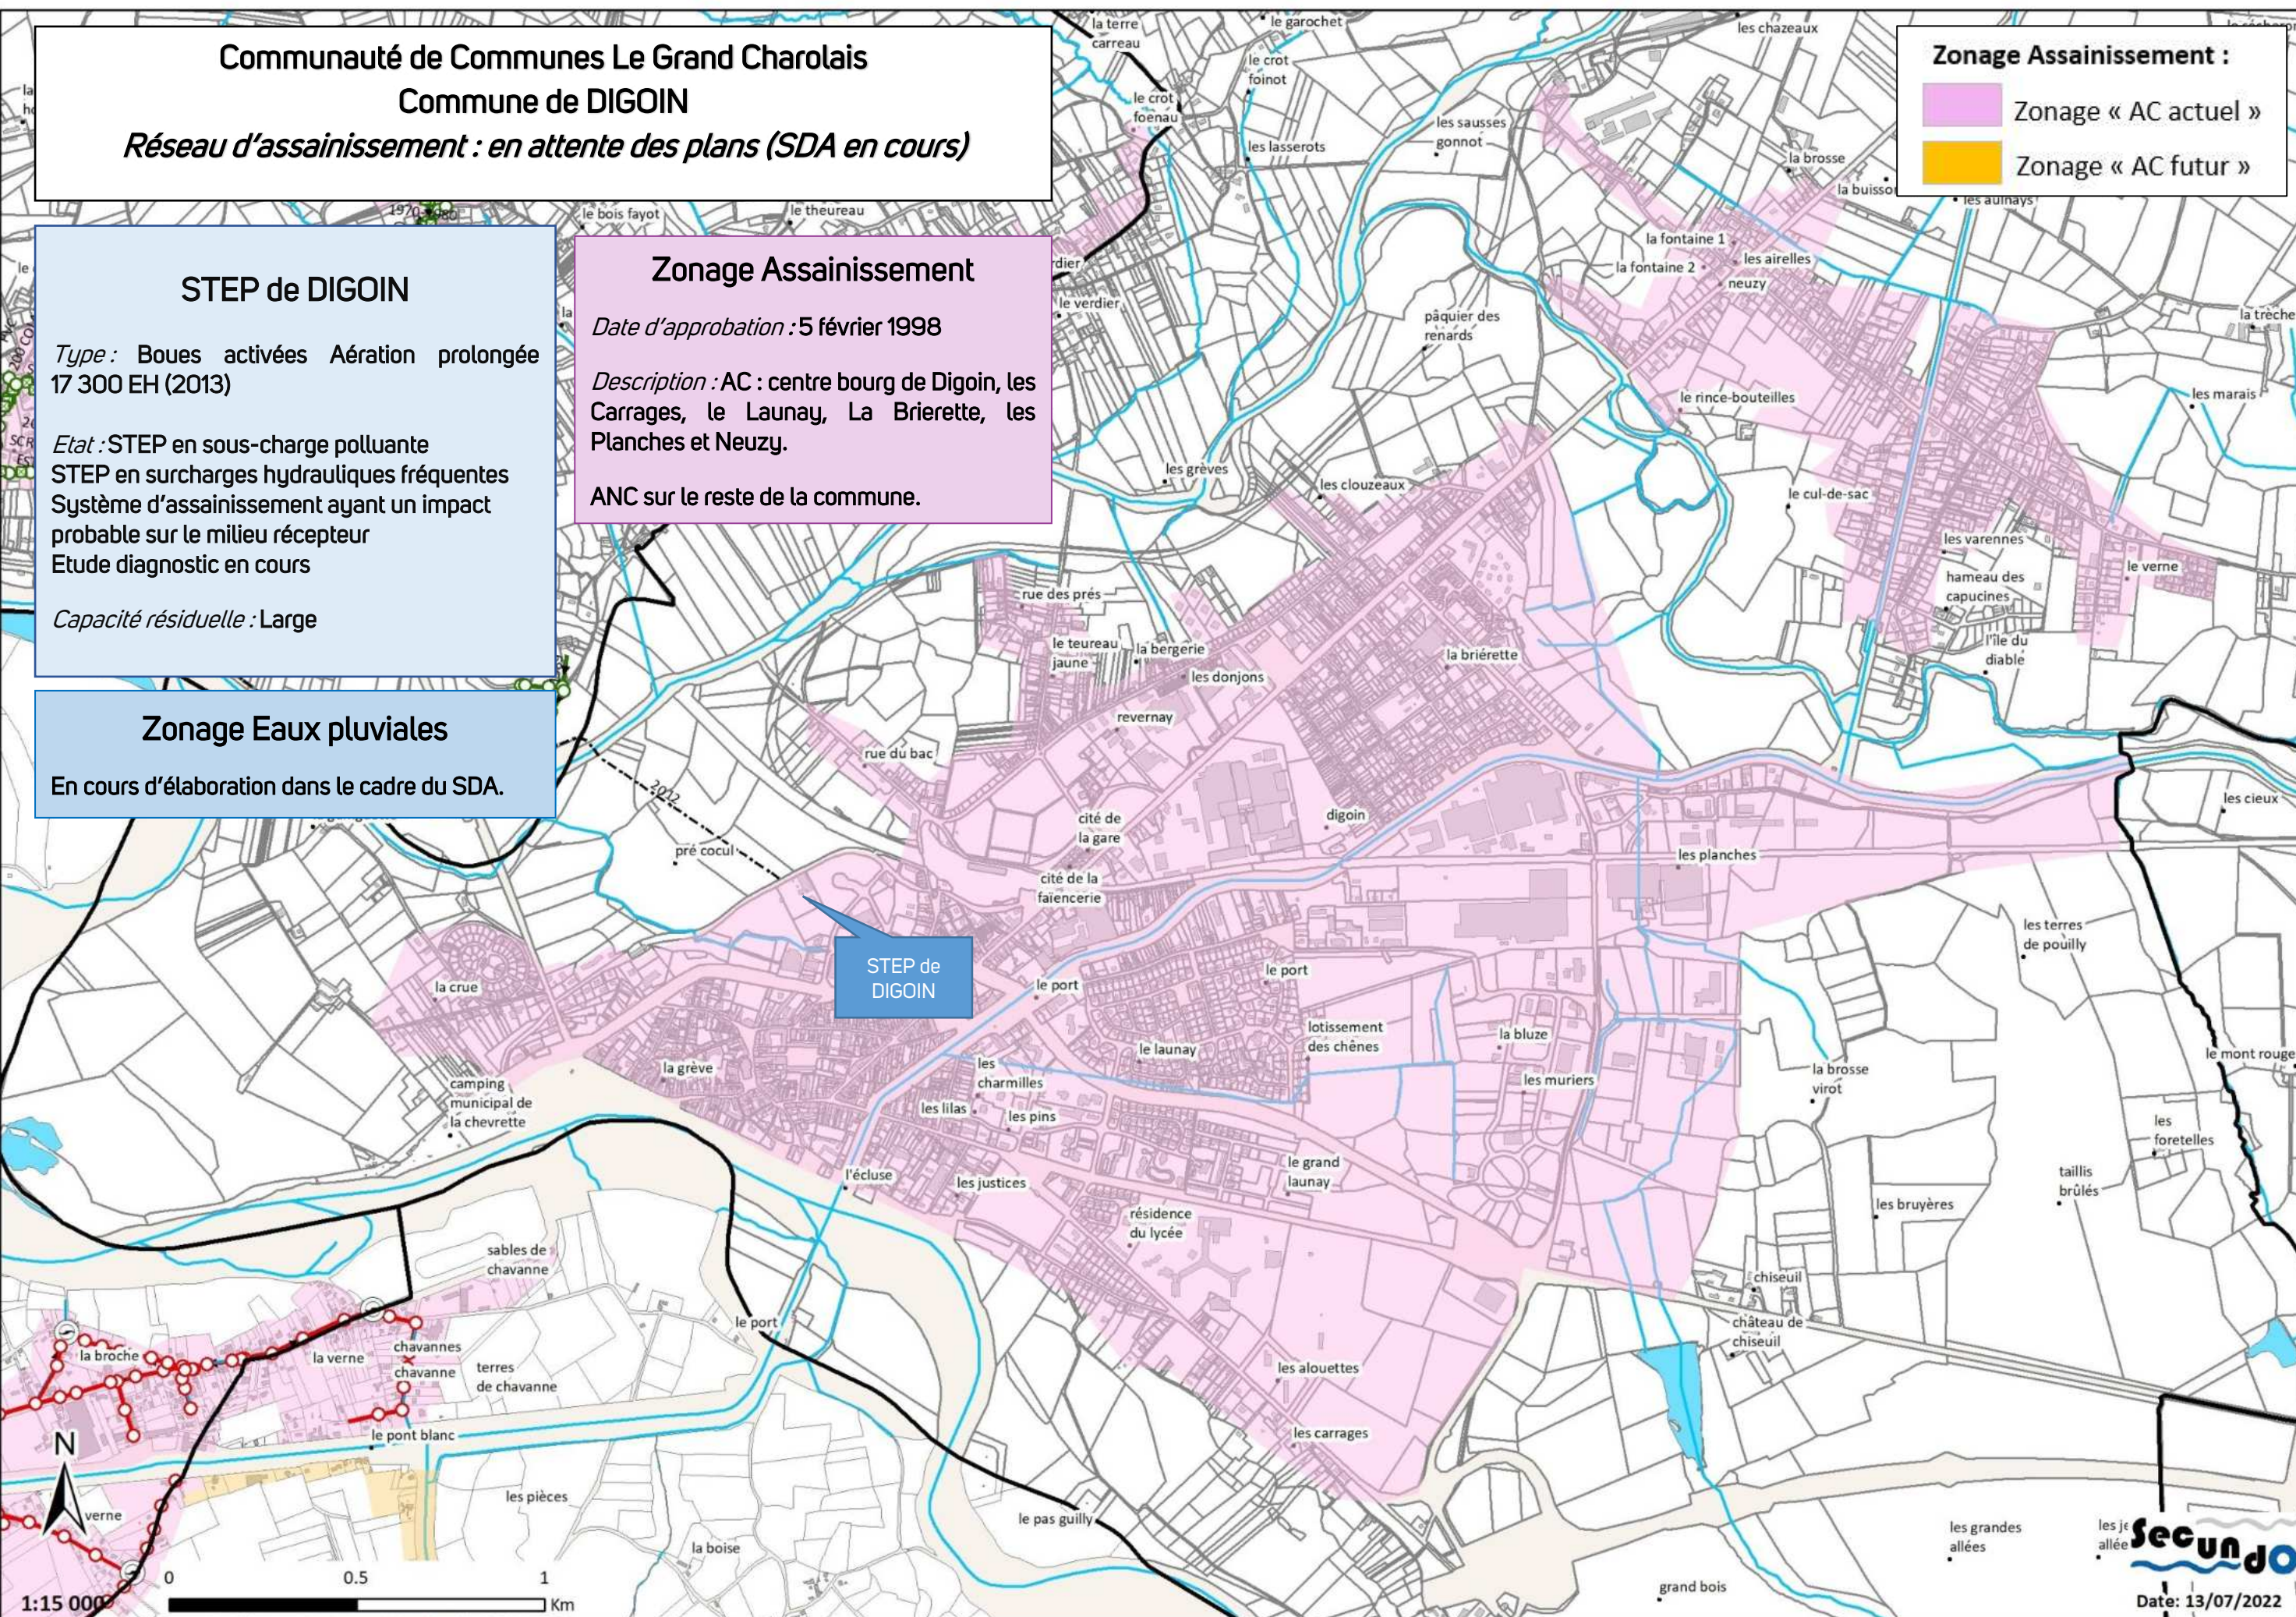

[illegible]

Elaboration du PLUi – Rapport de présentation – Synthétiques Assainissement - Version 2 – Novembre 2022

Communauté de Communes Le Grand Charolais
Commune de GRANDVAUX

Zonage Assainissement


Date d'approbation : 14 février 2008

Description : Commune en ANC sur la
totalité du territoire


Zonage Eaux pluviales

Néant.

Limite
communale

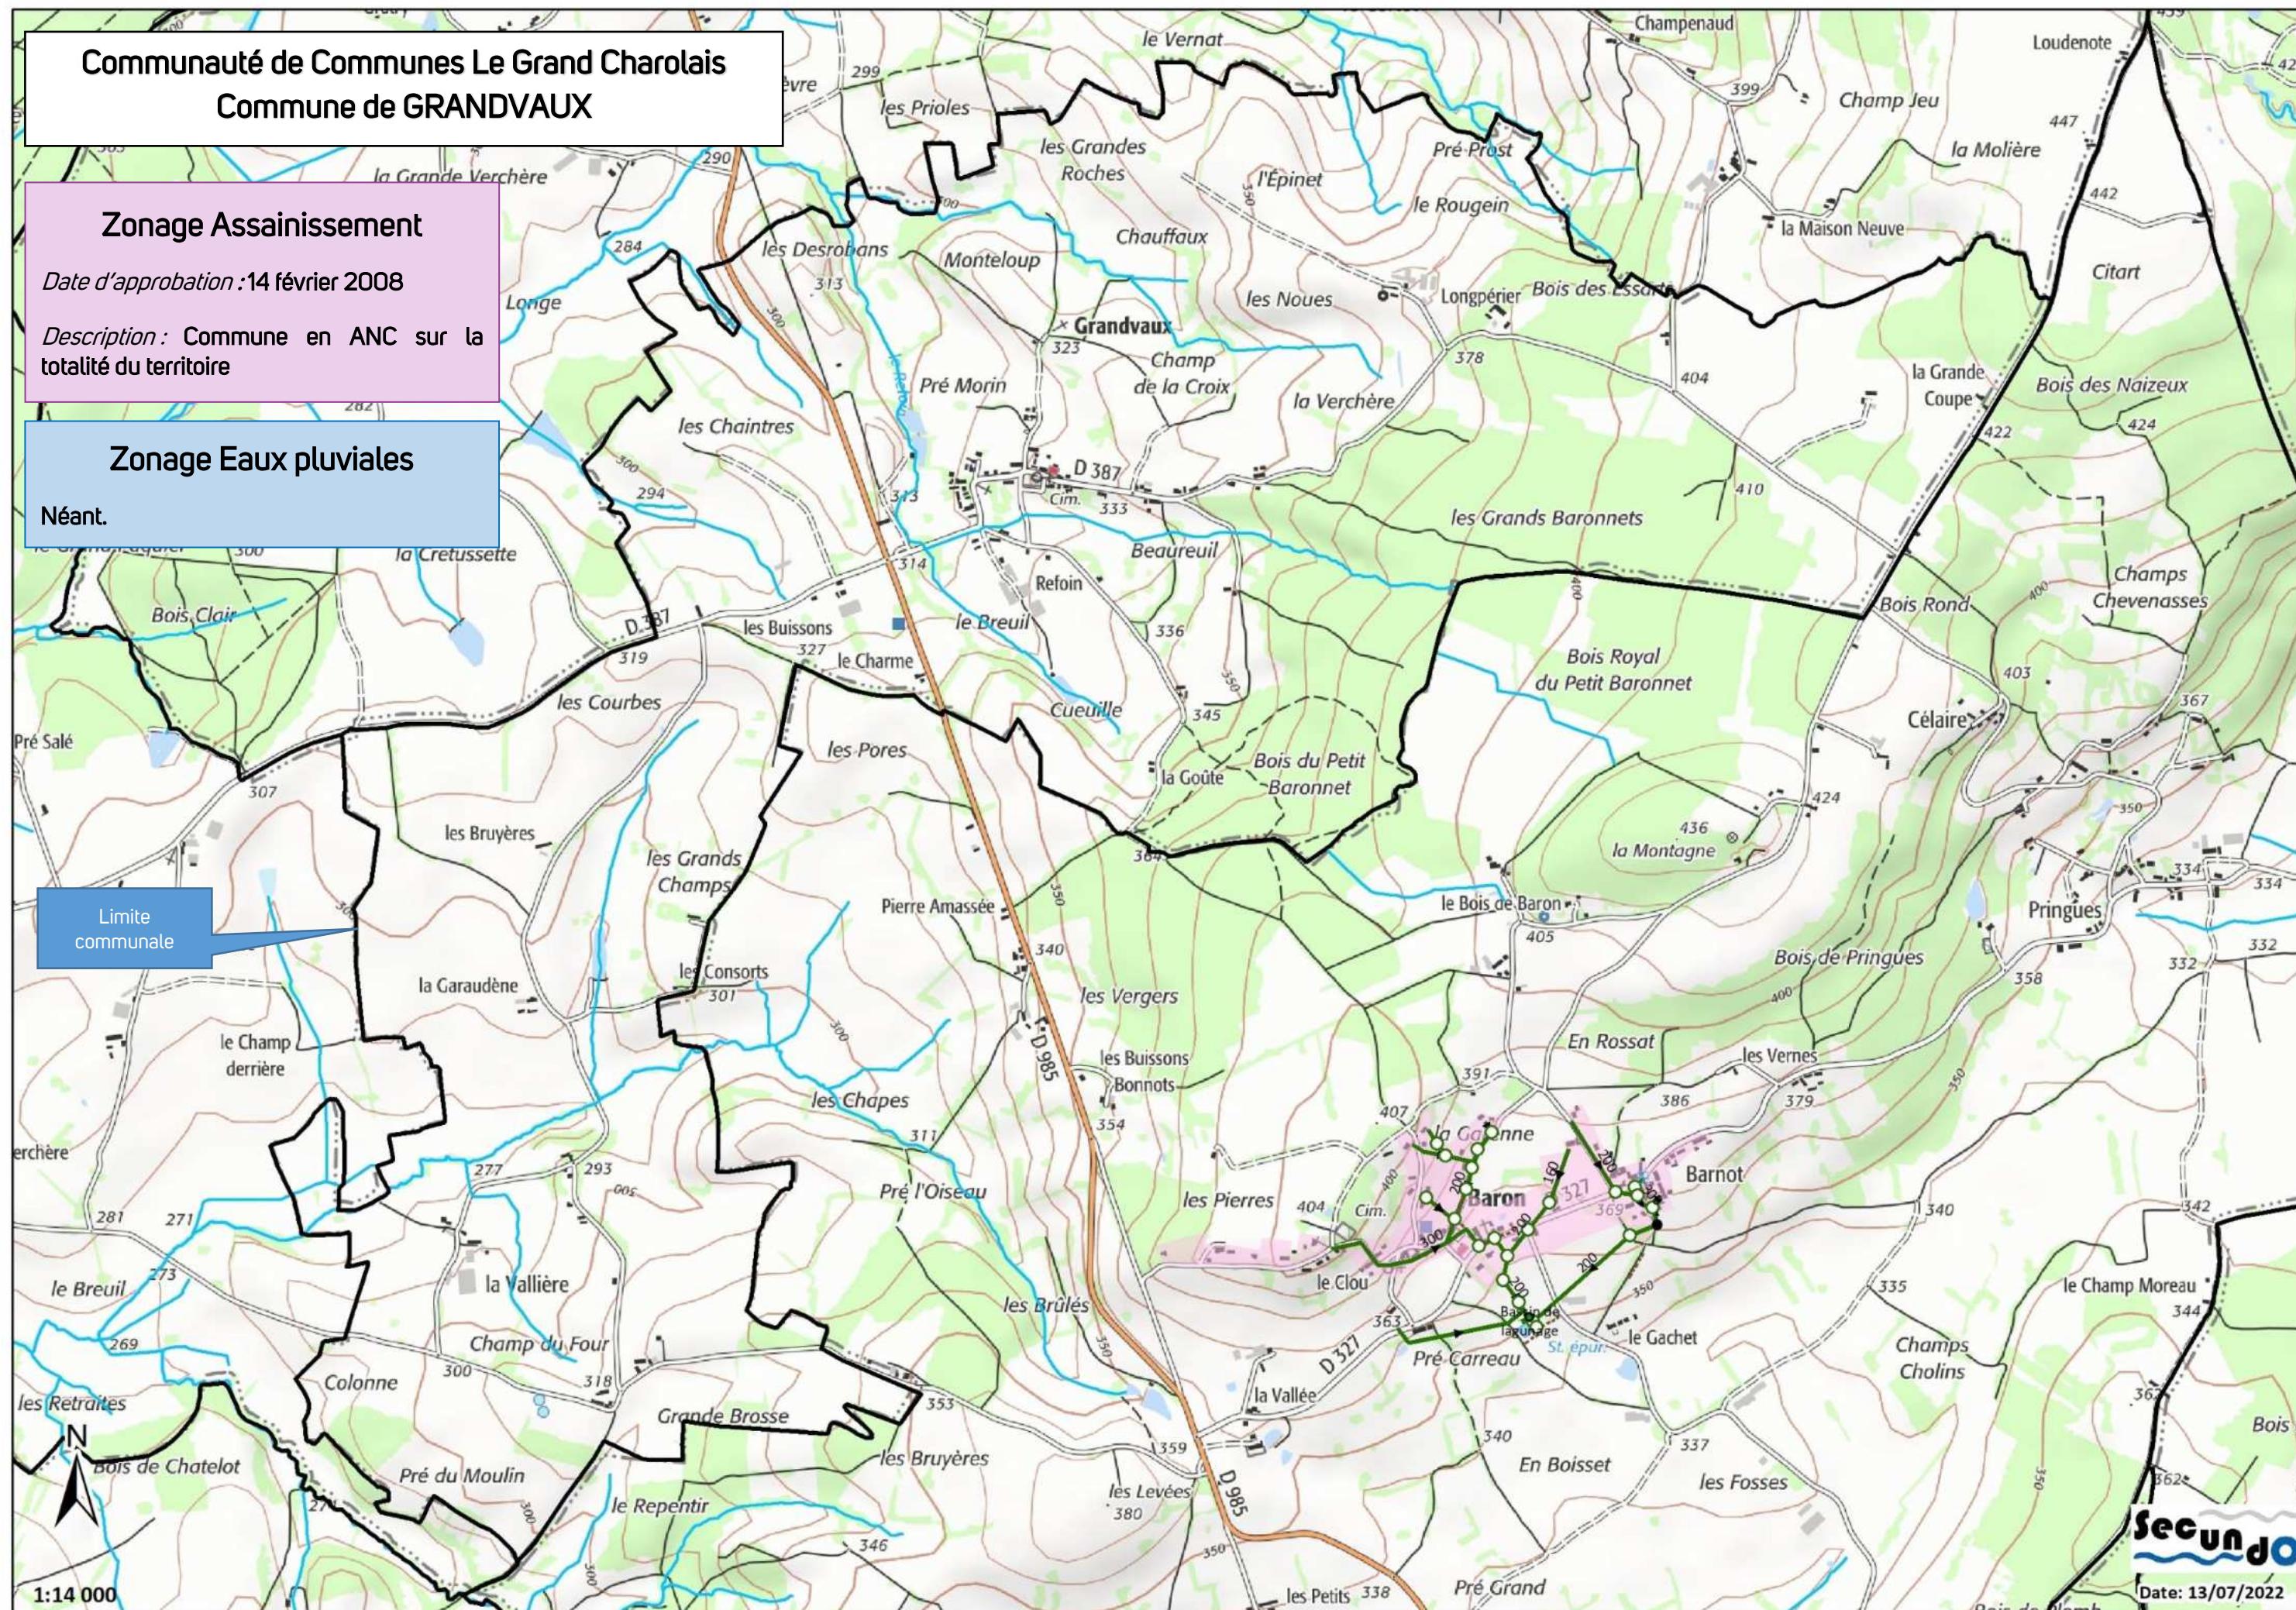

Communauté de Communes Le Grand Charolais
Commune de HAUTEFOND
Réseau d'assainissement

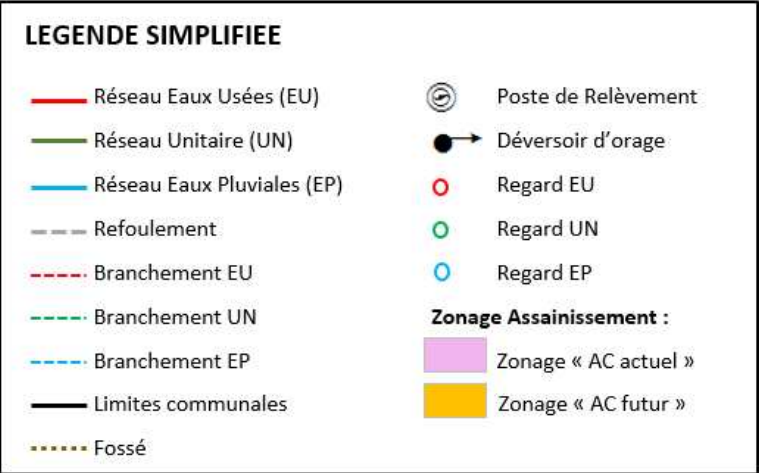

STEP de HAUTEFOND

Type : Filtre Planté de Roseaux 180 EH (2010)

Etat : STEP en sous-charge polluante
A-coups hydrauliques réguliers pour cause
probablement de branchements non conformes

Capacité résiduelle : 45 habitations

Possibilité d'accroître la capacité nominale à 240 EH avec un 2^e étage de filtration

Zonage Assainissement


Date d'approbation : 13 février 2007


Description : AC : zone industrielle, lieu-dit Le Sollas et habitations situées le long de la RD 48 en direction du lieu-dit Champ Tout Seul

ANC sur le reste de la commune

Zonage Eaux pluviales

Néant

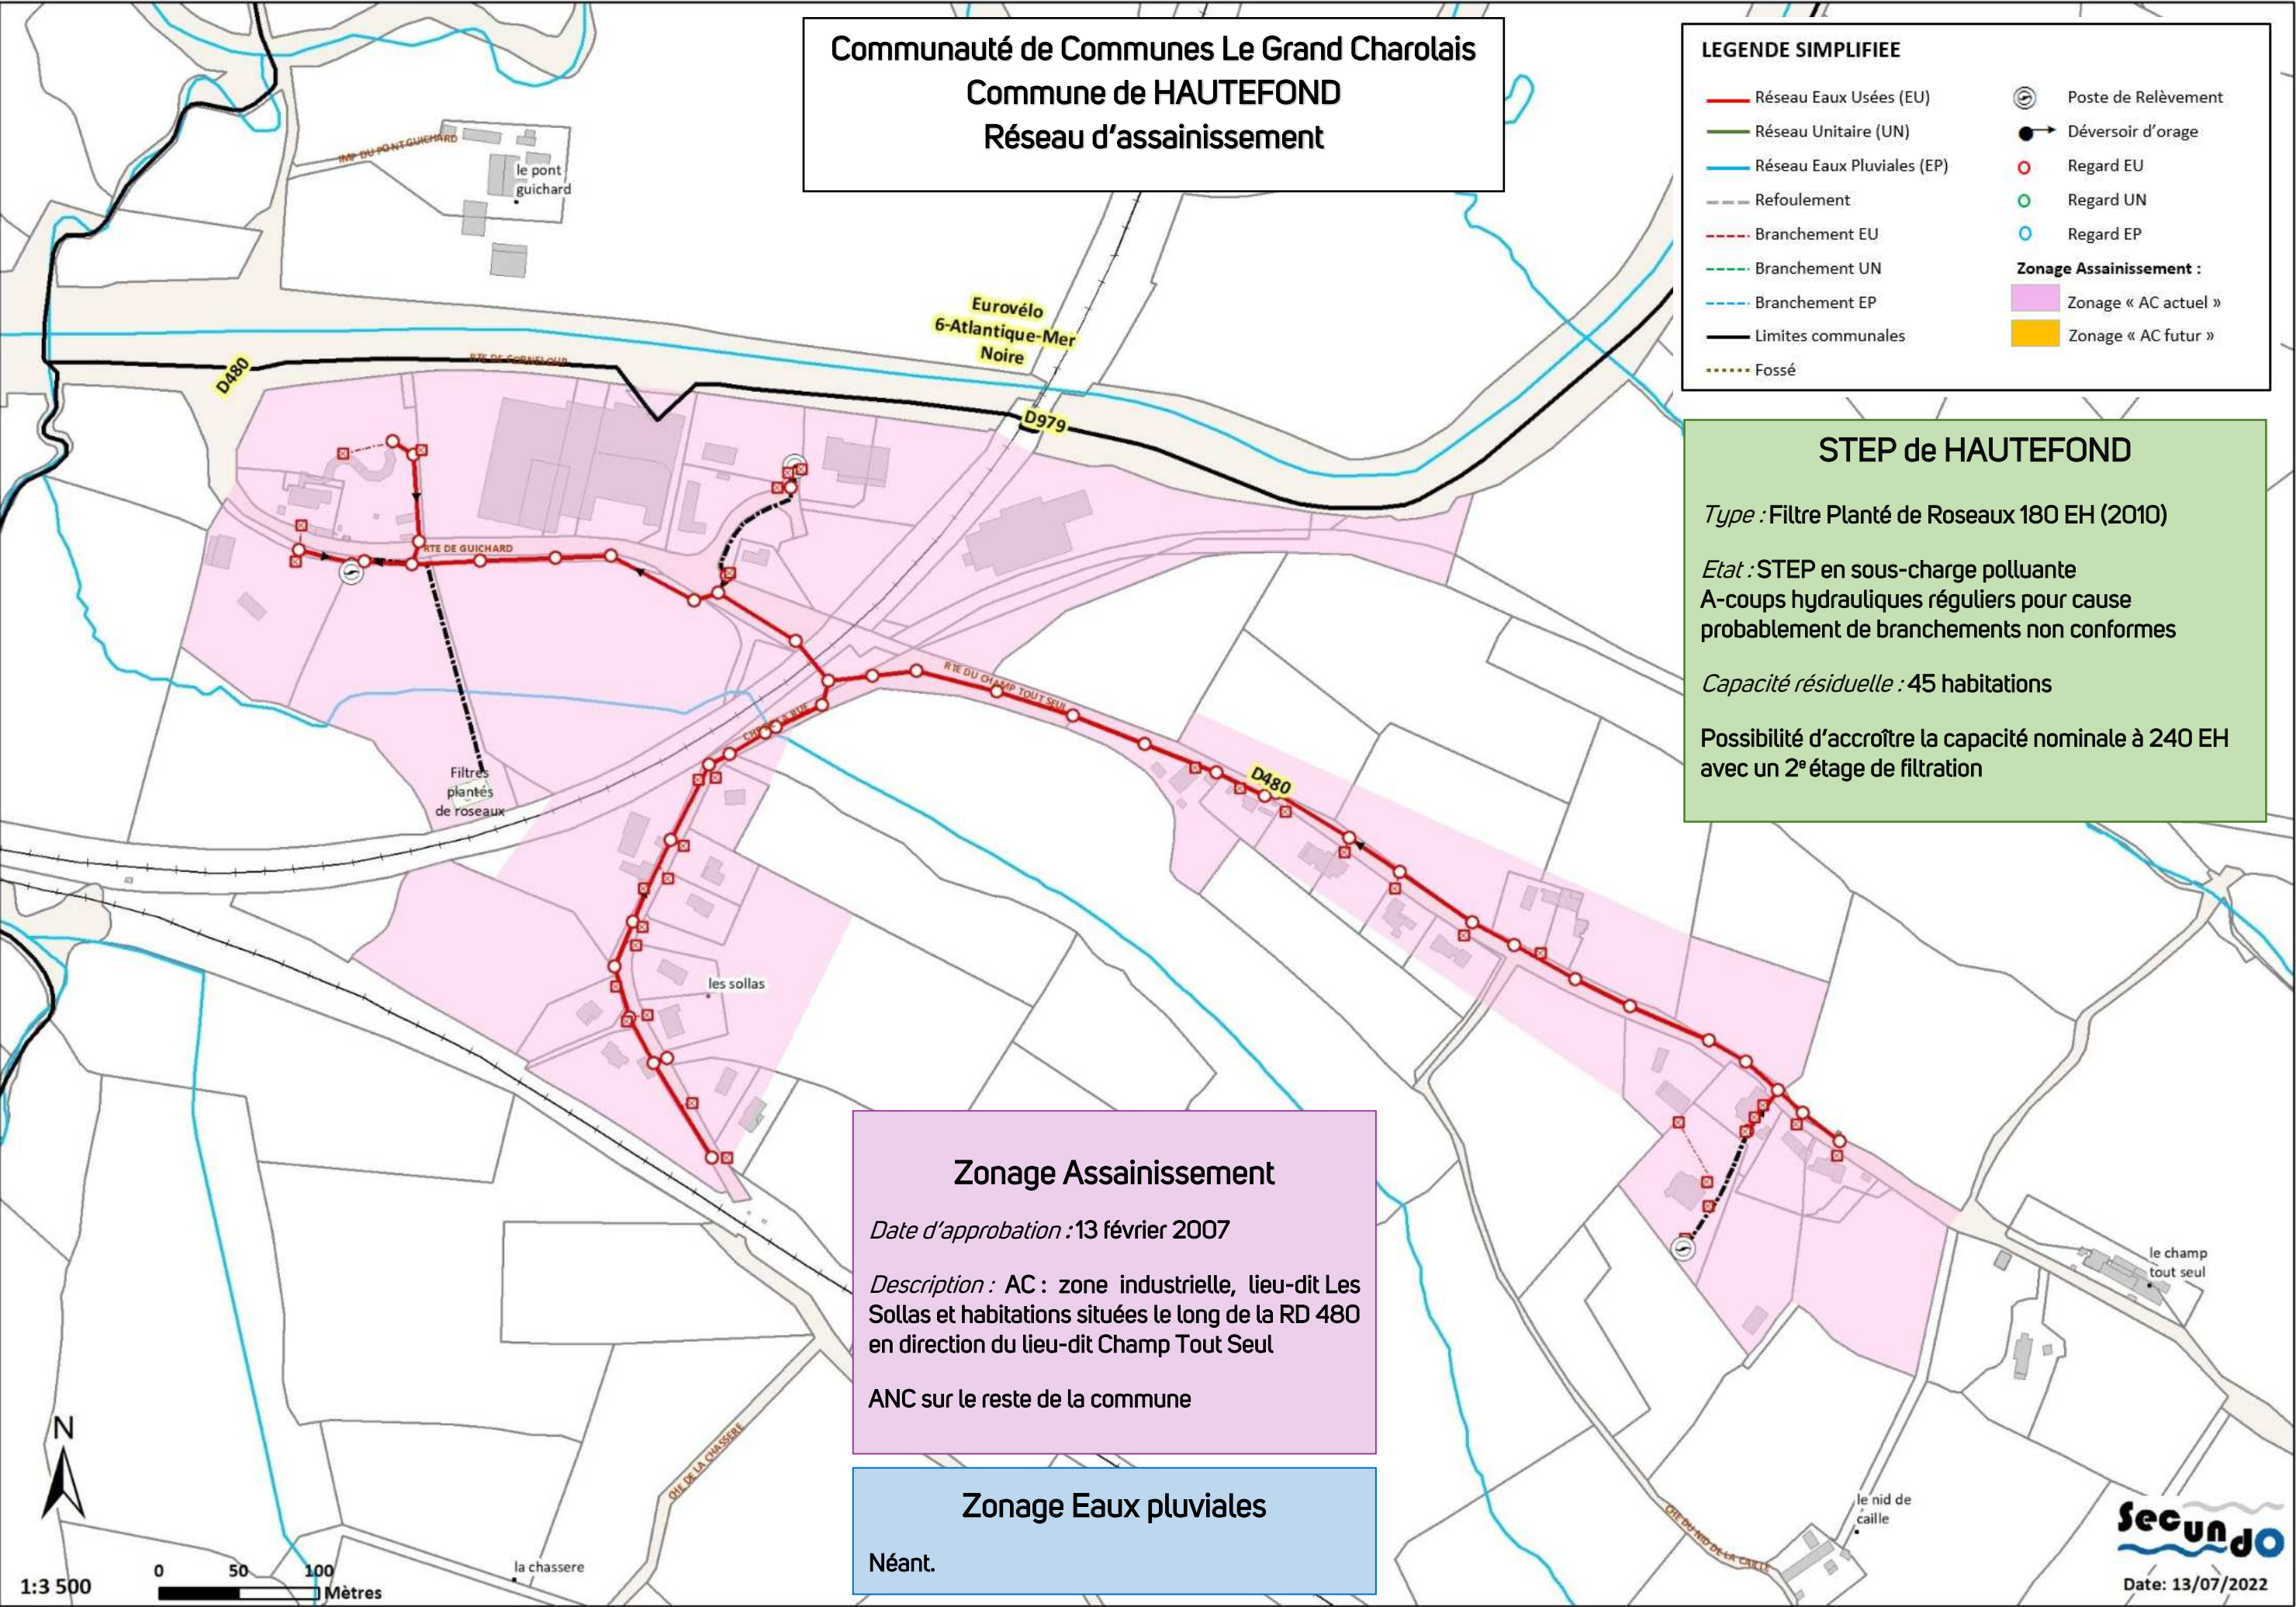

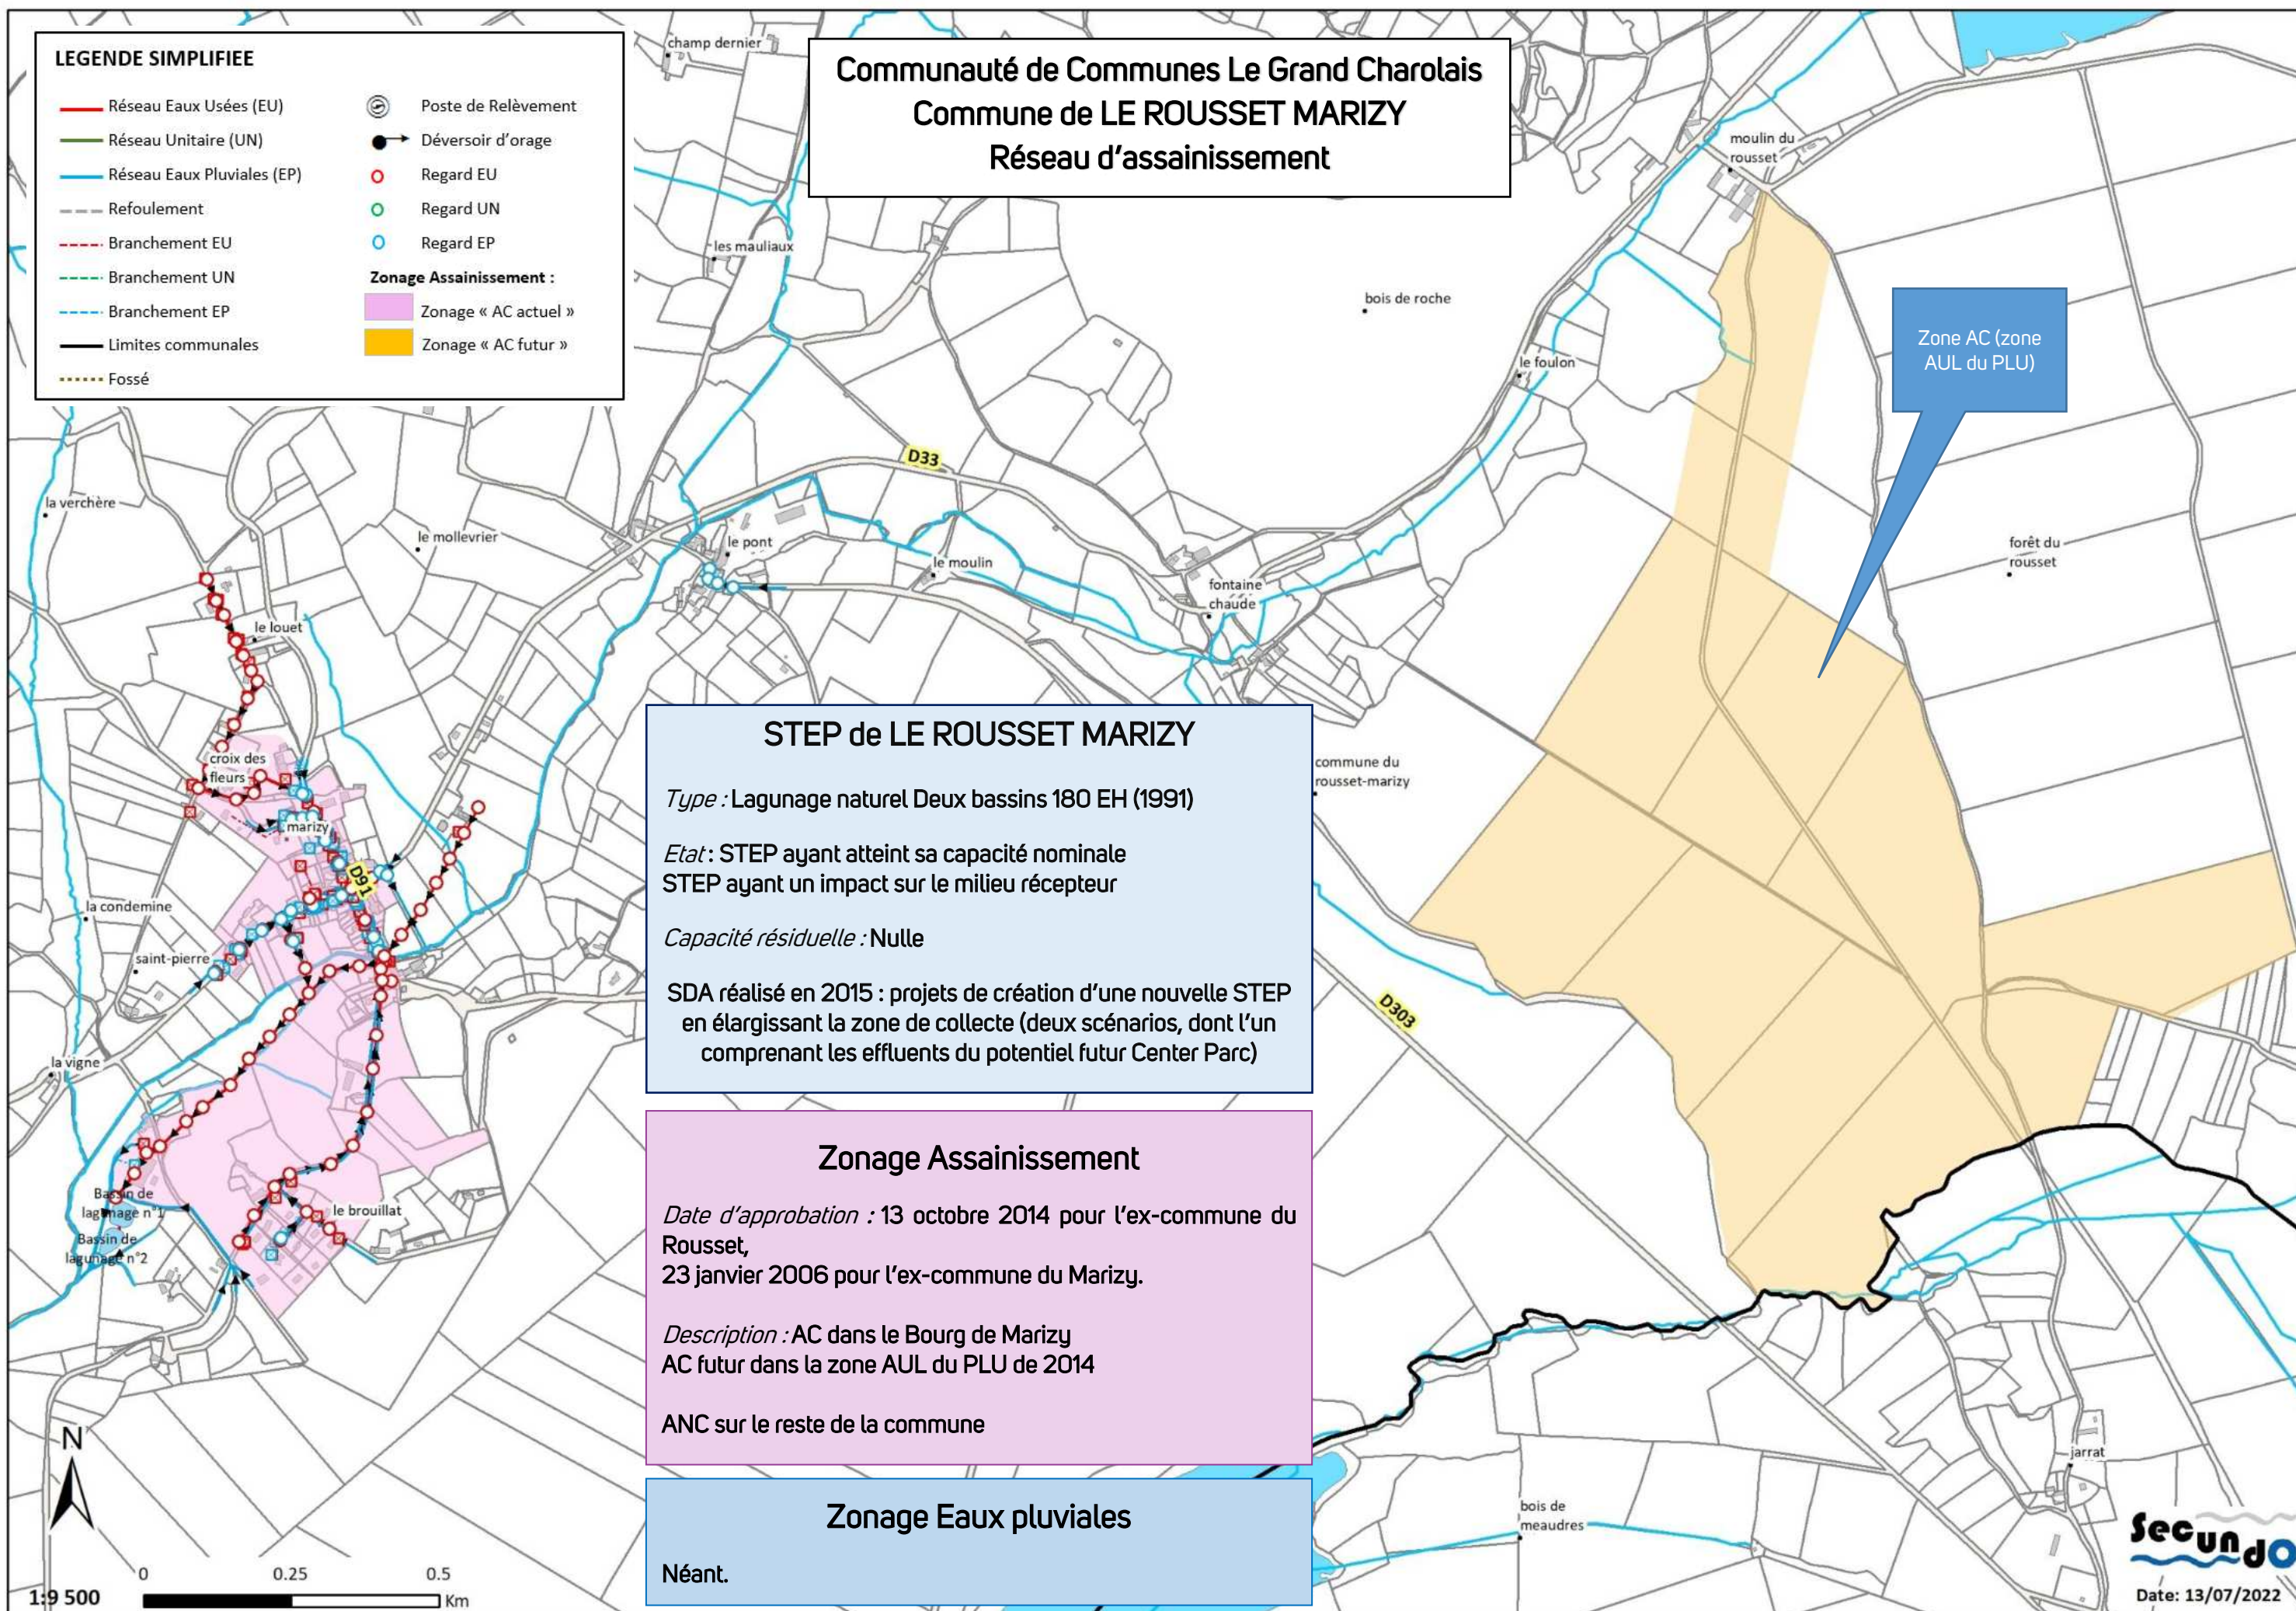

Communauté de Communes Le Grand Charolais
Commune de LES GUERREUX
Réseau d'assainissement

STEP de LES GUERREUX

Type : Lagunage naturel monobassin 75 EH (2005)

Etat : STEP en légère sous-charge polluante
Capacité épuratoire limitée

Capacité résiduelle : 10 habitations sous réserve de
l'amélioration du traitement

Etude diagnostic préconisée

Zonage Assainissement

Date d'approbation : 24 mai 2003

Description : AC : Bourg, de La Croix au Nord au
cimetière au Sud.


ANC sur le reste de la commune

Zonage Eaux pluviales

Néant.

LEGENDE SIMPLIFIEE

- Réseau Eaux Usées (EU)
 - Réseau Unitaire (UN)
 - Réseau Eaux Pluviales (EP)
 - Refoulement
 - - - Branchement EU
 - - - Branchement UN
 - - - Branchement EP
 - Limites communales
 - ... Fossé
- ⊙ Poste de Relèvement
 - Déversoir d'orage
 - Regard EU
 - Regard UN
 - Regard EP
- Zonage Assainissement :**
- Zonage « AC actuel »
 - Zonage « AC futur »

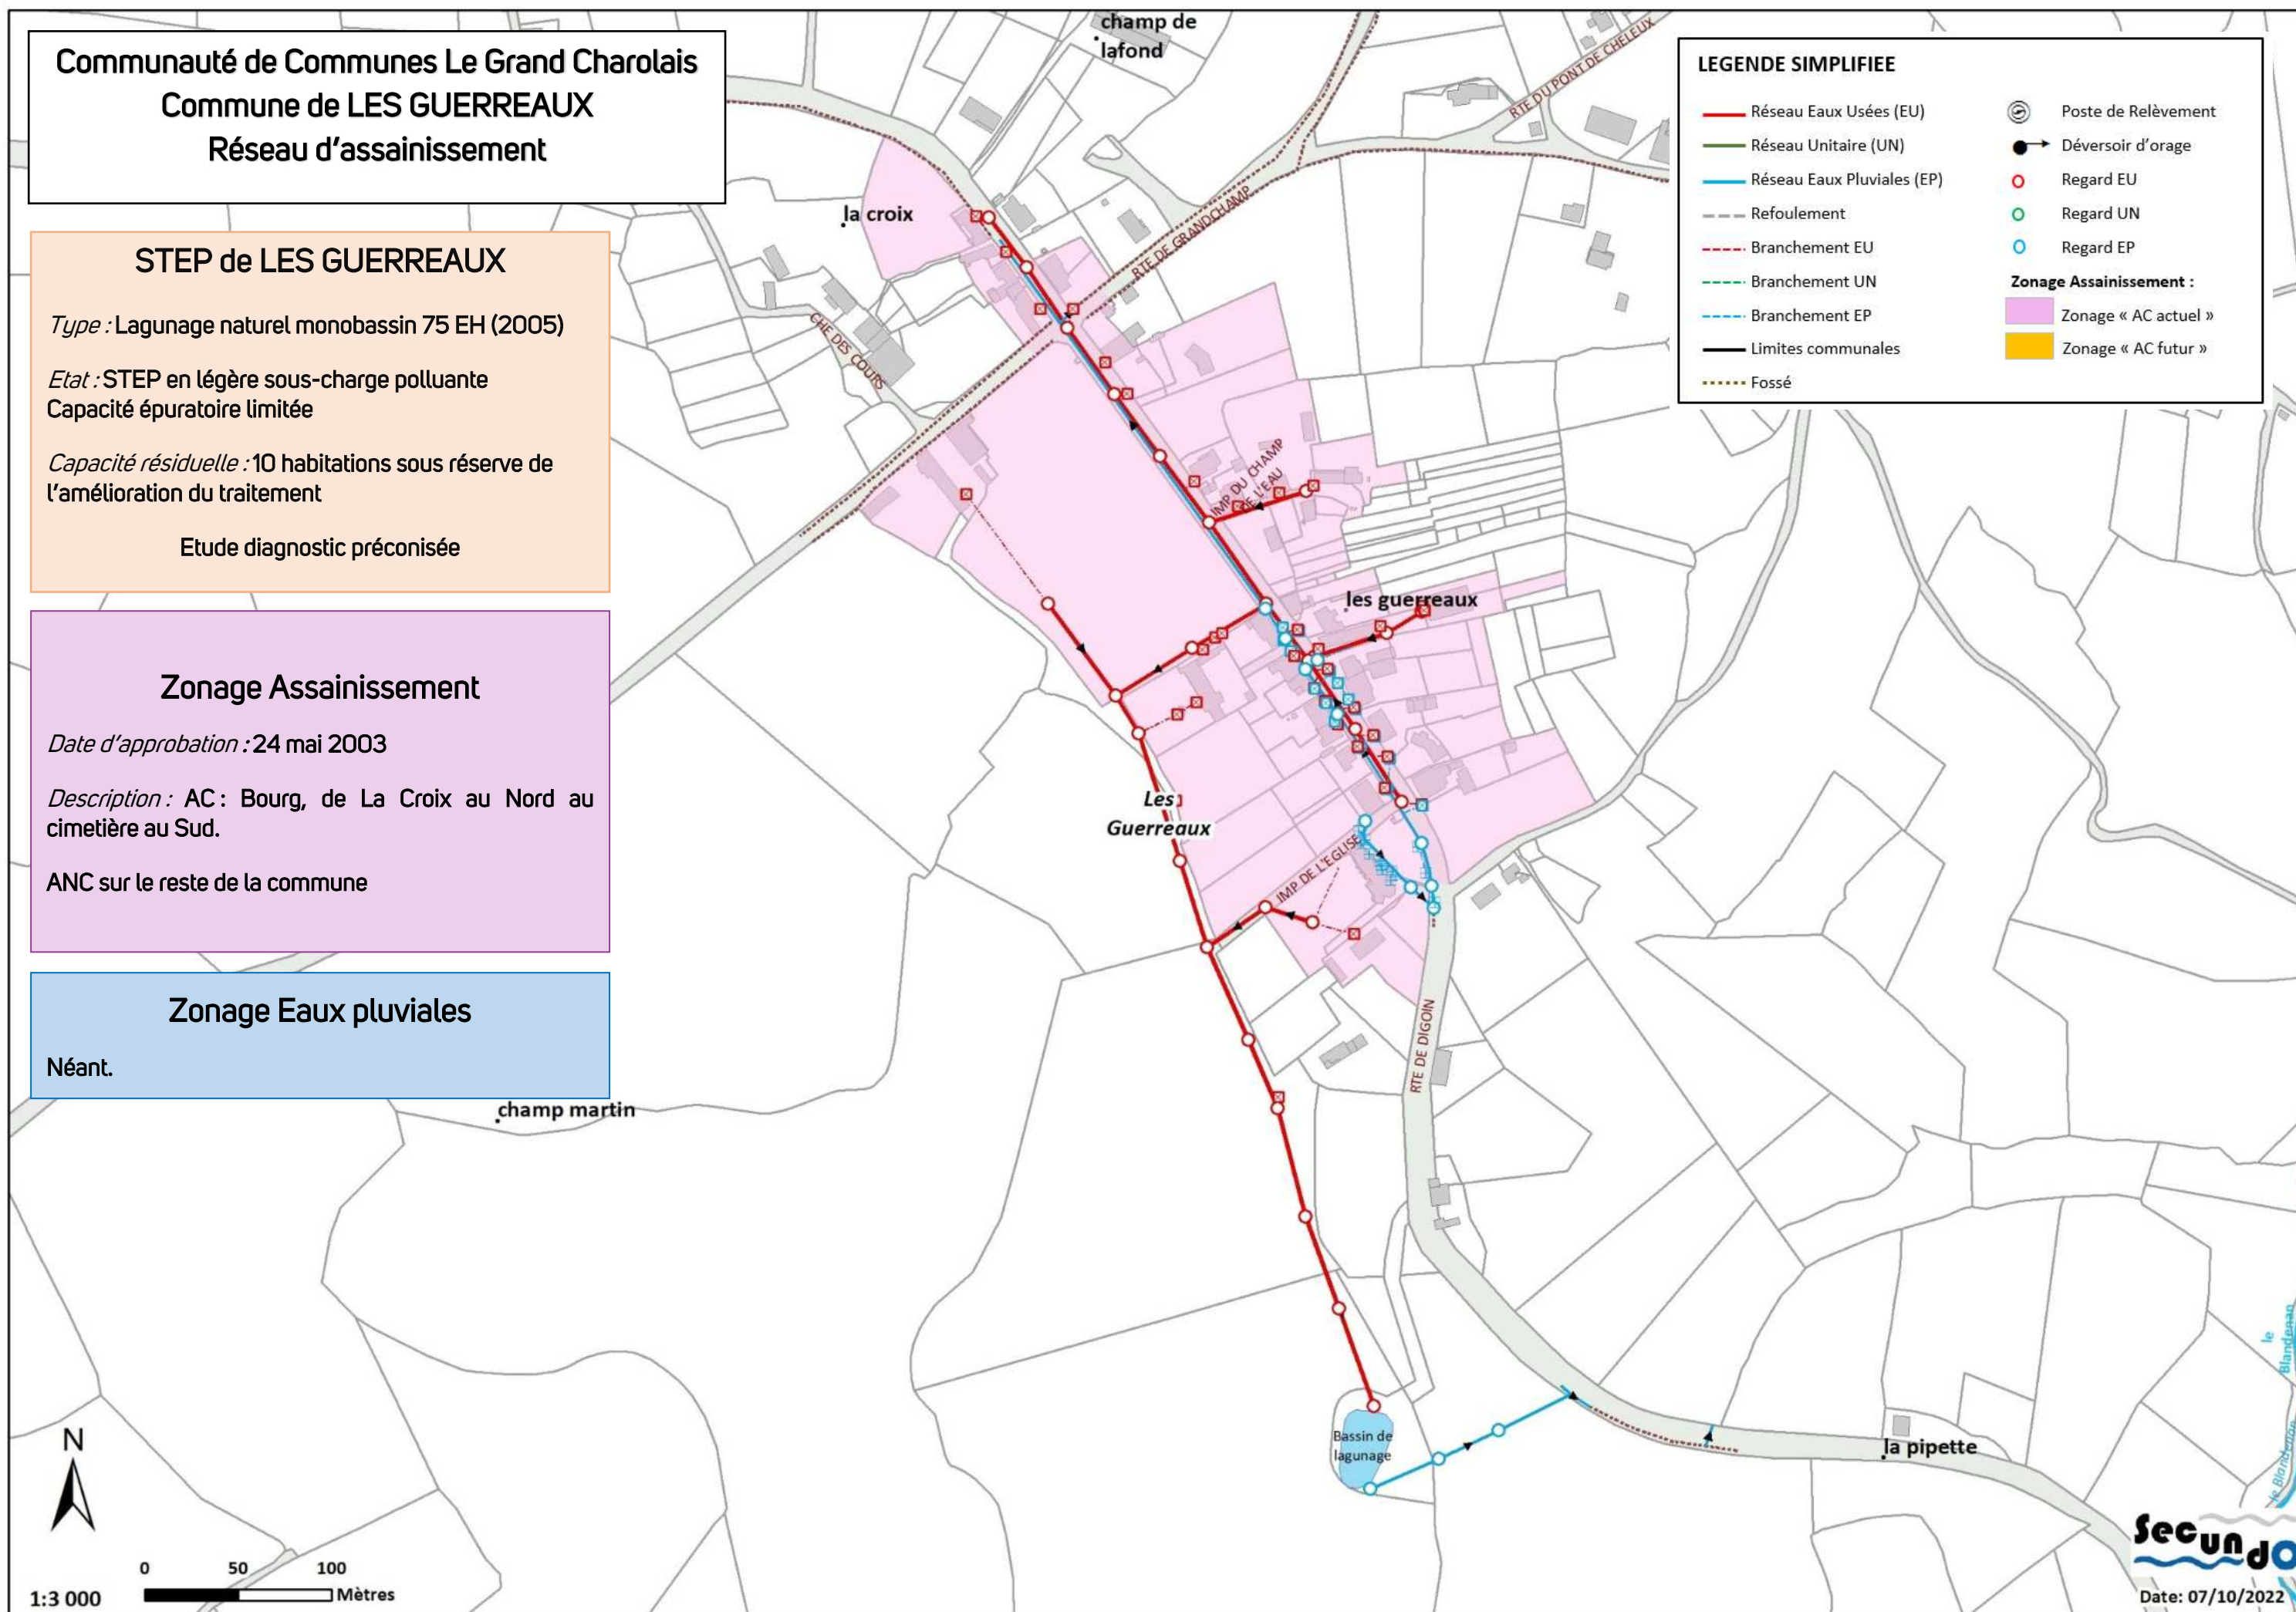

Communauté de Communes Le Grand Charolais
Commune de L'HOPITAL LE MERCIER
Réseau d'assainissement

STEP de L'HOPITAL LE MERCIER

Type : Lagunage naturel Deux bassins 350 EH (1983)

Etat : STEP en large sous-charge polluante

Capacité résiduelle : 110 habitations

Zonage Assainissement


Date d'approbation : 8 février 2007

Description : AC : Bourg, lieux-dits « La Guinchère, « Les Bordes », « Anglure », quelques habitations situées à proximité de la limite communale avec Saint-Yan près du lieu-dit « La Plaine - Les Villetins » (cf. plan de Saint-Yan).

ANC sur le reste de la commune

Zonage Eaux pluviales

Néant.

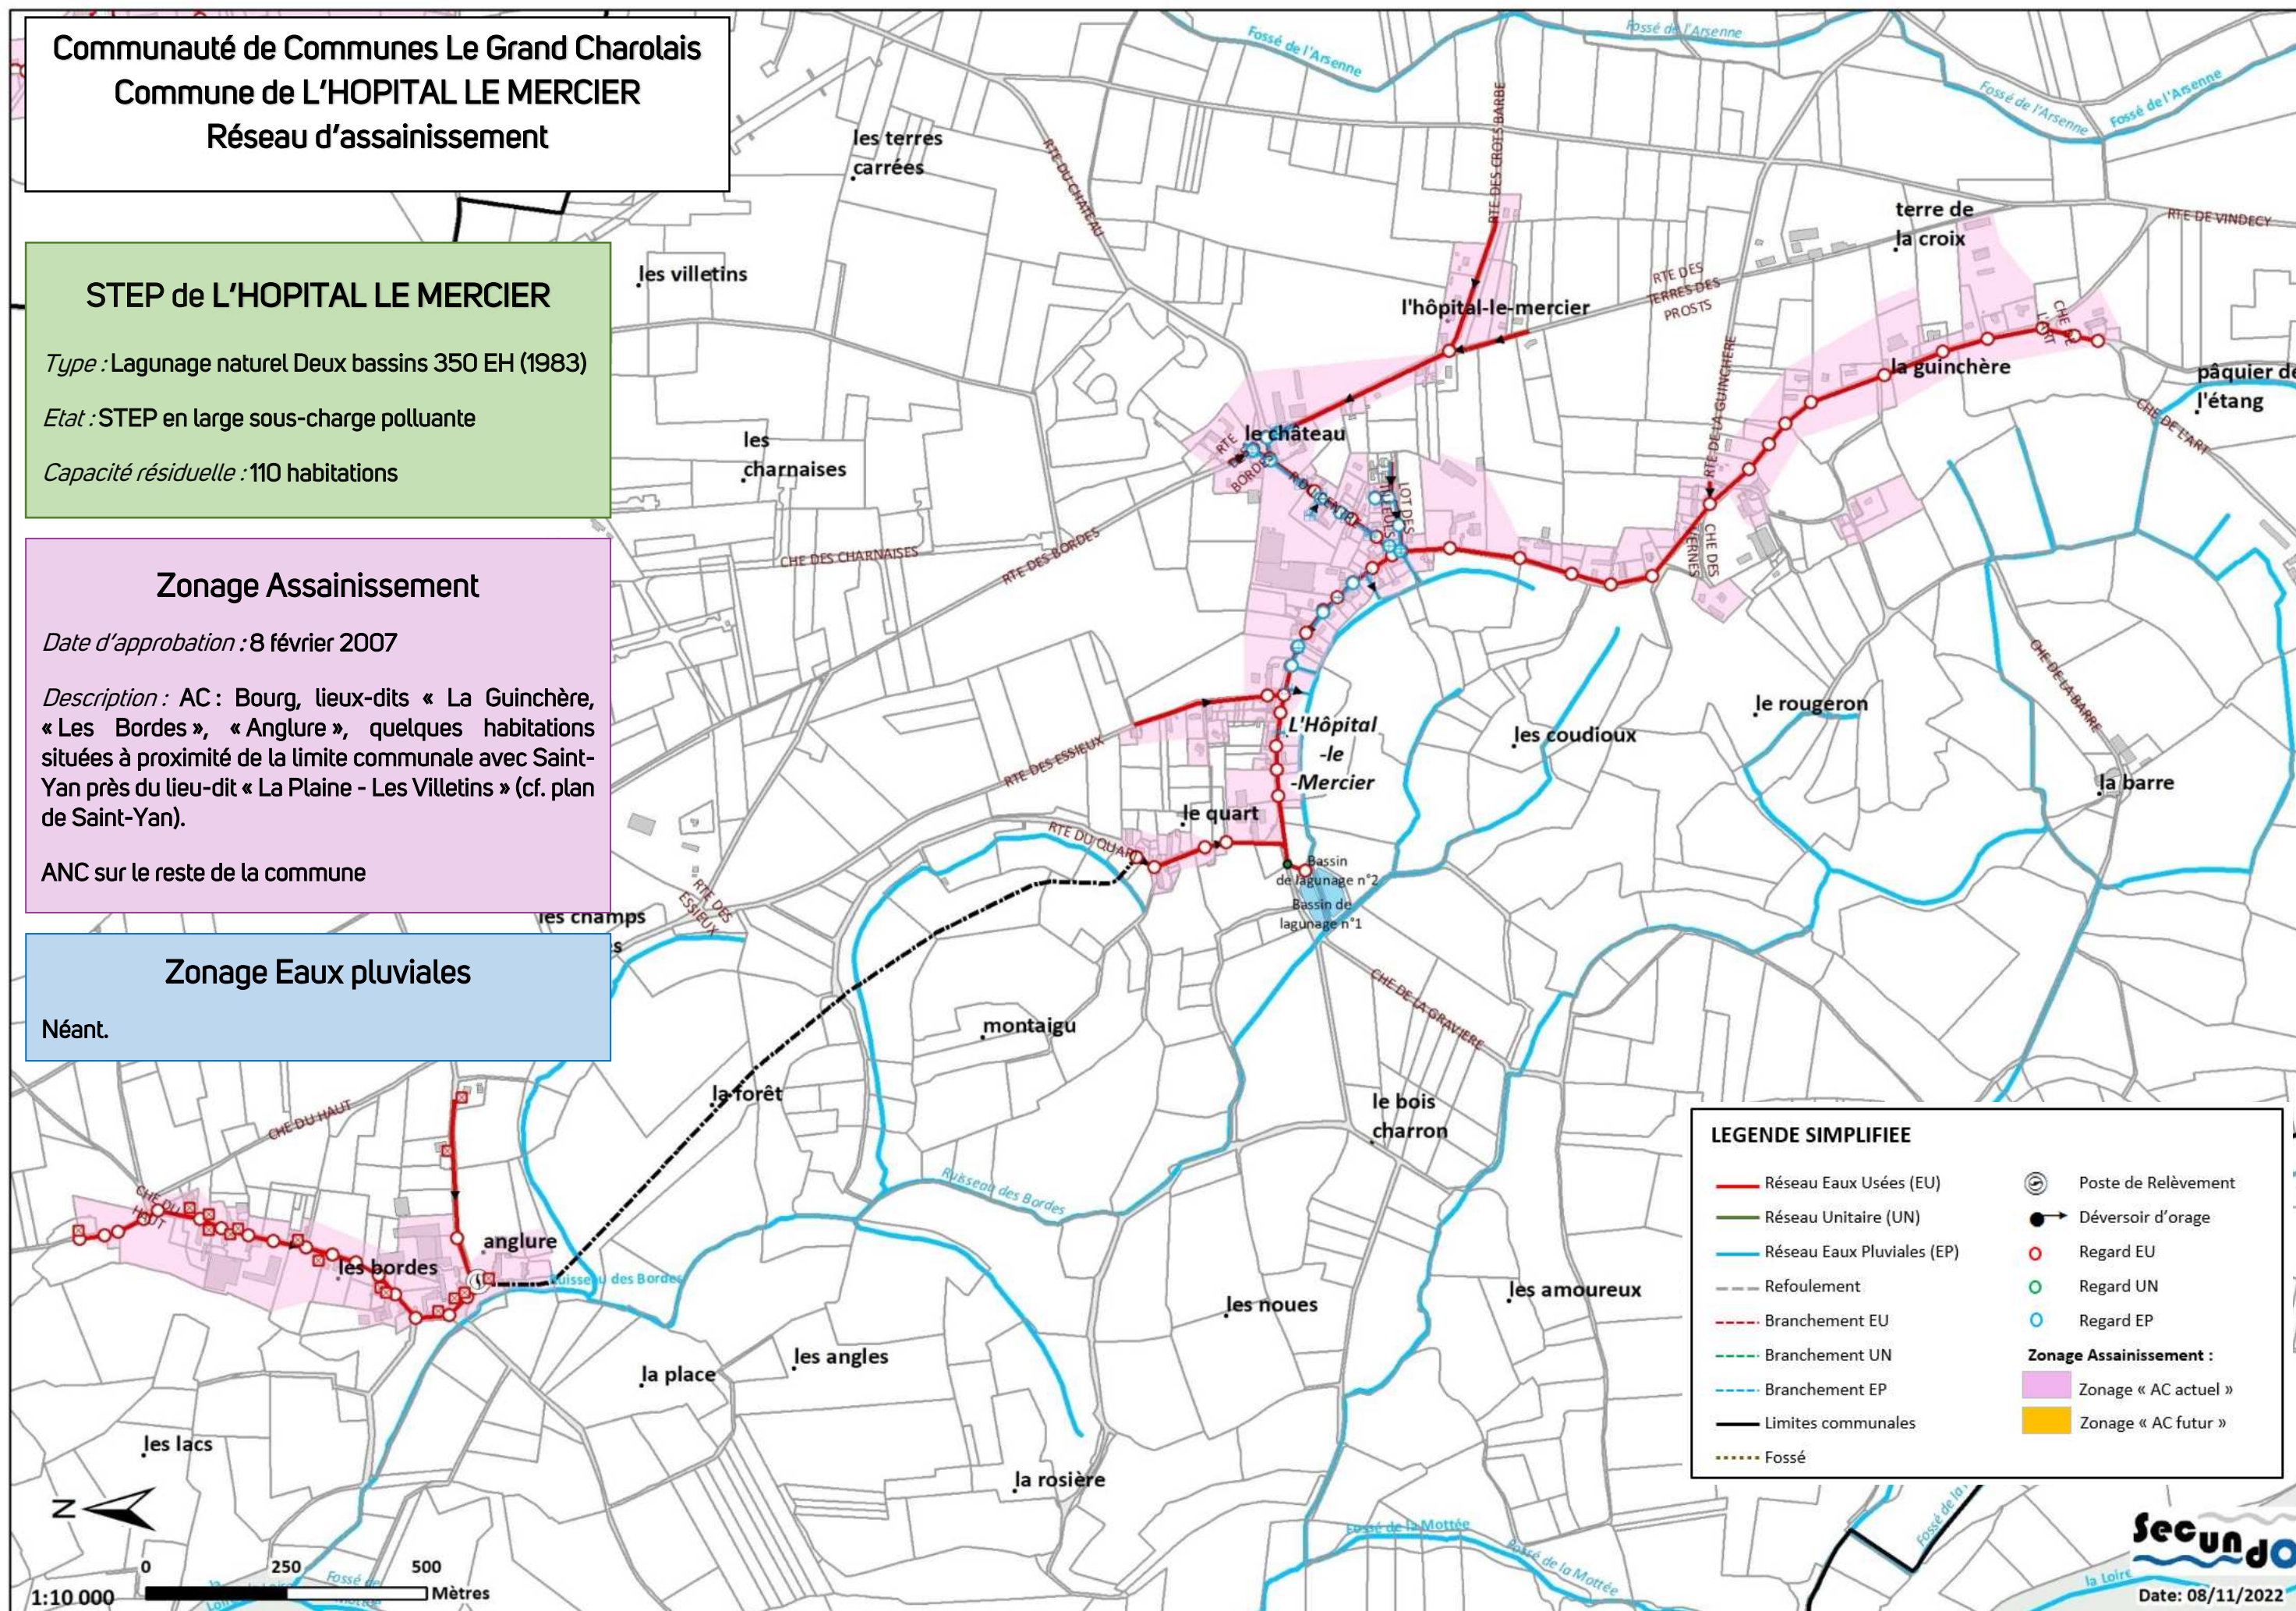

Communauté de Communes Le Grand Charolais

Commune de LUGNY LES CHAROLLES

Réseau d'assainissement

LEGENDE SIMPLIFIEE

- Réseau Eaux Usées (EU)
- Réseau Unitaire (UN)
- Réseau Eaux Pluviales (EP)
- Refoulement
- Branchement EU
- Branchement UN
- Branchement EP
- Limites communales
- Fossé

- Poste de Relèvement
- Déversoir d'orage
- Regard EU
- Regard UN
- Regard EP

Zonage Assainissement :

- Zonage « AC actuel »
- Zonage « AC futur »

STEP de LUGNY LES CHAROLLES

Type : Lit bactérien faible charge 50 EH (1983)

Etat : STEP actuelle en surcharge polluante ayant un impact sur le milieu récepteur

Capacité résiduelle : Nulle

SDA récent (2021)
Projet de création d'une nouvelle STEP dimensionnée pour 90 EH

Zonage Assainissement


Date d'approbation : 3 août 2000, en cours de révision

Description : AC : Bourg et Orcilly

ANC sur le reste de la commune

Zonage Eaux pluviales


Néant.

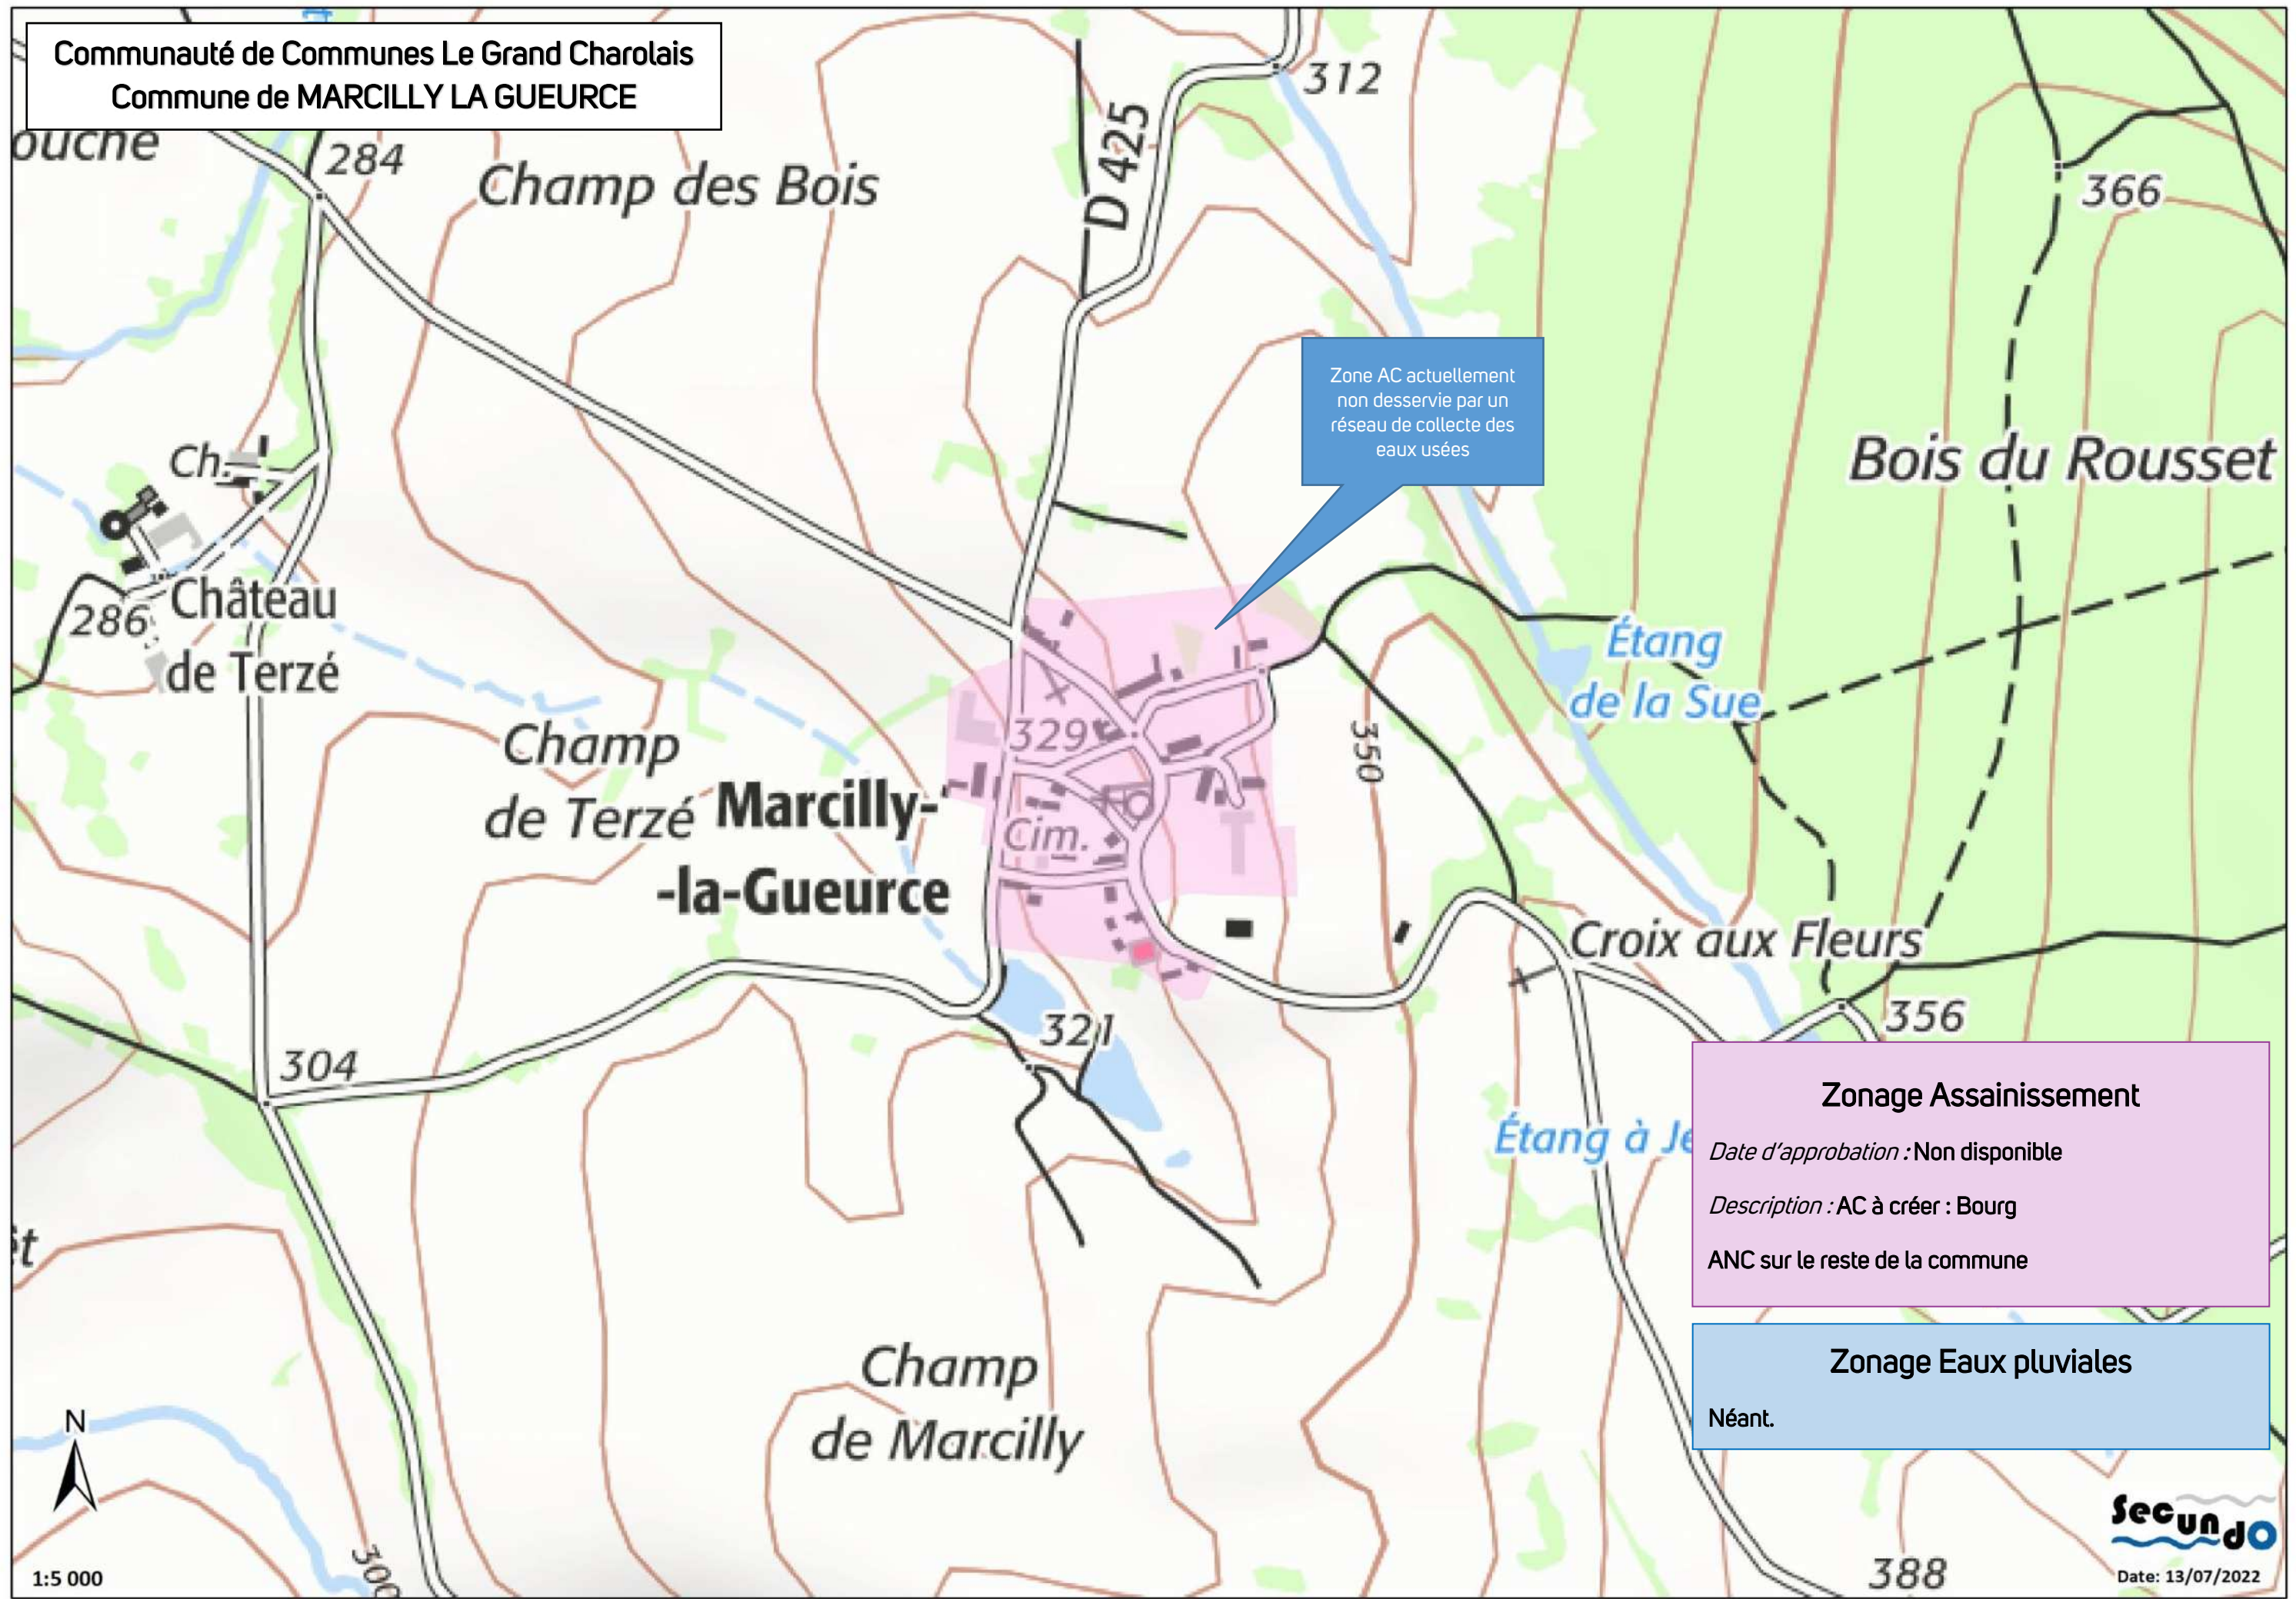

Zone AC actuellement
non desservie par un
réseau de collecte des
eaux usées

Zonage Assainissement
Date d'approbation : Non disponible
Description : AC à créer : Bourg
ANC sur le reste de la commune

Zonage Eaux pluviales
Néant.

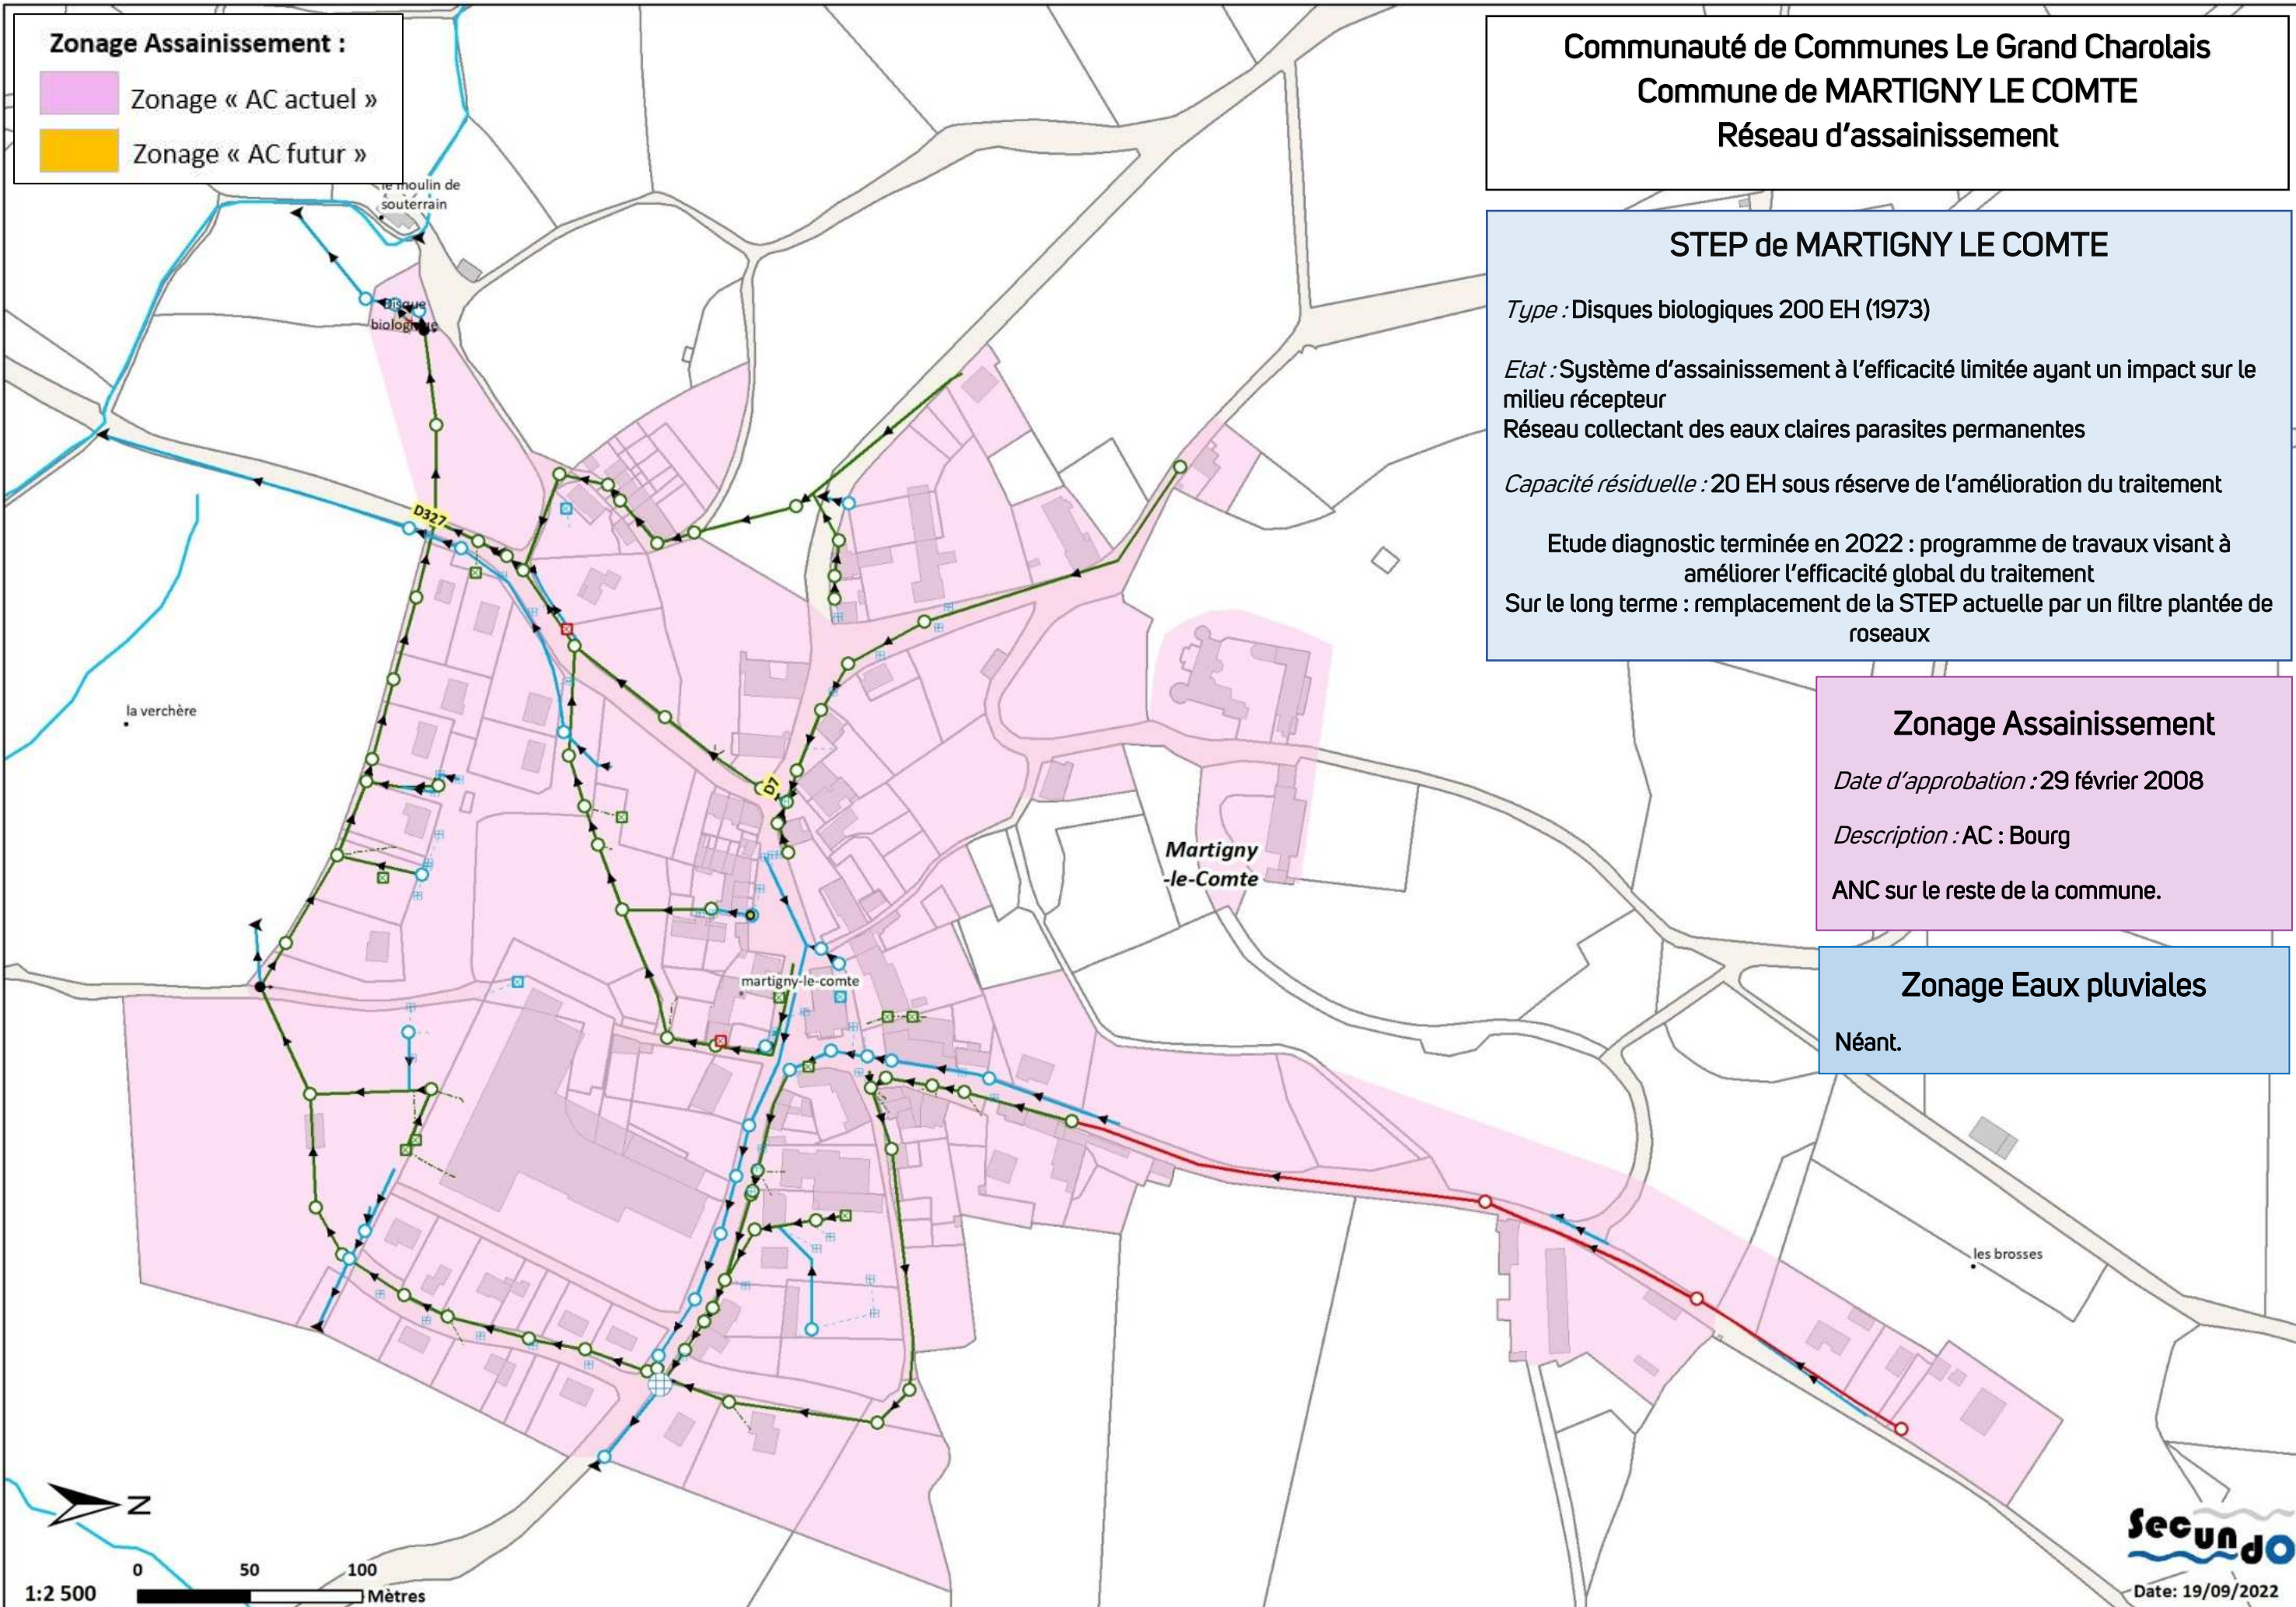

Communauté de Communes Le Grand Charolais
Commune de MARTIGNY LE COMTE
Réseau d'assainissement

STEP de MARTIGNY LE COMTE

Type : Disques biologiques 200 EH (1973)

Etat : Système d'assainissement à l'efficacité limitée ayant un impact sur le milieu récepteur
Réseau collectant des eaux claires parasites permanentes

Capacité résiduelle : 20 EH sous réserve de l'amélioration du traitement

Etude diagnostic terminée en 2022 : programme de travaux visant à améliorer l'efficacité globale du traitement
Sur le long terme : remplacement de la STEP actuelle par un filtre plantée de roseaux

Zonage Assainissement

Date d'approbation : 29 février 2008

Description : AC : Bourg
ANC sur le reste de la commune.

Zonage Eaux pluviales

Néant.

Communauté de Communes Le Grand Charolais
Commune de MOLINET
Réseau d'assainissement

LEGENDE SIMPLIFIEE

- Réseau Eaux Usées (EU)
 - Réseau Unitaire (UN)
 - Réseau Eaux Pluviales (EP)
 - Refoulement
 - - - Branchement EU
 - - - Branchement UN
 - - - Branchement EP
 - Limites communales
 - Fossé
 - ⊙ Poste de Relèvement
 - Déversoir d'orage
 - Regard EU
 - Regard UN
 - Regard EP
- Zonage Assainissement :**
- Zonage « AC actuel »
 - Zonage « AC futur »


STEP de MOLINET

Type : Boues activées 1 900 EH (2014)

Etat : STEP en très larges sous-charges polluante et hydraulique

Capacité résiduelle : Large

Mise à jour du SDA préconisée

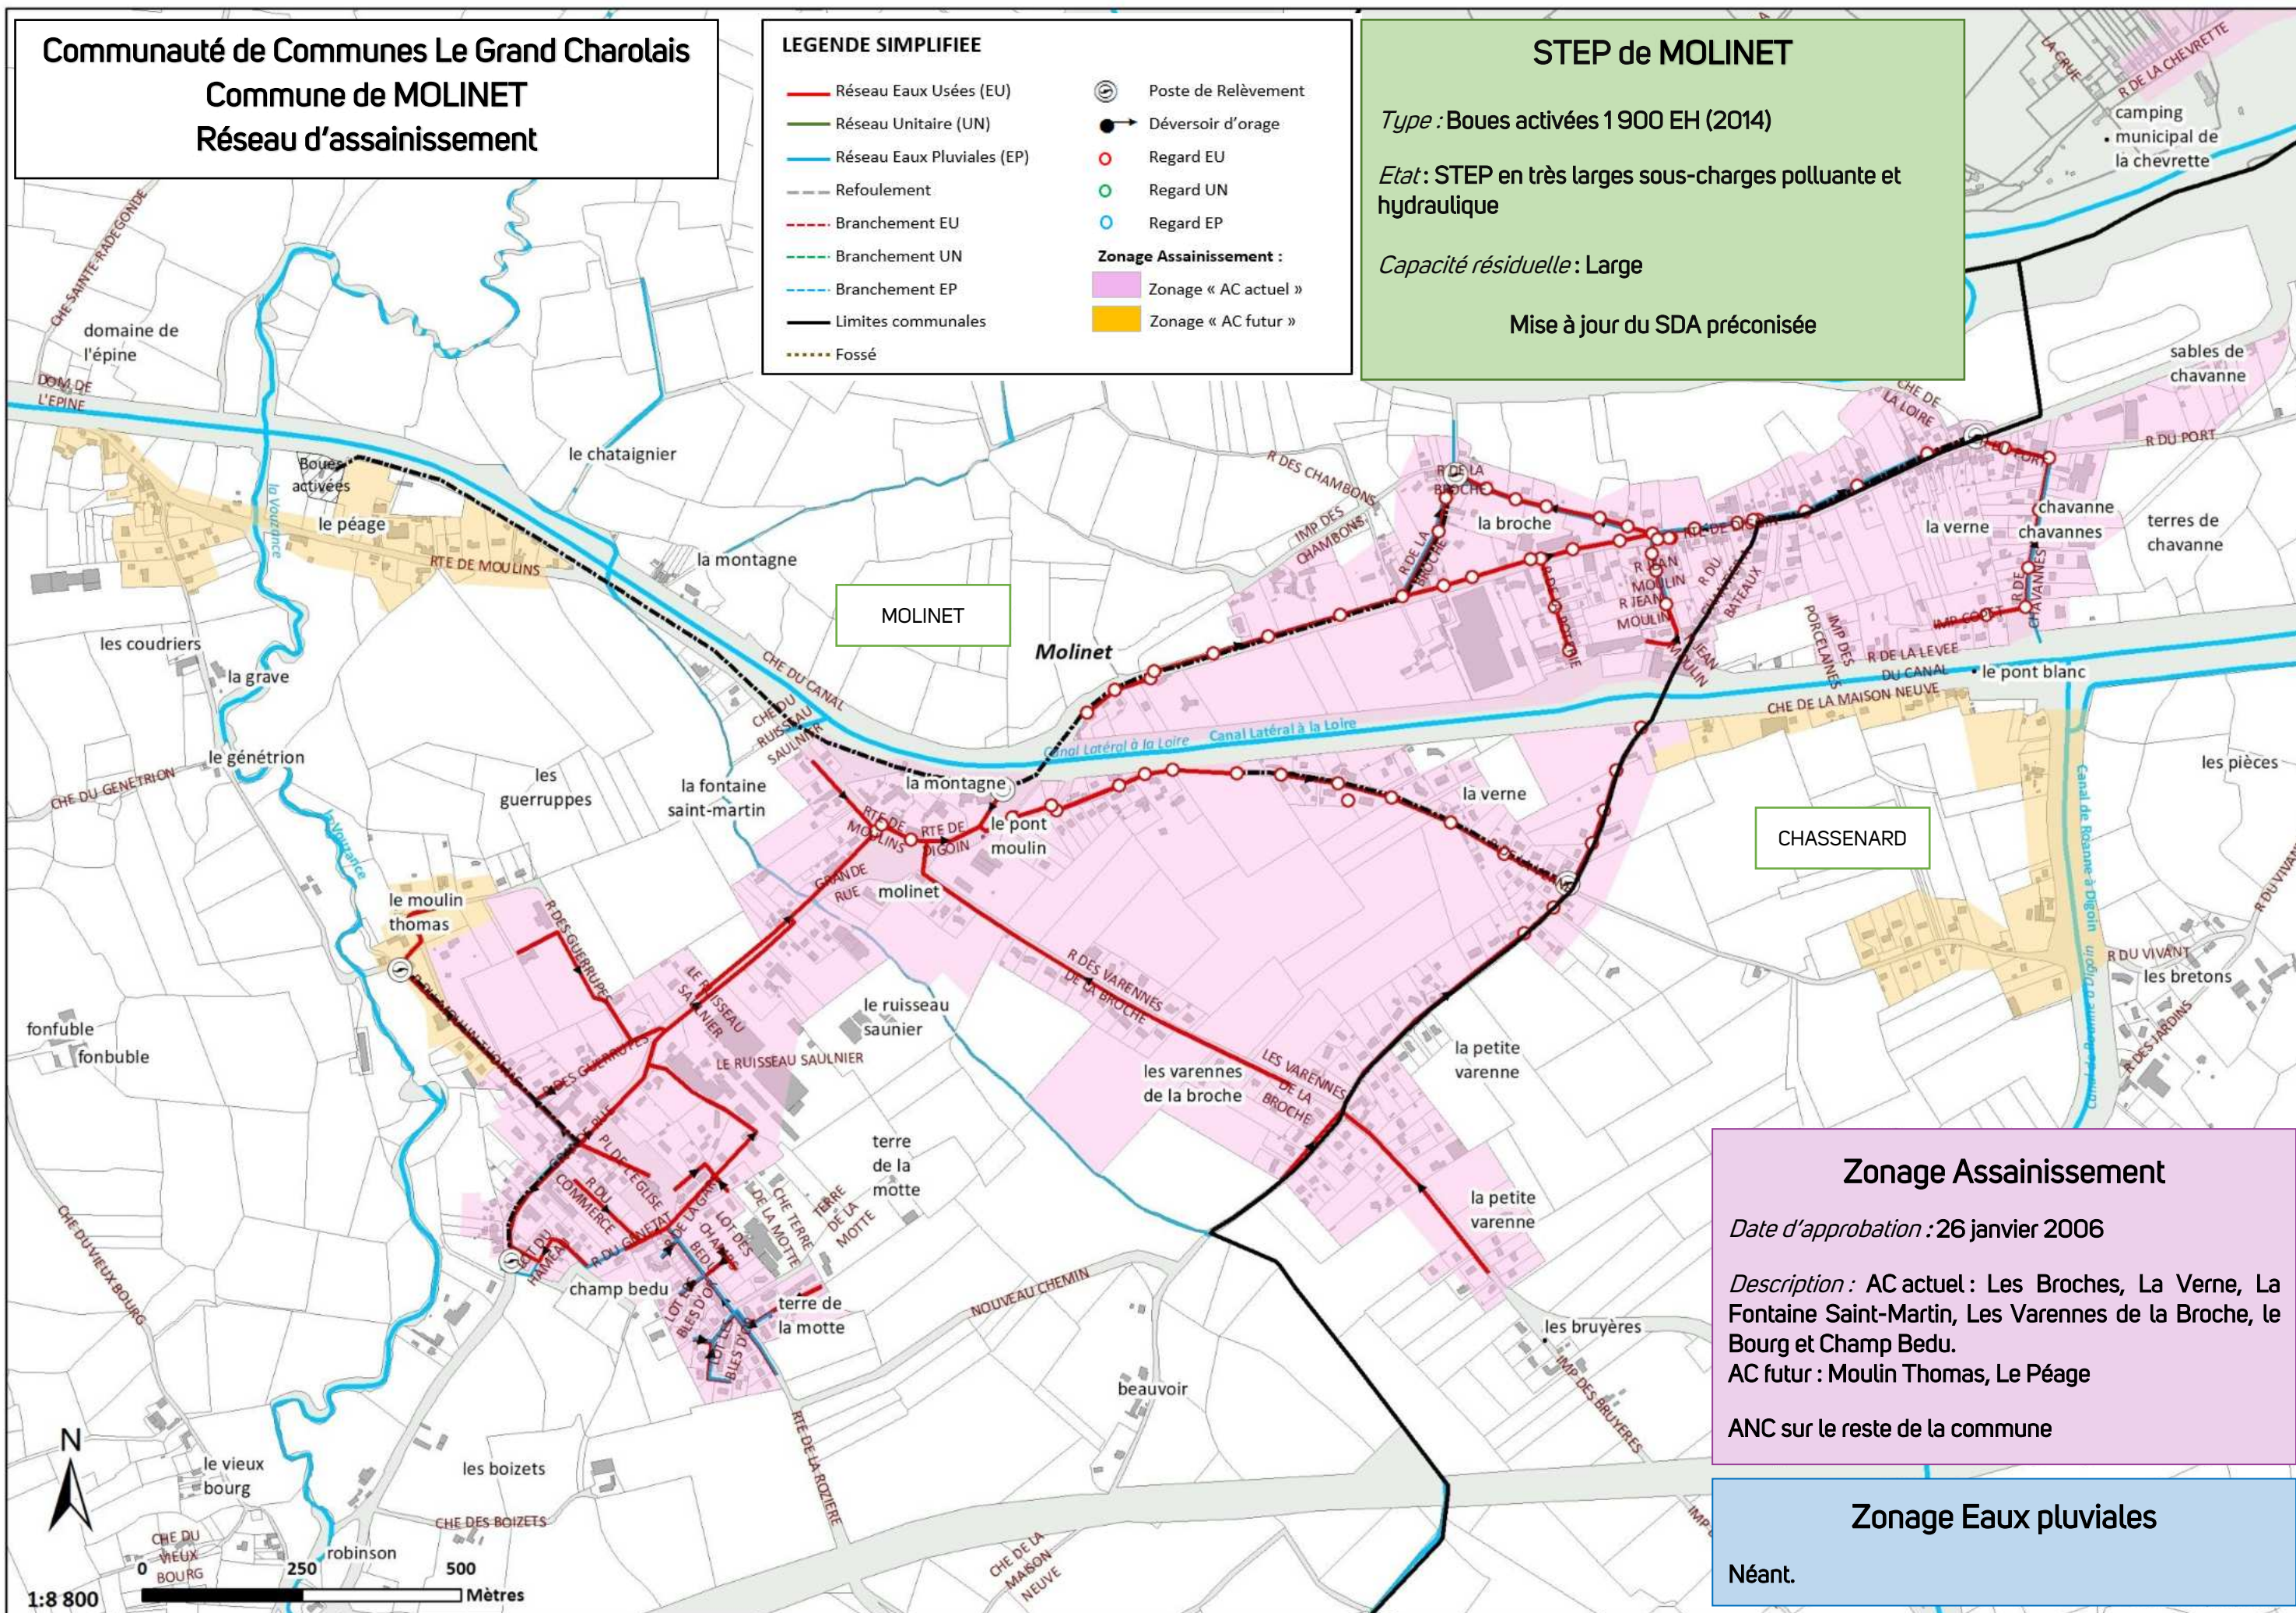

Zonage Assainissement


Date d'approbation : 26 janvier 2006


Description : AC actuel : Les Broches, La Verne, La Fontaine Saint-Martin, Les Varennes de la Broche, le Bourg et Champ Bedu.
AC futur : Moulin Thomas, Le Péage

ANC sur le reste de la commune

Zonage Eaux pluviales

Néant.

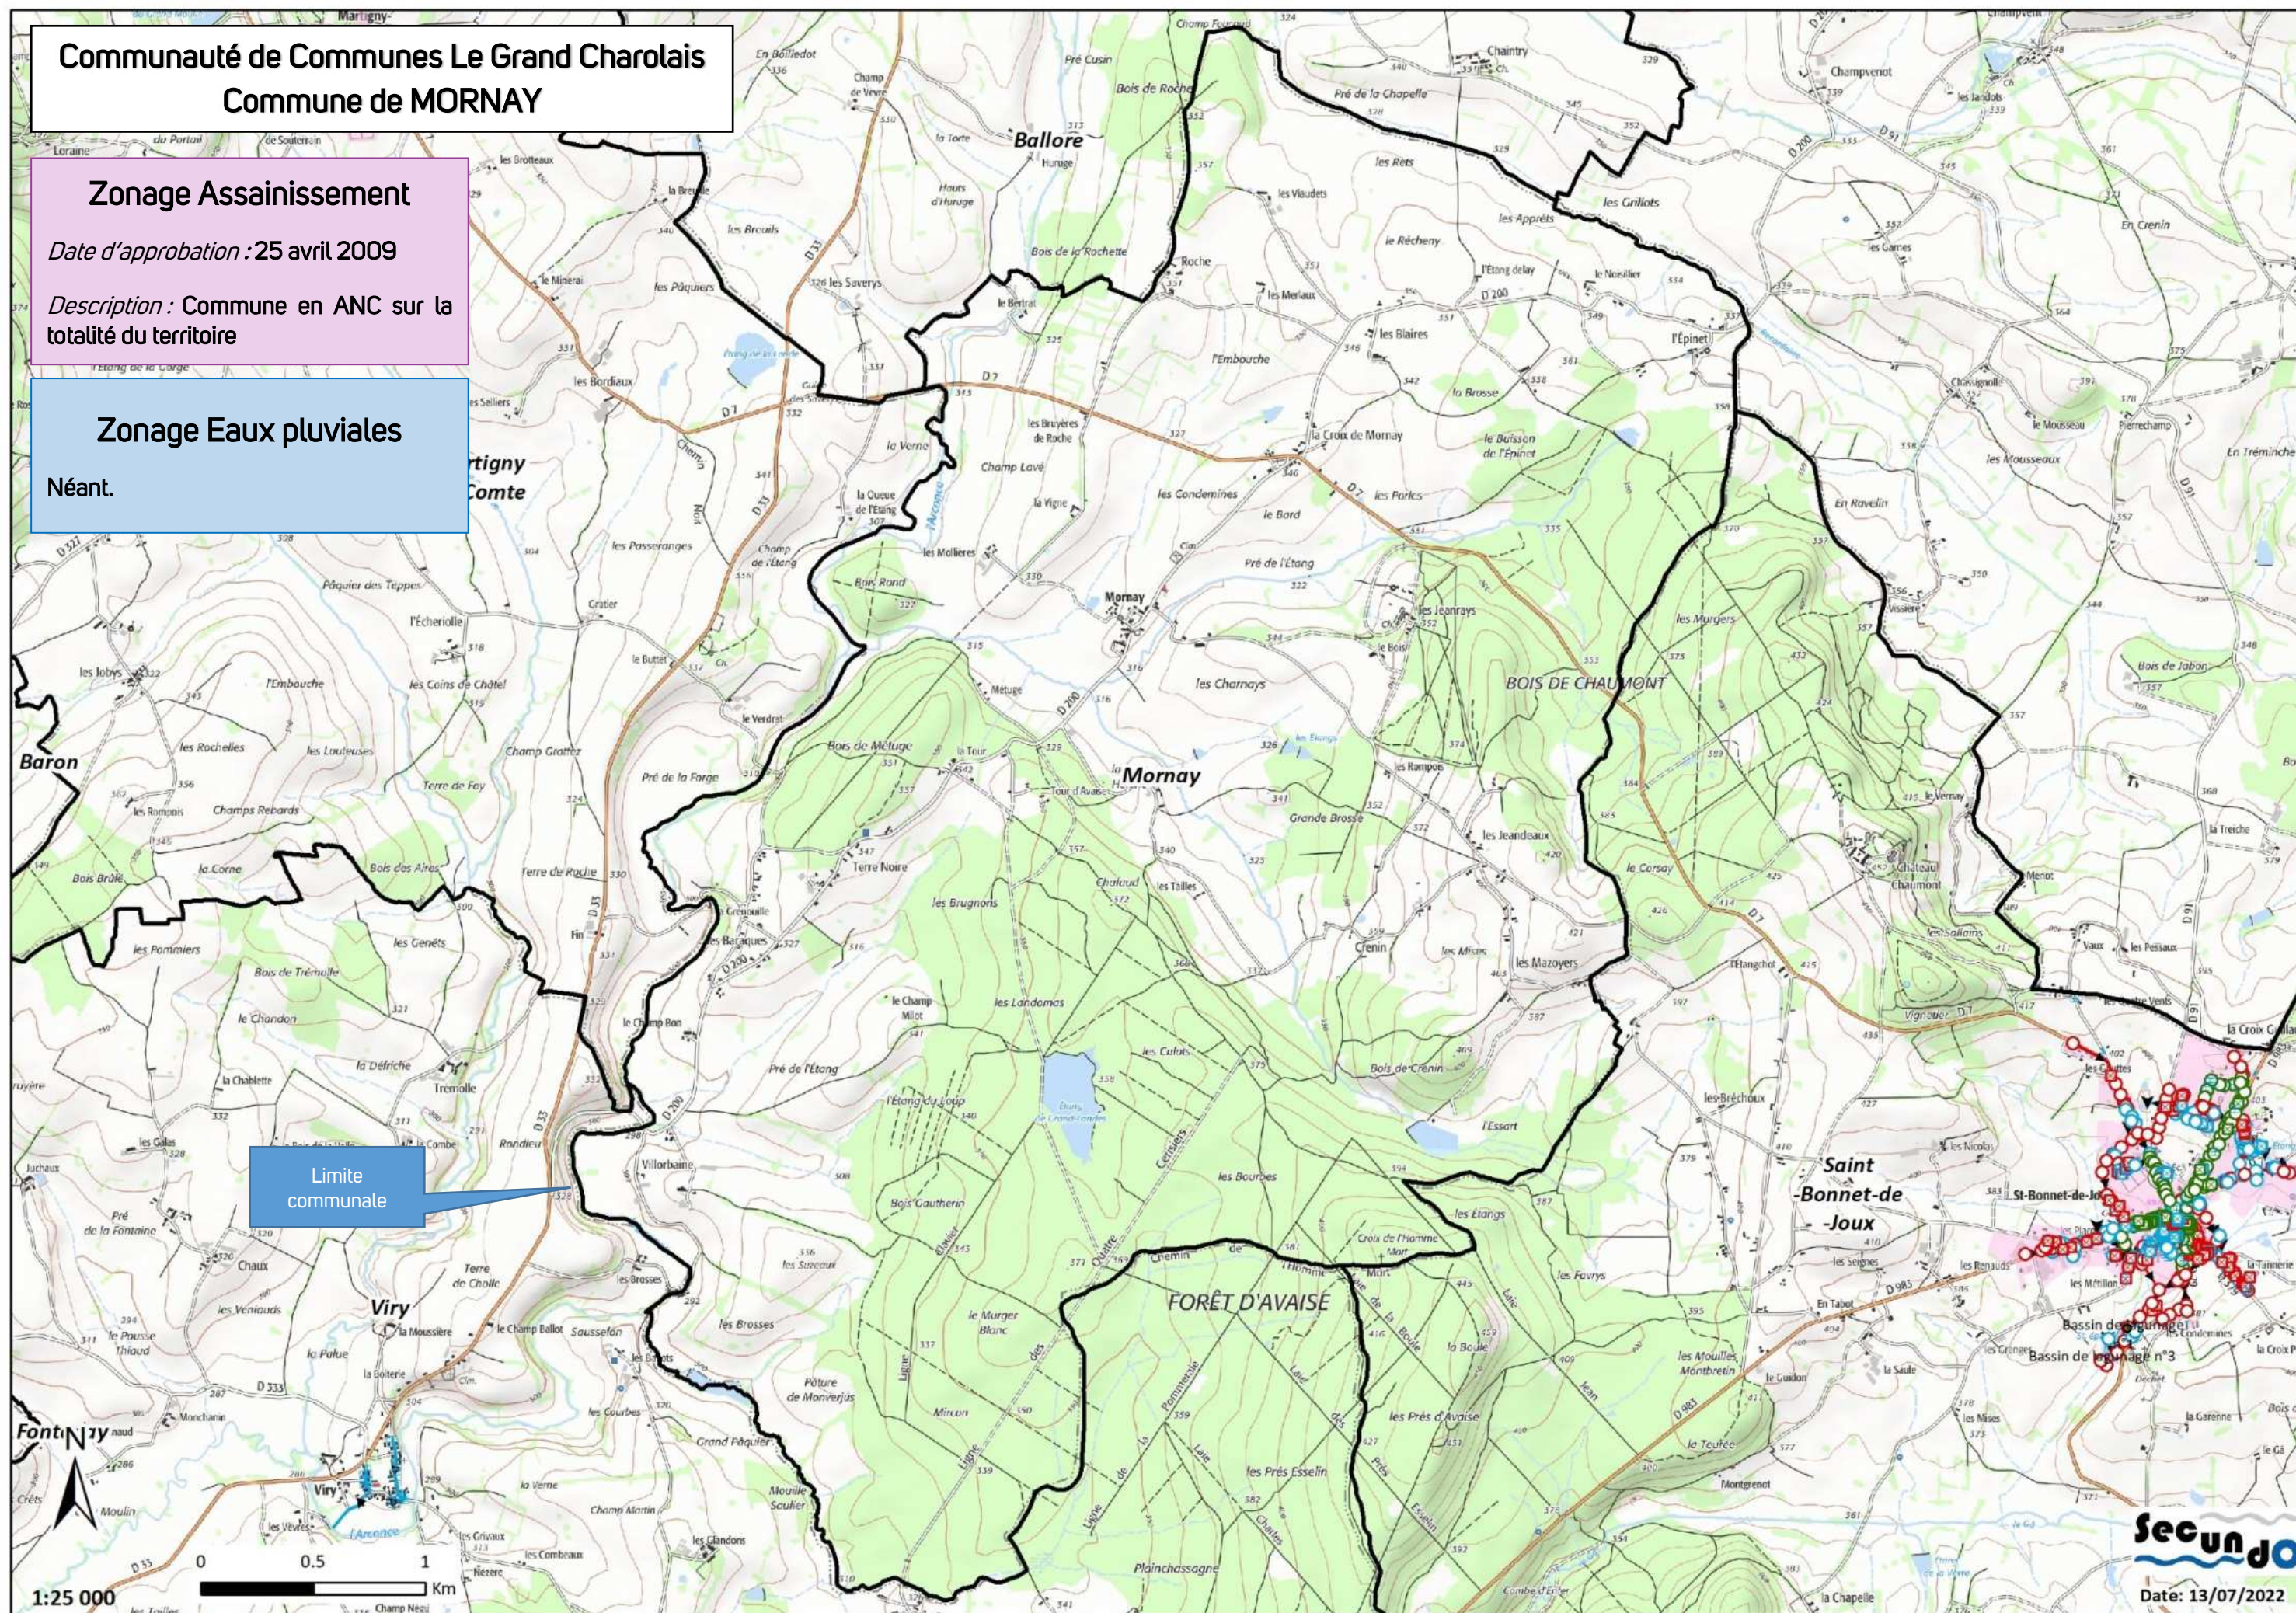

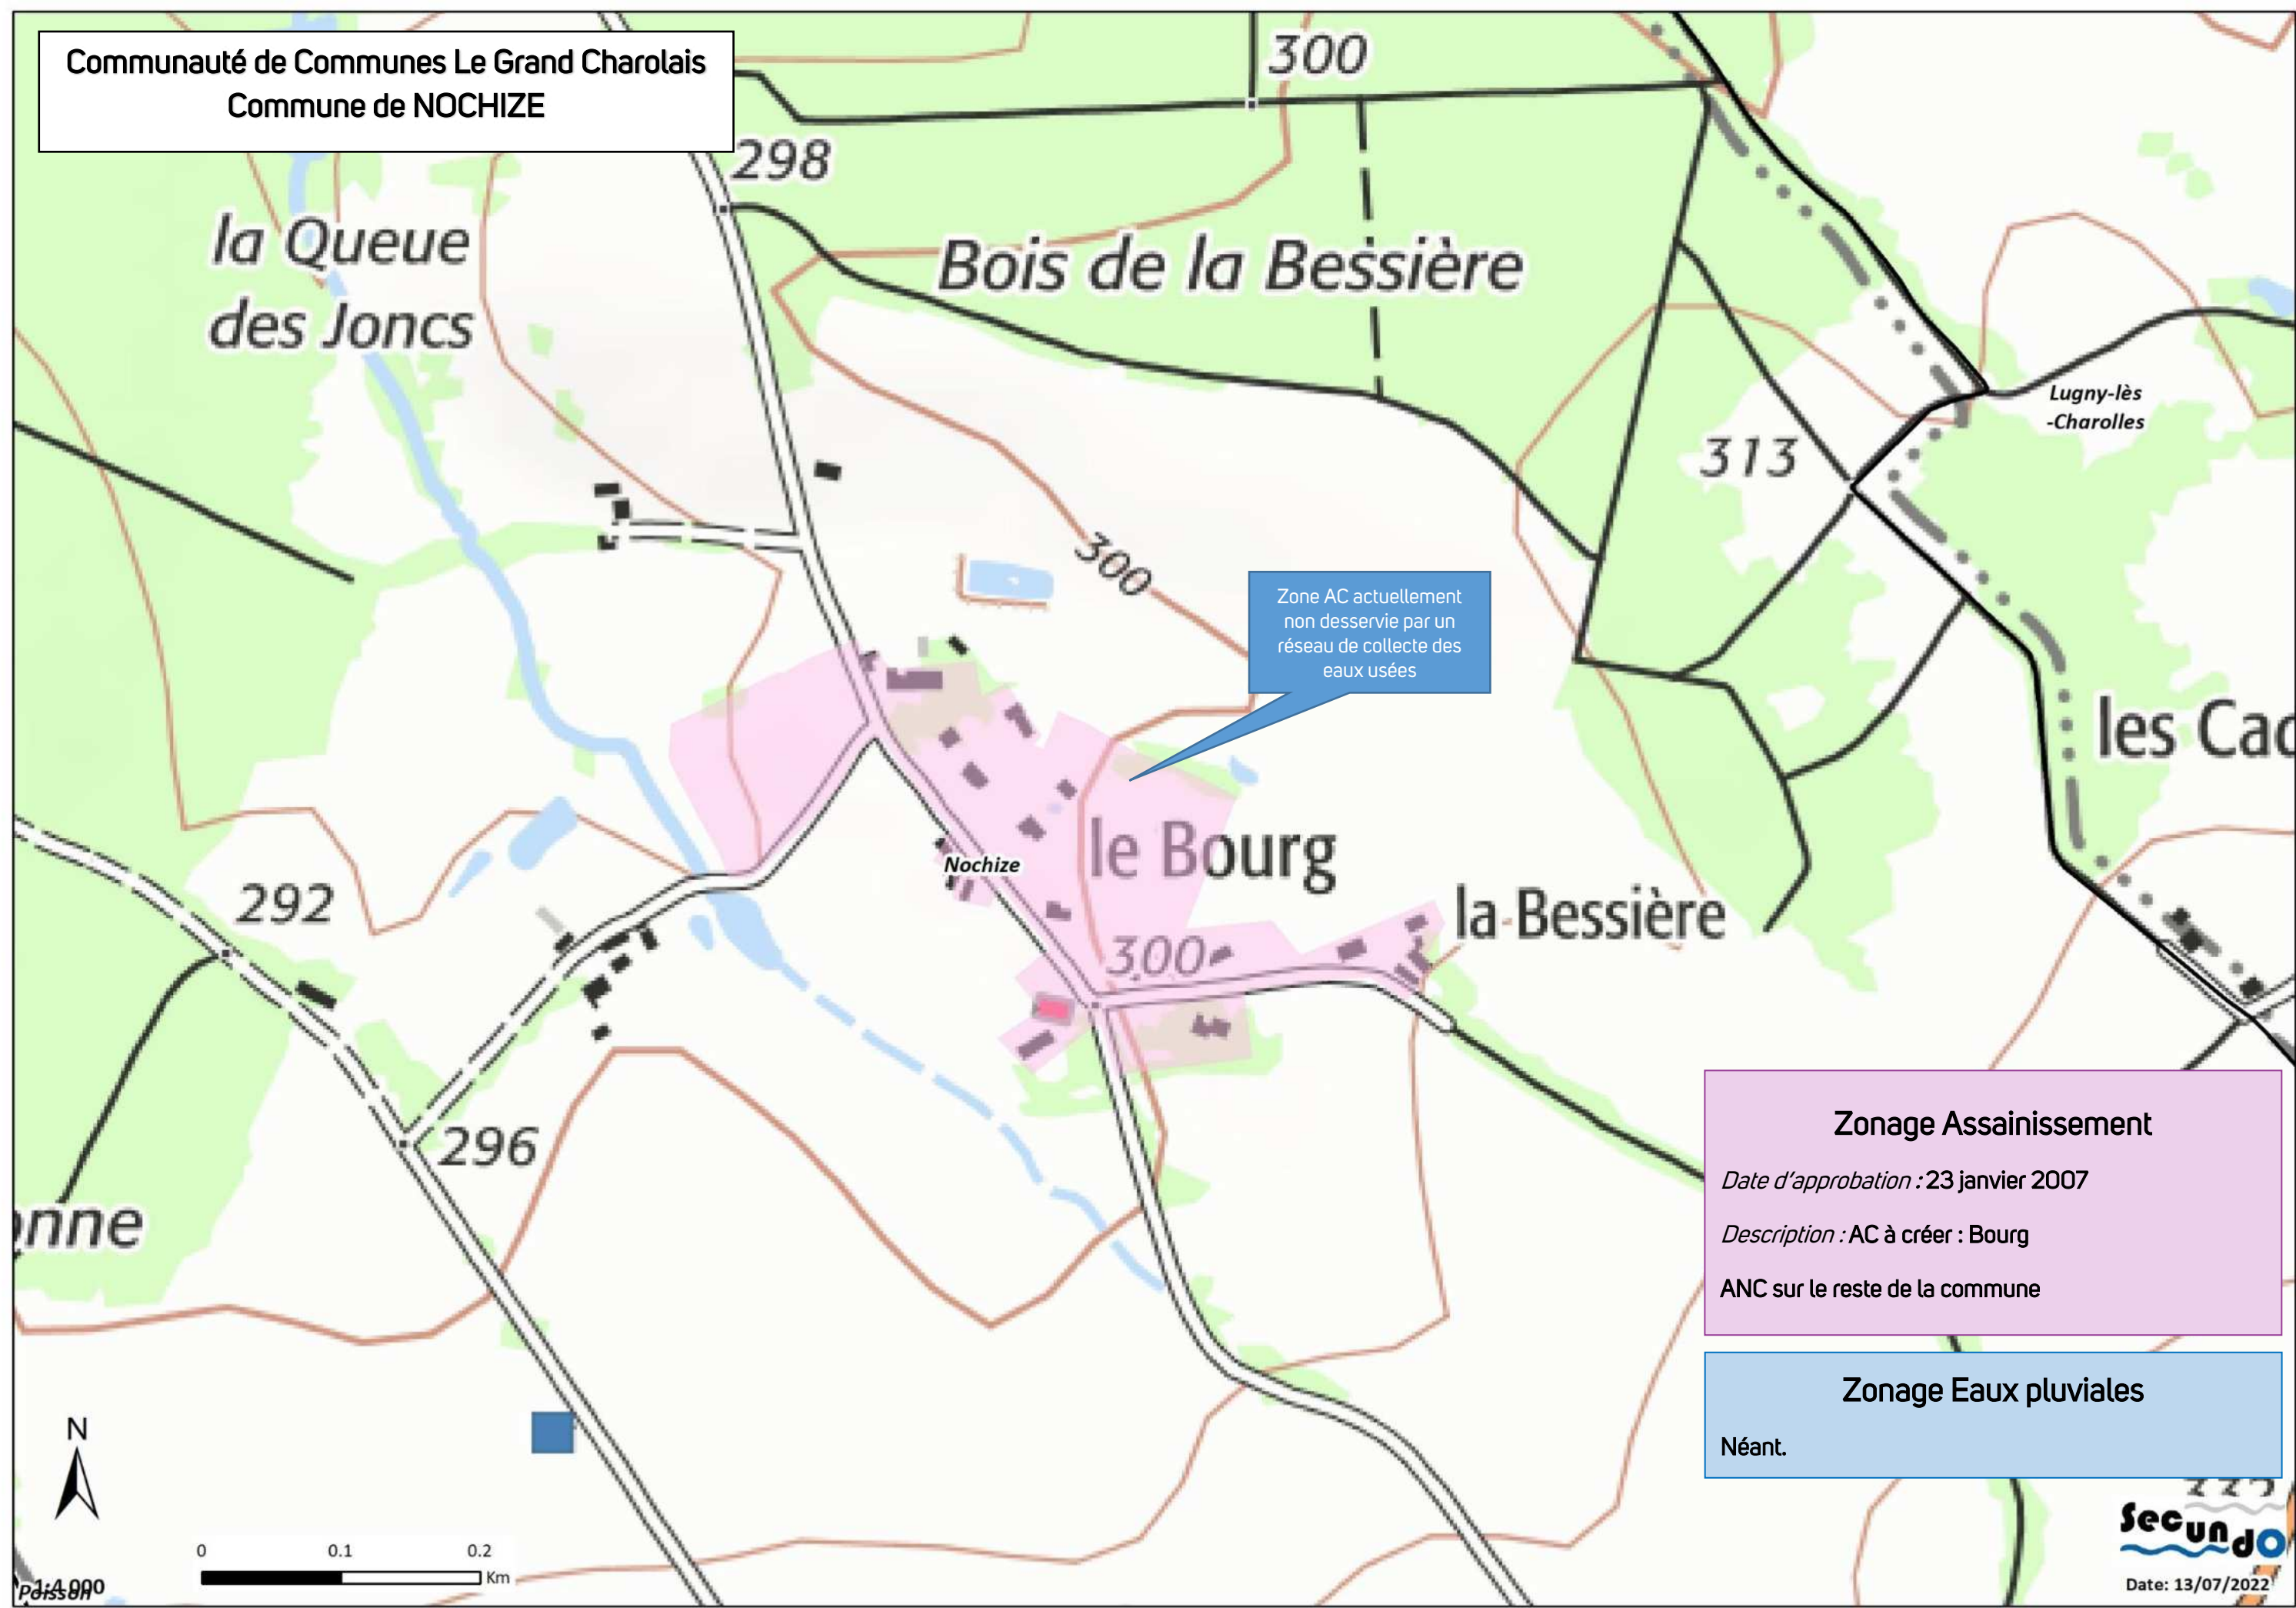

Zonage Assainissement

Date d'approbation : 23 janvier 2007

Description : AC à créer : Bourg

ANC sur le reste de la commune

Zonage Eaux pluviales

Néant.

Communauté de Communes Le Grand Charolais
Commune d'oudry
Réseau d'assainissement (Bourg)

STEP d'Oudry -Bourg

Type : Lagunage naturel Deux bassins 100 EH (1986)

Etat : STEP en probable sous-charge polluante
Surcharges hydrauliques en temps de pluie

Capacité résiduelle : 30 habitations

Contrôle des branchements et étude diagnostic recommandés

Zonage Assainissement

Date d'approbation : Non disponible.

Description : AC : Bourg et Boileaux


ANC sur le reste de la commune

Zonage Eaux pluviales

Néant.

LEGENDE SIMPLIFIEE

- | | |
|--|--------------------------------|
| — Réseau Eaux Usées (EU) | Poste de Relèvement |
| — Réseau Unitaire (UN) | Déversoir d'orage |
| — Réseau Eaux Pluviales (EP) | Regard EU |
| --- Refoulement | Regard UN |
| --- Branchement EU | Regard EP |
| --- Branchement UN | Zonage Assainissement : |
| --- Branchement EP | Zonage « AC actuel » |
| Limites communales | Zonage « AC futur » |
| --- Fossé | |

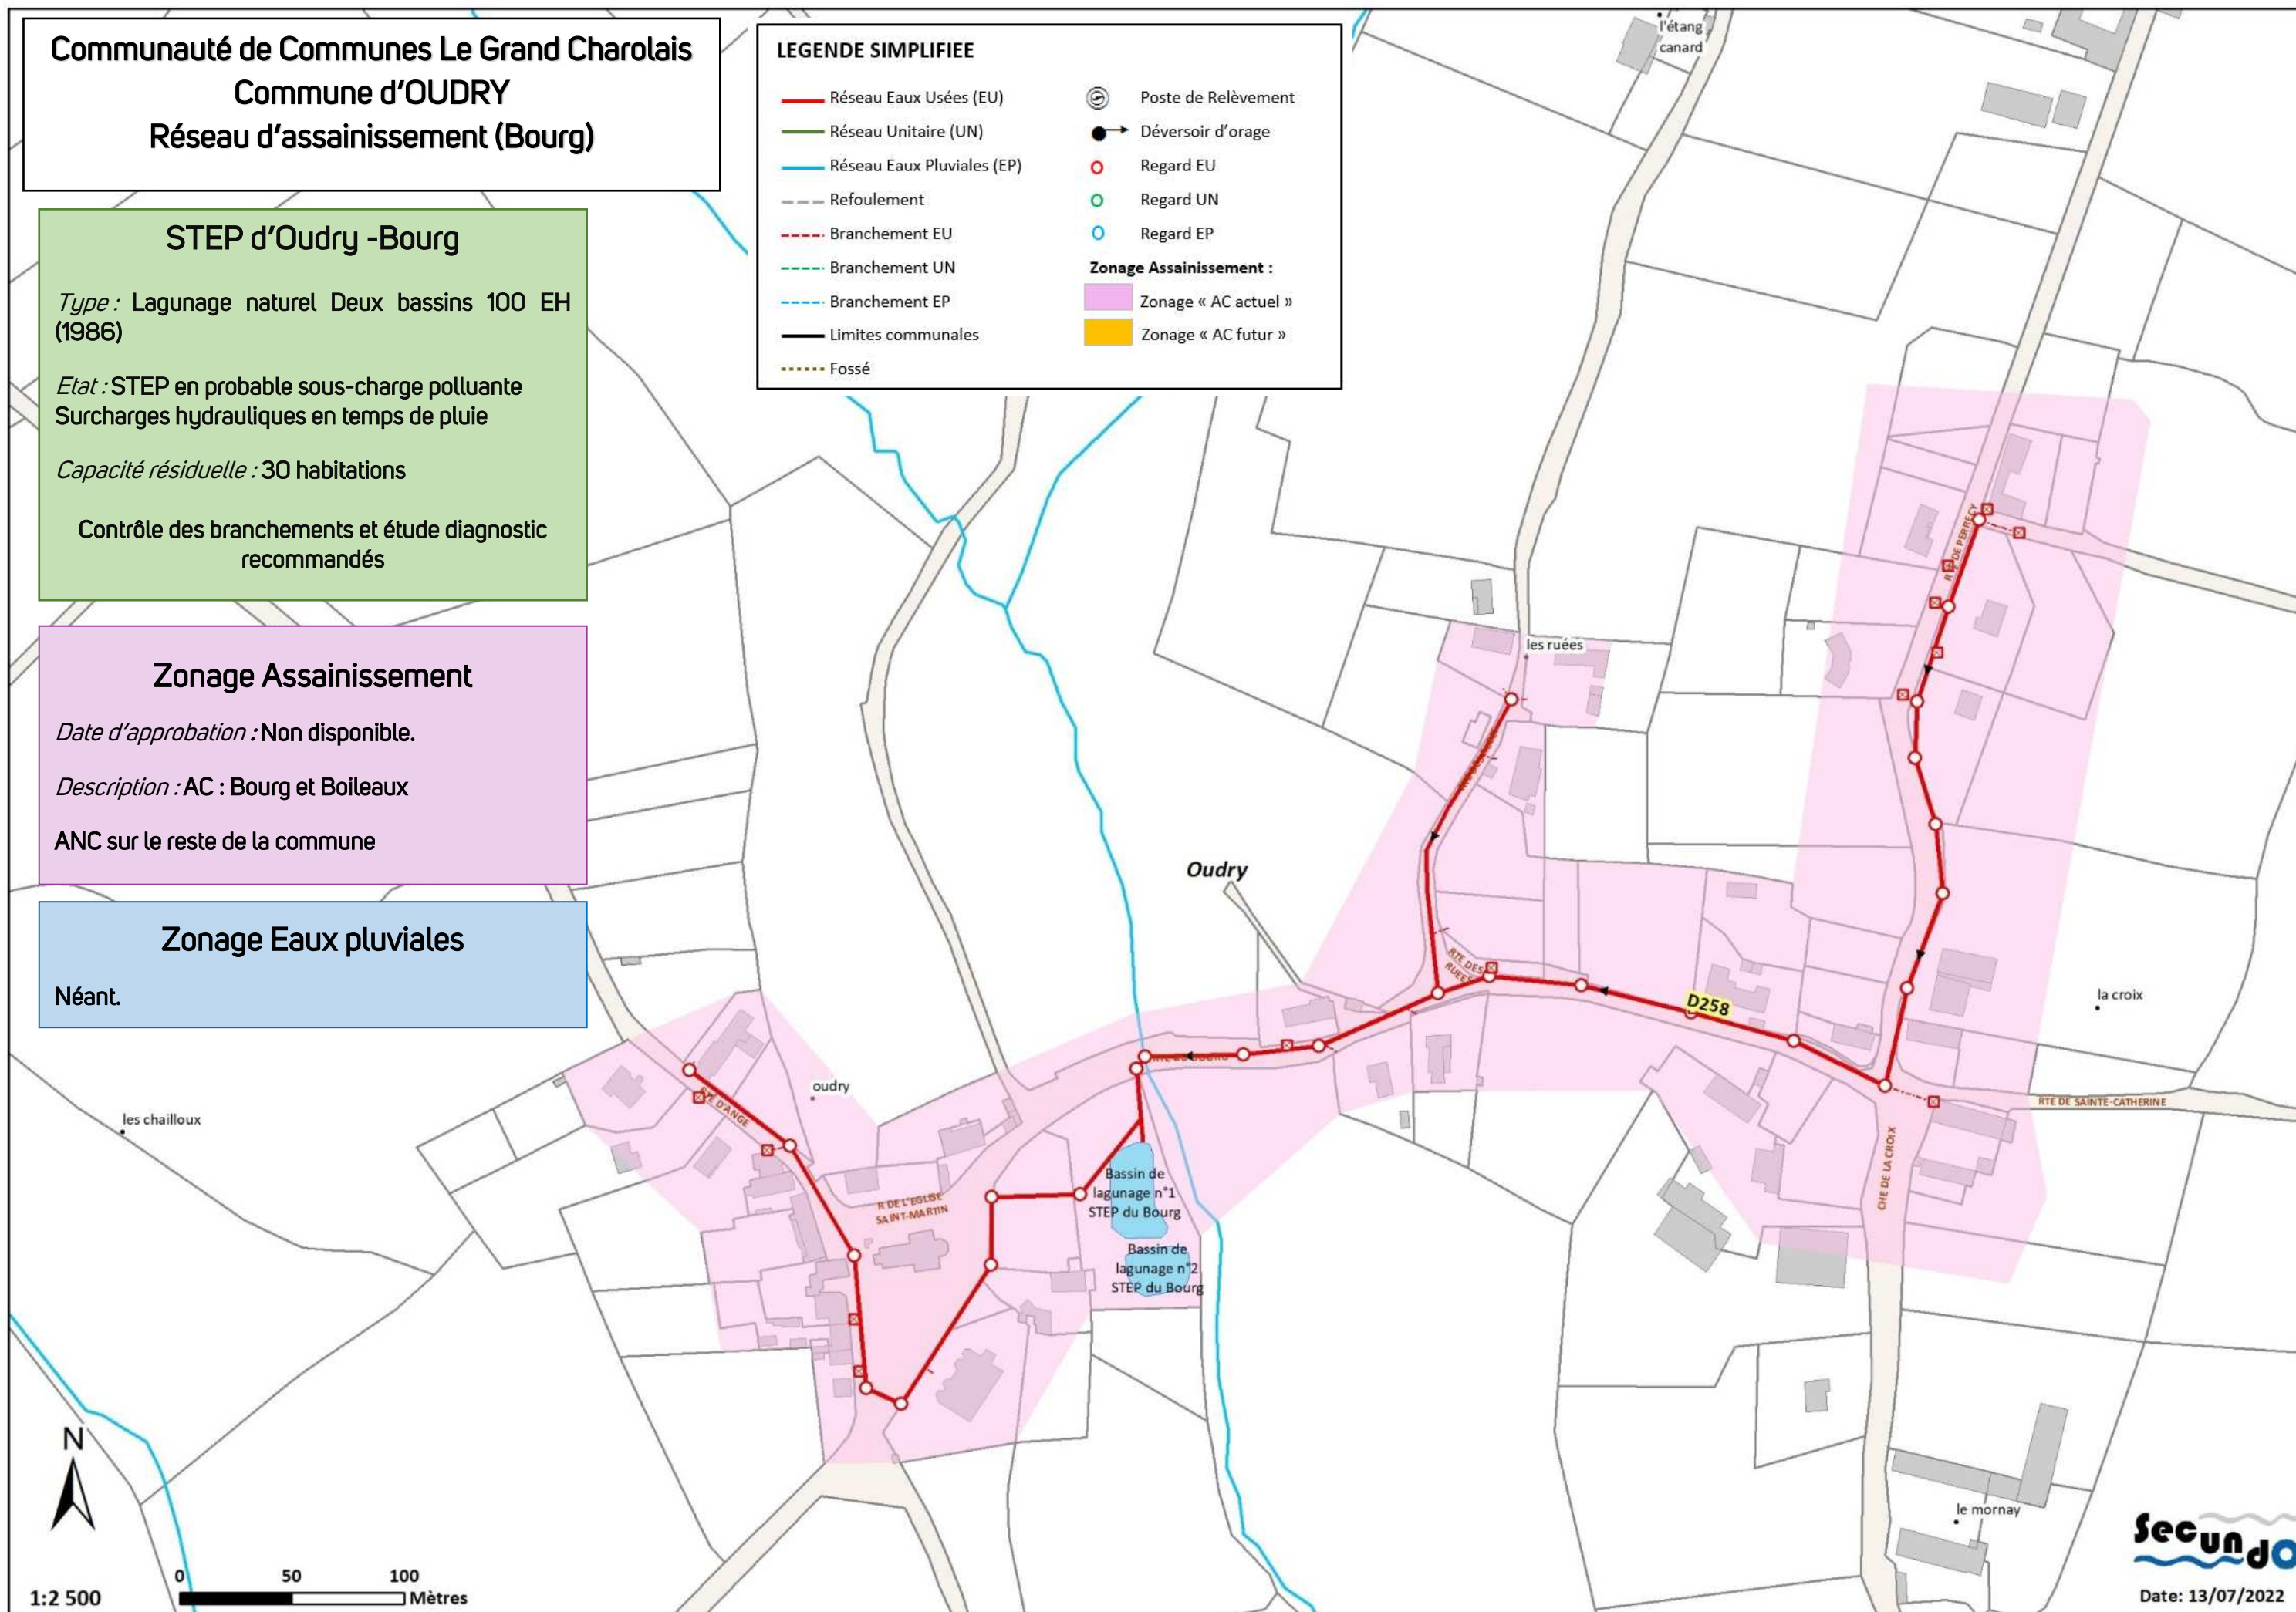

Secundo

Date: 13/07/2022

Communauté de Communes Le Grand Charolais
Commune d'oudry
Réseau d'assainissement (Les Boileaux)

STEP d'Oudry – Les Boileaux

Type : Lagunage naturel Deux bassins 130 EH (2010)

Etat : STEP en probable sous-charge polluante
Surcharges hydrauliques en temps de pluie

Capacité résiduelle : 30 habitations

Contrôle des branchements et étude diagnostic recommandés

Zonage Assainissement

Date d'approbation : Non disponible.

Description : AC : Bourg et Boileaux

ANC sur le reste de la commune

Zonage Eaux pluviales

Néant.

LEGENDE SIMPLIFIEE

- | | |
|--|--|
|  Réseau Eaux Usées (EU) |  Poste de Relèvement |
|  Réseau Unitaire (UN) |  Déversoir d'orage |
|  Réseau Eaux Pluviales (EP) |  Regard EU |
|  Refoulement |  Regard UN |
|  Branchement EU |  Regard EP |
|  Branchement UN | Zonage Assainissement : |
|  Branchement EP |  Zonage « AC actuel » |
|  Limites communales |  Zonage « AC futur » |
|  Fossé | |



1:2 500

0 50 100
Mètres

STEP d'OZOLLES

Type : Filtre Planté de Roseaux 150 ou 190 EH (2021)

Etat : STEP et réseau de collecte récents (2021)

Capacité résiduelle : Données complémentaires en attente

Communauté de Communes Le Grand Charolais
Commune d'OZOLLES
Réseau d'assainissement : en attente des plans
de récolement (pose récente)

Zonage Assainissement :

- Zonage « AC actuel »
- Zonage « AC futur »

STEP
d'OZOLLES

Zonage Assainissement

Date d'approbation : Non disponible.

Description : AC : Bourg

ANC sur le reste de la commune

Zonage Eaux pluviales

Néant.

Plan projet de la desserte



secundo

Date: 13/07/2022

Communauté de Communes Le Grand Charolais
Commune de PALINGES
Réseau d'assainissement

STEP de PALINGES

Type : Boues activées aération prolongée 1 000 EH (1975)

Etat : STEP proche de sa capacité nominale
STEP en surcharges hydrauliques fréquentes
Système d'assainissement ayant un impact probable sur le milieu récepteur

Capacité résiduelle : Nulle

Travaux préconisés par le SDA en cours
Projet de nouvelle STEP type Filtrés Plantés de Roseaux
dimensionnés pour 1 800 EH à l'horizon 2026

Zonage Assainissement


Date d'approbation : 27 janvier 2004

Description : AC : Bourg, Le Montet, La Gare.
AC futur : Le Dépôt, Les terres rouges, Le Fourneau,
Morigny, Le Quartier, Saint-Eloi

ANC sur le reste de la commune

Zonage Eaux pluviales

Néant.

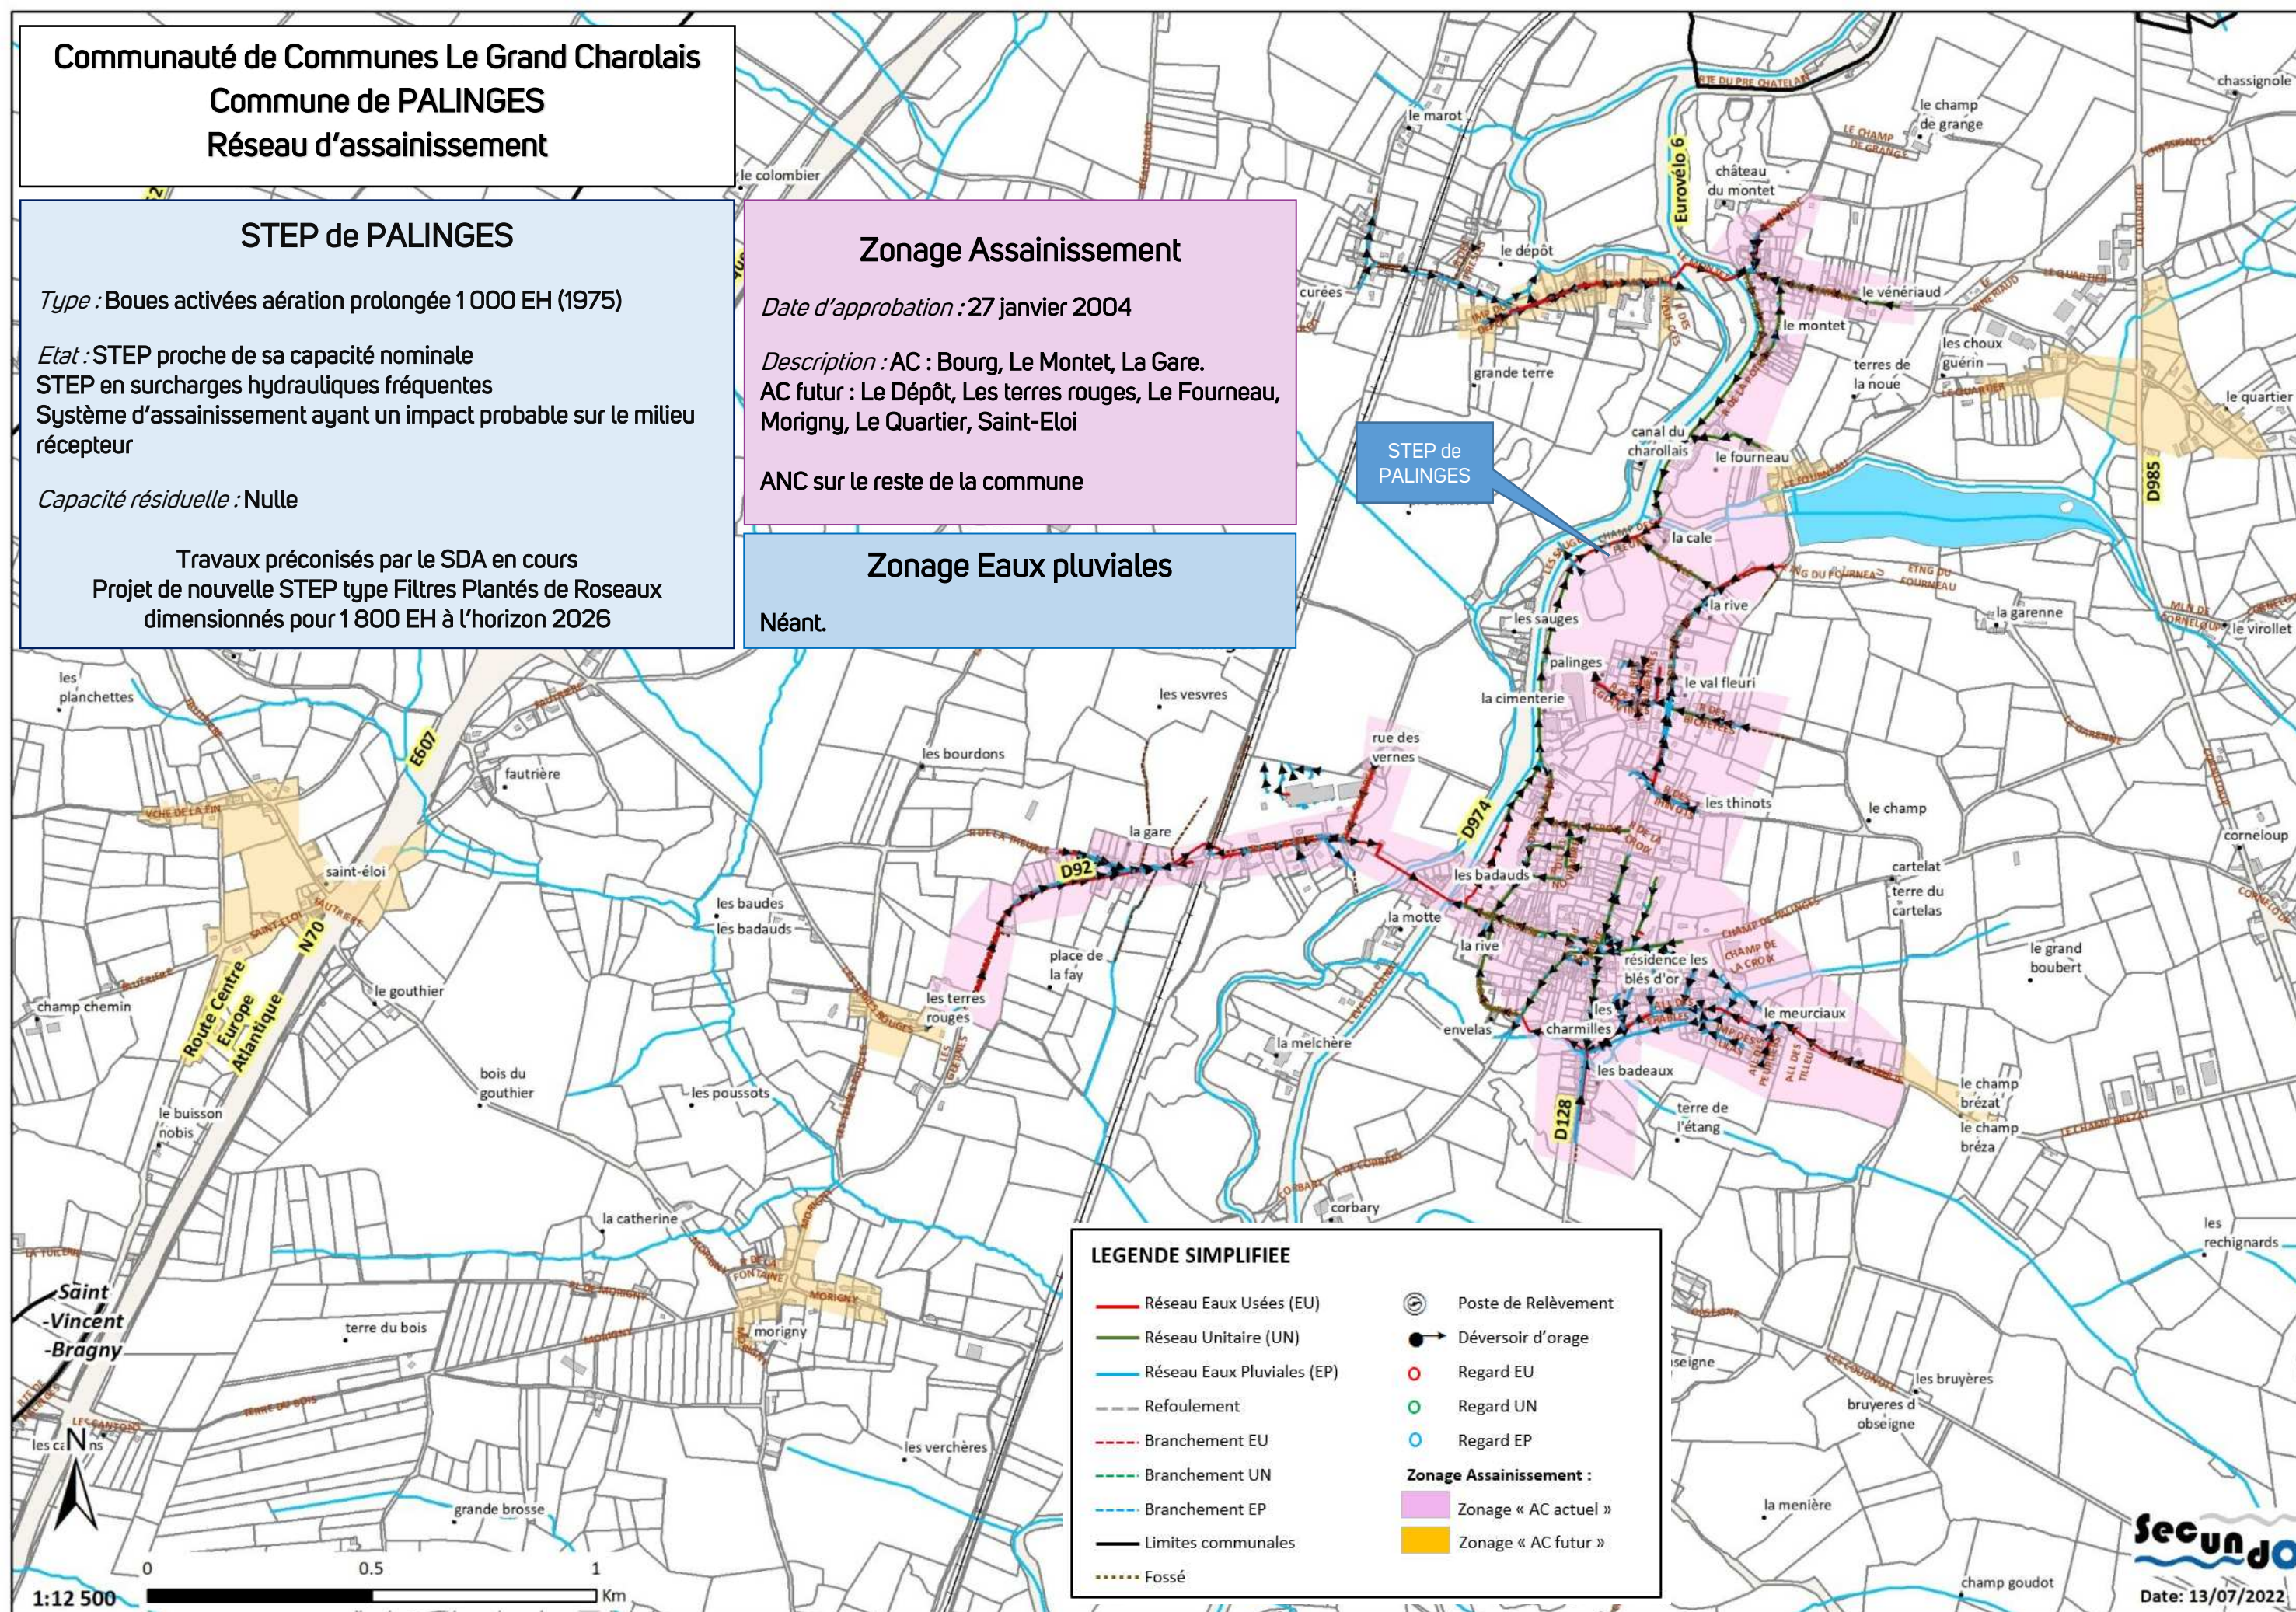

Communauté de Communes Le Grand Charolais Commune de PARAY LE MONIAL Réseau d'assainissement

STEP de PARAY LE MONIAL

Type : Boues activées 19 400 EH (2011)

Etat : STEP en large sous-charge polluante
STEP en surcharges hydrauliques fréquentes
Réseau ayant un impact sur le milieu récepteur

Capacité résiduelle : Large

Le programme de travaux du SDA sur la période 2020-2030 va permettre une meilleure gestion des rejets de temps de pluie tout en prenant en compte le raccordement d'abonnés supplémentaires (Vitry en Charollais, Paray le Monial)

Zonage Assainissement

Date d'approbation : 2010

Description : AC : Centre - ville

ANC sur le reste de la commune


Zonage Eaux pluviales

Elaboré en 2021. Non approuvé à la date de l'étude.

LEGENDE SIMPLIFIEE

- | | |
|--|--------------------------------|
| — Réseau Eaux Usées (EU) | Poste de Relèvement |
| — Réseau Unitaire (UN) | Déversoir d'orage |
| — Réseau Eaux Pluviales (EP) | Regard EU |
| --- Refoulement | Regard UN |
| --- Branchement EU | Regard EP |
| --- Branchement UN | Zonage Assainissement : |
| --- Branchement EP | Zonage « AC actuel » |
| --- Limites communales | Zonage « AC futur » |
| --- Fossé | |

Les Carrés : hameau de Vitry-en-Charollais desservi par le réseau de Paray le Monial

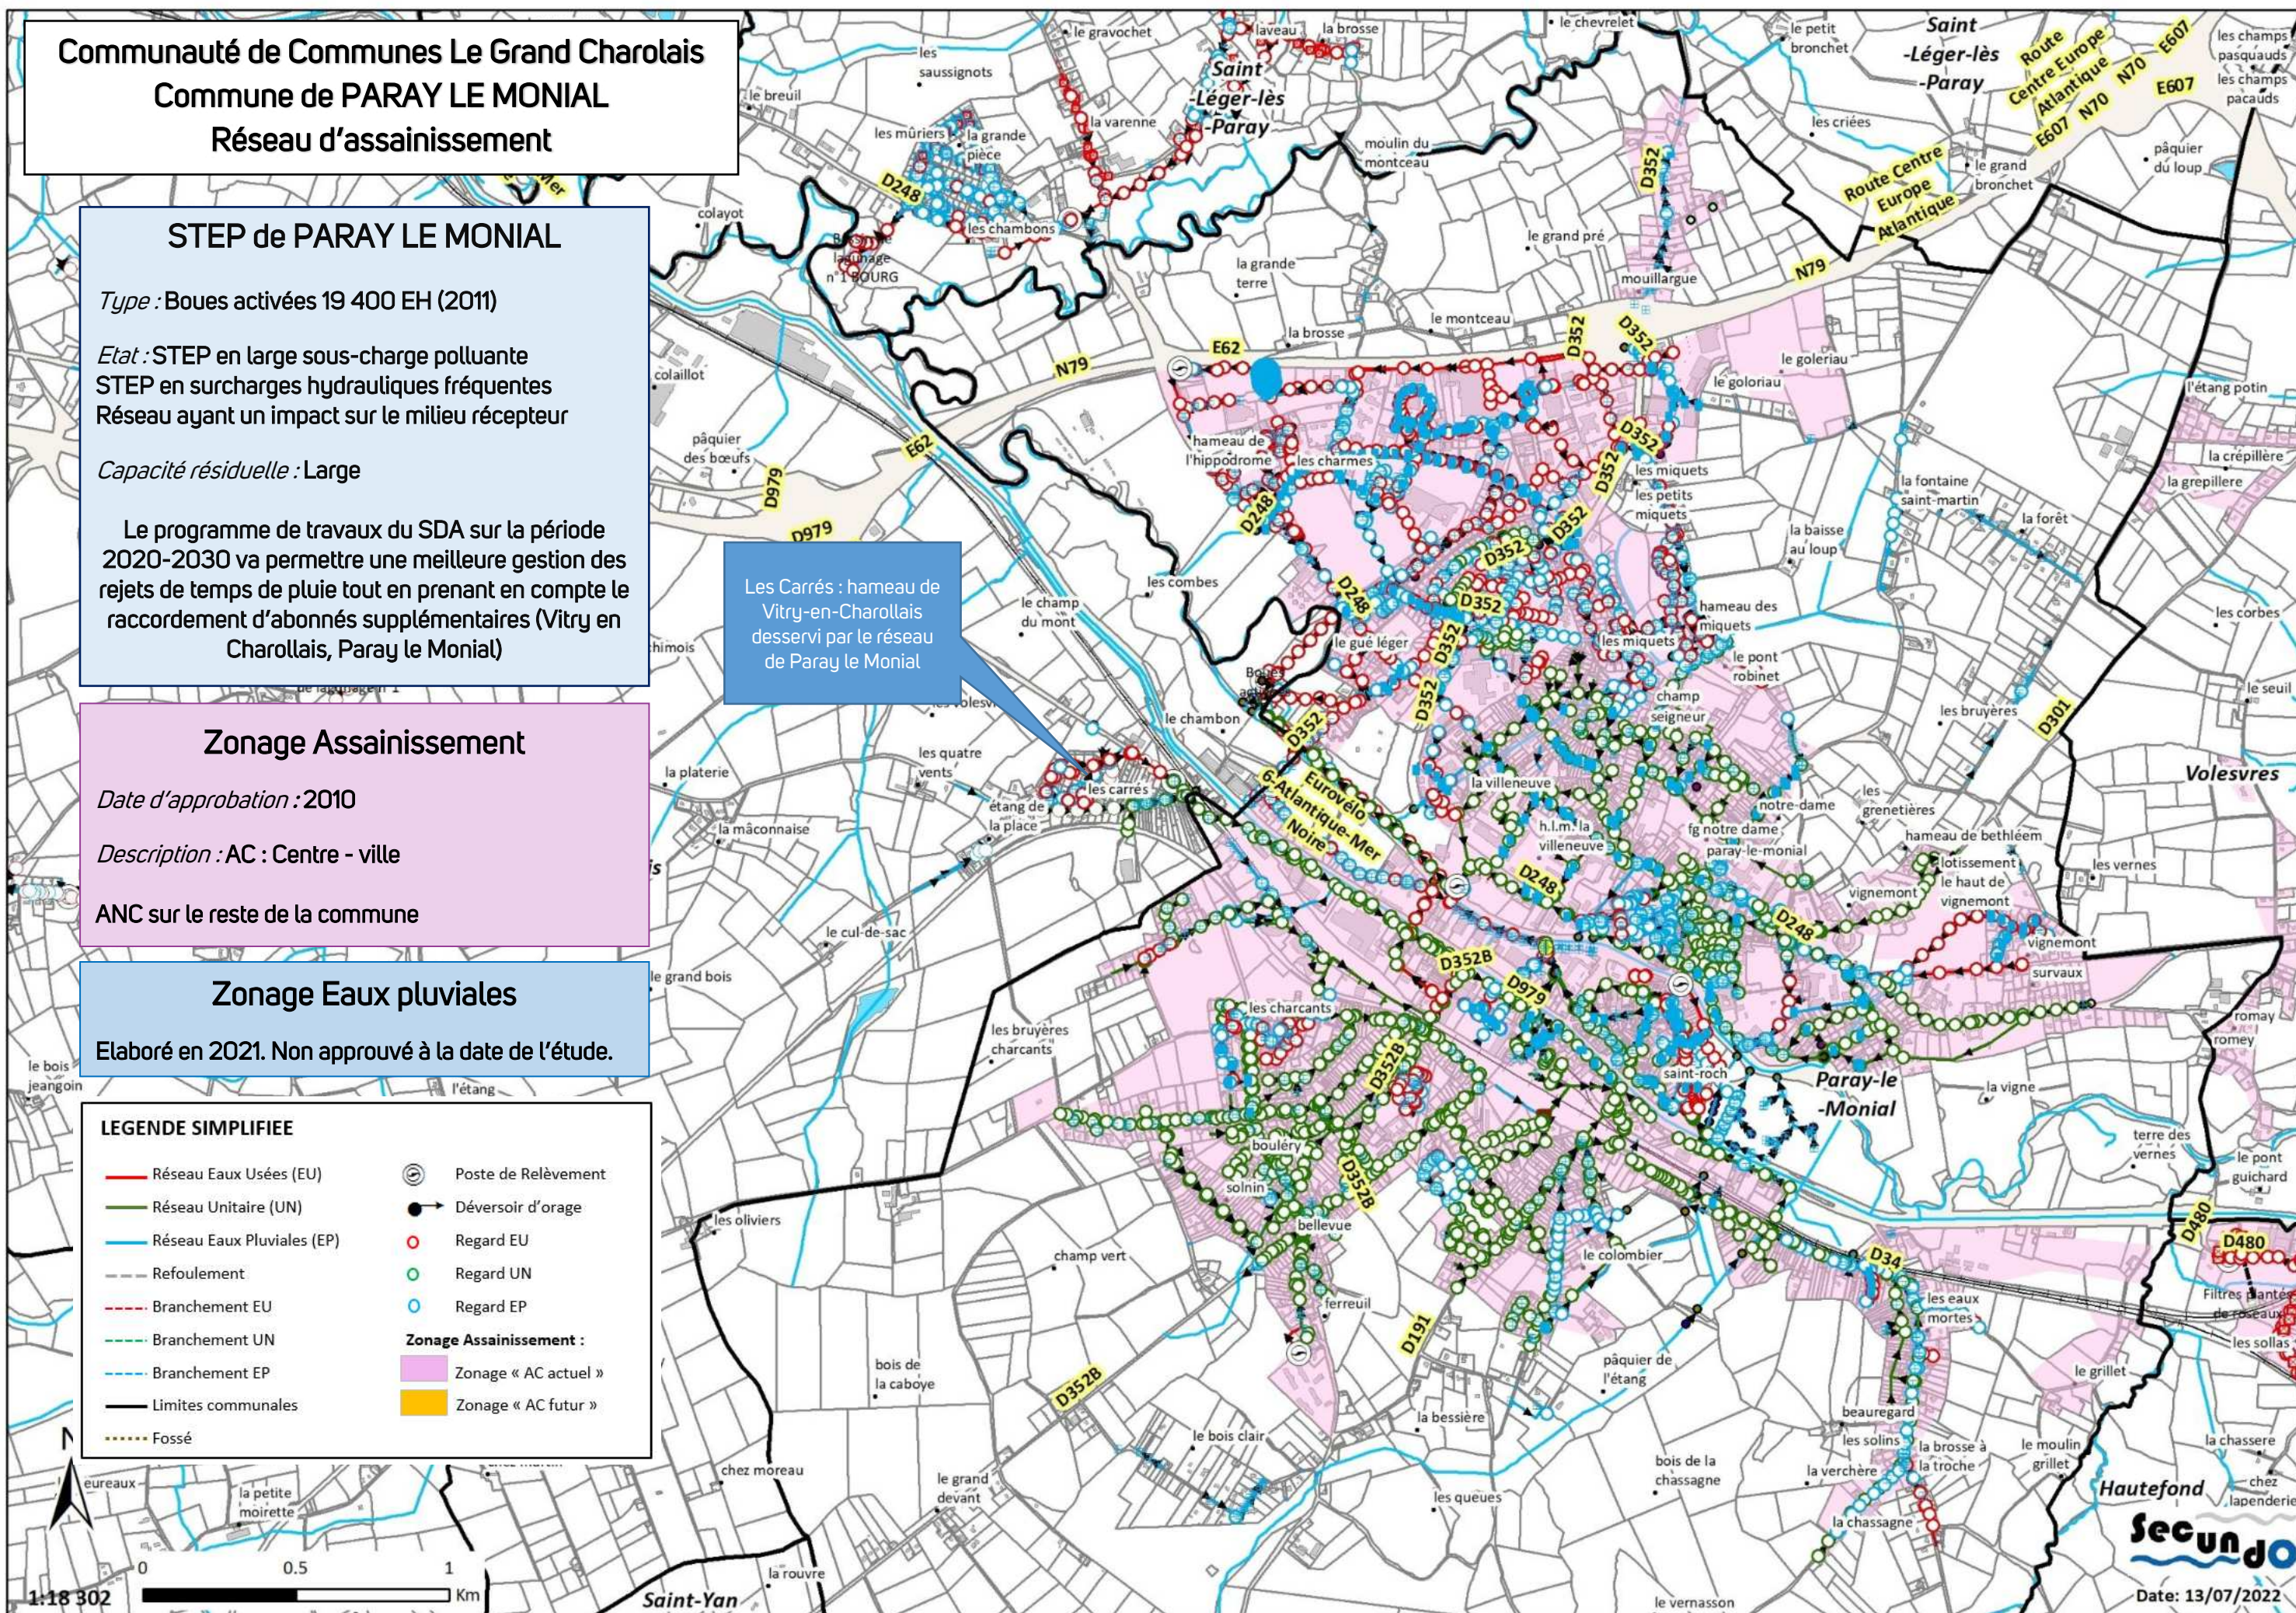

STEP de POISSON

Type : Lagunal naturel Deux bassins 310 EH (1999)

Etat : STEP en large sous-charge polluante
Réseau drainant probablement des eaux claires
parasites permanentes

Capacité résiduelle : 80 habitations

Etude diagnostic recommandée

Communauté de Communes Le Grand Charolais Commune de POISSON Réseau d'assainissement

Zonage Assainissement

Date d'approbation : 25 janvier 2007

Description : AC : Bourg, lieux-dits Le Grand Bois, Les Beuresses, Les Châteaux et l'Embouché


ANC sur le reste de la commune

Zonage Eaux pluviales

Néant.

LEGENDE SIMPLIFIEE

- | | |
|------------------------------|-----------------------|
| — Réseau Eaux Usées (EU) | ⊙ Poste de Relèvement |
| — Réseau Unitaire (UN) | ● Déversoir d'orage |
| — Réseau Eaux Pluviales (EP) | ○ Regard EU |
| --- Refoulement | ○ Regard UN |
| - - - Branchement EU | ○ Regard EP |
| - - - Branchement UN | |
| - - - Branchement EP | |
| — Limites communales | |
| Fossé | |
- Zonage Assainissement :**
- Zonage « AC actuel »
 - Zonage « AC futur »

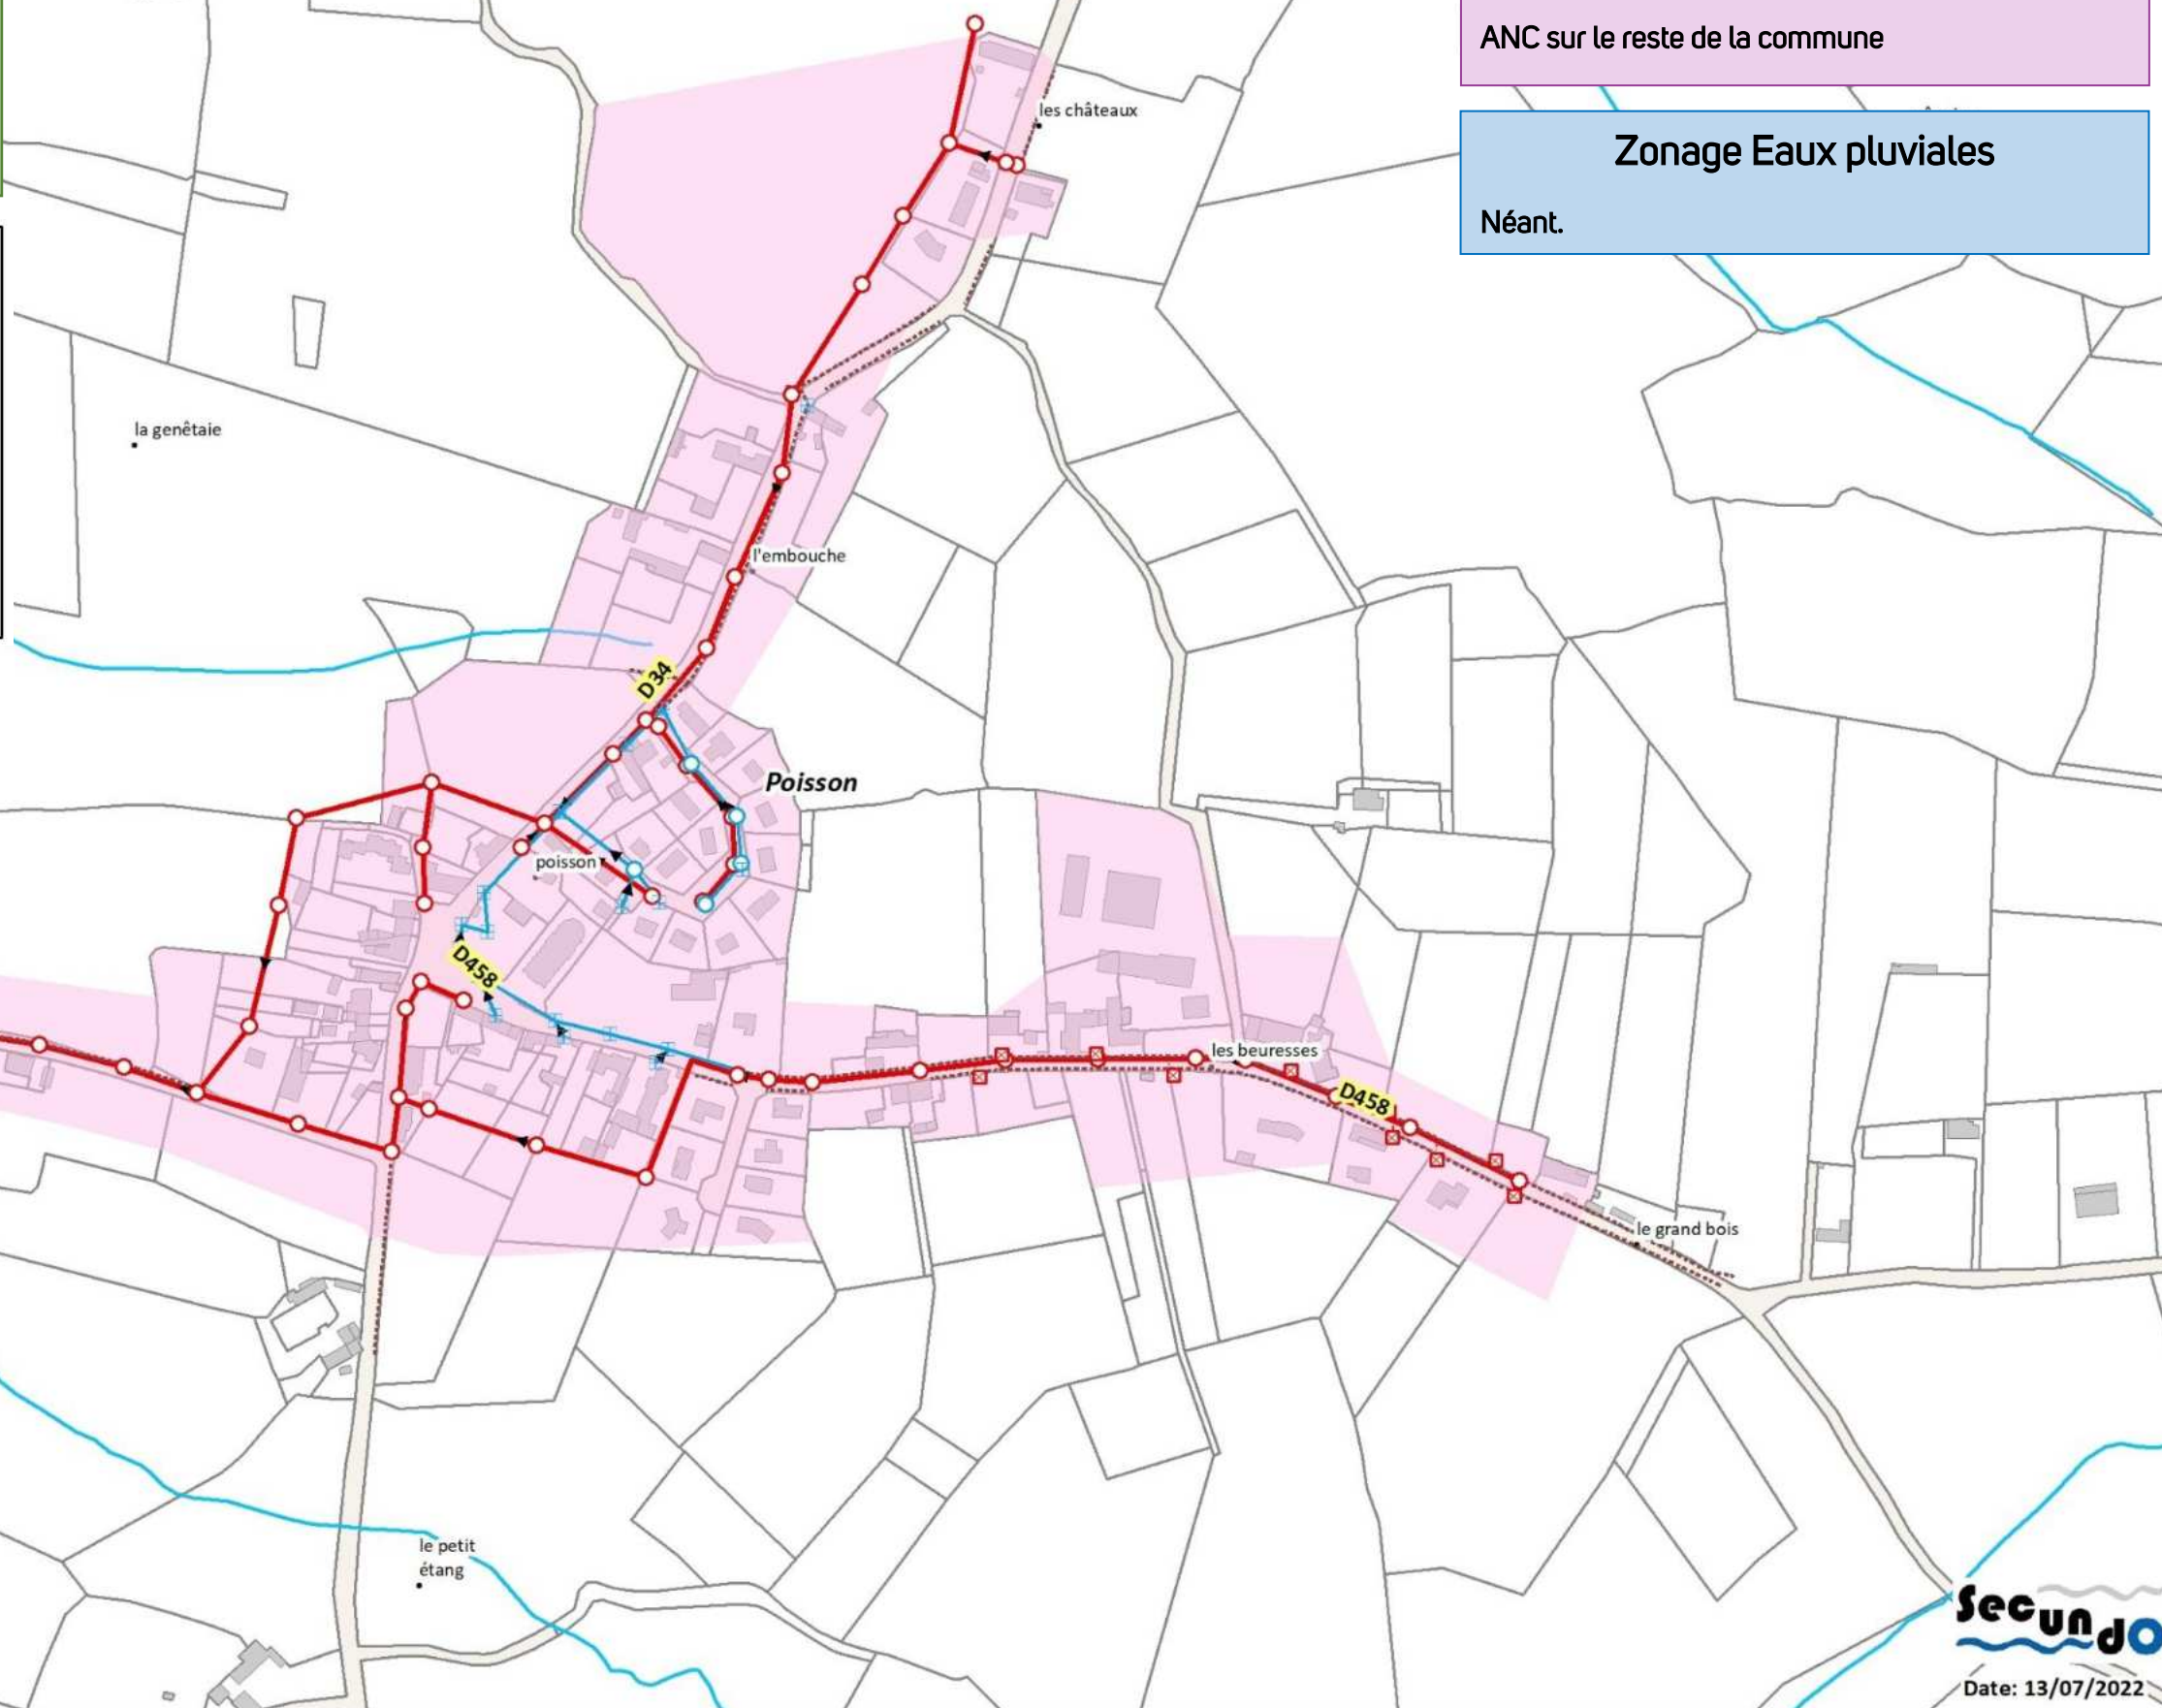

STEP de SAINT AGNAN - Bourg

Type : Lagunage naturel 350 EH (1991)

Etat : STEP en probable sous-charge polluante
STEP en surcharge hydraulique permanente
Réseau ayant un impact sur le milieu récepteur

Capacité résiduelle : STEP pouvant accueillir de nouveaux abonnés sous réserve de l'amélioration du réseau de collecte

Travaux préconisés par le SDA 2018 en cours

Communauté de Communes Le Grand Charolais
Commune de SAINT AGNAN
Réseau d'assainissement

Zonage Assainissement

Date d'approbation : 14 octobre 2010

Description : AC : Bourg et Saint Denis

ANC sur le reste de la commune

Zonage Eaux pluviales

Néant.


STEP de SAINT AGNAN – Saint-Denis

Type : Lit bactérien Faible charge 100 EH (1994)

Etat : STEP en sous-charge polluante
Réseau drainant probablement des eaux claires
parasites permanentes et pluviales

Capacité résiduelle : 15 habitations


La commune prévoit des travaux sur le réseau.

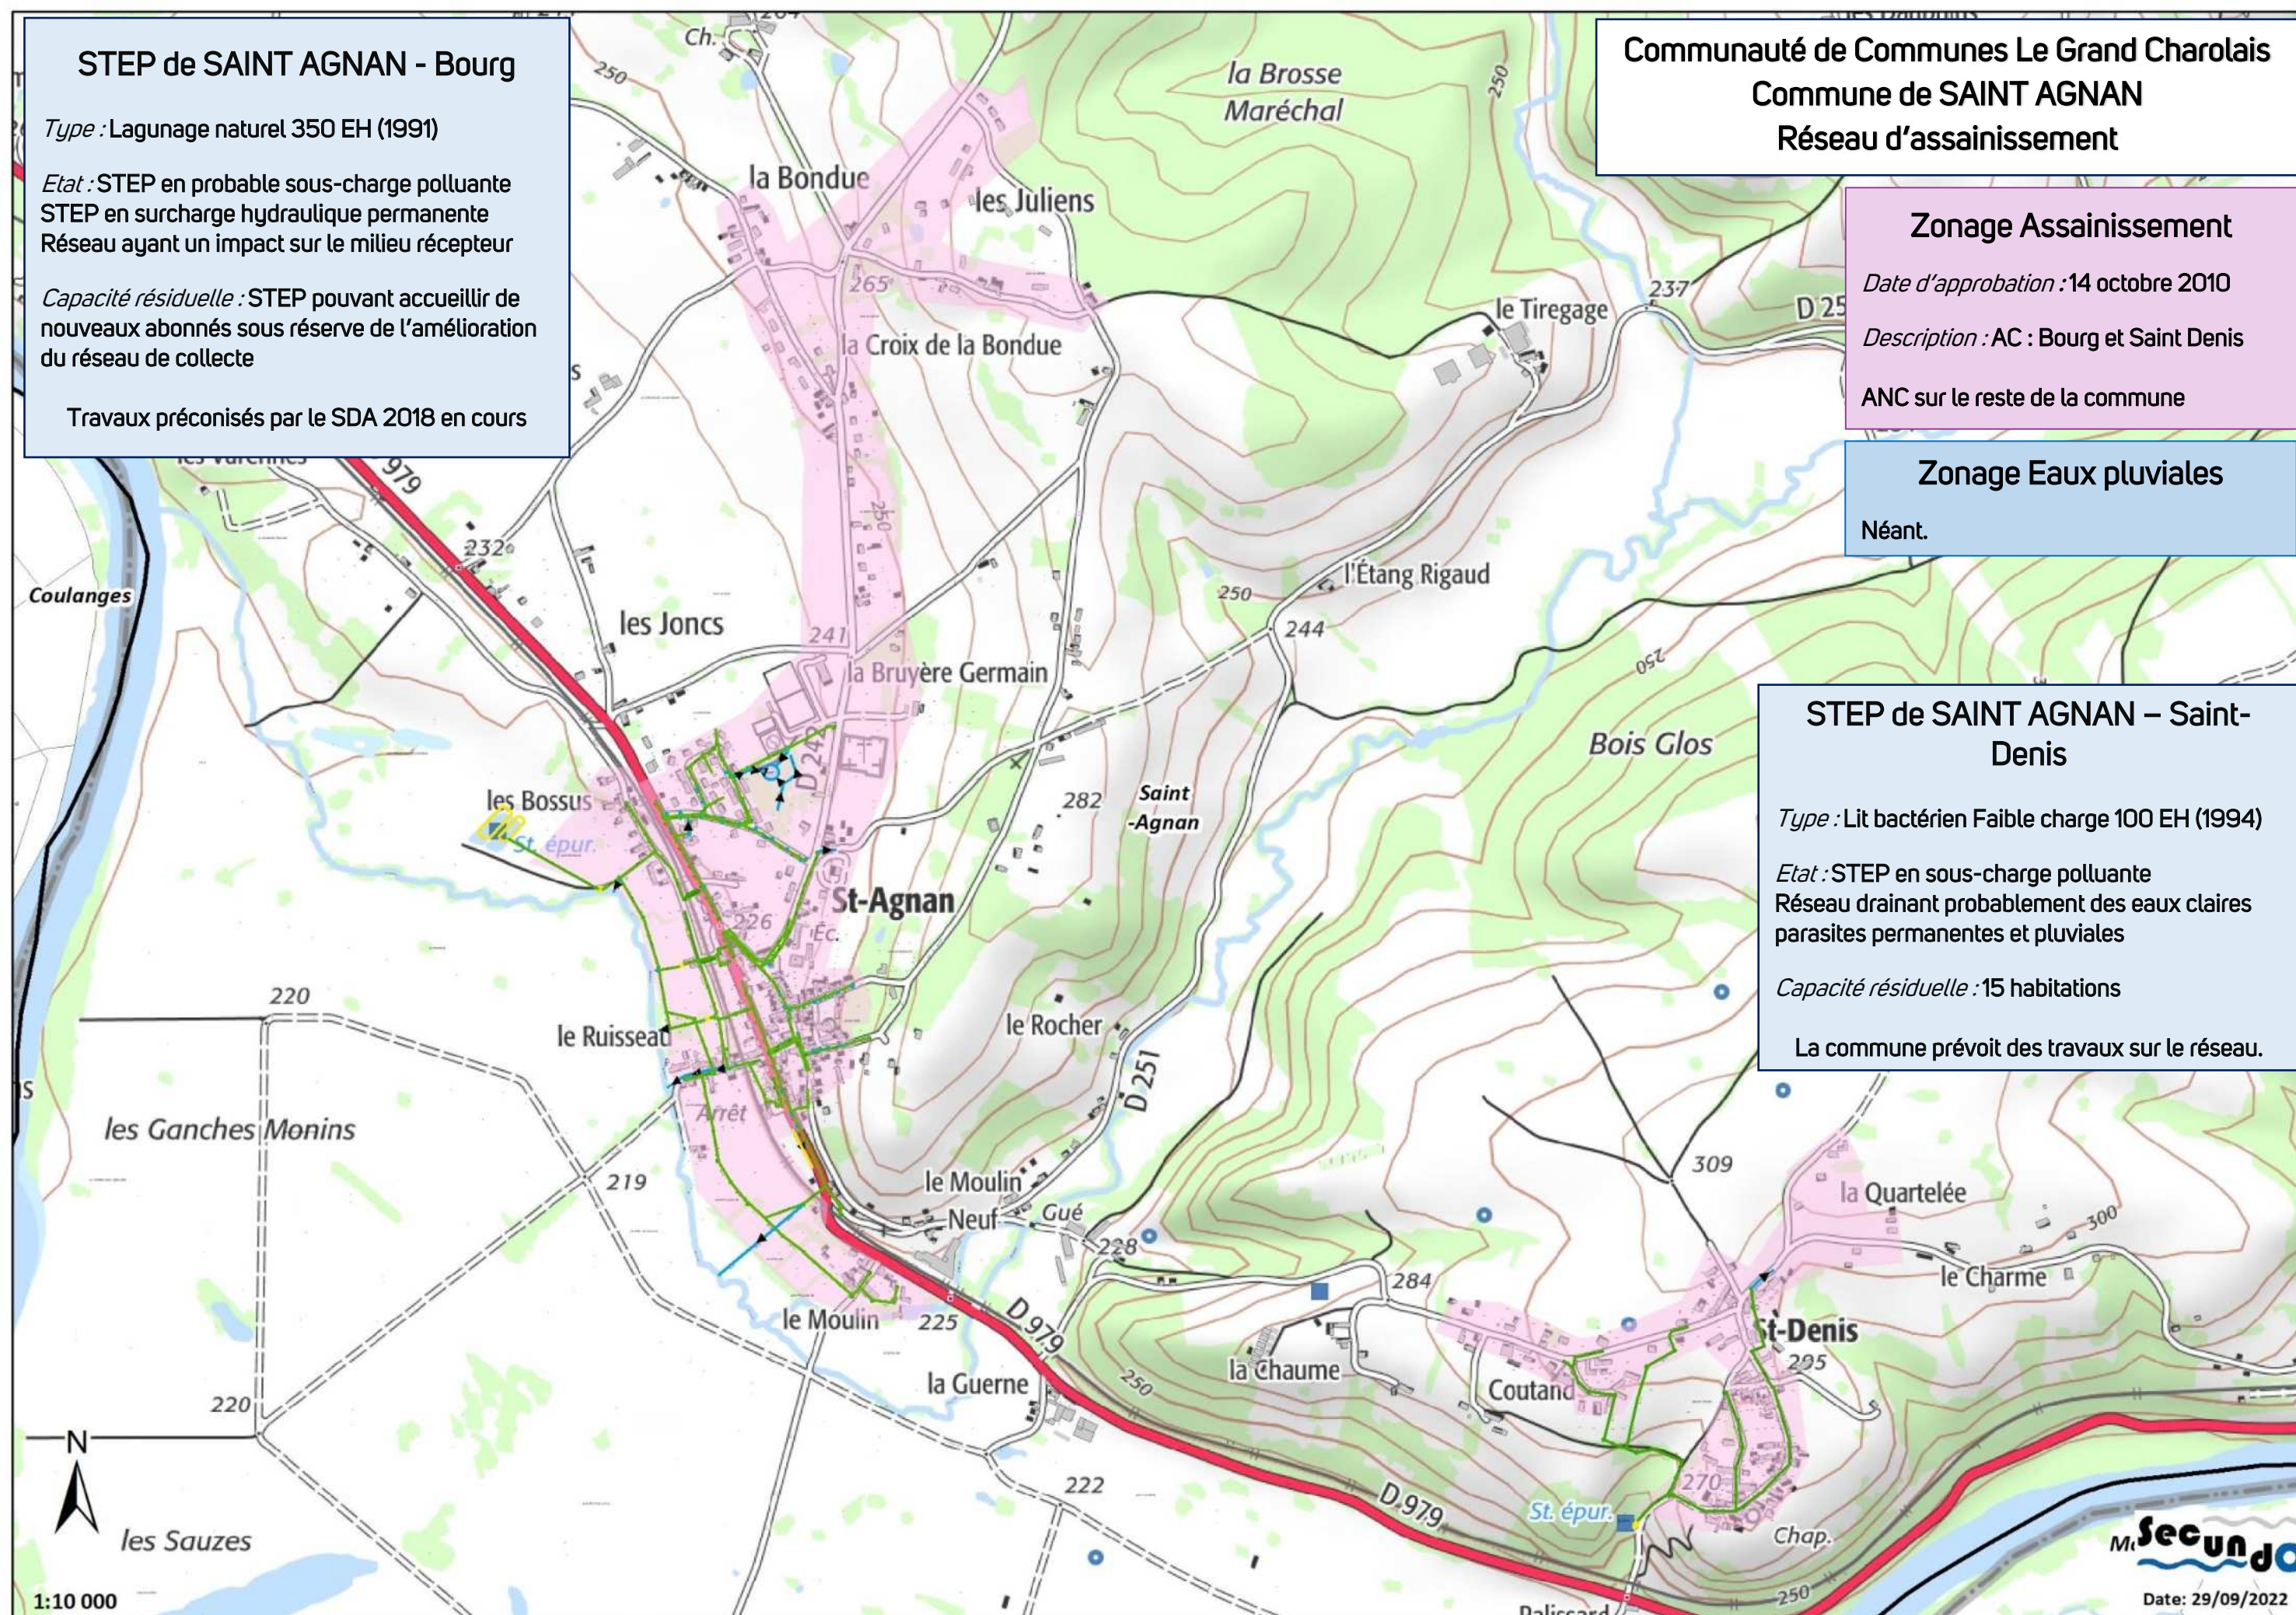

Communauté de Communes Le Grand Charolais Commune de SAINT AUBIN EN CHAROLLAIS Réseau d'assainissement

LEGENDE SIMPLIFIEE

	Réseau Eaux Usées (EU)		Poste de Relèvement
	Réseau Unitaire (UN)		Déversoir d'orage
	Réseau Eaux Pluviales (EP)		Regard EU
	Refoulement		Regard UN
	Branchement EU		Regard EP
	Branchement UN	Zonage Assainissement :	
	Branchement EP		Zonage « AC actuel »
	Limites communales		Zonage « AC futur »
	Fossé		

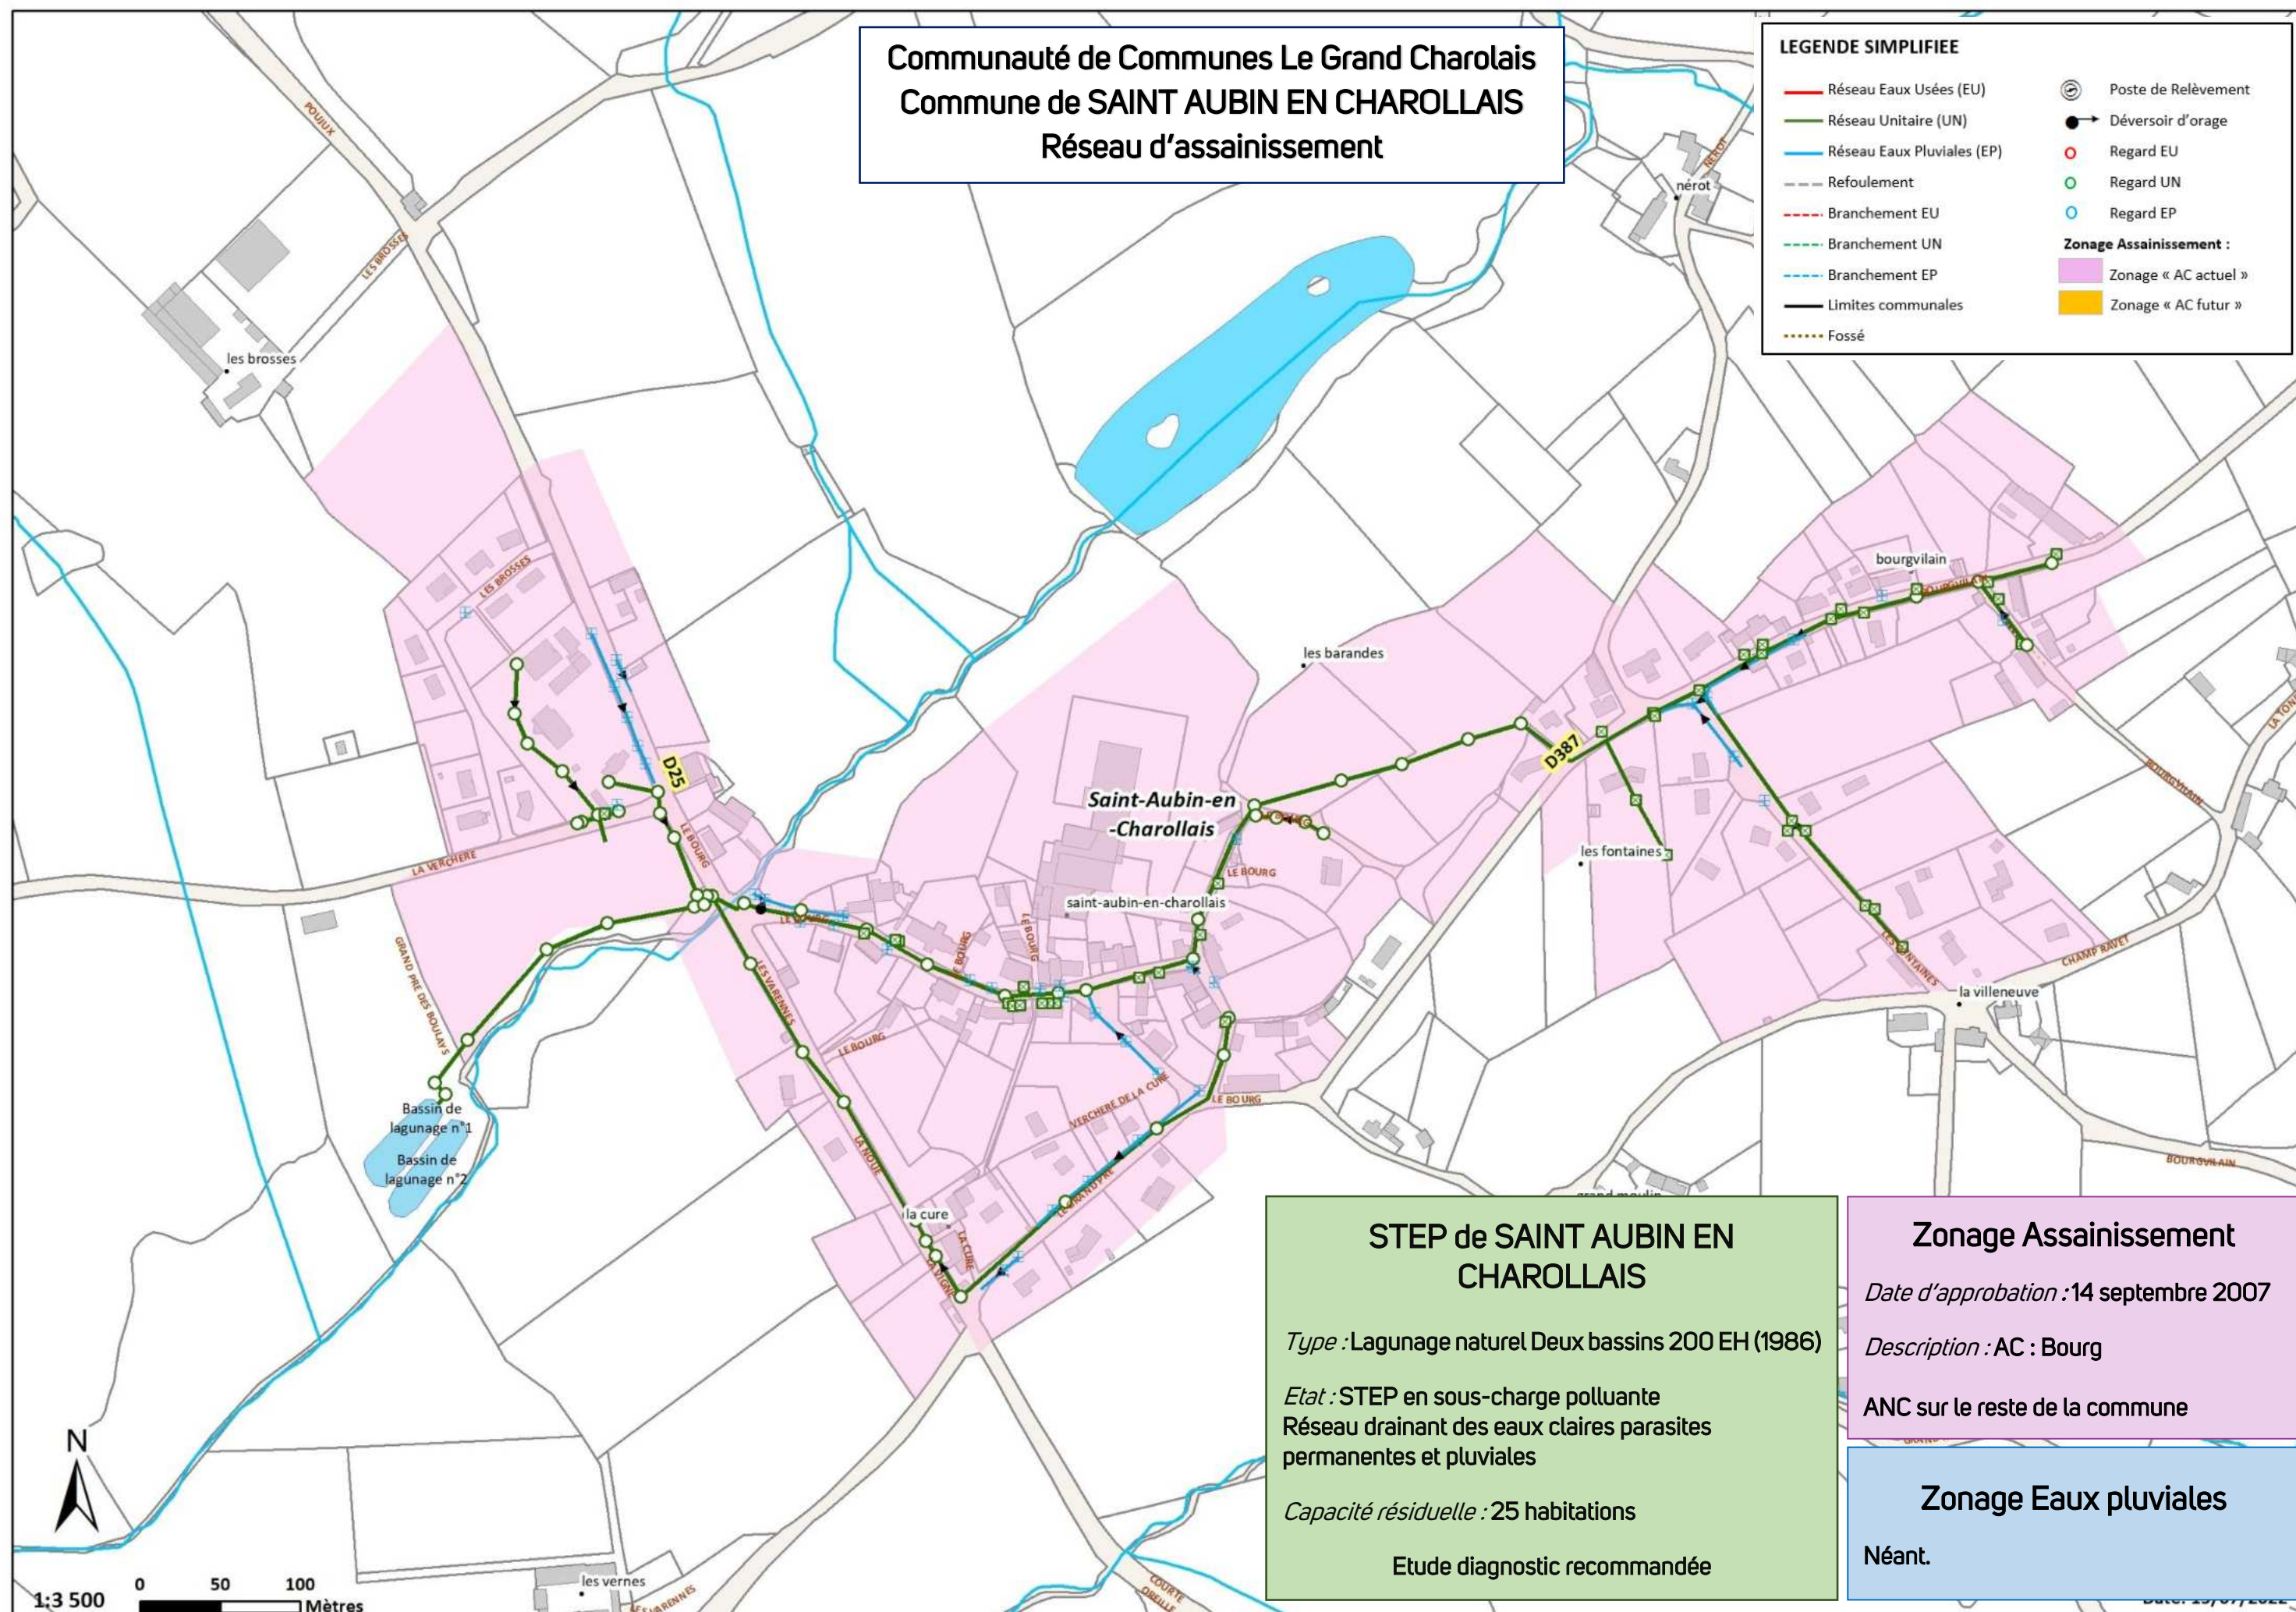

STEP de SAINT AUBIN EN CHAROLLAIS

Type : Lagunage naturel Deux bassins 200 EH (1986)

Etat : STEP en sous-charge polluante
Réseau drainant des eaux claires parasites
permanentes et pluviales

Capacité résiduelle : 25 habitations

Etude diagnostic recommandée

Zonage Assainissement

Date d'approbation : 14 septembre 2007

Description : AC : Bourg

ANC sur le reste de la commune

Zonage Eaux pluviales

Néant.

STEP de SAINT BONNET DE JOUX

Type : Lagunage naturel Trois bassins 700 EH (1992)

Etat : STEP ayant atteint sa capacité nominale
STEP en surcharges hydrauliques fréquentes
Réseau drainant des eaux claires parasites
Réseau ayant un impact sur le milieu récepteur

Capacité résiduelle : Nulle

Le SDA 2021 prévoit les aménagements nécessaires.

Zonage Assainissement

Date d'approbation : 5 mai 2009


Description : AC : Bourg, lieux-dits Les Gouttes, la Croix Guillaume, les Condemines, Les Places, La Tannerie, le Bertillon

ANC sur le reste de la commune

Zonage Eaux pluviales

Néant.

Communauté de Communes Le Grand Charolais Commune de SAINT BONNET DE JOUX Réseau d'assainissement

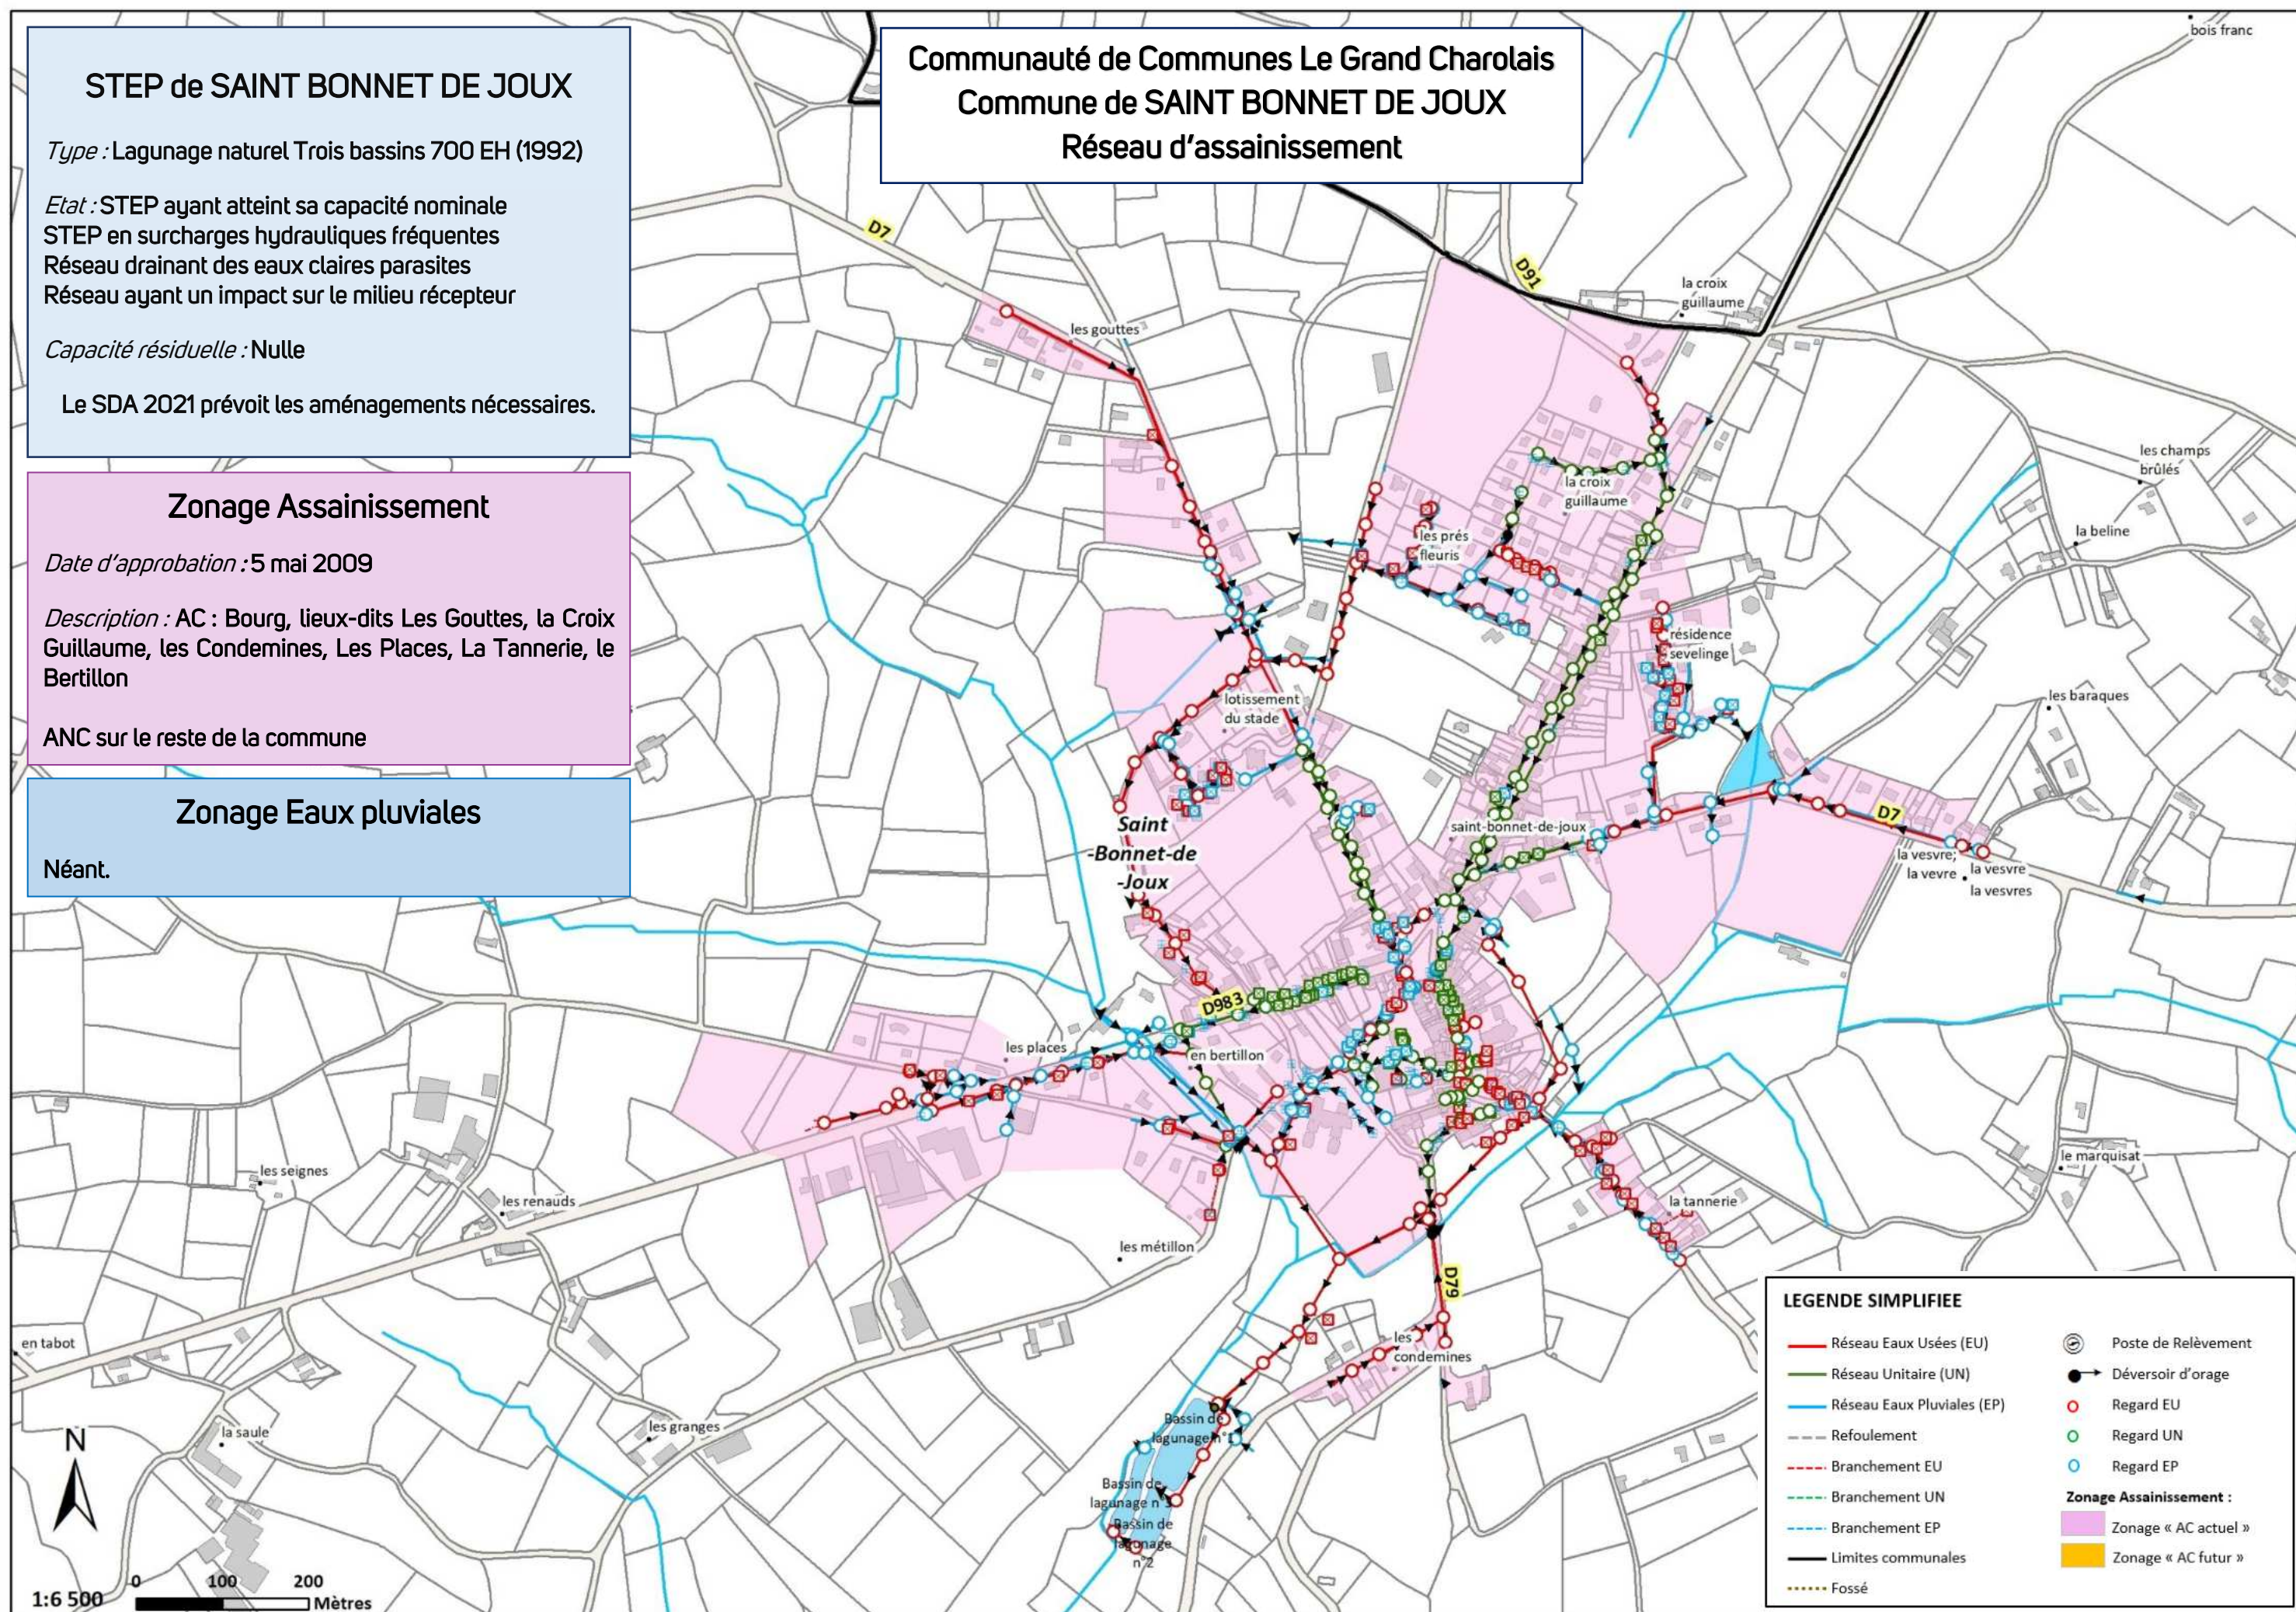

Communauté de Communes Le Grand Charolais
Commune de SAINT BONNET DE VIEILLE


Zonage Assainissement

Date d'approbation : 7 juin 2007

Description : Commune en ANC sur la
totalité du territoire

Zonage Eaux pluviales

Néant.

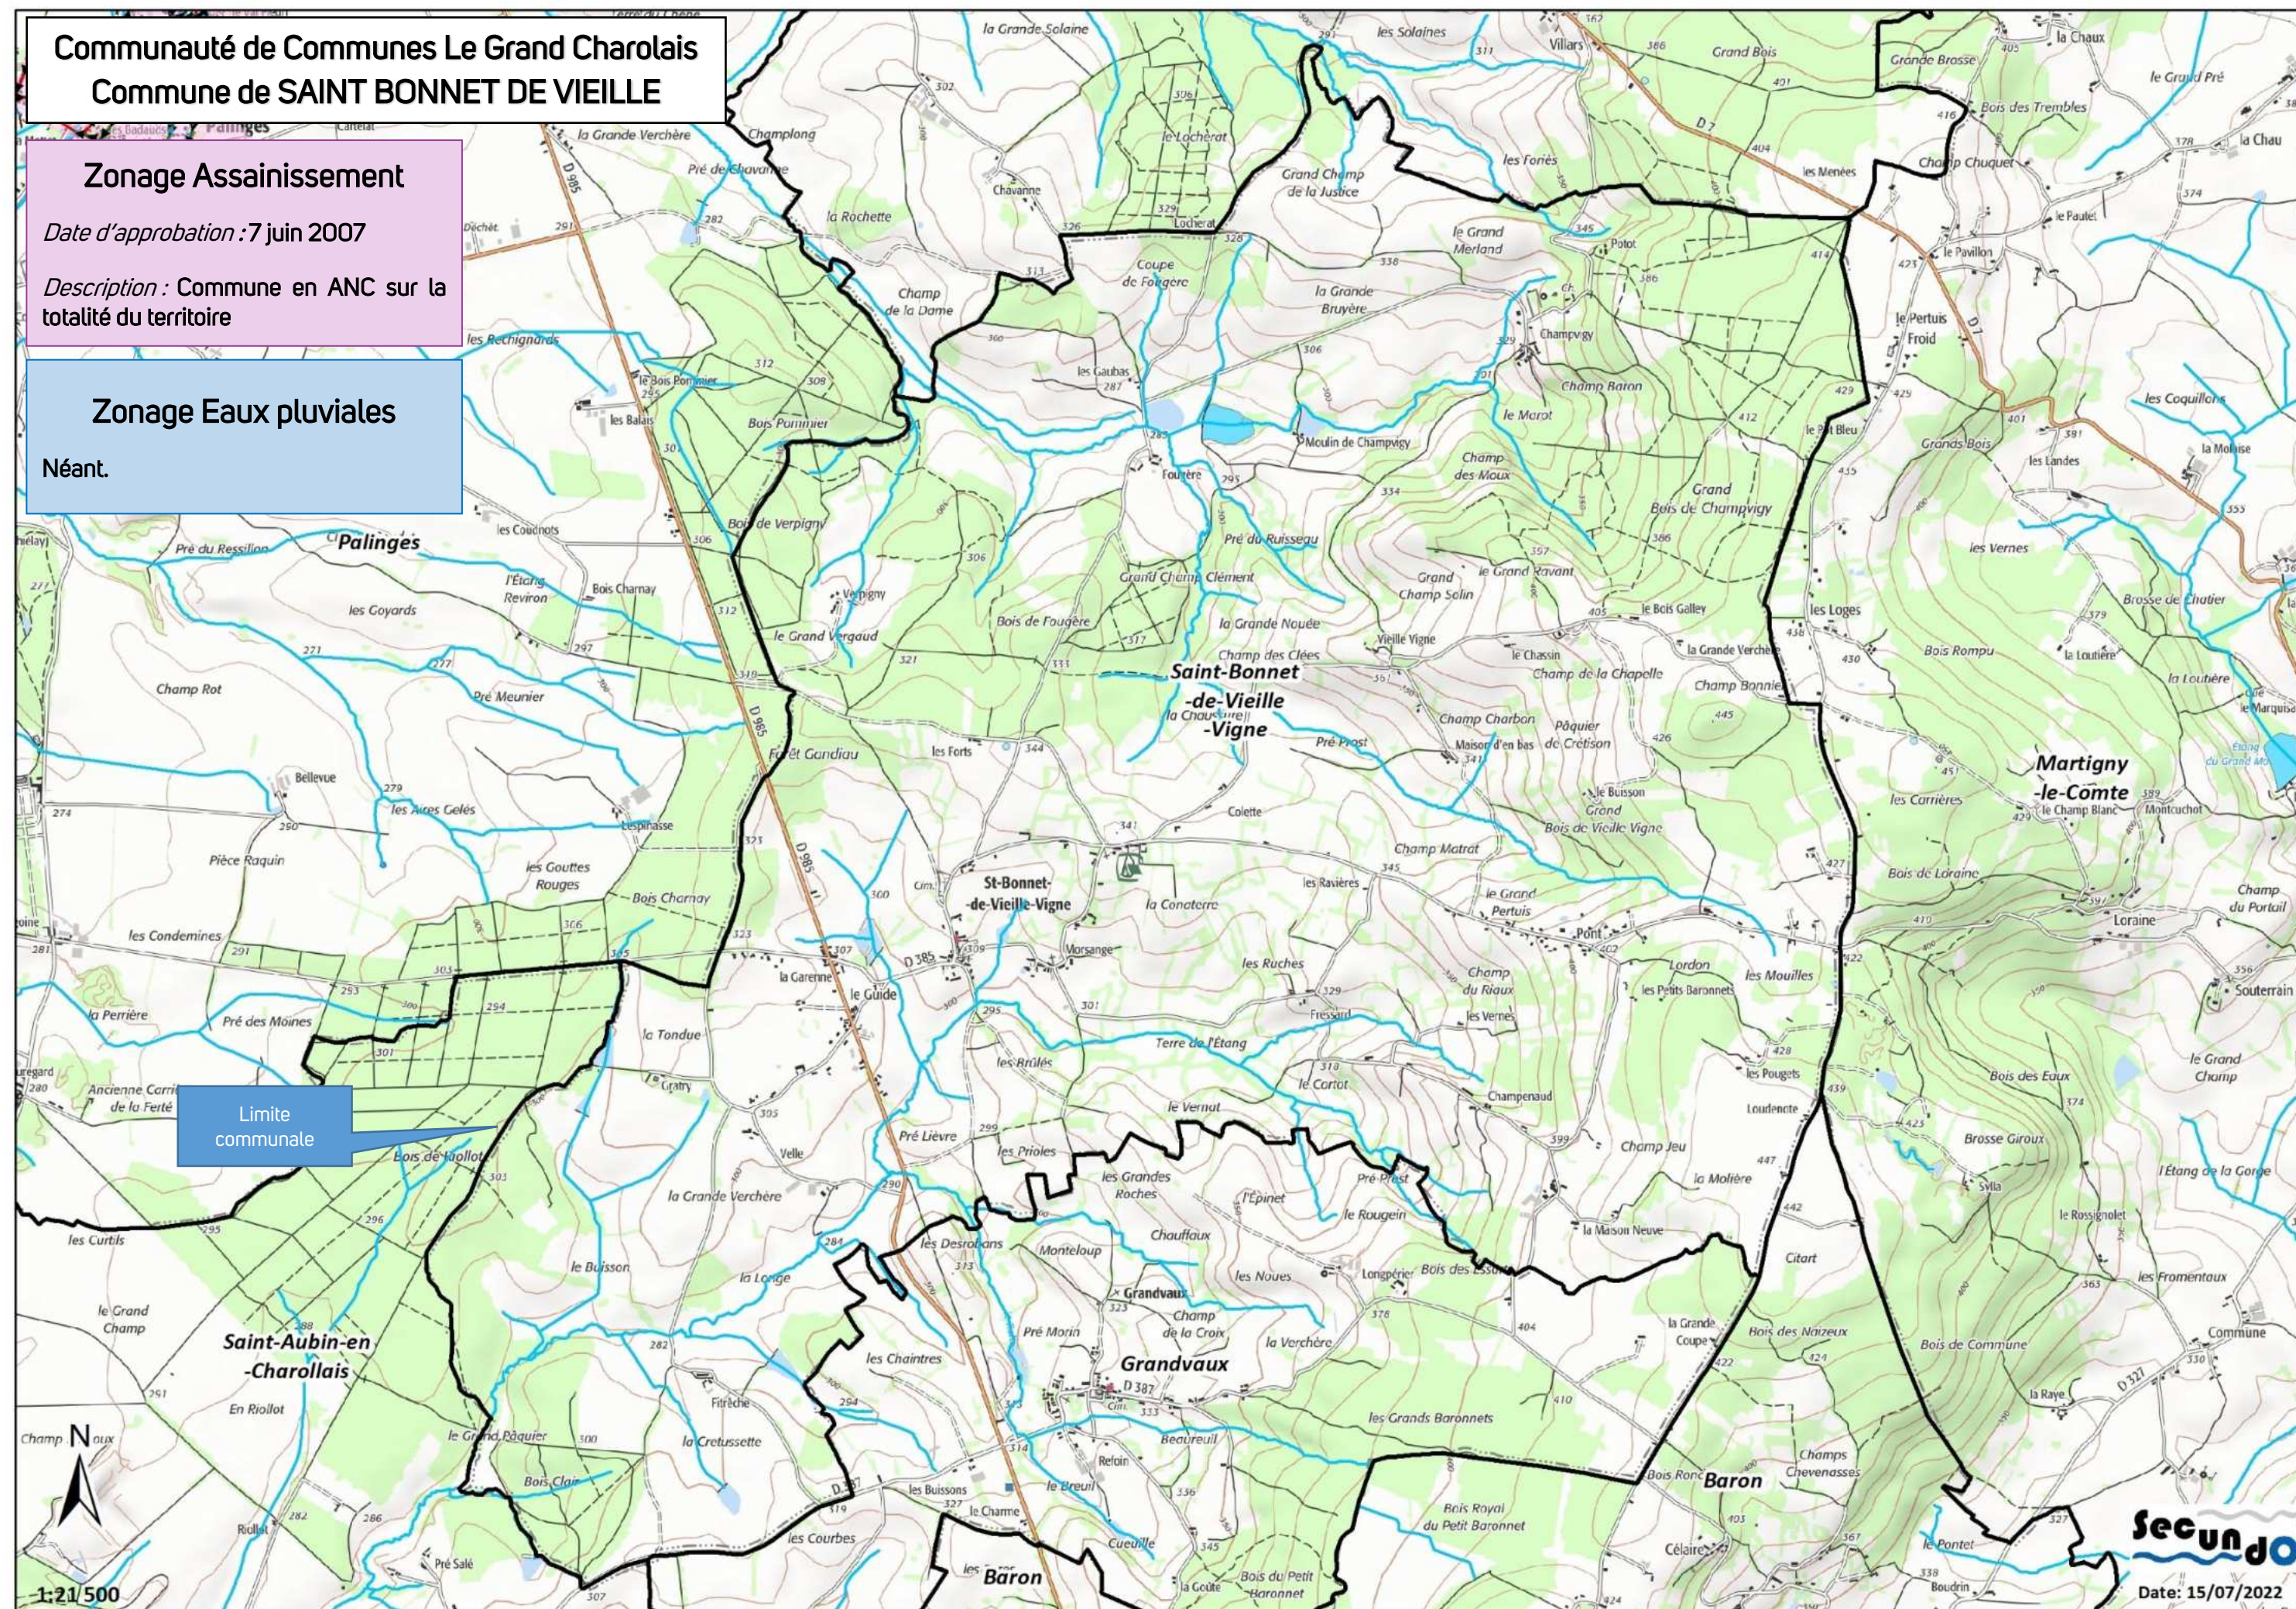

STEP de SAINT JULIEN DE CIVRY

Type : Lagunage naturel Deux bassins 200 EH (2002)

Etat : STEP en sous-charge polluante
Réseau très sensible aux épisodes pluvieux et drainant des ECPP
Déversements trop fréquents au niveau des déversoirs d'orage

Capacité résiduelle : 25 habitations : STEP pouvant accueillir des abonnés supplémentaires sous réserve de l'amélioration du réseau de collecte

Etude diagnostic indispensable

Communauté de Communes Le Grand Charolais
Commune de SAINT JULIEN DE CIVRY
Réseau d'assainissement

Zonage Assainissement

Date d'approbation : Non disponible

Description : AC : Bourg, lieux-dits Vellot, En Villette, en Ronde, Les Craies


ANC sur le reste de la commune

Zonage Eaux pluviales


Néant.

LEGENDE SIMPLIFIEE

 Réseau Eaux Usées (EU)	 Poste de Relèvement
 Réseau Unitaire (UN)	 Déversoir d'orage
 Réseau Eaux Pluviales (EP)	 Regard EU
 Refoulement	 Regard UN
 Branchement EU	 Regard EP
 Branchement UN	Zonage Assainissement :
 Branchement EP	
 Limites communales	
 Fossé	 Zonage « AC actuel »
	 Zonage « AC futur »

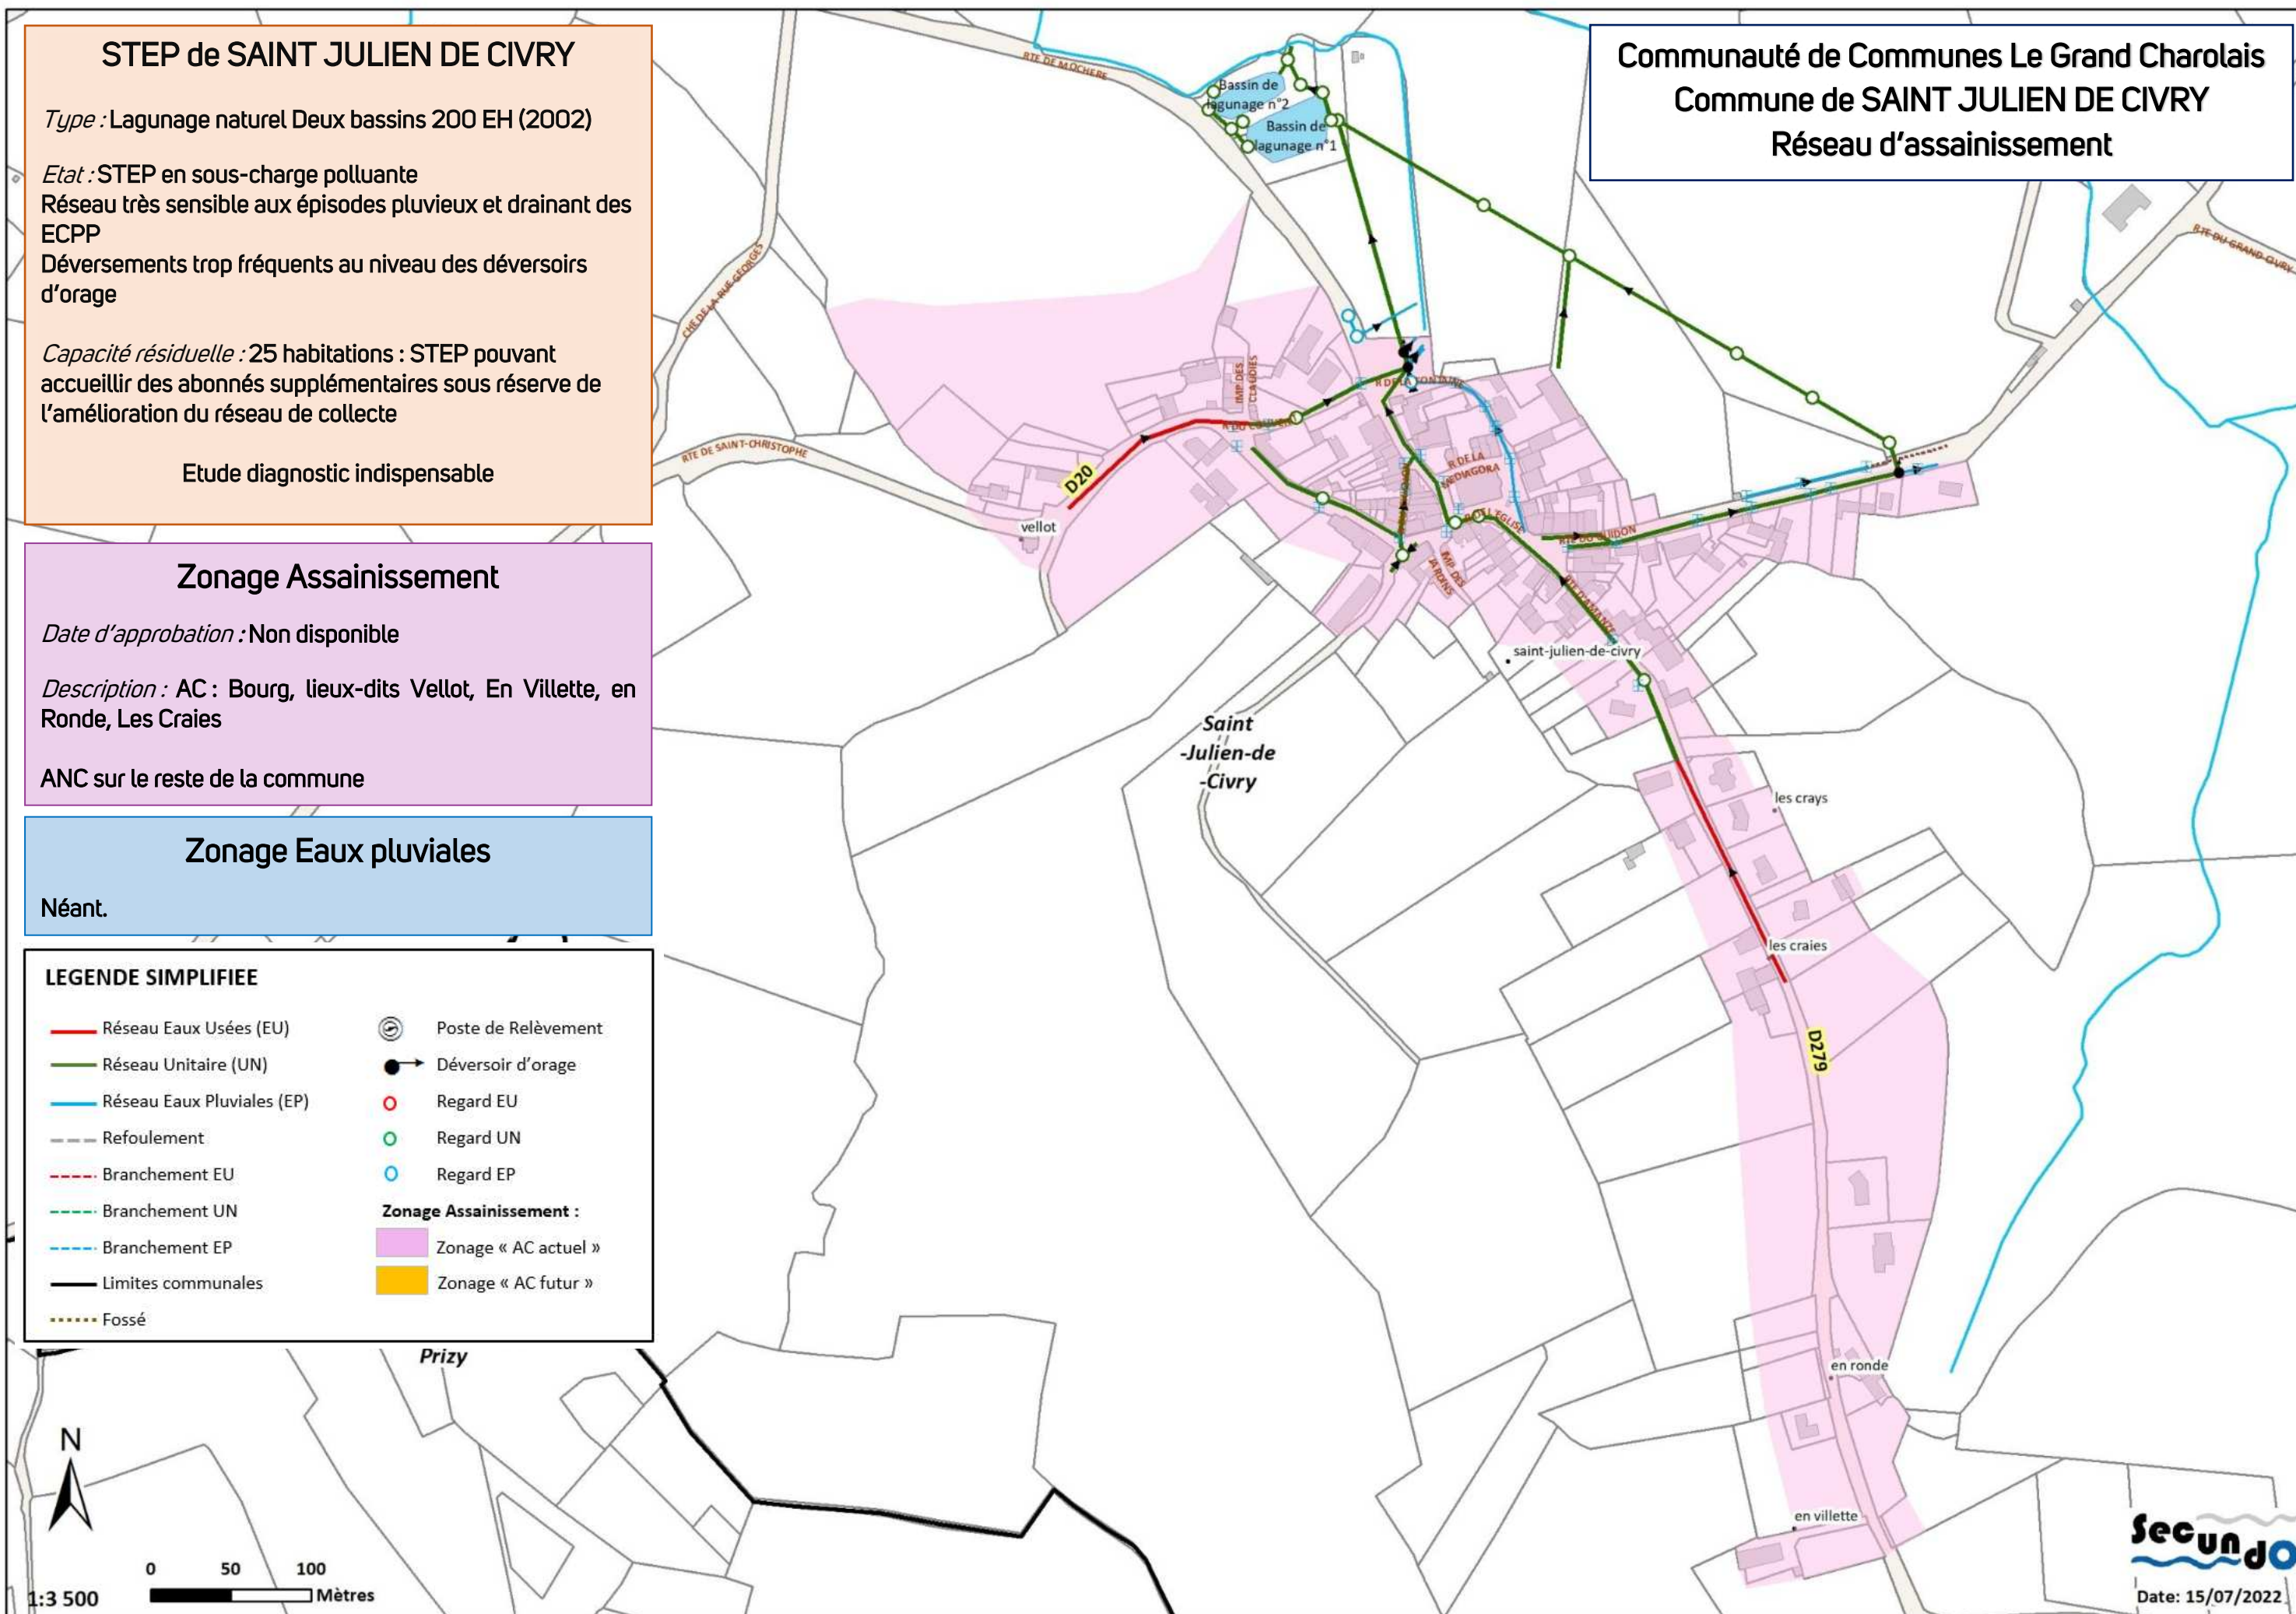

Communauté de Communes Le Grand Charolais
Commune de SAINT LEGER LES PARAY
Réseau d'assainissement (Bois de Paray)

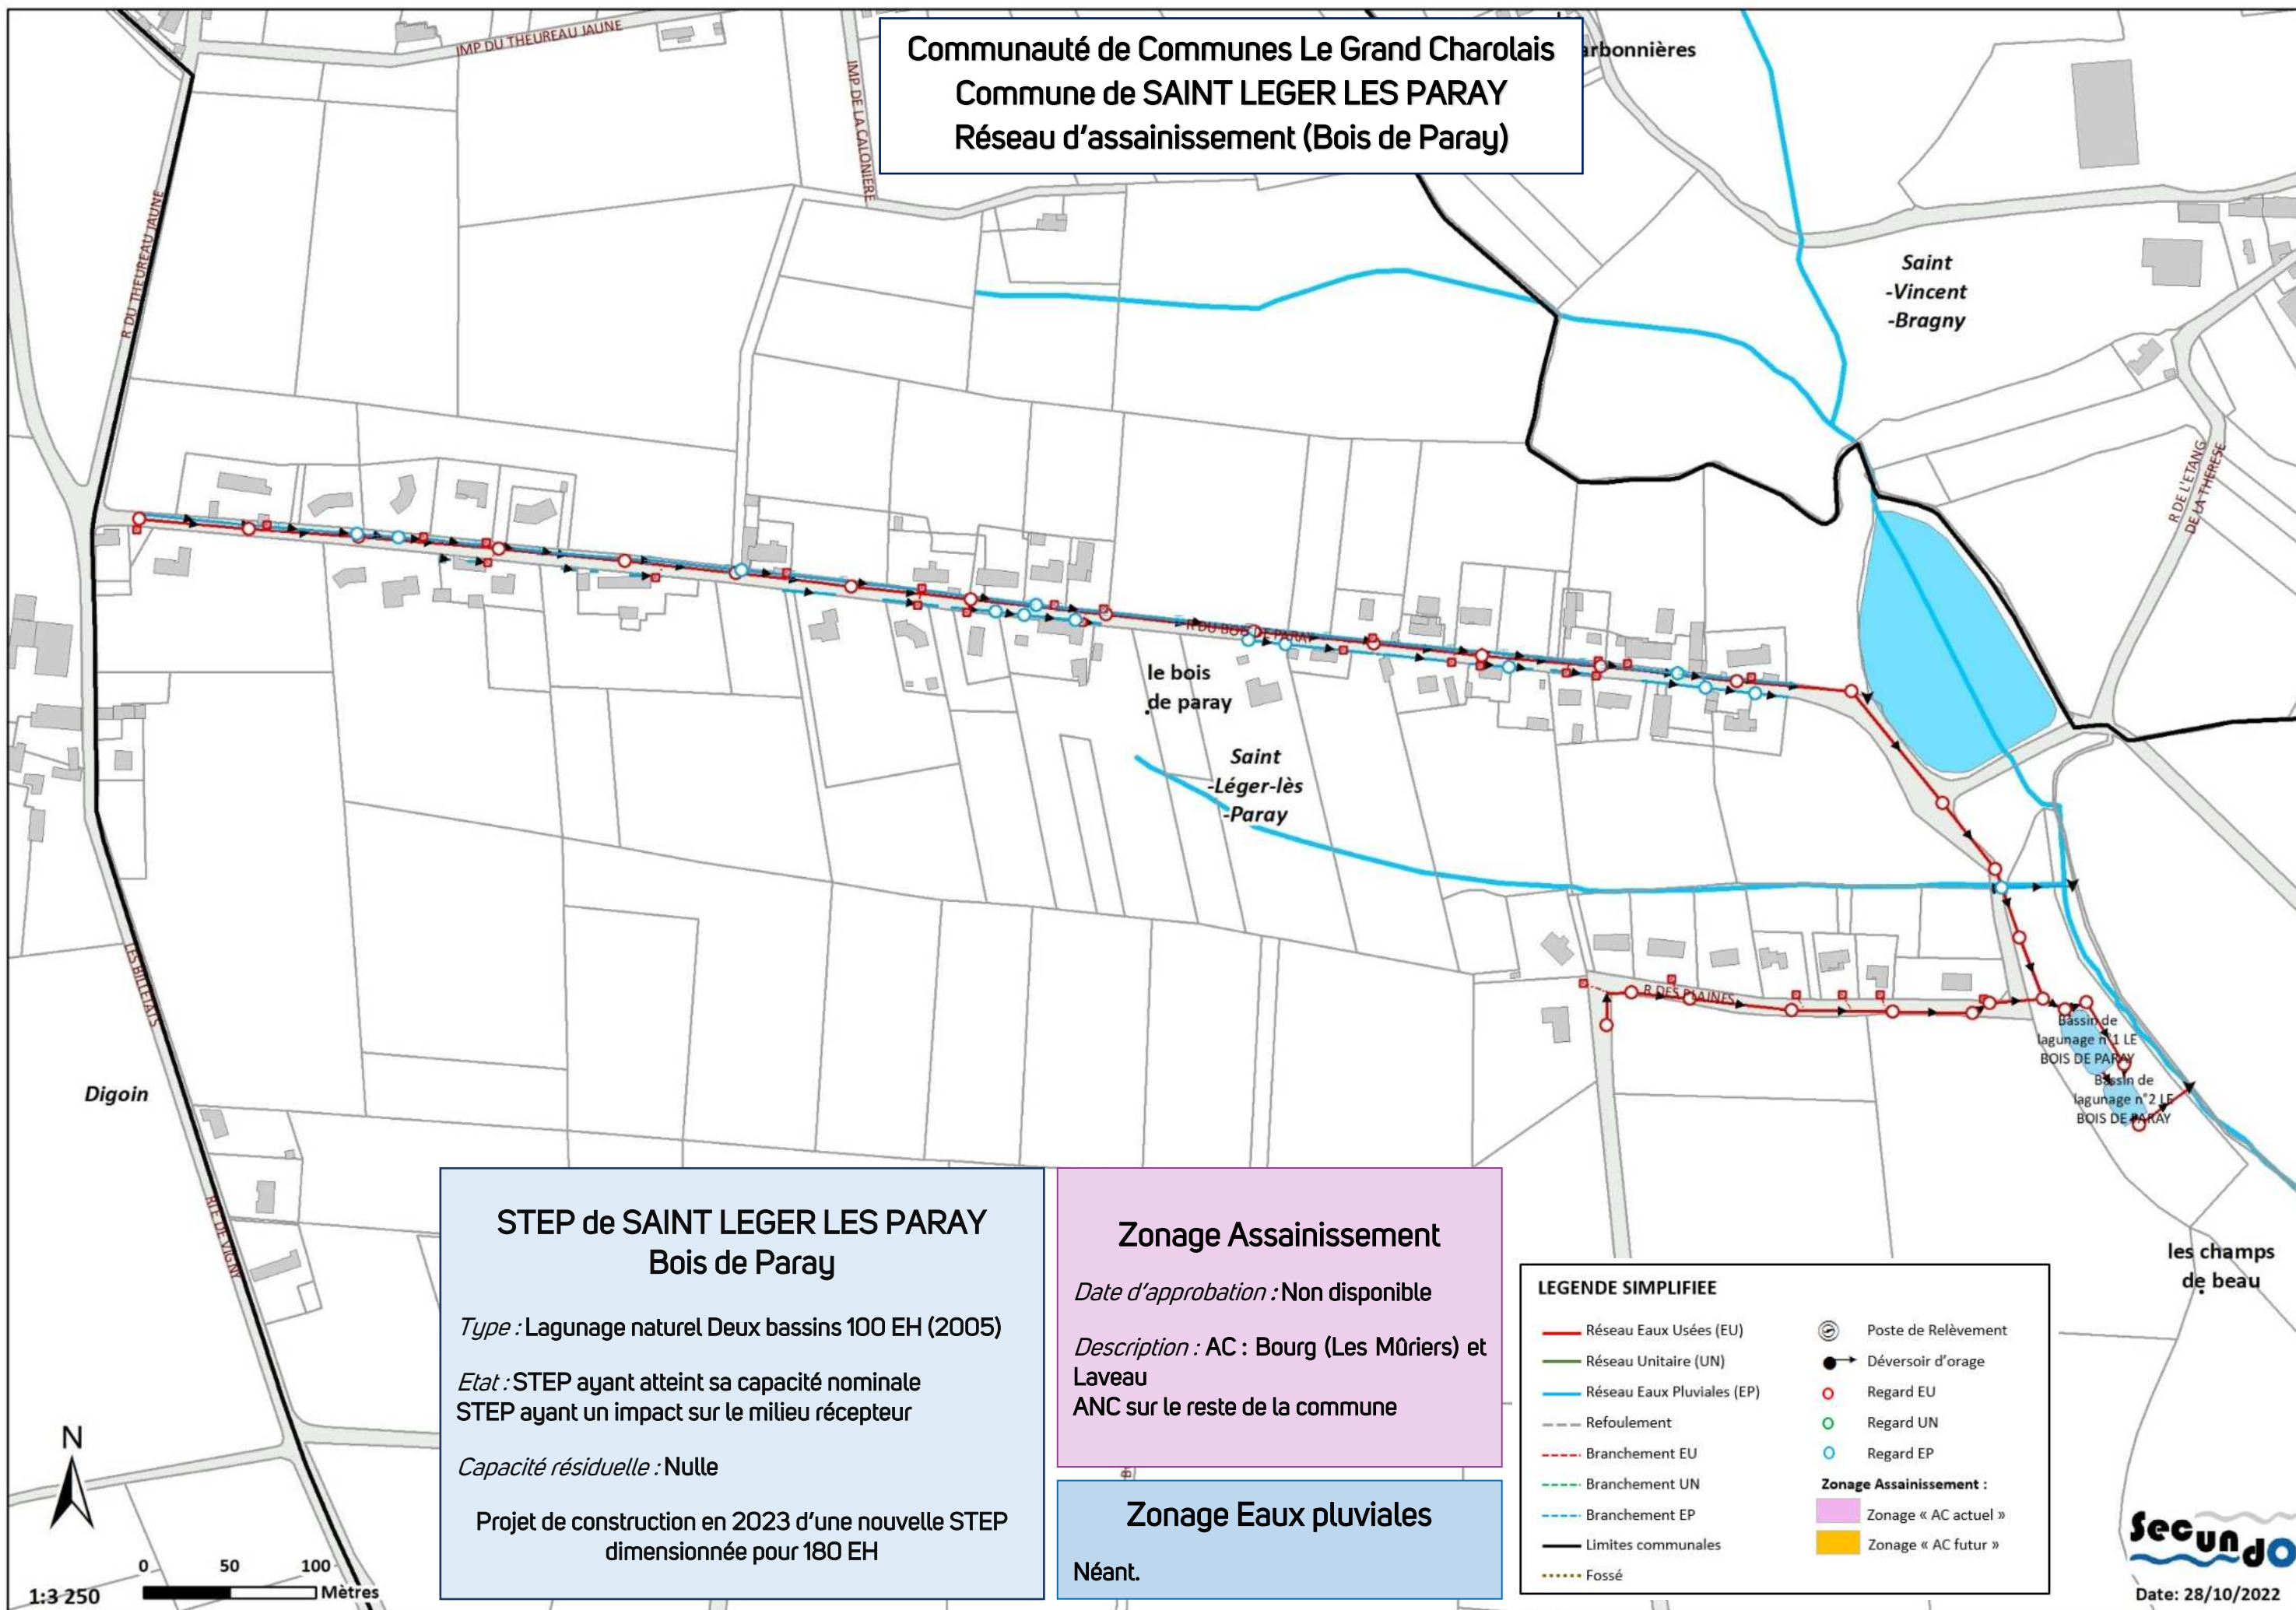

STEP de SAINT LEGER LES PARAY Bourg

Type : Lagunage naturel Deux bassins 450 EH (1996)

Etat : STEP en large sous-charge polluante
Réseau drainant des eaux claires parasites

Capacité résiduelle : 40 habitations

Aménagements prévus dans le SDA en cours

Zonage Assainissement

Date d'approbation : Non disponible

Description : AC : Bourg (Les Mûriers) et Laveau
ANC sur le reste de la commune

Zonage Eaux pluviales

Néant.

Communauté de Communes Le Grand Charolais Commune de SAINT LEGER LES PARAY Réseau d'assainissement (Bourg)

The map displays the sewage network for the Bourg area of Saint Léger les Paray. It includes various zones such as 'les mûriers', 'la grande pièce', 'les chambons', 'le gravochet', 'la varenne', 'laveau', and 'la brosse'. The network is color-coded: red for 'Réseau Eaux Usées (EU)', green for 'Réseau Unitaire (UN)', and blue for 'Réseau Eaux Pluviales (EP)'. Other features include 'Refolement' (dashed lines), 'Branchement EU' (dashed red), 'Branchement UN' (dashed green), 'Branchement EP' (dashed blue), 'Limites communales' (thick black line), and 'Fossé' (dotted line). The map also shows 'Poste de Relèvement' (circles with arrows), 'Déversoir d'orage' (black arrow), 'Regard EU' (red circle), 'Regard UN' (green circle), and 'Regard EP' (blue circle). The 'Zonage Assainissement' is indicated by pink ('Zonage « AC actuel »') and yellow ('Zonage « AC futur »') areas. The map includes a scale bar (0 to 150 meters) and a north arrow. The date '08/11/2022' is noted in the bottom right corner.

LEGENDE SIMPLIFIEE

- Réseau Eaux Usées (EU)
- Réseau Unitaire (UN)
- Réseau Eaux Pluviales (EP)
- - - Refolement
- - - Branchement EU
- - - Branchement UN
- - - Branchement EP
- Limites communales
- ... Fossé

- ⊙ Poste de Relèvement
- ➔ Déversoir d'orage
- Regard EU
- Regard UN
- Regard EP

- Zonage Assainissement :**
- Zonage « AC actuel »
- Zonage « AC futur »

secundo
Date: 08/11/2022

Aménagements prévus dans le SDA en cours

Description : AC : Bourg (Les Mûriers) et Laveau
ANC sur le reste de la commune

Néant.

	Réseau Eaux Usées (EU)		Poste de Relèvement
	Réseau Unitaire (UN)		Déversoir d'orage
	Réseau Eaux Pluviales (EP)		Regard EU
	Refolement		Regard UN
	Branchement EU		Regard EP
	Branchement UN	Zonage Assainissement :	
	Branchement EP		Zonage « AC actuel »
	Limites communales		Zonage « AC futur »
	Fossé		

Date: 08/11/2022

Communauté de Communes Le Grand Charolais Commune de SAINT VINCENT BRAGNY Réseau d'assainissement

LEGENDE SIMPLIFIEE


Réseau Eaux Usées (EU)
Réseau Unitaire (UN)
Réseau Eaux Pluviales (EP)
Refolement
Branchement EU
Branchement UN
Branchement EP
Limites communales
Fossé

Poste de Relèvement
Déversoir d'orage
Regard EU
Regard UN
Regard EP
Zonage Assainissement :
Zonage « AC actuel »
Zonage « AC futur »

STEP de SAINT VINCENT BRAGNY
Type : Lagunage naturel Trois bassins 600 EH (2005)
Etat : STEP en large sous-charge polluante
Réseau drainant des eaux claires parasites
Capacité résiduelle : 110 habitations
Aménagements prévus dans le SDA en cours

Zonage Assainissement
Date d'approbation : 24 septembre 2007
Description : AC : Bragny et Saint Vincent, Le Devant, La Tuilerie, Les Prouzes, La Verchère, Les Gonots, Les Buissons
ANC sur le reste de la commune

Zonage Eaux pluviales
Néant.

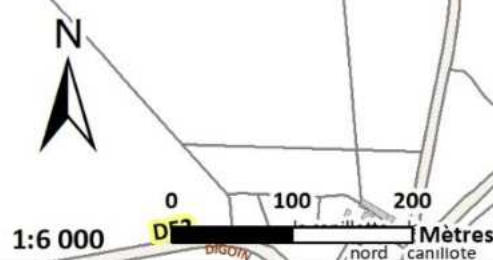

Communauté de Communes Le Grand Charolais
Commune de SUIN

Zonage Assainissement


Date d'approbation : 7 mai 2009

Description : Commune en ANC sur la
totalité du territoire

Zonage Eaux pluviales

Néant.

Limite
communale

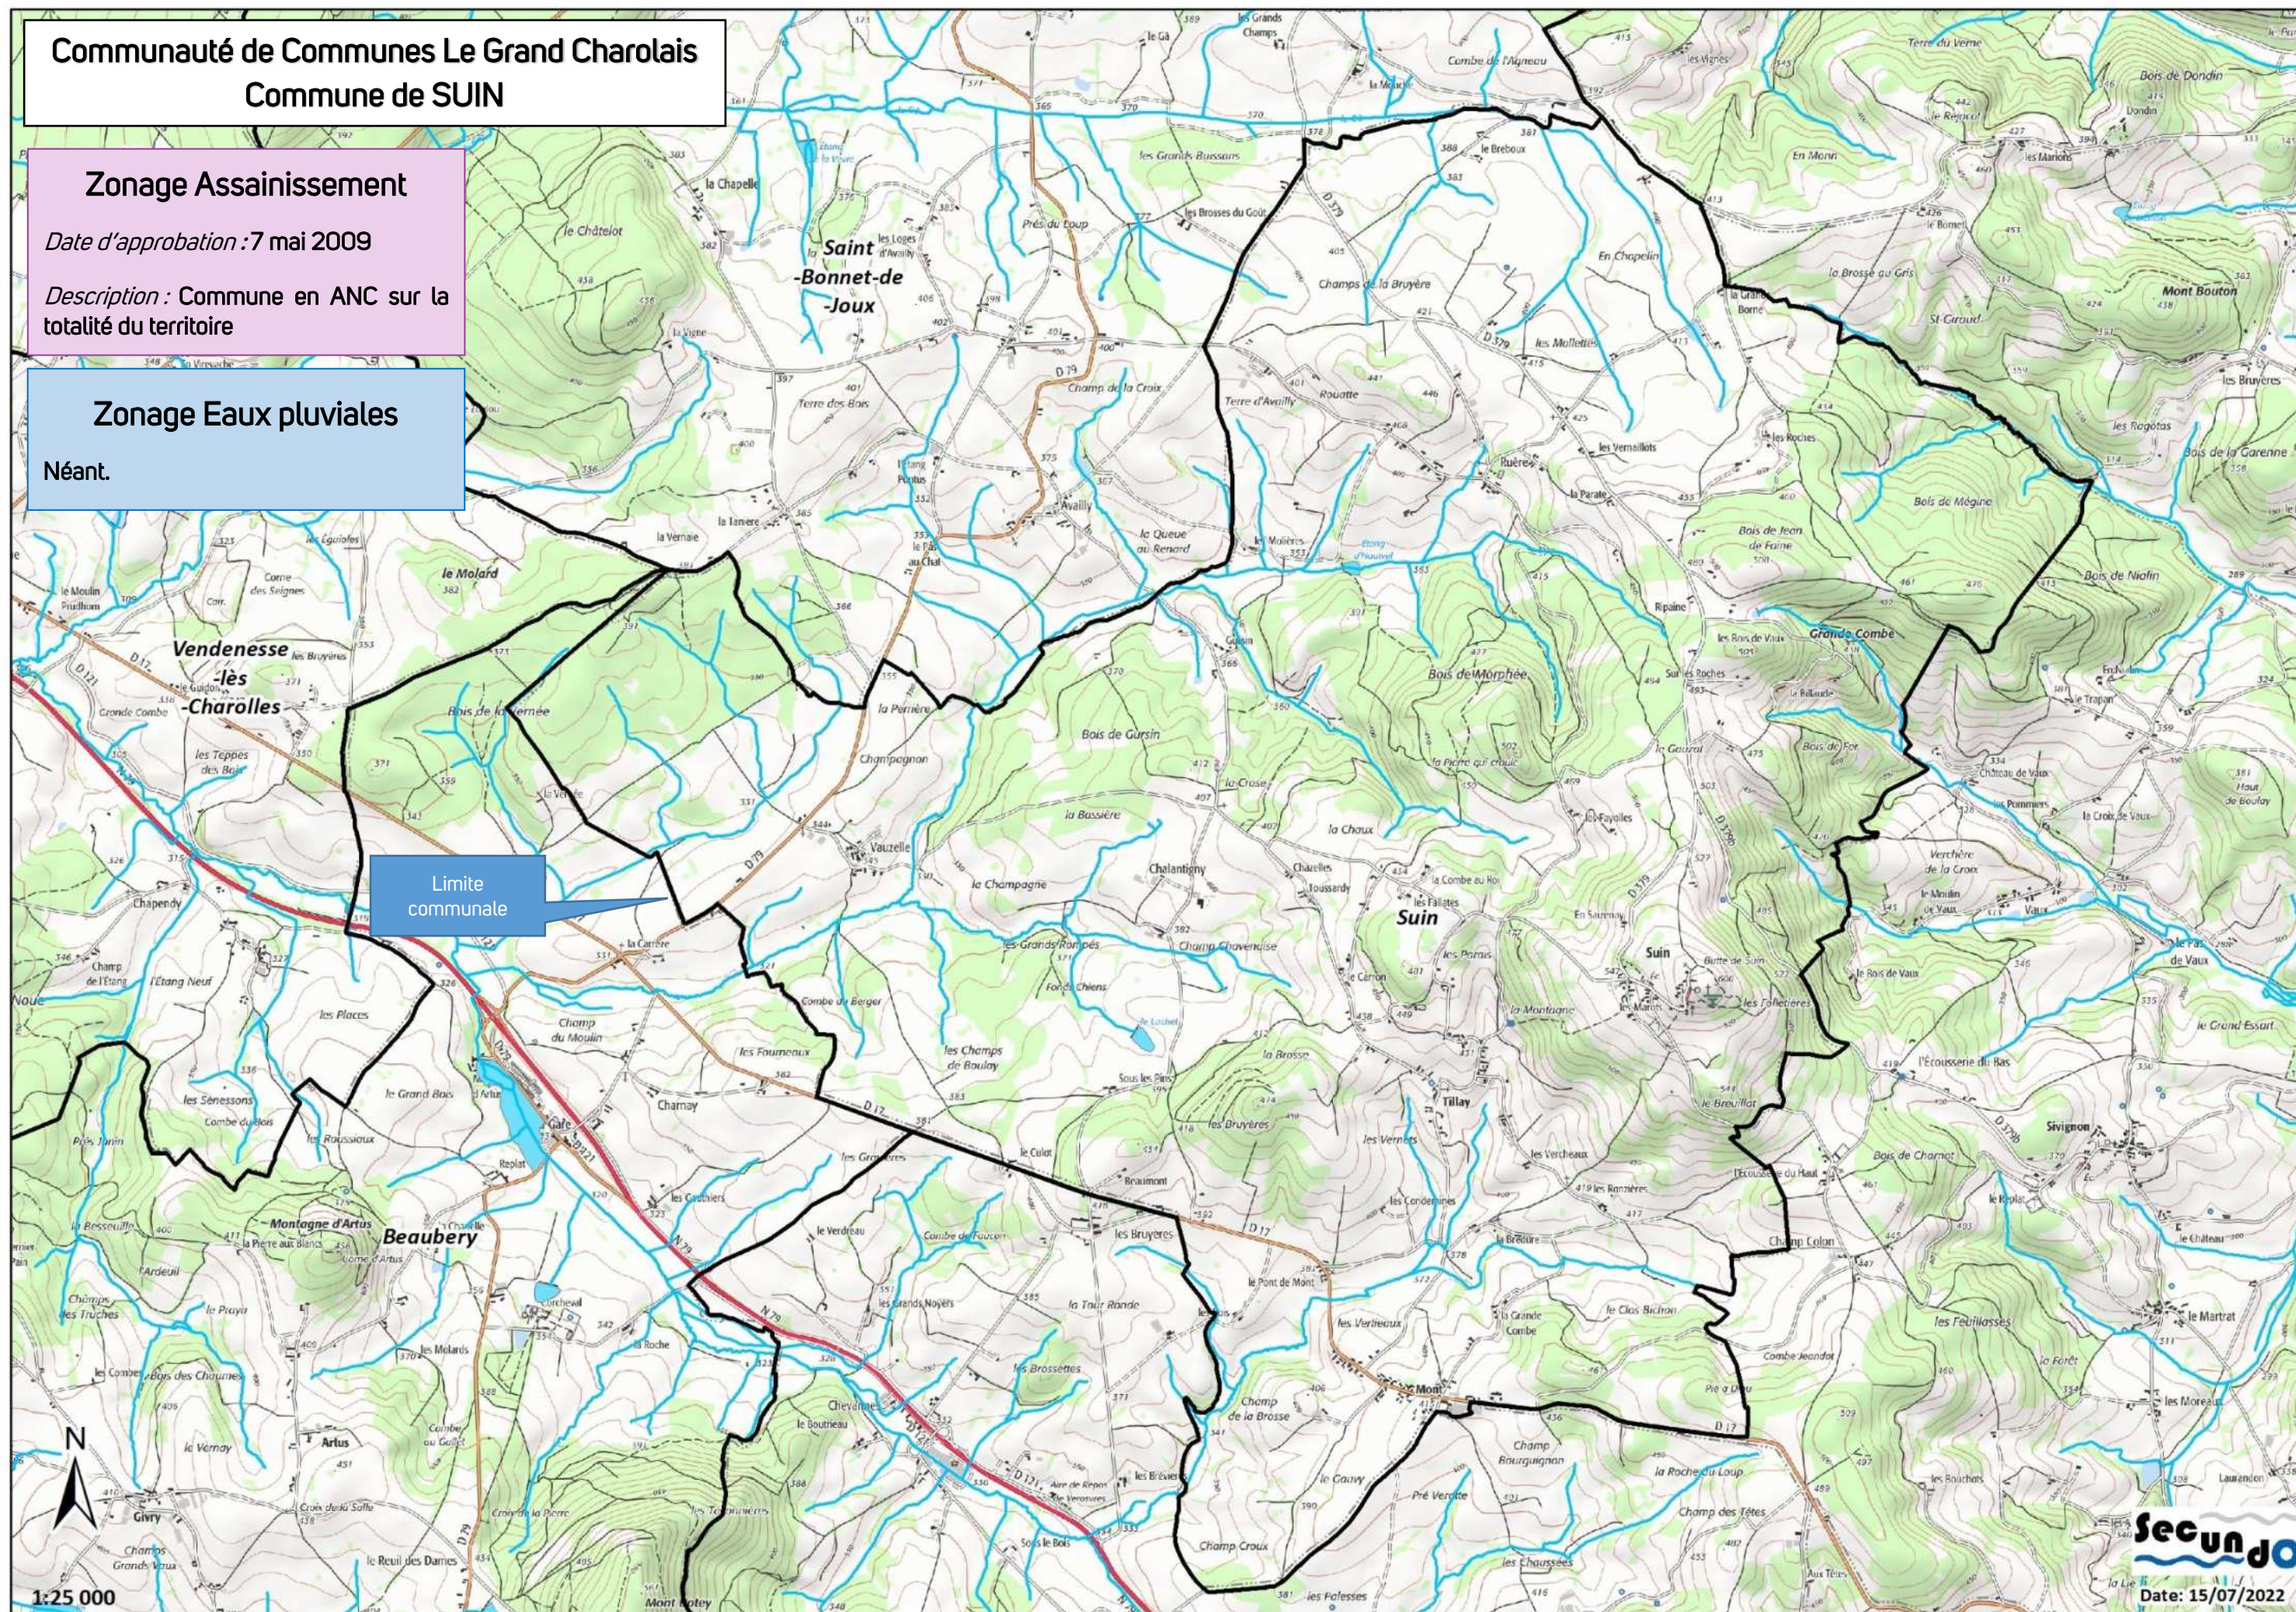

LEGENDE SIMPLIFIEE

- Réseau Eaux Usées (EU)
- Réseau Unitaire (UN)
- Réseau Eaux Pluviales (EP)
- Refolement
- Branchement EU
- Branchement UN
- Branchement EP
- Limites communales
- Fossé
- Poste de Relèvement
- Déversoir d'orage
- Regard EU
- Regard UN
- Regard EP
- Zonage Assainissement :
- Zonage « AC actuel »
- Zonage « AC futur »

STEP de VARENNE SAINT GERMAIN Bourg

Type : Filtre planté de roseaux 360 EH (2008)

Etat : STEP en large sous-charge polluante
STEP en sous-charge hydraulique

Capacité résiduelle : 90 habitations

Zonage Assainissement

Date d'approbation : 2018

Description : AC : La Cortière, La Croix Verte, La Goulaine, le centre-Bourg, La Marlière, Le Vernet, et le lotissement des Sablons (STEP du Bourg), Granges, des Goguignons, du Carrouge et de Montgeraux (STEP Est)

ANC sur le reste de la commune


Zonage Eaux pluviales

Néant.



1:5 800
0 100 200
Mètres

Communauté de Communes Le Grand Charolais Commune de VARENNE SAINT GERMAIN Réseau d'assainissement (Bourg)

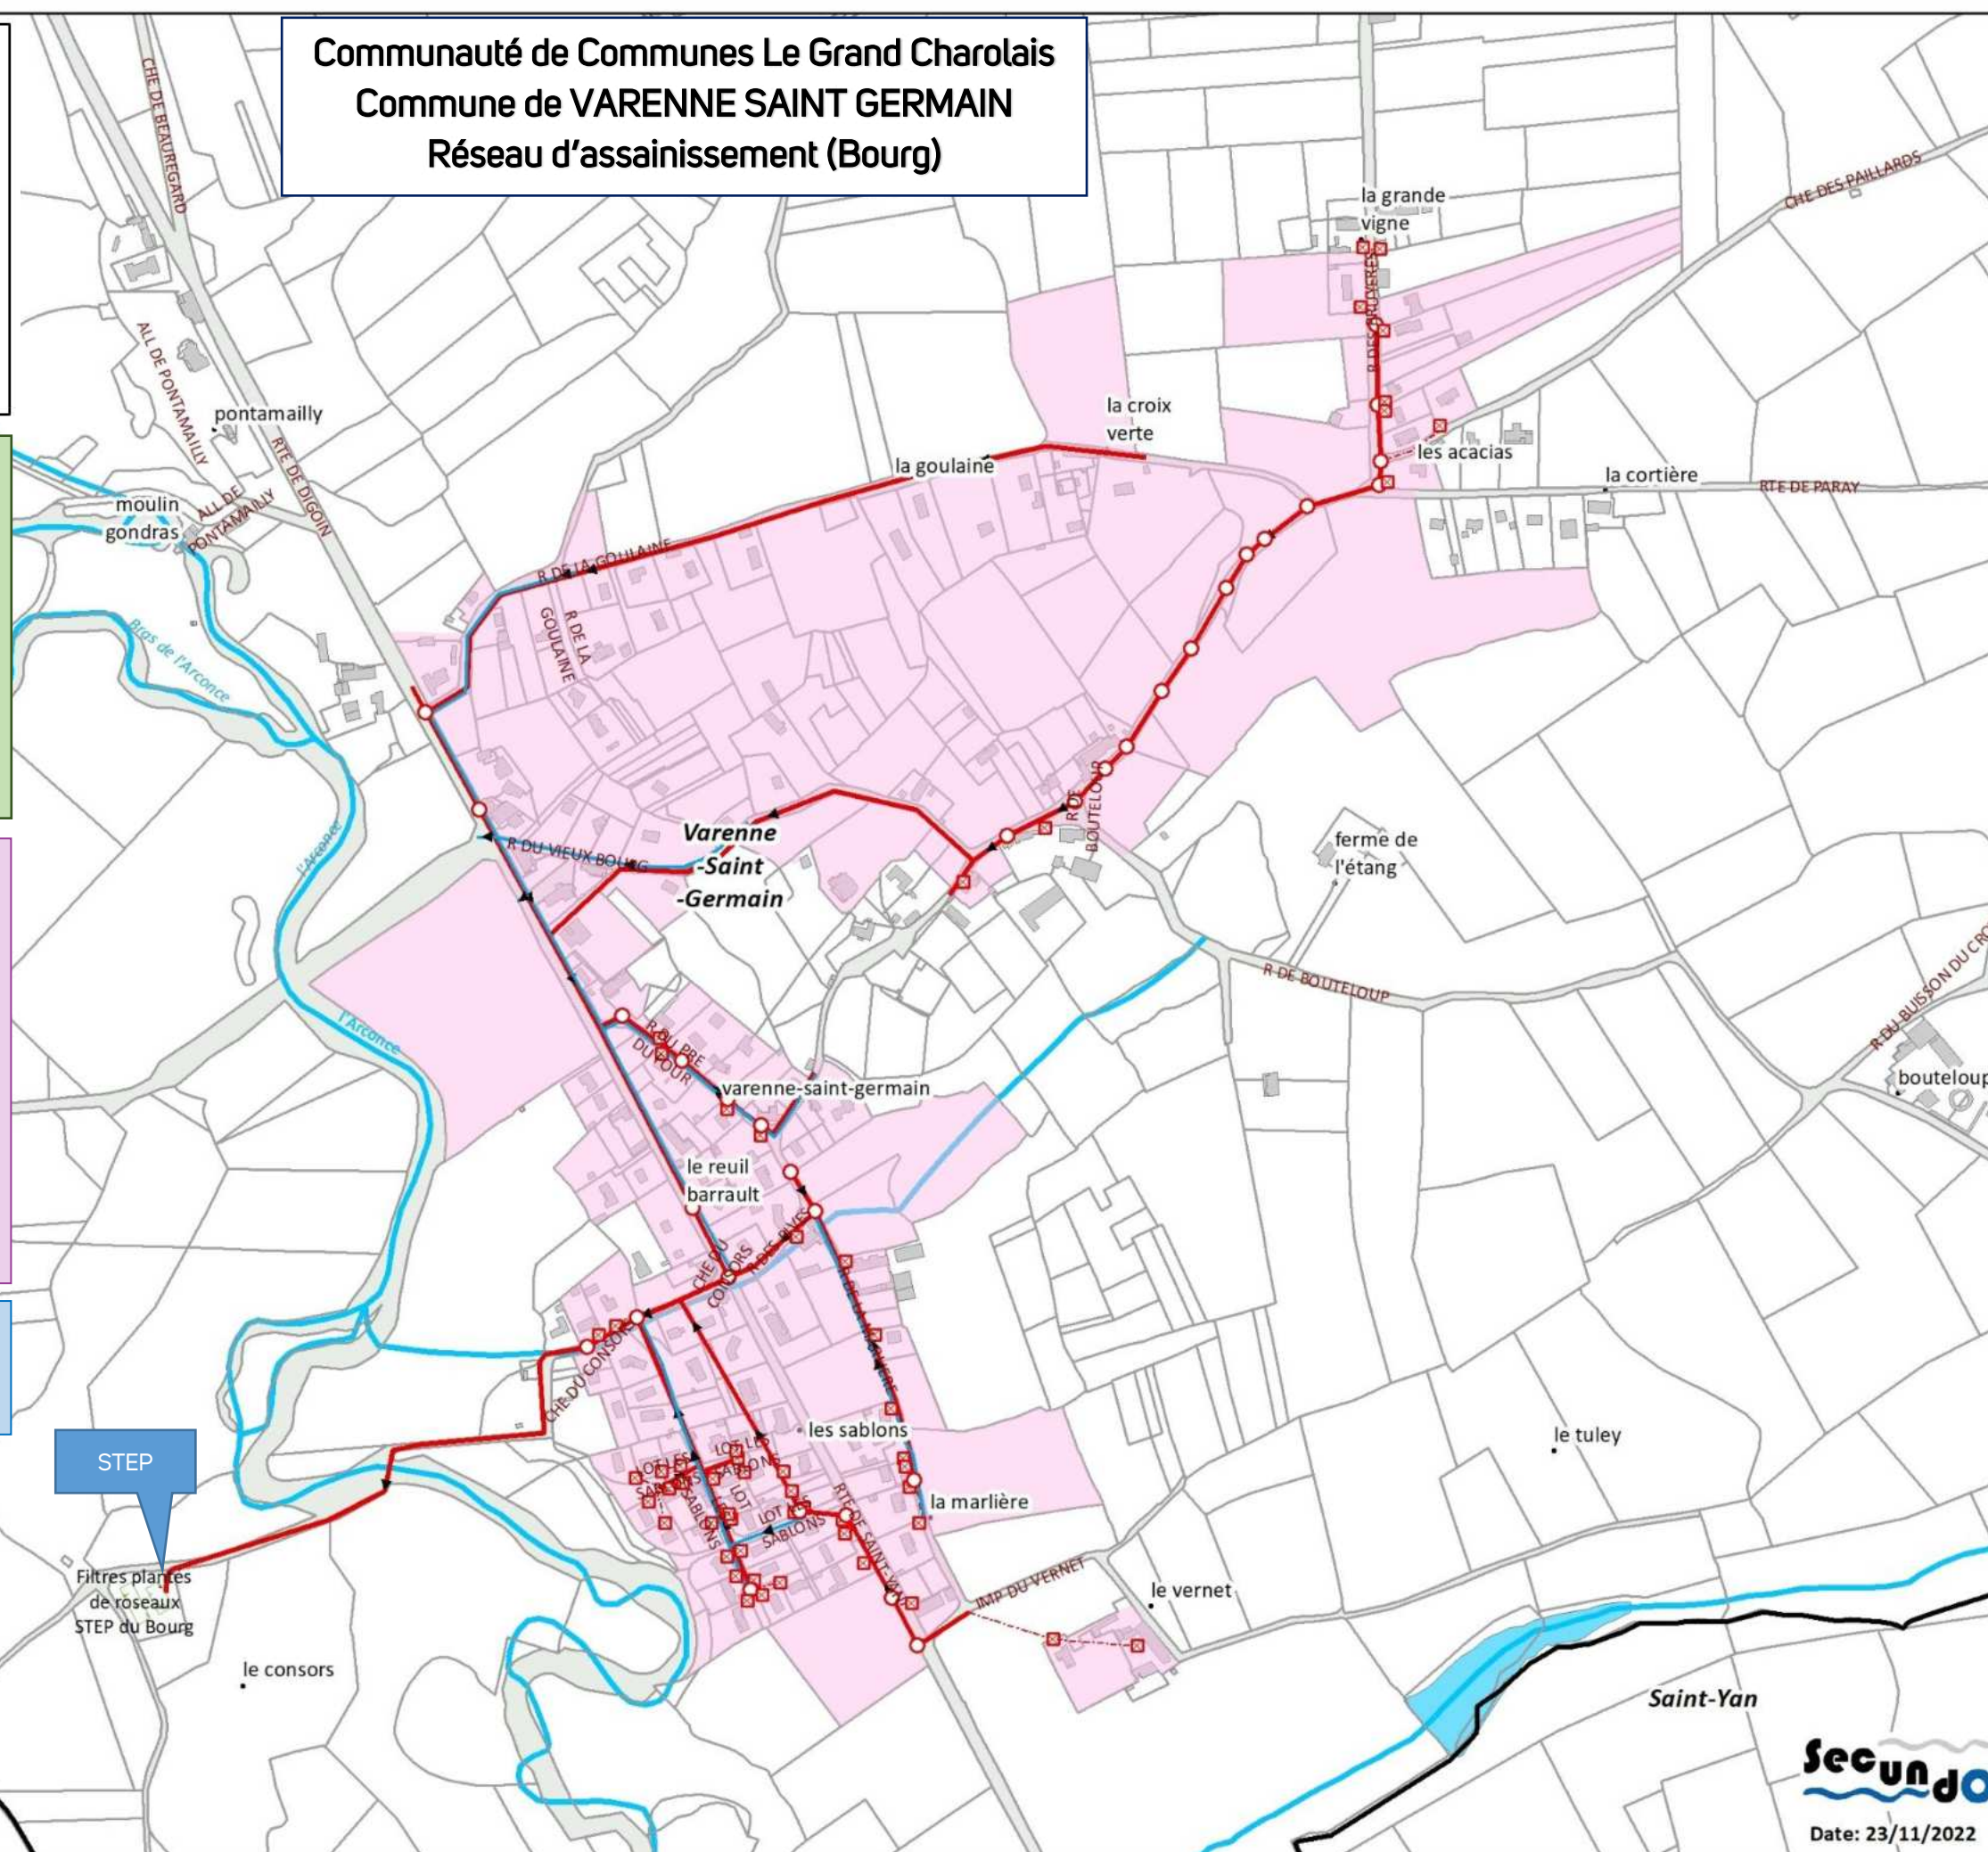

secundo

Date: 23/11/2022

Communauté de Communes Le Grand Charolais
Commune de VARENNE SAINT GERMAIN
Réseau d'assainissement (Est)

Etat : STEP en large sous-charge polluante
STEP en surcharge hydraulique régulière
Efficacité globale du traitement limitée
STEP ayant un impact probable sur le milieu récepteur


Etude diagnostic nécessaire


Date d'approbation : 2018

Description : AC : La Cortière, La Croix Verte, La Goulaine, le centre-Bourg, La Marlière, Le Vernet, et le lotissement des Sablons (STEP du Bourg), Granges, des Goguignons, du Carrouge et de Montgeraux (STEP Est)

ANC sur le reste de la commune

Néant.

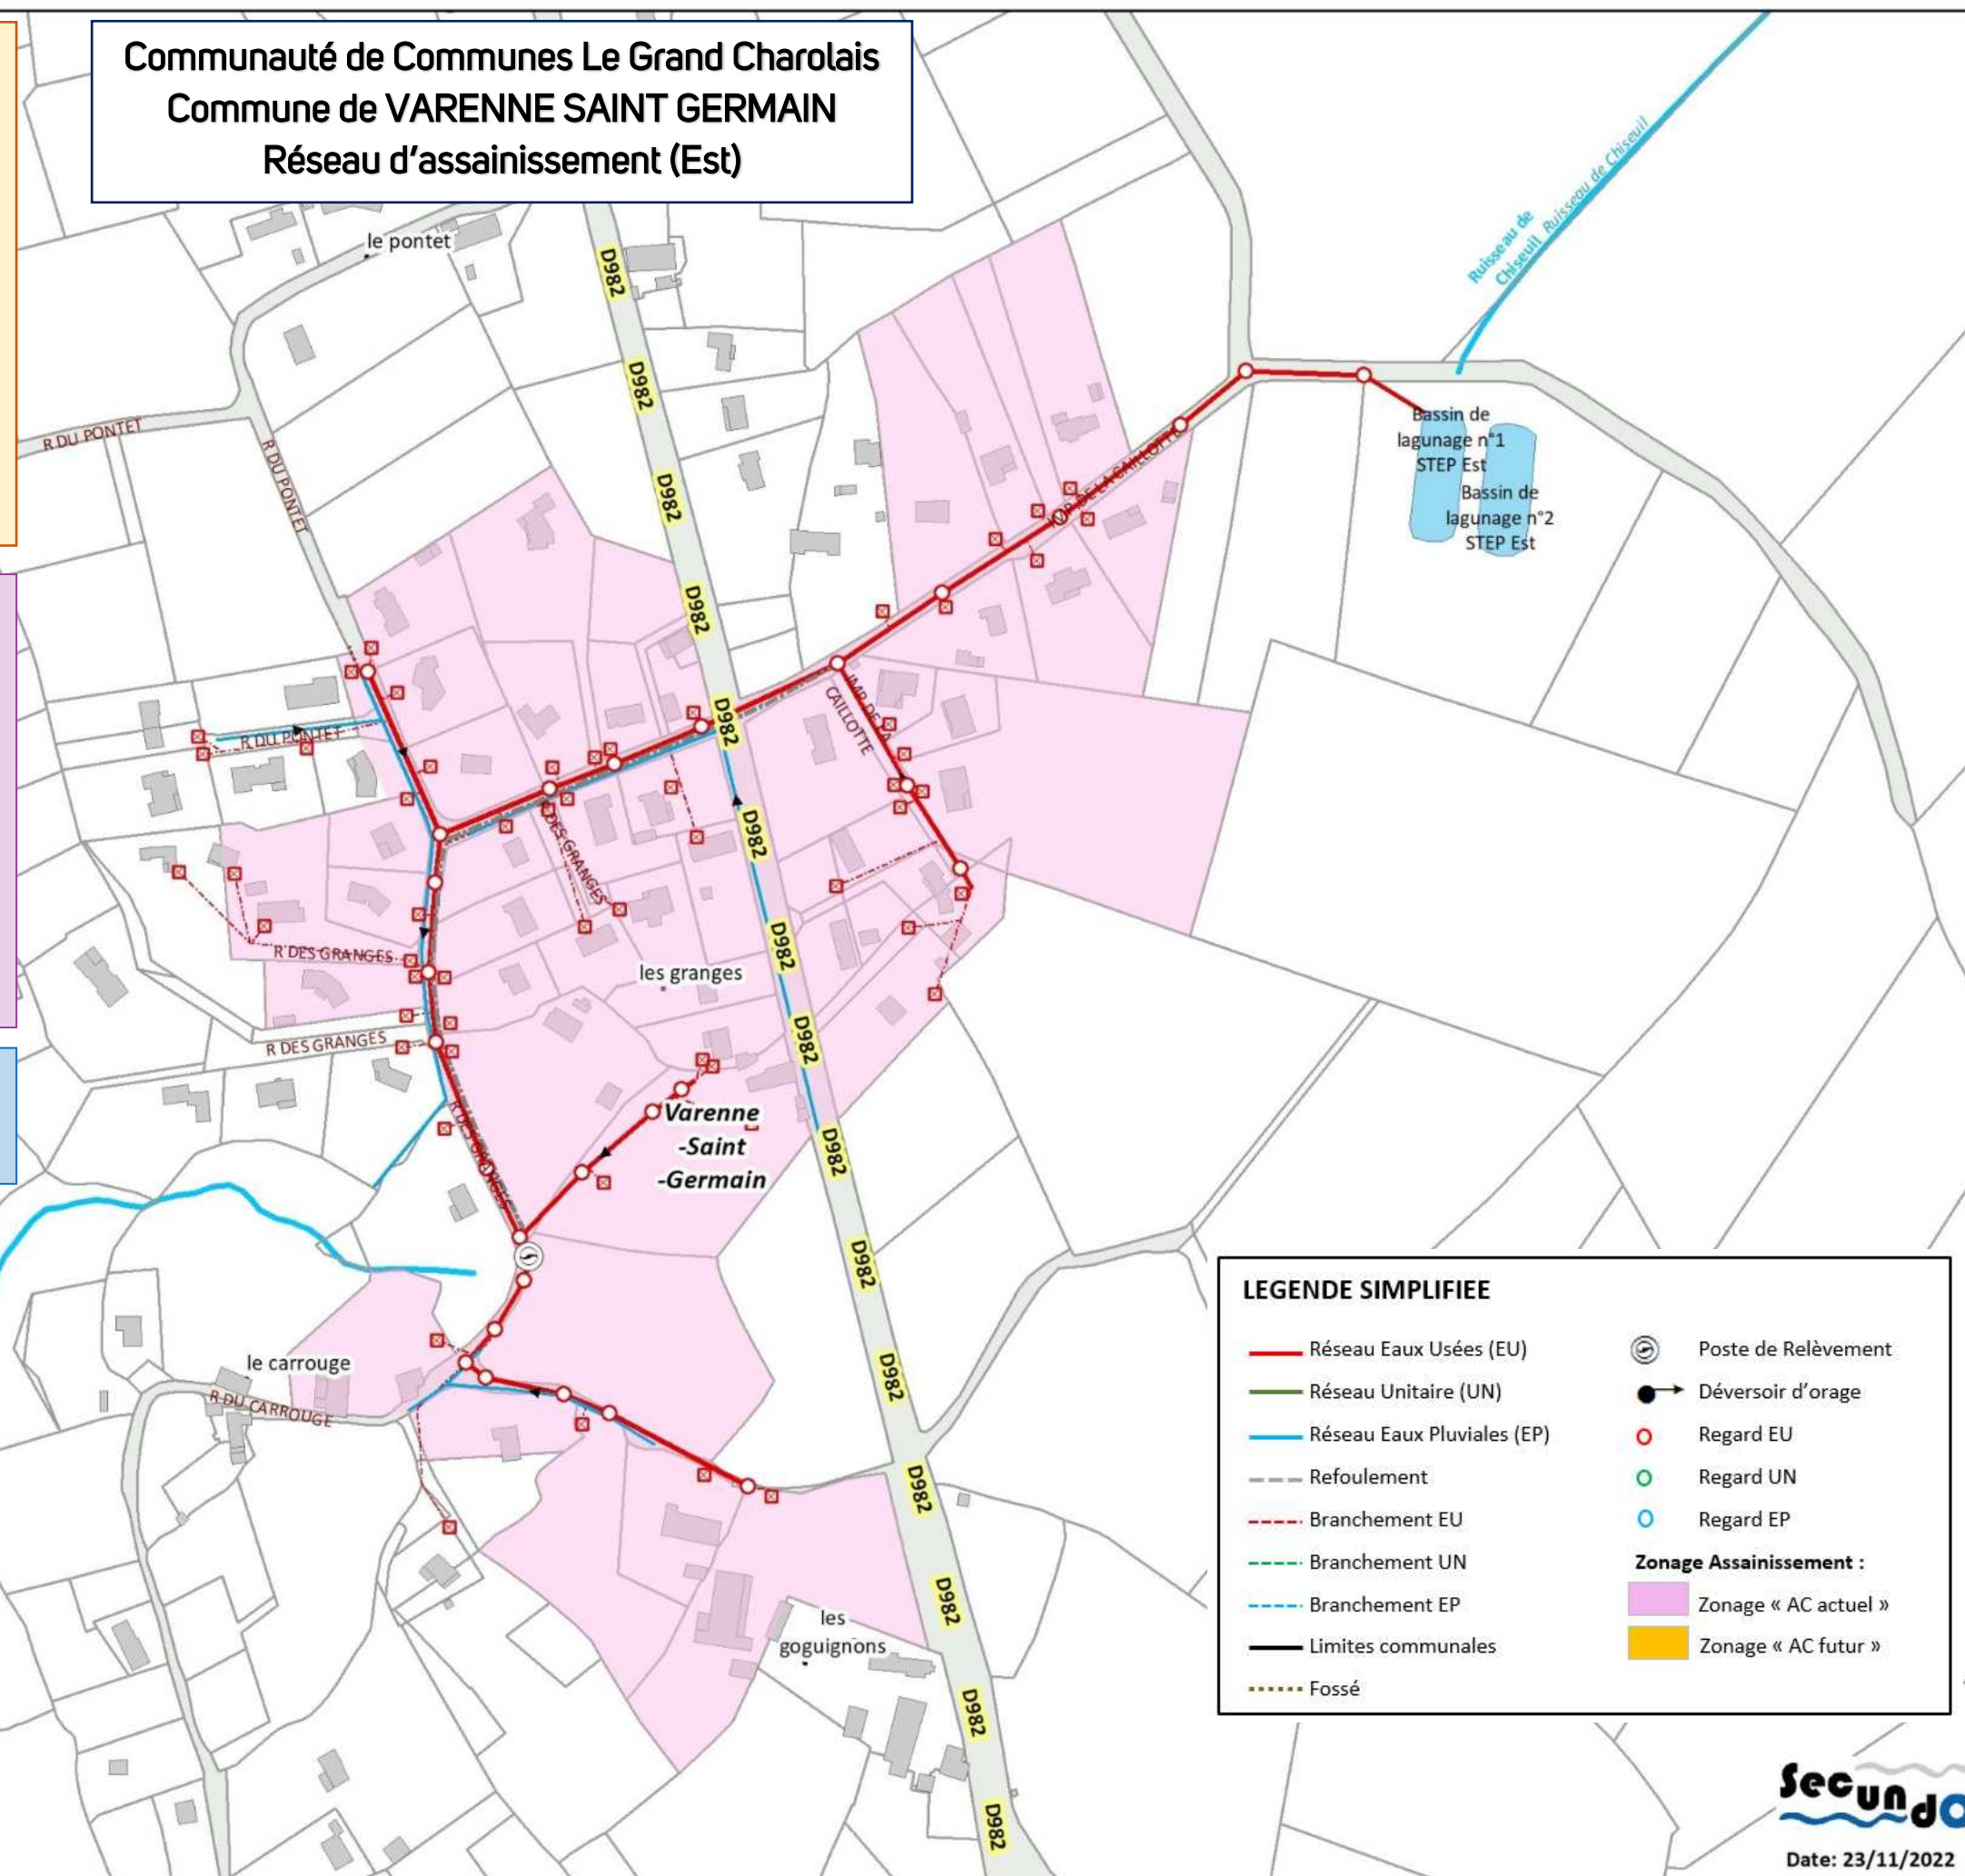

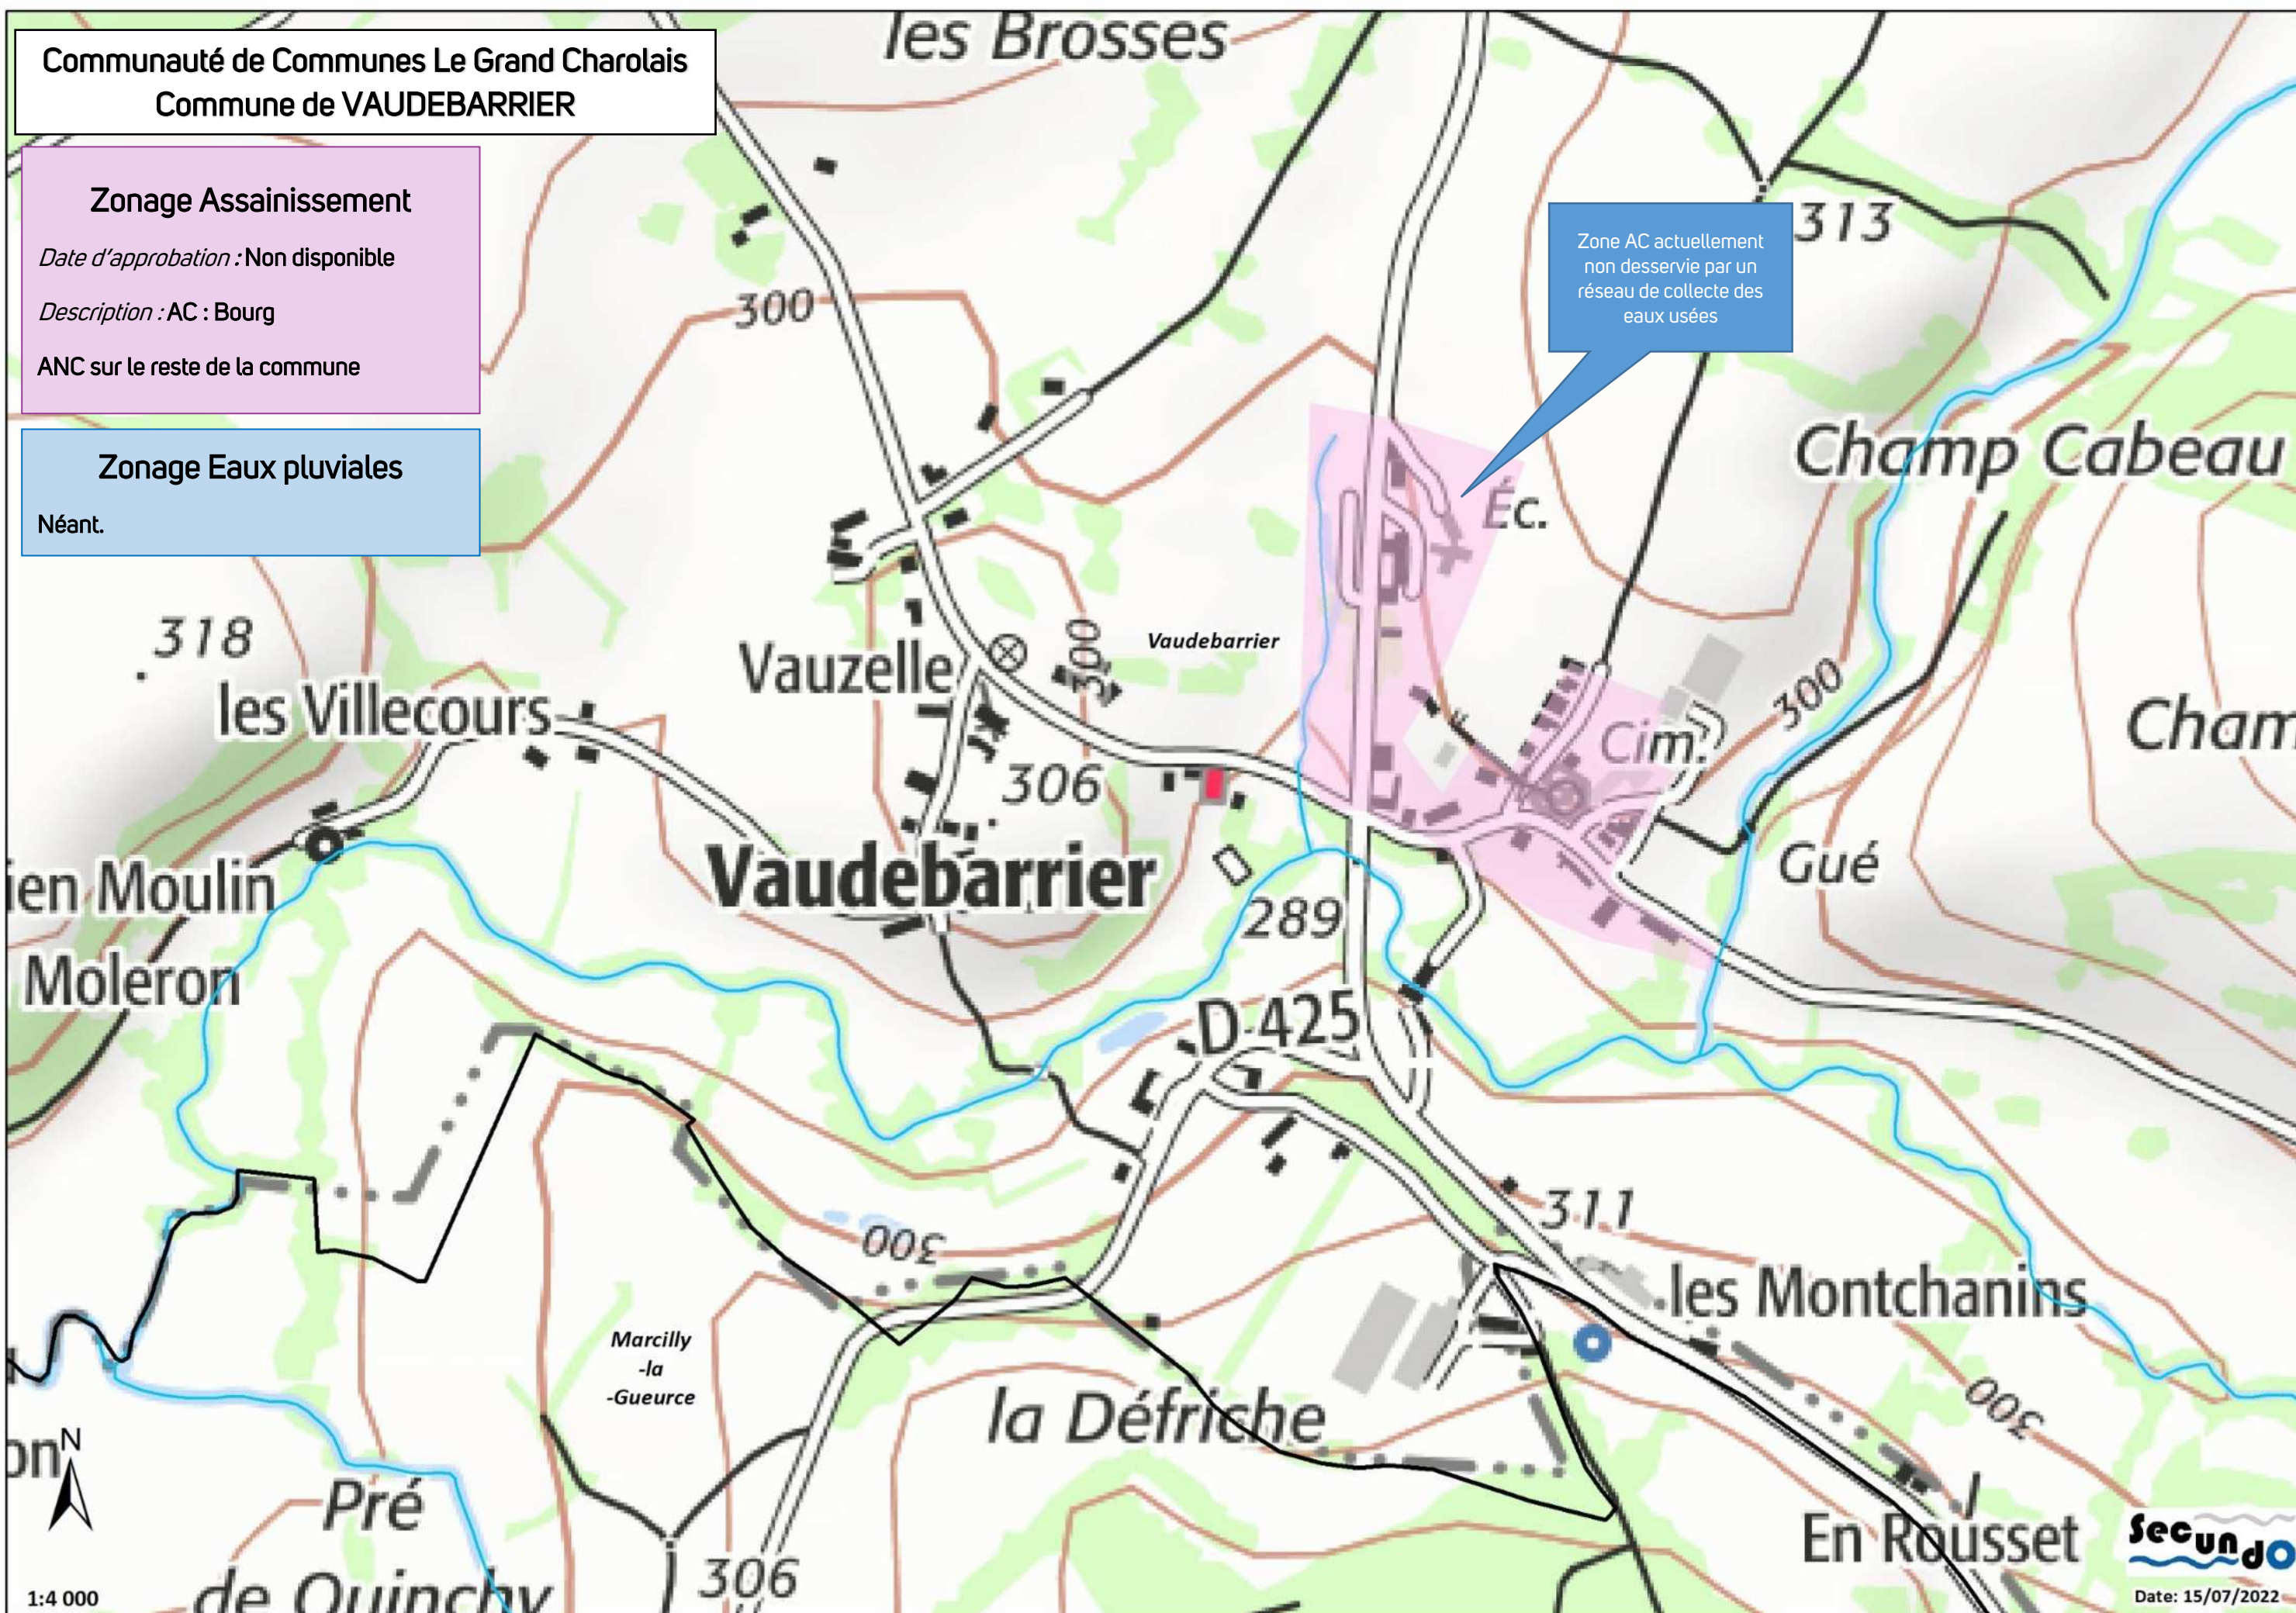

STEP de VENDENESSE LES CHAROLLES Bourg

Type : Lagunage naturel Trois bassins 370 EH (2000)

Etat : STEP en large sous-charge polluante
STEP en sous-charge hydraulique
Réseau sensible aux épisodes pluvieux

Capacité résiduelle : 85 habitations

Zonage Assainissement

Date d'approbation : 30 juin 2005

Description : AC : Bourg, Chaugne, Les Plainées, Moulin de Bierre (STEP du Bourg), Collanges (STEP de Collanges)

ANC sur le reste de la commune

Zonage Eaux pluviales


Néant.

Réseau de Collanges :
cf. plan suivant

LEGENDE SIMPLIFIEE

- | | |
|--|--------------------------------|
| — Réseau Eaux Usées (EU) | Poste de Relèvement |
| — Réseau Unitaire (UN) | Déversoir d'orage |
| — Réseau Eaux Pluviales (EP) | Regard EU |
| --- Refoulement | Regard UN |
| --- Branchement EU | Regard EP |
| --- Branchement UN | Zonage Assainissement : |
| --- Branchement EP | Zonage « AC actuel » |
| --- Limites communales | Zonage « AC futur » |
| --- Fossé | |

Communauté de Communes Le Grand Charolais Commune de VENDENESSE LES CHAROLLES Réseau d'assainissement (Bourg)

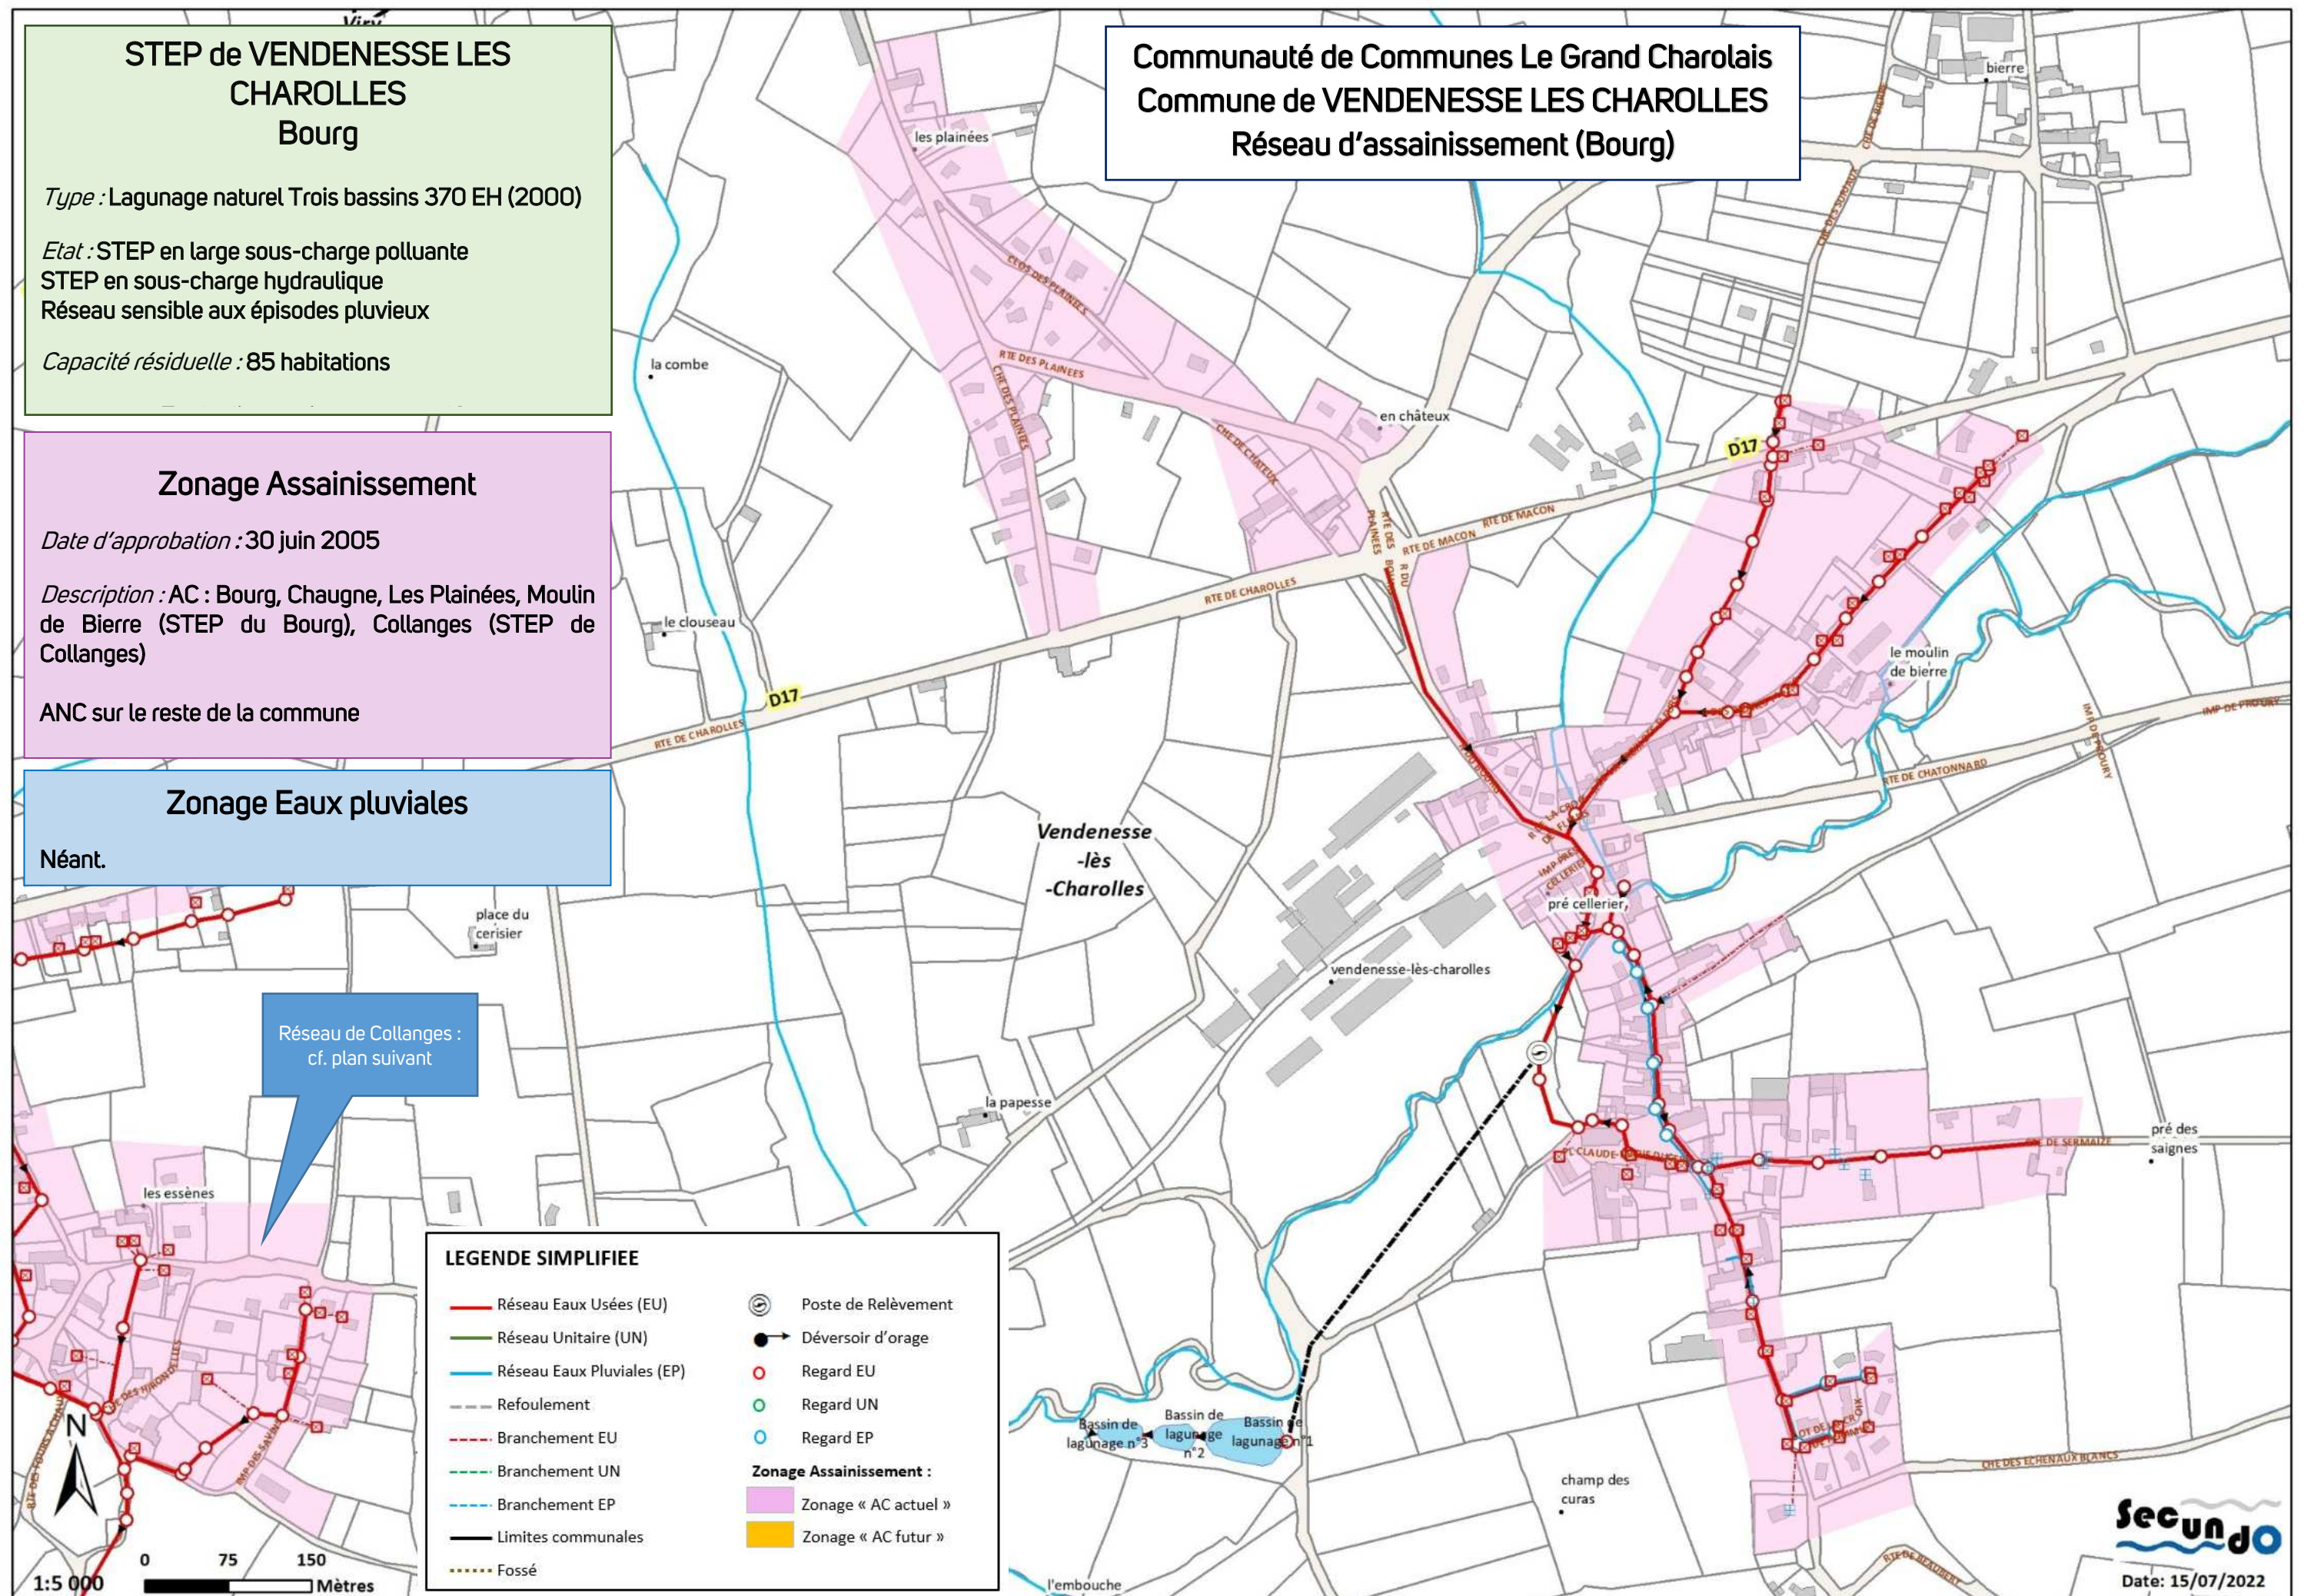

Secundo

Date: 15/07/2022

STEP de VENDENESSE LES CHAROLLES Collanges

Type : Lagunage naturel monobassin 90 EH (1992)

Etat : STEP en sous-charge polluante
STEP ayant un impact probable sur le milieu récepteur
STEP en surcharges hydrauliques fréquentes

Capacité résiduelle : 12 habitations sous réserve
d'amélioration du traitement

Etude diagnostic nécessaire

Zonage Assainissement

Date d'approbation : 30 juin 2005

Description : AC : Bourg, Chaugne, Les Plainées, Moulin
de Bierre (STEP du Bourg), Collanges (STEP de
Collanges)

ANC sur le reste de la commune

Zonage Eaux pluviales

Néant.

Communauté de Communes Le Grand Charolais Commune de VENDENESSE LES CHAROLLES Réseau d'assainissement (Collanges)

LEGENDE SIMPLIFIEE

- | | |
|------------------------------|--------------------------------|
| — Réseau Eaux Usées (EU) | ⊙ Poste de Relèvement |
| — Réseau Unitaire (UN) | ● Déversoir d'orage |
| — Réseau Eaux Pluviales (EP) | ○ Regard EU |
| --- Refoulement | ○ Regard UN |
| - - - Branchement EU | ○ Regard EP |
| - - - Branchement UN | |
| - - - Branchement EP | Zonage Assainissement : |
| — Limites communales | ■ Zonage « AC actuel » |
| Fossé | ■ Zonage « AC futur » |



1:3 500 0 50 100 Mètres

Secundo
Date: 15/07/2022

Zonage Assainissement

Date d'approbation : 9 février 2007


Description : AC : Bourg


ANC sur le reste de la commune

Zonage Eaux pluviales

Néant.

Zone AC actuellement
non desservie par un
réseau de collecte des
eaux usées

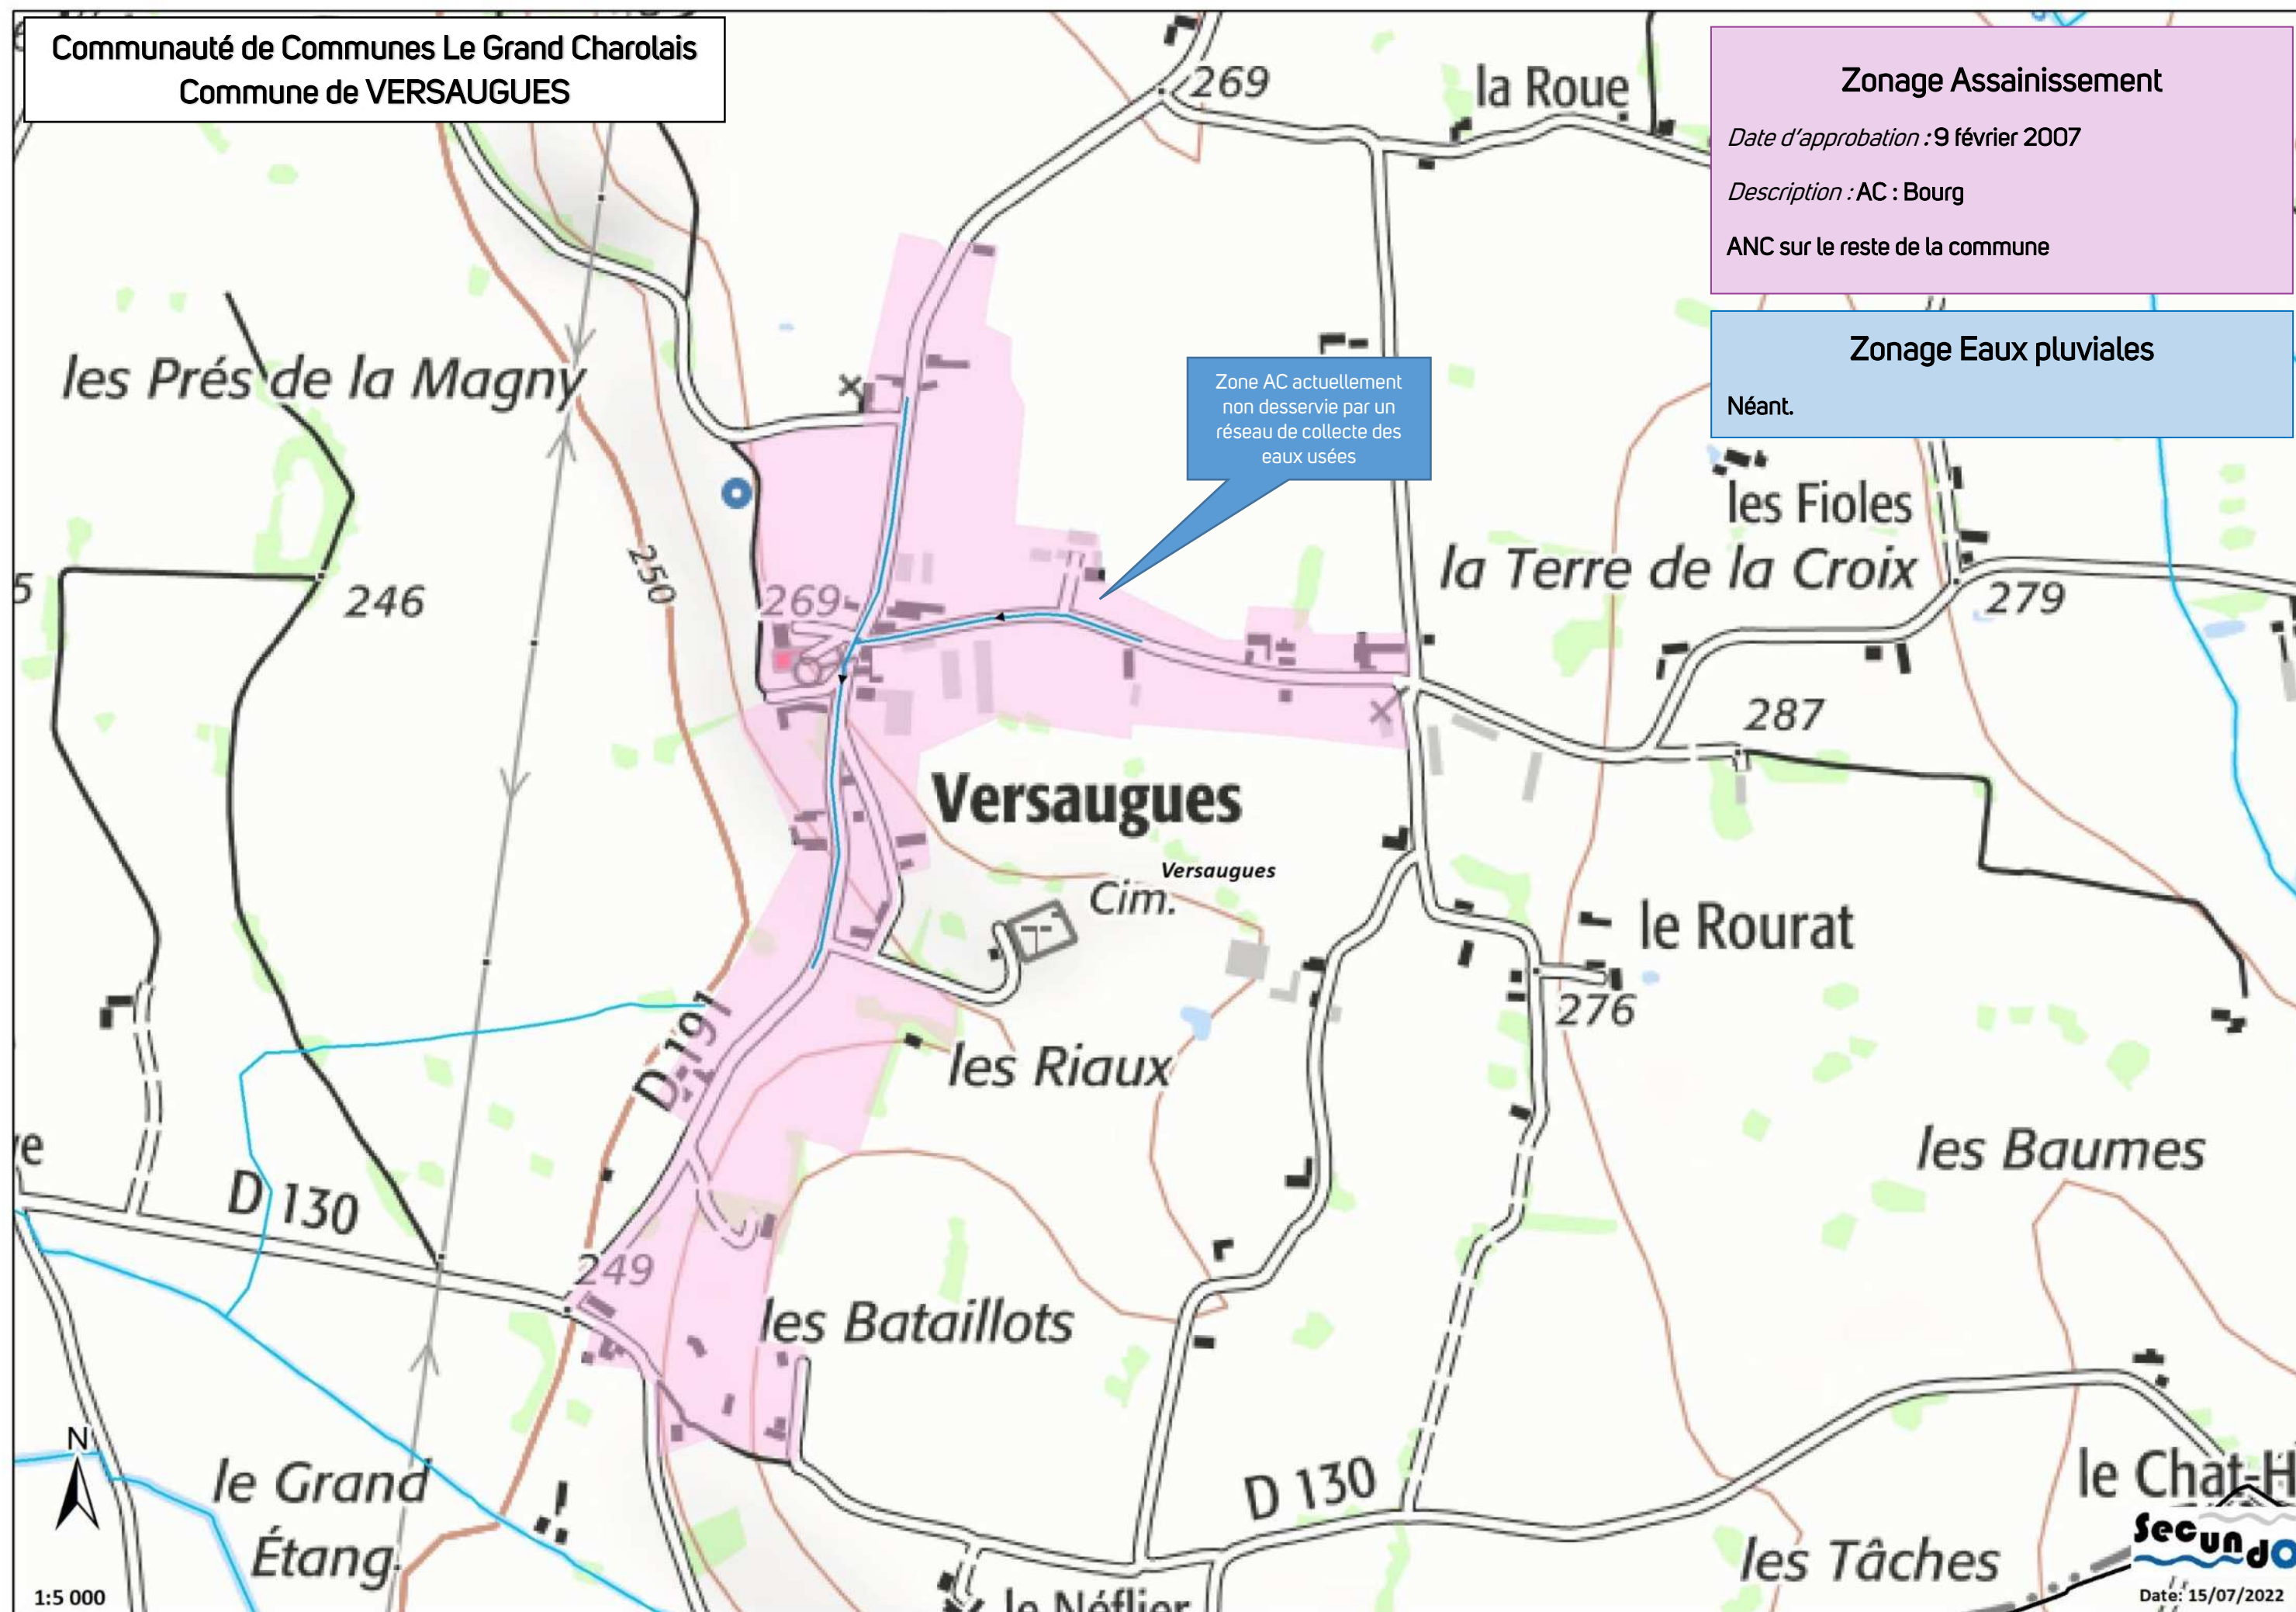

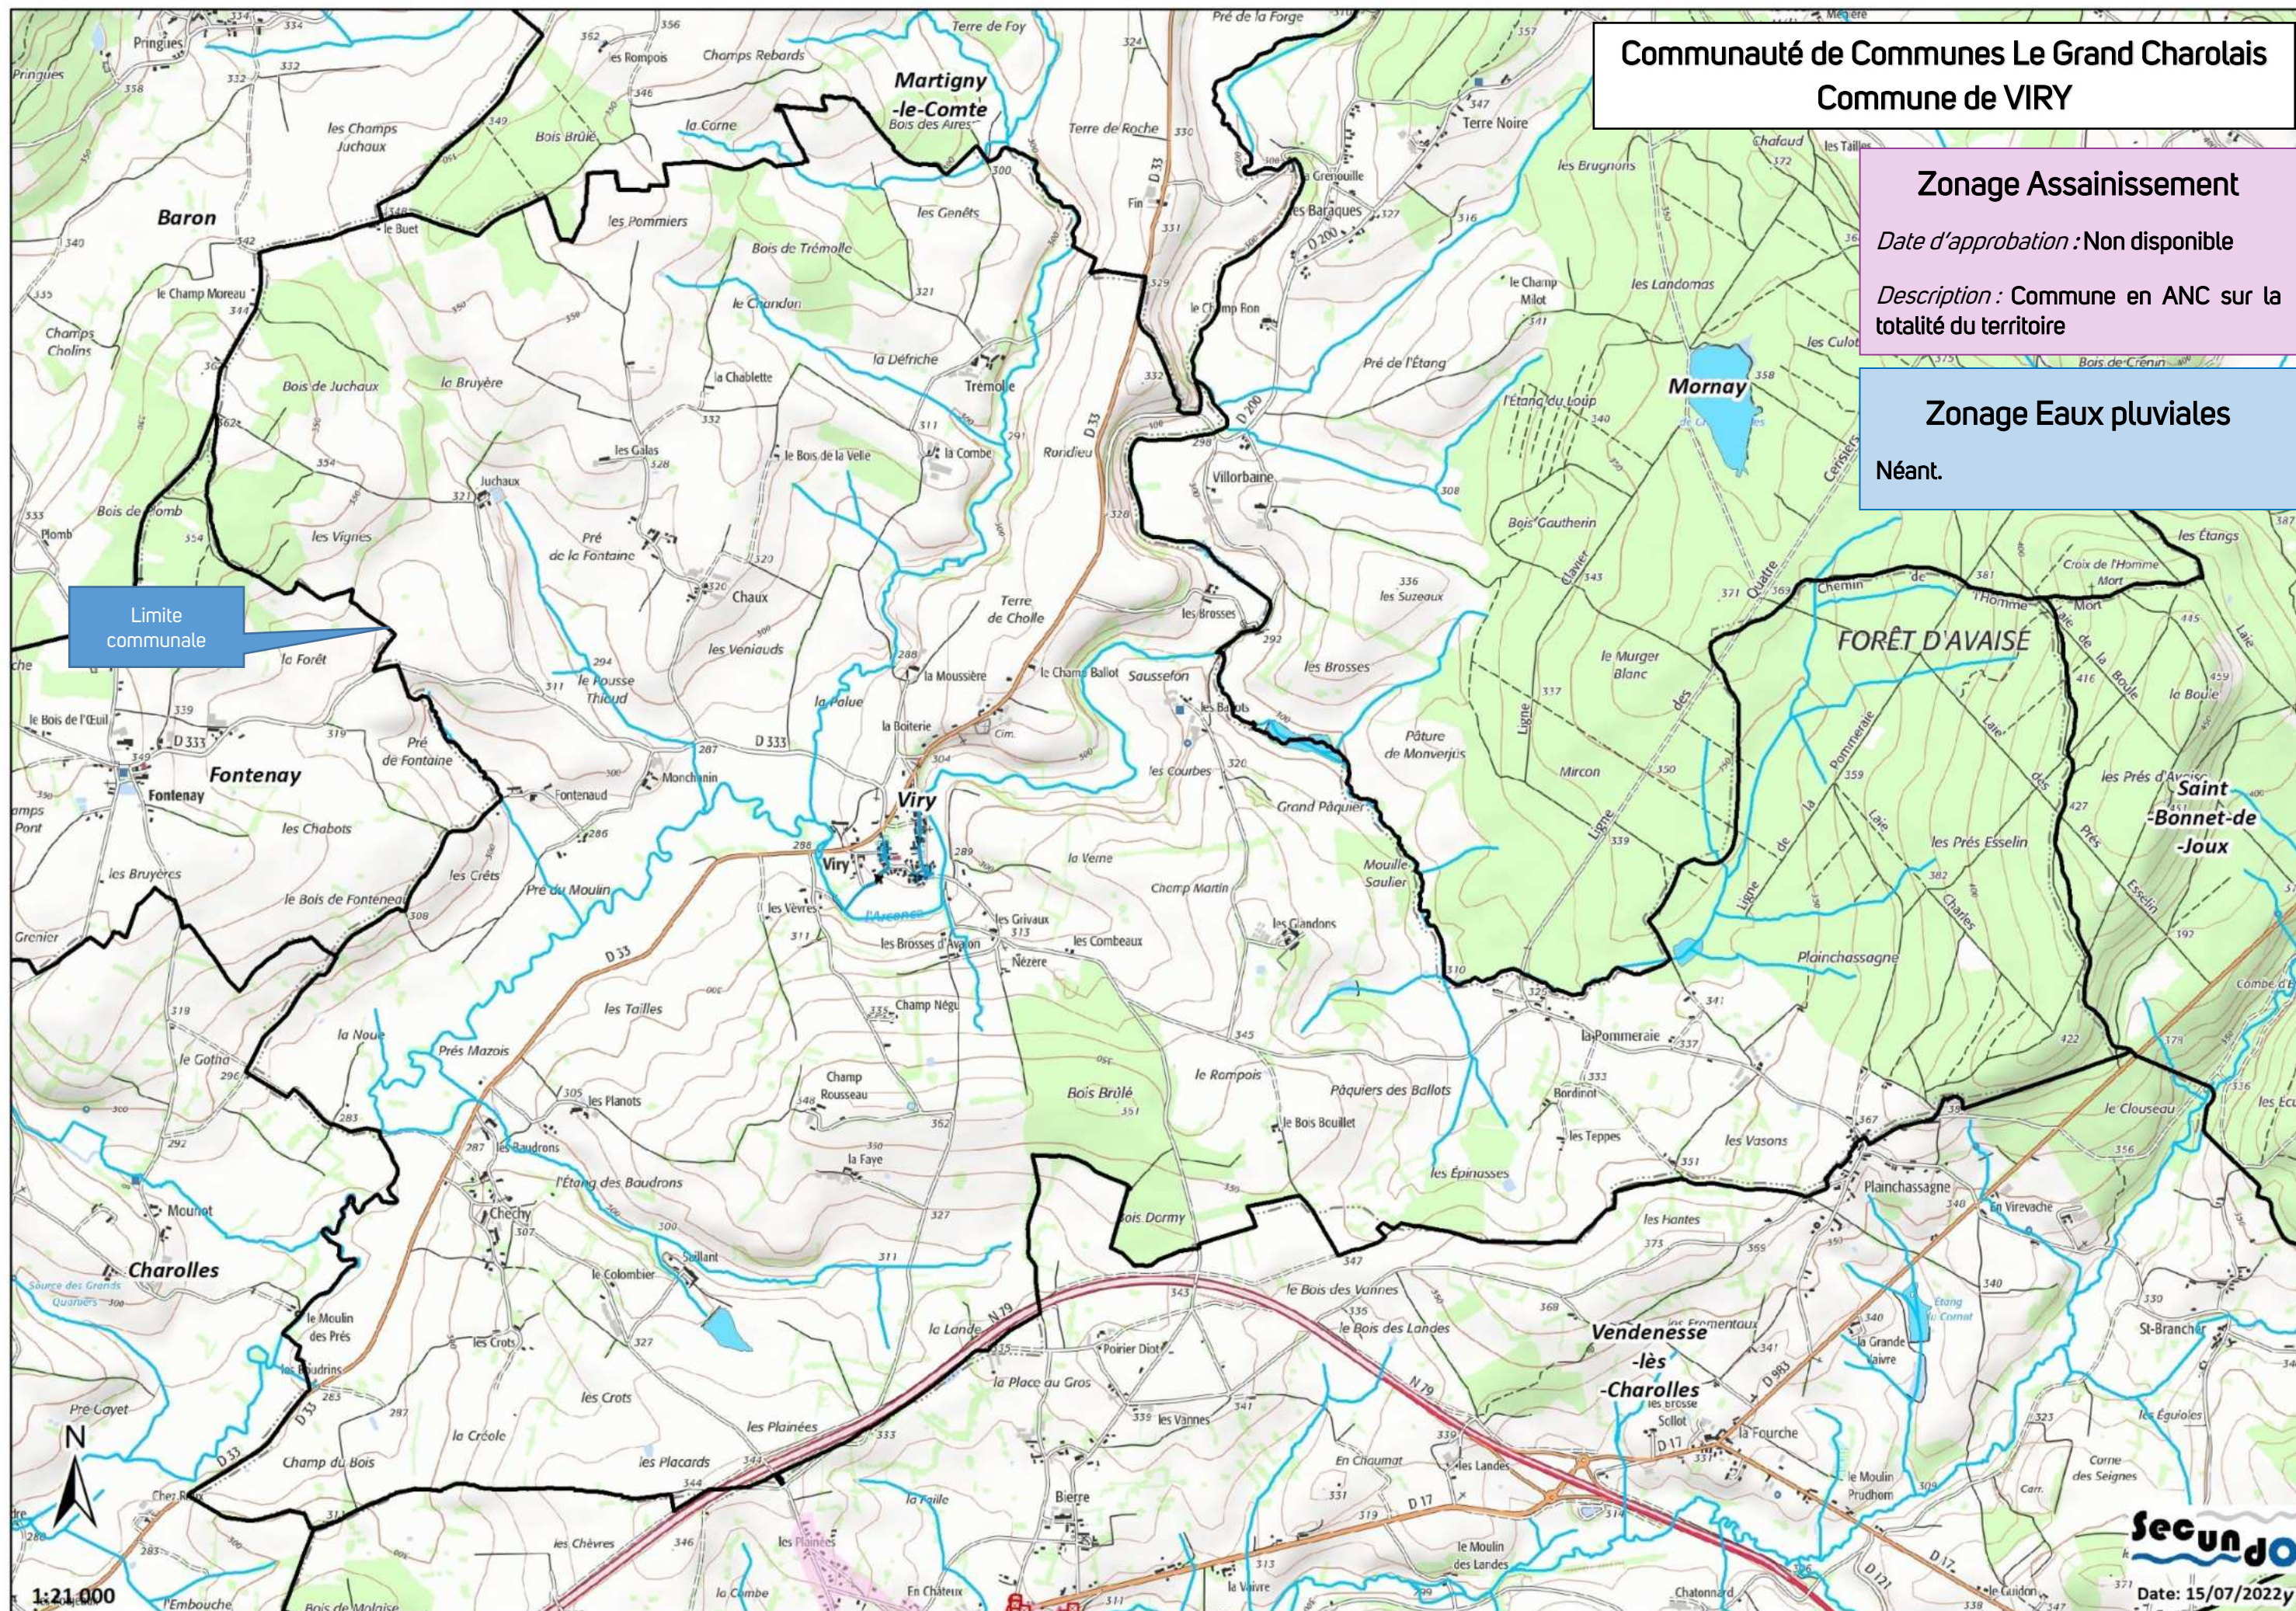

Communauté de Communes Le Grand Charolais
Commune de VIRY

Zonage Assainissement

Date d'approbation : Non disponible

Description : Commune en ANC sur la
totalité du territoire


Zonage Eaux pluviales

Néant.

Limite
communale

Secundo

Date: 15/07/2022y

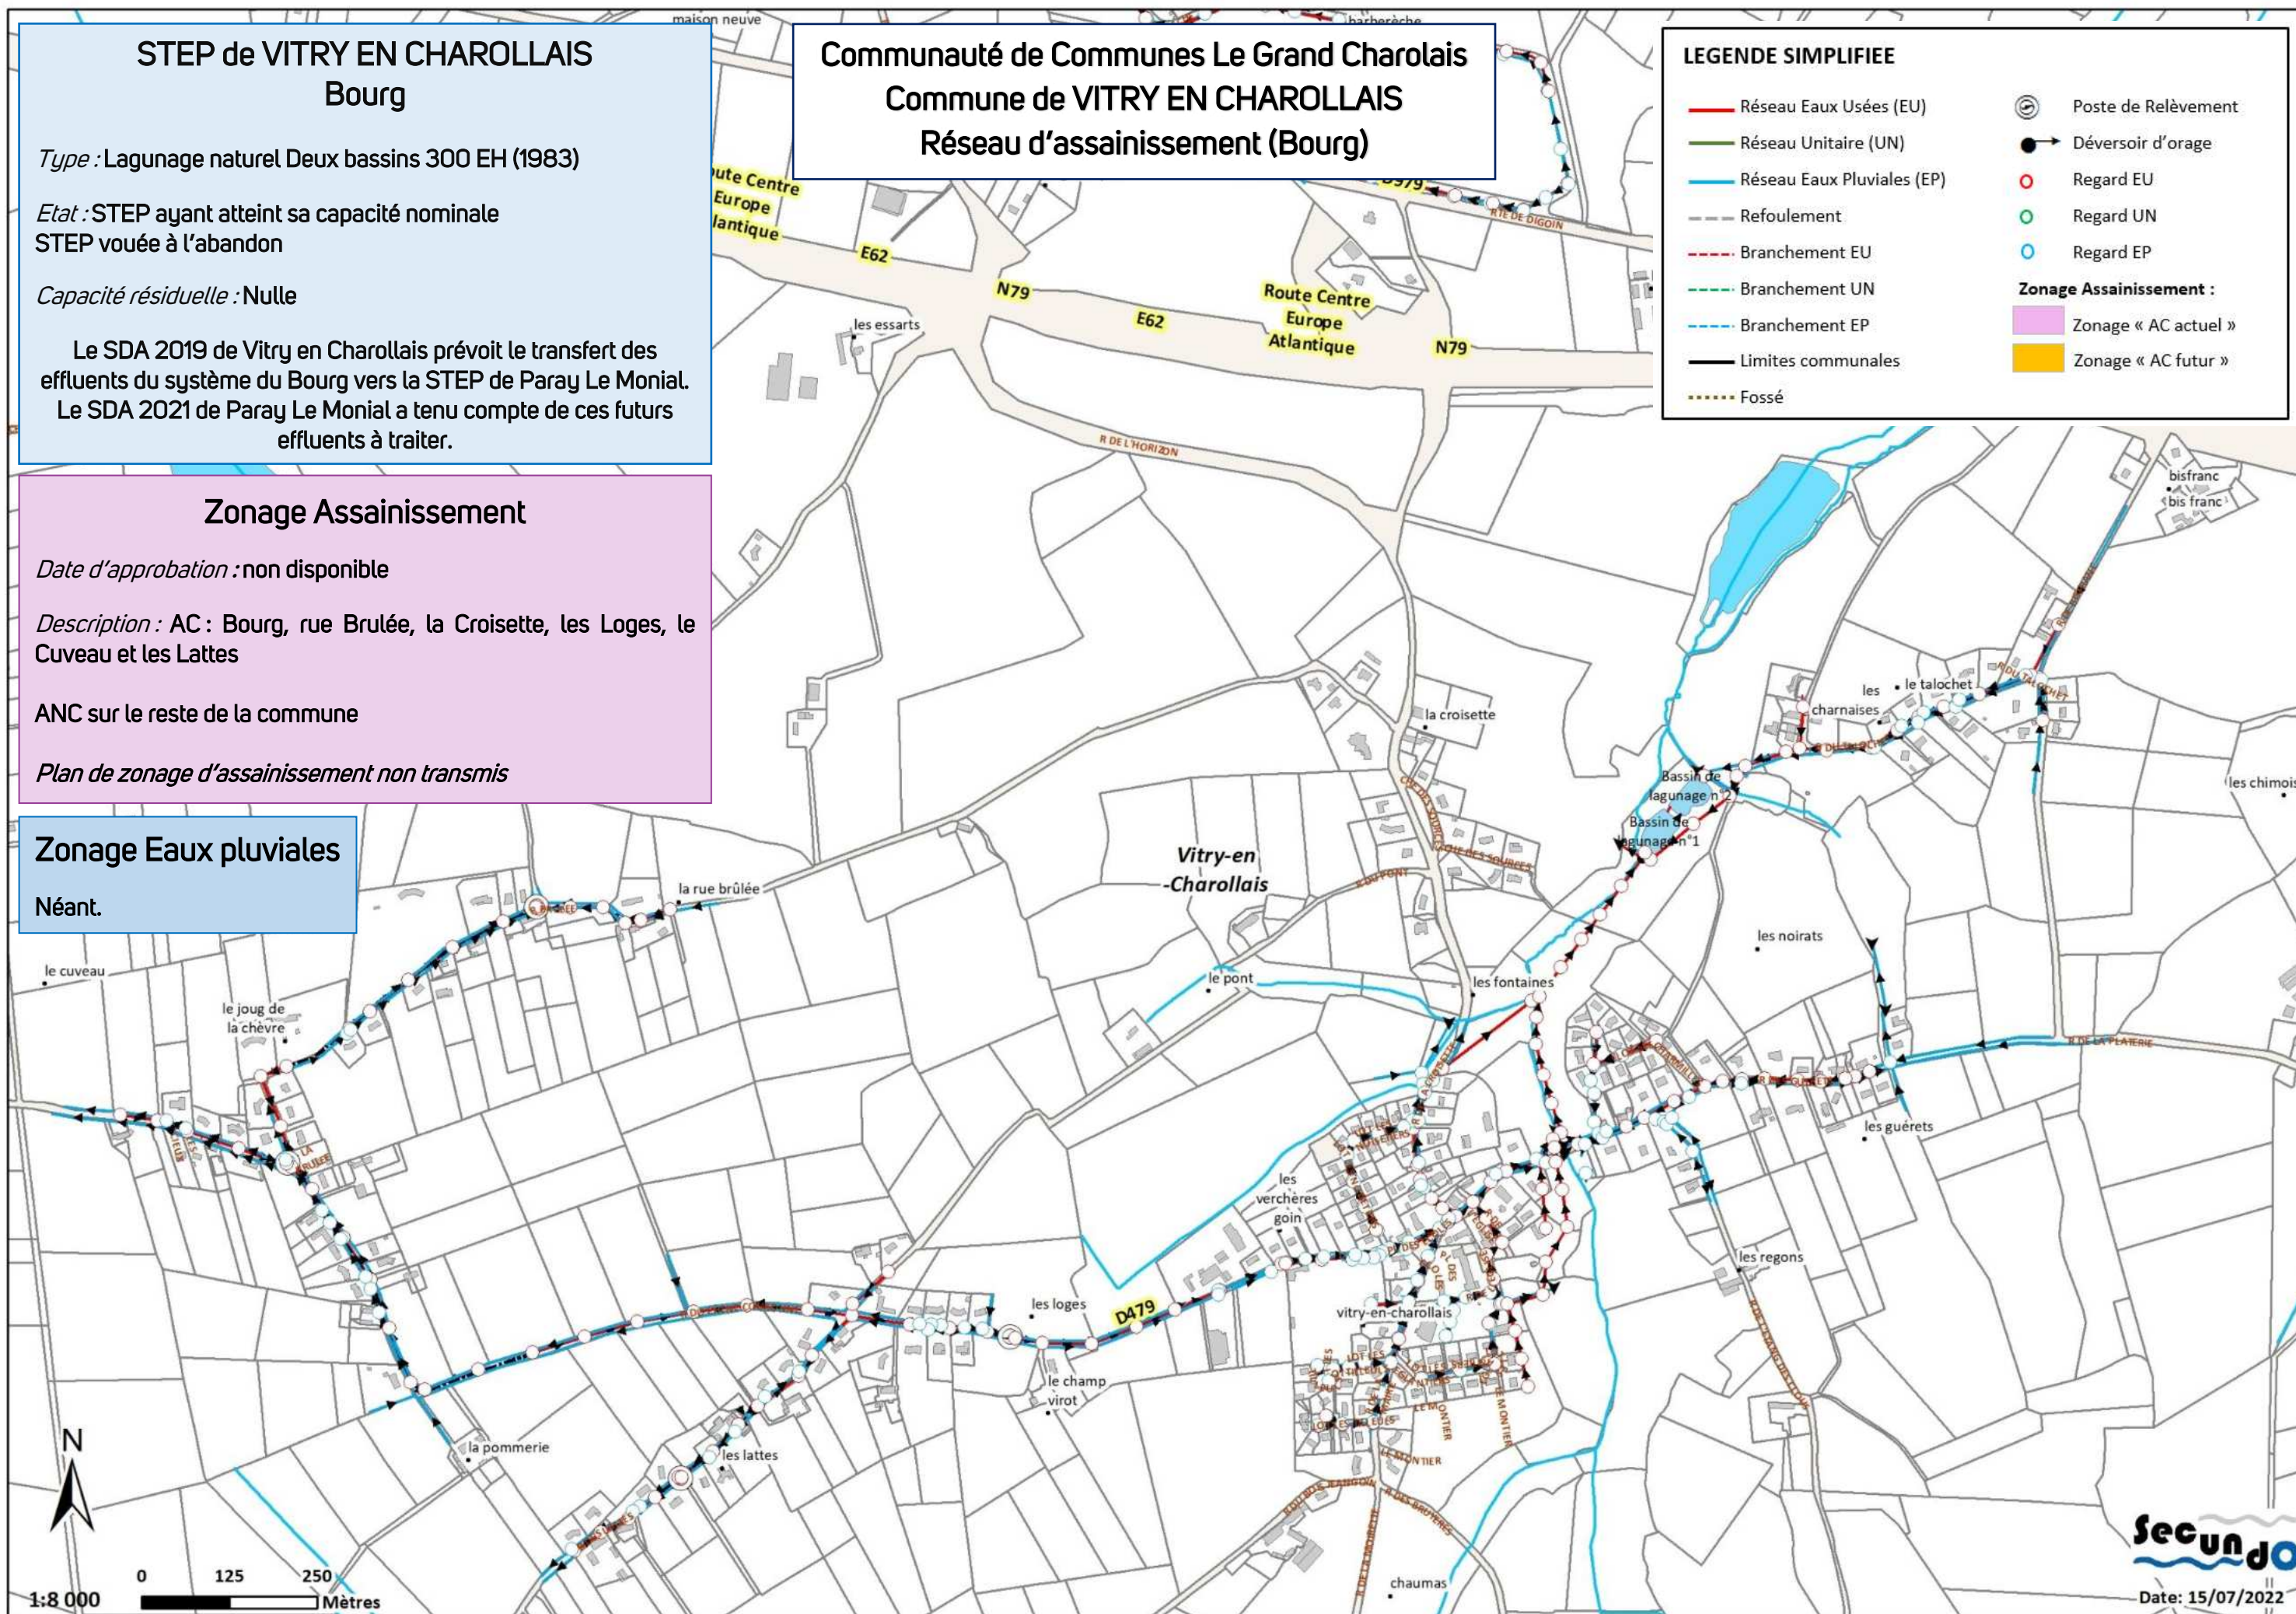

Communauté de Communes Le Grand Charollais
Commune de VITRY EN CHAROLLAIS
Réseau d'assainissement (ZI de Barberèche)

STEP de VITRY EN CHAROLLAIS
ZI de Barberèche

Type : Lagunage naturel Monobassin 150 EH (estimation) (années 2000)

Etat : STEP en sous-charge polluante
STEP en surcharge hydraulique
Réseau drainant des eaux claires parasites
Système d'assainissement ayant un impact sur le milieu récepteur

Capacité résiduelle : 40 habitations sous réserve de l'amélioration de la collecte

Le SDA 2019 prévoit les aménagements nécessaires

Zonage Assainissement

Date d'approbation : non disponible

Description : AC : Bourg, rue Brulée, la Croisette, les Loges, le Cuveau et les Lattes
ANC sur le reste de la commune


Plan de zonage d'assainissement non transmis

Zonage Eaux pluviales

Néant.

LEGENDE SIMPLIFIEE

- | | |
|------------------------------|--------------------------------|
| — Réseau Eaux Usées (EU) | ⊙ Poste de Relèvement |
| — Réseau Unitaire (UN) | ● Déversoir d'orage |
| — Réseau Eaux Pluviales (EP) | ○ Regard EU |
| --- Refoulement | ○ Regard UN |
| - - - Branchement EU | ○ Regard EP |
| - - - Branchement UN | |
| - - - Branchement EP | Zonage Assainissement : |
| — Limites communales | ■ Zonage « AC actuel » |
| Fossé | ■ Zonage « AC futur » |

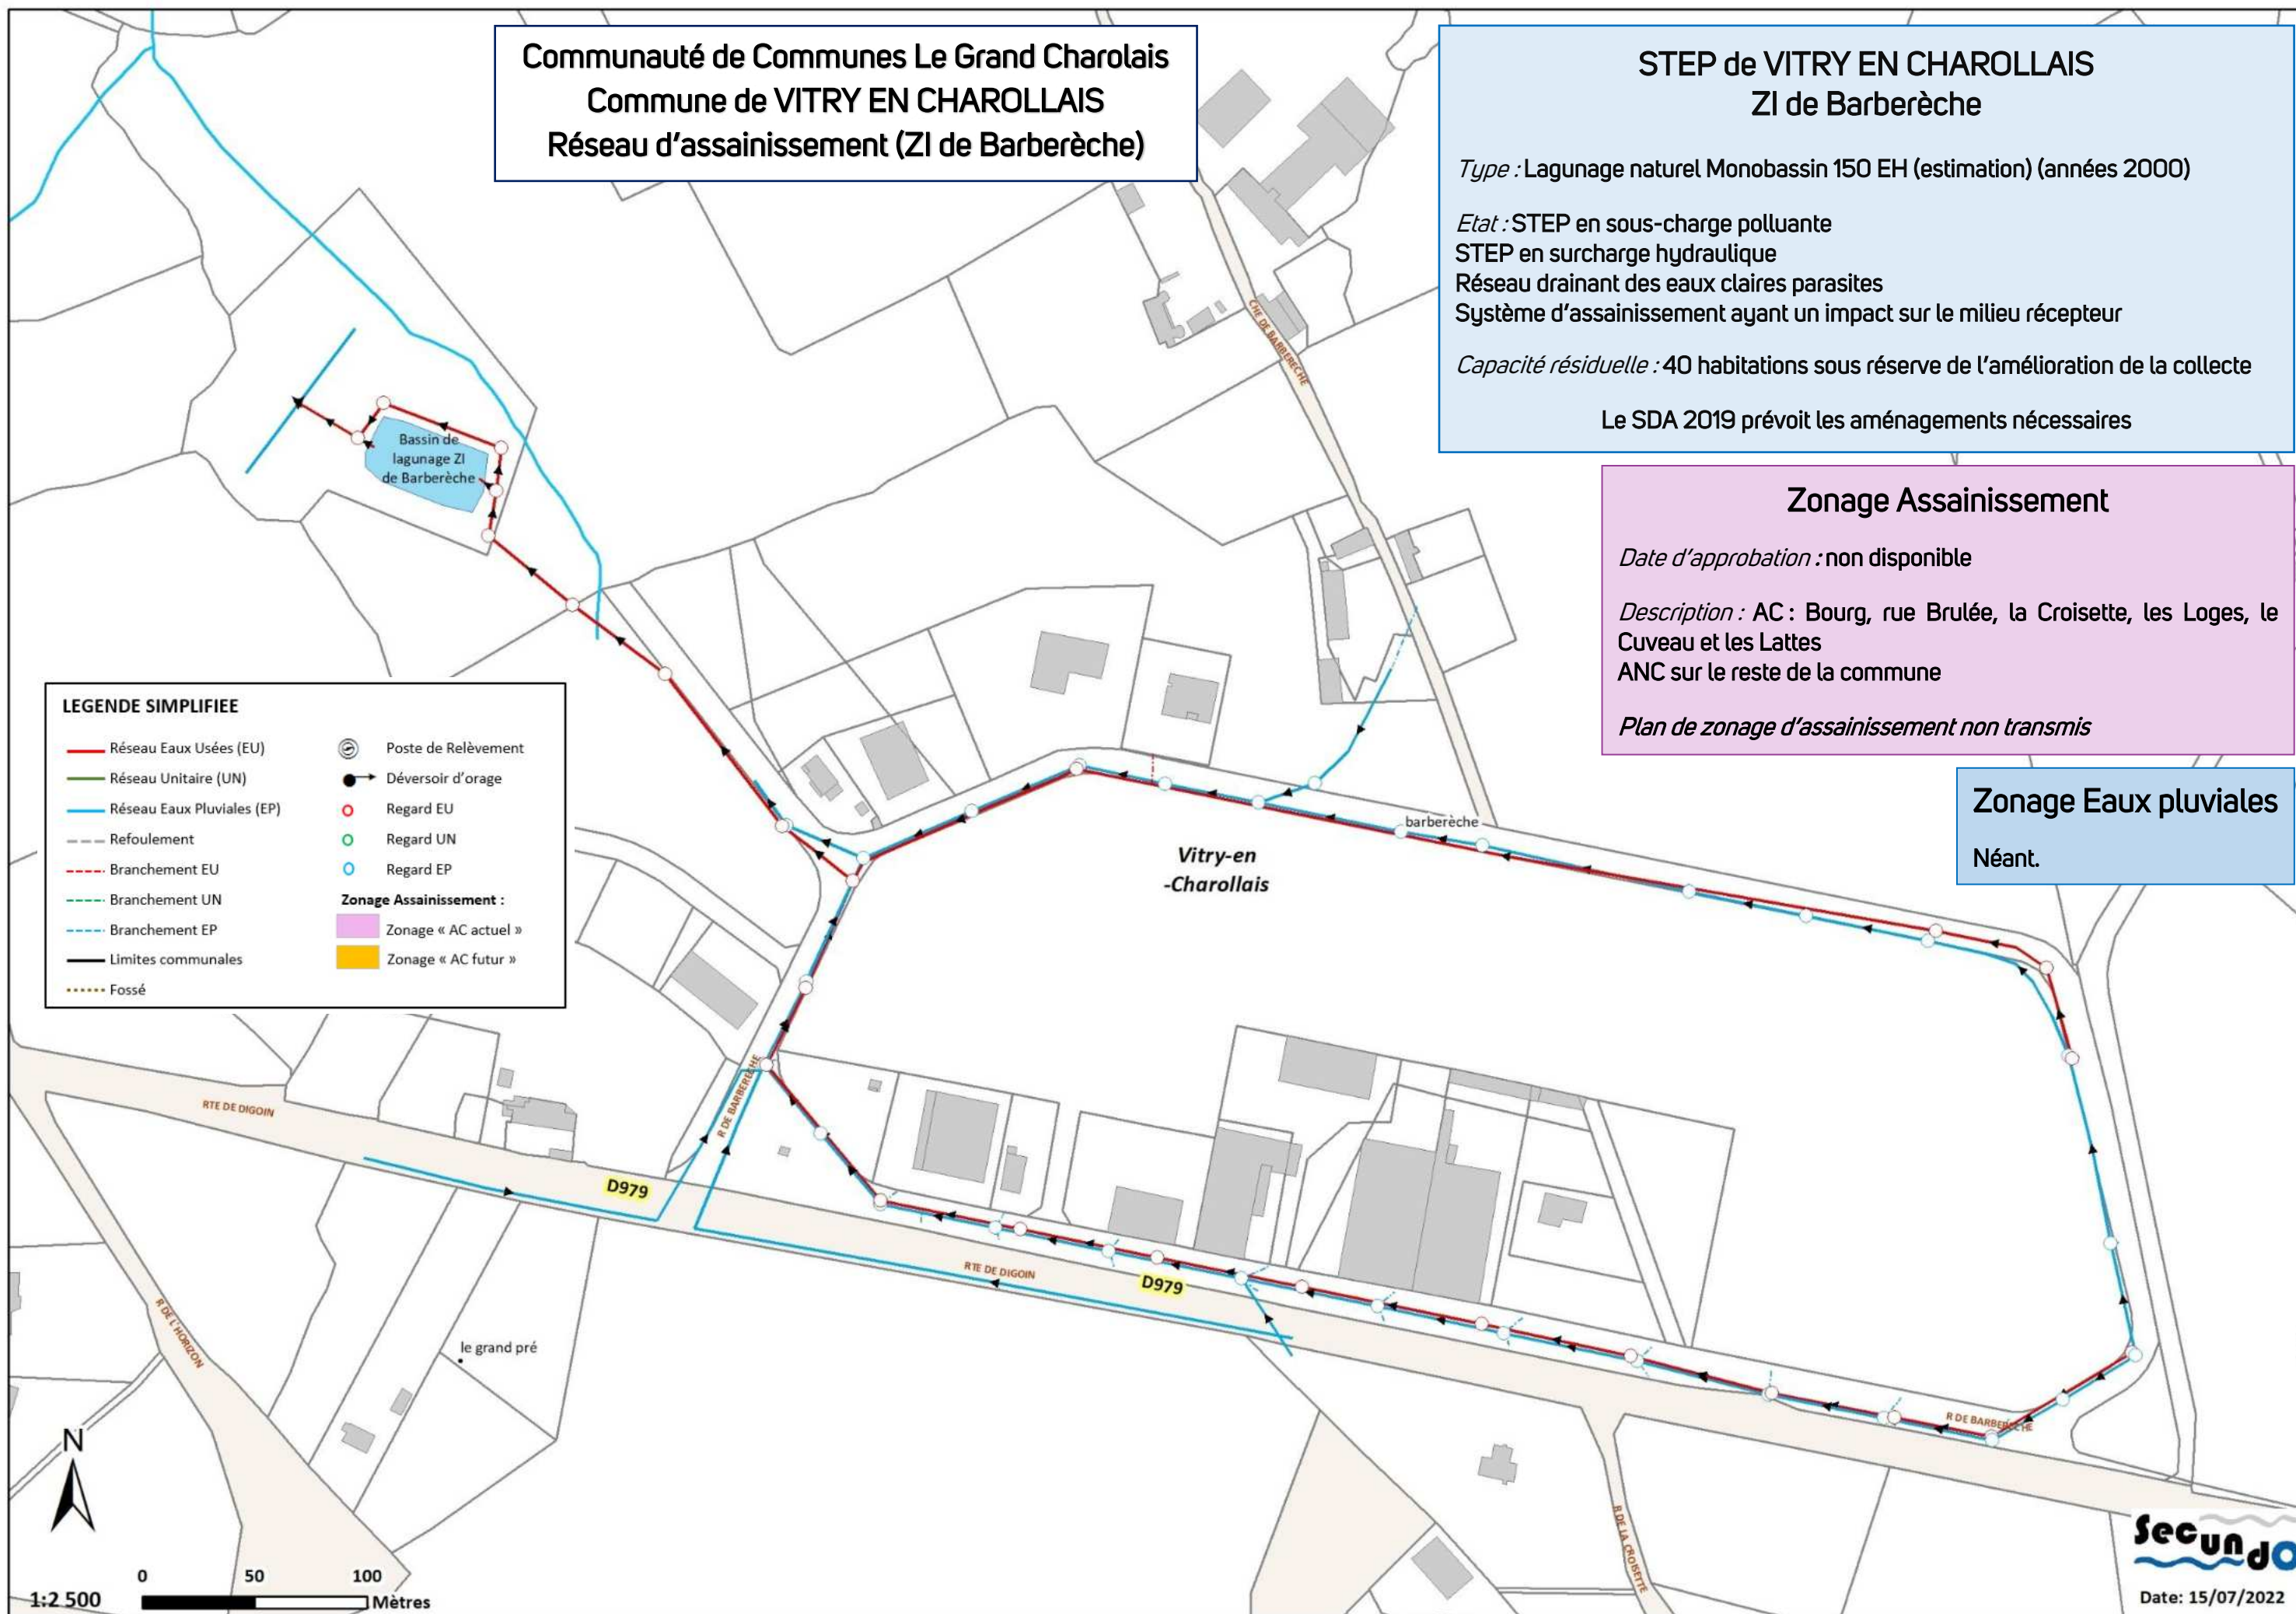

Communauté de Communes Le Grand Charolais
Commune de VOLESVRES
Réseau d'assainissement

STEP de VOLESVRES

Type : Lagunage naturel Deux bassins 210 EH (2001)

Etat : STEP en sous-charge polluante
Charge hydraulique régulièrement à la capacité nominale :
réseau drainant des eaux claires parasites

Capacité résiduelle : 65 habitations

Etude diagnostic préconisée

Zonage Assainissement

Date d'approbation : 8 février 2007

Description : AC : Bourg, La Bruyère, Passange, Bois de
Vilaine et Romey
ANC sur le reste de la commune

Zonage Eaux pluviales

Néant.

Secteur desservi par un réseau de collecte des
eaux usées (Bourg)
Plan en attente (en cours de saisie au service
SIG de la Communauté de Communes)

