

Révision du zonage d'assainissement des Eaux Usées

Commune de Les Moutiers en Retz

3.3 Plans des propositions d'aménagement (annexe 2)

3.3.1 Commune de la Bernerie en Retz

3.3.2 Commune des Moutiers en Retz

3.3.3 Commune de Bourgneuf en Retz

COMMUNAUTE DE
COMMUNES DE PORNIC

SCHEMA DIRECTEUR D'ASSAINISSEMENT
DES COMMUNES DE LA BERNERIE EN RETZ,
RETZ, LES MOUTIERS EN RETZ ET
BOURGNEUF EN RETZ

PROPOSITIONS D'AMENAGEMENTS

Commune de La Bernerie en Retz

AFFAIRE N°	4-57-0692	DATE	29/06/2015	DESSIN	HPN	VERIFIE	JYG
INDICES	DATES	D	MODIFICATIONS				
A	29/06/15	HPN	Version originale				

MAITRE D'OUVRAGE :




MAITRE D'OEUVRE :

ARTELIA

SCE
Aménagement
& environnement

PLAN N°
4.1
ECH: 1/5000

- Légende**
- Réseau eaux usées existant
 - Réseau unitaire existant
 - Conduite de refoulement existante
 - Poste de refoulement existant
 - Station d'épuration existante
 - Limite communale
 - Cours d'eau
 - Zone urbanisable
 - Réseau eaux usées projeté ou à renforcer
 - Conduite de refoulement projetée ou à renforcer
 - Réseau unitaire réutilisé en eaux pluviales
 - Poste de refoulement projeté ou à renforcer
 - Déversoir d'orage projeté
 - Station d'épuration à réhabiliter
 - Bassin tampon ou bache de sécurité projeté(e)
 - Traitement H2S projeté
 - Débitmètre projeté
 - Mesure par horocomptage des surverses
 - Mesure du volume déversé
 - Mesure du débit déversé
 - Mesure du flux polluant déversé
 - Ouvrage à supprimer

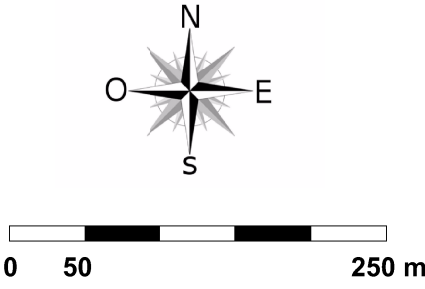

PR01 BOUTINARDIERE

BT

DTS

1 AU2

2 AU1R

PR03 CREVE-COEUR

BT

VS

PR04 FALAISE

PR05 RICHELLOT

DTS

PR06 MAXENCE

DTS

PR07 BELLEVUE

DTS

PR08 MARC ELDER

DTS

PR09 LA SOURCE

PR10 LE RECIF

PR11 LES CARRÉS

Q

Flux

PR35 LOUIS GAUTHIER

DTS

PR12 PORT ROYAL

Q

Flux

PR36 LA BLINIERE

PR37 CHEMIN LES PETITS BERTS

PR26 PONT DE TERRE

ZAC du Pré Boismains

PR25 LE PRE TARIN

12 1AUL

11 1AUL

5 AU1

6 AU2

7 AU2

8 AU1s

9 AU2

14 AU2

1 1AUc

DEPARTEMENT DE LA LOIRE ATLANTIQUE

COMMUNAUTE DE
COMMUNES DE PORNIC

SCHEMA DIRECTEUR D'ASSAINISSEMENT
DES COMMUNES DE LA BERNERIE EN
RETZ, LES MOUTIERS EN RETZ ET
BOURGNEUF EN RETZ

PROPOSITIONS D'AMENAGEMENTS

Commune des Moutiers en Retz

AFFAIRE N° 4-57-0692 DATE 28/06/2015 DESSIN HPN VERIFIE JYG

INDICES	DATES	D	MODIFICATIONS
A	29/06/15	HPN	Version originale


MAITRE D'OUVRAGE :

MAITRE D'OEUVRE :

PLAN N°
4.2
ECH: 1/5000



- Légende**
- Réseau eaux usées existant
 - Réseau unitaire existant
 - Conduite de refoulement existante
 - Poste de refoulement existant
 - Station d'épuration existante
 - Limite communale
 - Cours d'eau
 - Zone urbanisable
 - Réseau eaux usées projeté ou à renforcer
 - Conduite de refoulement projeté ou à renforcer
 - Réseau unitaire réutilisé en eaux pluviales
 - Poste de refoulement projeté ou à renforcer
 - Trop-plein à aménager
 - Station d'épuration à réhabiliter
 - Bassin tampon ou bache de sécurité projeté(e)
 - Traitement H2S projeté
 - Débitmètre projeté
 - Mesure par horocomptage des surverses
 - Mesure du volume déversé
 - Mesure du débit déversé
 - Mesure du flux polluant déversé
 - Ouvrage à supprimer

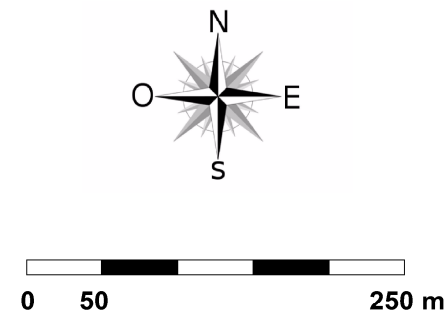

PR27 LYARNE

PR29 ZONE OSTREICOLE

STATION D'EPURATION
SALINEAU

PR28 CAMPING DU COLLET

PR24 PORT DU COLLET

PR22 LES JAUNAIS

PR21 LES SABLES

PR15 LES MOUGNECHIENS

PR39 LES SALORGES

PR14 COUEFFE

PR13 BOIS MILLET

PR21 PRIGNY

PR16 LES EGLISES

PR16 LES EGLISES

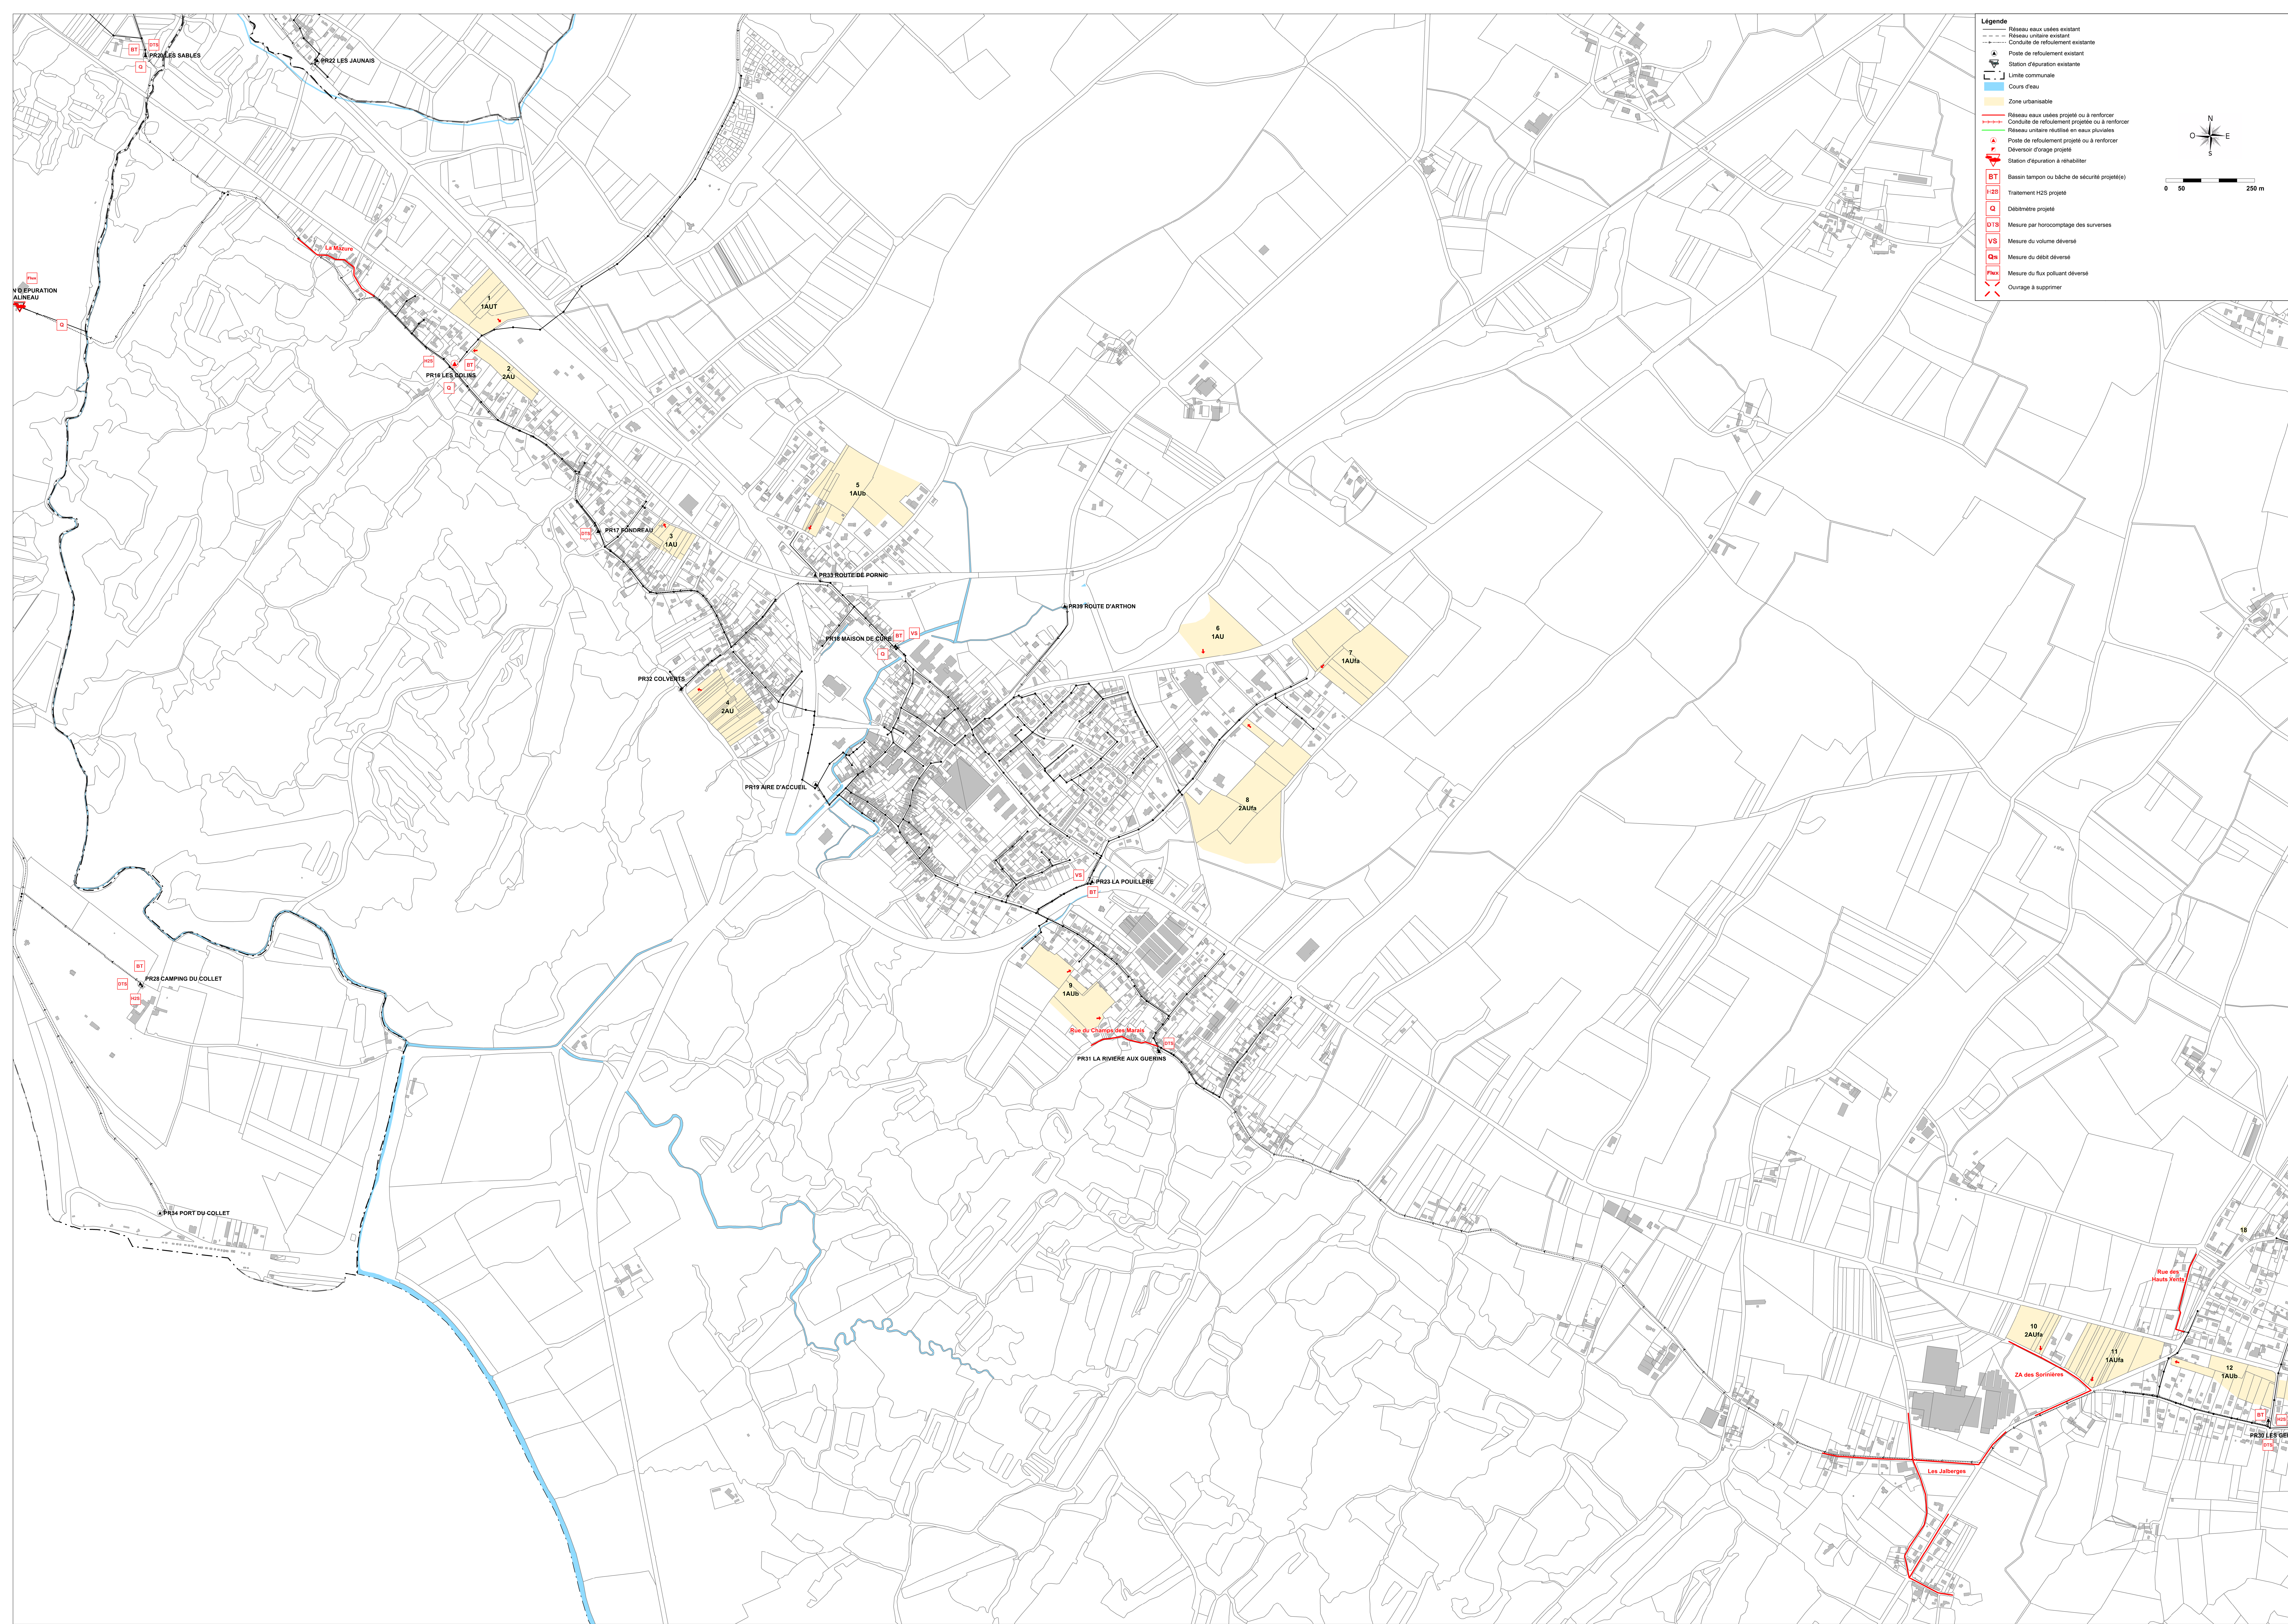

- Légende**
- Réseau eaux usées existant
 - Réseau unitaire existant
 - Conduite de refoulement existante
 - Pointe de refoulement existant
 - Station d'épuration existante
 - Limite communale
 - Cours d'eau
 - Zone urbanisable
 - Réseau eaux usées projeté ou à renforcer
 - Conduite de refoulement projetée ou à renforcer
 - Poste de refoulement projeté ou à renforcer
 - Déversoir d'orage projeté
 - Station d'épuration à réhabiliter
 - BT1 Bassin tampon ou bache de sécurité projetée(s)
 - BT2 Traitement H2S projeté
 - Q Débitmètre projeté
 - Q1 Mesure par horcomptage des surverses
 - VS1 Mesure du volume déversé
 - Qd1 Mesure du débit déversé
 - Flux1 Mesure du flux polluant déversé
 - Flux2 Ouvrage à supprimer

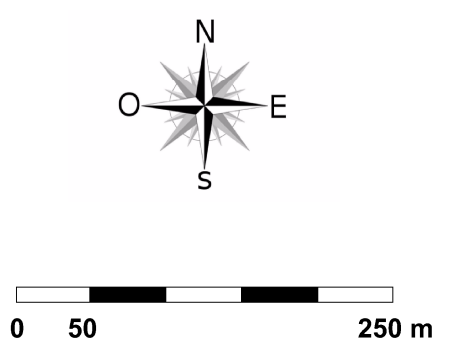

DEPARTEMENT DE LA LOIRE ATLANTIQUE

COMMUNAUTE DE COMMUNES DE PORNIC

SCHEMA DIRECTEUR D'ASSAINISSEMENT DES COMMUNES DE LA BERNIERE EN RETZ, LES MOUTIERS EN RETZ ET BOURNEUF EN RETZ

PROPOSITIONS D'AMENAGEMENTS

Commune de Bourgneuf en Retz

AFFAIRE N° 4-57-0692 DATE 29/06/2015 DESSIN HPN VERIFIE JYG

INDICES	DATES	D	MODIFICATIONS
A	29/06/15 HPN	Version originale	

MAITRE D'OUVRAGE :



MAITRE D'OUVRAGE :



PLAN N°
4.3
ECH: 1/5000