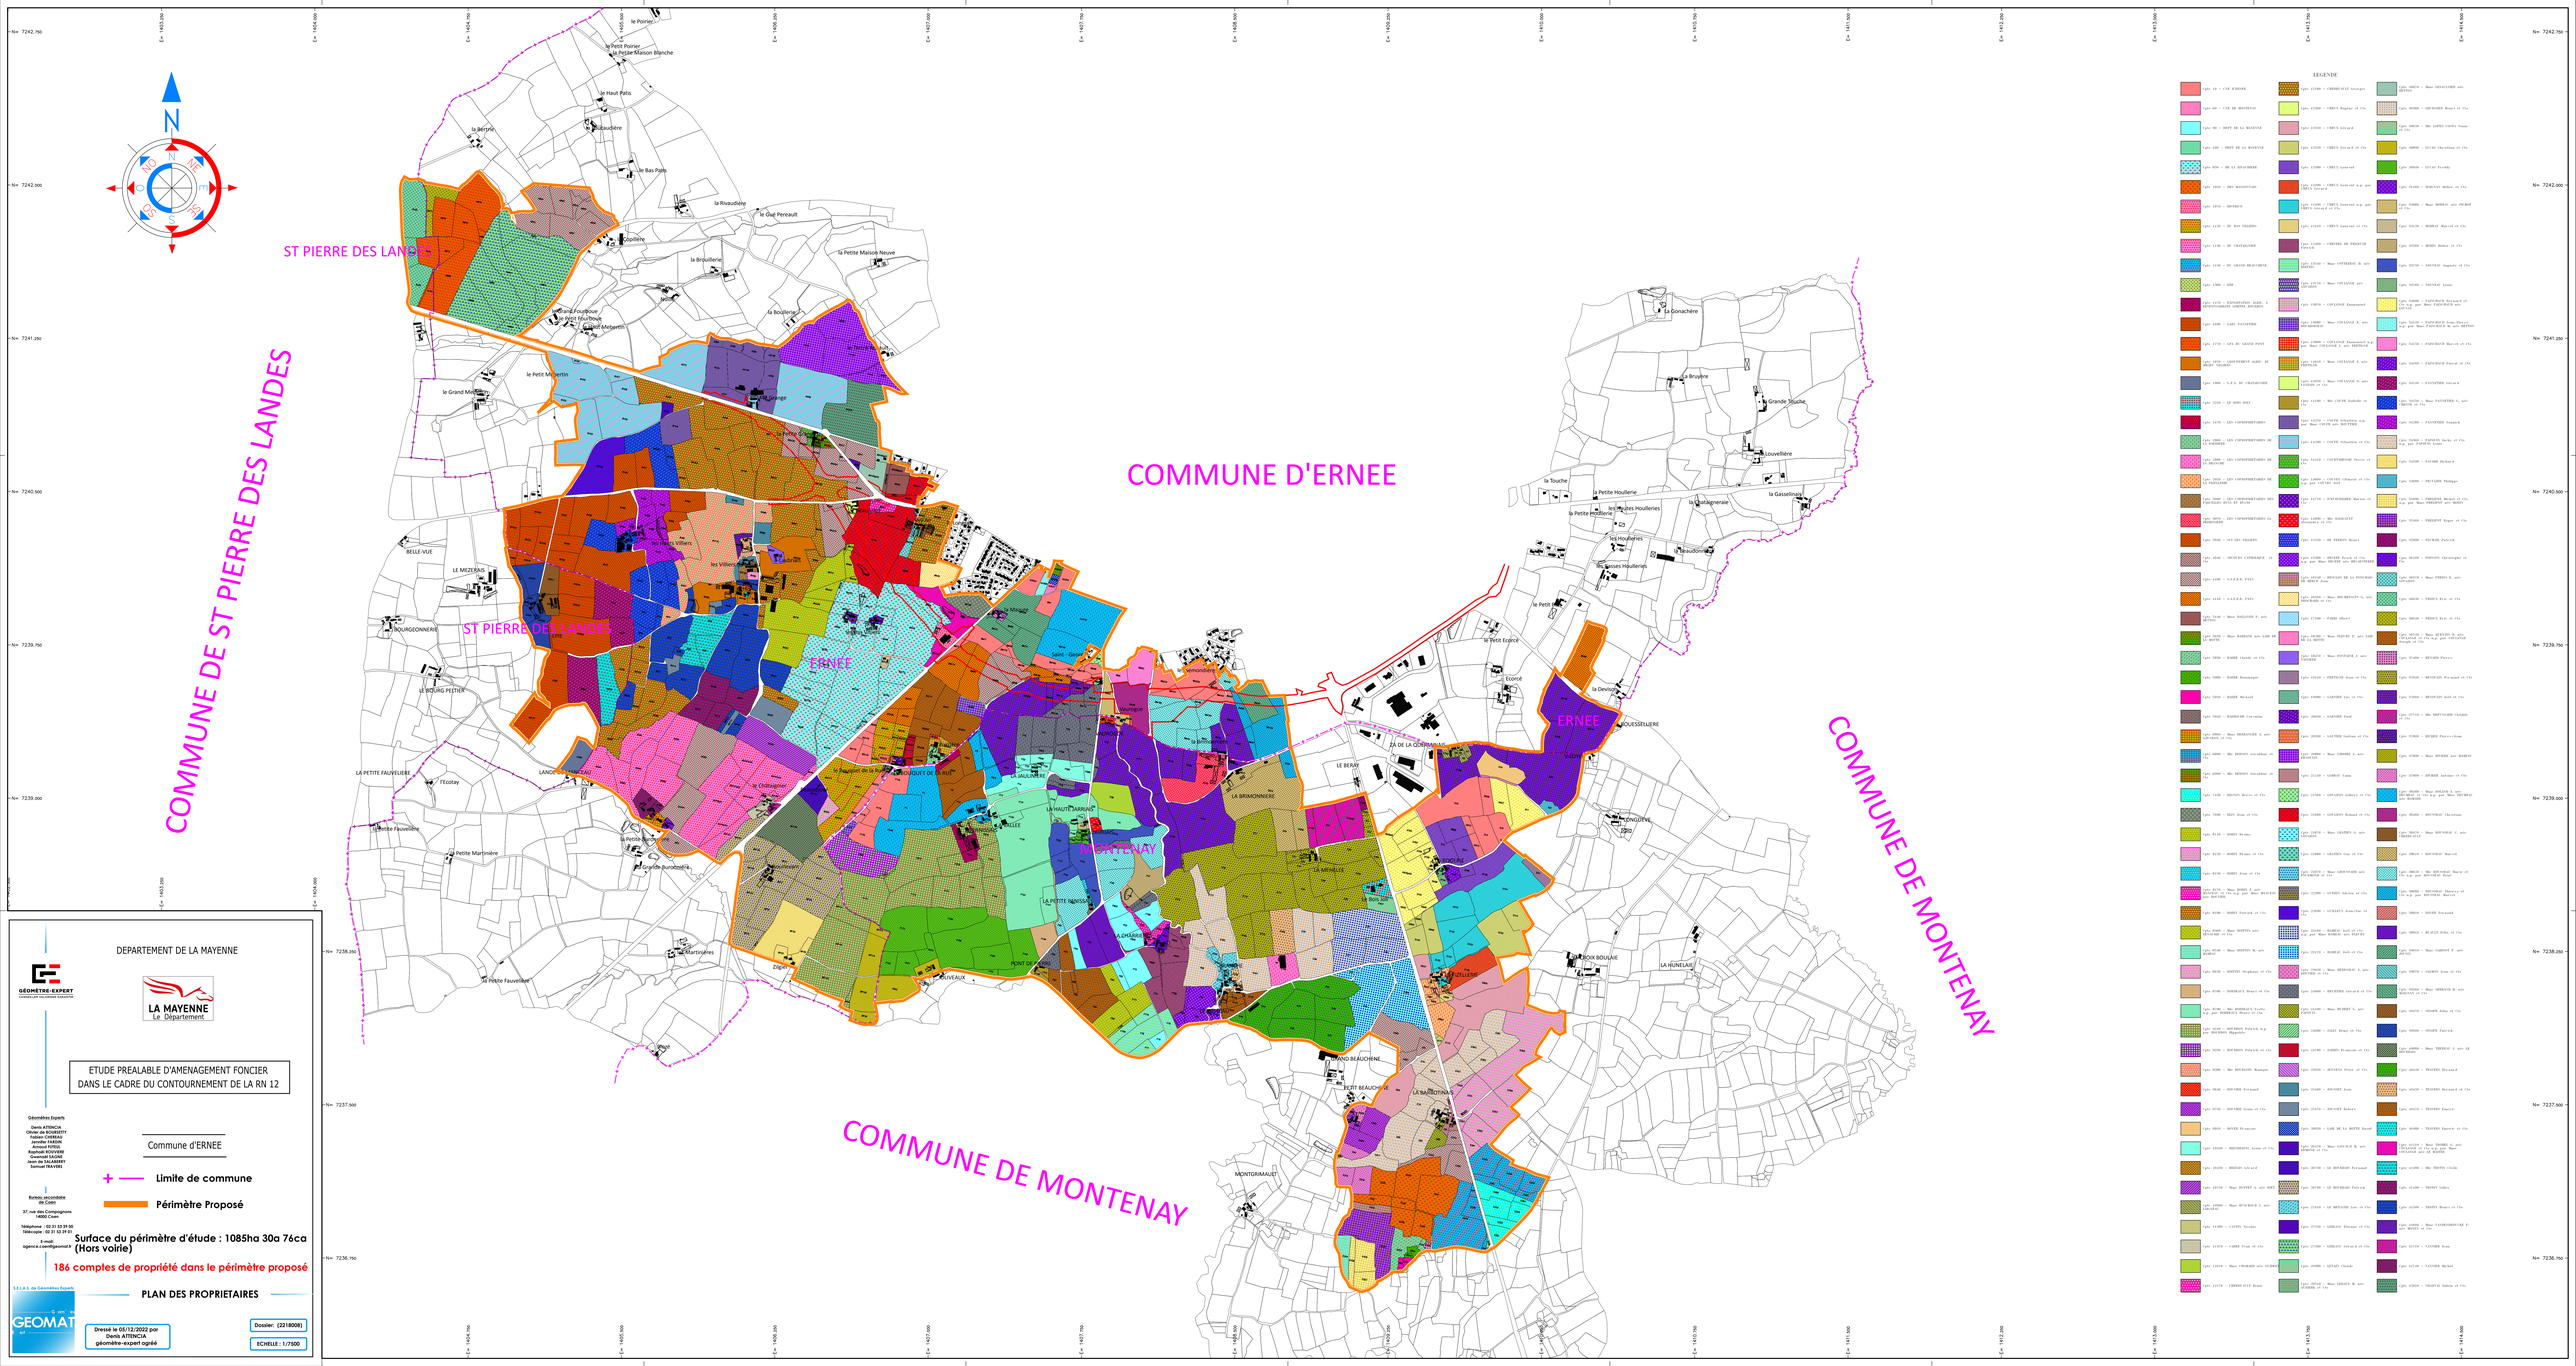
COMMUNE DE ST PIERRE DES LANDES
COMMUNE D'ERNEE
COMMUNE DE MONTENAY
COMMUNE DE MONTENAY
ST PIERRE DES LANDES
ST PIERRE DES LANDES
ERNEE
ERNEE
MONTENAY
LEGENDE
DEPARTEMENT DE LA MAYENNE
GÉOMÈTRE-EXPERT
CONSEILLER HYPOTHÈQUE GARANTIE
LA MAYENNE
Le Département
ETUDE PREALABLE D'AMENAGEMENT FONCIER
DANS LE CADRE DU CONTOURNEMENT DE LA RN 12
Commune d'ERNEE
Limite de commune
Périmètre Proposé
Surface du périmètre d'étude : 1085ha 30a 76ca
(Hors voirie)
186 comptes de propriété dans le périmètre proposé
PLAN DES PROPRIETAIRES
Géomètres Experts
Denis ATENCIA
Olivier de BORRESTI
Fabien CHERAU
Jérôme GUILLET
Arnaud PATOU
Raphaël ROUVIERE
Gwenaël SAUVAGE
Sébastien SILLAIRAN
Samuel TRAVERS
Bureau secondaire
de Caen
27, rue des Compagnons
14000 Caen
Téléphone : 02 31 03 39 00
Télécopie : 02 31 03 39 01
E-mail:
agence.caen@geomat.fr
S.E.L.A.R.L. de Géomètres Experts
GEOMAT
Dressé le 05/12/2022 par
Denis ATENCIA
géomètre-expert agréé
Dossier: (2218008)
ECHELLE : 1/7500