



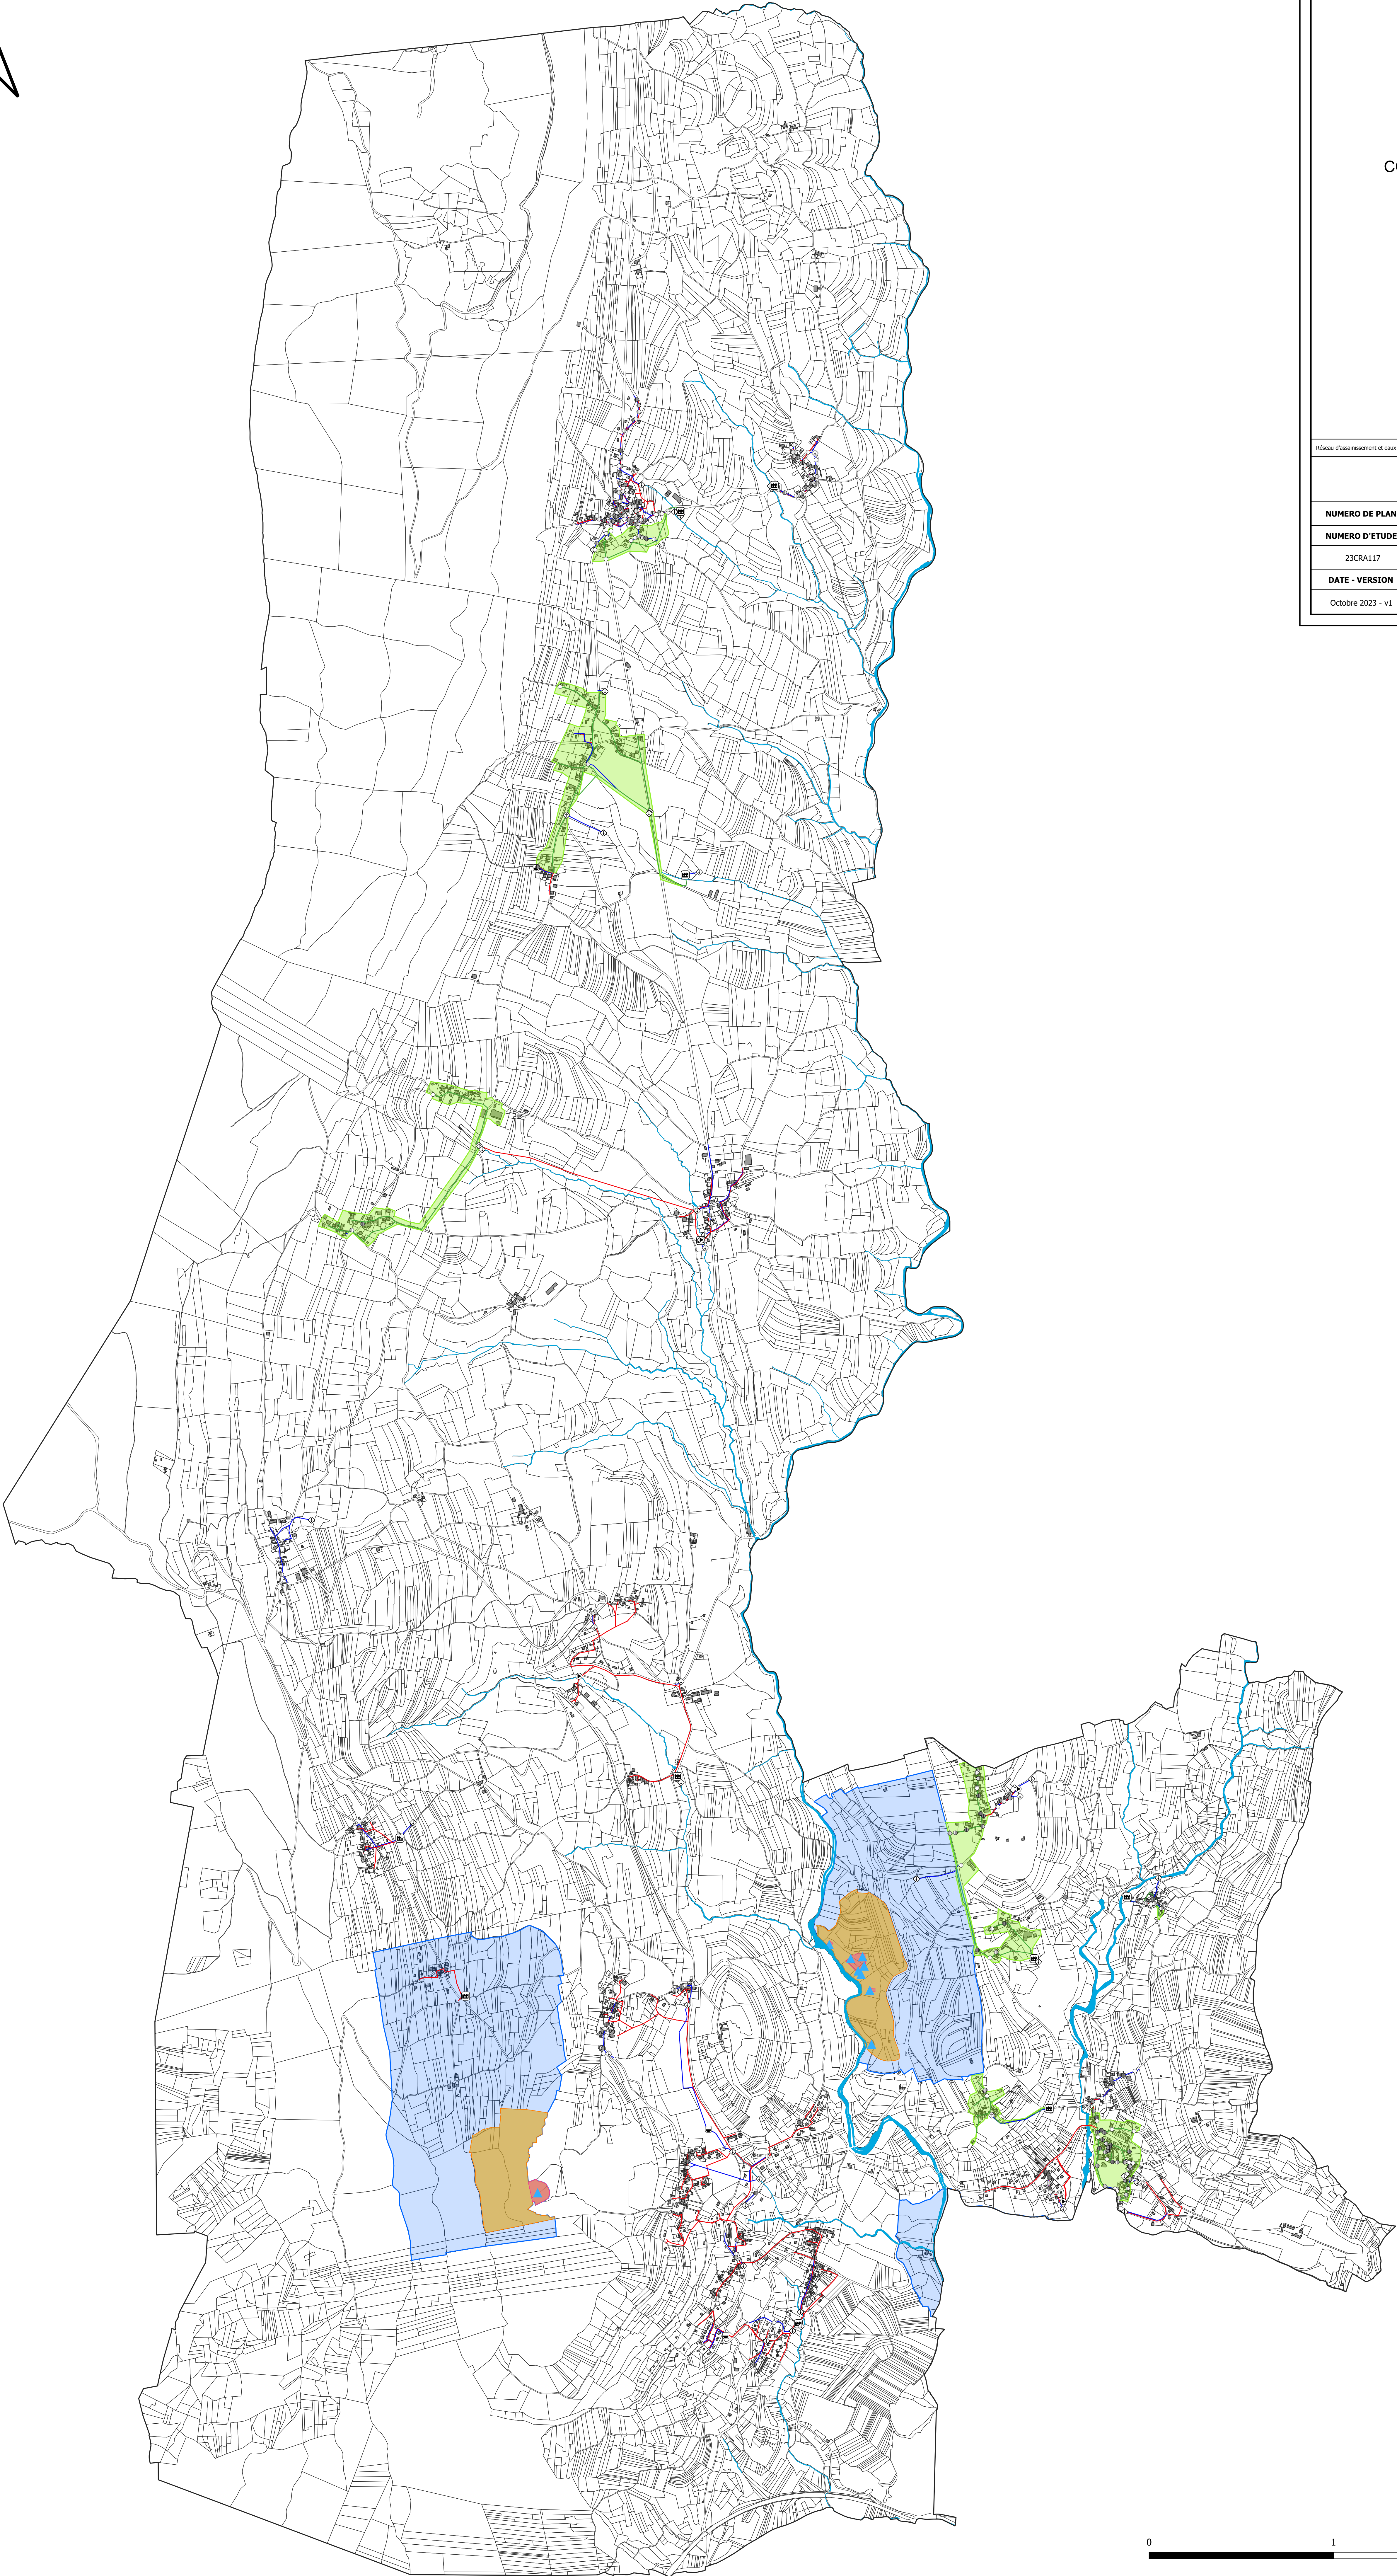

Département de l'Ain

COMMUNE DE VALROMEY-SUR-SERAN

Zonage pluvial

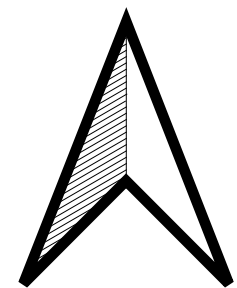

Réseau d'assainissement et eaux pluviales : version de septembre 2023

Plan général de zonage pluvial

NUMERO DE PLAN	
NUMERO D'ETUDE	ECHELLE
23CRA117	1:12 000
DATE - VERSION	CHEF DE PROJET
Octobre 2023 - v1	PL



Direction Déléguée Centre-Est
Agence de LYON
18, rue Félix Mangini
69009 LYON
Tél: +33 (0)4 72 19 89 70
Fax: +33 (0)4 72 19 86 74
E-mail: lyon@safeg.fr

Légende :

Elements impactant la gestion des eaux pluviales

- Cours d'eau
- Secteur en unitaire
- Captage d'eau potable
- Périmètre de protection immédiat du captage
- Périmètre de protection rapproché du captage
- Périmètre de protection éloigné du captage

Réseaux

- Eaux pluviales
- Eaux usées
- Unitaire

Ouvrages

- Station d'épuration
- Déversoir d'orage
- Poste de refoulement
- Bassin de rétention
- Regard
- Branchement
- Grille
- Puit perdu
- Rejet

Cadaastre

- Bâti
- Cadaastre

