


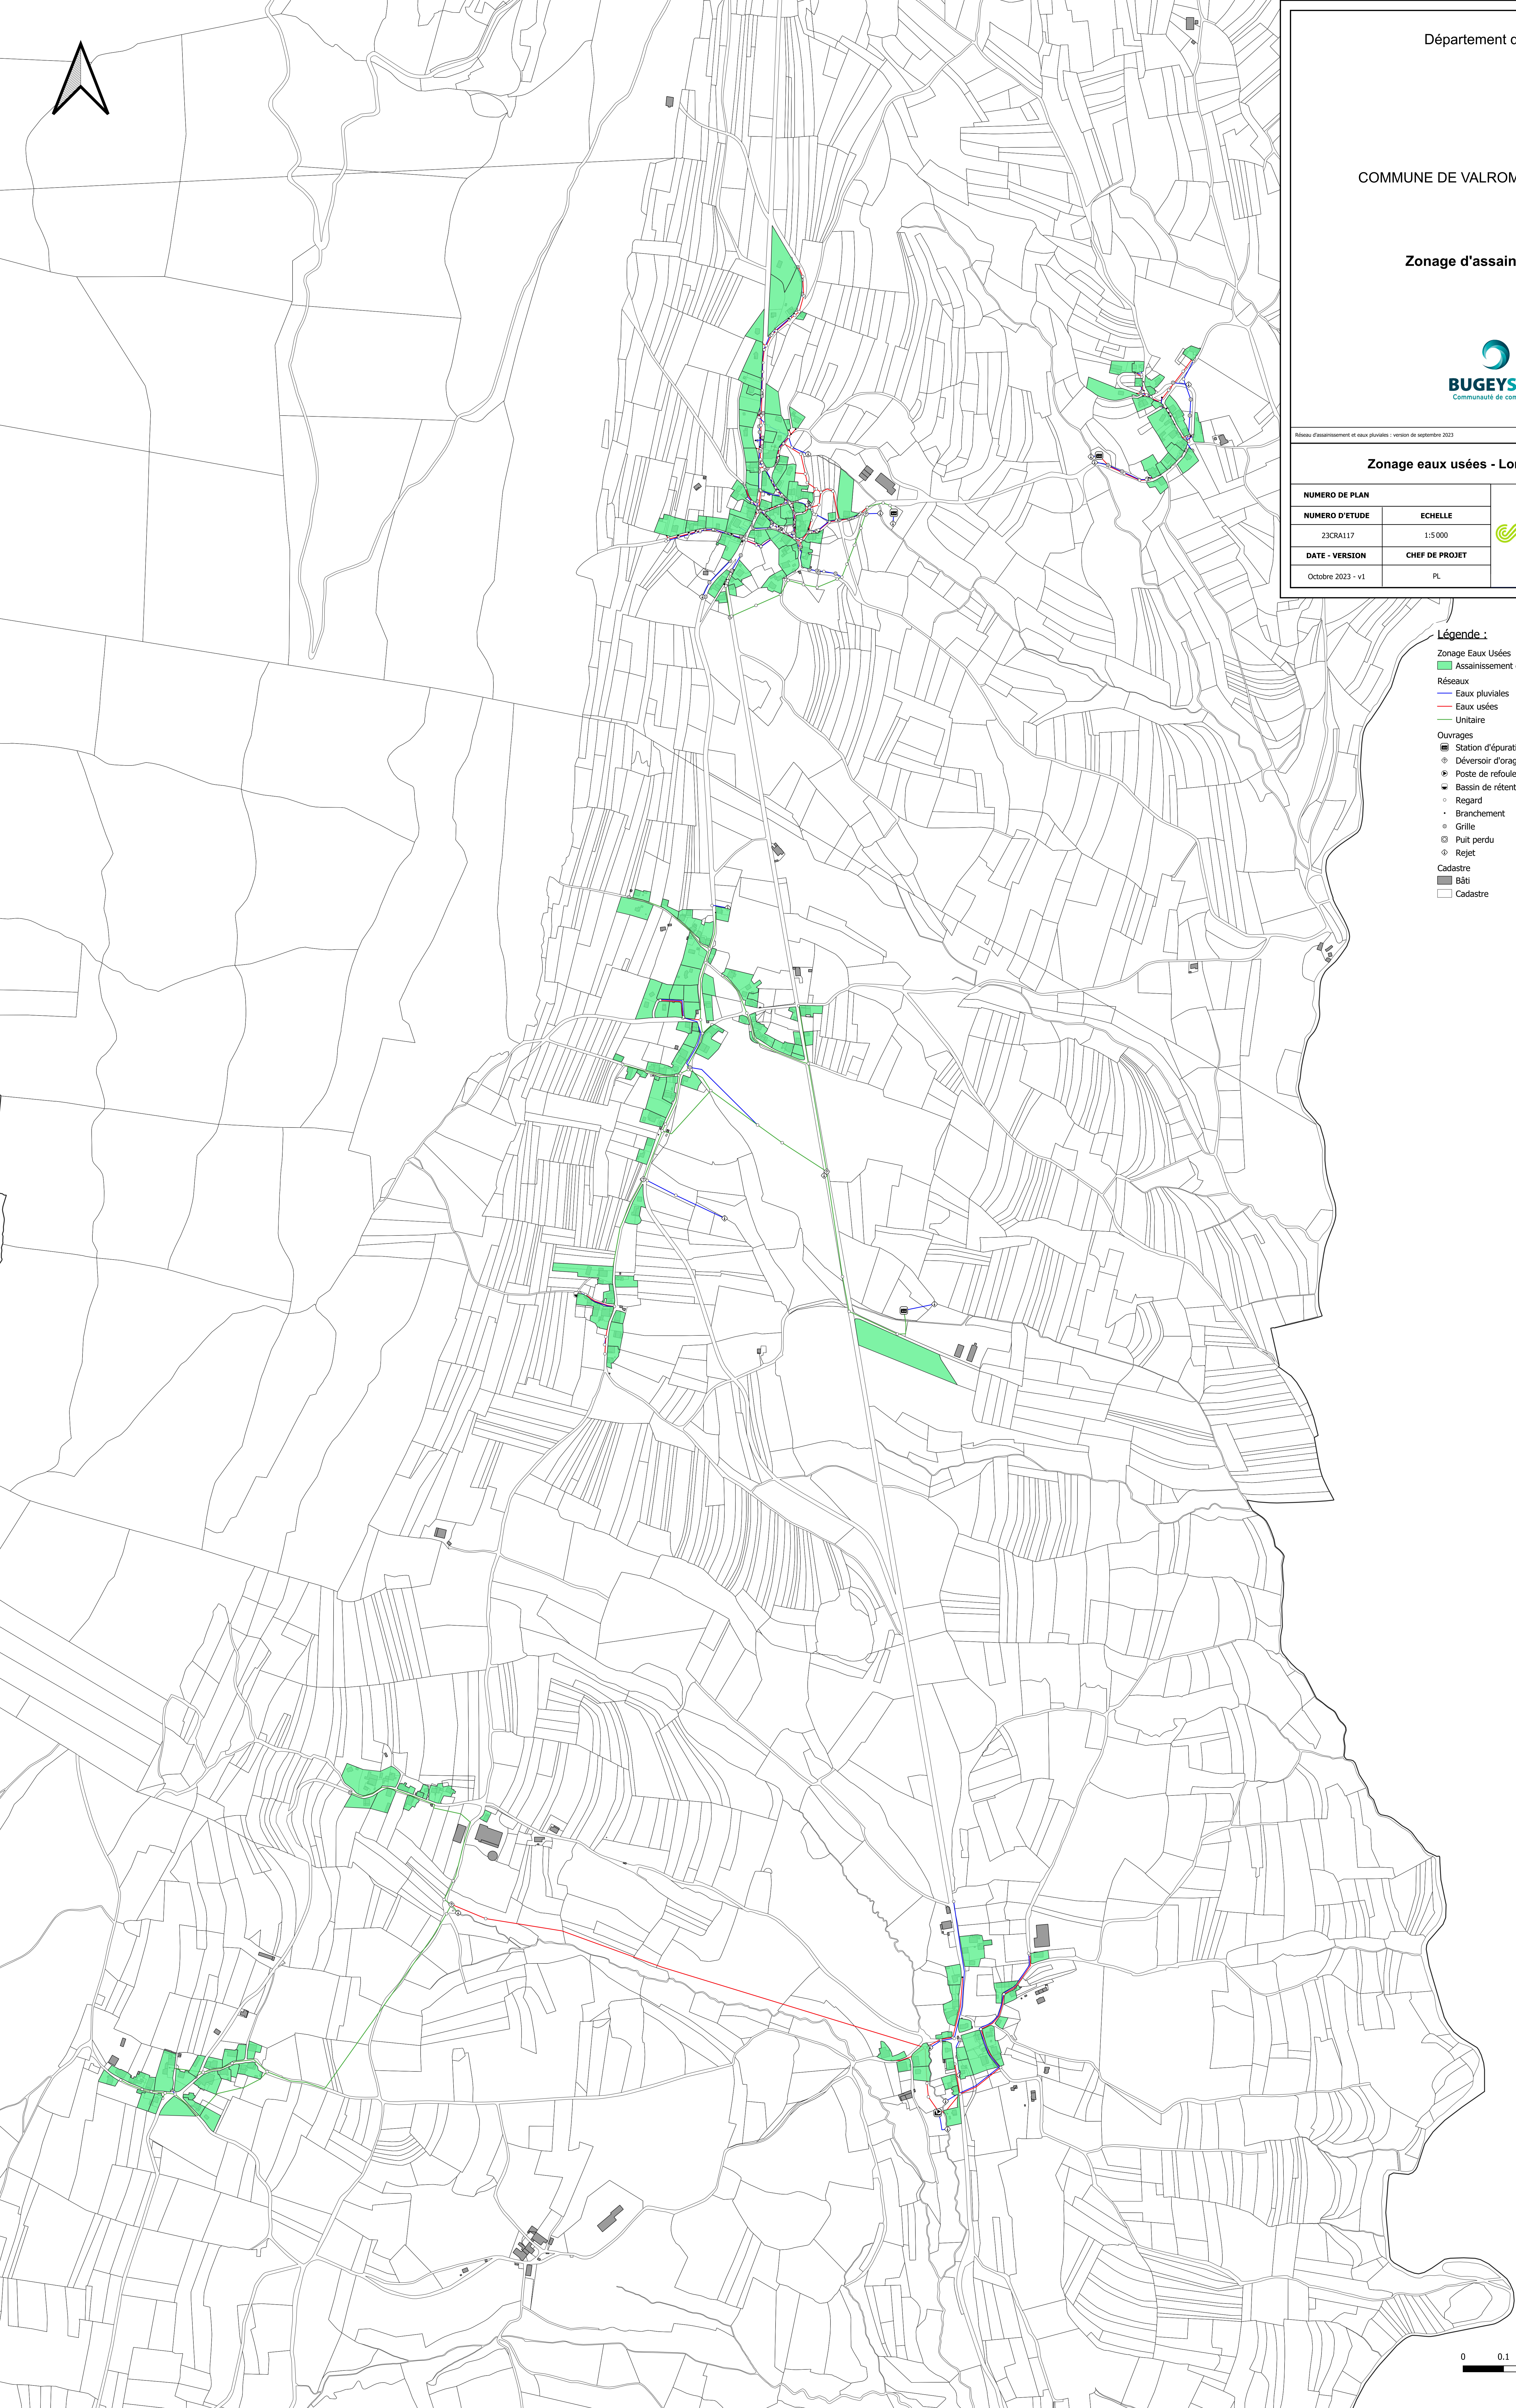

Département de l'Ain

COMMUNE DE VALROMEY-SUR-SERAN

Zonage d'assainissement



Réseau d'assainissement et eaux pluviales : version de septembre 2023

Zonage eaux usées - Lompnieu - Sutrieu


NUMERO DE PLAN	
NUMERO D'ETUDE	ECHELLE
23CRA117	1:5 000
DATE - VERSION	CHEF DE PROJET
Octobre 2023 - v1	PL




Direction Délégée Centre-Est
Agence de LYON
18, rue Félix Mangini
69009 LYON
Tél: +33 (0)4 72 19 89 70
Fax: +33 (0)4 72 19 86 74
E-mail: lyon@safeg.fr

Légende :

- Zonage Eaux Usées
 - Assainissement collectif
- Réseaux
 - Eaux pluviales
 - Eaux usées
 - Unitaire
- Ouvrages
 - Station d'épuration
 - Déversoir d'orage
 - Poste de refoulement
 - Bassin de rétention
 - Regard
 - Branchement
 - Grille
 - Puit perdu
 - Rejet
- Cadastrale
 - Bât
 - Cadastrale

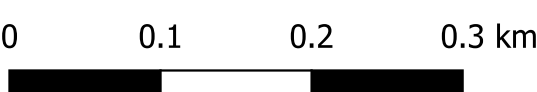

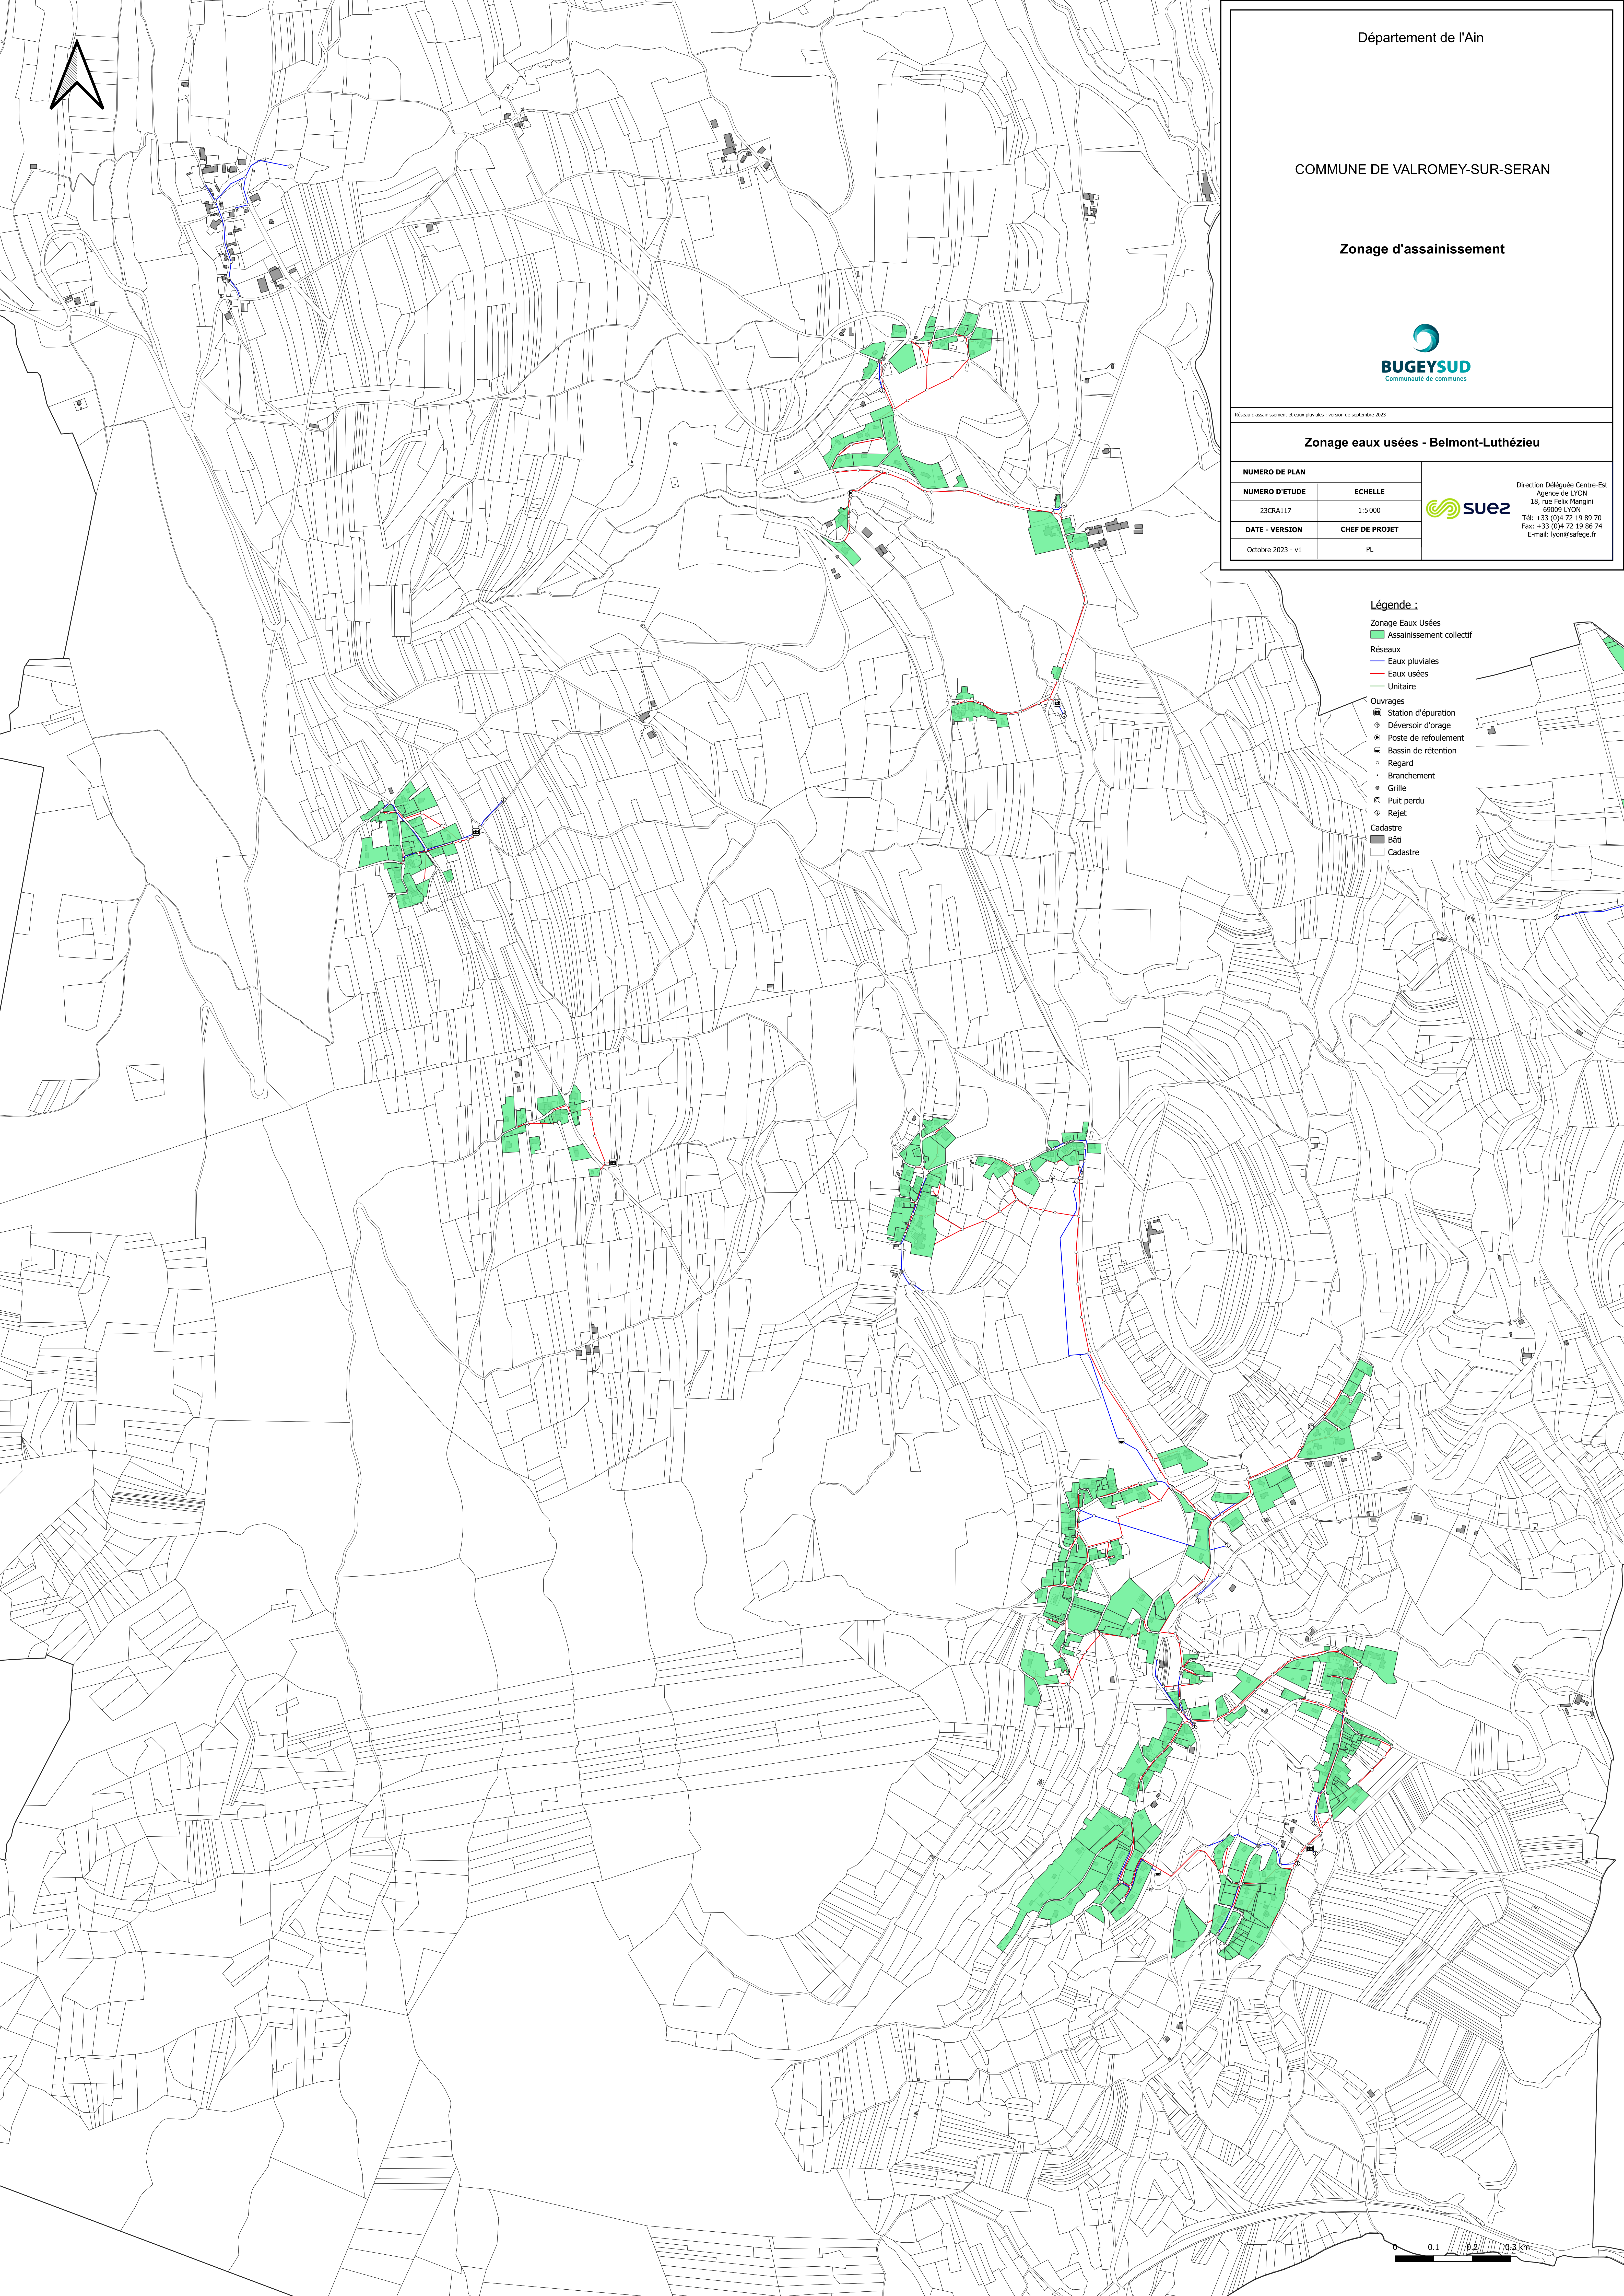

Département de l'Ain

COMMUNE DE VALROMEY-SUR-SERAN

Zonage d'assainissement



Réseau d'assainissement et eaux pluviales : version de septembre 2023

Zonage eaux usées - Belmont-Luthézieu

NUMERO DE PLAN	
NUMERO D'ETUDE	ECHELLE
23CRA117	1:5 000
DATE - VERSION	CHEF DE PROJET
Octobre 2023 - v1	PL




Direction Délégée Centre-Est
Agence de LYON
18, rue Félix Mangini
69009 LYON
Tél: +33 (0)4 72 19 89 70
Fax: +33 (0)4 72 19 86 74
E-mail: lyon@safeg.fr

Légende :

- Zonage Eaux Usées
 - Assainissement collectif
- Réseaux
 - Eaux pluviales
 - Eaux usées
 - Unitaire
- Ouvrages
 - Station d'épuration
 - Déversoir d'orage
 - Poste de refoulement
 - Bassin de rétention
 - Regard
 - Branchement
 - Grille
 - Puit perdu
 - Rejet
- Cadastré
 - Bât
 - Cadastré

0 0.1 0.2 0.3 km

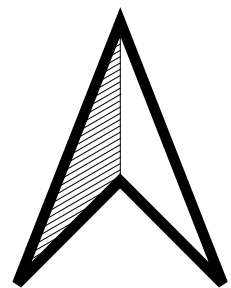

Département de l'Ain

COMMUNE DE VALROMEY-SUR-SERAN

Zonage d'assainissement



Réseau d'assainissement et eaux pluviales : version de septembre 2023

Zonage eaux usées - Vieu-en-Valromey

NUMERO DE PLAN		 Direction Déléguee Centre-Est Agence de LYON 18, rue Félix Mangini 69009 LYON Tél: +33 (0)4 72 19 89 70 Fax: +33 (0)4 72 19 86 74 E-mail: lyon@safeg.fr
NUMERO D'ETUDE	ECHELLE	
23CRA117	1:5 000	
DATE - VERSION	CHEF DE PROJET	
Octobre 2023 - v1	PL	

Légende :

- Zonage Eaux Usées
- Assainissement collectif
- Réseaux
- Eaux pluviales
 - Eaux usées
 - Unitaire
- Ouvrages
- Station d'épuration
 - Déversoir d'orage
 - Poste de refoulement
 - Bassin de rétention
 - Regard
 - Branchement
 - Grille
 - Puit perdu
 - Rejet
- Cadastre
- Bât
 - Cadastre

0 0.1 0.2 0.3 km