Commune de Terranjou

PLAN DU RESEAU AEP

CHAVAGNES

1:7 000

auddicé urbanisme
auddice.com

Agence Nord-de-France (siège social)
Agence Sud-de-Loire
Agence Sud-Ouest
Agence Sud-Est

Légende
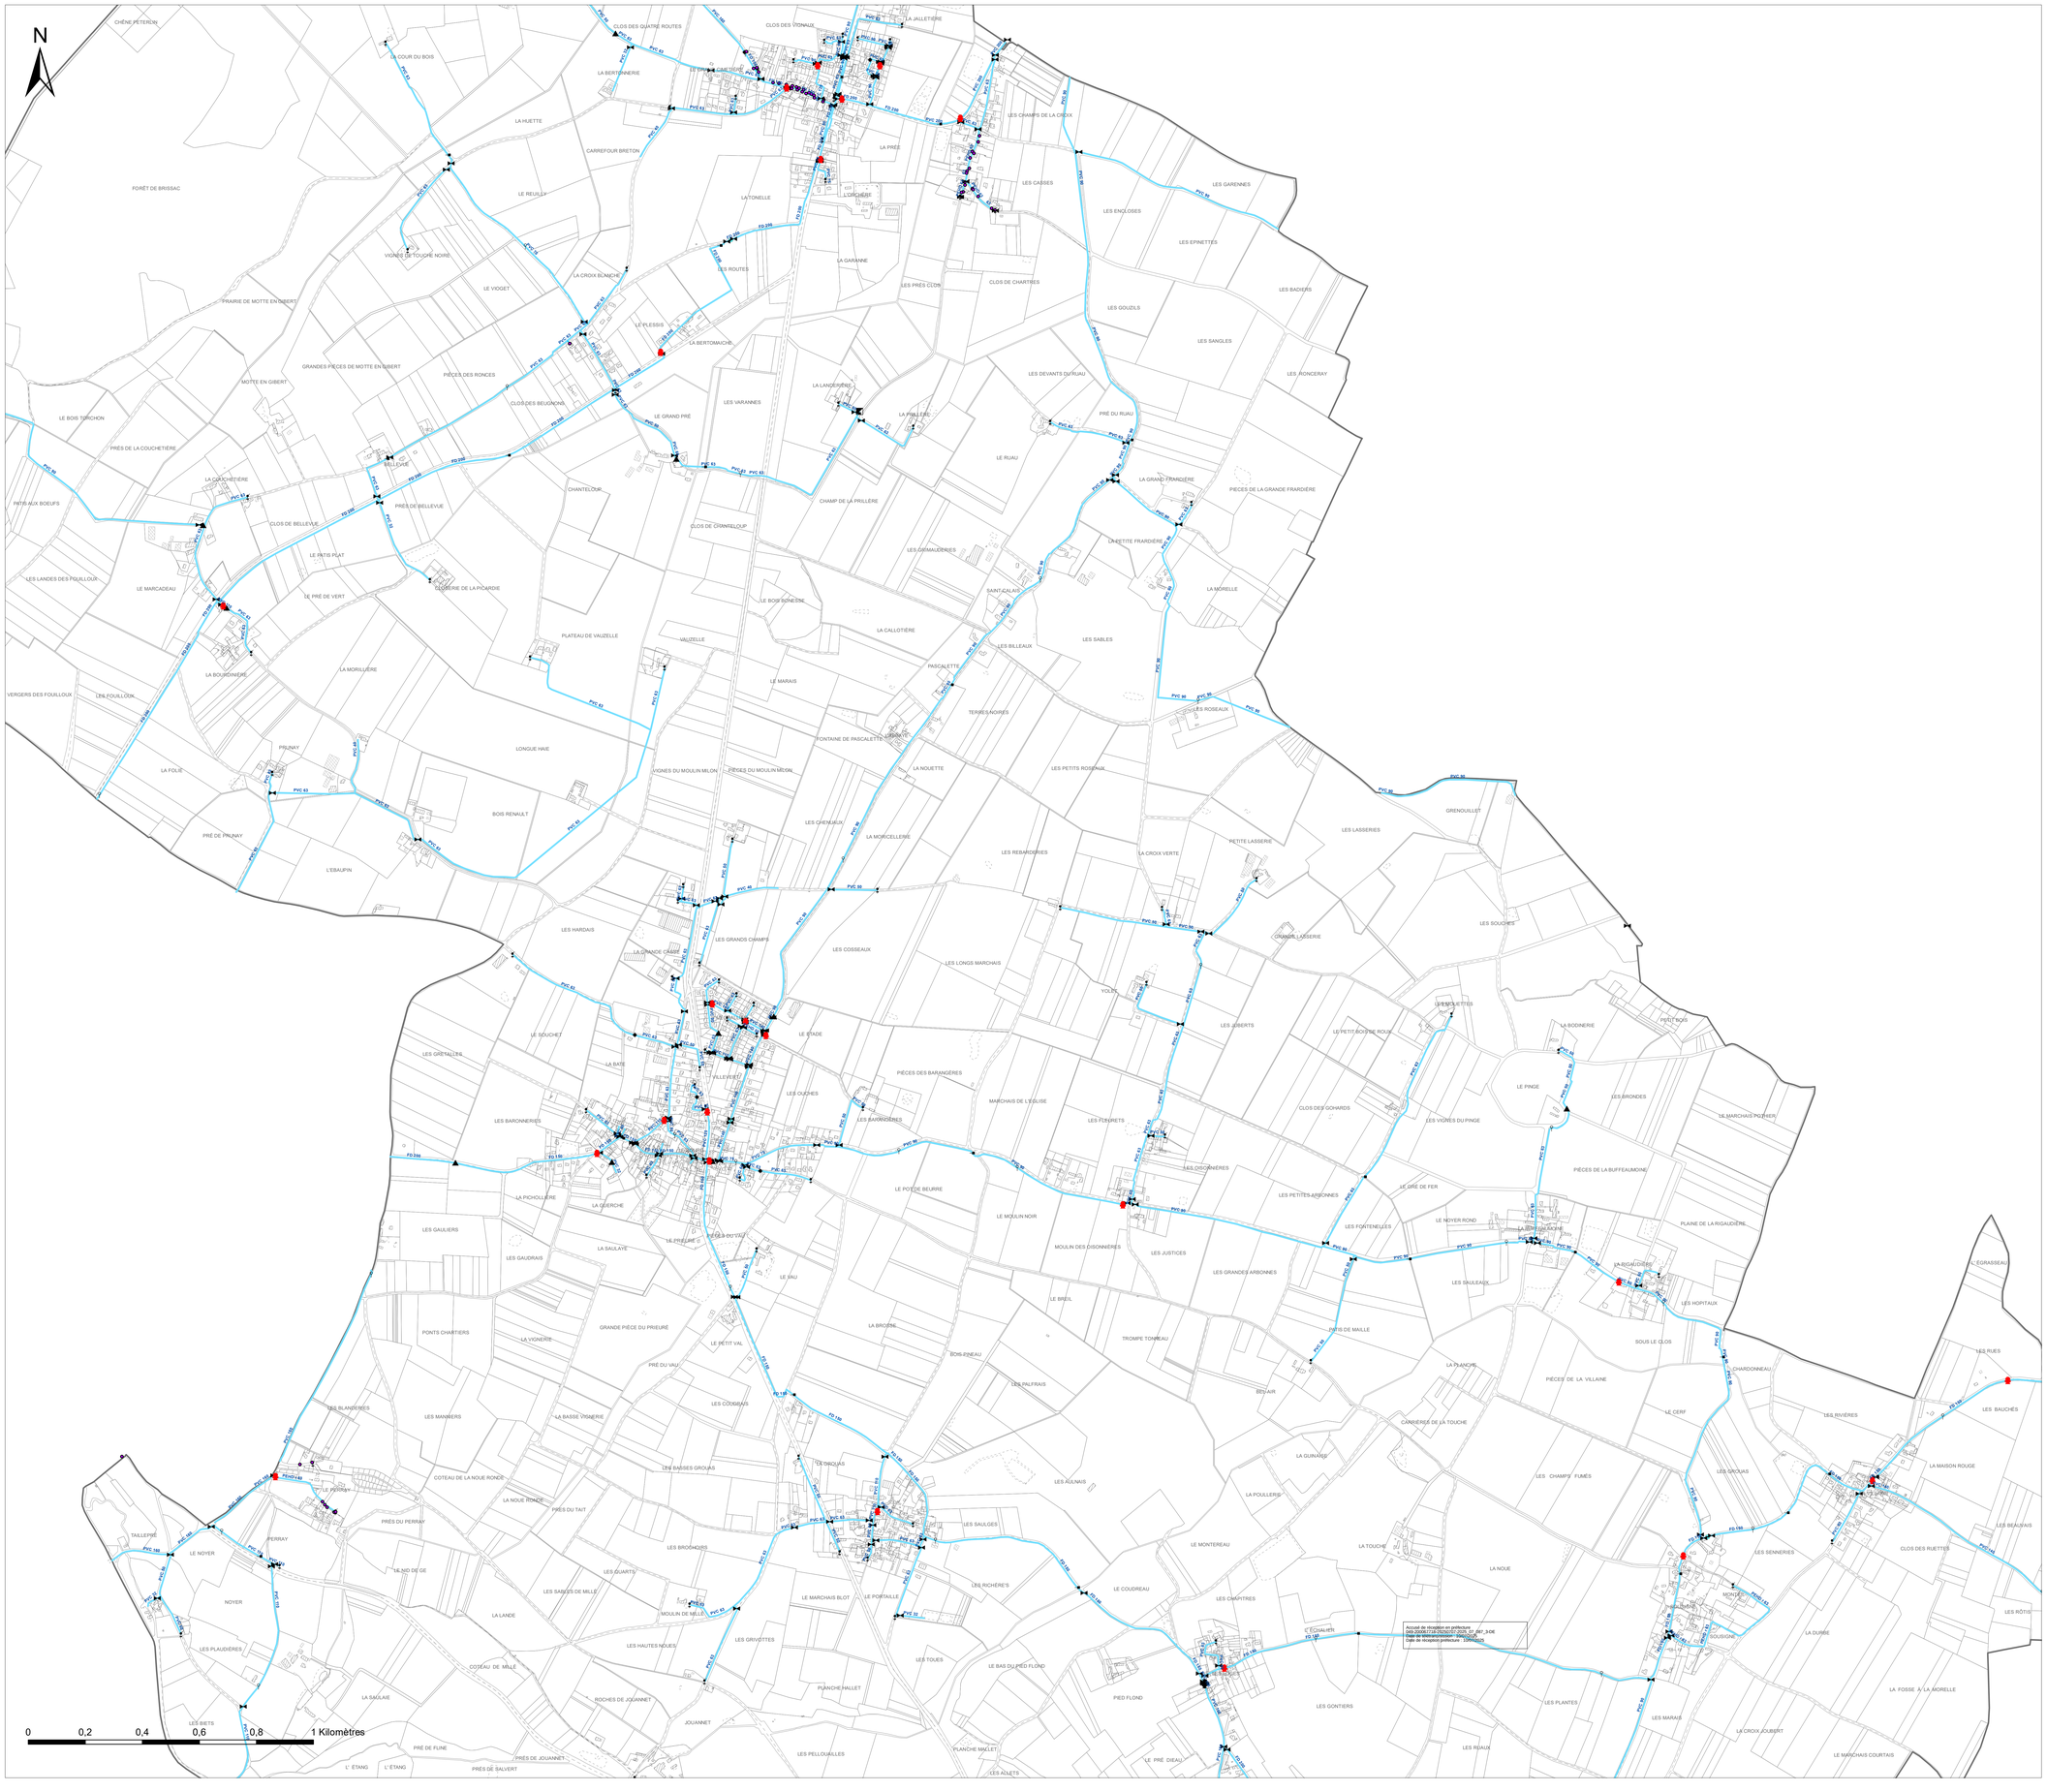
- Branchement
- Canalisation
- Compteur abonné
- Forage
- Surpression
- Usine de traitement
- Reducteur Pression
- Vanne
- Réservoir
- Hydrant
- Compteur
- Compteur de sectorisation
- Debitmetre
- Debitmetre de sectorisation
- Borne fontaine
- Cone
- Plaque pleine
- Purge
- Raccord
- Ventouse
- Vidange