

DÉPARTEMENT DE LA MEUSE

COMMUNES DE BOVEE-SUR-BARBOURE,
DEMANGE-BAUDIGNECOURT ET MAUVAGES


PROJET ÉOLIEN DE L'OISELIERE

55190 BOVEE-SUR-BARBOURE, MAUVAGES ET
55130 DEMANGE-BAUDIGNECOURT

DOSSIER D'AUTORISATION ENVIRONNEMENTALE
AE 4.3 : PLANS TECHNIQUES
RÉFÉRENCE R181-13 7°

MAITRE D'OUVRAGE

TOTALENERGIES RENOUVELABLES FRANCE
Agence Grand-Est
Pôle technologique du Mont Bernard
18 rue Dom Pérignon
51000 - Châlons en Champagne - France

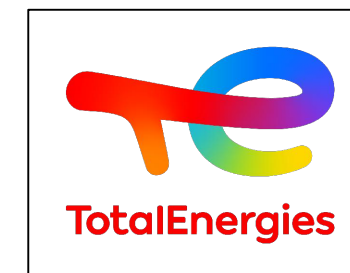

DATE : 28/10/2024


IND. A, ALB


FORMAT : A3

UNITE : METRE

N°	NOM-PLANCHE	ÉCHELLE
0-1	PAGE DE GARDE	
0-2	LISTE DES PLANCHES	
1	PLAN DE SITUATION	1 / 25 000
2	PLAN DE MASSE - VUE GÉNÉRALE	1 / 9 000
3	PLAN DE MASSE - ÉOLIENNE 1	1 / 1 000
4	PLAN DE MASSE - ÉOLIENNE 2	1 / 1 000
5	PLAN DE MASSE - ÉOLIENNE 3	1 / 1 000
6	PLAN DE MASSE - ÉOLIENNE 4	1 / 1 000
7	PLAN DE MASSE - ÉOLIENNE 5	1 / 1 000
8	PLAN DE MASSE - POSTE DE LIVRAISON	1 / 200
9	PLAN DE MASSE - ACCÈS AU PARC	1 / 9 000
10	PLAN DE MASSE - RÉSEAU INTER-ÉOLIEN	1 / 9 000
11	PLAN D'ÉLÉVATION DES ÉOLIENNES	1 / 100
12	PLAN D'ÉLÉVATION DU POSTE DE LIVRAISON	1 / 150

maître d'ouvrage	projet	numéro-nom	échelle	format	date	indice
 TotalEnergies Agence Grand-Est 18 rue Dom Pérignon 51000 - Châlons en Champagne - France	PROJET ÉOLIEN DE L'OISELIERE Chef de projet : Amaury BOUCHEREAU	AE 4.3 - 0-2 LISTE DES PLANCHES		A3	28/10/2024	A, ALB

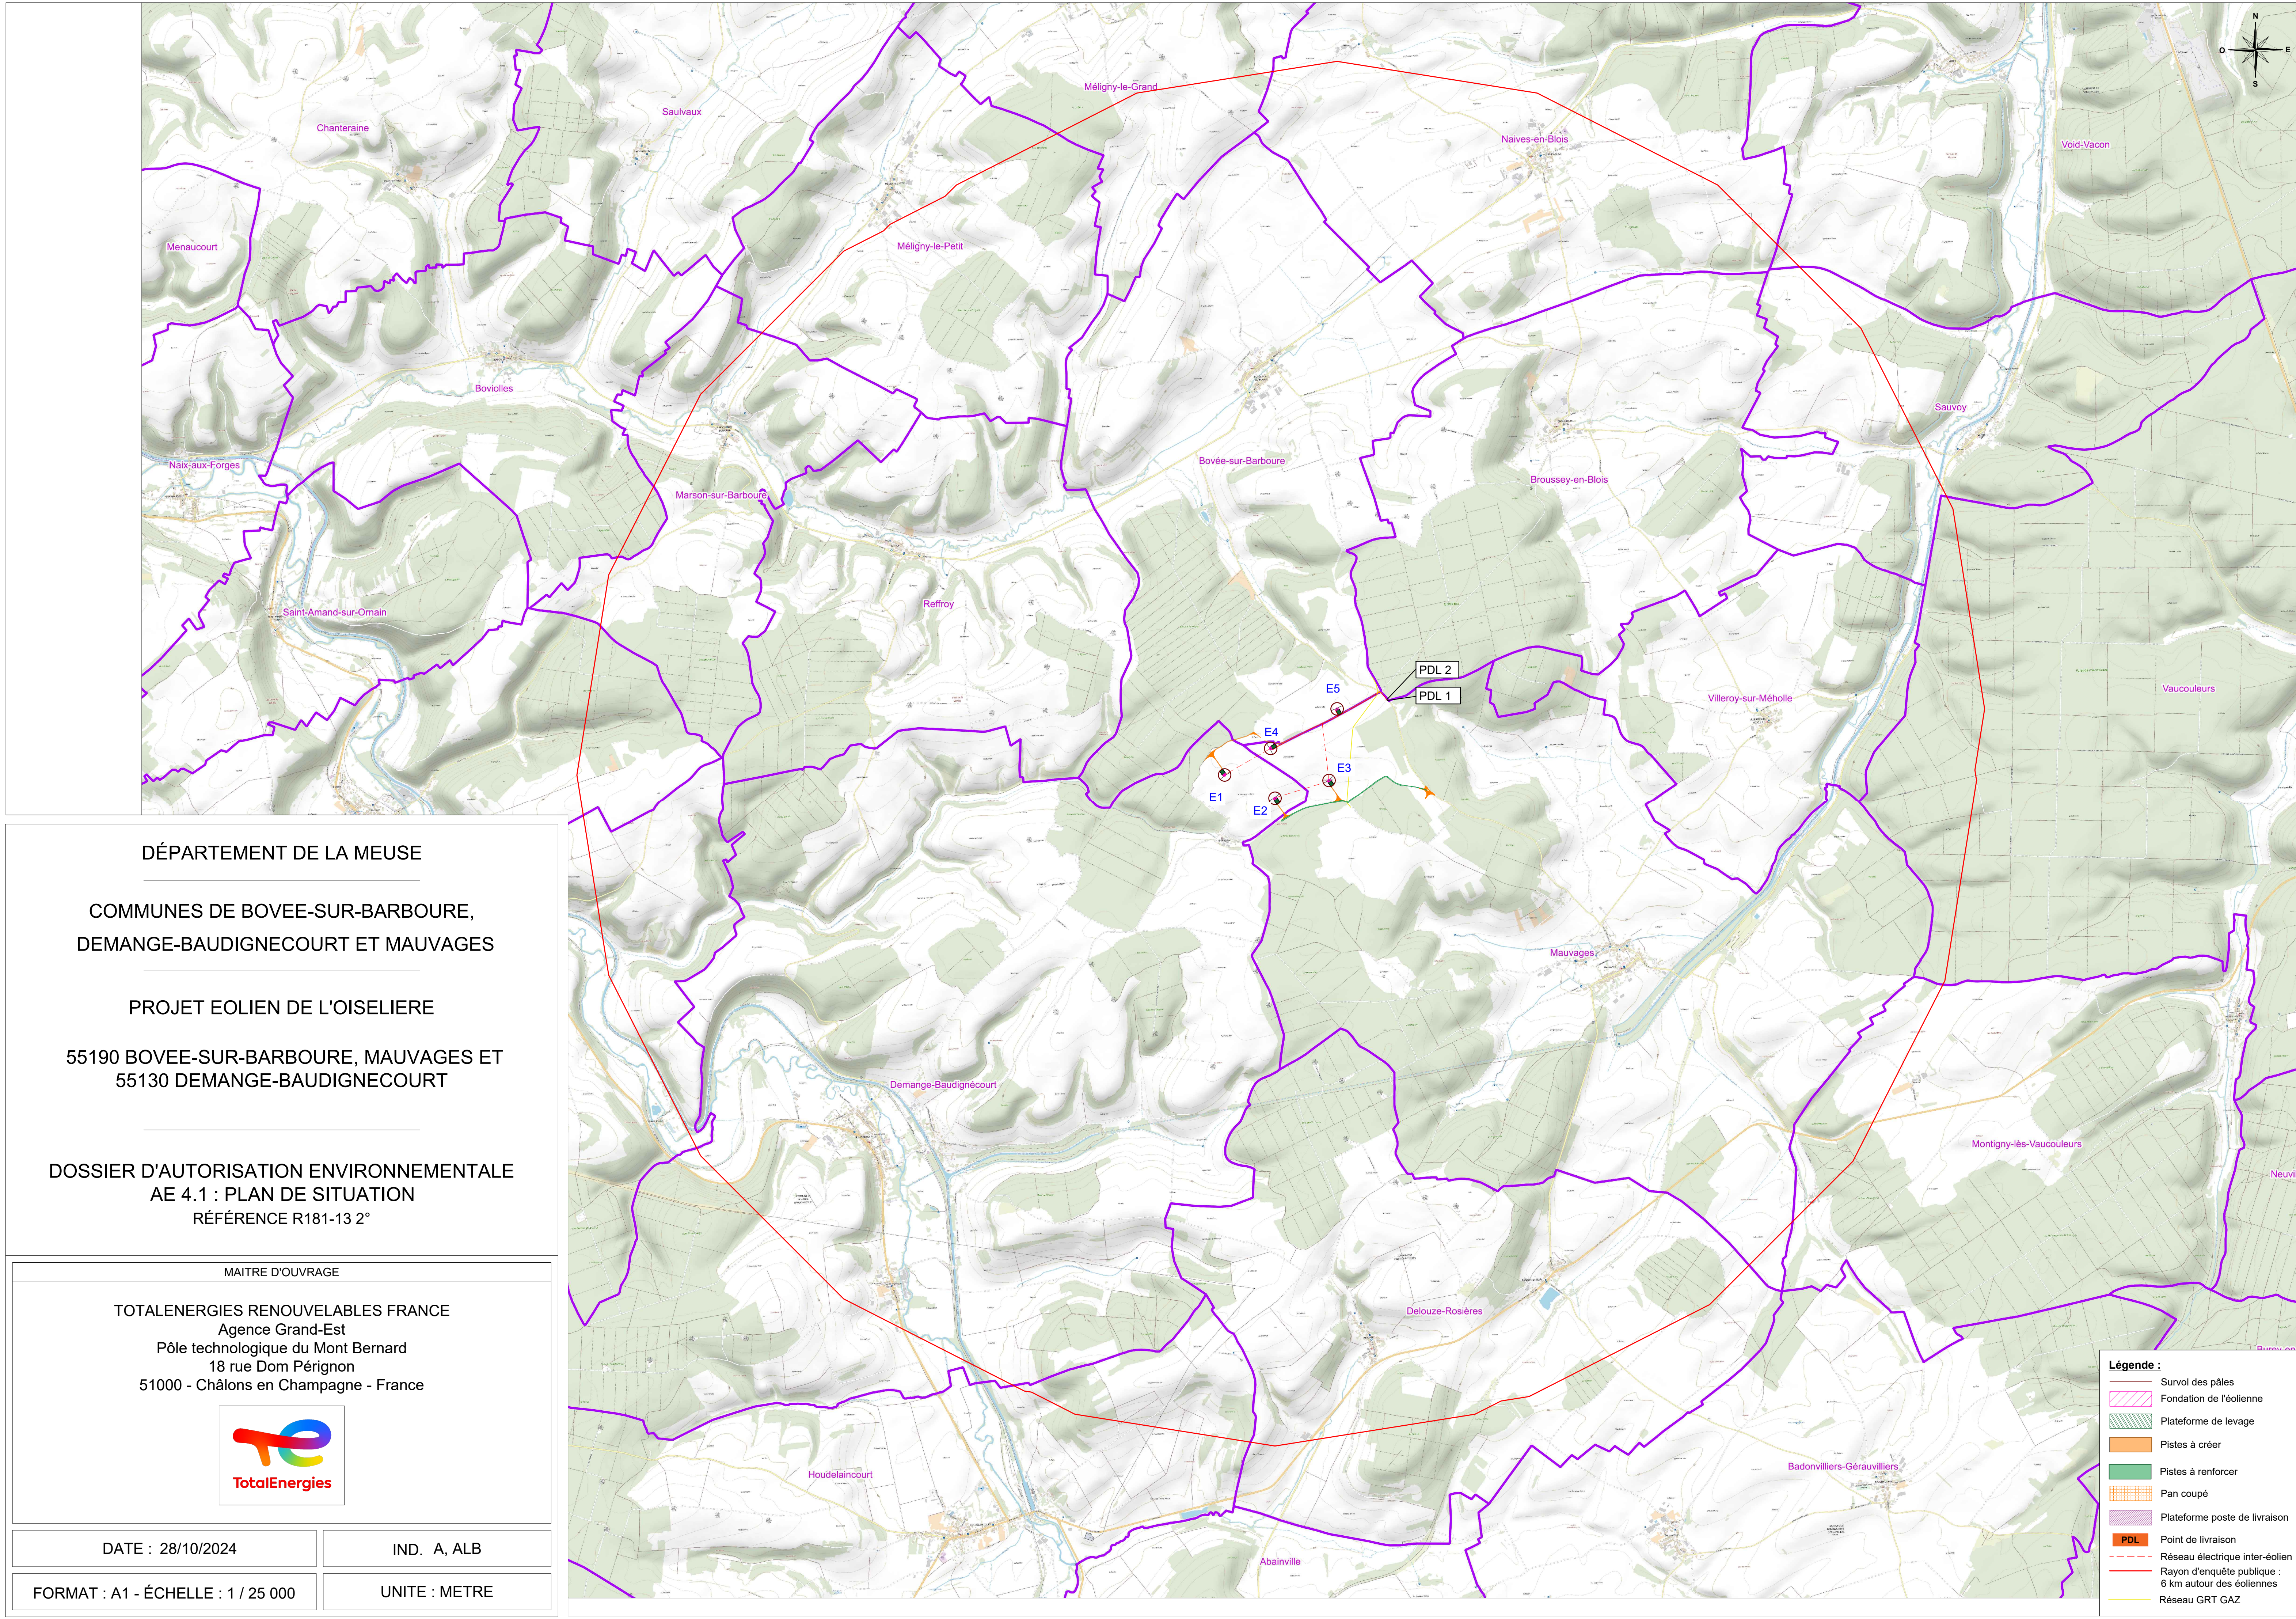

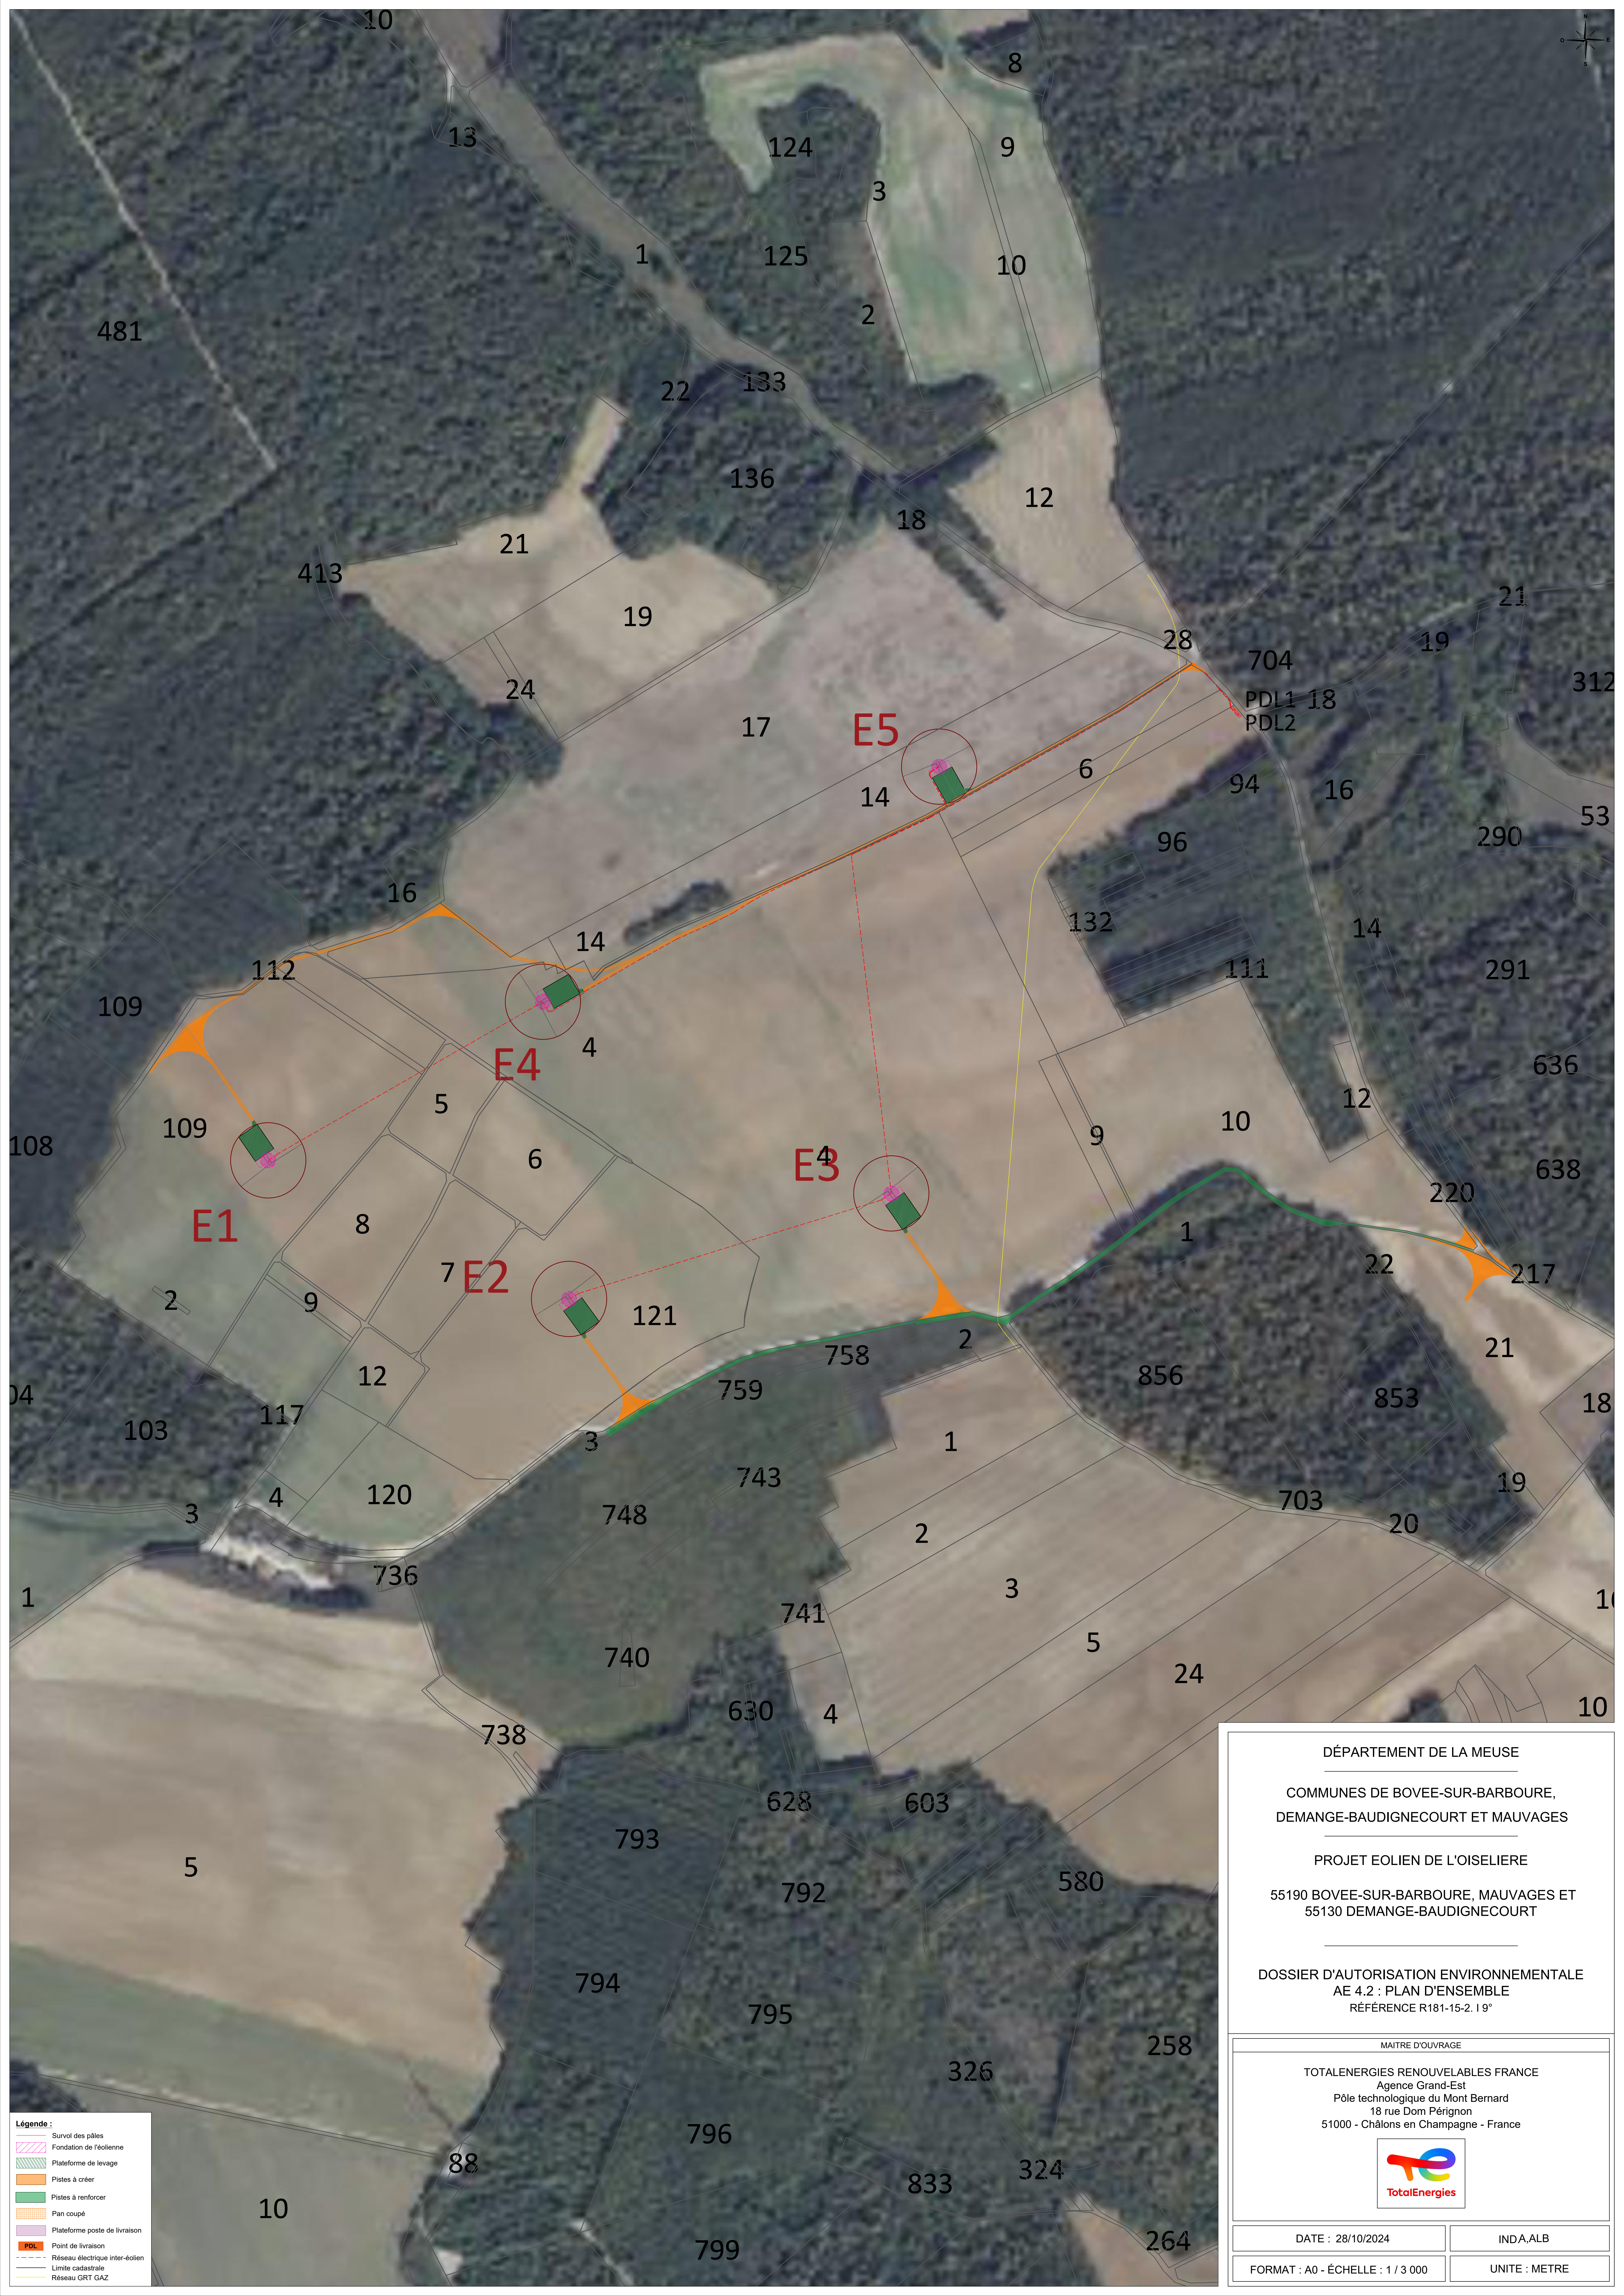

Légende :

- Survols des pâtes
- Fondation de l'éolienne
- Plateforme de levage
- Pistes à créer
- Pistes à renforcer
- Pan coupé
- Plateforme poste de livraison
- PDL
- Point de livraison
- Réseau électrique inter-branch
- Limite cadastrale
- Réseau GRT GAZ

DÉPARTEMENT DE LA MEUSE

COMMUNES DE BOVEE-SUR-BARBOURE,
DEMANGE-BAUDIGNECOURT ET MAUVAGES

PROJET EOLIEN DE L'OISELIERE

55190 BOVEE-SUR-BARBOURE, MAUVAGES ET
55130 DEMANGE-BAUDIGNECOURT

DOSSIER D'AUTORISATION ENVIRONNEMENTALE
AE 4.2 : PLAN D'ENSEMBLE
RÉFÉRENCE R181-15-2. I 9°

MAITRE D'OUVRAGE


TOTALENERGIES RENOUVELABLES FRANCE
Agence Grand-Est
Pôle technologique du Mont Bernard
18 rue Dom Pérignon
51000 - Châlons en Champagne - France

DATE : 28/10/2024


INDA.ALB

FORMAT : A0 - ÉCHELLE : 1 / 3 000

UNITE : METRE


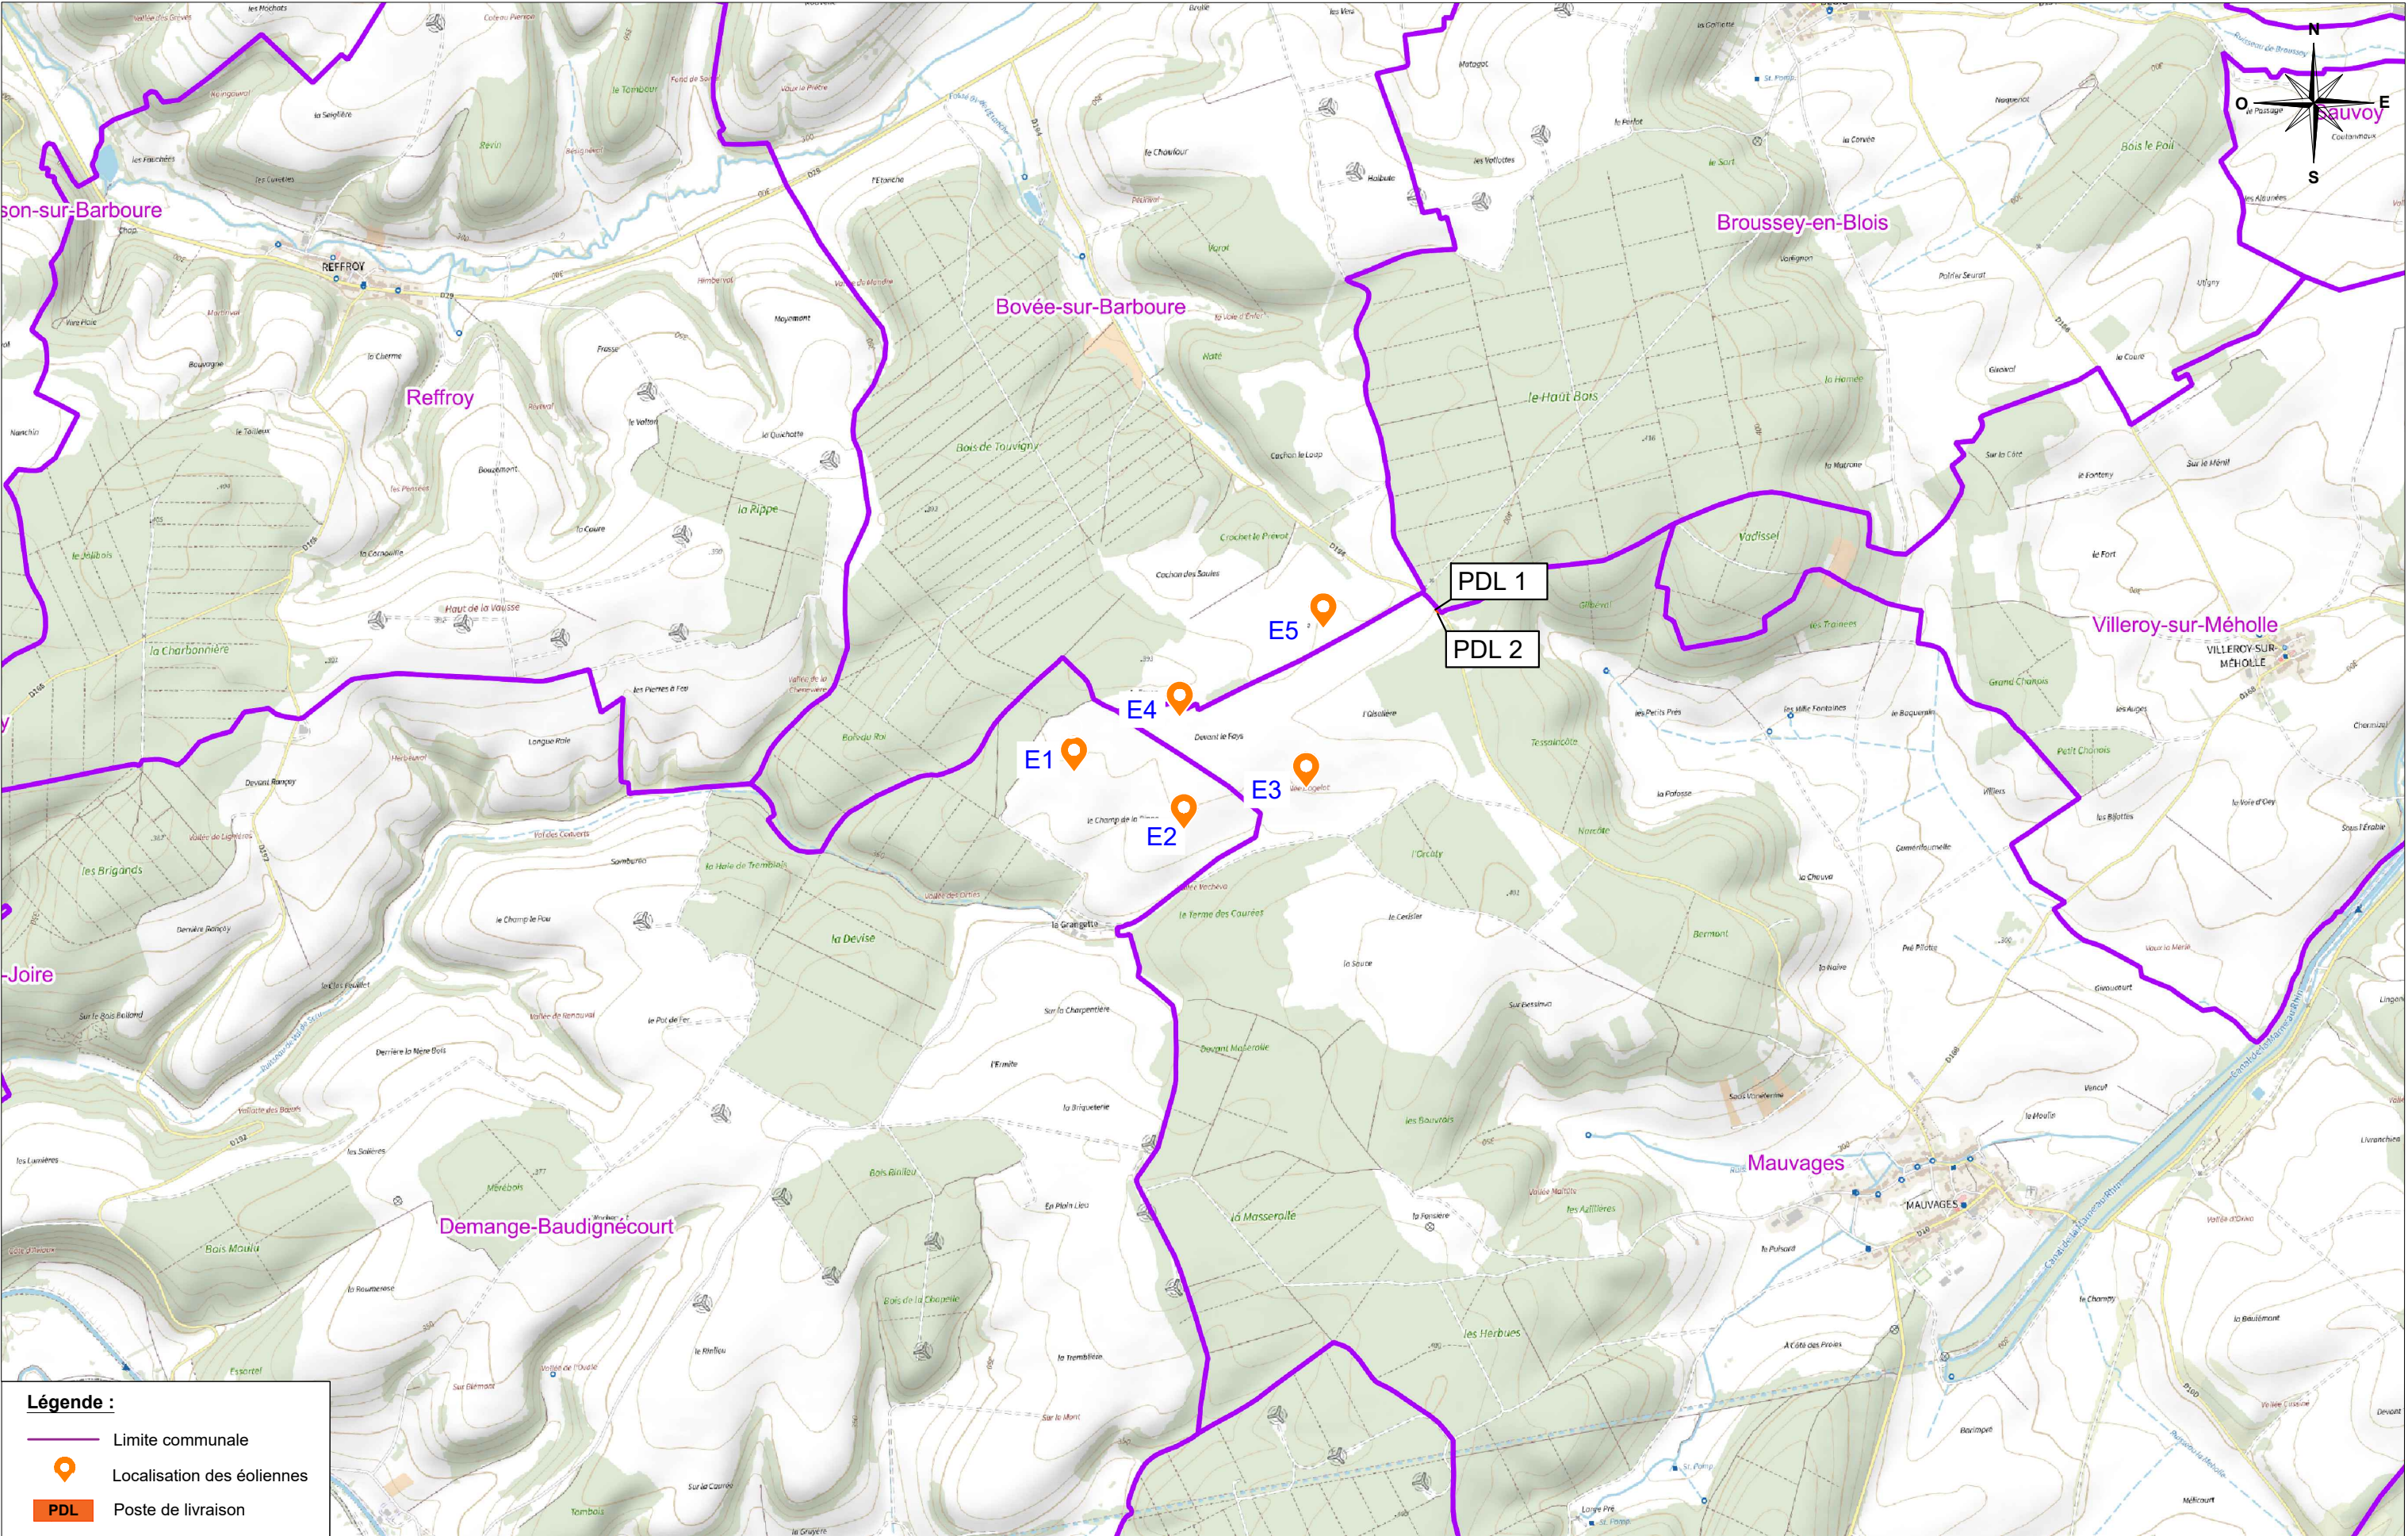


maître d'ouvrage	projet	numéro-nom	échelle	format	date	indice
 TotalEnergies TotalEnergies Agence Grand-Est 18 rue Dom Pérignon 51000 - Châlons en Champagne - France	PROJET ÉOLIEN DE L'OISELIERE Chef de projet : Amaury BOUCHEREAU	AE 4.3 - 1 PLAN DE SITUATION	1 / 25 000	A3	28/10/2024	A, ALB

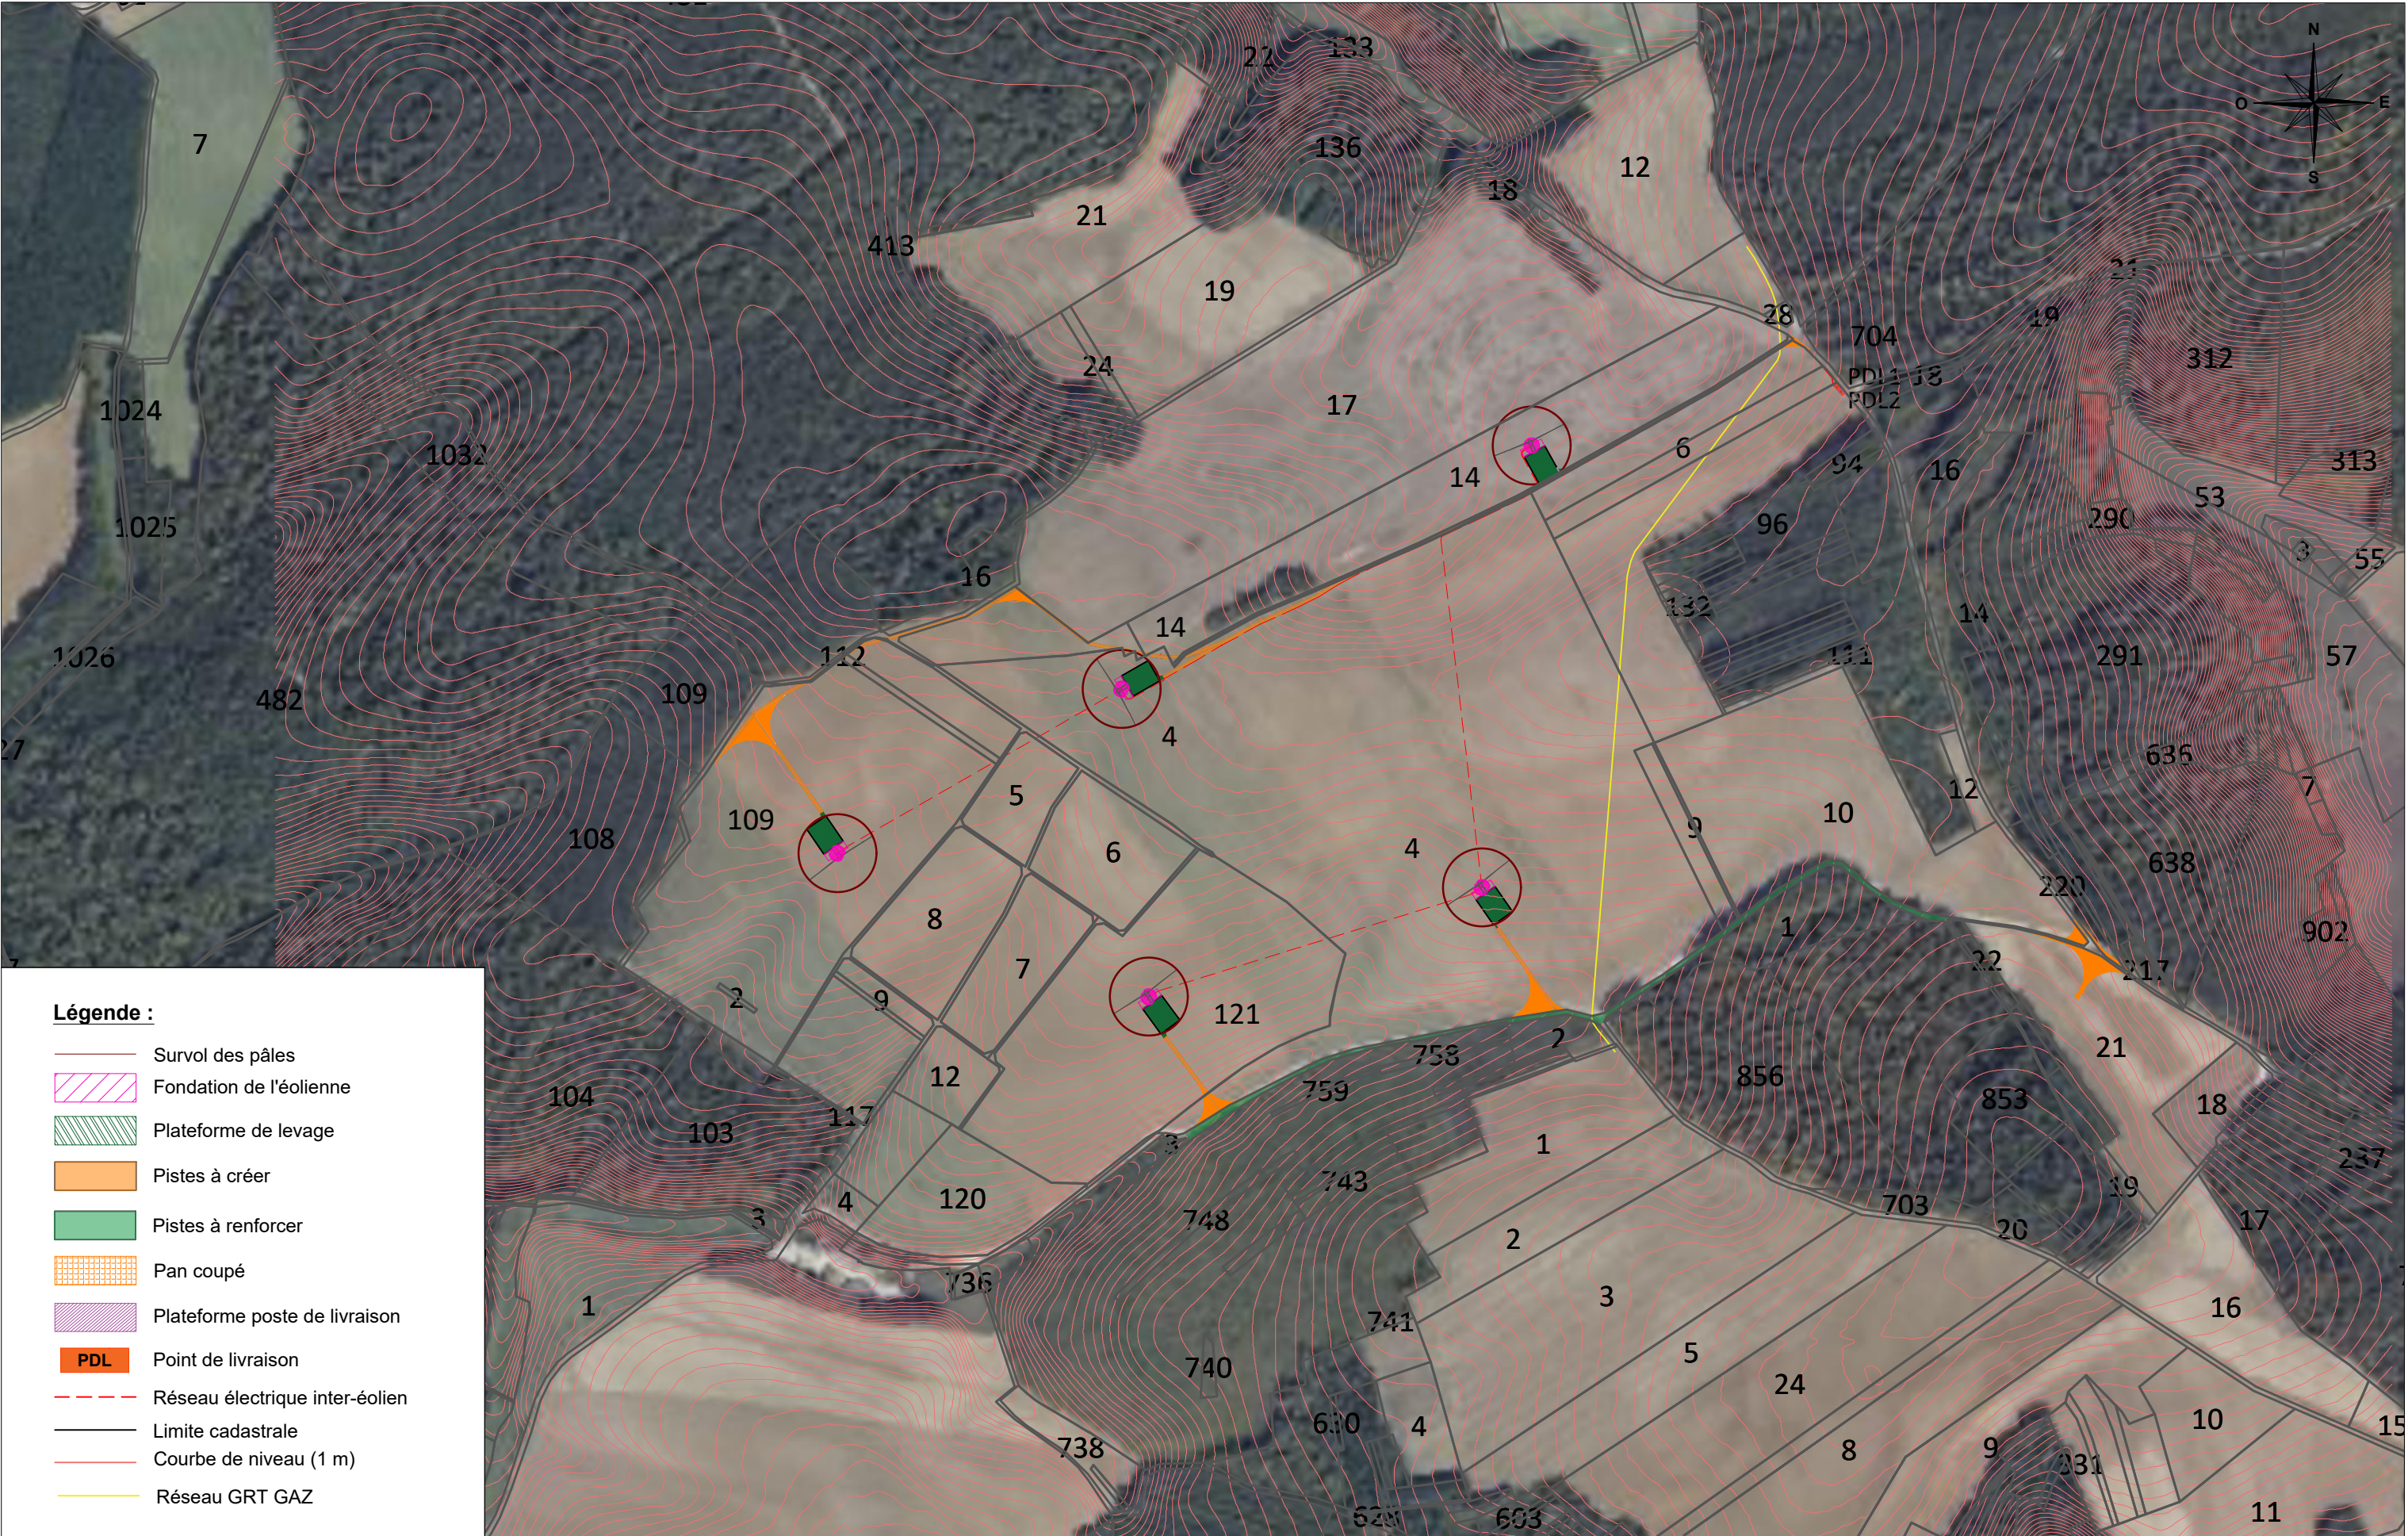

maître d'ouvrage	projet	numéro-nom	échelle	format	date	indice
 TotalEnergies TotalEnergies Agence Grand-Est 18 rue Dom Pérignon 51000 - Châlons en Champagne - France	PROJET ÉOLIEN DE L'OISELIERE Chef de projet : Amaury BOUCHEREAU	AE 4.3 - 2 PLAN DE MASSE - VUE GÉNÉRALE	1 / 9 000	A3	28/10/2024	A, ALB

109

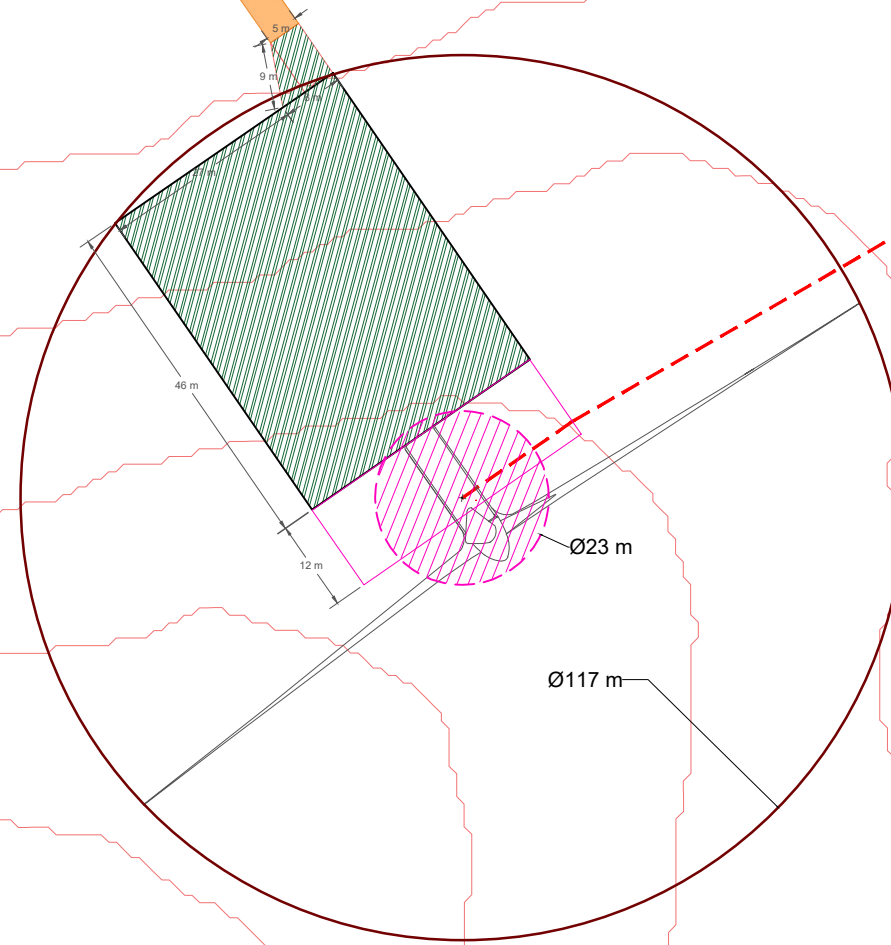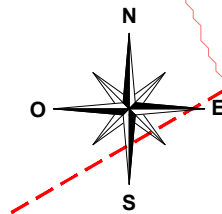

8

Légende :

- Survol des pâles
- Fondation de l'éolienne
- Plateforme de levage
- Pistes à créer
- Réseau électrique inter-éolien
- Limite cadastrale
- Courbe de niveau (1 m)

Coordonnées :

Commune de Demange-Baudignécourt (55)
Section AR parcelle n° 109

DE01

Altitude terrain naturel * : 376.66 m
Altitude bout de pale : 526.66 m

	Est / Long.	Nord / Lat.
Lambert 93	884 714	6 837 475
WGS 84	5°30'21.80"E	48°36'39.92"N

* Source : IGN

maître d'ouvrage

projet

numéro-nom

échelle

format

date

indice



TotalEnergies
Agence Grand-Est
18 rue Dom Pérignon
51000 - Châlons en Champagne - France

PROJET ÉOLIEN DE L'OISELIERE
Chef de projet : Amaury BOUCHEREAU

AE 4.3 - 3 PLAN DE MASSE - ÉOLIENNE 1


1 / 1 000

A3


28/10/2024

A, ALB

7

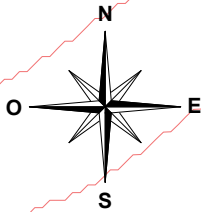

121

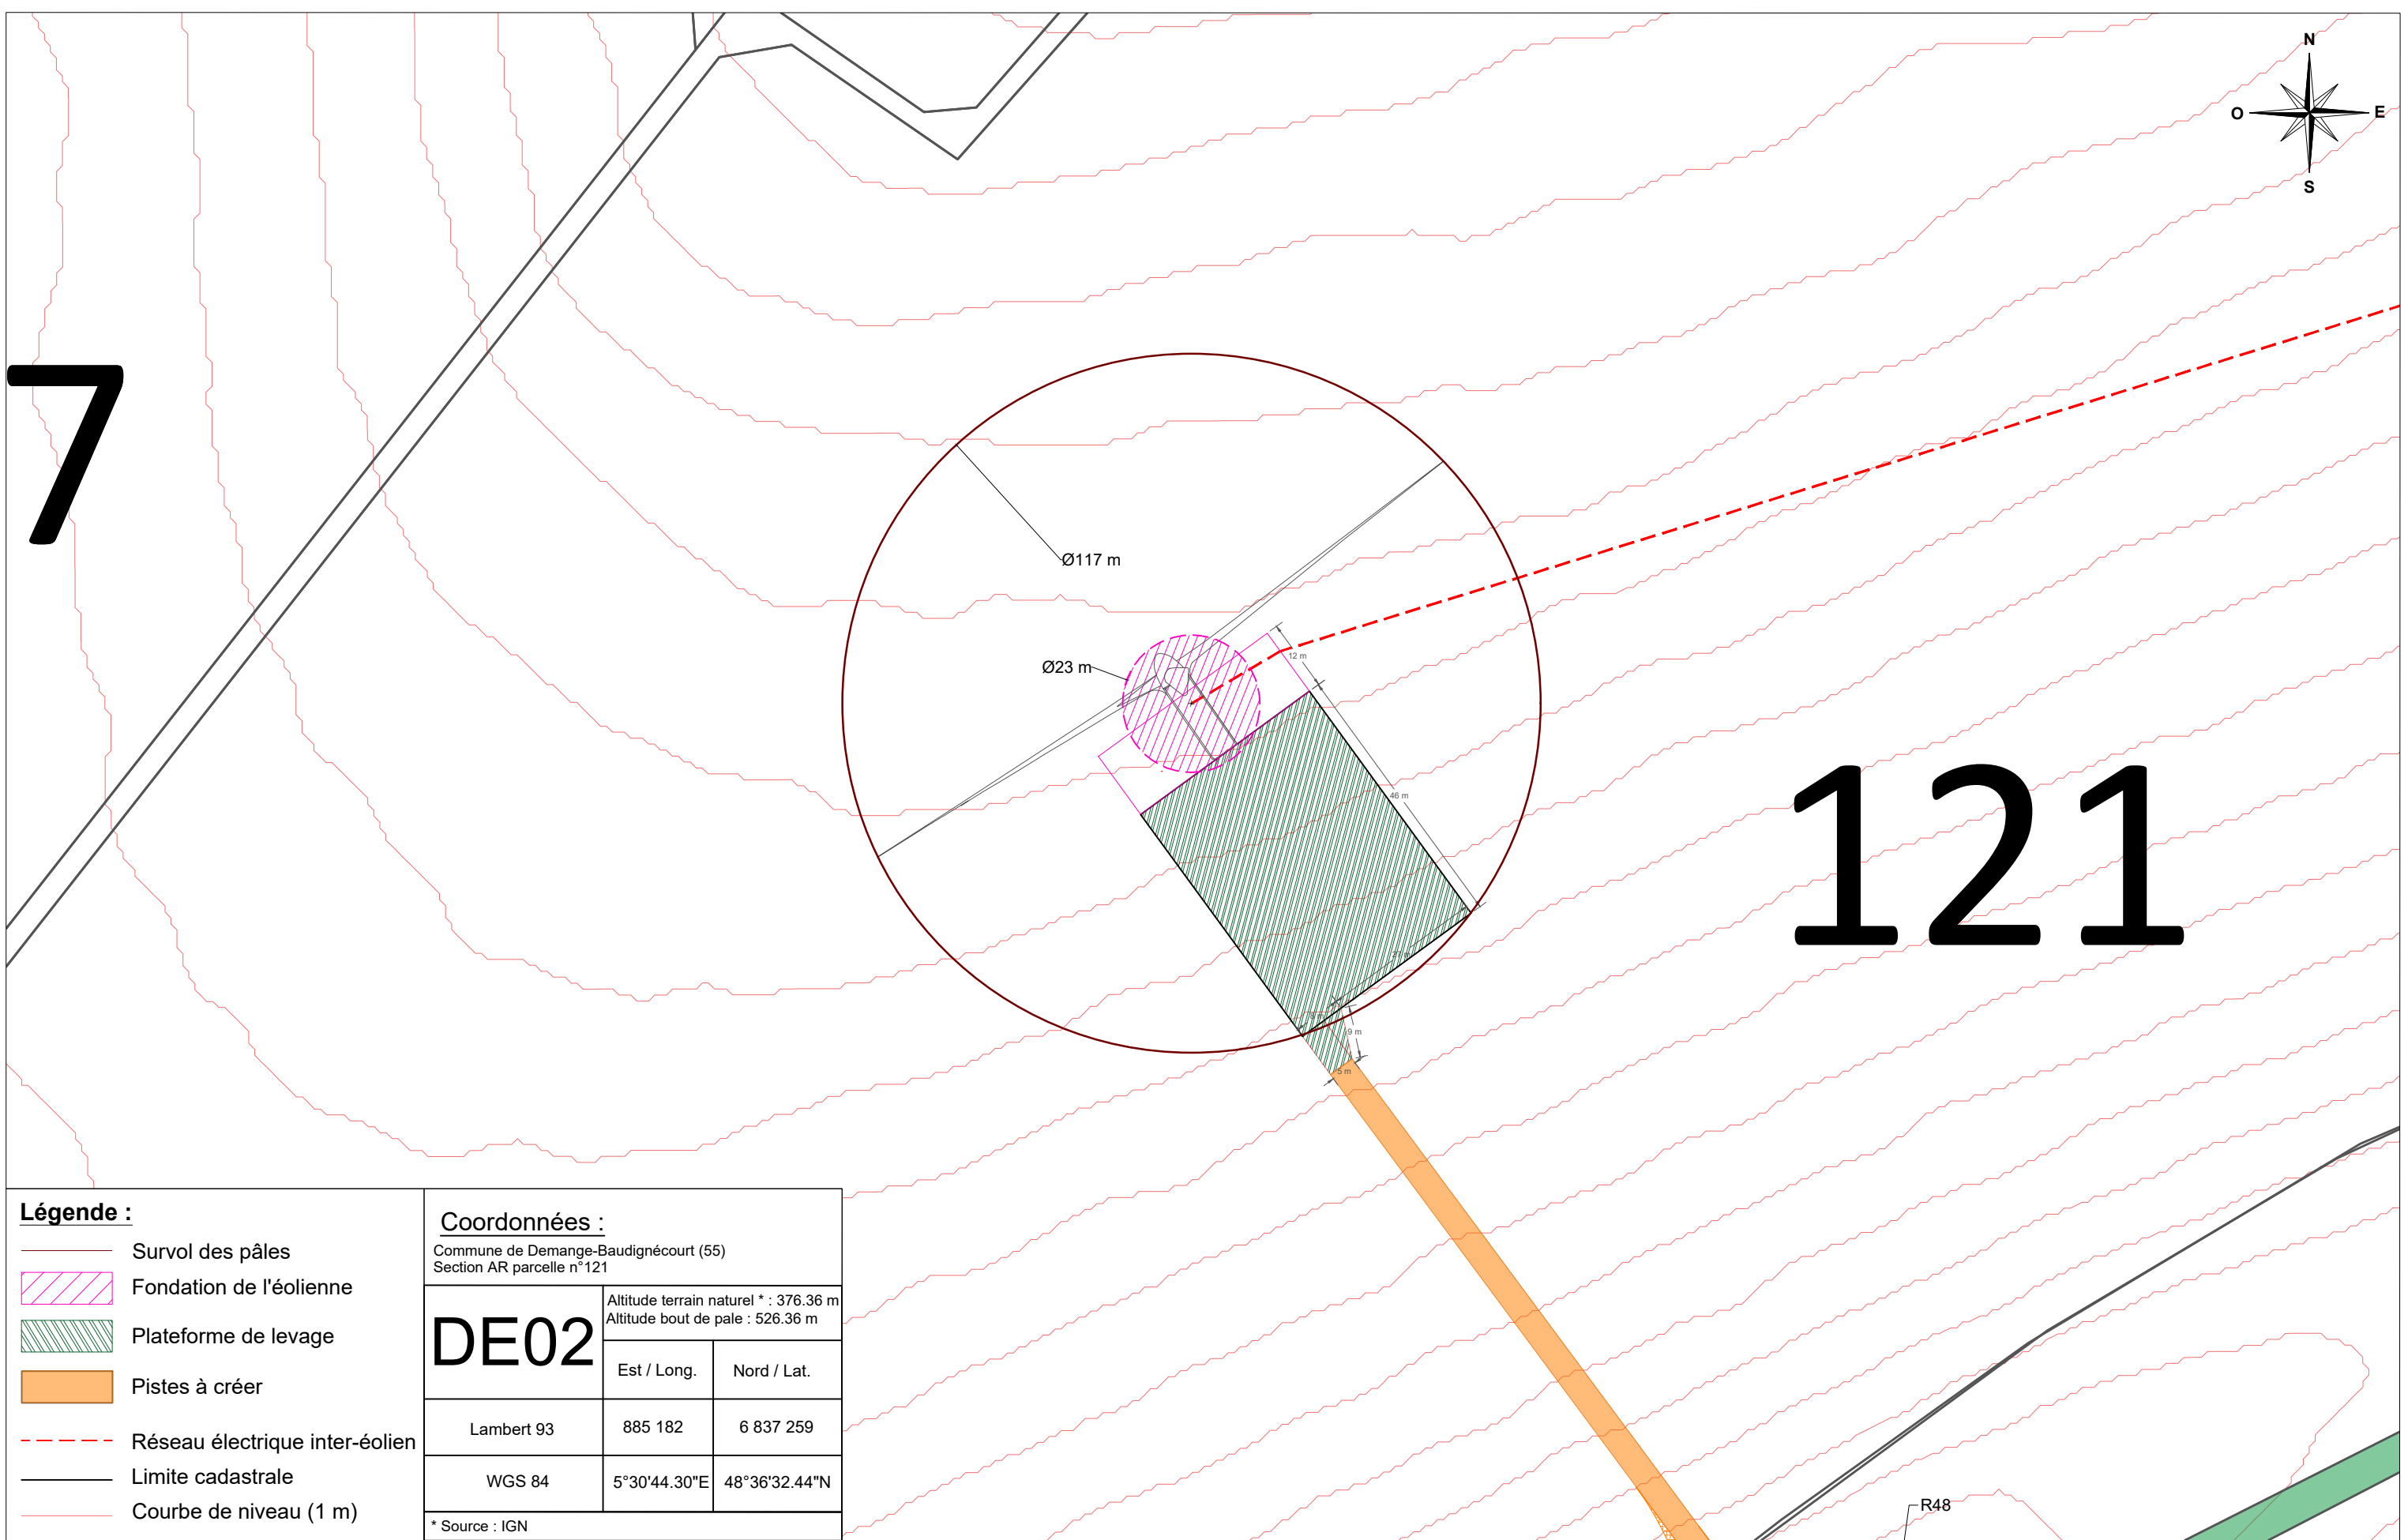

Légende :

- Survol des pâles
- ▨ Fondation de l'éolienne
- ▨ Plateforme de levage
- ▨ Pistes à créer
- - - Réseau électrique inter-éolien
- Limite cadastrale
- Courbe de niveau (1 m)

Coordonnées :



Commune de Demange-Baudignécourt (55)
Section AR parcelle n°121

DE02	Altitude terrain naturel * : 376.36 m Altitude bout de pale : 526.36 m	
	Est / Long.	Nord / Lat.
Lambert 93	885 182	6 837 259
WGS 84	5°30'44.30"E	48°36'32.44"N

* Source : IGN

maître d'ouvrage	projet	numéro-nom	échelle	format	date	indice
 TotalEnergies Agence Grand-Est 18 rue Dom Pérignon 51000 - Châlons en Champagne - France	PROJET ÉOLIEN DE L'OISELIERE Chef de projet : Amaury BOUCHEREAU	AE 4.3 - 4 PLAN DE MASSE - ÉOLIENNE 2	1 / 1 000	A3	28/10/2024	A, ALB

4

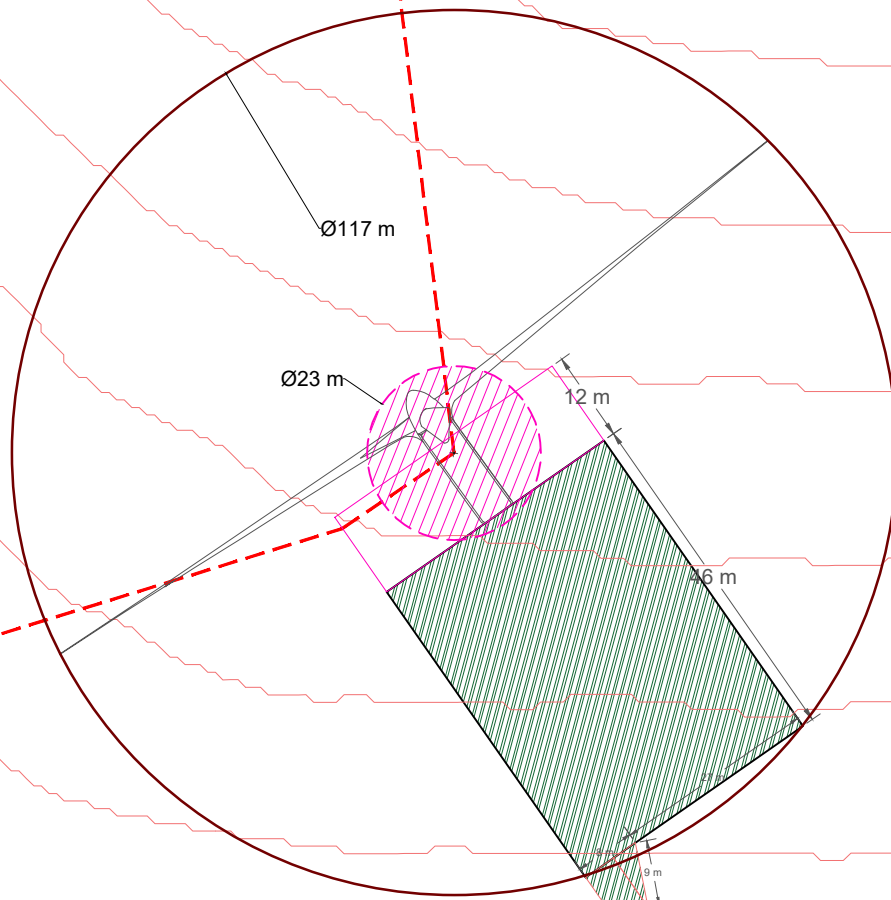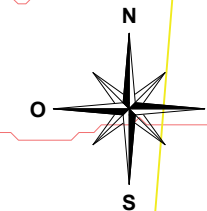

Légende :

- Survol des pâles
- Fondation de l'éolienne
- Plateforme de levage
- Pistes à créer
- Réseau électrique inter-éolien
- Limite cadastrale
- Courbe de niveau (1 m)
- Pan coupé
- Réseau GRT GAZ

Coordonnées :

Commune de Mauvages (55)
Section ZO parcelle n°4

MA03	Altitude terrain naturel * : 380.44 m Altitude bout de pale : 430.44 m	
	Est / Long.	Nord / Lat.
Lambert 93	885 682	6 837 423
WGS 84	5°31'08.96"E	48°36'37.24"N

* Source : IGN

maître d'ouvrage



TotalEnergies
Agence Grand-Est
18 rue Dom Pérignon
51000 - Châlons en Champagne - France

projet

PROJET ÉOLIEN DE L'OISELIERE
Chef de projet : Amaury BOUCHEREAU

numéro-nom

AE 4.3 - 5 PLAN DE MASSE - ÉOLIENNE 3

échelle

1 / 1 000

format


A3

date


28/10/2024

indice

A, ALB

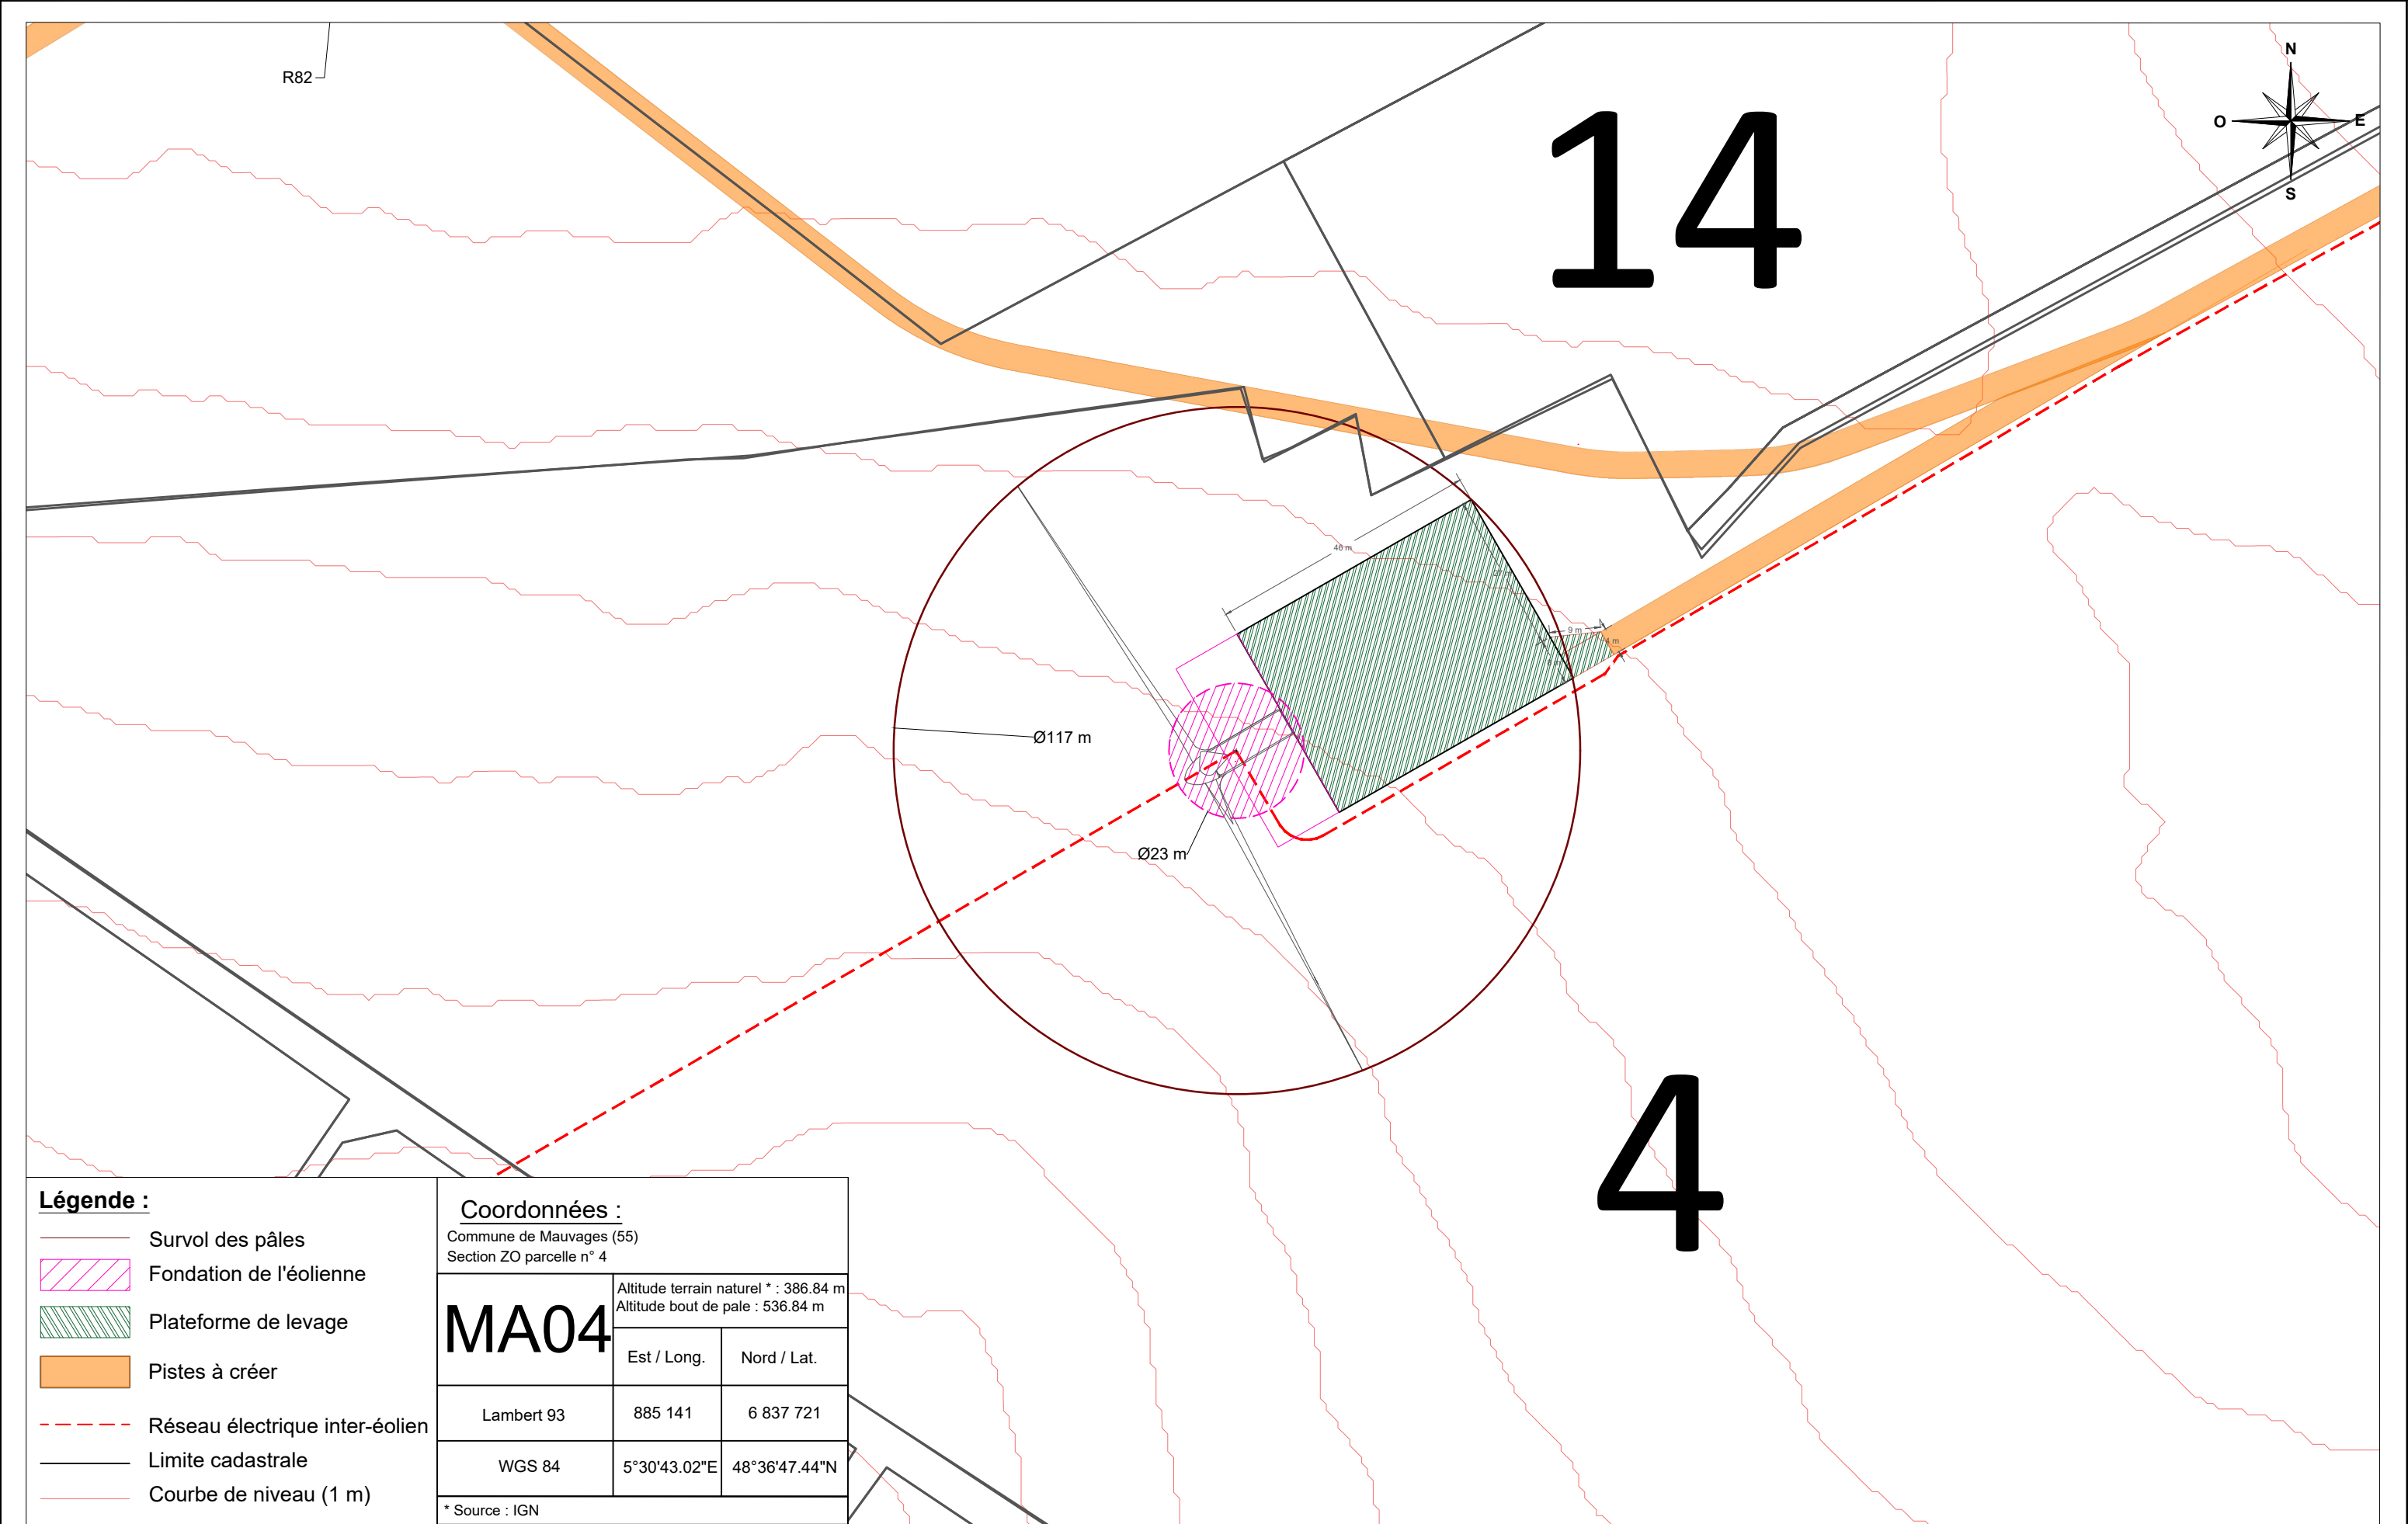


maître d'ouvrage	projet	numéro-nom	échelle	format	date	indice
 TotalEnergies Agence Grand-Est 18 rue Dom Pérignon 51000 - Châlons en Champagne - France	PROJET ÉOLIEN DE L'OISELIERE Chef de projet : Amaury BOUCHEREAU	AE 4.3 - 6 PLAN DE MASSE - ÉOLIENNE 4	1 / 1 000	A3	28/10/2024	A, ALB

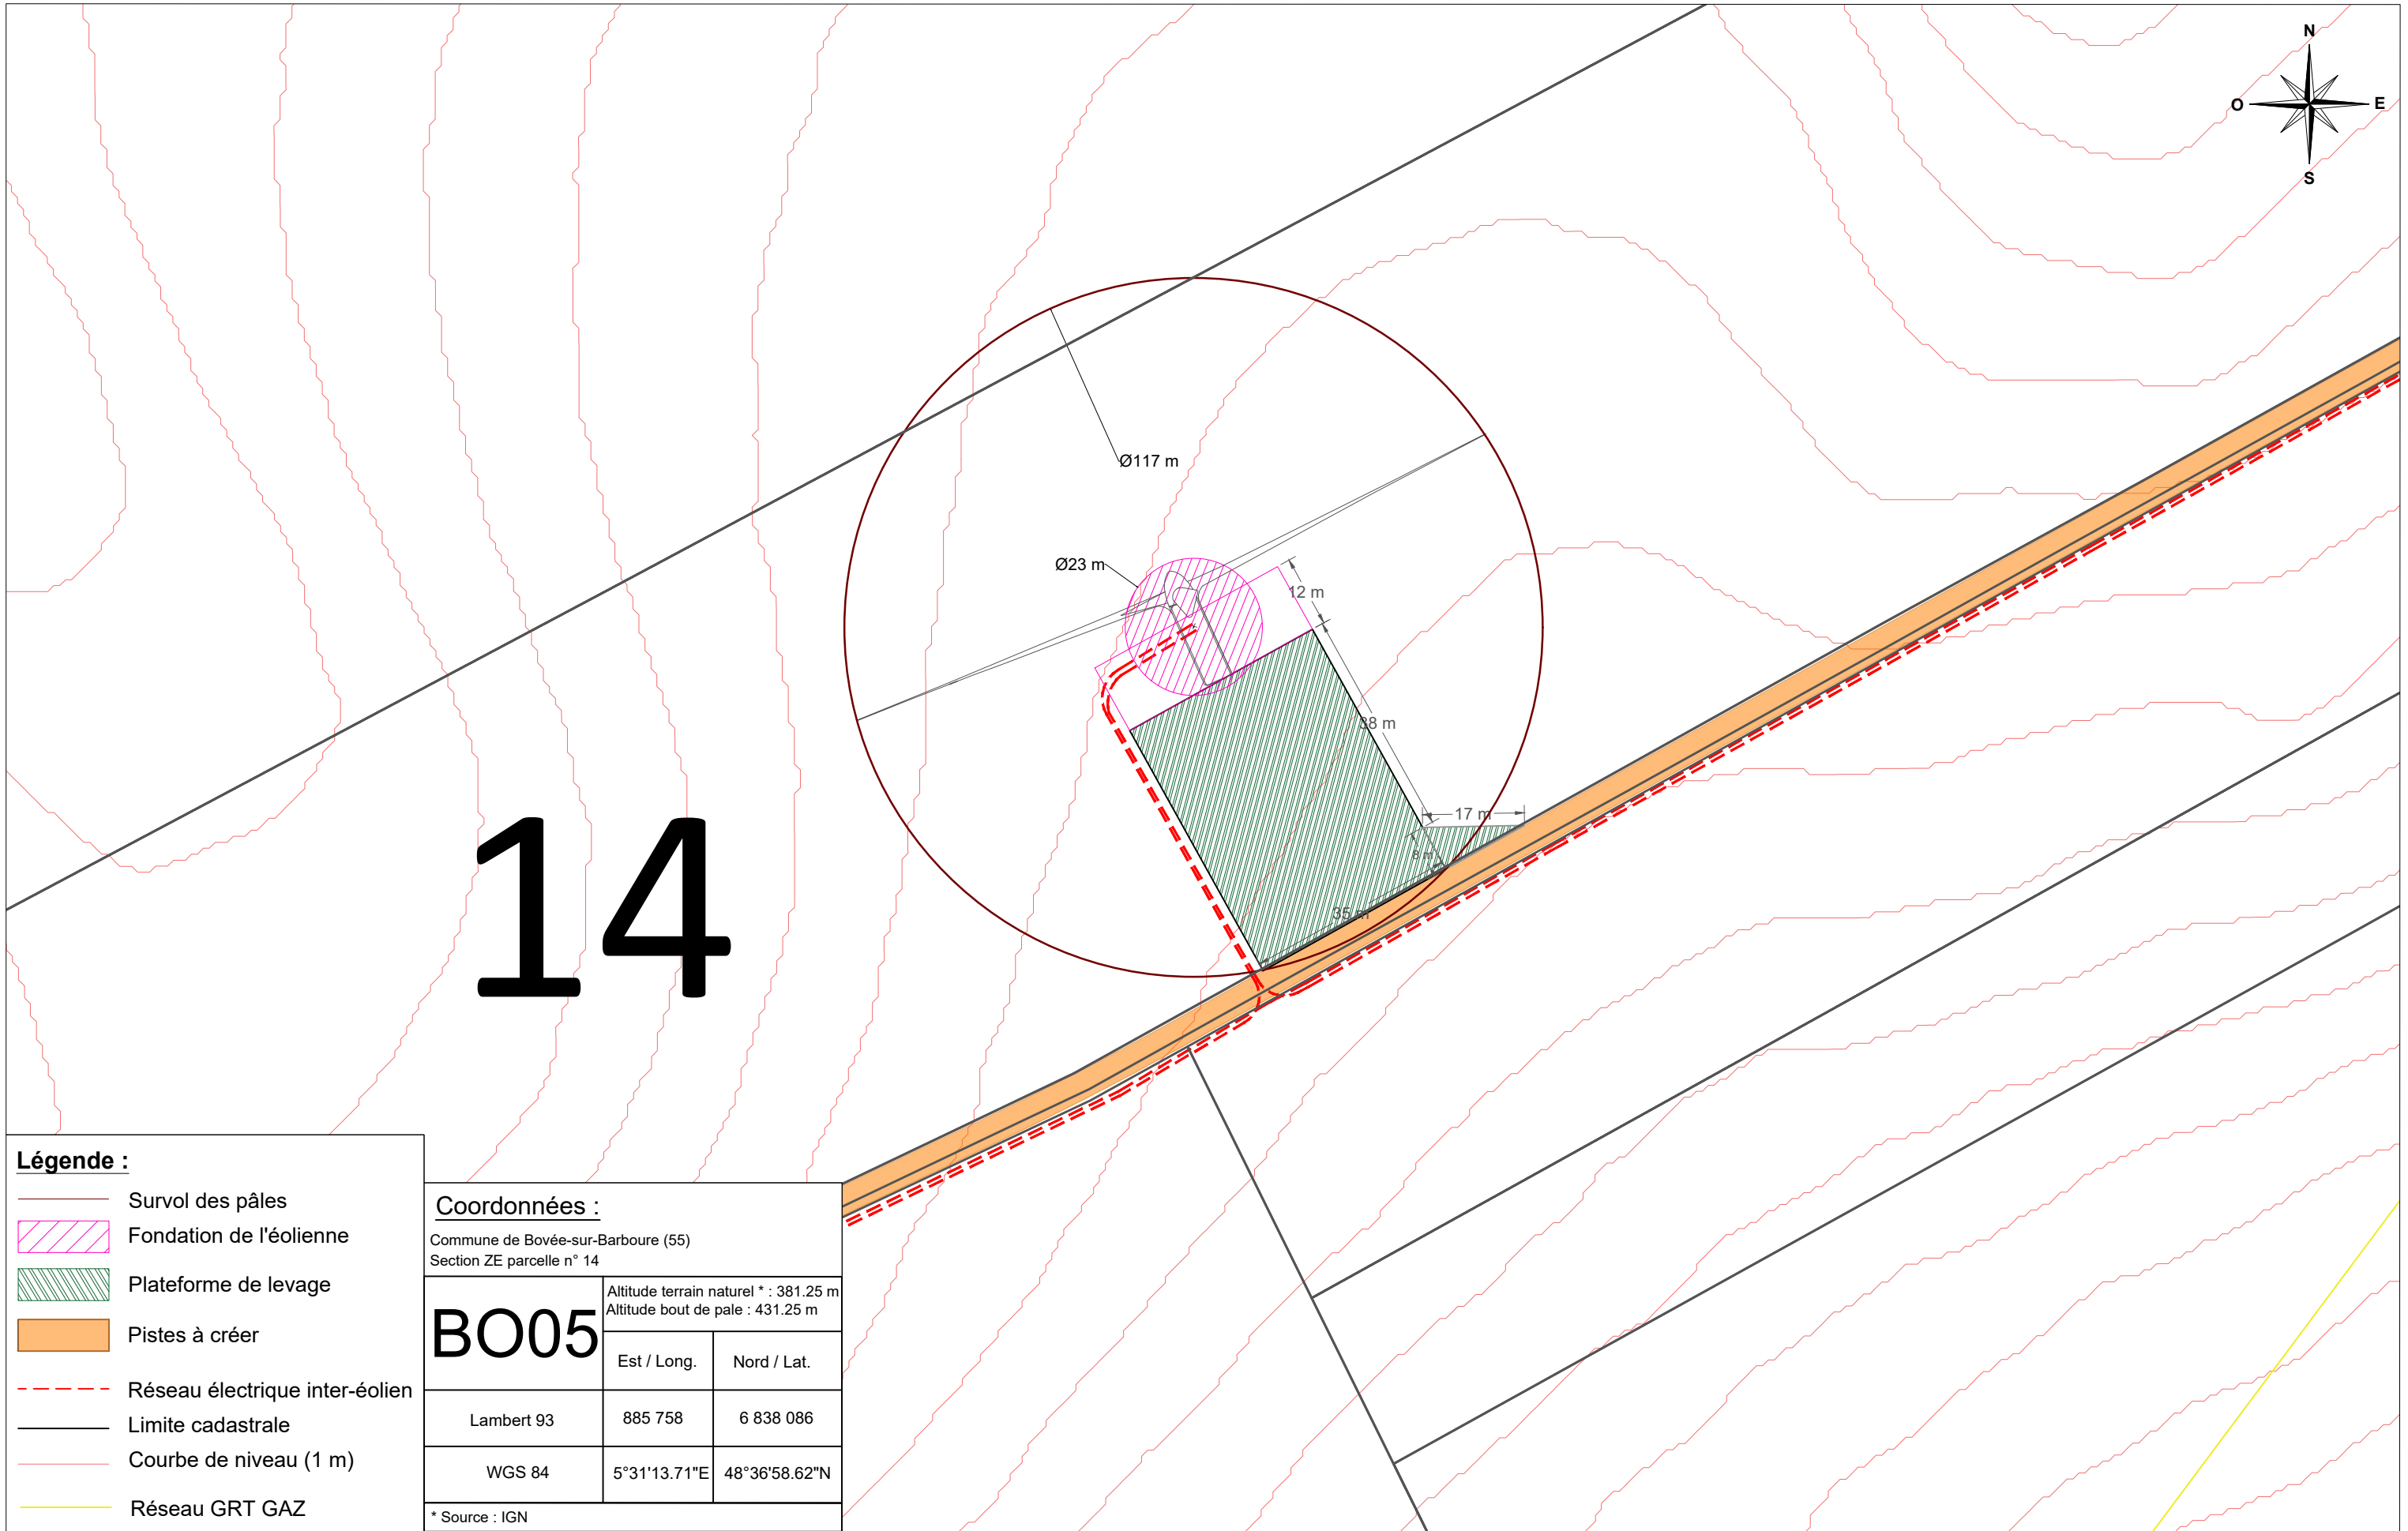


Légende :

- Survol des pâles
- Fondation de l'éolienne
- Plateforme de levage
- Pistes à créer
- Réseau électrique inter-éolien
- Limite cadastrale
- Courbe de niveau (1 m)
- Réseau GRT GAZ

Coordonnées :		
Commune de Bovée-sur-Barboure (55) Section ZE parcelle n° 14		
BO05	Altitude terrain naturel * : 381.25 m Altitude bout de pale : 431.25 m	
	Est / Long.	Nord / Lat.
Lambert 93	885 758	6 838 086
WGS 84	5°31'13.71"E	48°36'58.62"N
* Source : IGN		

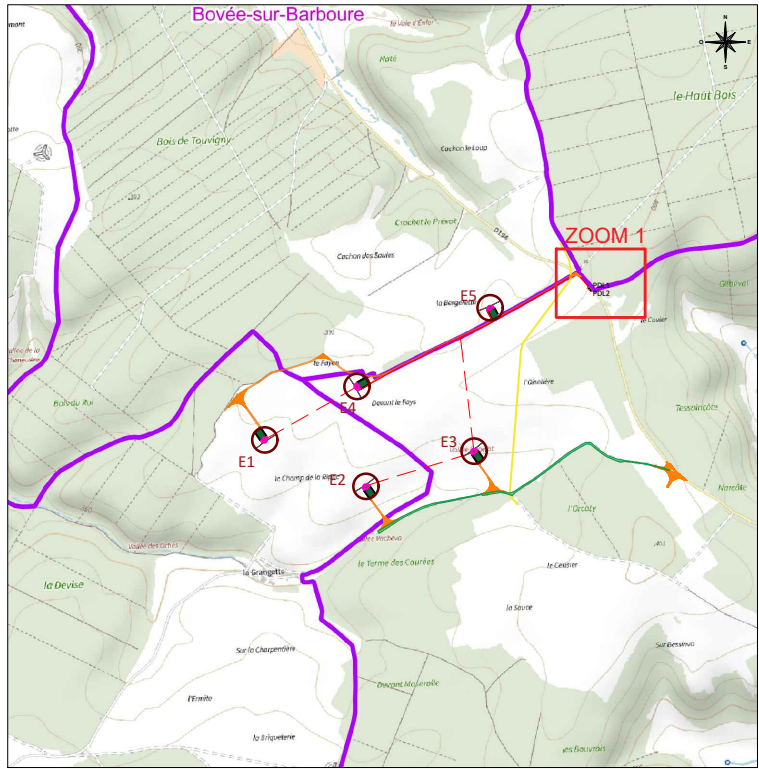

Plan de localisation des postes de livraison

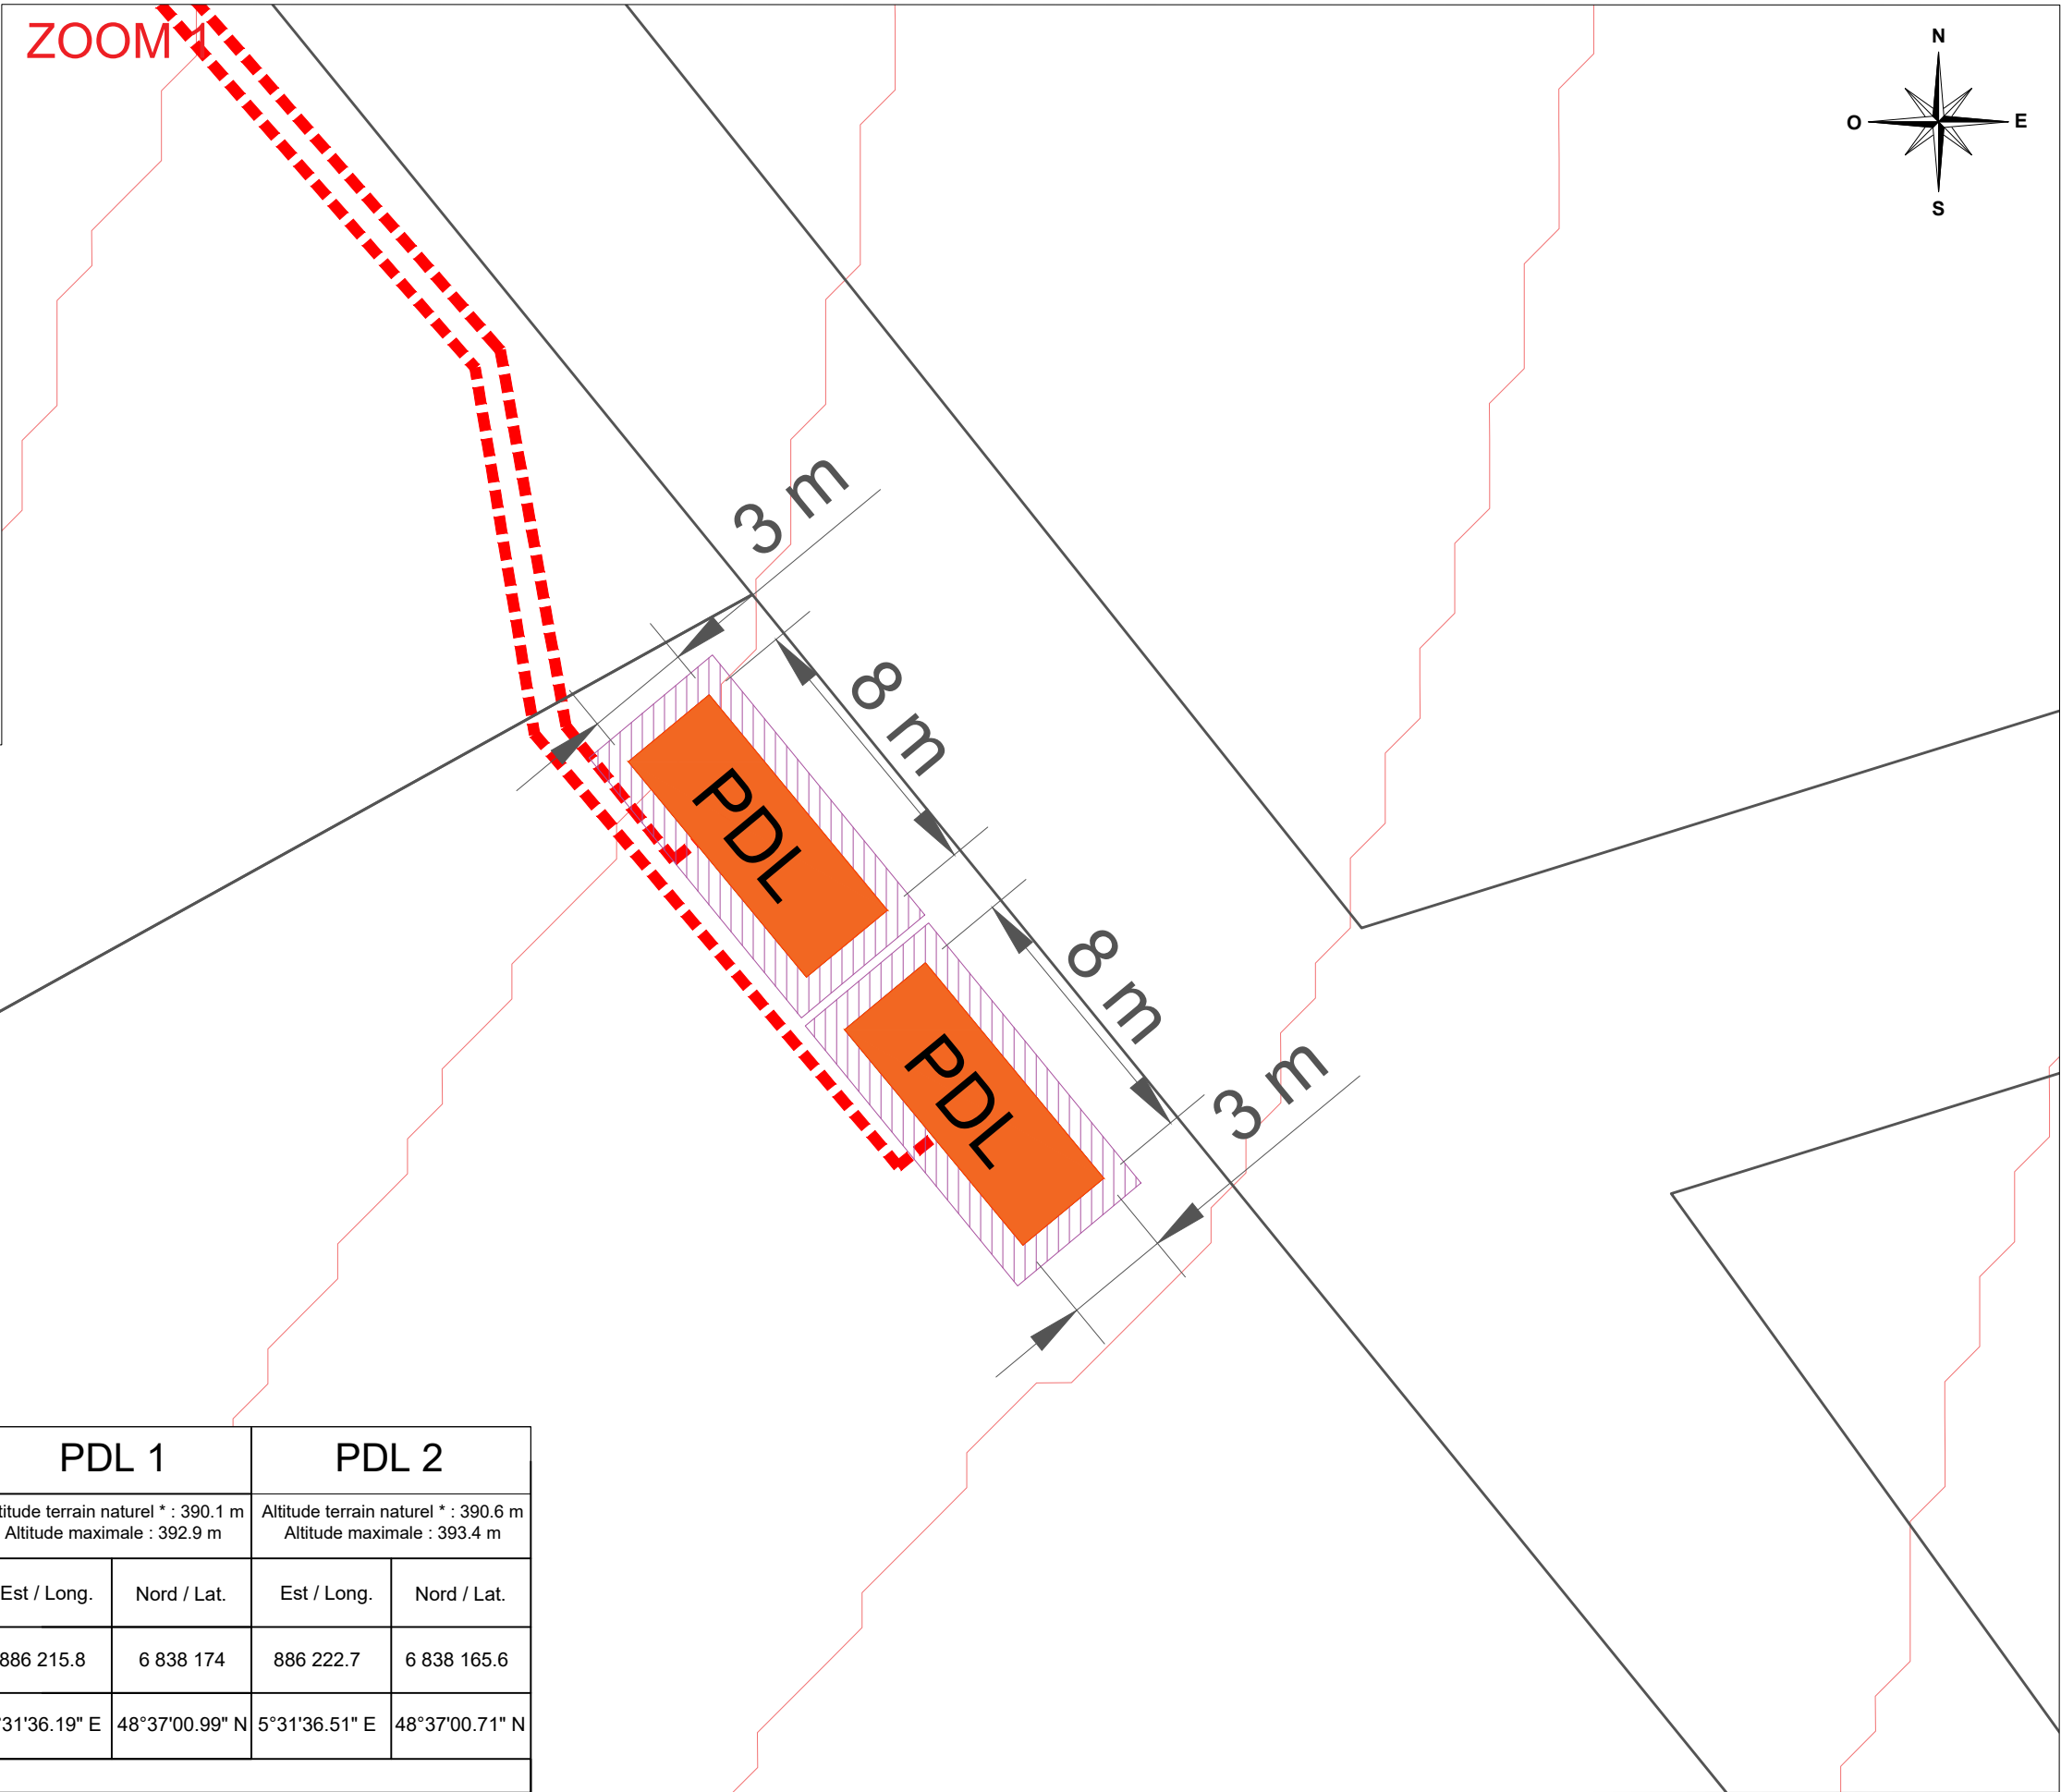


Légende :


- Survol des pâles
- Fondation de l'éolienne
- Plateforme de levage
- Pistes à créer
- Pistes à renforcer
- Pan coupé
- Plateforme poste de livraison
- PDL** Point de livraison
- Réseau électrique inter-éolien
- Limite cadastrale
- Courbe de niveau (1 m)
- Réseau GRT GAZ

	PDL 1		PDL 2	
<u>Système de Coordonnées</u>	Altitude terrain naturel * : 390.1 m Altitude maximale : 392.9 m		Altitude terrain naturel * : 390.6 m Altitude maximale : 393.4 m	
	Est / Long.	Nord / Lat.	Est / Long.	Nord / Lat.
Lambert 93	886 215.8	6 838 174	886 222.7	6 838 165.6
WGS 84	5°31'36.19" E	48°37'00.99" N	5°31'36.51" E	48°37'00.71" N


* Source : IGN

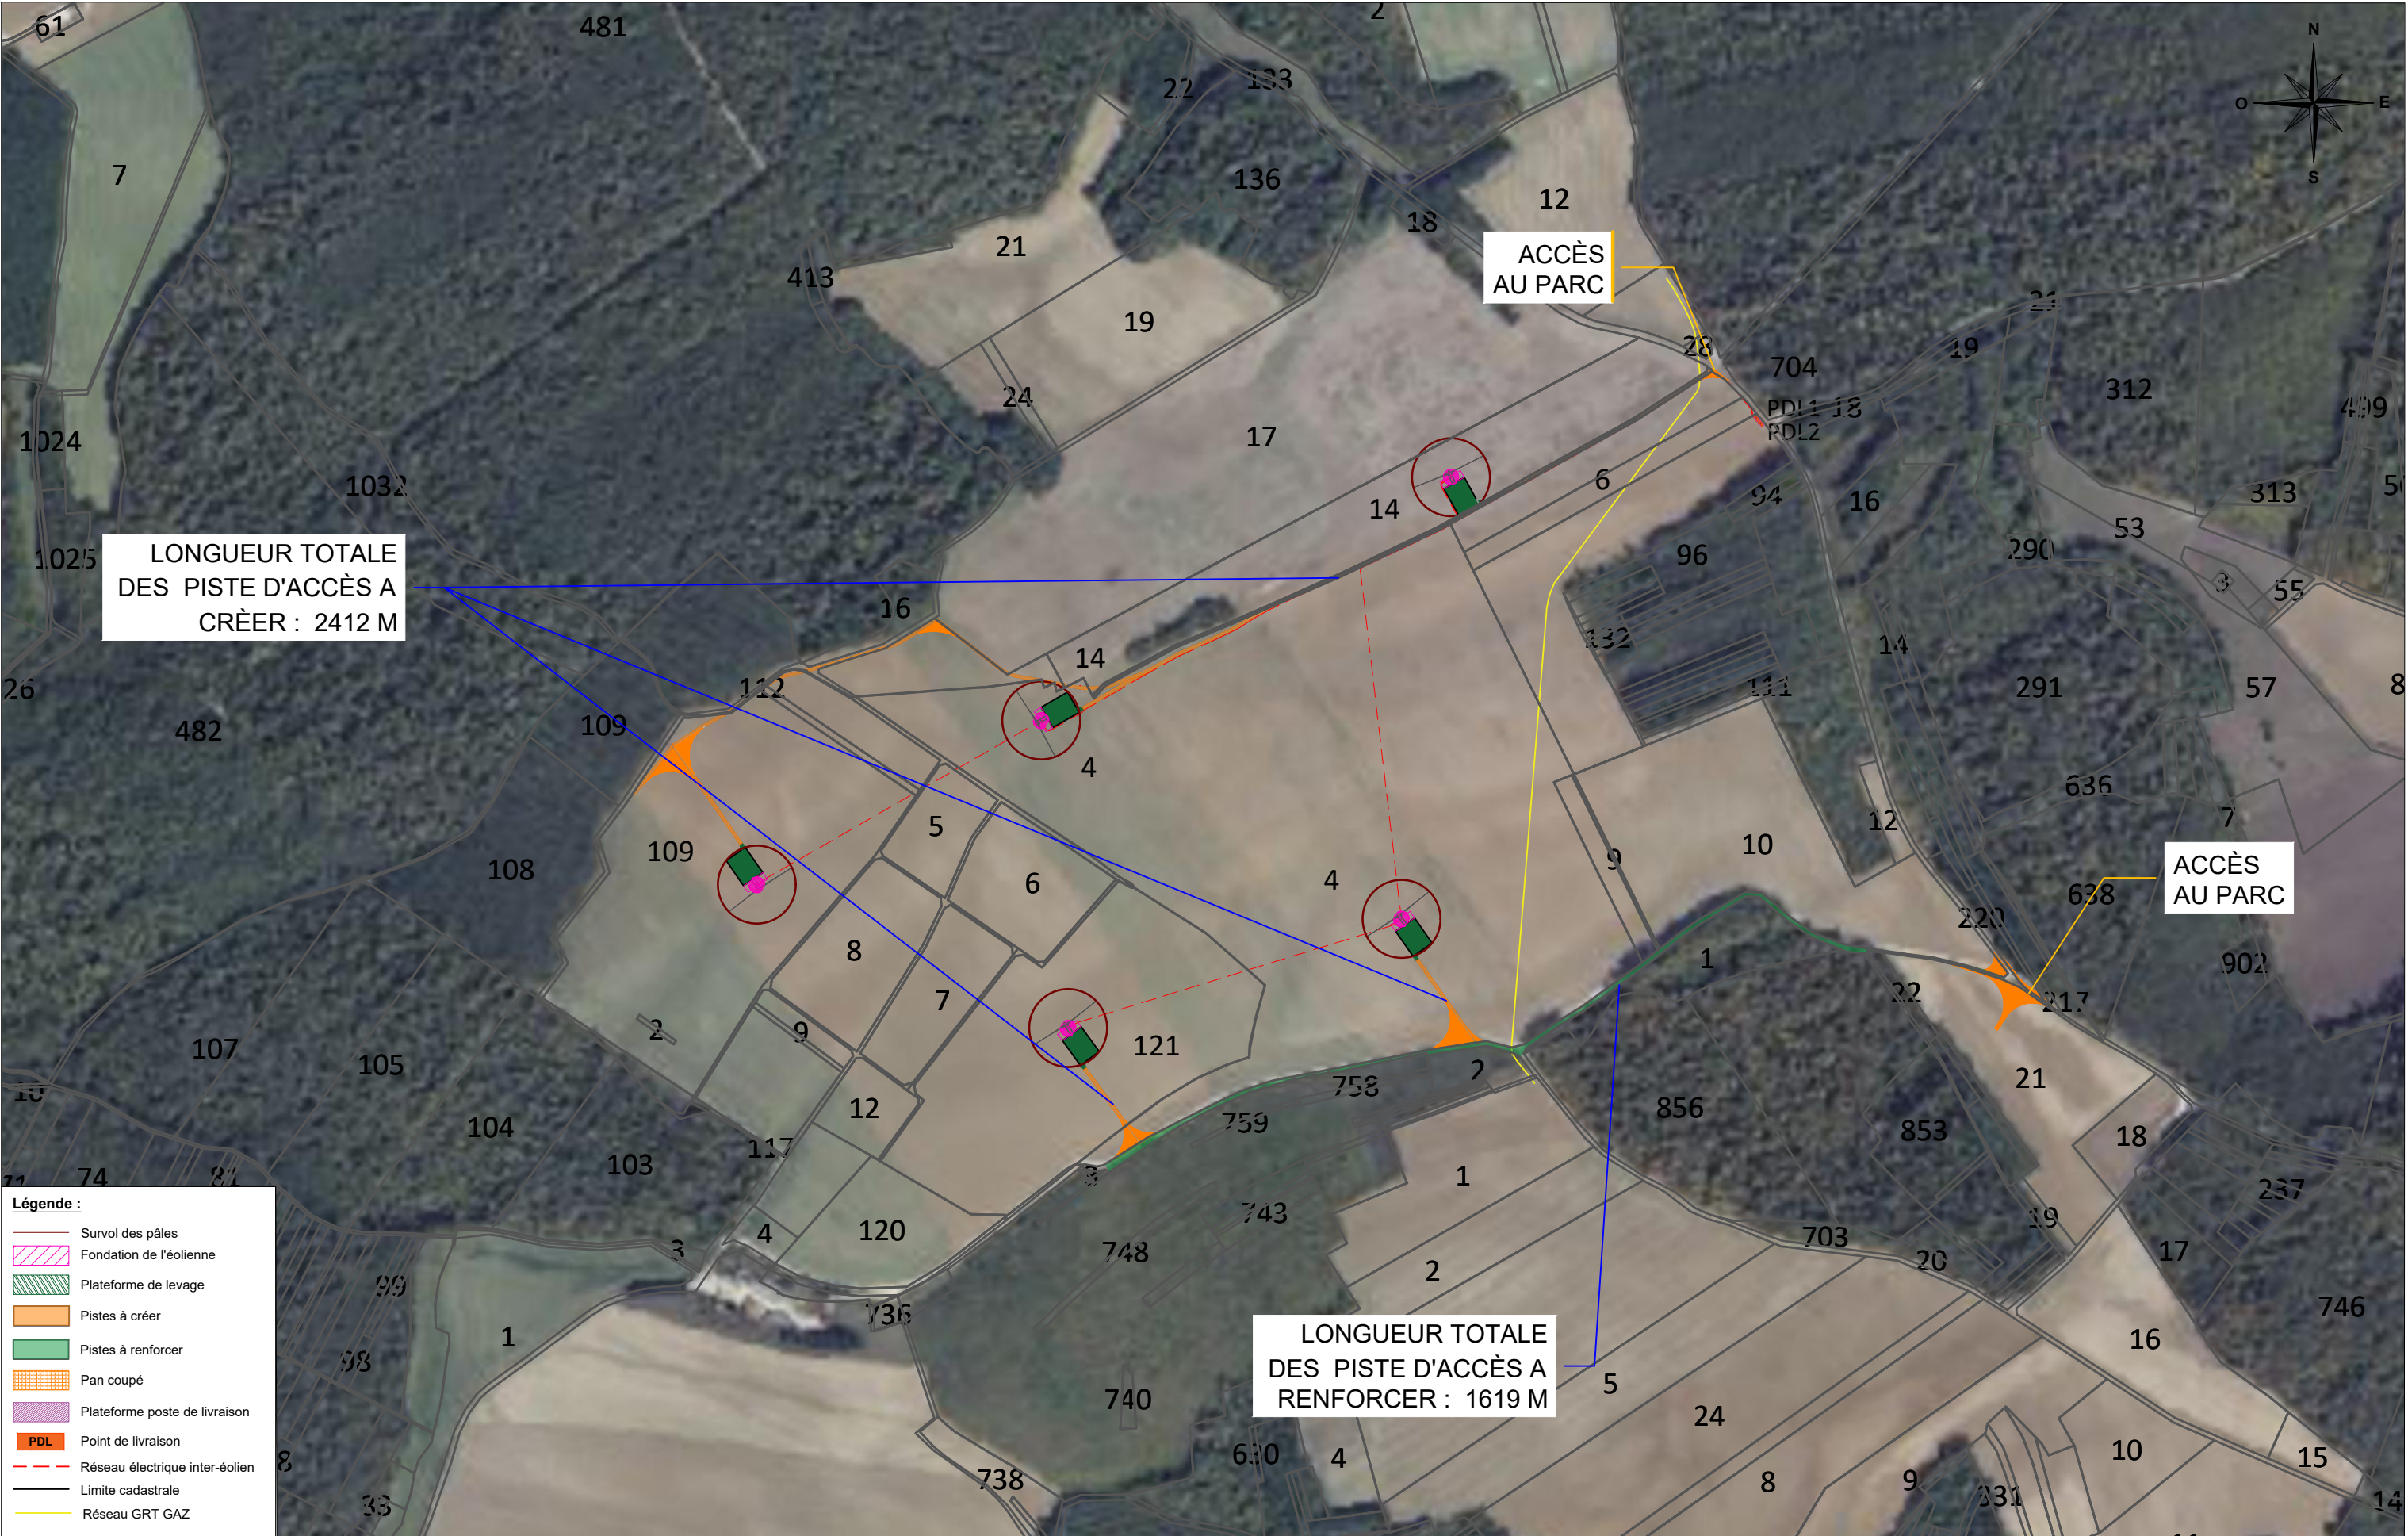


maître d'ouvrage		projet	numéro-nom	échelle	format	date	indice
	TotalEnergies Agence Grand-Est 18 rue Dom Pérignon 51000 - Châlons en Champagne - France	PROJET ÉOLIEN DE L'OISELIERE Chef de projet : Amaury BOUCHEREAU	AE 4.3 - 9 PLAN DE MASSE - ACCÈS AU PARC	1 / 9 000	A3	28/10/2024	A, ALB

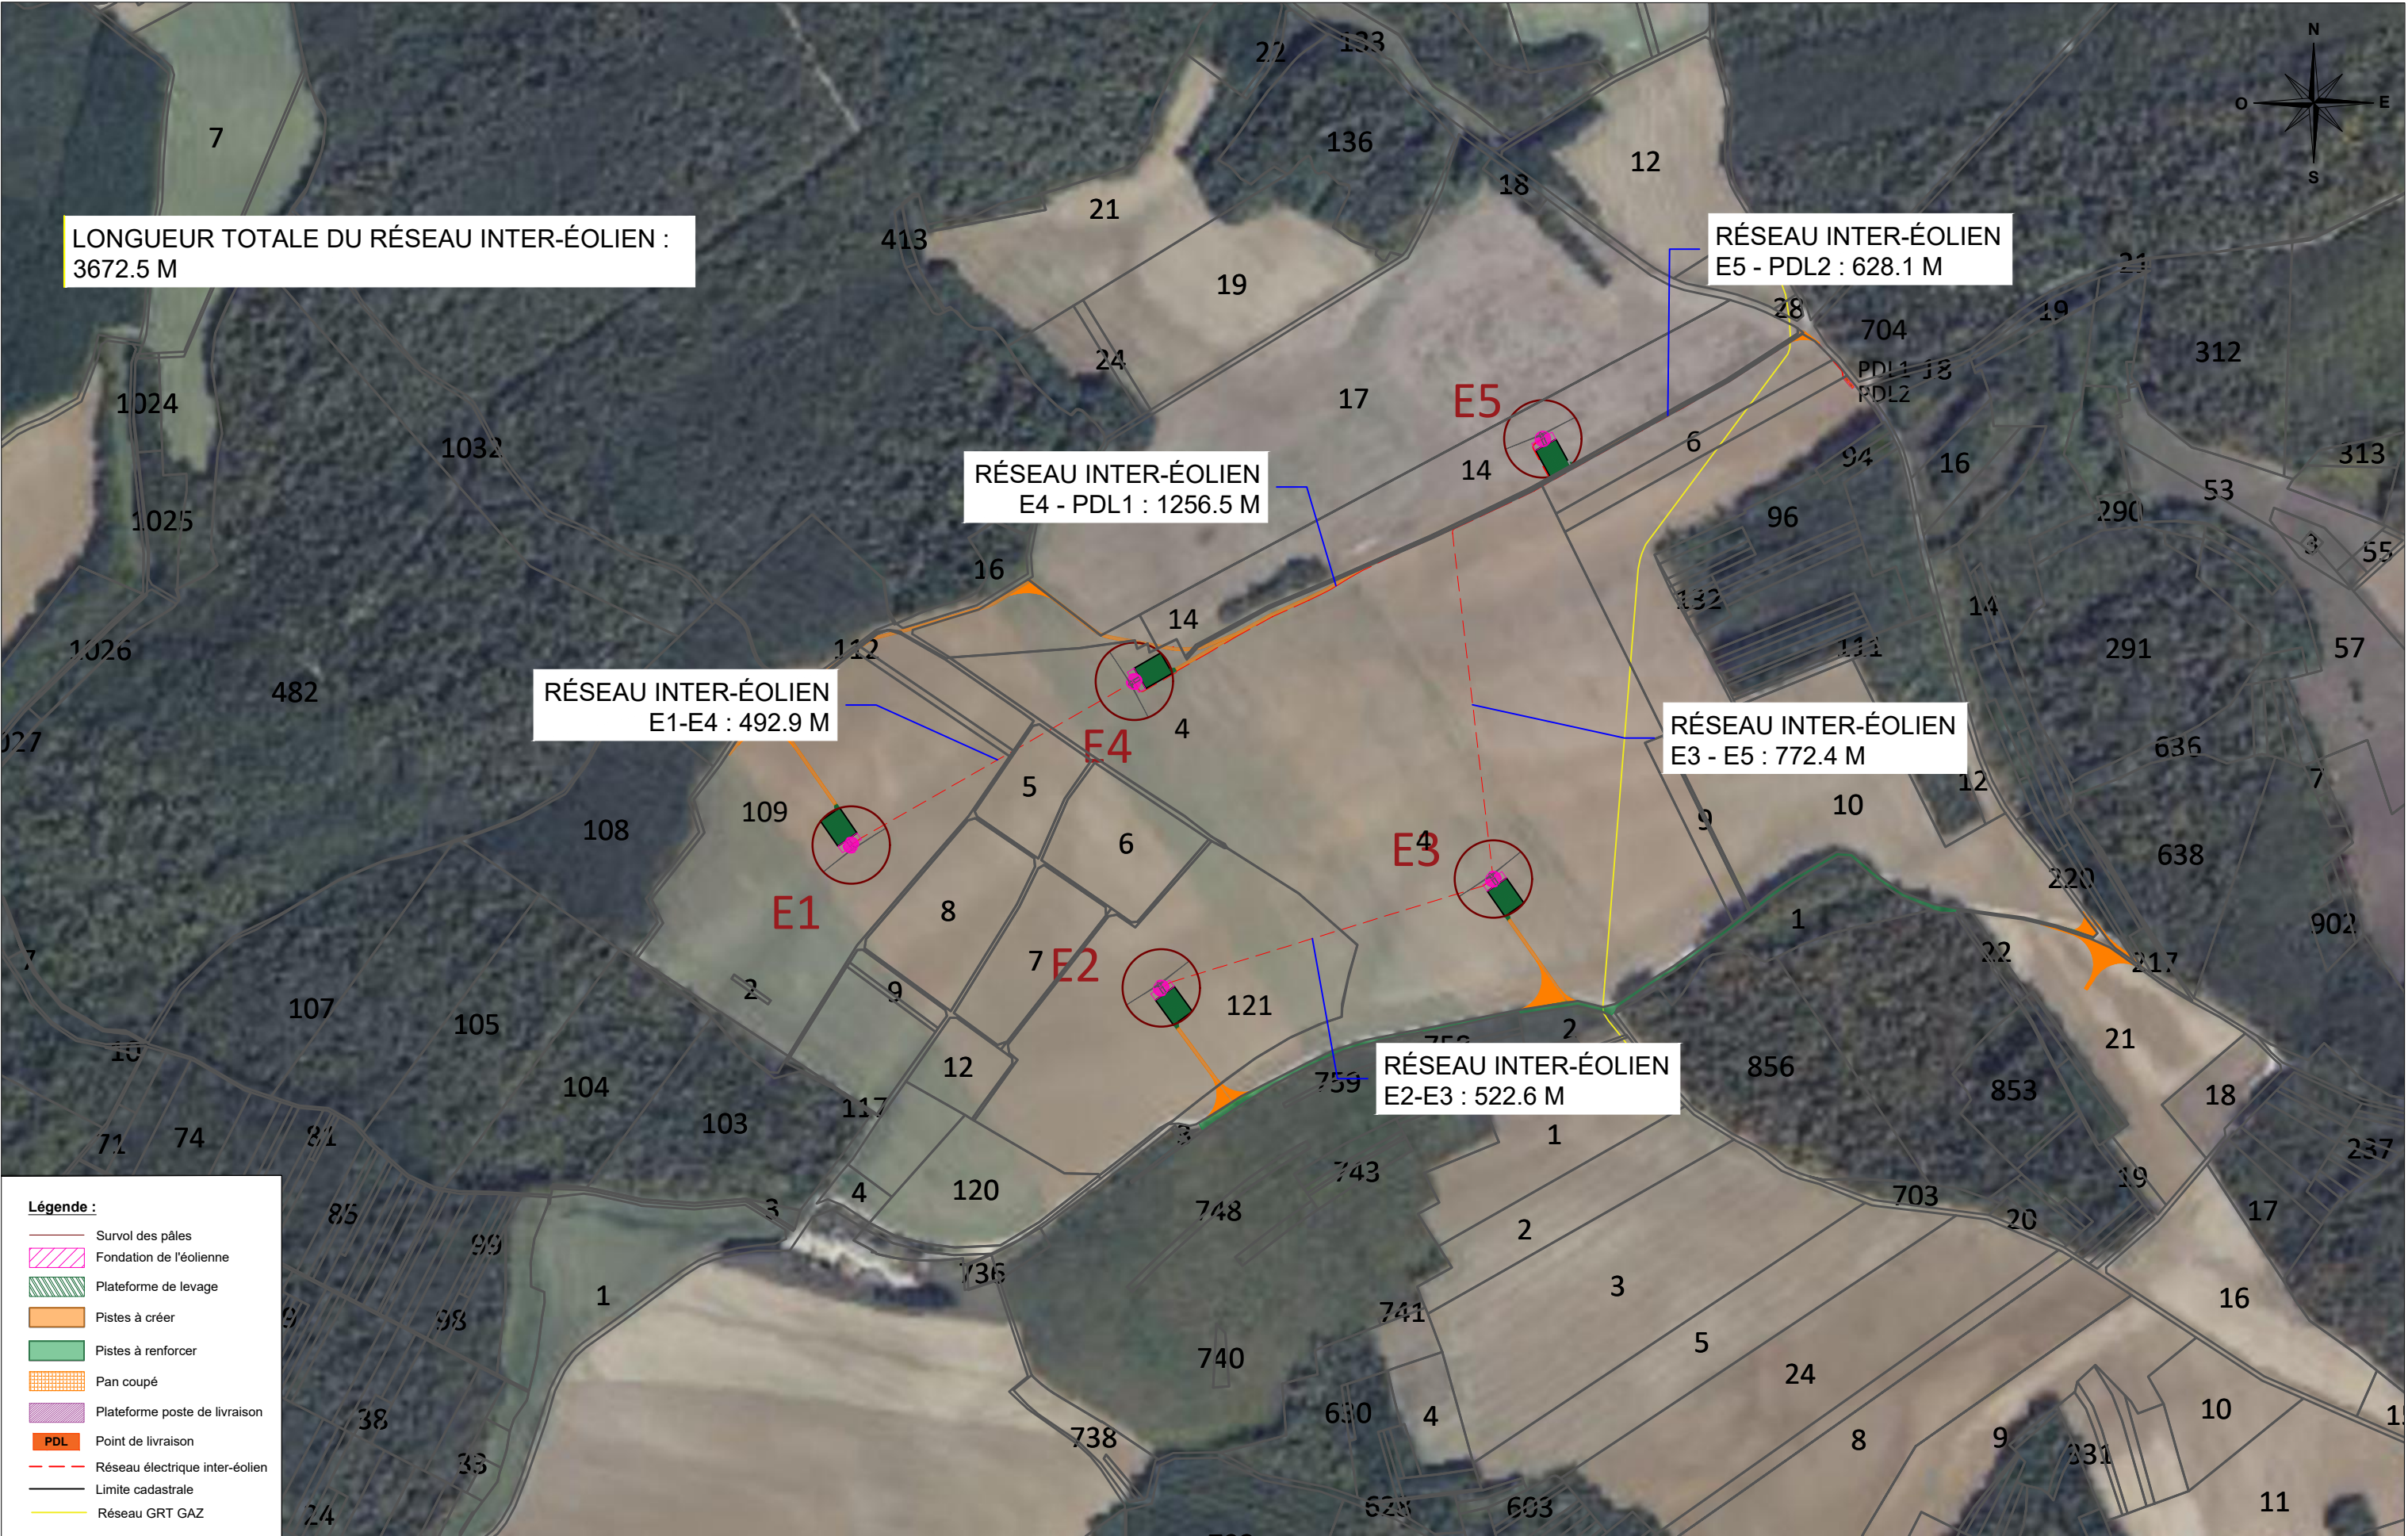


maître d'ouvrage		projet	numéro-nom	échelle	format	date	indice
	TotalEnergies Agence Grand-Est 18 rue Dom Pérignon 51000 - Châlons en Champagne - France	PROJET ÉOLIEN DE L'OISELIERE Chef de projet : Amaury BOUCHEREAU	AE 4.3 - 10 PLAN DE MASSE - RÉSEAU INTER-ÉOLIEN	1 / 9 000	A3	28/10/2024	A, ALB

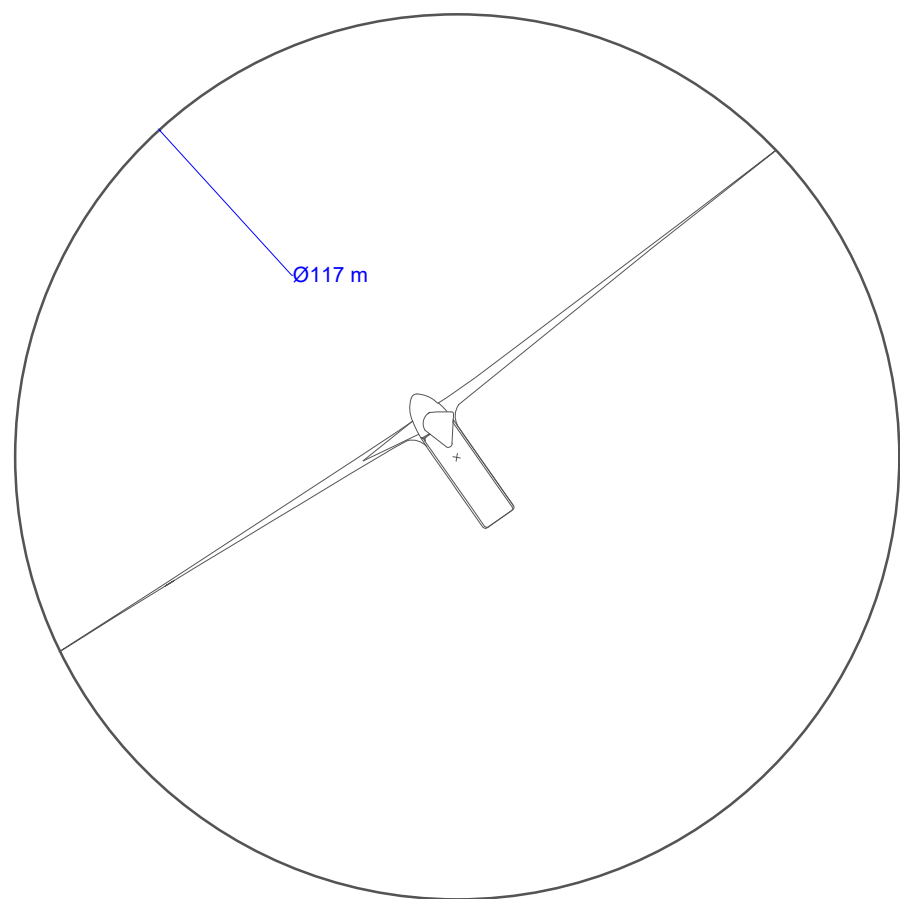

Vue de dessus

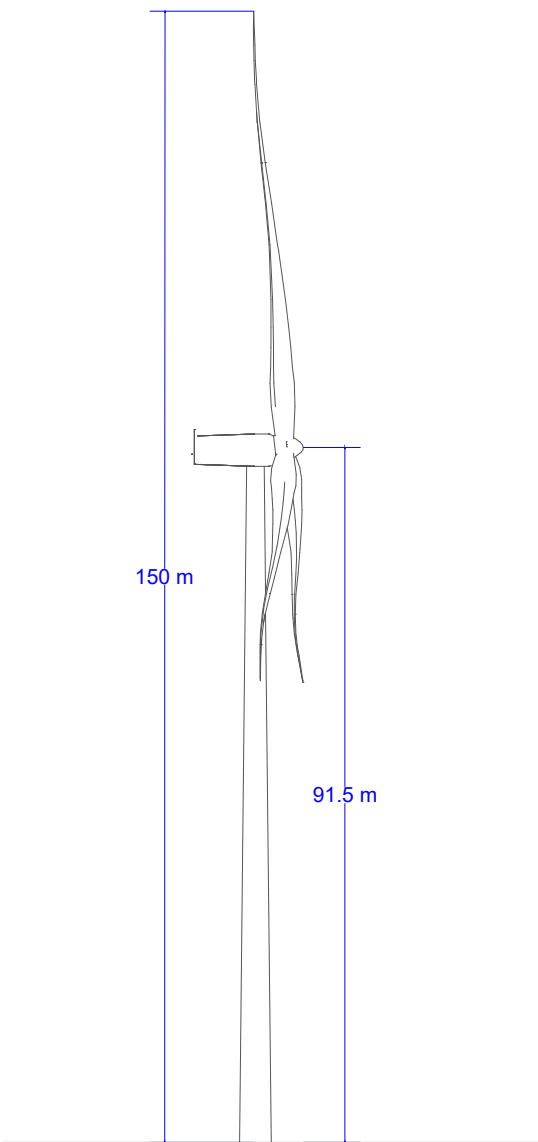


Vue latérale

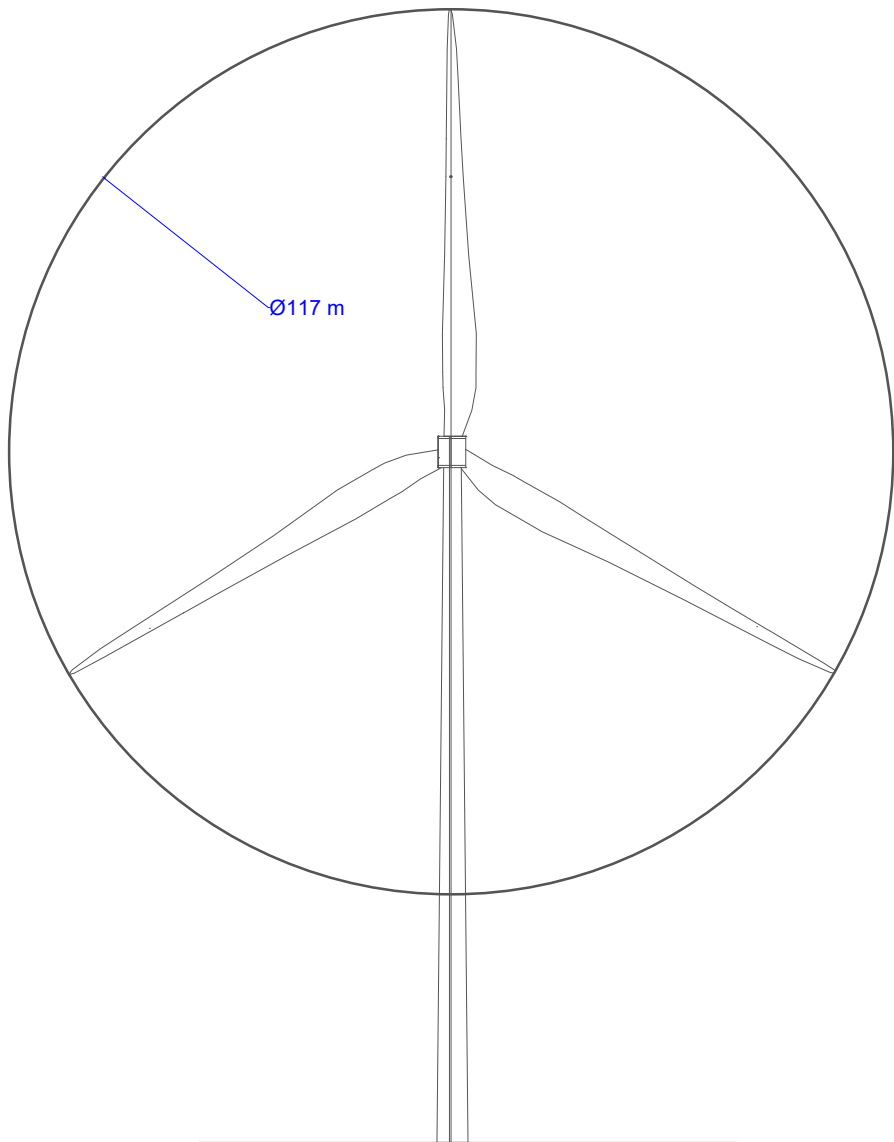


Vue de face

maître d'ouvrage	projet	numéro-nom	échelle	format	date	indice
 TotalEnergies Agence Grand-Est 18 rue Dom Pérignon 51000 - Châlons en Champagne - France	PROJET ÉOLIEN DE L'OISELIERE Chef de projet : Amaury BOUCHEREAU	AE 4.3 - 11 PLAN D'ÉLÉVATION DES ÉOLIENNES	1 / 1 000	A3	28/10/2024	A, ALB

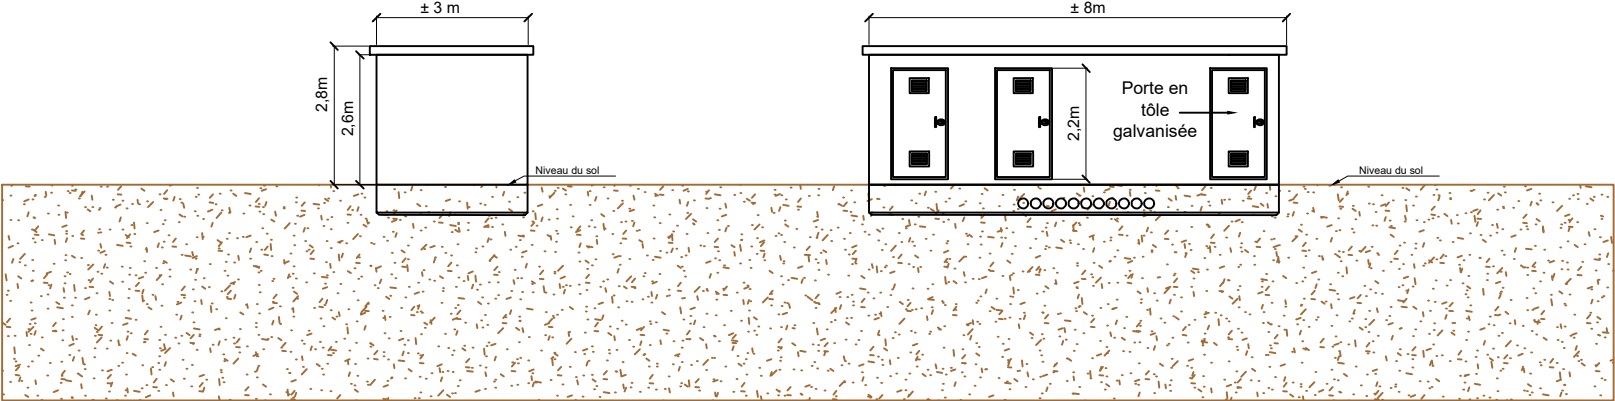

Face gauche

Face avant

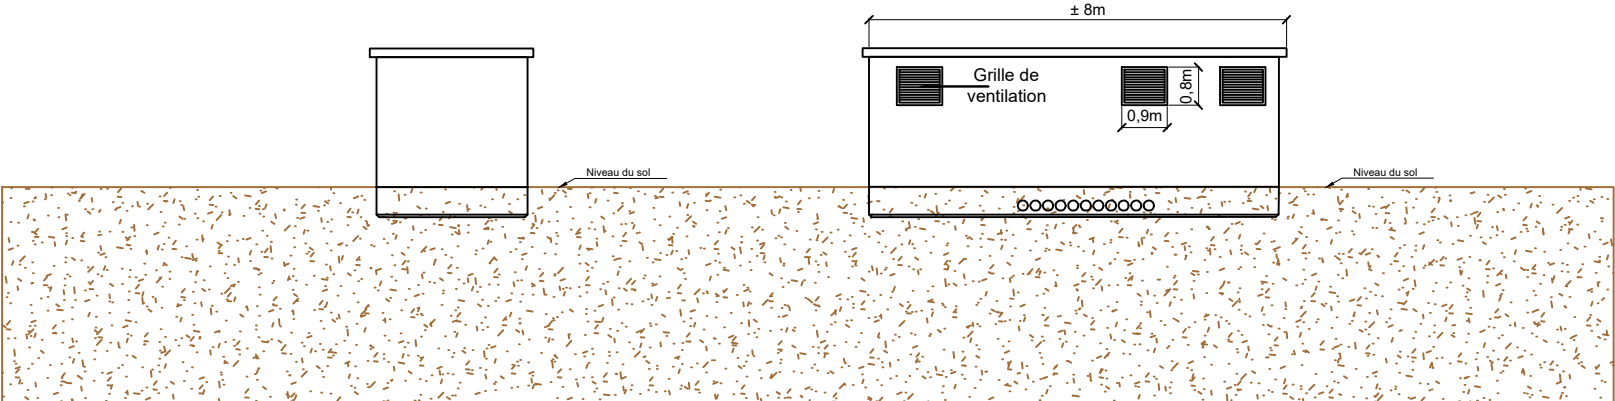

Face droite

Face arrière

