


Février 2025

PARC ÉOLIEN
DES COLZAS

ELÉMENTS GRAPHIQUES, PLANS ET CARTES

**Dossier de Demande d'Autorisation
Environnementale (DDAE)**

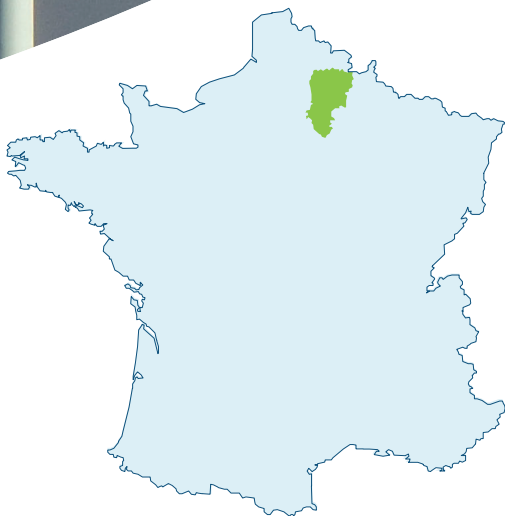

Assemblage de l'étude



Étude écologique




Étude paysagère



Étude acoustique



Communes de Sequehart et Ramicourt
Département de l'Aisne (02)

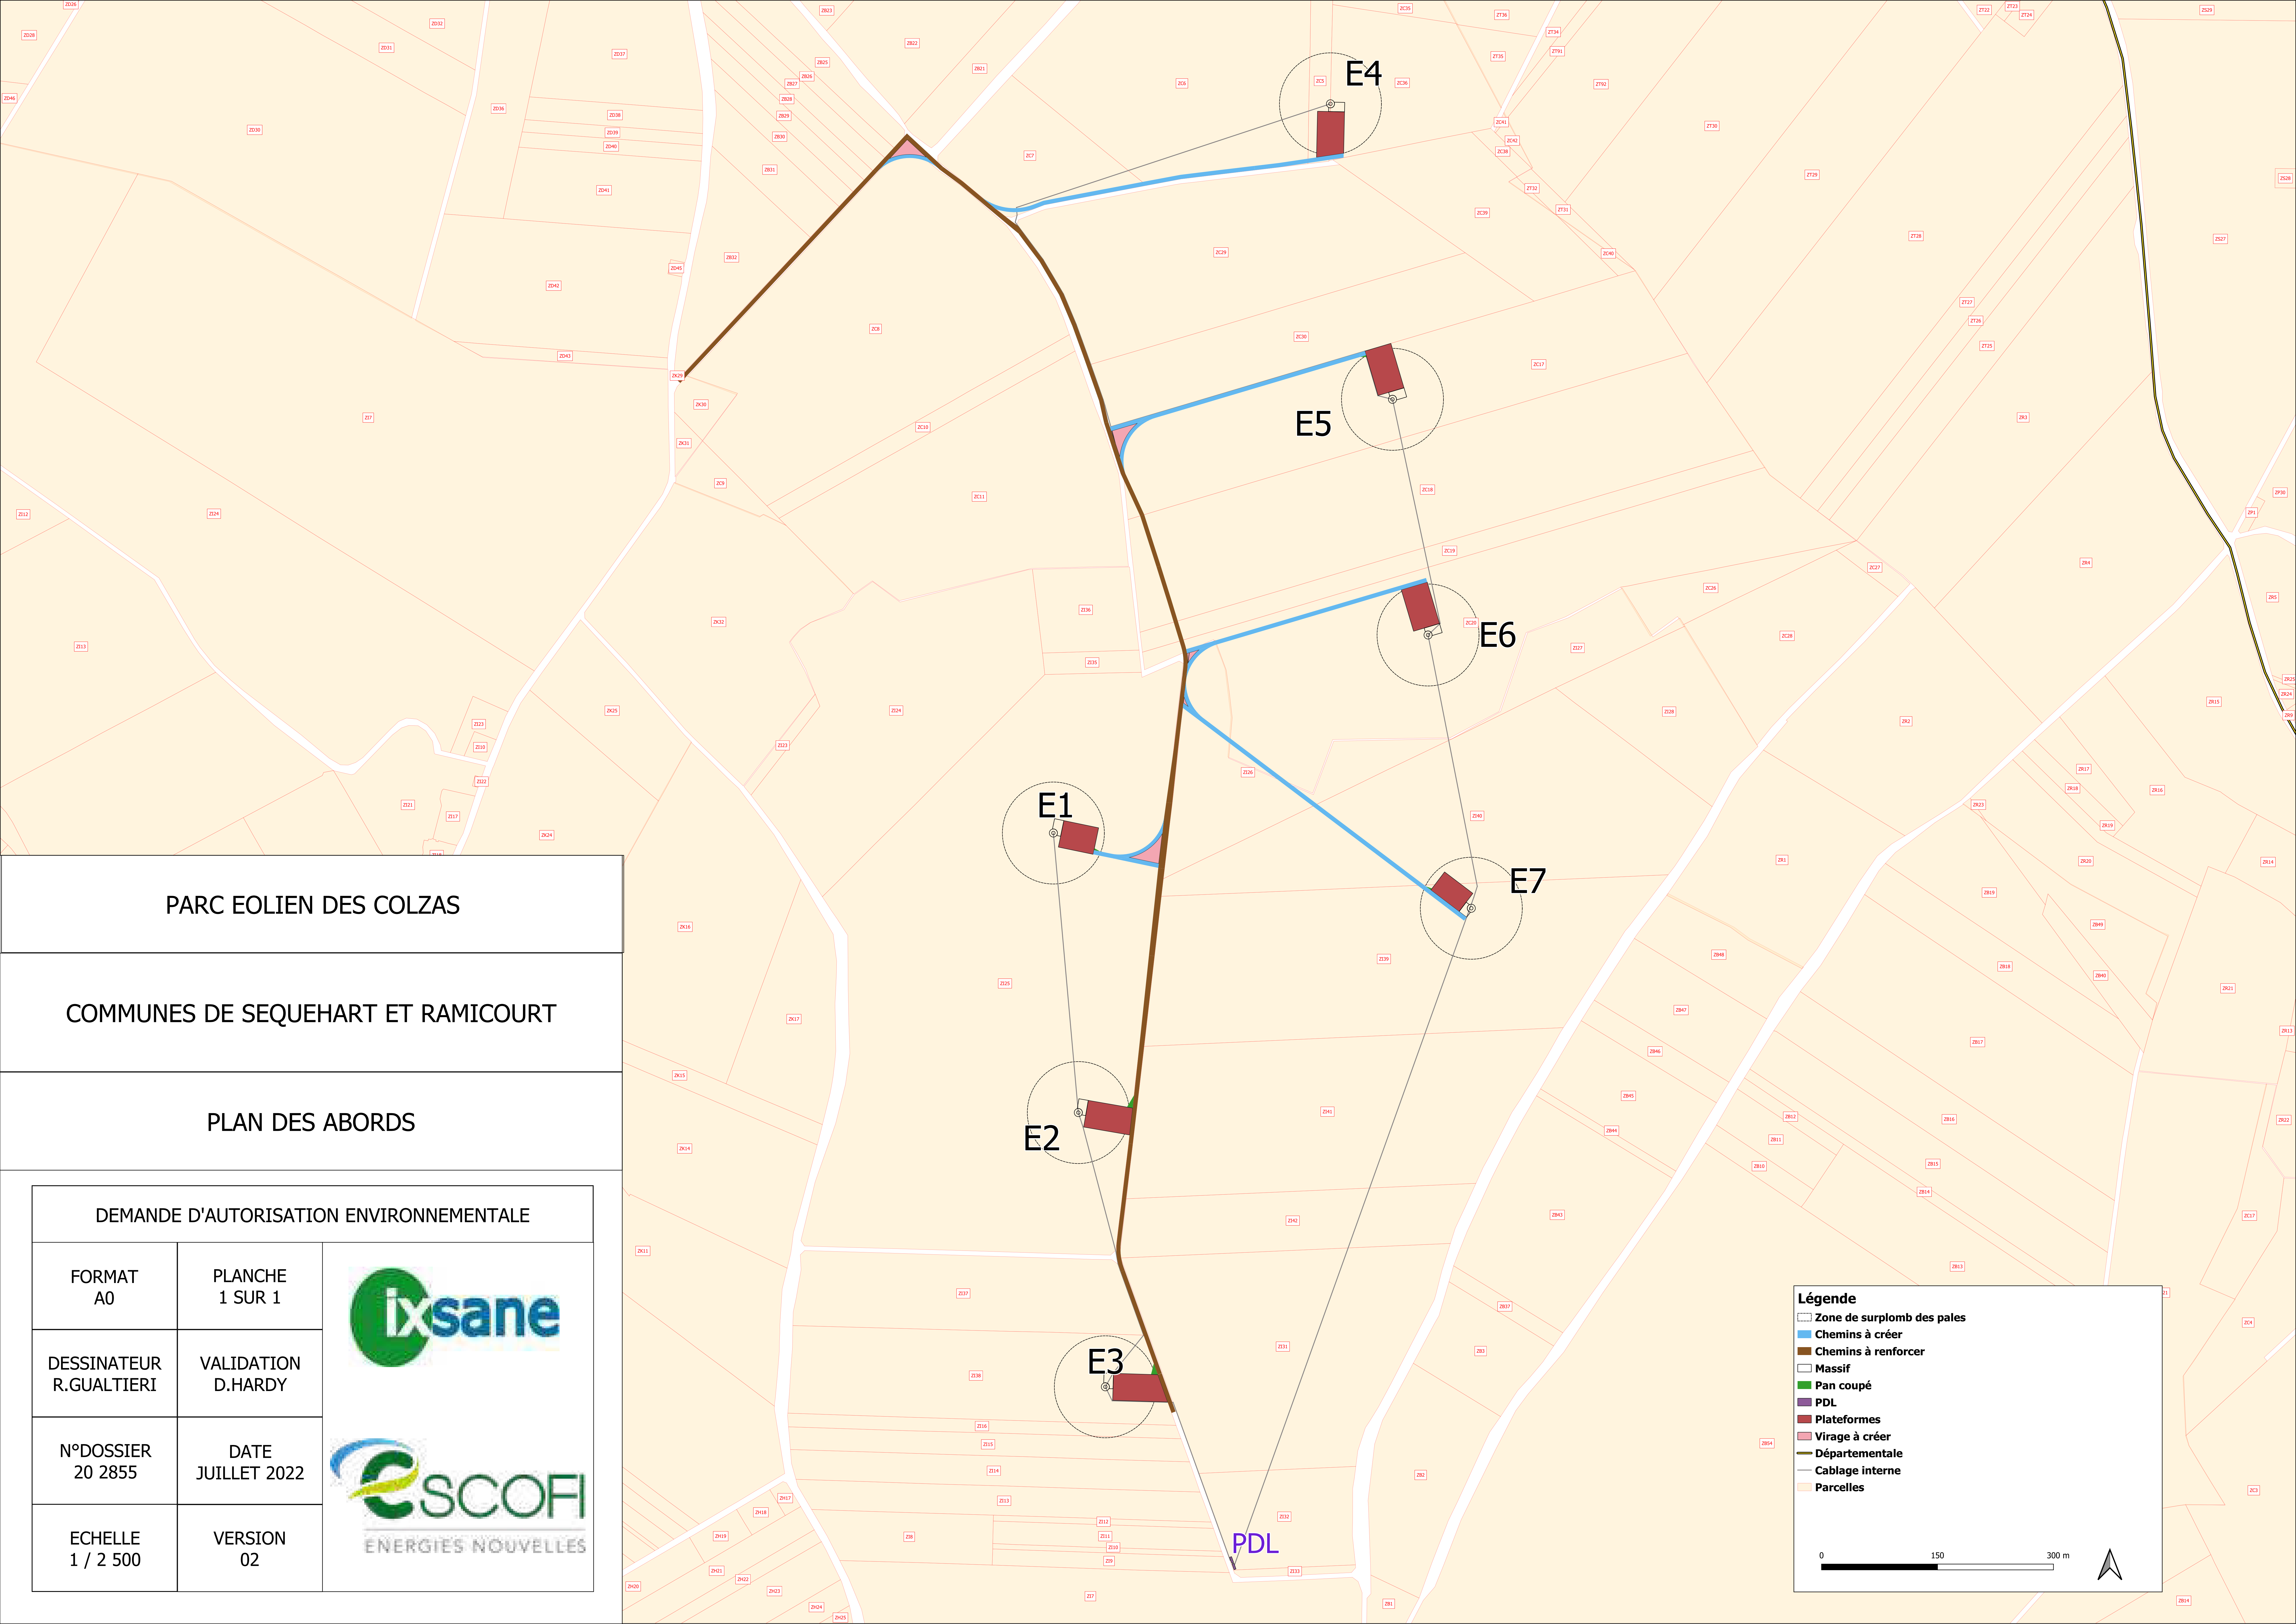

PARC EOLIEN DES COLZAS

COMMUNES DE SEQUEHART ET RAMICOURT

PLAN DES ABORDS

DEMANDE D'AUTORISATION ENVIRONNEMENTALE		
FORMAT A0	PLANCHE 1 SUR 1	 
DESSINATEUR R.GUALTIERI	VALIDATION D.HARDY	
N°DOSSIER 20 2855	DATE JUILLET 2022	
ECHELLE 1 / 2 500	VERSION 02	

Légende

- Zone de surplomb des pales
- Chemins à créer
- Chemins à renforcer
- Massif
- Pan coupé
- PDL
- Plateformes
- Virage à créer
- Départementale
- Cablage interne
- Parcelles

0 150 300 m

