


Février 2025

PARC ÉOLIEN
DES COLZAS

PLAN D'ENSEMBLE AU 1/1000

**Dossier de Demande d'Autorisation
Environnementale (DDAE)**

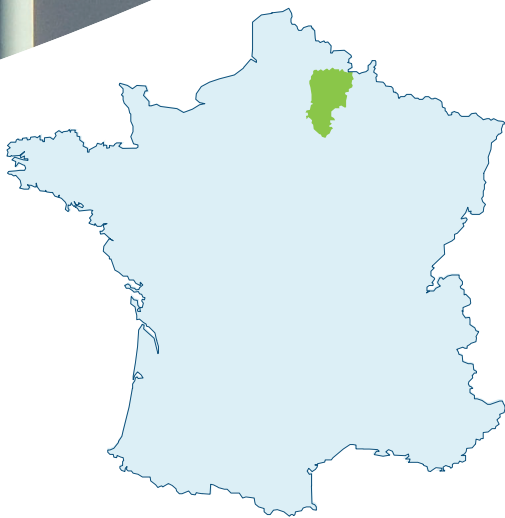

Assemblage de l'étude



Étude écologique




Étude paysagère



Étude acoustique



Communes de Sequehart et Ramicourt
Département de l'Aisne (02)

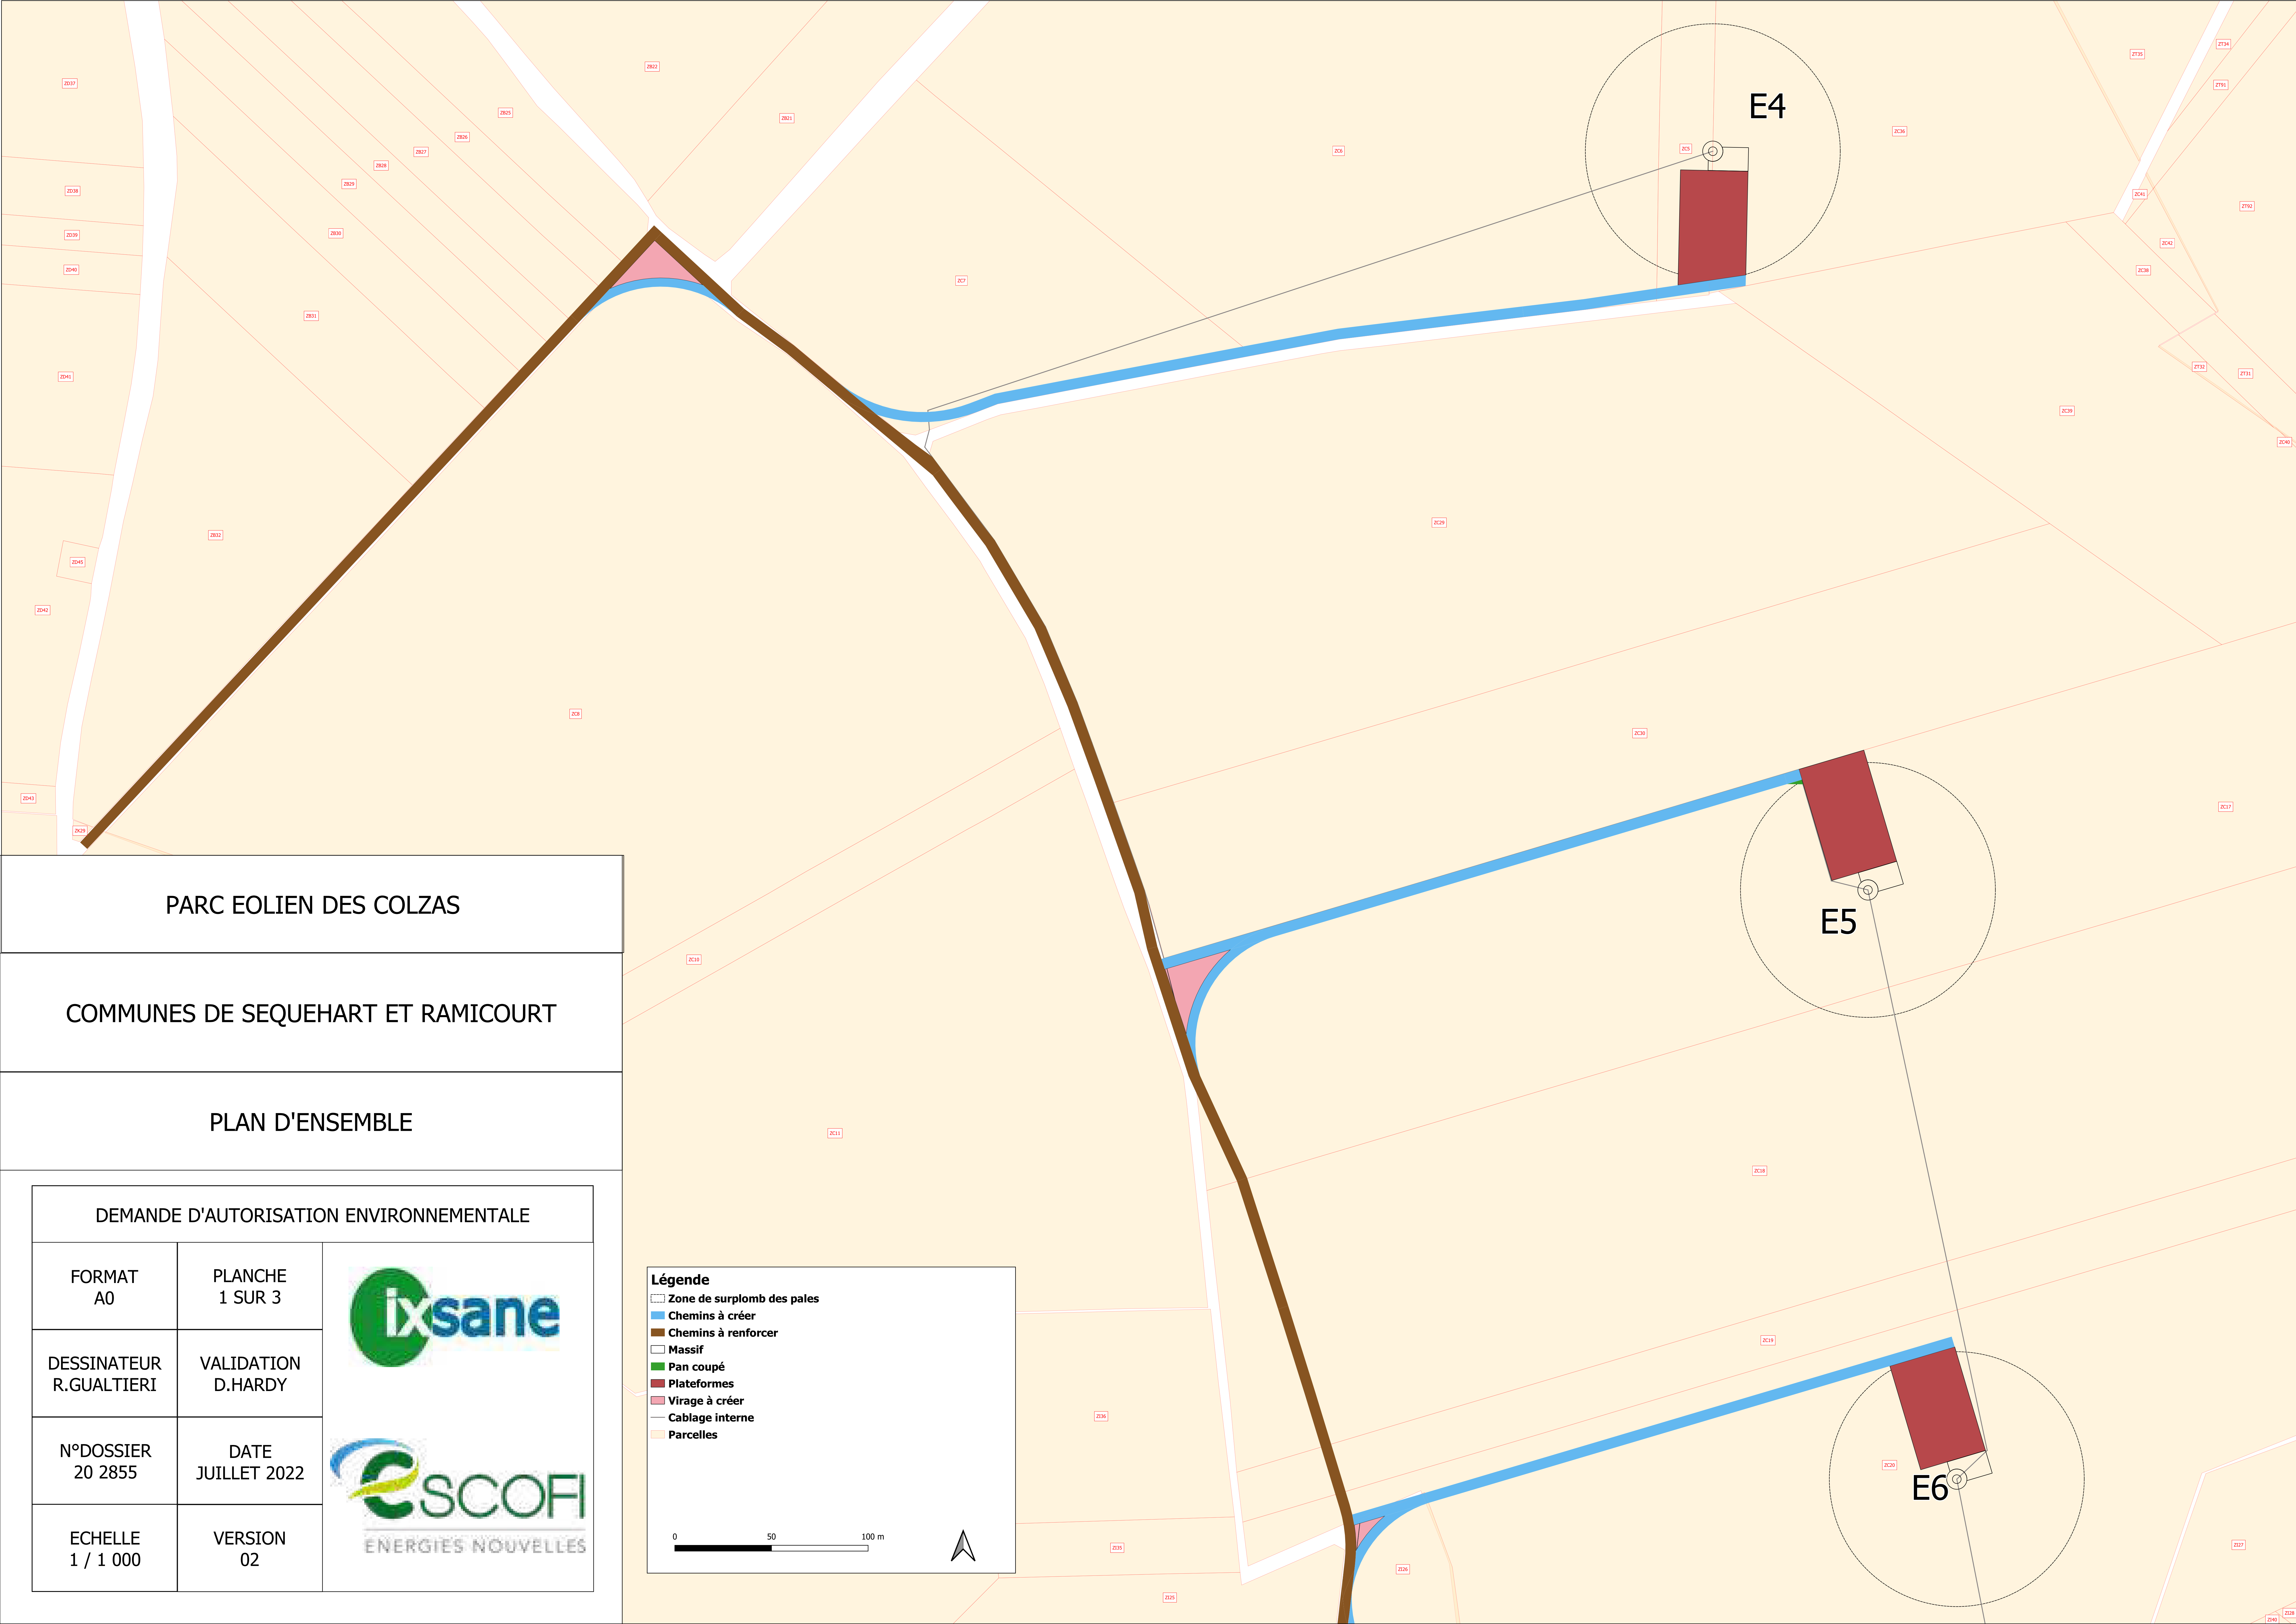

PARC EOLIEN DES COLZAS

COMMUNES DE SEQUEHART ET RAMICOURT

PLAN D'ENSEMBLE

DEMANDE D'AUTORISATION ENVIRONNEMENTALE


FORMAT A0	PLANCHE 1 SUR 3	 
DESSINATEUR R.GUALTIERI	VALIDATION D.HARDY	
N°DOSSIER 20 2855	DATE JUILLET 2022	
ECHELLE 1 / 1 000	VERSION 02	

Légende

- Zone de surplomb des pales
- Chemins à créer
- Chemins à renforcer
- Massif
- Pan coupé
- Plateformes
- Virage à créer
- Cablage interne
- Parcelles

0 50 100 m



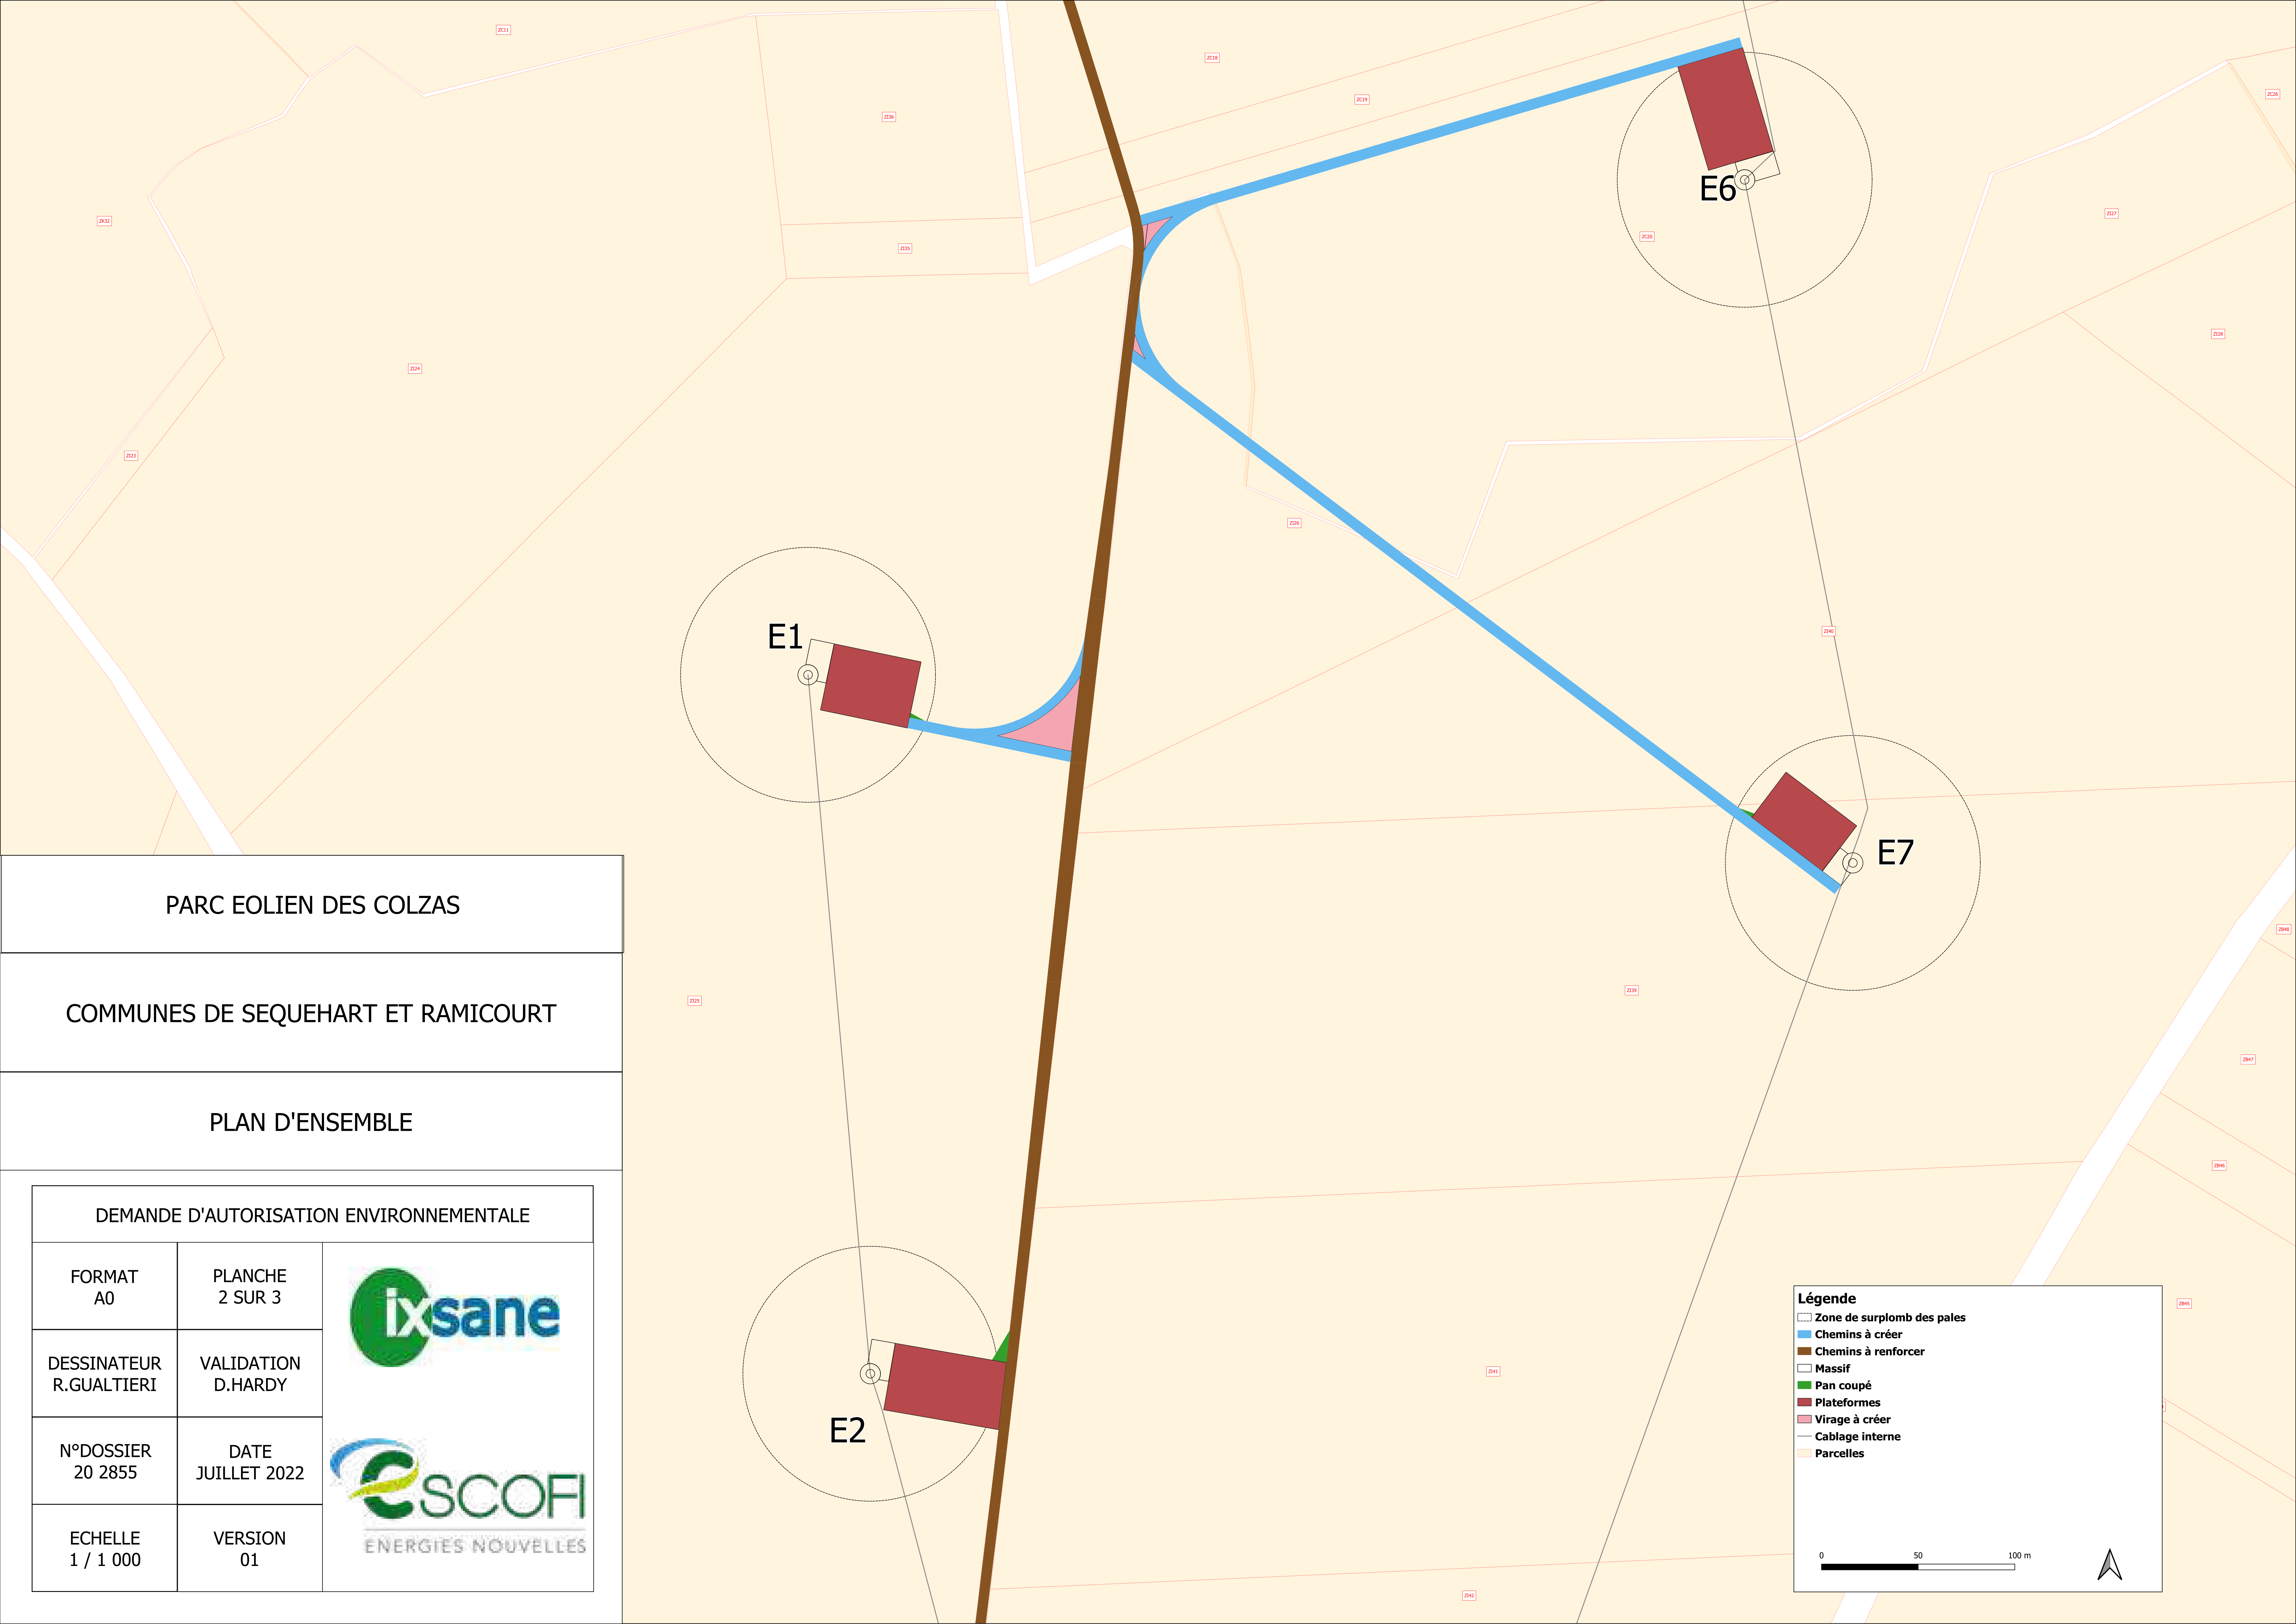

PARC EOLIEN DES COLZAS

COMMUNES DE SEQUEHART ET RAMICOURT

PLAN D'ENSEMBLE

DEMANDE D'AUTORISATION ENVIRONNEMENTALE

FORMAT
A0

PLANCHE
2 SUR 3



DESSINATEUR
R.GUALTIERI

VALIDATION
D.HARDY

N°DOSSIER
20 2855

DATE
JUILLET 2022



ECHELLE
1 / 1 000


VERSION
01

Légende

-  Zone de surplomb des pales
-  Chemins à créer
-  Chemins à renforcer
-  Massif
-  Pan coupé
-  Plateformes
-  Virage à créer
-  Câblage interne
-  Parcelles

0 50 100 m



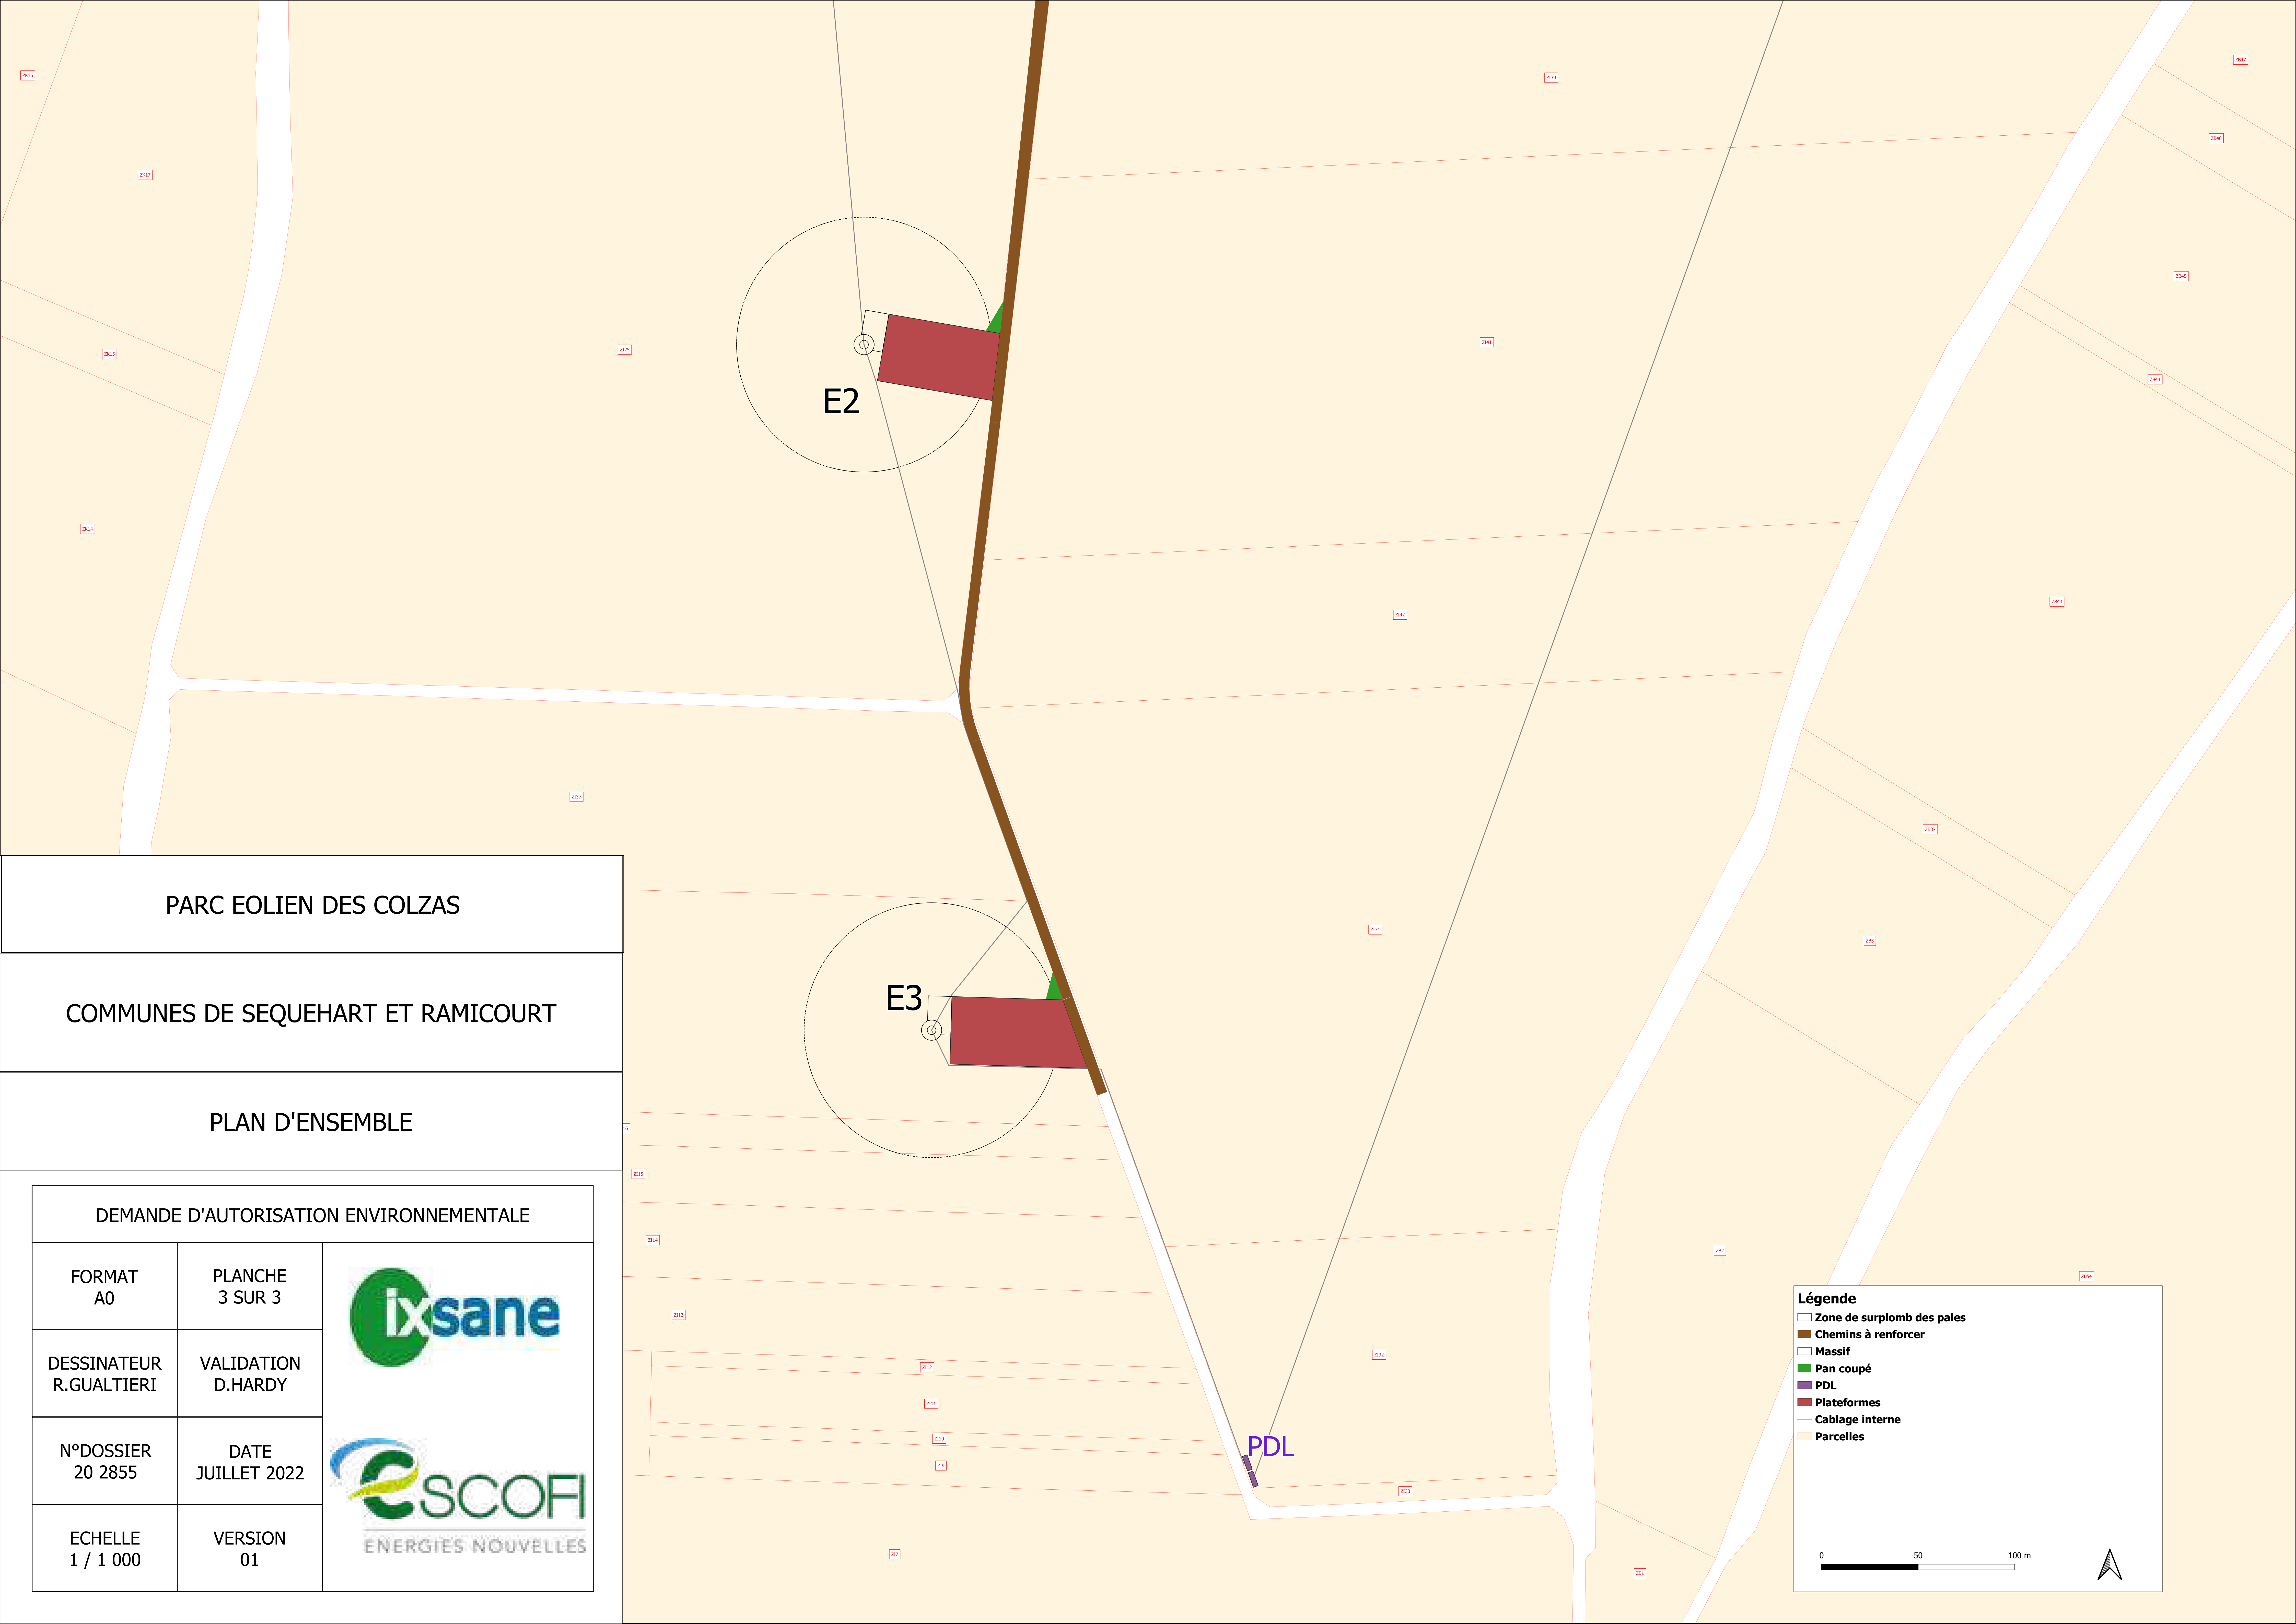

PARC EOLIEN DES COLZAS		
COMMUNES DE SEQUEHART ET RAMICOURT		
PLAN D'ENSEMBLE		
DEMANDE D'AUTORISATION ENVIRONNEMENTALE		
FORMAT A0	PLANCHE 3 SUR 3	 
DESSINATEUR R.GUALTIERI	VALIDATION D.HARDY	
N°DOSSIER 20 2855	DATE JUILLET 2022	
ECHELLE 1 / 1 000	VERSION 01	

Légende

- Zone de surplomb des pales
- Chemins à renforcer
- Massif
- Pan coupé
- PDL
- Plateformes
- Cablage interne
- Parcelles

0 50 100 m

