

PLAN D'ENSEMBLE	2
PJ24bis2- Plan reseaux V2	3
PJ24bis18 - Plan stockage V2	4
PJ24bis20 - PLAN sécurité INCENDIE_V2	5
PJ24bis19- PLAN DETAIL STRUCTURE V2	6
Plan facades batiment existant	7
plan facades stockage	8
plan de toiture stockage	9
coupe stockage	10



Plan de récolement

INDICE	MODIFICATION	DATE
A	Edition Originale	03/07/2025
B	Modification des bassins suite au relevé du 07 juillet	09/07/2025

Date :	09/07/2025	Echelle :	1/300
Etabri par :	Anthony PINART	Planimétrie :	Lambert RGF93 - CC48
Suivi par :	Régis THEULIN	Altimétrie :	NGF





BP 25
5 RUE DU COQ
27250
NEAUFLES AUVERGNY

02 32 30 60 98
www.guerintp.fr

Suivez nous sur
f i n s t

LEGENDE	
	→ Réseaux Eaux pluviales
	→ Réseaux Eaux usées
	→ Réseaux de confinement
	→ Séparateurs hydrauliques
	→ Grille avaloir
	→ Regard Ø400
	→ Regard Ø 1000
	→ Pompes de refoulement
	→ Types de refoulement
	→ Vannes pour confinement
	→ Vannes en Encluse
	→ Voies en béton
	→ Calottes
	→ Espaces verts

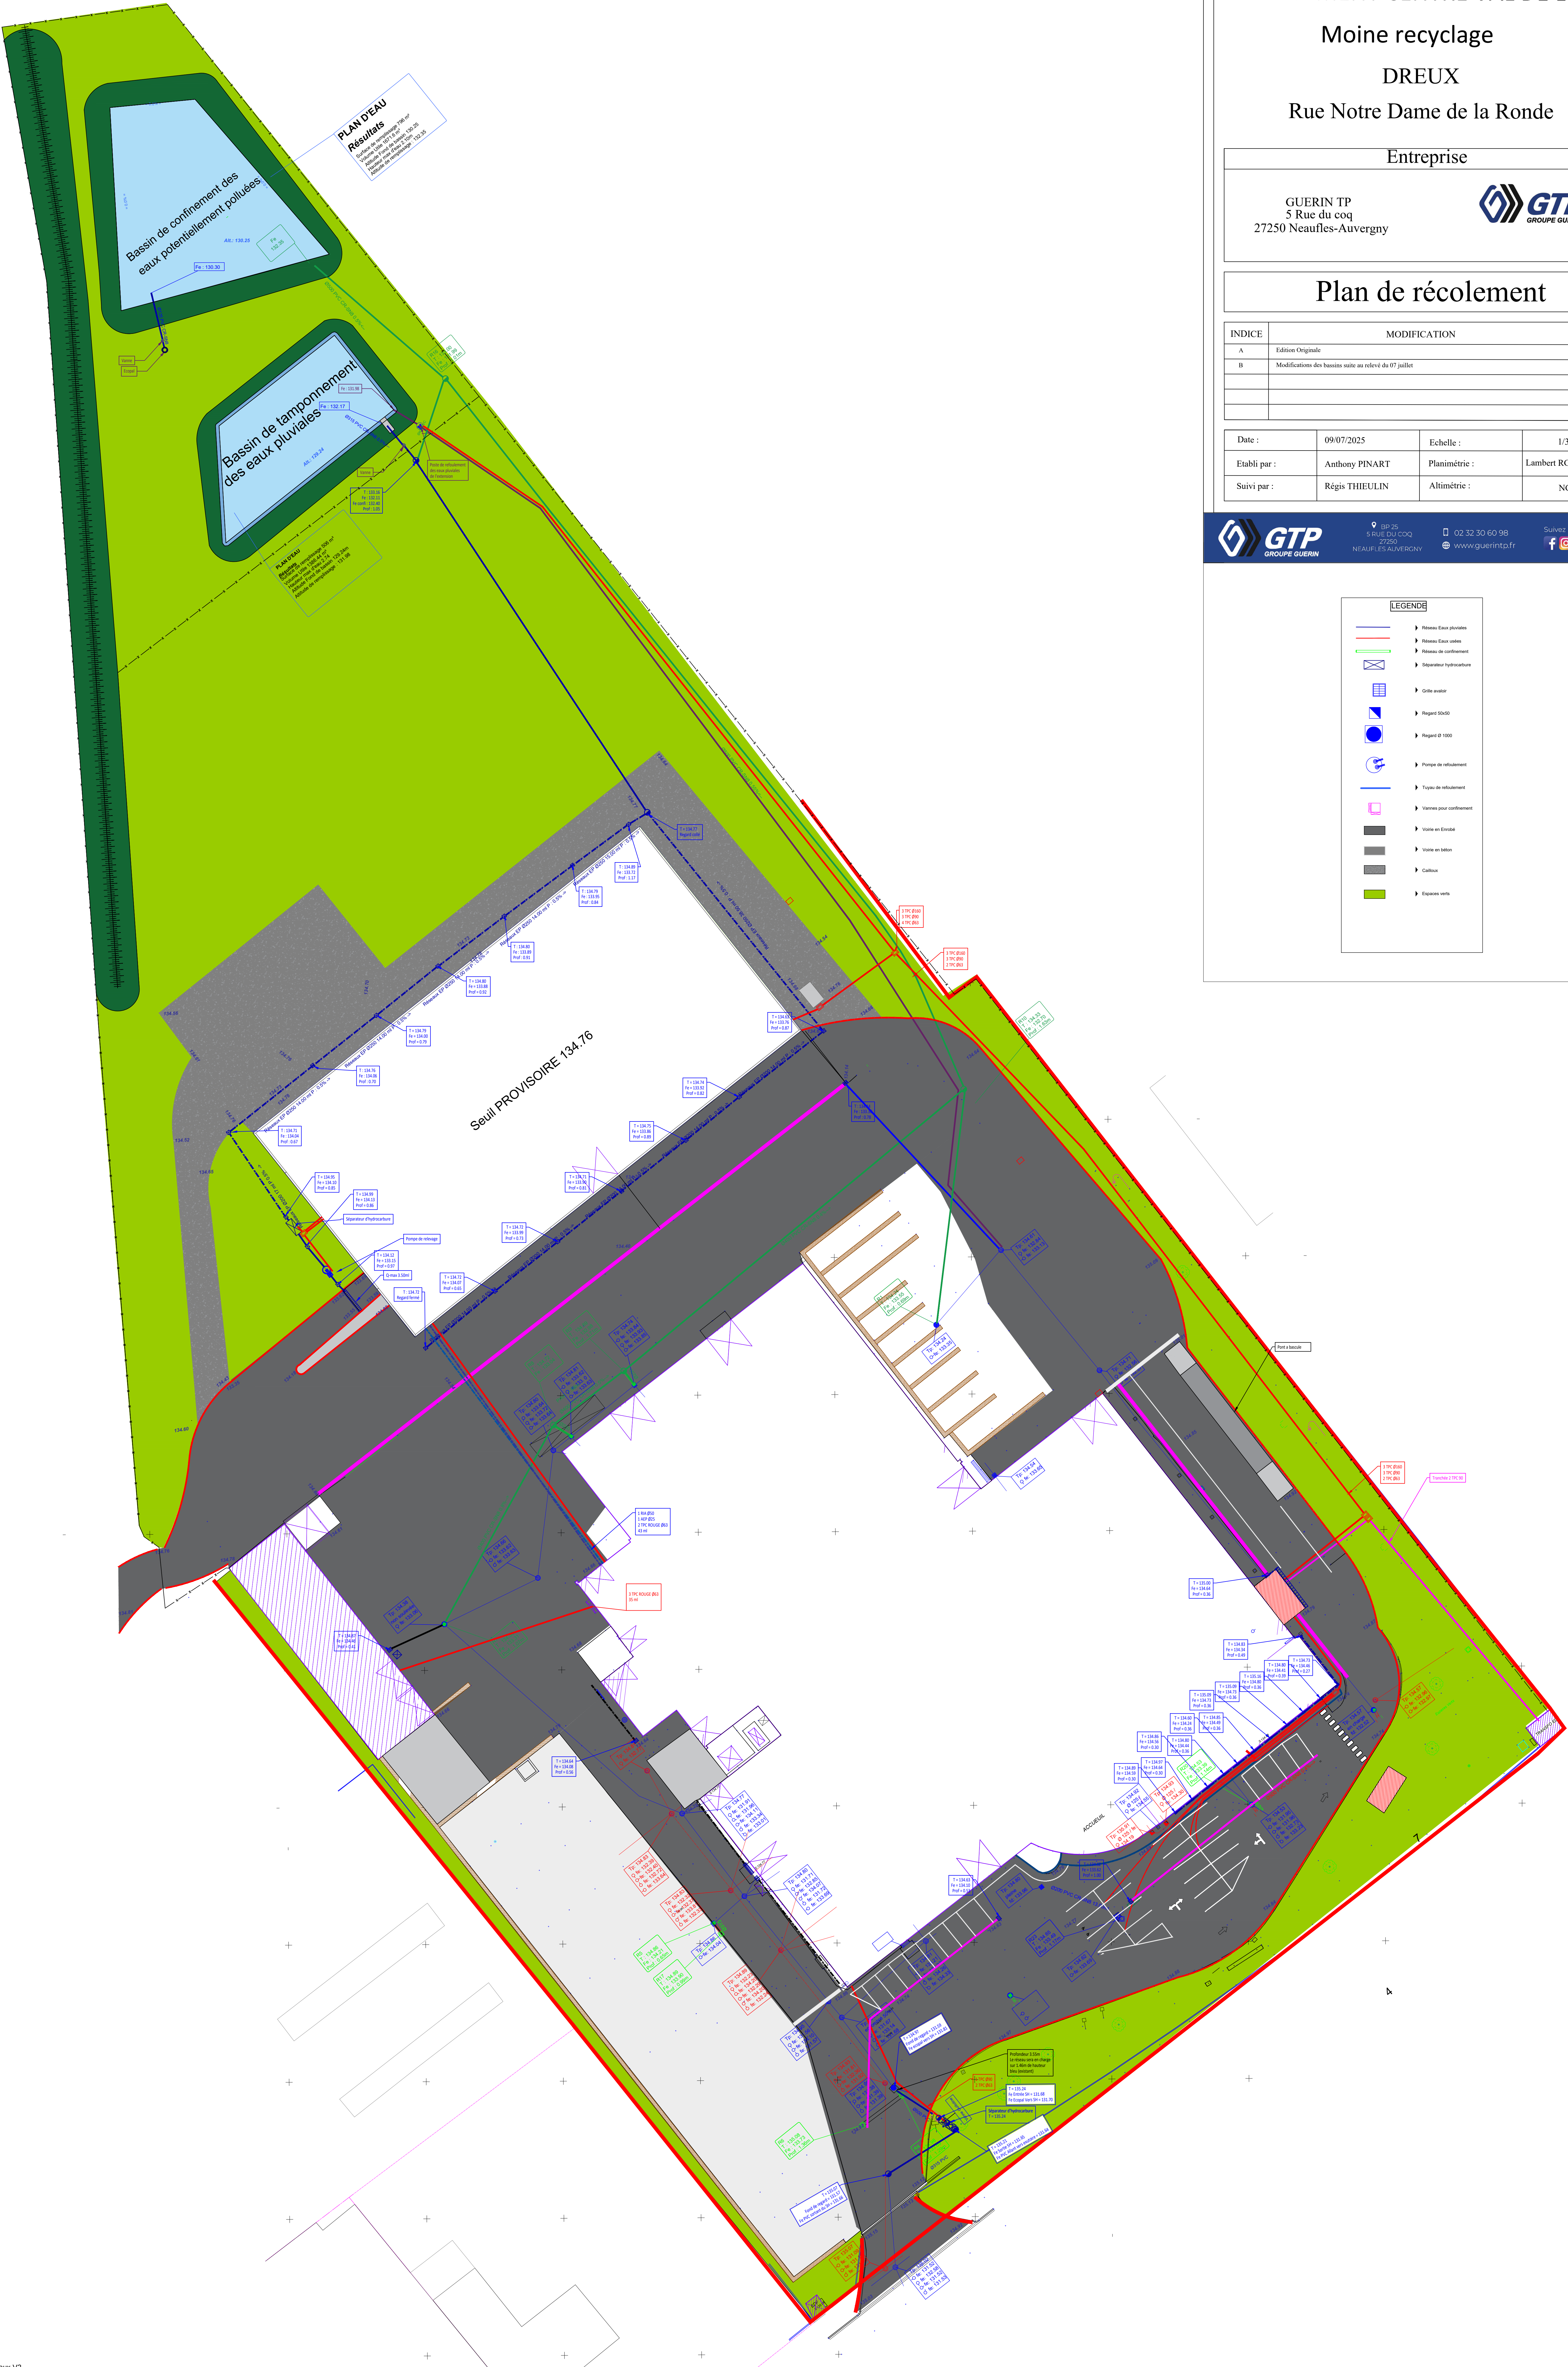


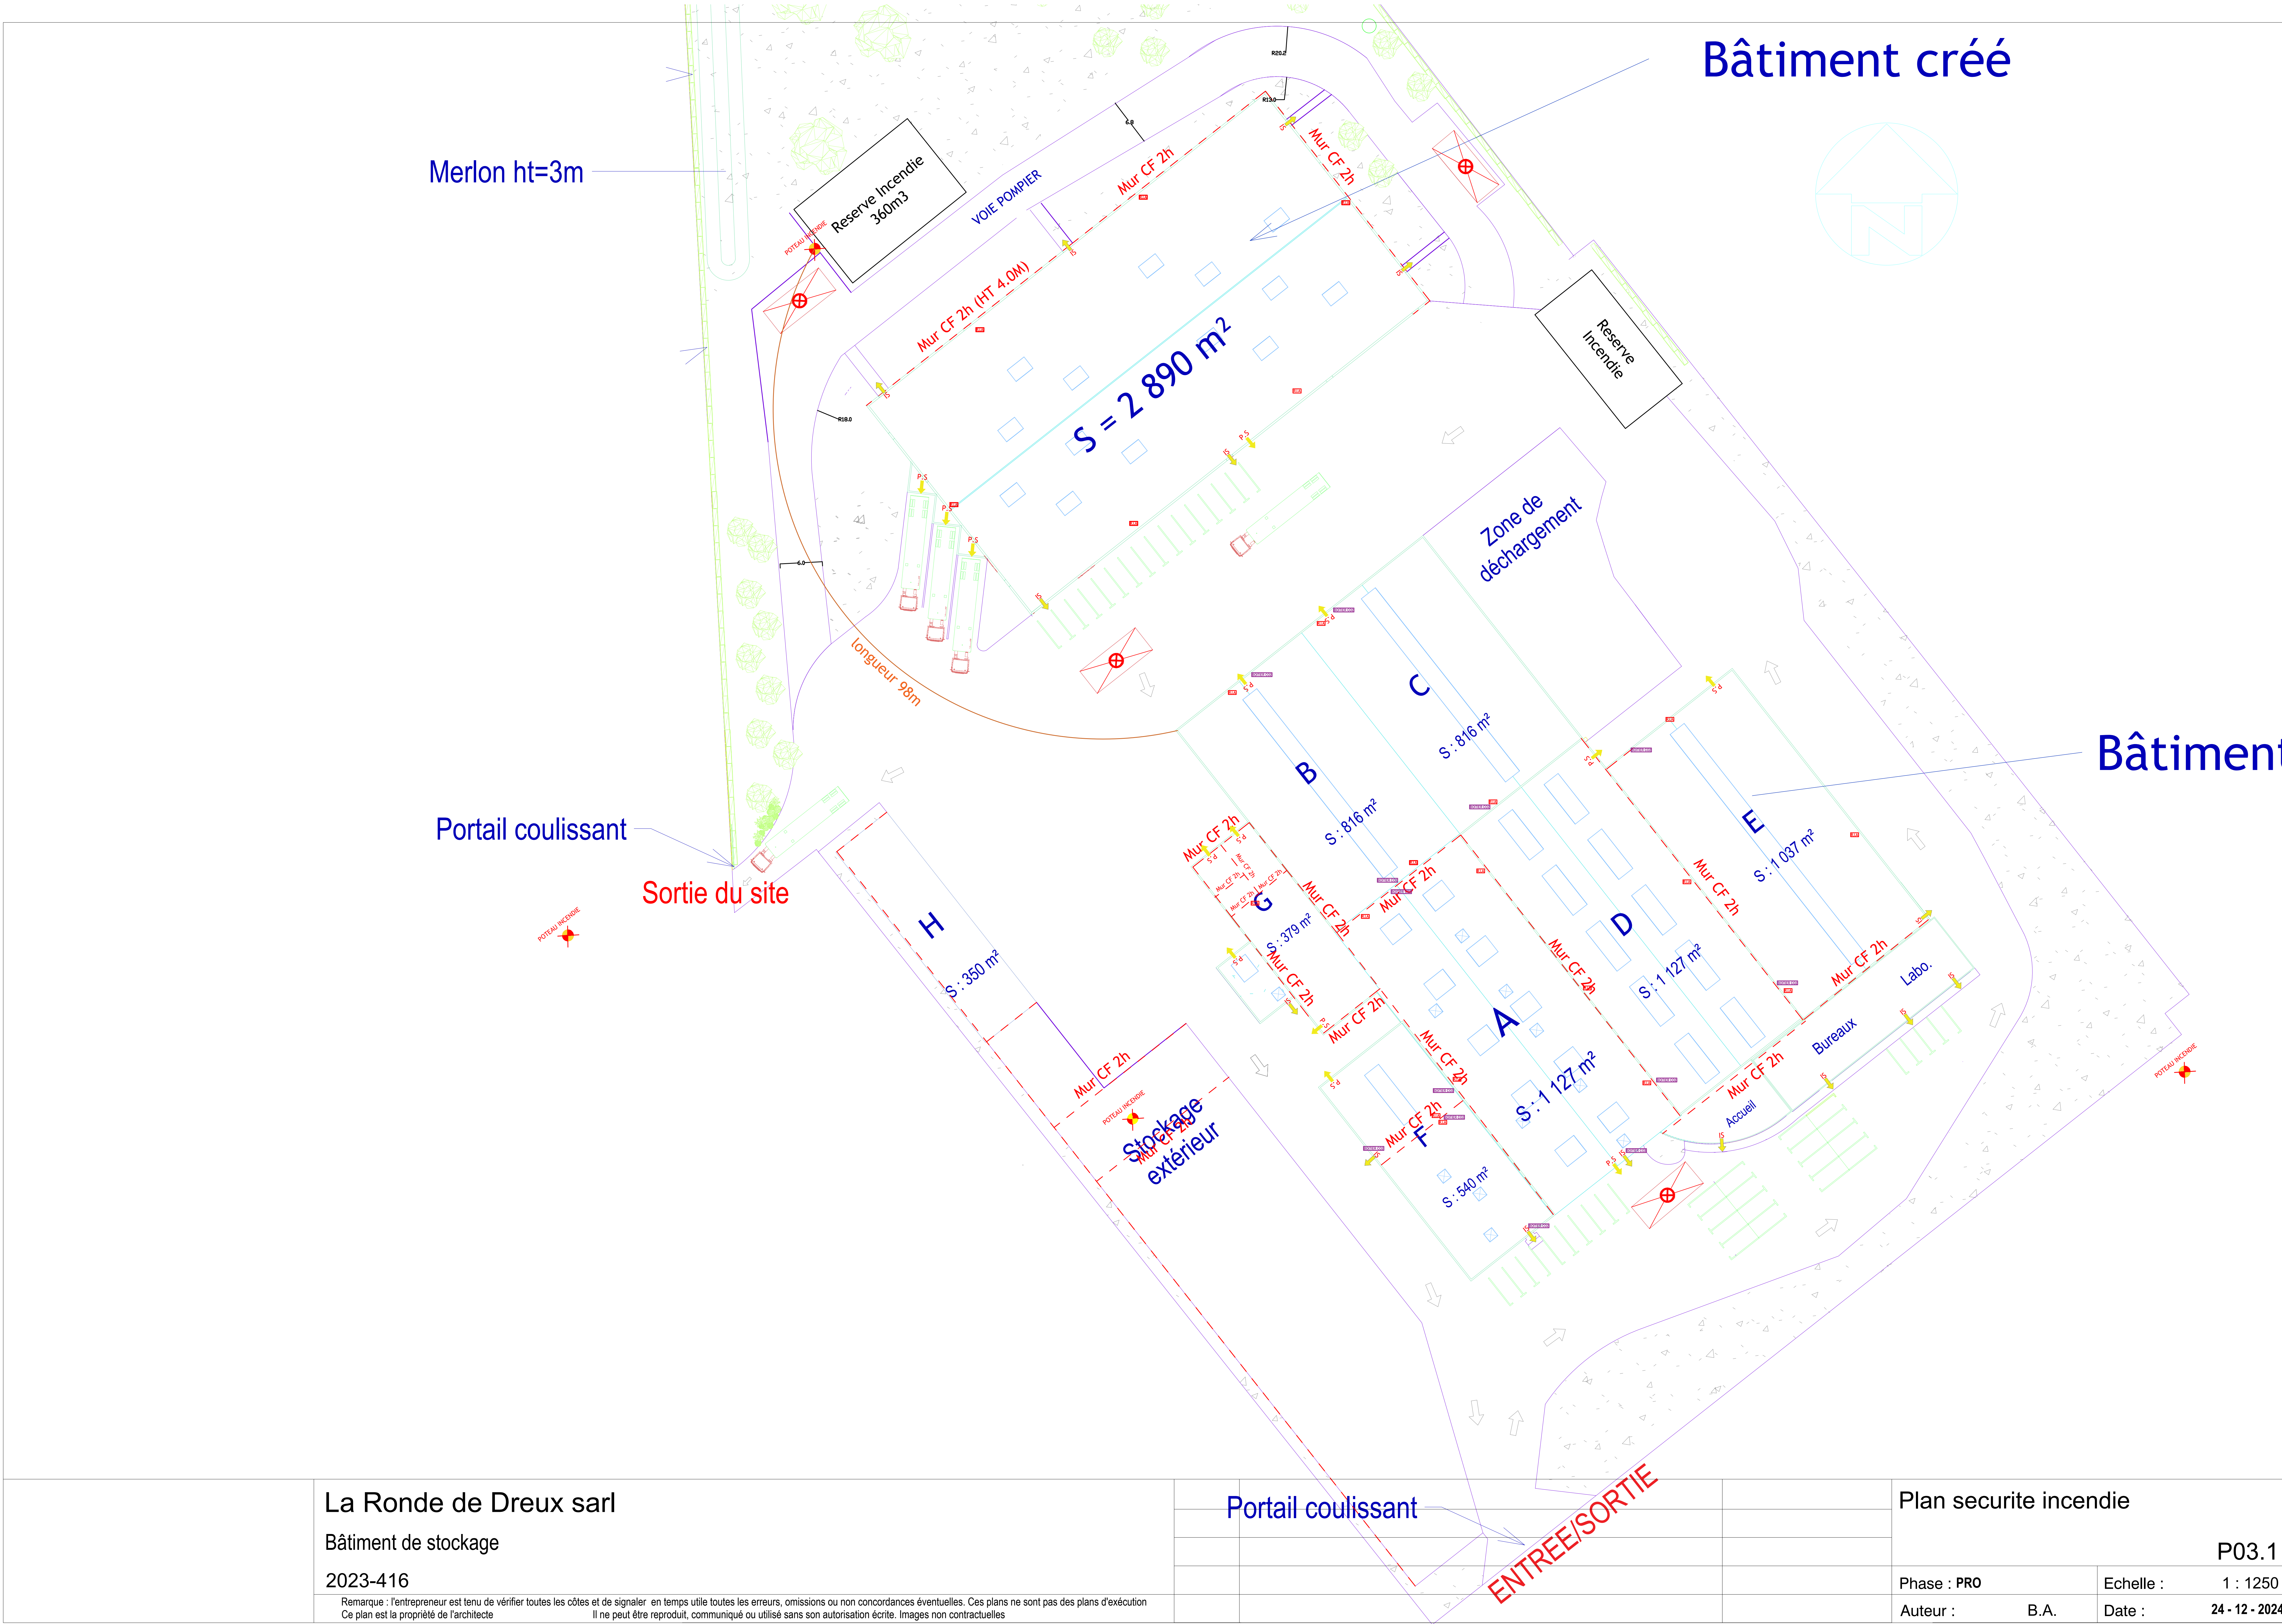

La Ronde de Dreux sarl
Bâtiment de stockage
2023-416
Remarque : l'entrepreneur est tenu de vérifier toutes les côtes et de signaler en temps utile toutes les erreurs, omissions ou non concordances éventuelles. Ces plans ne sont pas des plans d'exécution Ce plan est la propriété de l'architecte


Portail coulissant


Plan securite incendie		
P03.1		
Phase : PRO	Echelle :	1 : 1250
Auteur : B.A.	Date :	24 - 12 - 2024

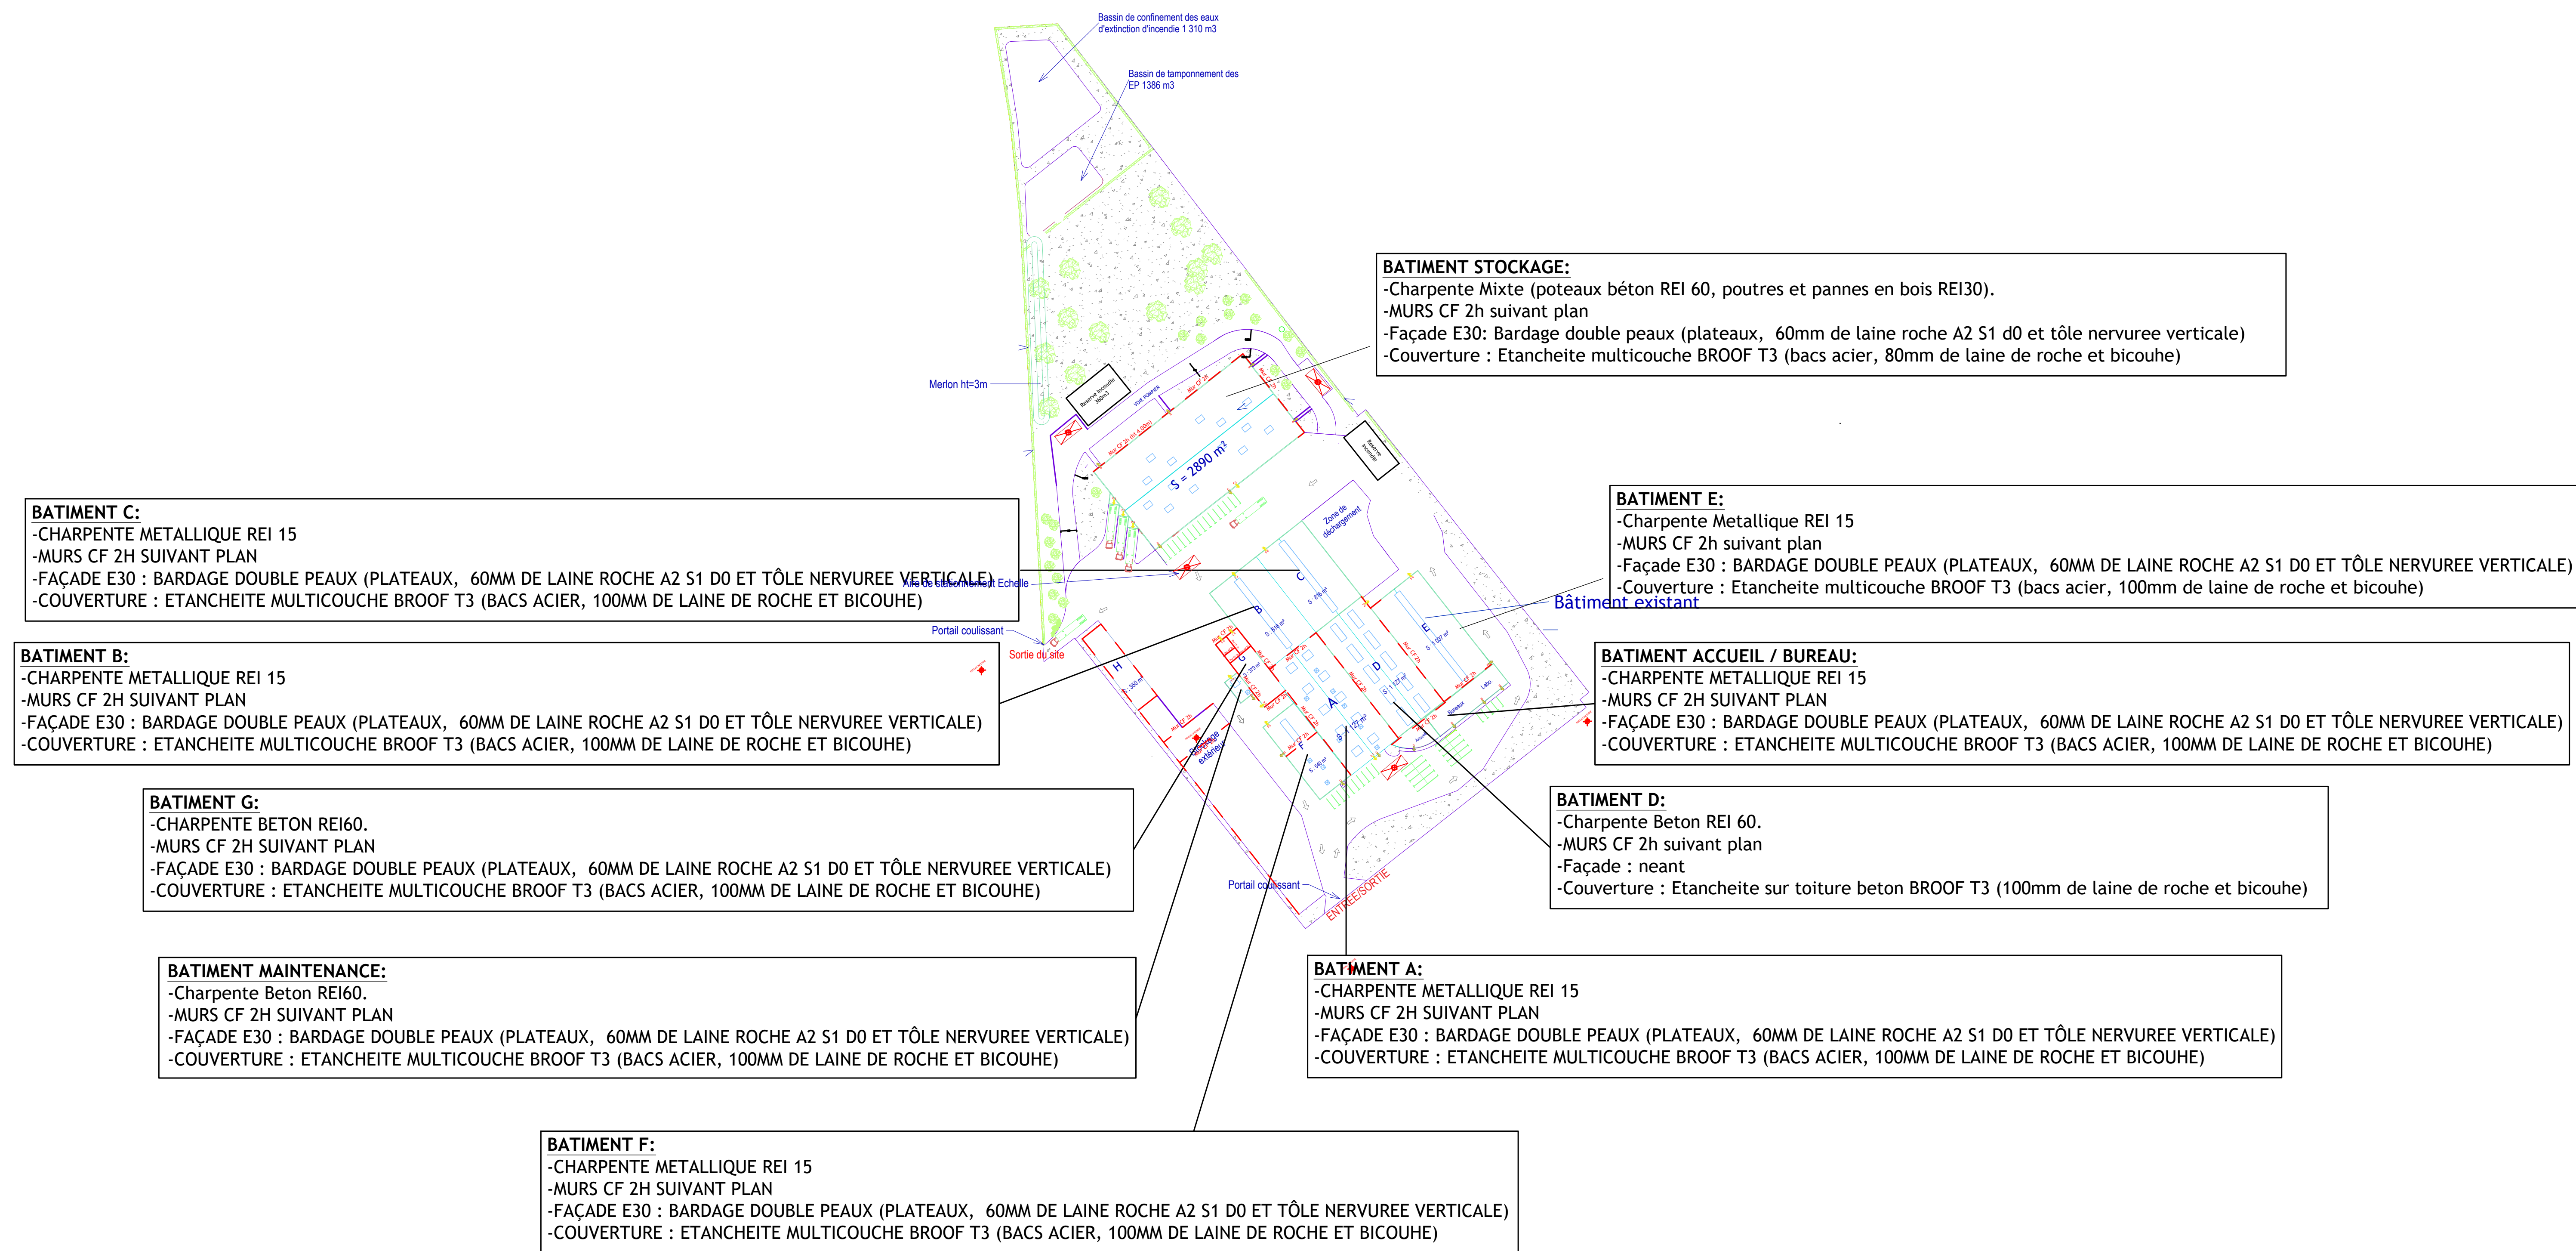

	La Ronde de Dreux sarl			Plan detail structures	
	Bâtiment de stockage				
	2023-416				
	Remarque : l'entrepreneur est tenu de vérifier toutes les côtes et de signaler en temps utile toutes les erreurs, omissions ou non concordances éventuelles. Ces plans ne sont pas des plans d'exécution Ce plan est la propriété de l'architecte Il ne peut être reproduit, communiqué ou utilisé sans son autorisation écrite. Images non contractuelles				
				P03.1	
				Phase : PRO	Echelle : 1 : 1250
				Auteur : B.A.	Date : 24 - 12 - 2024

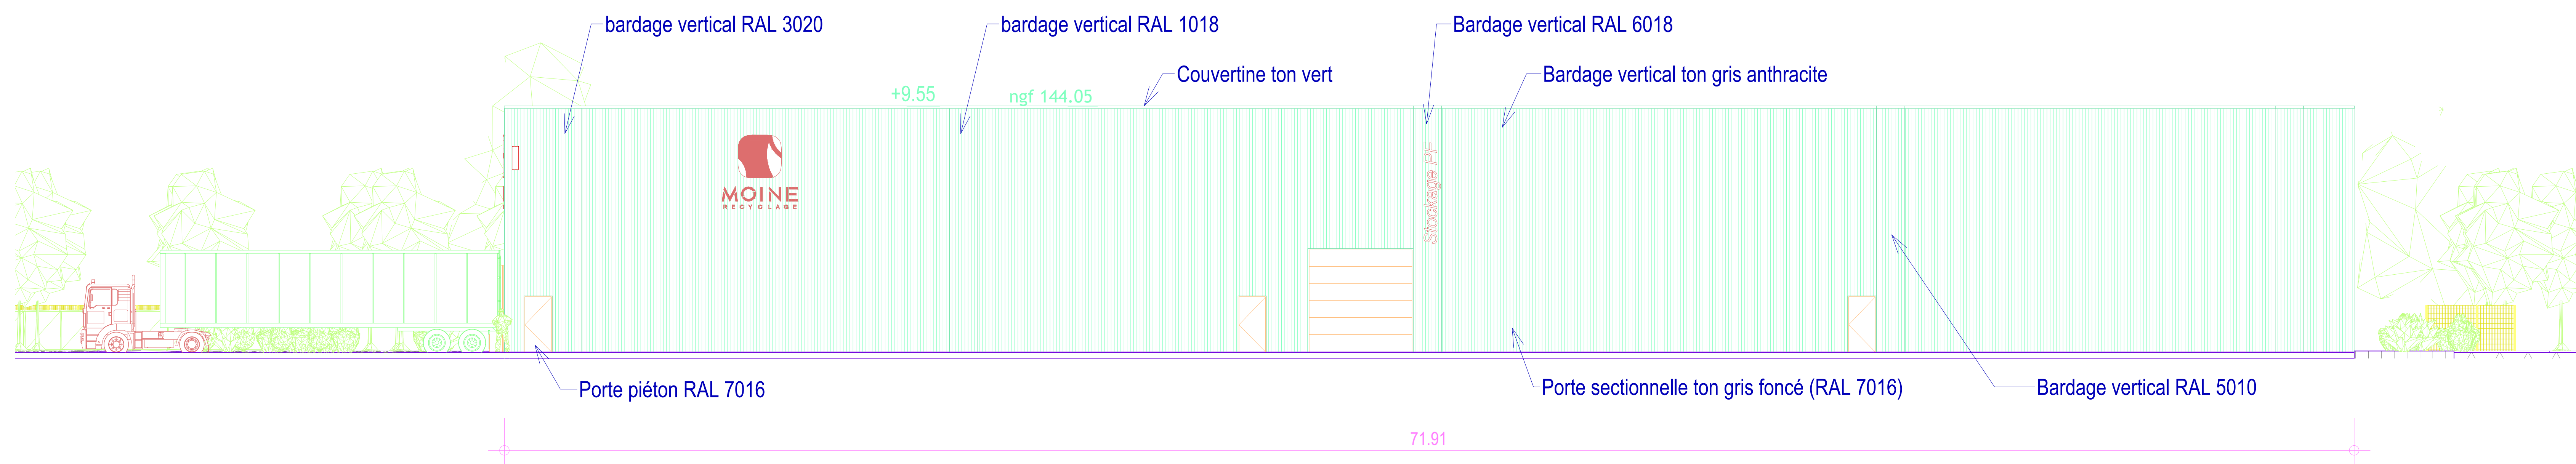

[illegible]

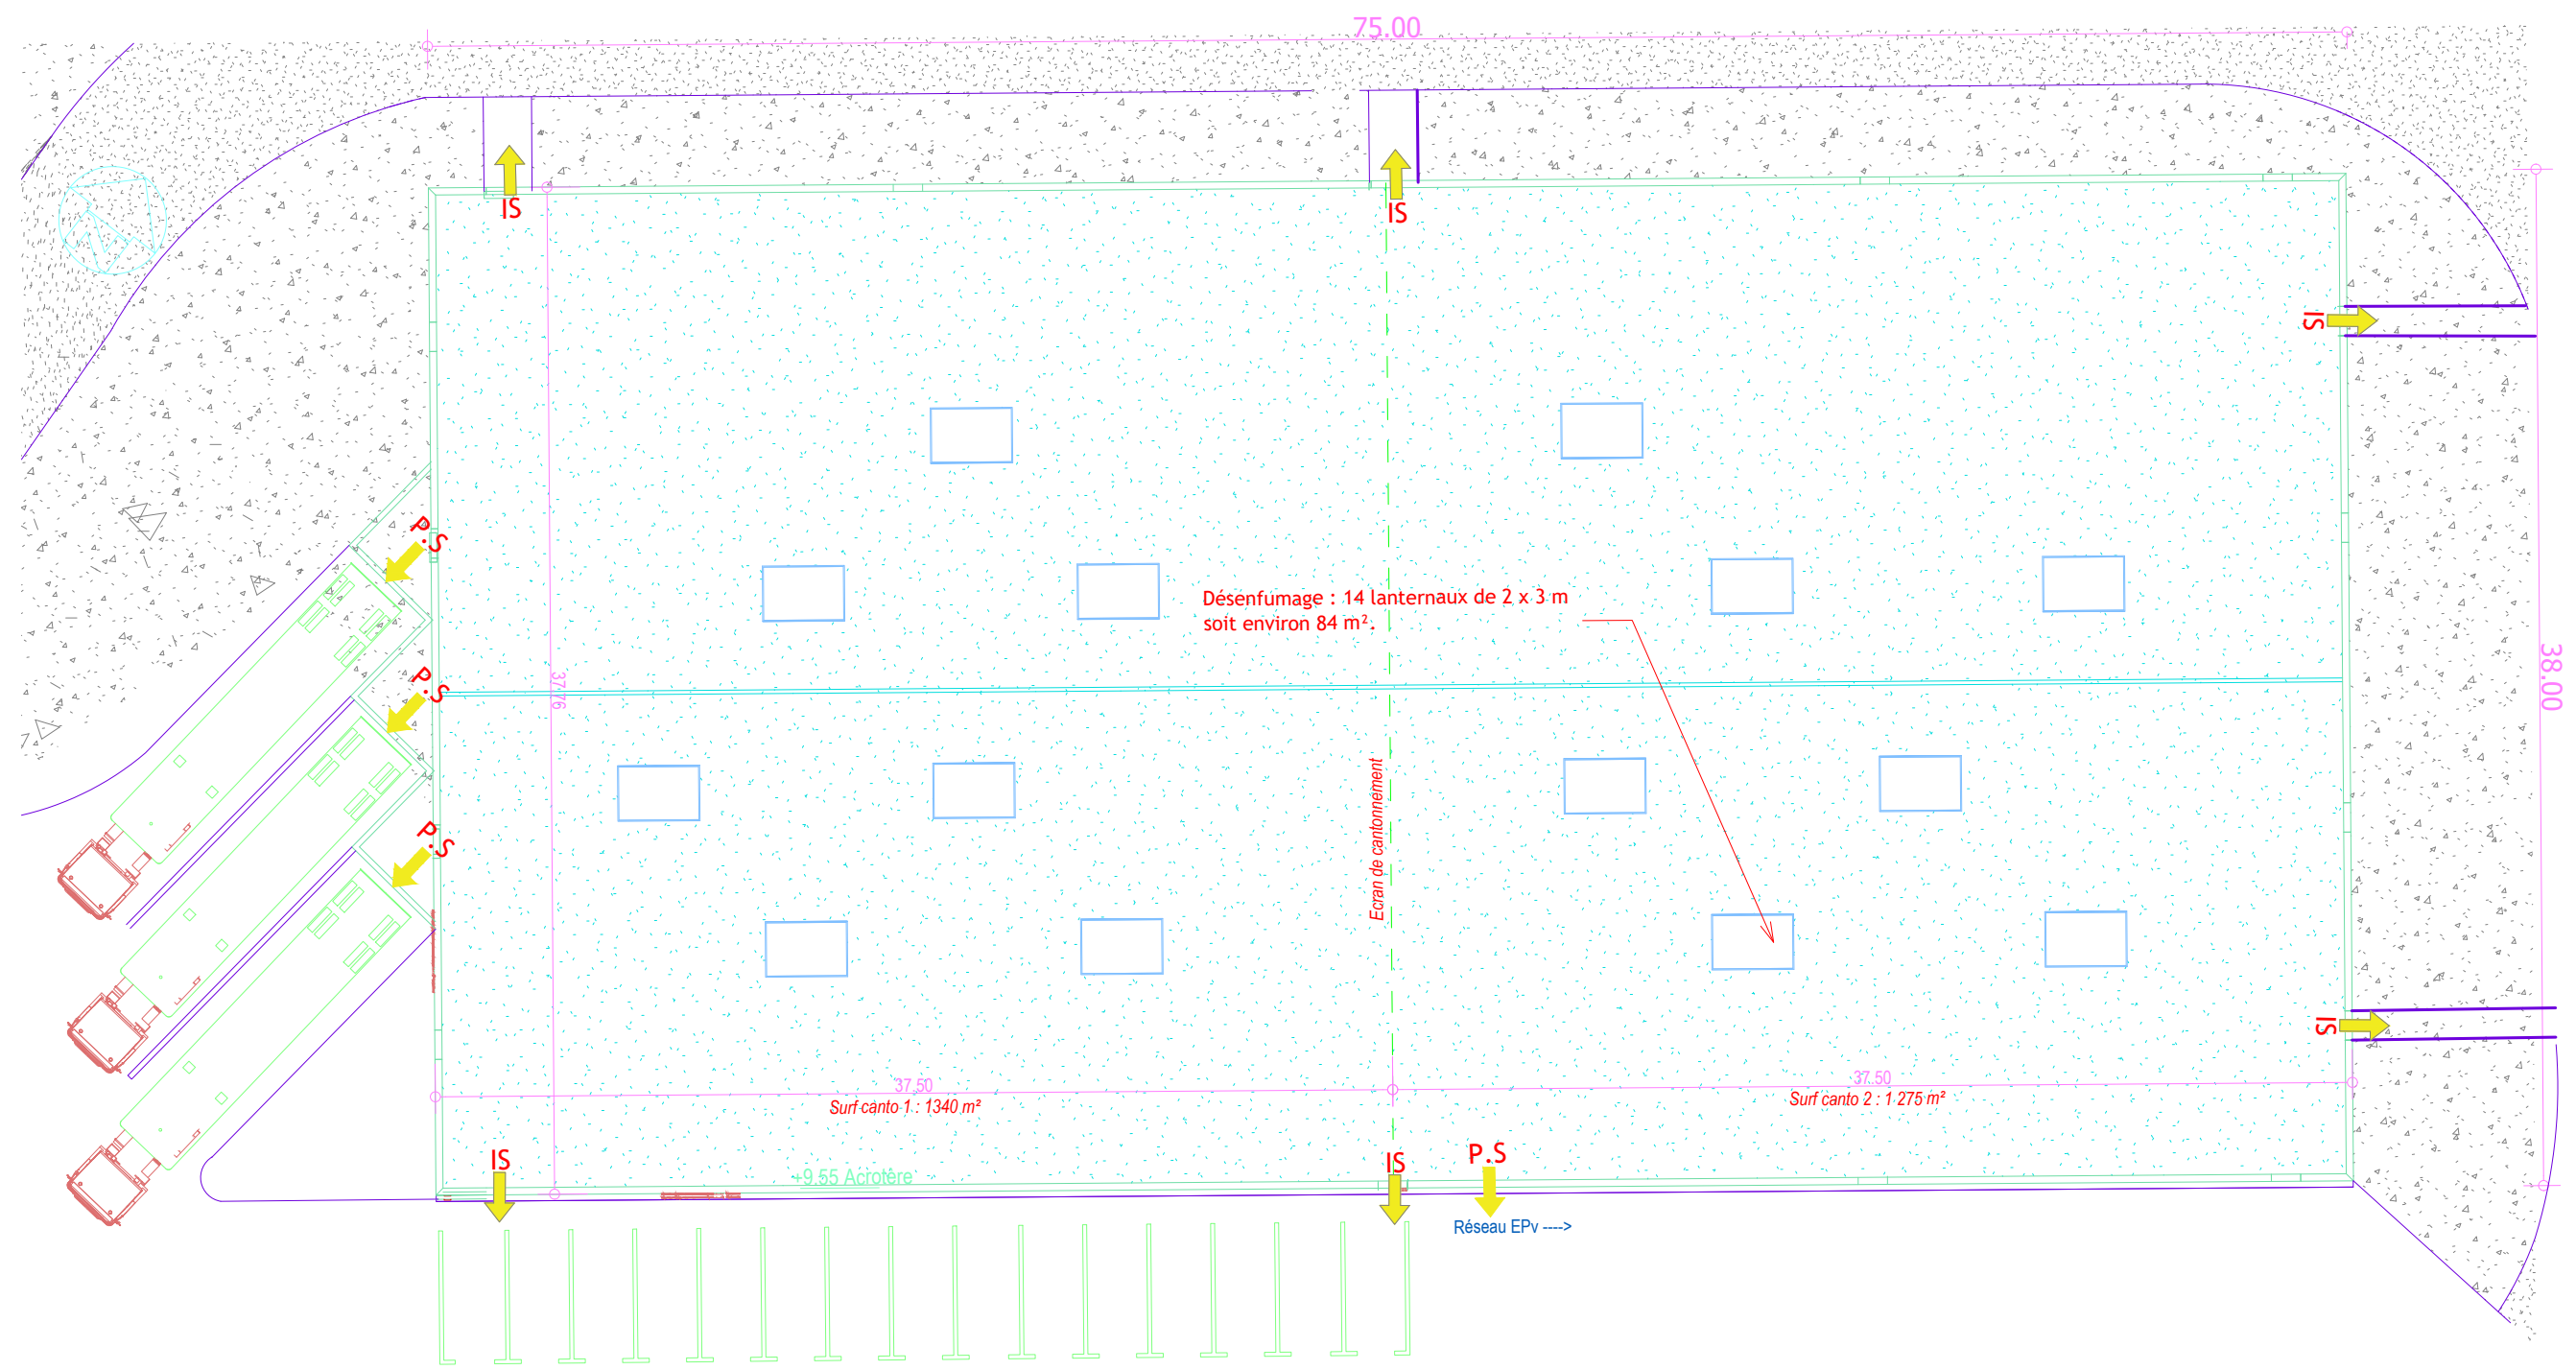

La Ronde de Dreux sarl Bâtiment de stockage 2023-416 Remarque : l'entrepreneur est tenu de vérifier toutes les côtes et de signaler en temps utile toutes les erreurs, omissions ou non concordances éventuelles. Ces plans ne sont pas des plans d'exécution Ce plan est la propriété de l'architecte Il ne peut être reproduit, communiqué ou utilisé sans son autorisation écrite. Images non contractuelles				PC5 - Plan de toiture stockage	
				P04.2	
				Phase : PRO	Echelle : 1 : 250
				Auteur : B.A.	Date : 24 - 12 - 2024

