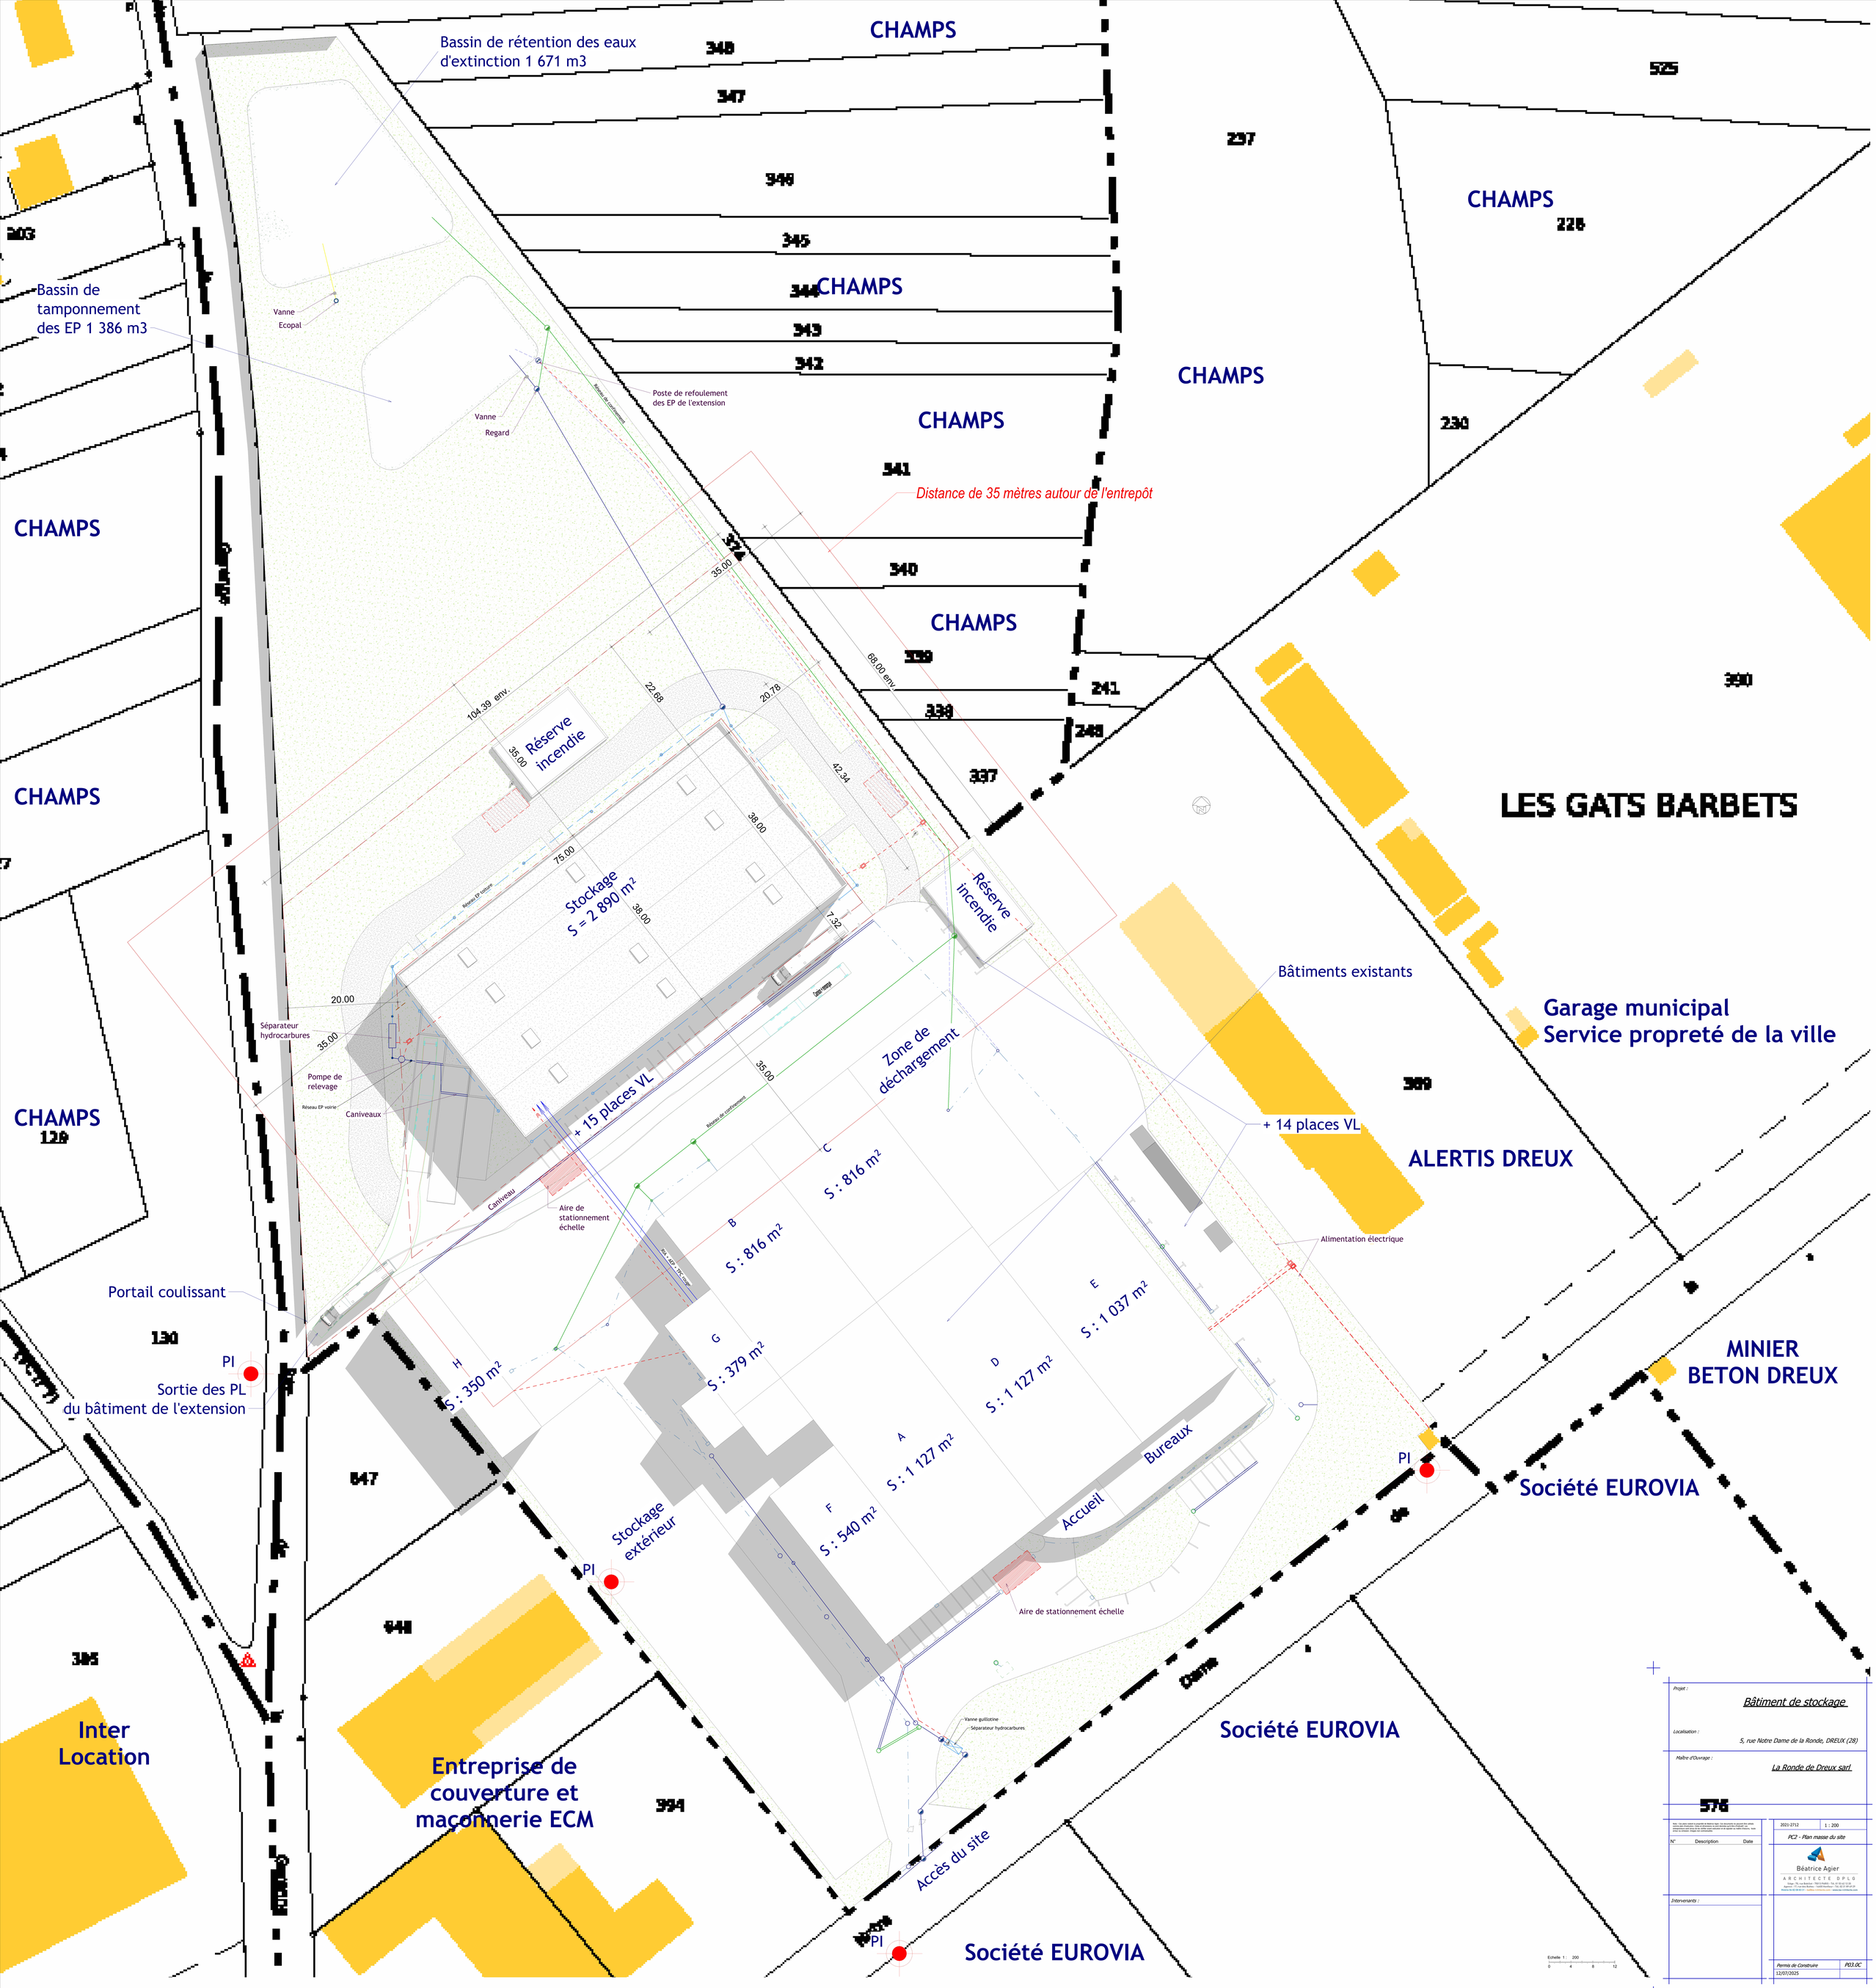
Bassin de rétention des eaux d'extinction 1 671 m3
Bassin de tamponnement des EP 1 386 m3
Vanne
Ecopal
Vanne
Regard
Poste de refoulement des EP de l'extension
Réseau de cantonnement
Distance de 35 mètres autour de l'entrepôt
CHAMPS
348
347
346
345
344
343
342
341
340
339
338
337
297
525
228
230
390
241
248
309
130
847
948
385
394
576
104.39 env.
68.00 env.
35.00
22.68
20.78
42.34
38.00
75.00
7.32
20.00
Réserve incendie
Stockage
S = 2 890 m²
Réseau EP toiture
Séparateur hydrocarbures
Pompe de relevage
Réseau EP voirie
Caniveaux
+ 15 places VL
Aire de stationnement échelle
Zone de déchargement
Réseau de cantonnement
Caniveau
A
B
C
D
E
F
G
H
S : 816 m²
S : 816 m²
S : 1 037 m²
S : 1 127 m²
S : 1 127 m²
S : 540 m²
S : 379 m²
S : 350 m²
Bâtiments existants
+ 14 places VL
Alimentation électrique
Garage municipal
Service propreté de la ville
ALERTIS DREUX
LES GATS BARBETS
MINIER BETON DREUX
Société EUROVIA
Portail coulissant
PI
Sortie des PL du bâtiment de l'extension
Stockage extérieur
Bureaux
Accueil
Aire de stationnement échelle
Vanne guillotine
Séparateur hydrocarbures
Accès du site
Inter Location
Entreprise de couverture et maçonnerie ECM
Echelle 1 : 200
0 4 8 12
Projet :
Bâtiment de stockage
Localisation :
5, rue Notre Dame de la Ronde, DREUX (28)
Maître d'Ouvrage :
La Ronde de Dreux sarl
2021-2712
1 : 200
PC2 - Plan masse du site
N° Description Date
Intervenants :
Béatrice Agier
ARCHITECTE DPLG
Permis de Construire
12/07/2025
PD3.0C