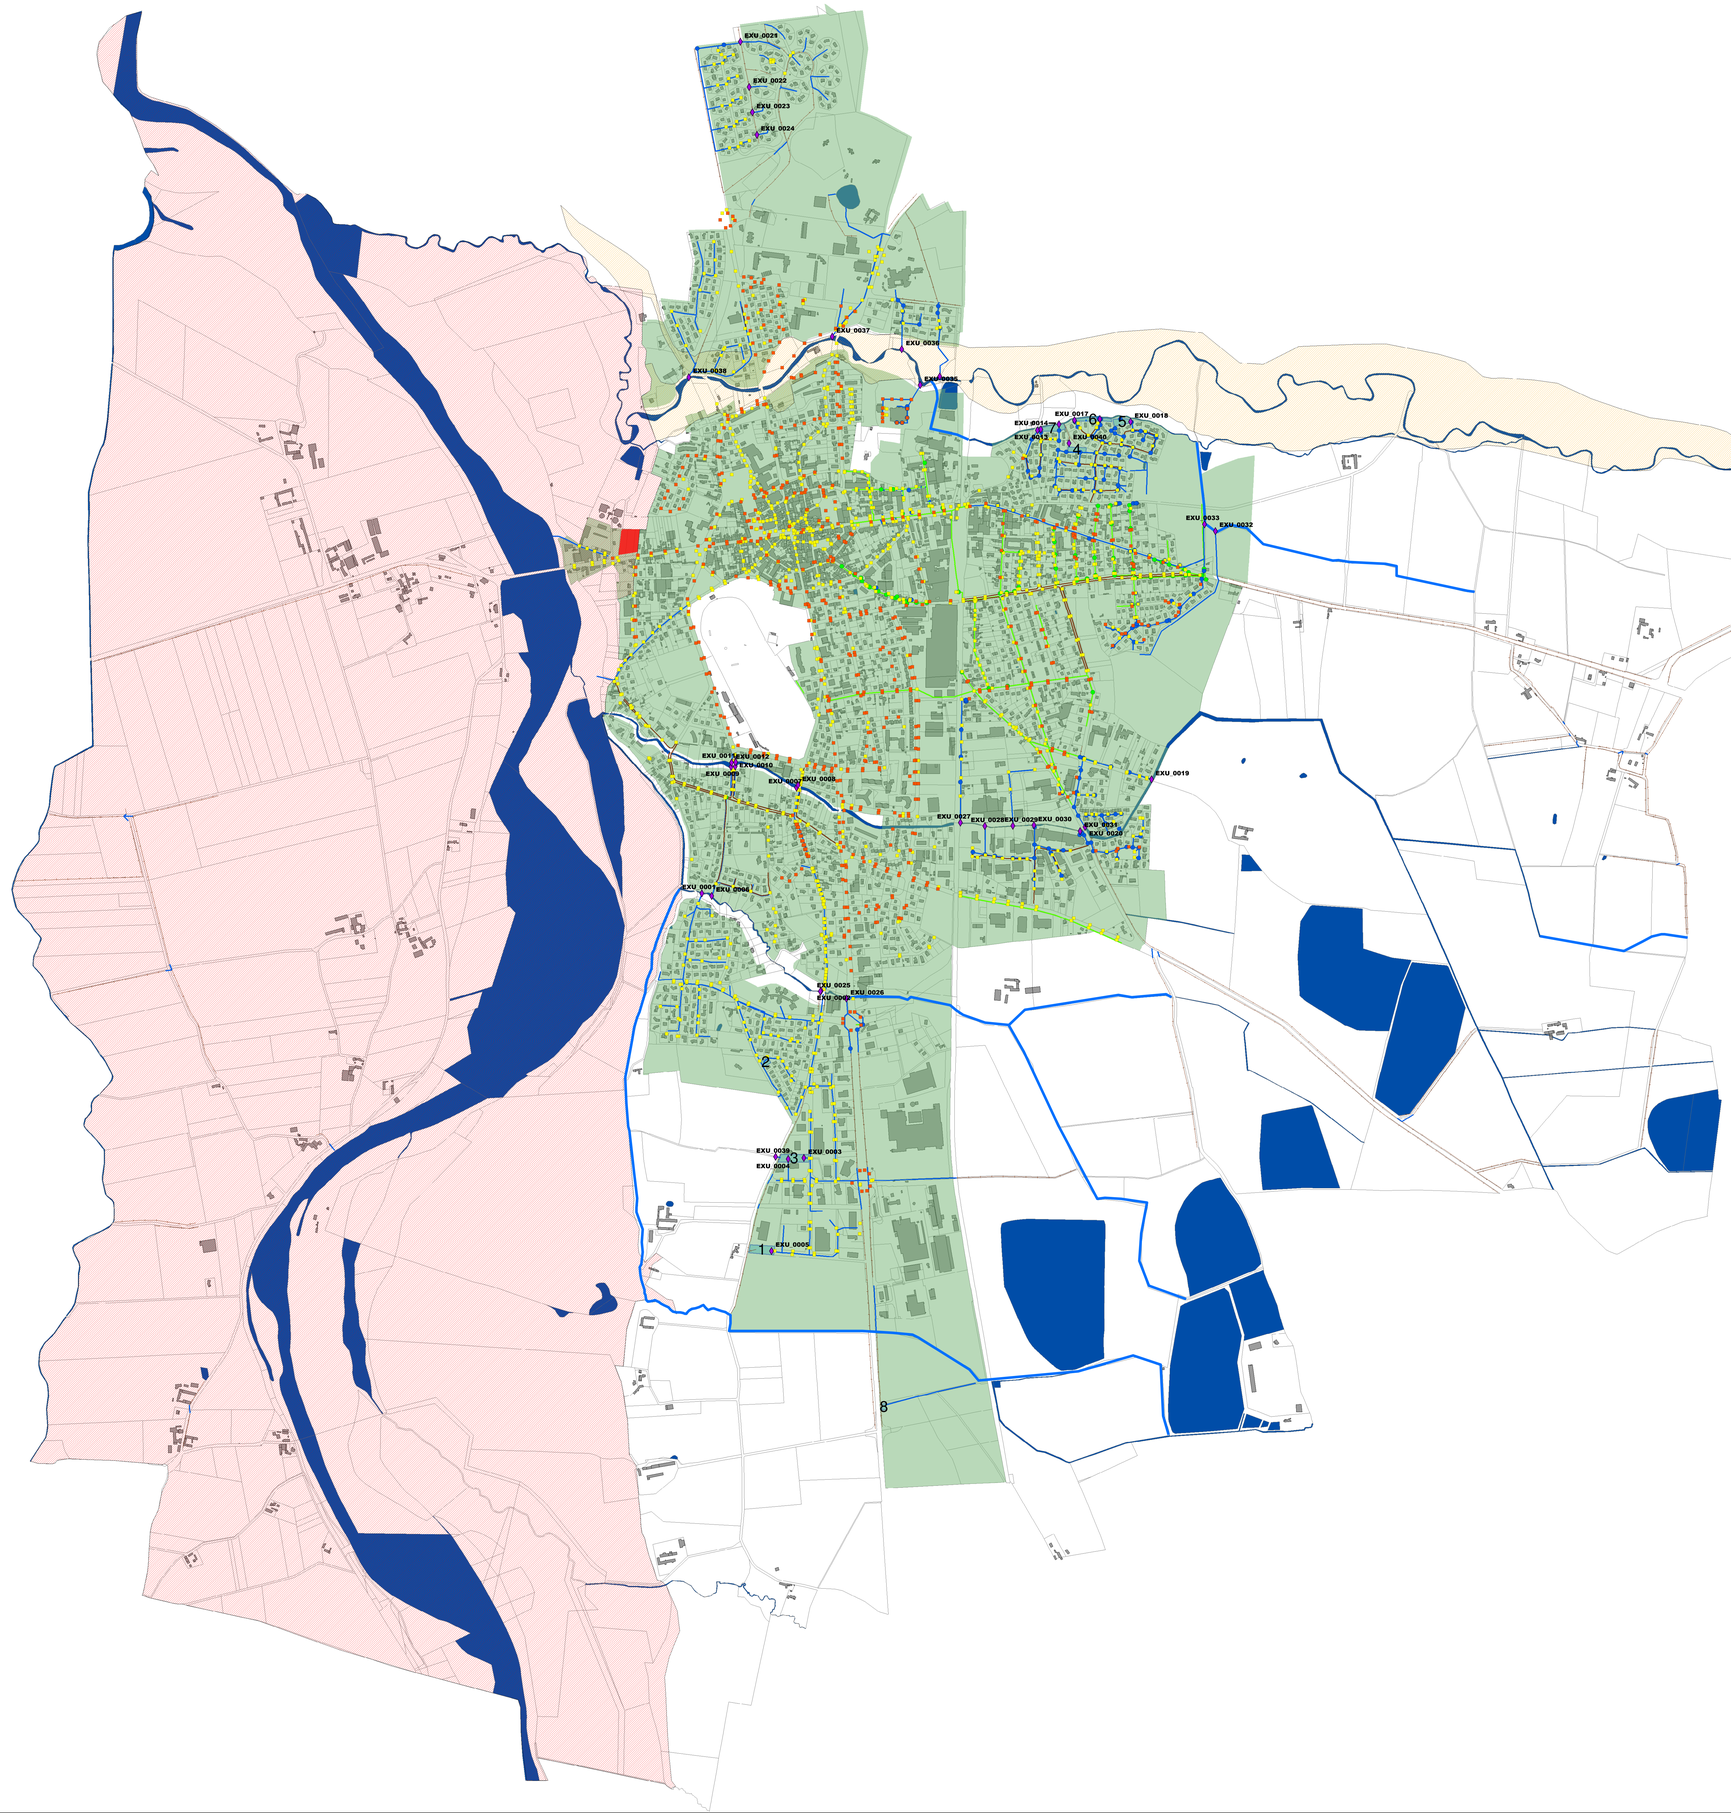

Commune de FEURS

Schéma Directeur des Eaux Pluviales

Carte de Zonage eaux pluviales

Légende

- Exutoire
- Avaloir
- Grille
- regards_EP
- regards_UN
- Fossé
- Cunette
- Réseau Eaux pluviales
- Réseau unitaire
- Zone urbanisable à prescription pour le zonage pluvial
- Bassin de retention

Prescription

- Emplacements réservés pour bassin d'orage
- Zone inondable de la Loire (PSS Loire - se reporter à la pièce n:°10d)
- Zone inondable de la Loise (A titre indicatif - se reporter à la pièce 13)

Réalisée par J.Descours | Vérifié par D. CAMUZET

Date	Modifications
10/11/2017	Version 0

Echelle : 1/7 500

Annexe 3

RHAP 16 0528

IRH Ingénieur Conseil
Z.I. Chaponnay Sud
Par d'affaires de la Vallée de l'Ozon
1 Rue Jean Baptiste Labbé
69970 Chaponnay
Tél : 04.78.02.17.42 - Fax : 04.78.02.16.79
www.groupeirhenvironnement.com