



Coupe sur gare amont
Echelle : 1/200

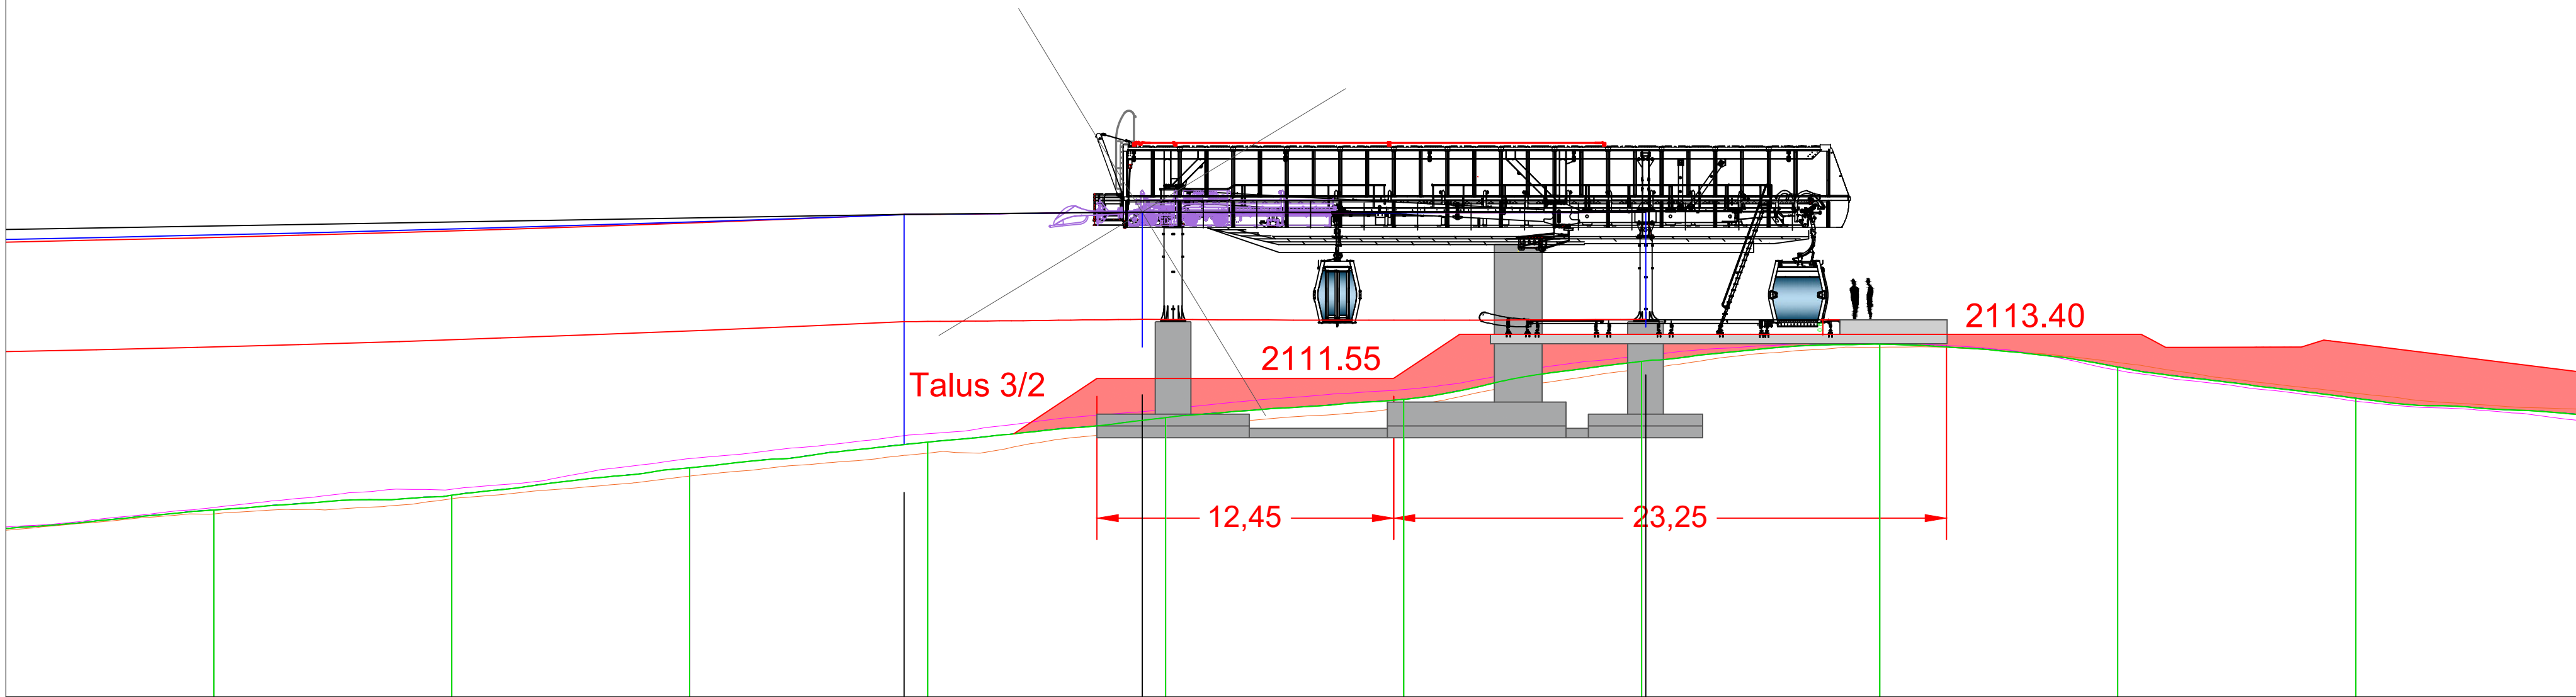

CUBATURES G2 VILLARAIS ET TK PETIT PRINCE

- Déblais = 21.000 m³
- Remblais = 21.000 m³
- ==> Projet à l'équilibre déblais remblais**
- Décapage Terre Végétale = 30.400 m²

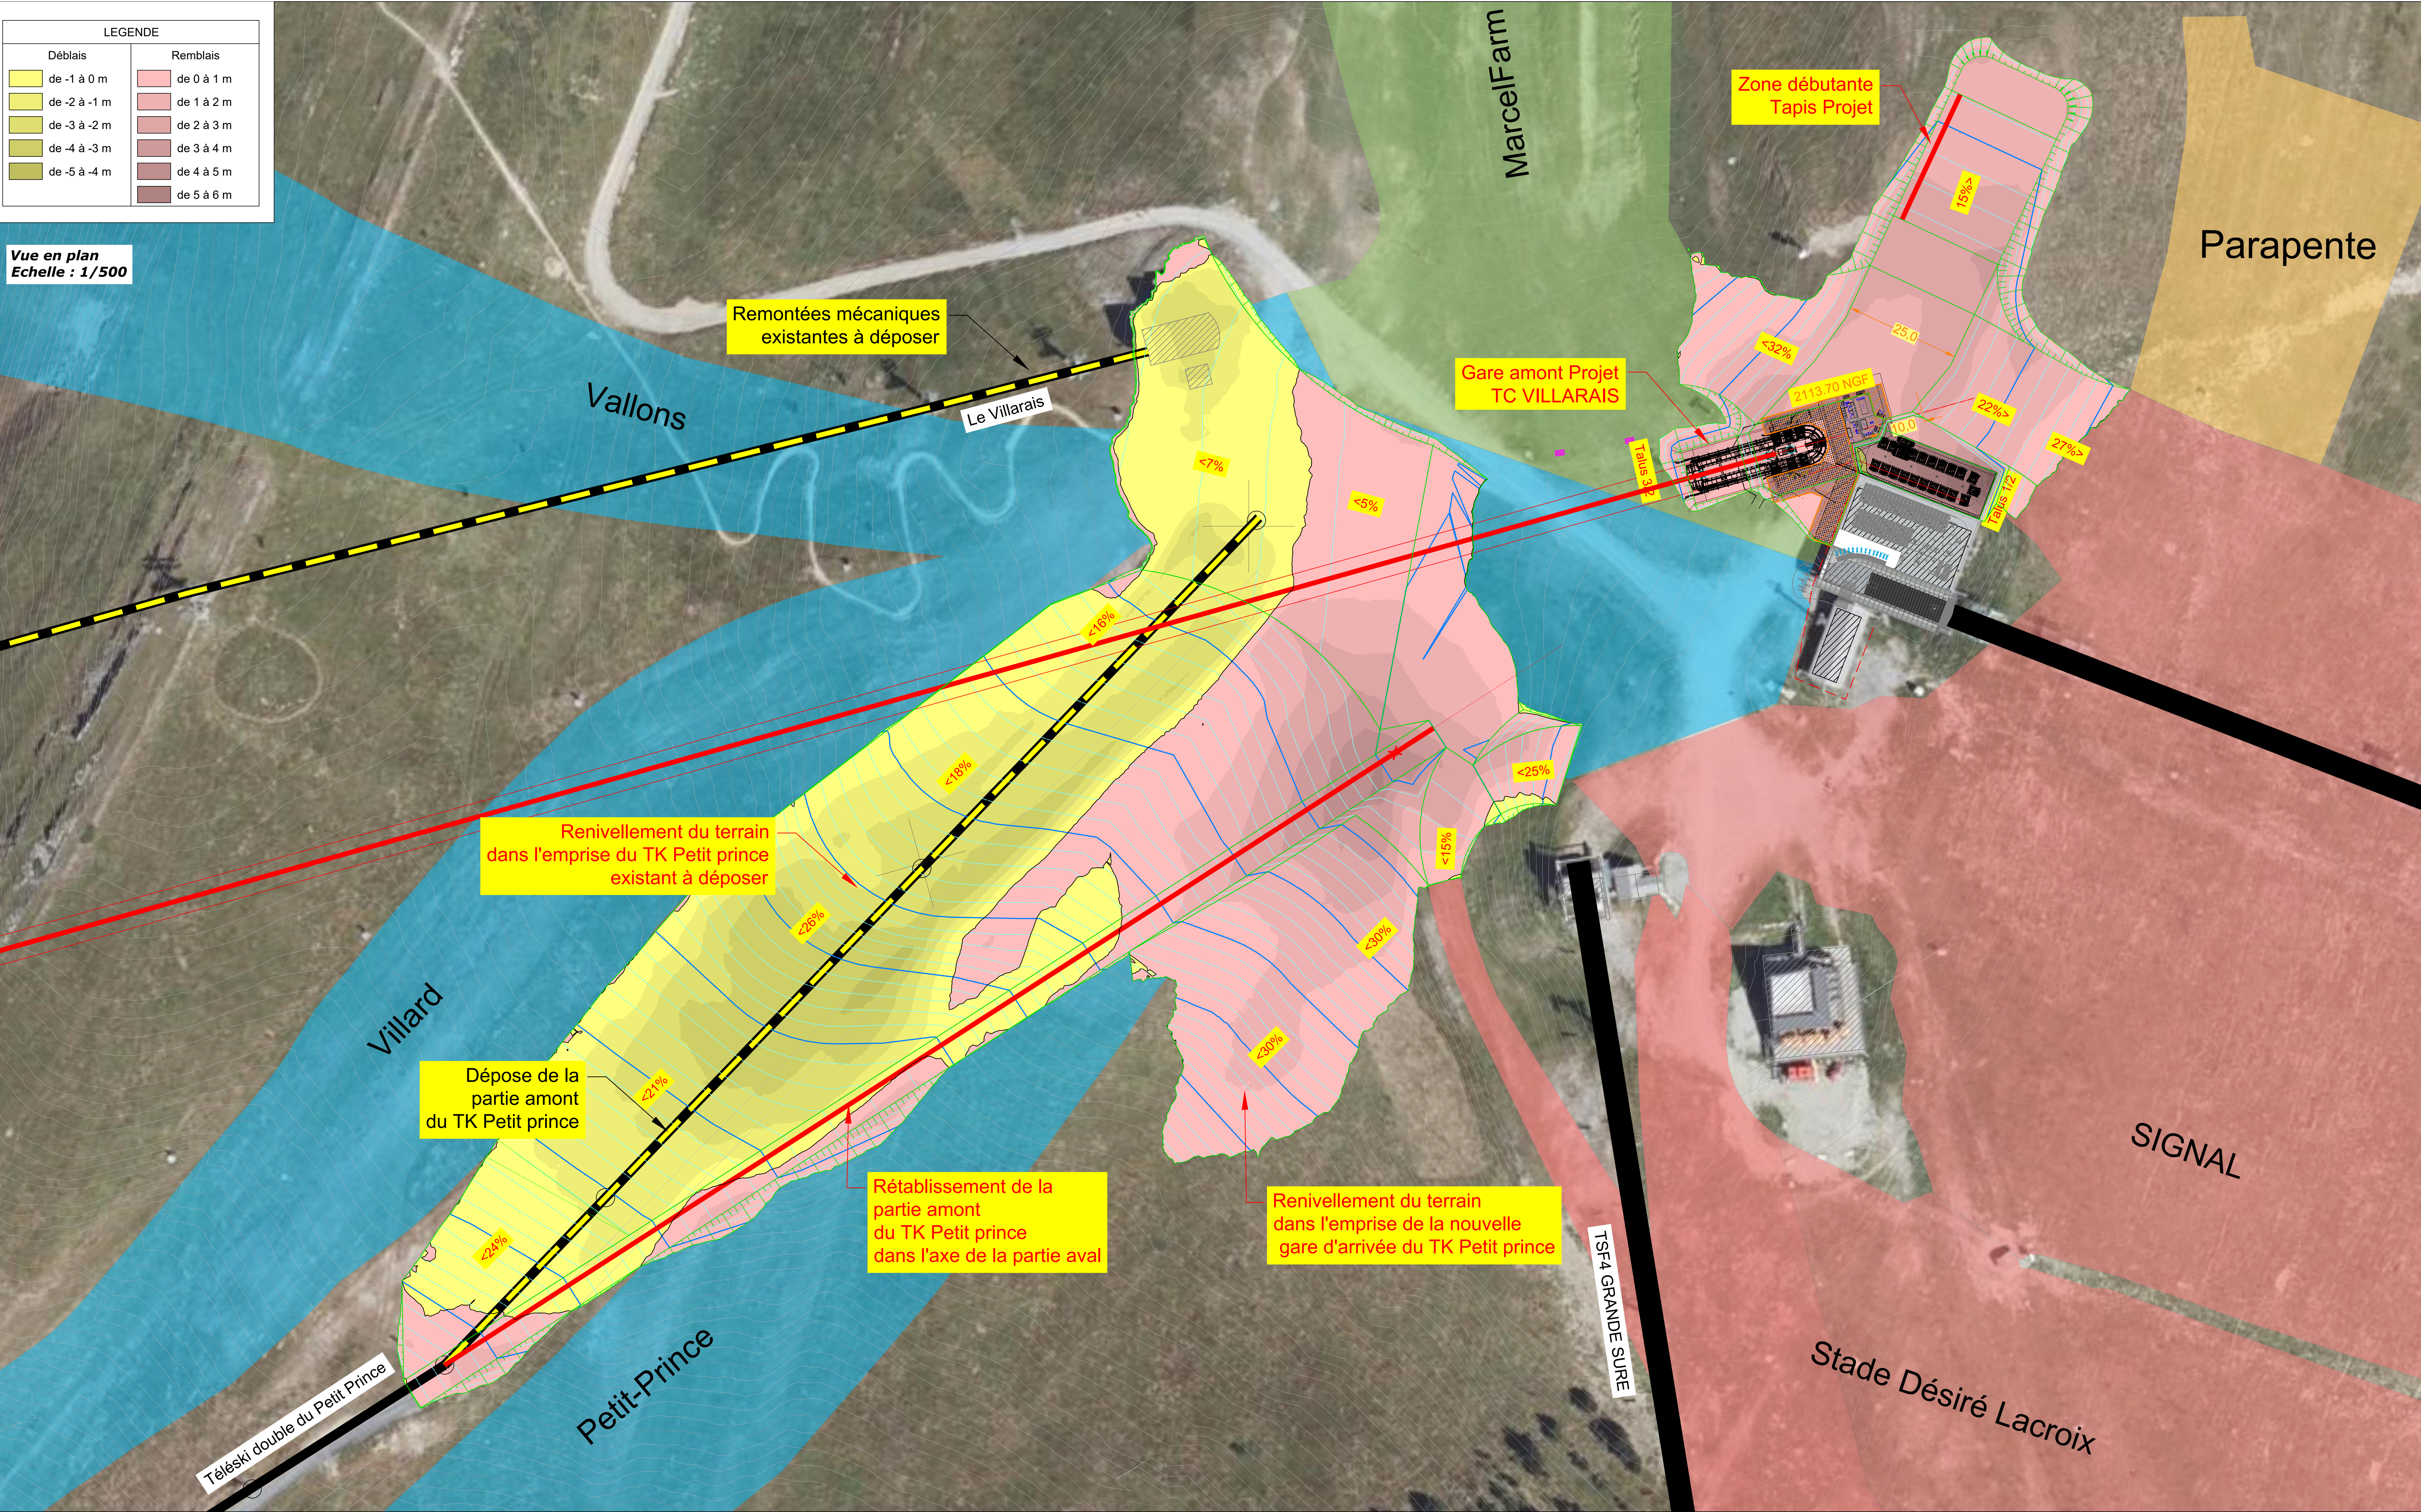

LEGENDE	
Déblais	Remblais
de -1 à 0 m	de 0 à 1 m
de -2 à -1 m	de 1 à 2 m
de -3 à -2 m	de 2 à 3 m
de -4 à -3 m	de 3 à 4 m
de -5 à -4 m	de 4 à 5 m
	de 5 à 6 m

Vue en plan
Echelle : 1/500

ALPE D'HUEZ GRANDS DOMAINES SKI

DÉPARTEMENT DE L'ISÈRE (38)



VILLARD RECULAS
TC VILLARAIS

Maitre D'Ouvrage



SATA ALPE D'HUEZ
131, Rue du Pic Blanc
38750 HUEZ

Maitre D'Œuvre



AD2i Ingénierie
70 Rue de la Tramontane - 13090 Aix-en-Provence
Tél: 04 42 20 88 89 - mail@ad2i.com - www.ad2i.com

Indice	Date modification	Modification	Auteur
i			
h			
g			
f			
e			
d			
c			
b			
a			
01/07/2025		Première Émission	VS

Plan projet gare aval - Terrassement

N° d'Affaire	1290C2	PA
N° de Plan	04.2	-

Date d'impression 04/07/2025 Echelle 1/500 Grand format