

PC : 1422.00 m	
Numéro de profils en travers	
Altitudes TN	
Altitudes Projet	
Ecartés Projet - TN	
Abcisses	
Distances partielles	
Pentes et rampes	
Alignements droits et courbes	

LÉGENDE	
Déblais	Remblais
de -1 à 0 m	de 0 à 1 m
de -2 à -1 m	de 1 à 2 m
de -3 à -2 m	de 2 à 3 m
de -4 à -3 m	
de -5 à -4 m	

CUBATURES PISTE + GARE AVAL + ROUTE

- Déblais = 4.800 m³
- Remblais = 4.800 m³

==> Projet a l'équilibre Déblais / Remblais

- Décapage Terre Végétale = 12.700 m²

ALPE D'HUEZ GRANDS DOMAINES SKI

DÉPARTEMENT DE L'ISÈRE

alpe*huez
VEON

VILLARD RECULAS
TC VILLARAIS

Maitre D'Ouvrage



SATA ALPE D'HUEZ
131, Rue du Pic Blanc
38750 HUEZ

Maitre D'Œuvre




AD2i Ingénierie
70 Rue de la Tramontane - 13090 Aix-en-Provence
Tél: 04 42 20 88 89 - mail@ad2i.com - www.ad2i.com

Indice	Date modification	Modification	Auteur
i			
h			
g			
f			
e			
d			
c			
b			
a	01/07/2025	Première Émission	VS

Plan projet gare aval - Terrassement

N° d'Attache
1290C2
N° de Plan
03.2
Echelle
1/500
Grand format

Vue en plan
Echelle : 1/500



Coupe sur gare aval
Echelle : 1/200

