


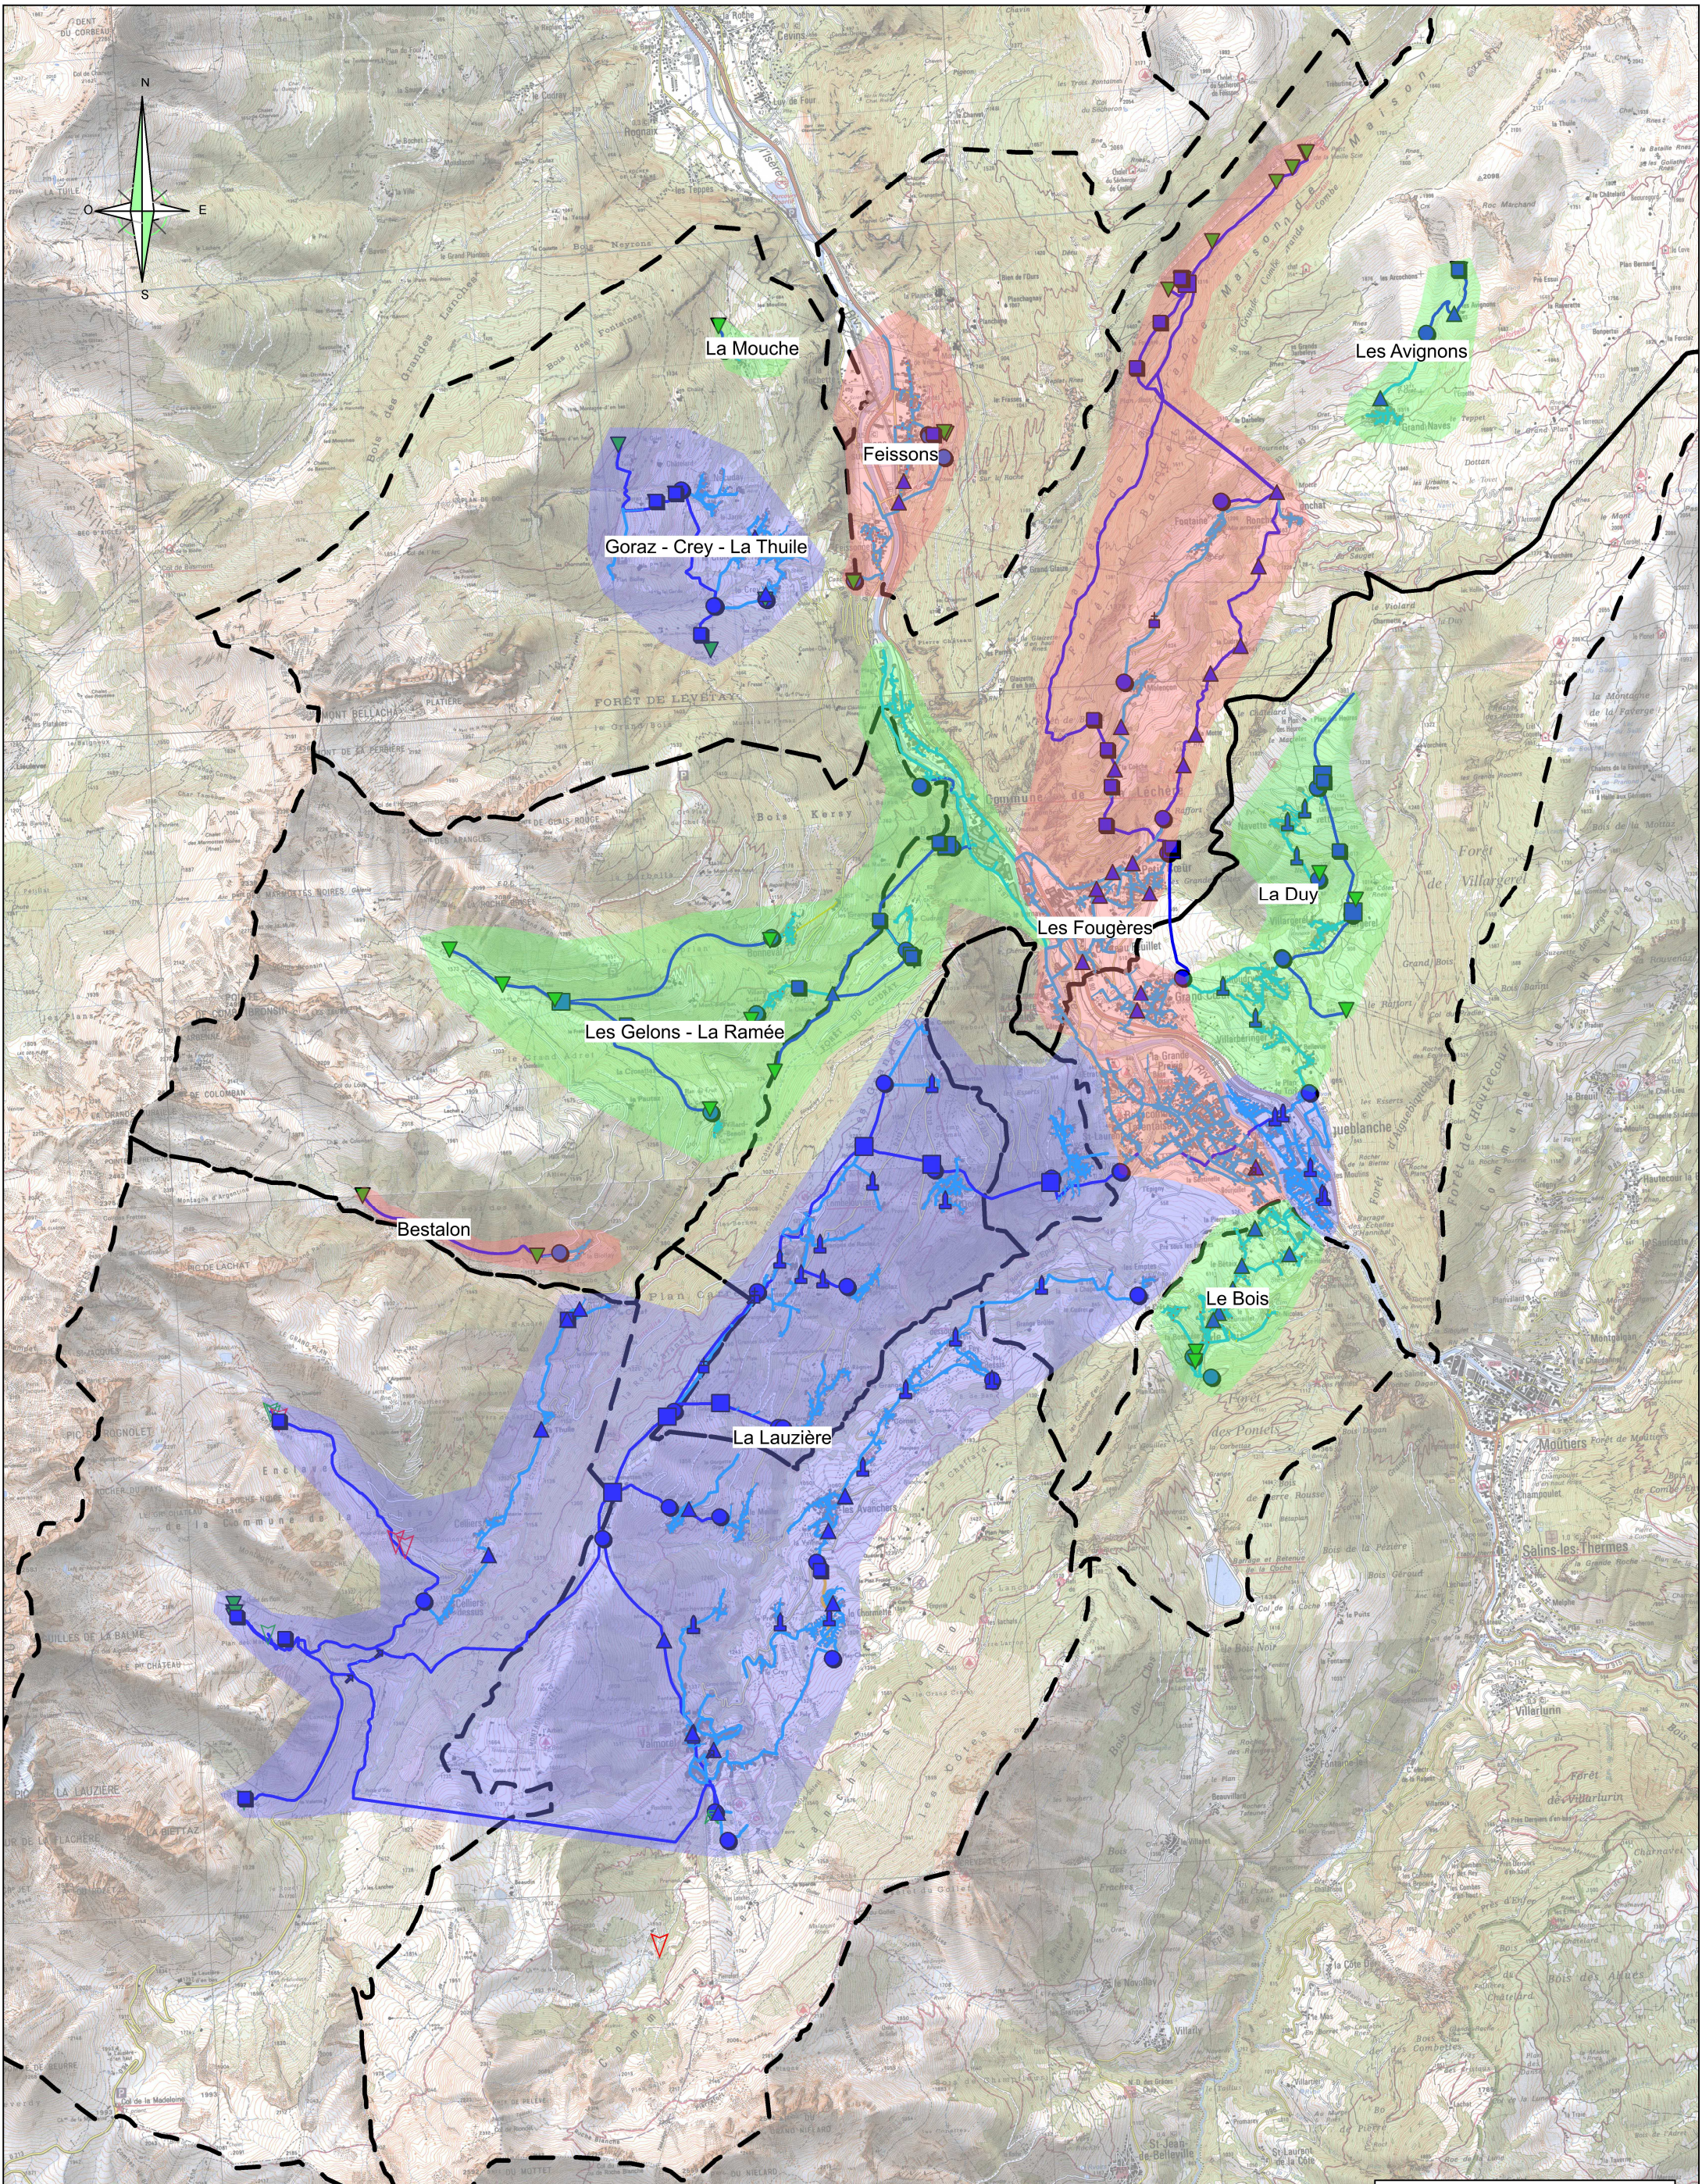

ETUDES
17 rue des Diables Bleus
73000 CHAMBERY
Tél: 04 79 26 59 29 - Fax: 04 79 26 59 30
Bâtiment Macquet
ZI rue du Moirond
38420 DOMENE
Tél: 04 76 52 84 84 - Fax: 04 79 26 59 30
Email: ped@profilstudios.fr - http://www.profilstudios.net

ALIMENTATION EN EAU POTABLE
Unités de distribution - Bilan Besoins Ressources

d		Echelle	1/50000	Equip	JBW - YRO
c	12/10/15				
b	05/10/15				
a	04/01/13	Ref	C73-913AE151		

DEPARTEMENT DE LA SAVOIE
CCVA
40 chemin des Loisirs
73260 AIGUEBLANCHE
04 79 24 20 04

Légende

- ▲ Ressource - captages
- Réservoirs
- Répartiteurs
- Distribution
- Adduction
- Purge