
PIECE 9 – ELEMENTS GRAPHIQUES – PLANS DE MASSE

Demande d'Autorisation Environnementale


Parc éolien de Roc'h Glaz Roch Glaz Energies



Département des Côtes-d'Armor (22) Commune de Plougras

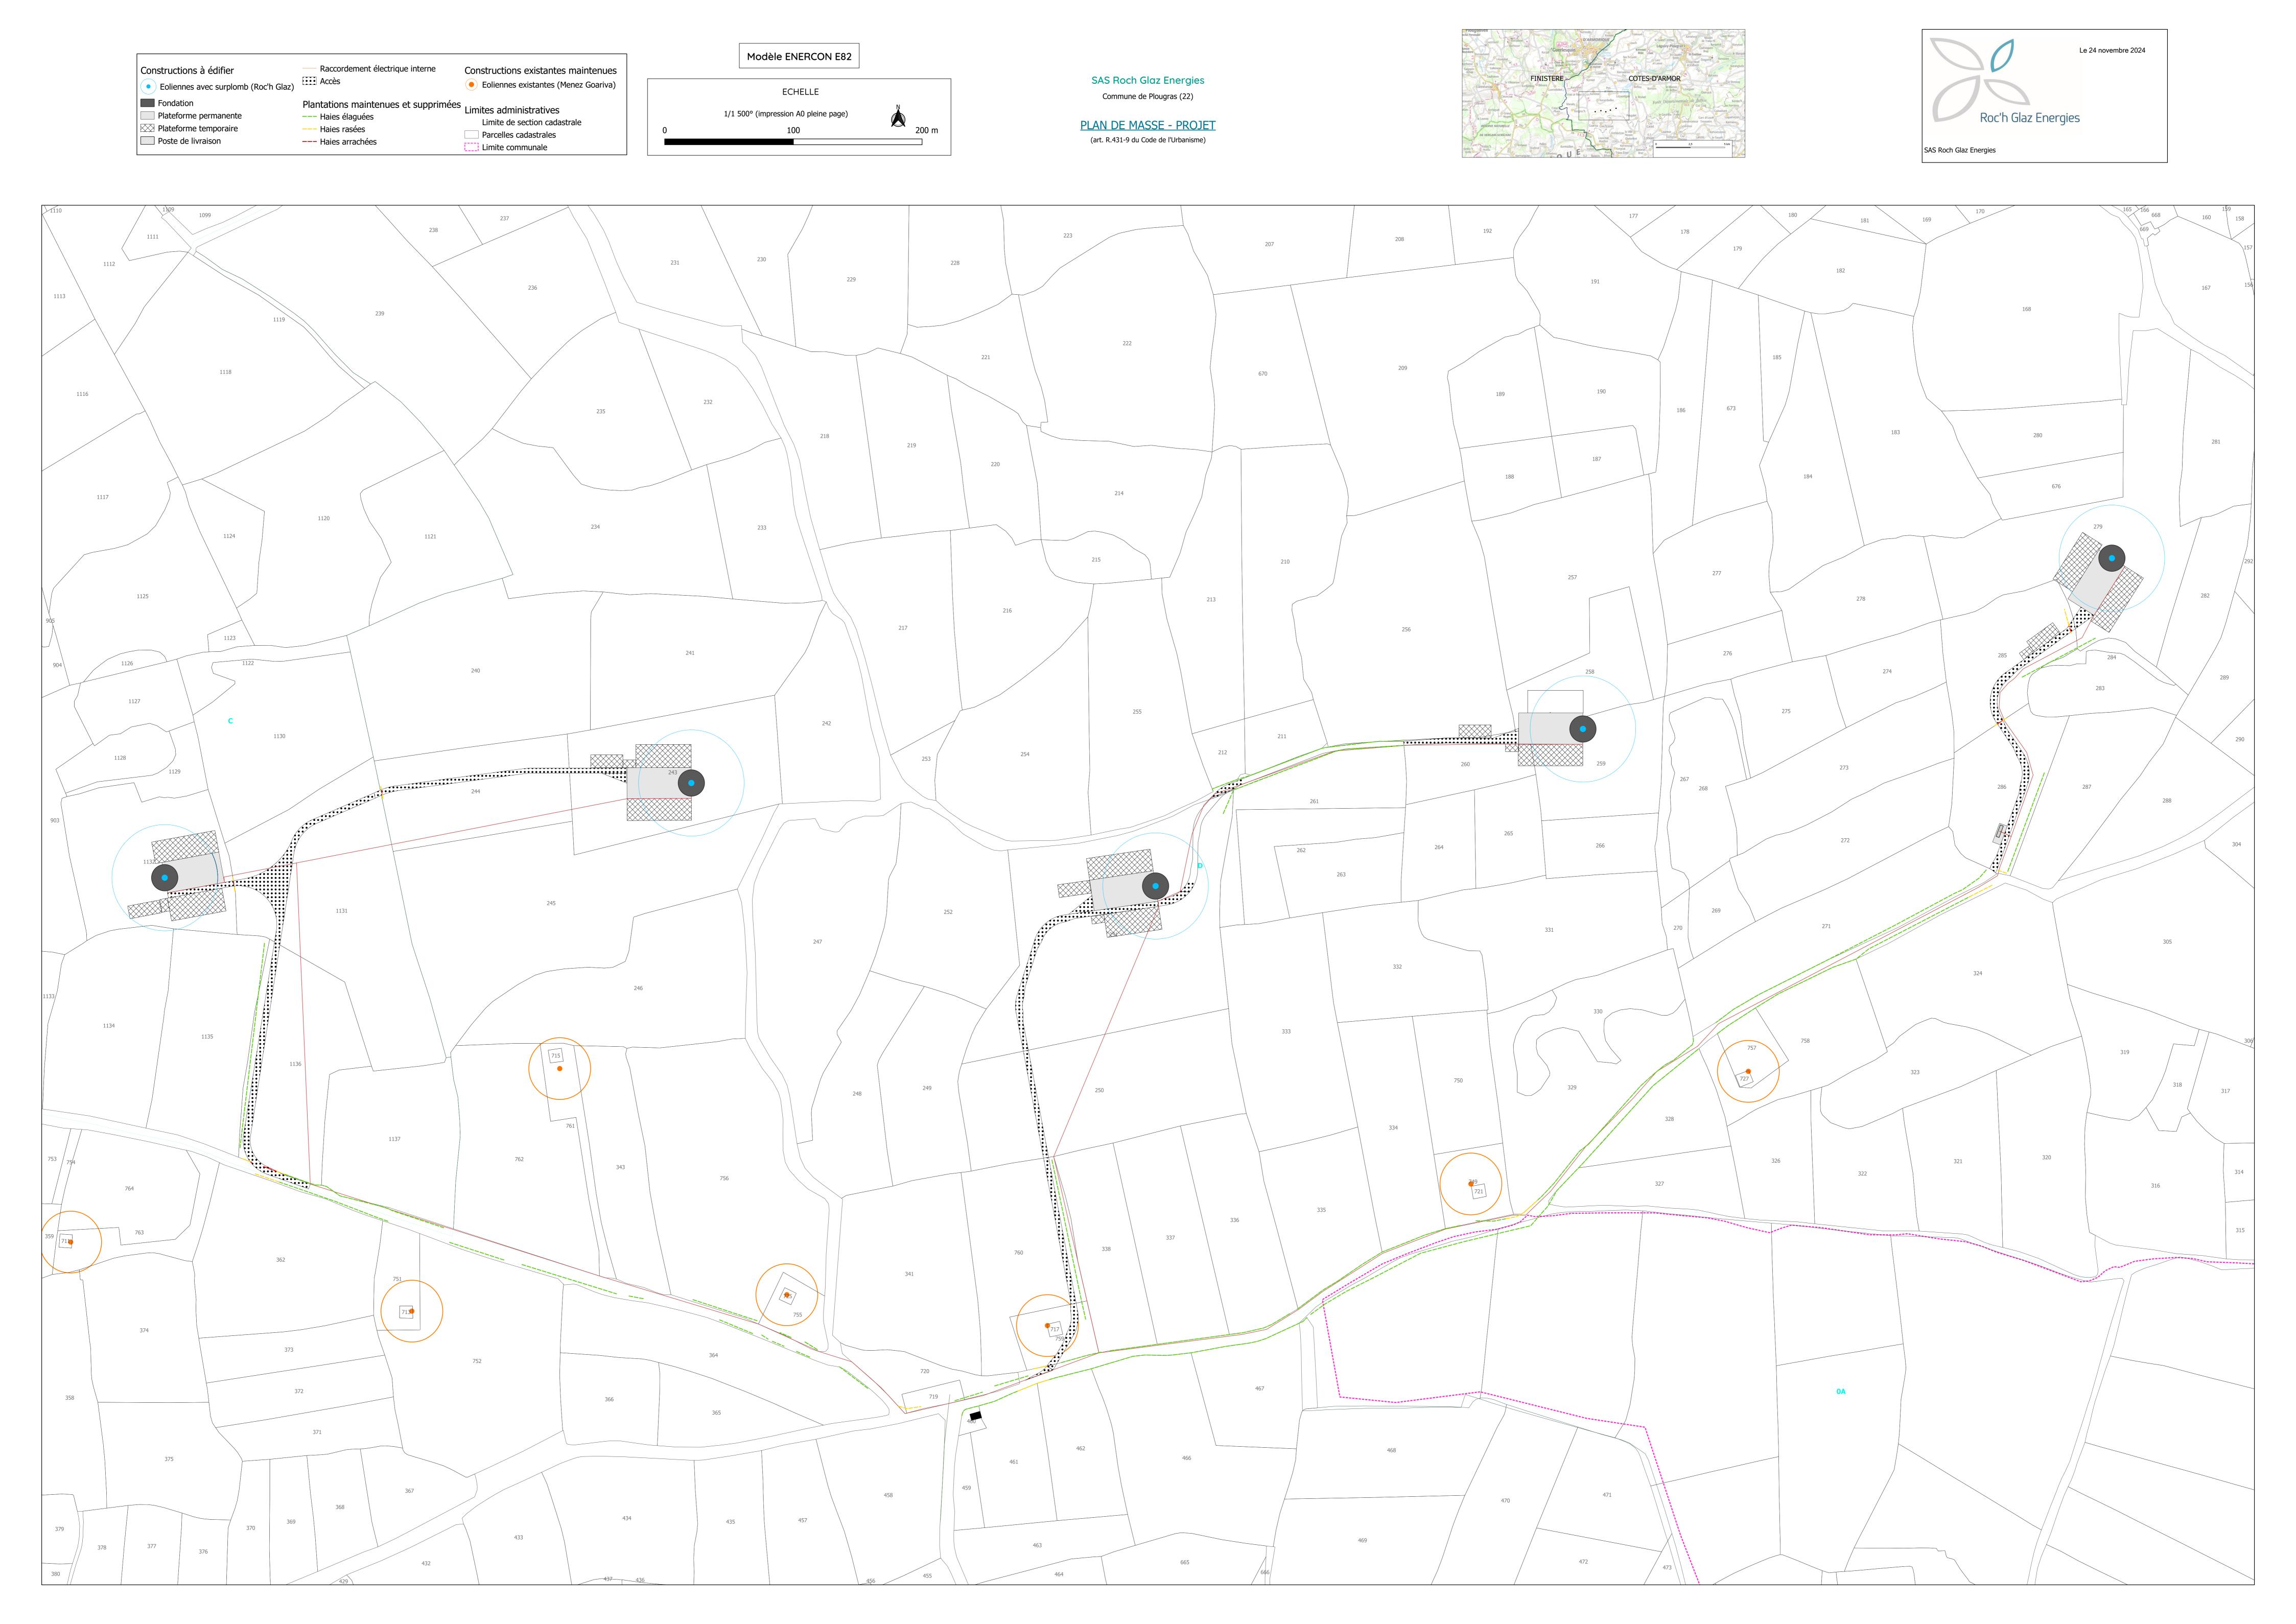

SAS Roch Glaz Energies Plateforme temporaire --- Haies rasées Constructions à édifier ECHELLE Commune de Plougras (22) --- Haies arrachées Eoliennes avec surplomb (Roc'h Glaz) Raccordement électrique interne 1/450° (impression A0 pleine page) PLAN DE MASSE - E1 Limites administratives Fondation Plantations maintenues et supprimées
Parcelles cadastrales Plateforme permanente --- Haies élaguées

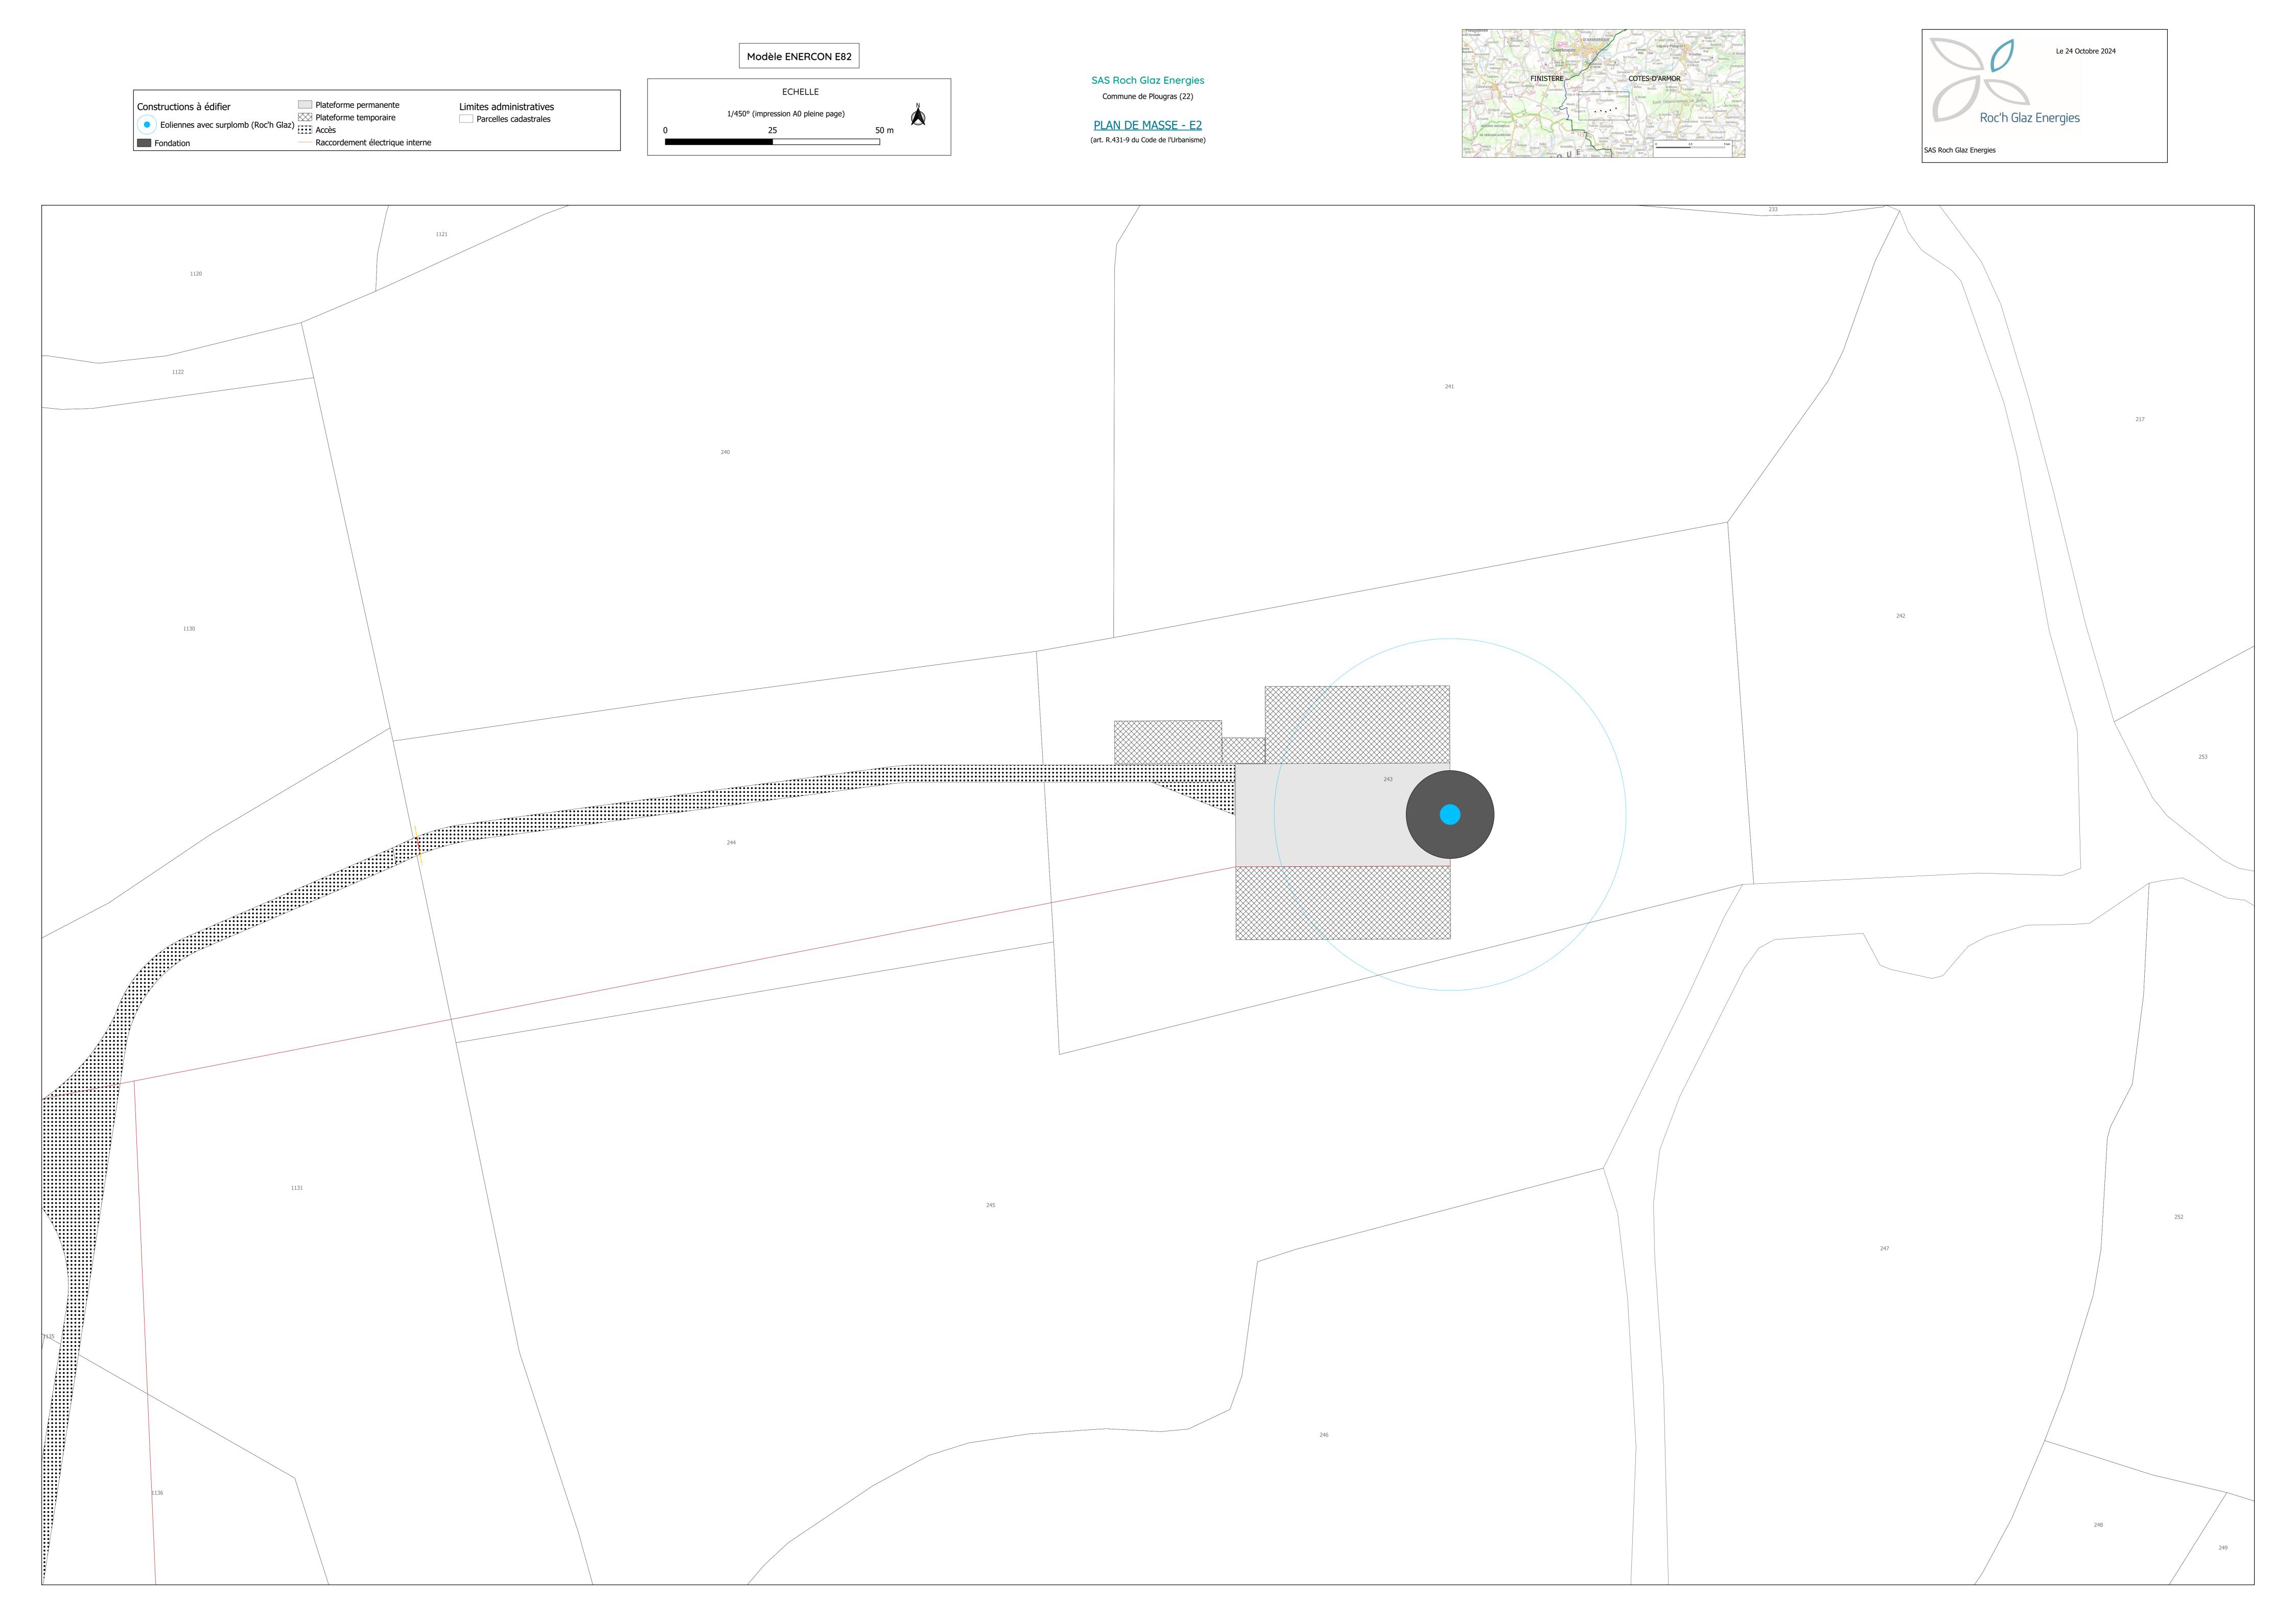

--- Haies rasées Plateforme temporaire Constructions à édifier --- Haies arrachées Eoliennes avec surplomb (Roc'h Glaz) Raccordement électrique interne Limites administratives Fondation Plantations maintenues et supprimées
Parcelles cadastrales Plateforme permanente --- Haies élaguées

Modèle ENERCON E82 ECHELLE 1/640° (impression A0 pleine page)

SAS Roch Glaz Energies Commune de Plougras (22) PLAN DE MASSE - E3

(art. R.431-9 du Code de l'Urbanisme)

Le 24 Octobre 2024 Roc'h Glaz Energies SAS Roch Glaz Energies



Constructions à édifier

Plateforme temporaire
Accès
Raccordement électrique interne

Limites administratives
Plateforme permanente

Plantations maintenues et supprimées

Parcelles cadastrales

Modèle ENERCON E82

ECHELLE

1/450° (impression A0 pleine page)

0
50

--- Haies élaguées

SAS Roch Glaz Energies
Commune de Plougras (22)


PLAN DE MASSE - E4

(art. R.431-9 du Code de l'Urbanisme)

Prougonven

| Cardivid | Ferridoret | Ferridoret



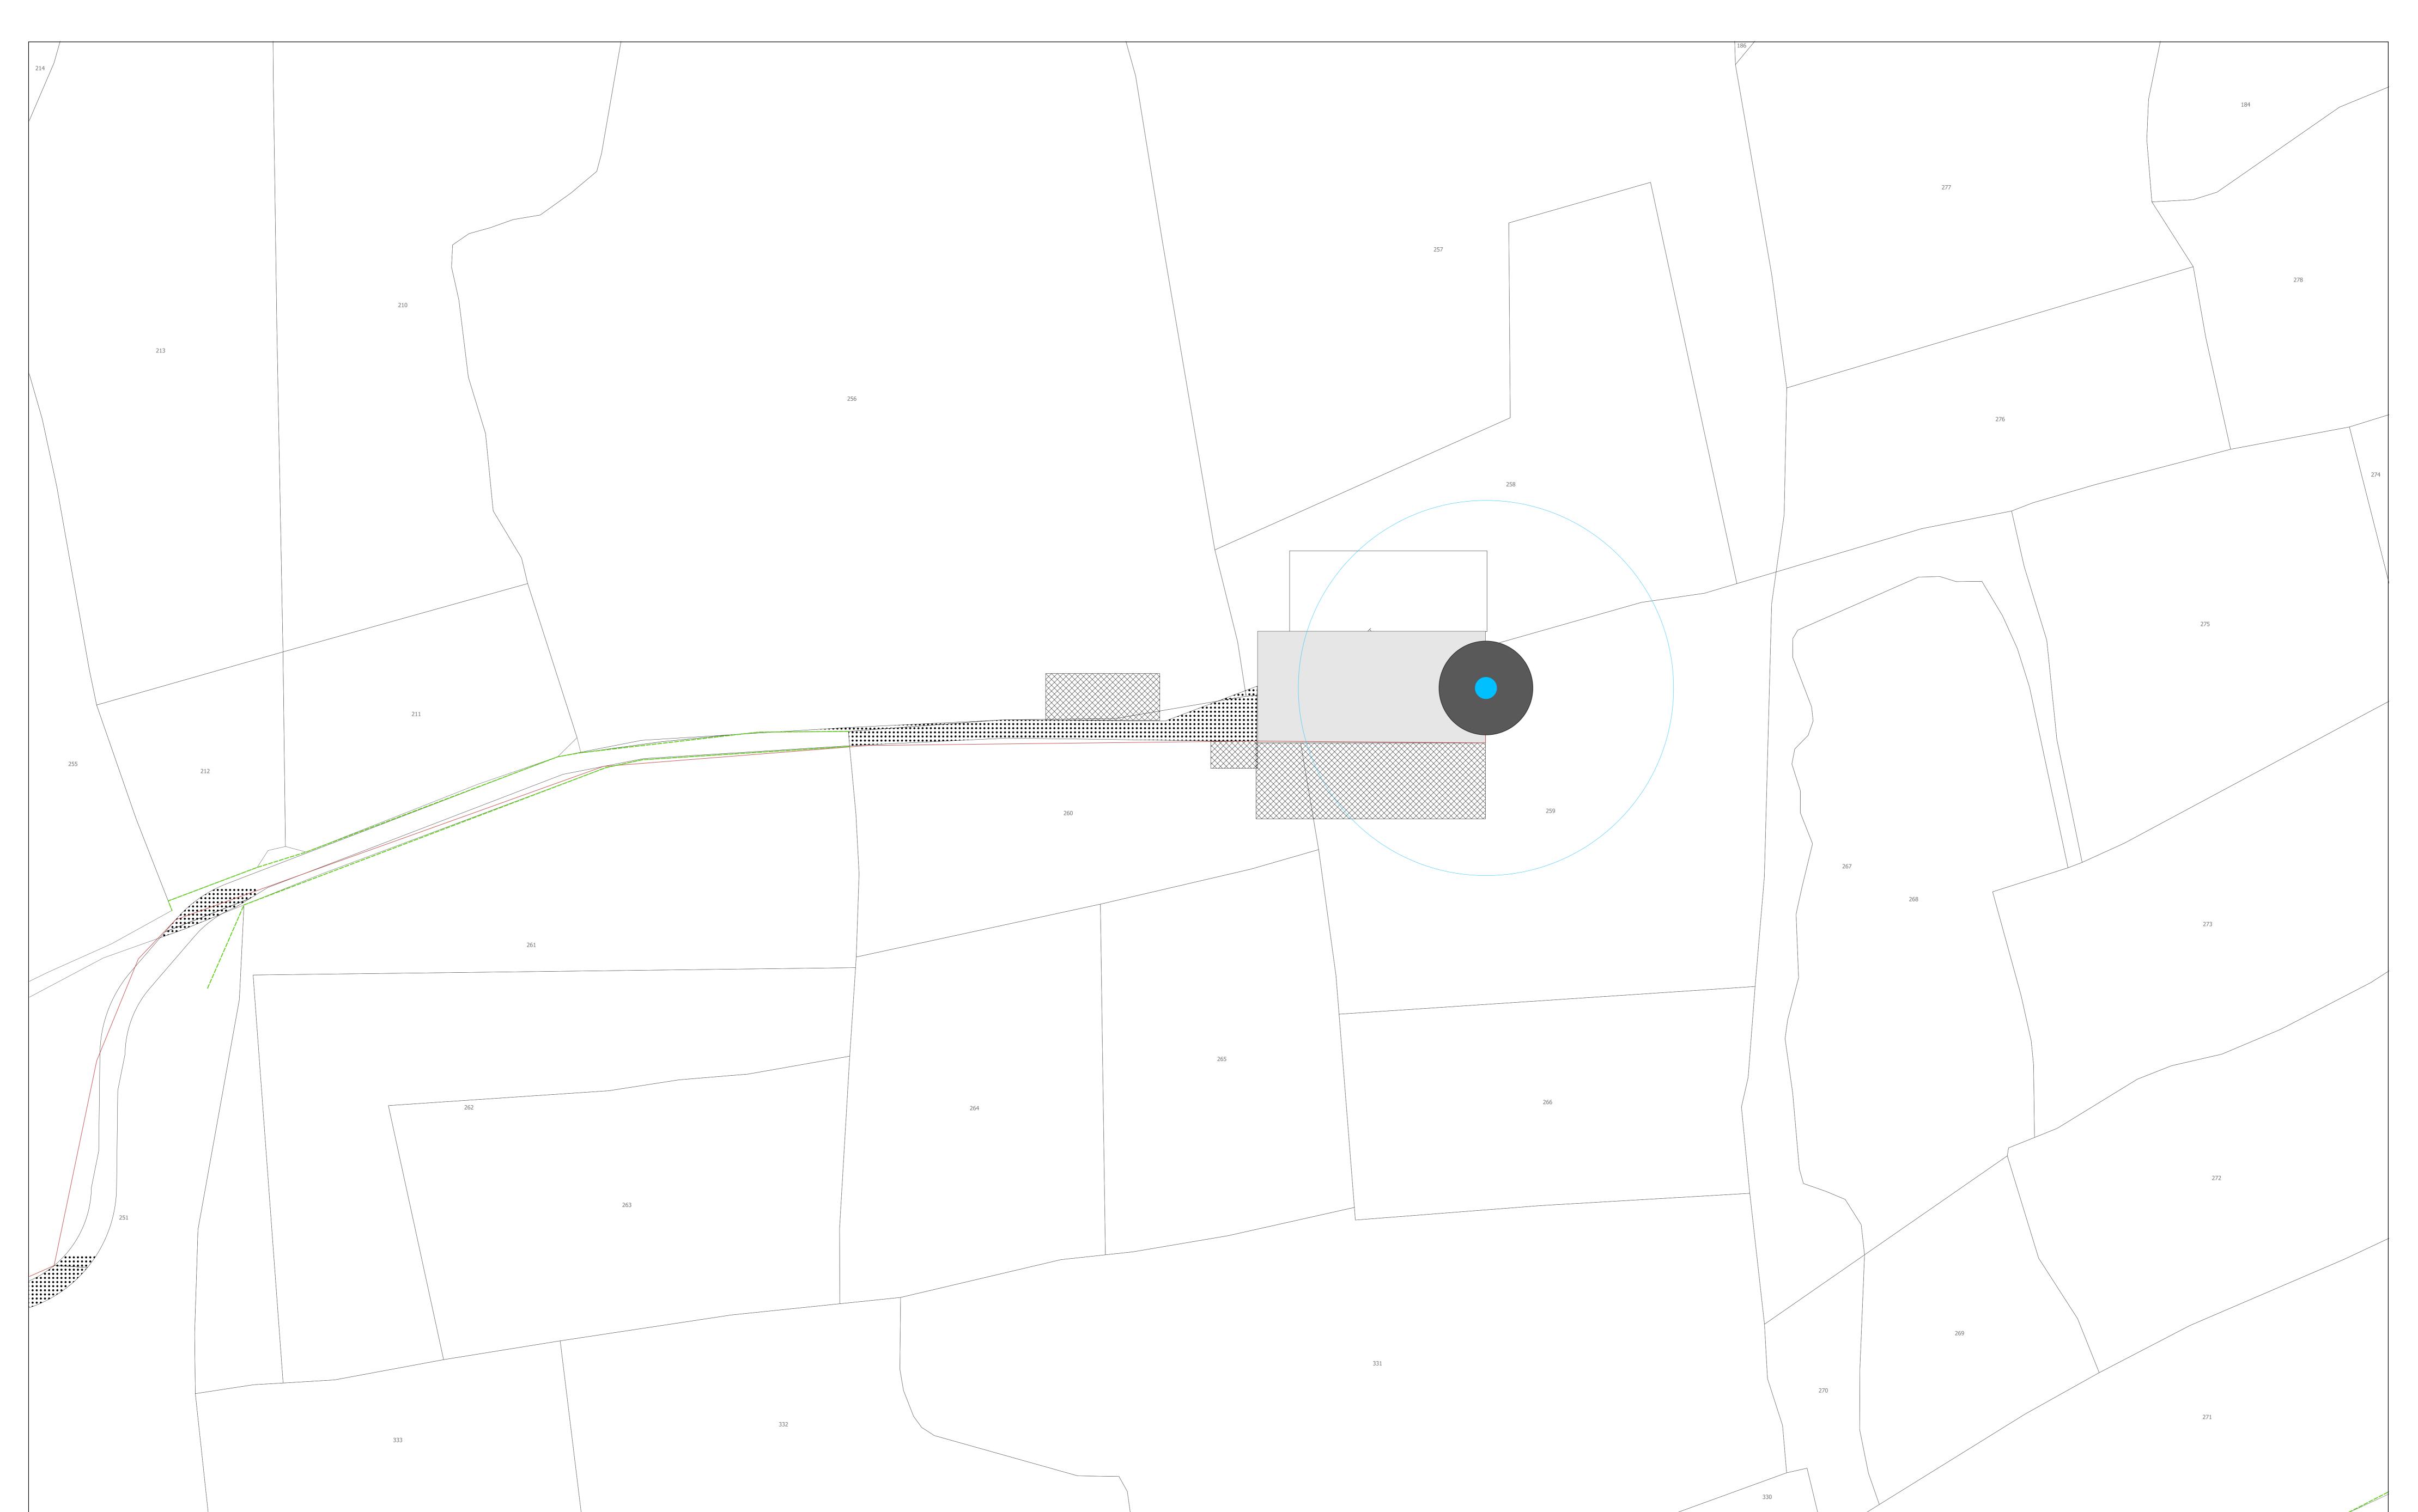

Le 24 Octobre 2024 Modèle ENERCON E82 SAS Roch Glaz Energies Accès --- Haies rasées Constructions à édifier ECHELLE Poste de livraison --- Haies arrachées Commune de Plougras (22) Eoliennes avec surplomb (Roc'h Glaz) Raccordement électrique interne 1/450° (impression A0 pleine page) Roc'h Glaz Energies Limites administratives Fondation PLAN DE MASSE - E5 Plantations maintenues et supprimées
Parcelles cadastrales Plateforme permanente (art. R.431-9 du Code de l'Urbanisme) --- Haies élaguées SAS Roch Glaz Energies Plateforme temporaire