

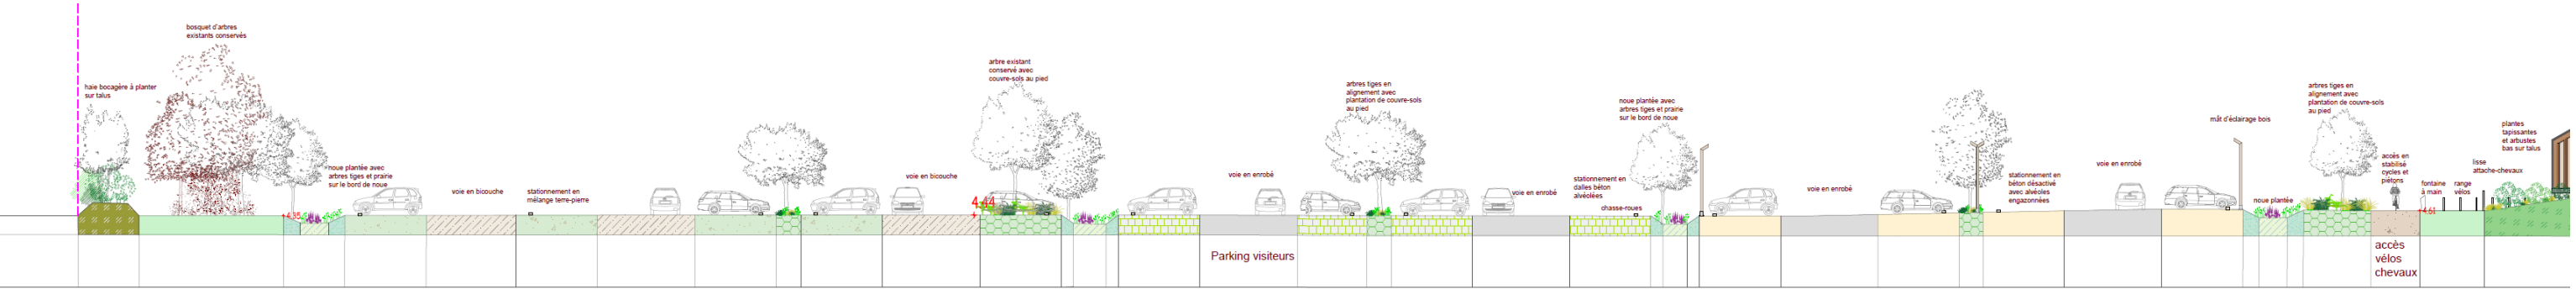
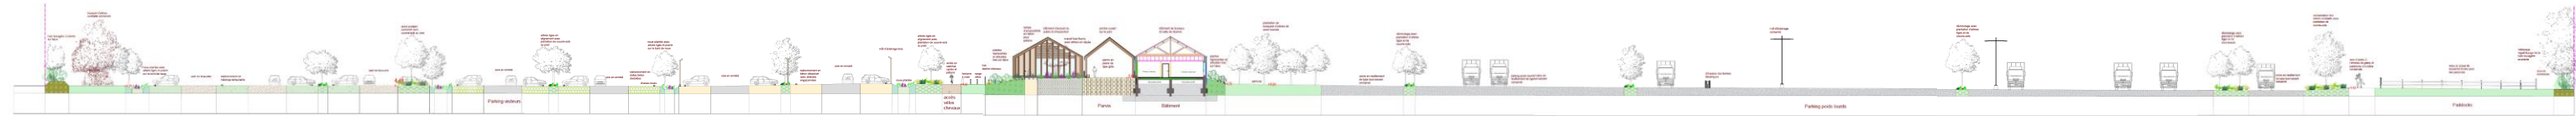
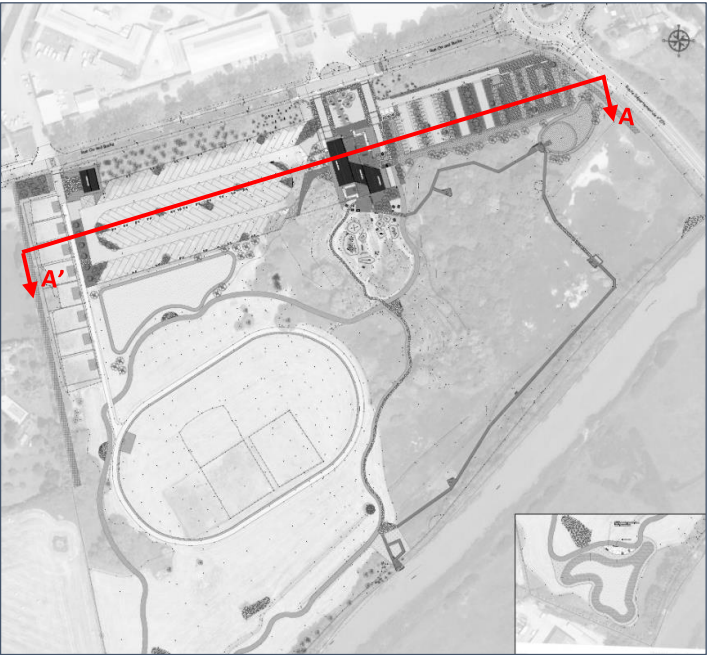


\\ ANNEXE 2: Coupes sur le terrain (PA5)

Coupe longitudinale AA'

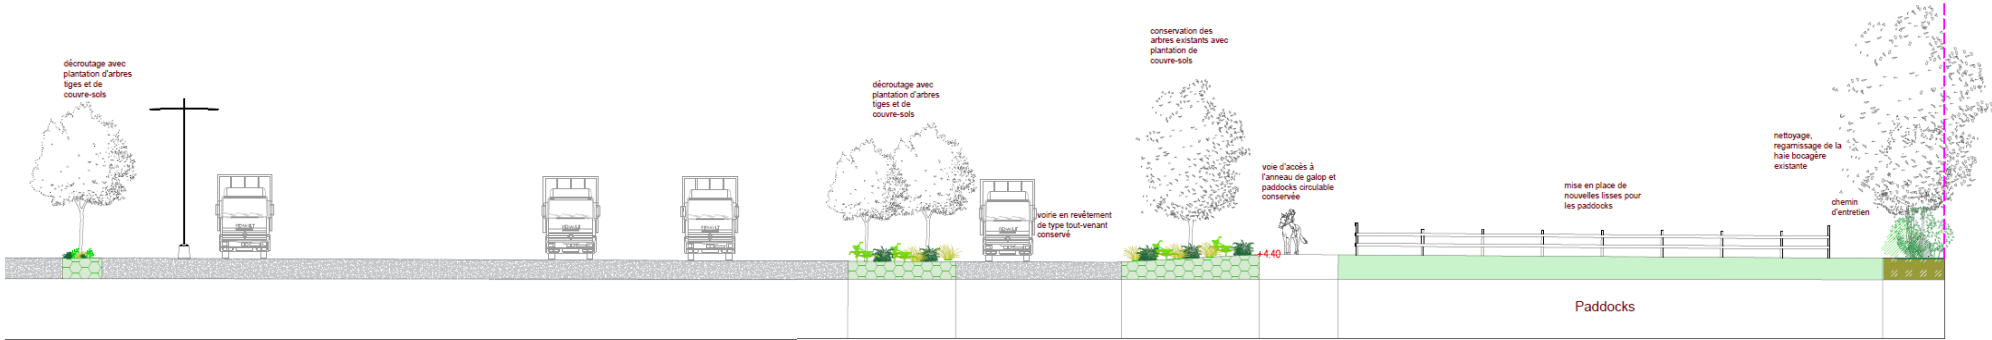


COUPE AA




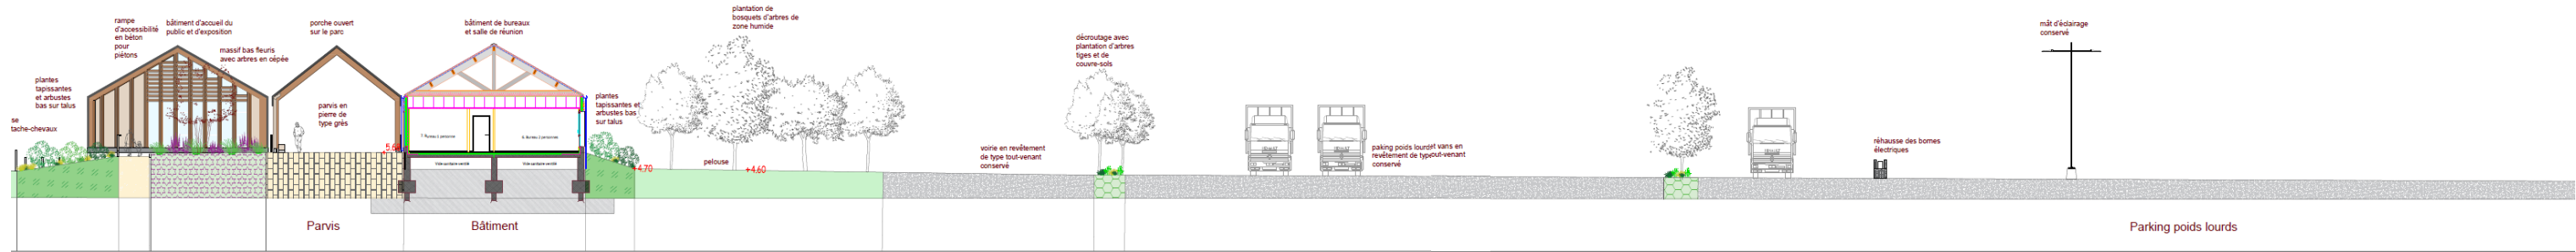


COUPE AA' - sans échelle

Coupe Transversale BB'

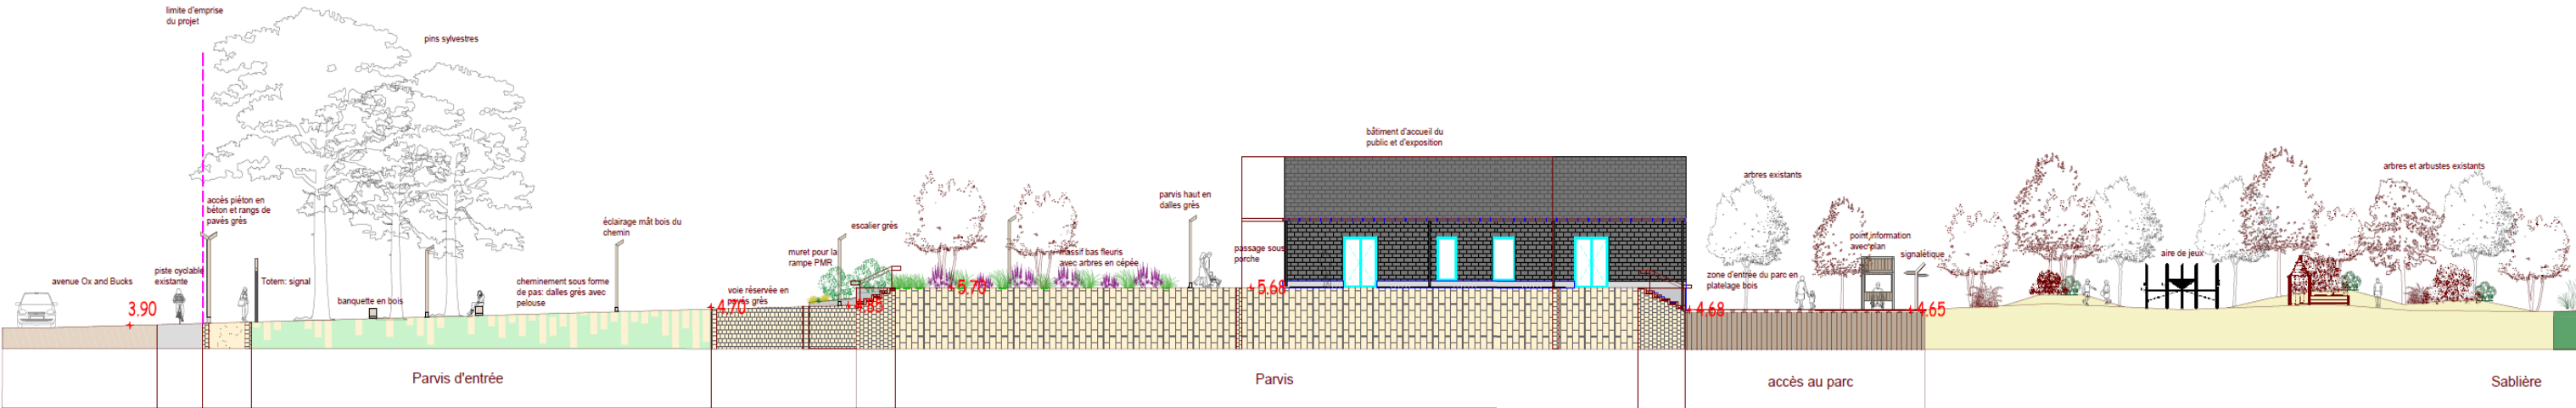

COUPE BB

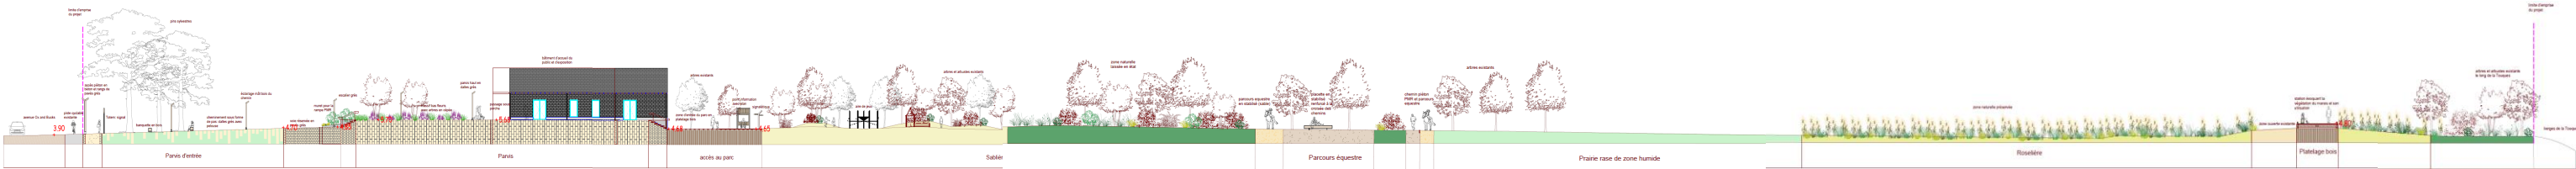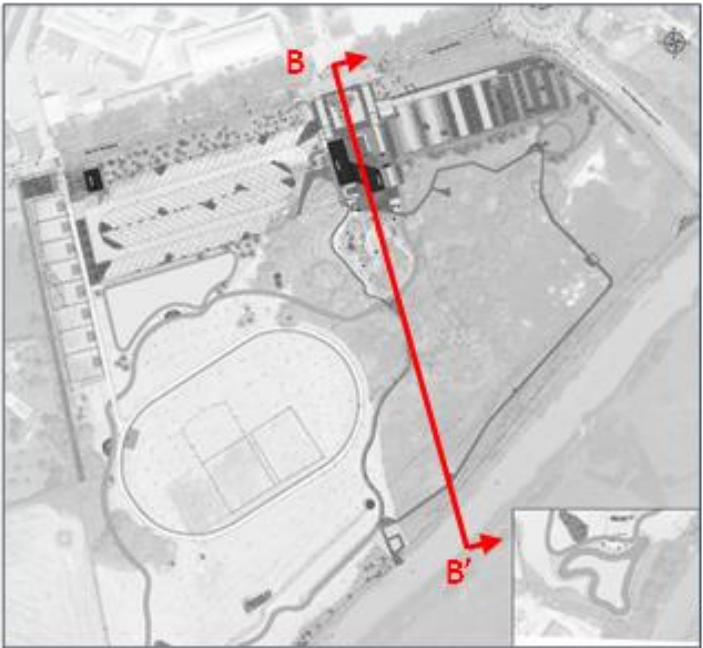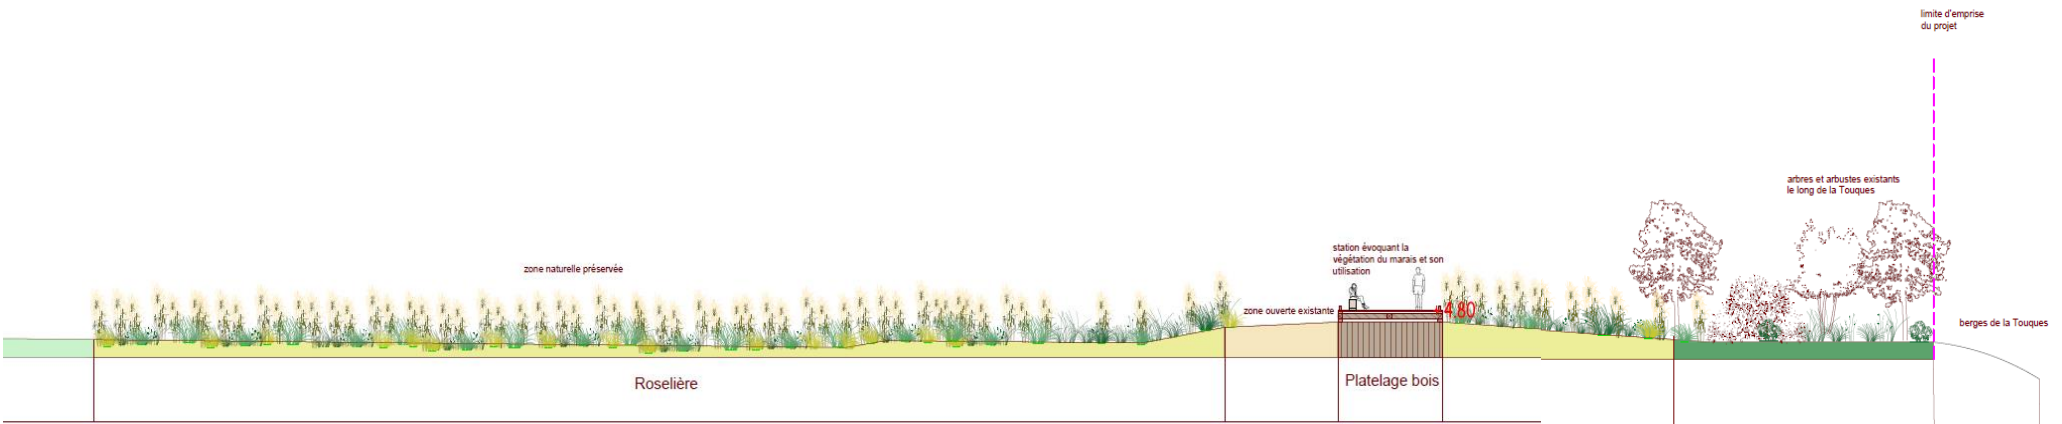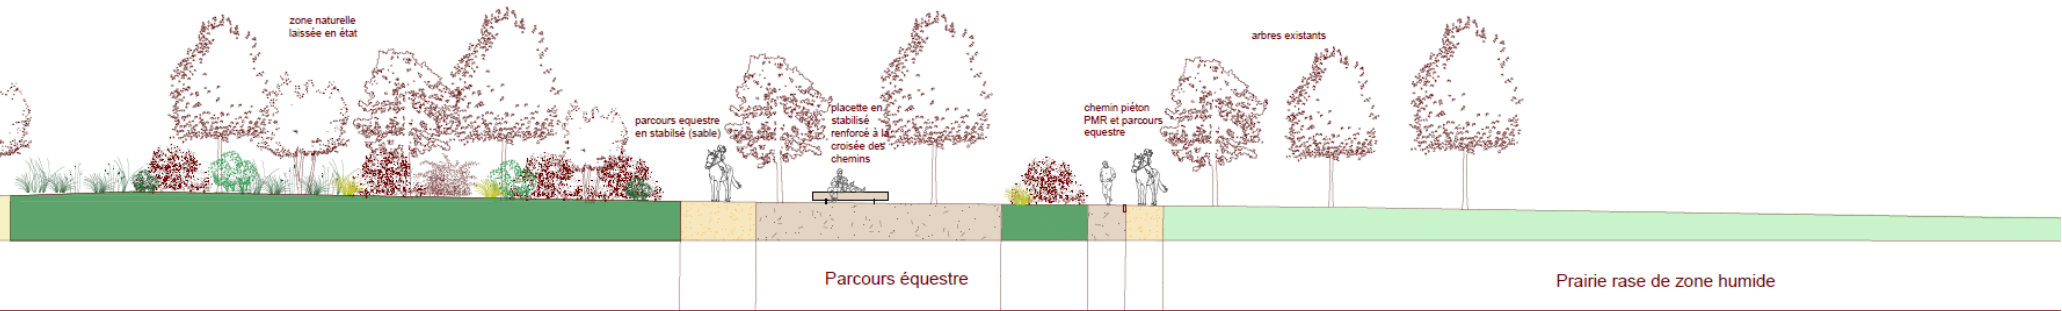

COUPE BB' – sans échelle