



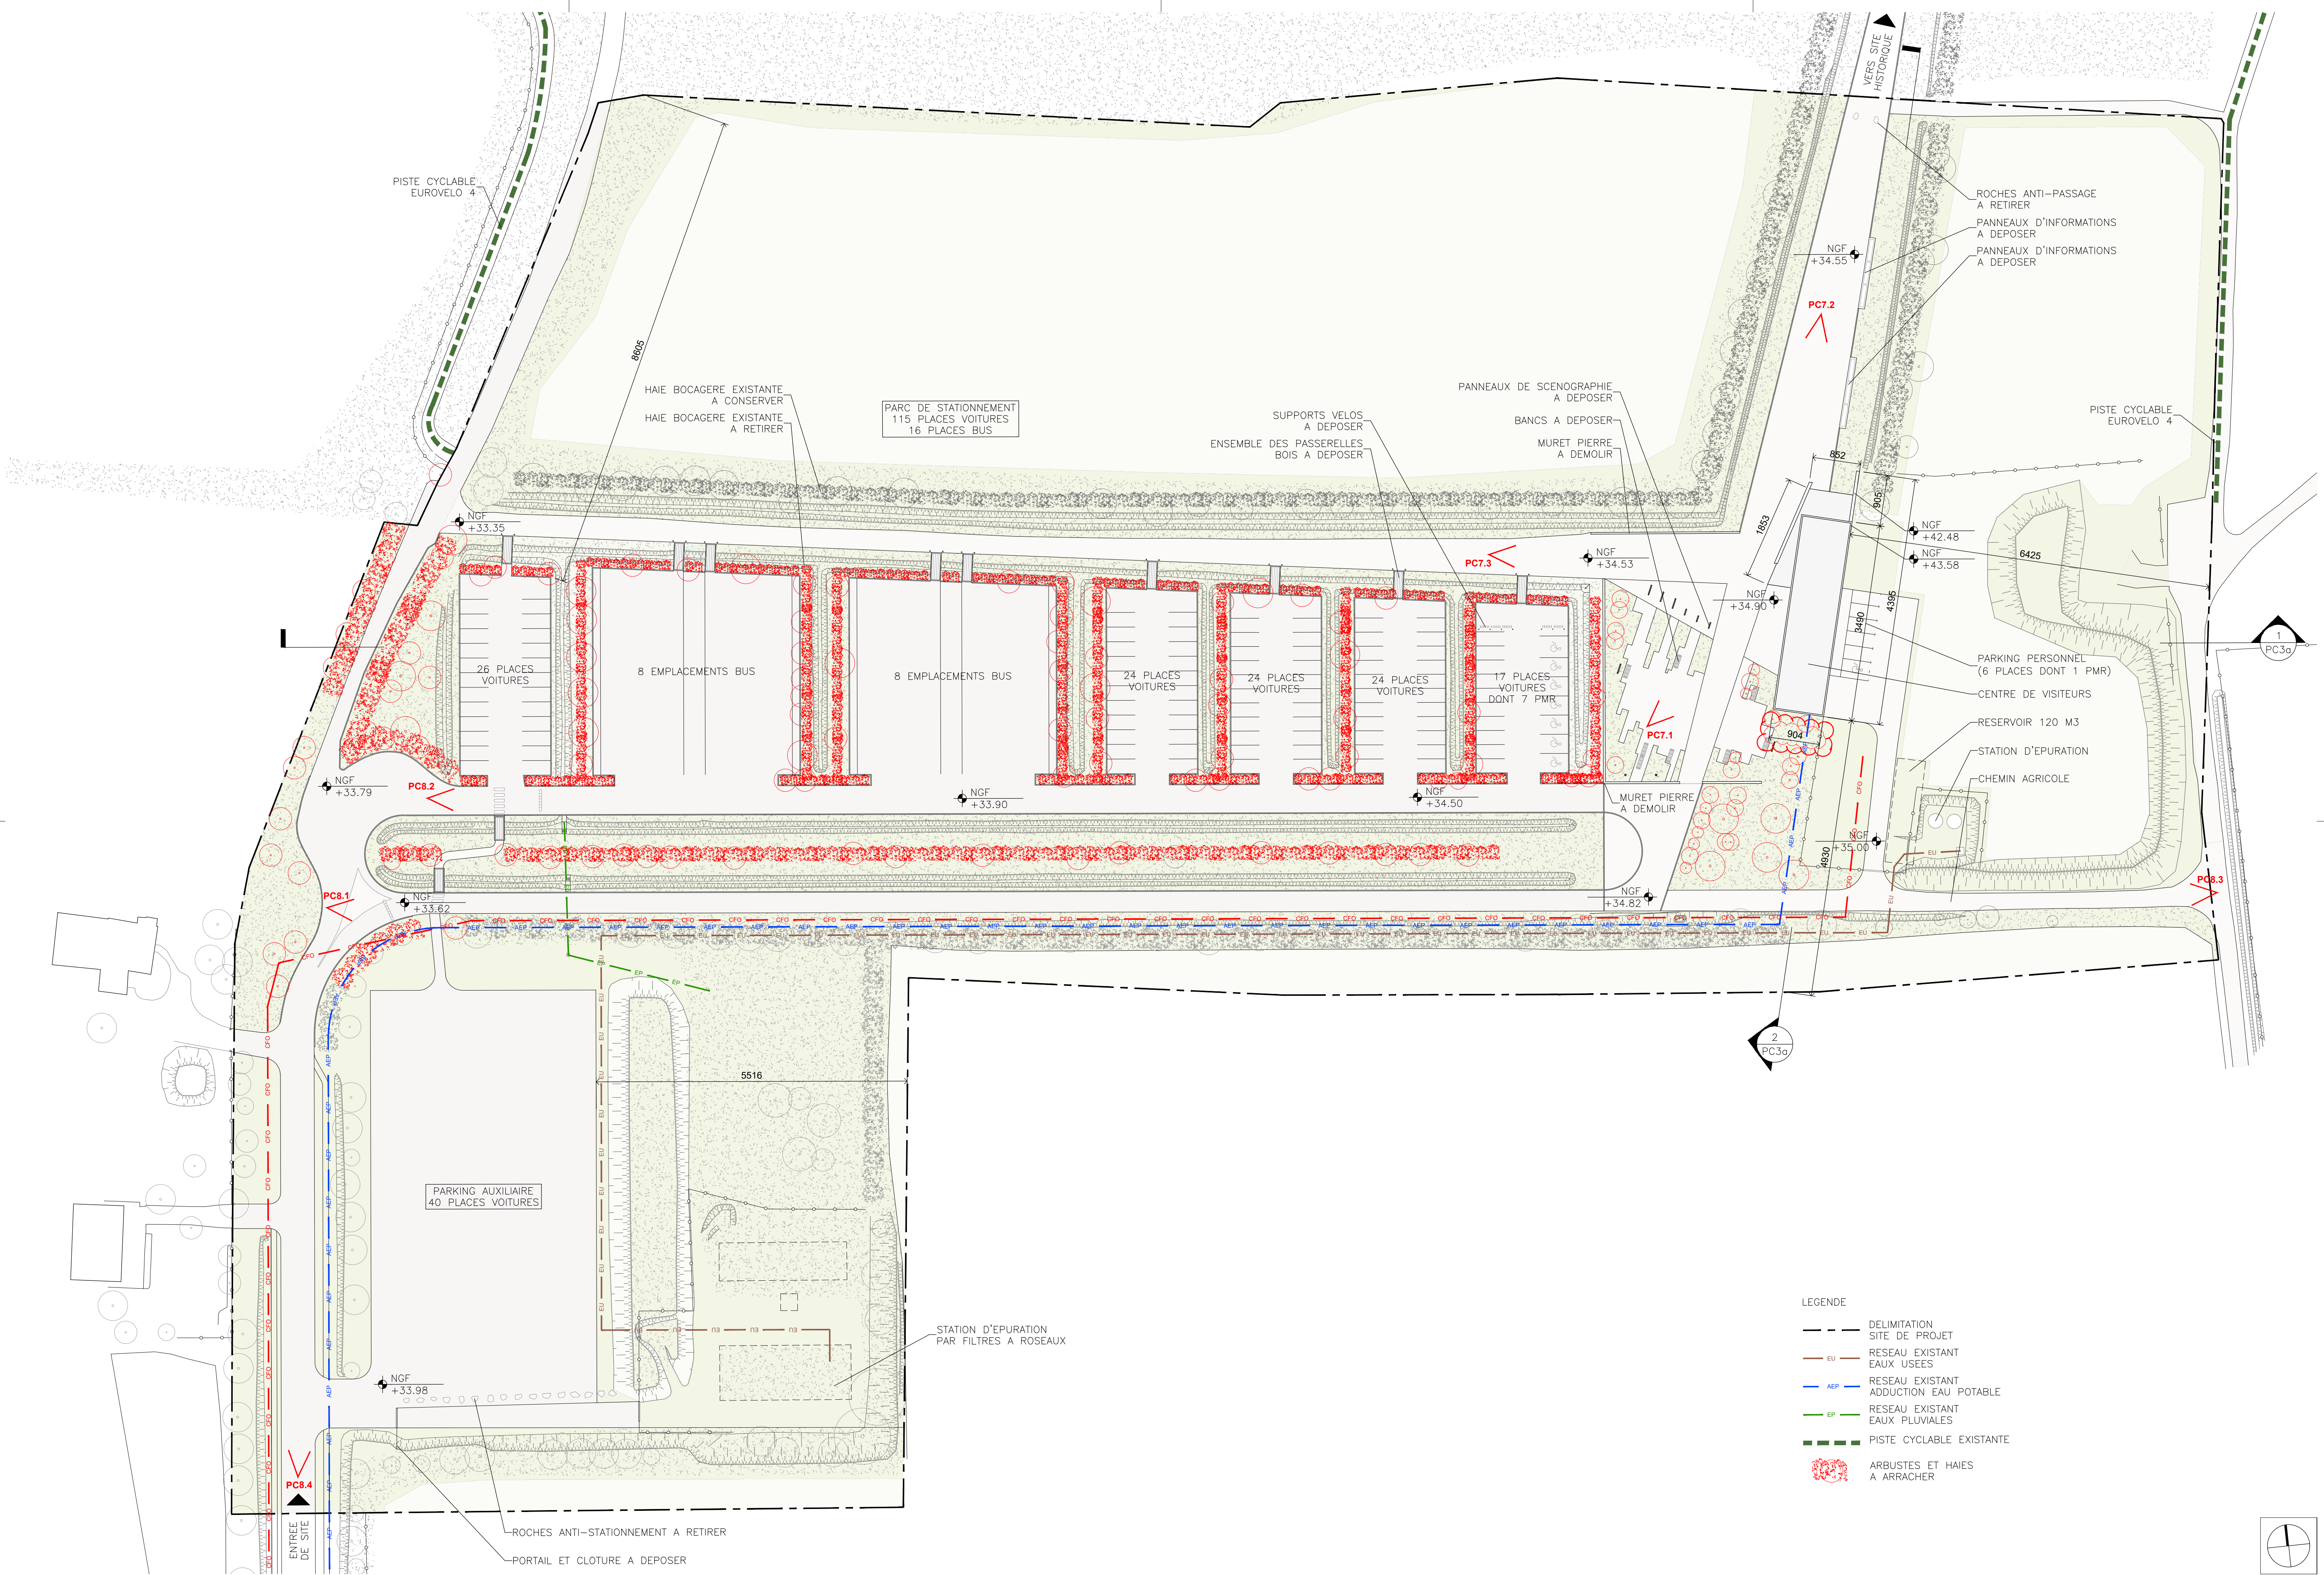

- LEGENDE
- DELIMITATION SITE DE PROJET
 - RESEAU EXISTANT EAUX USEES
 - RESEAU EXISTANT ADDUCTION EAU POTABLE
 - RESEAU EXISTANT EAUX PLUVIALES
 - PISTE CYCLABLE EXISTANTE
 - ARBUSTES ET HAIES A ARRACHER

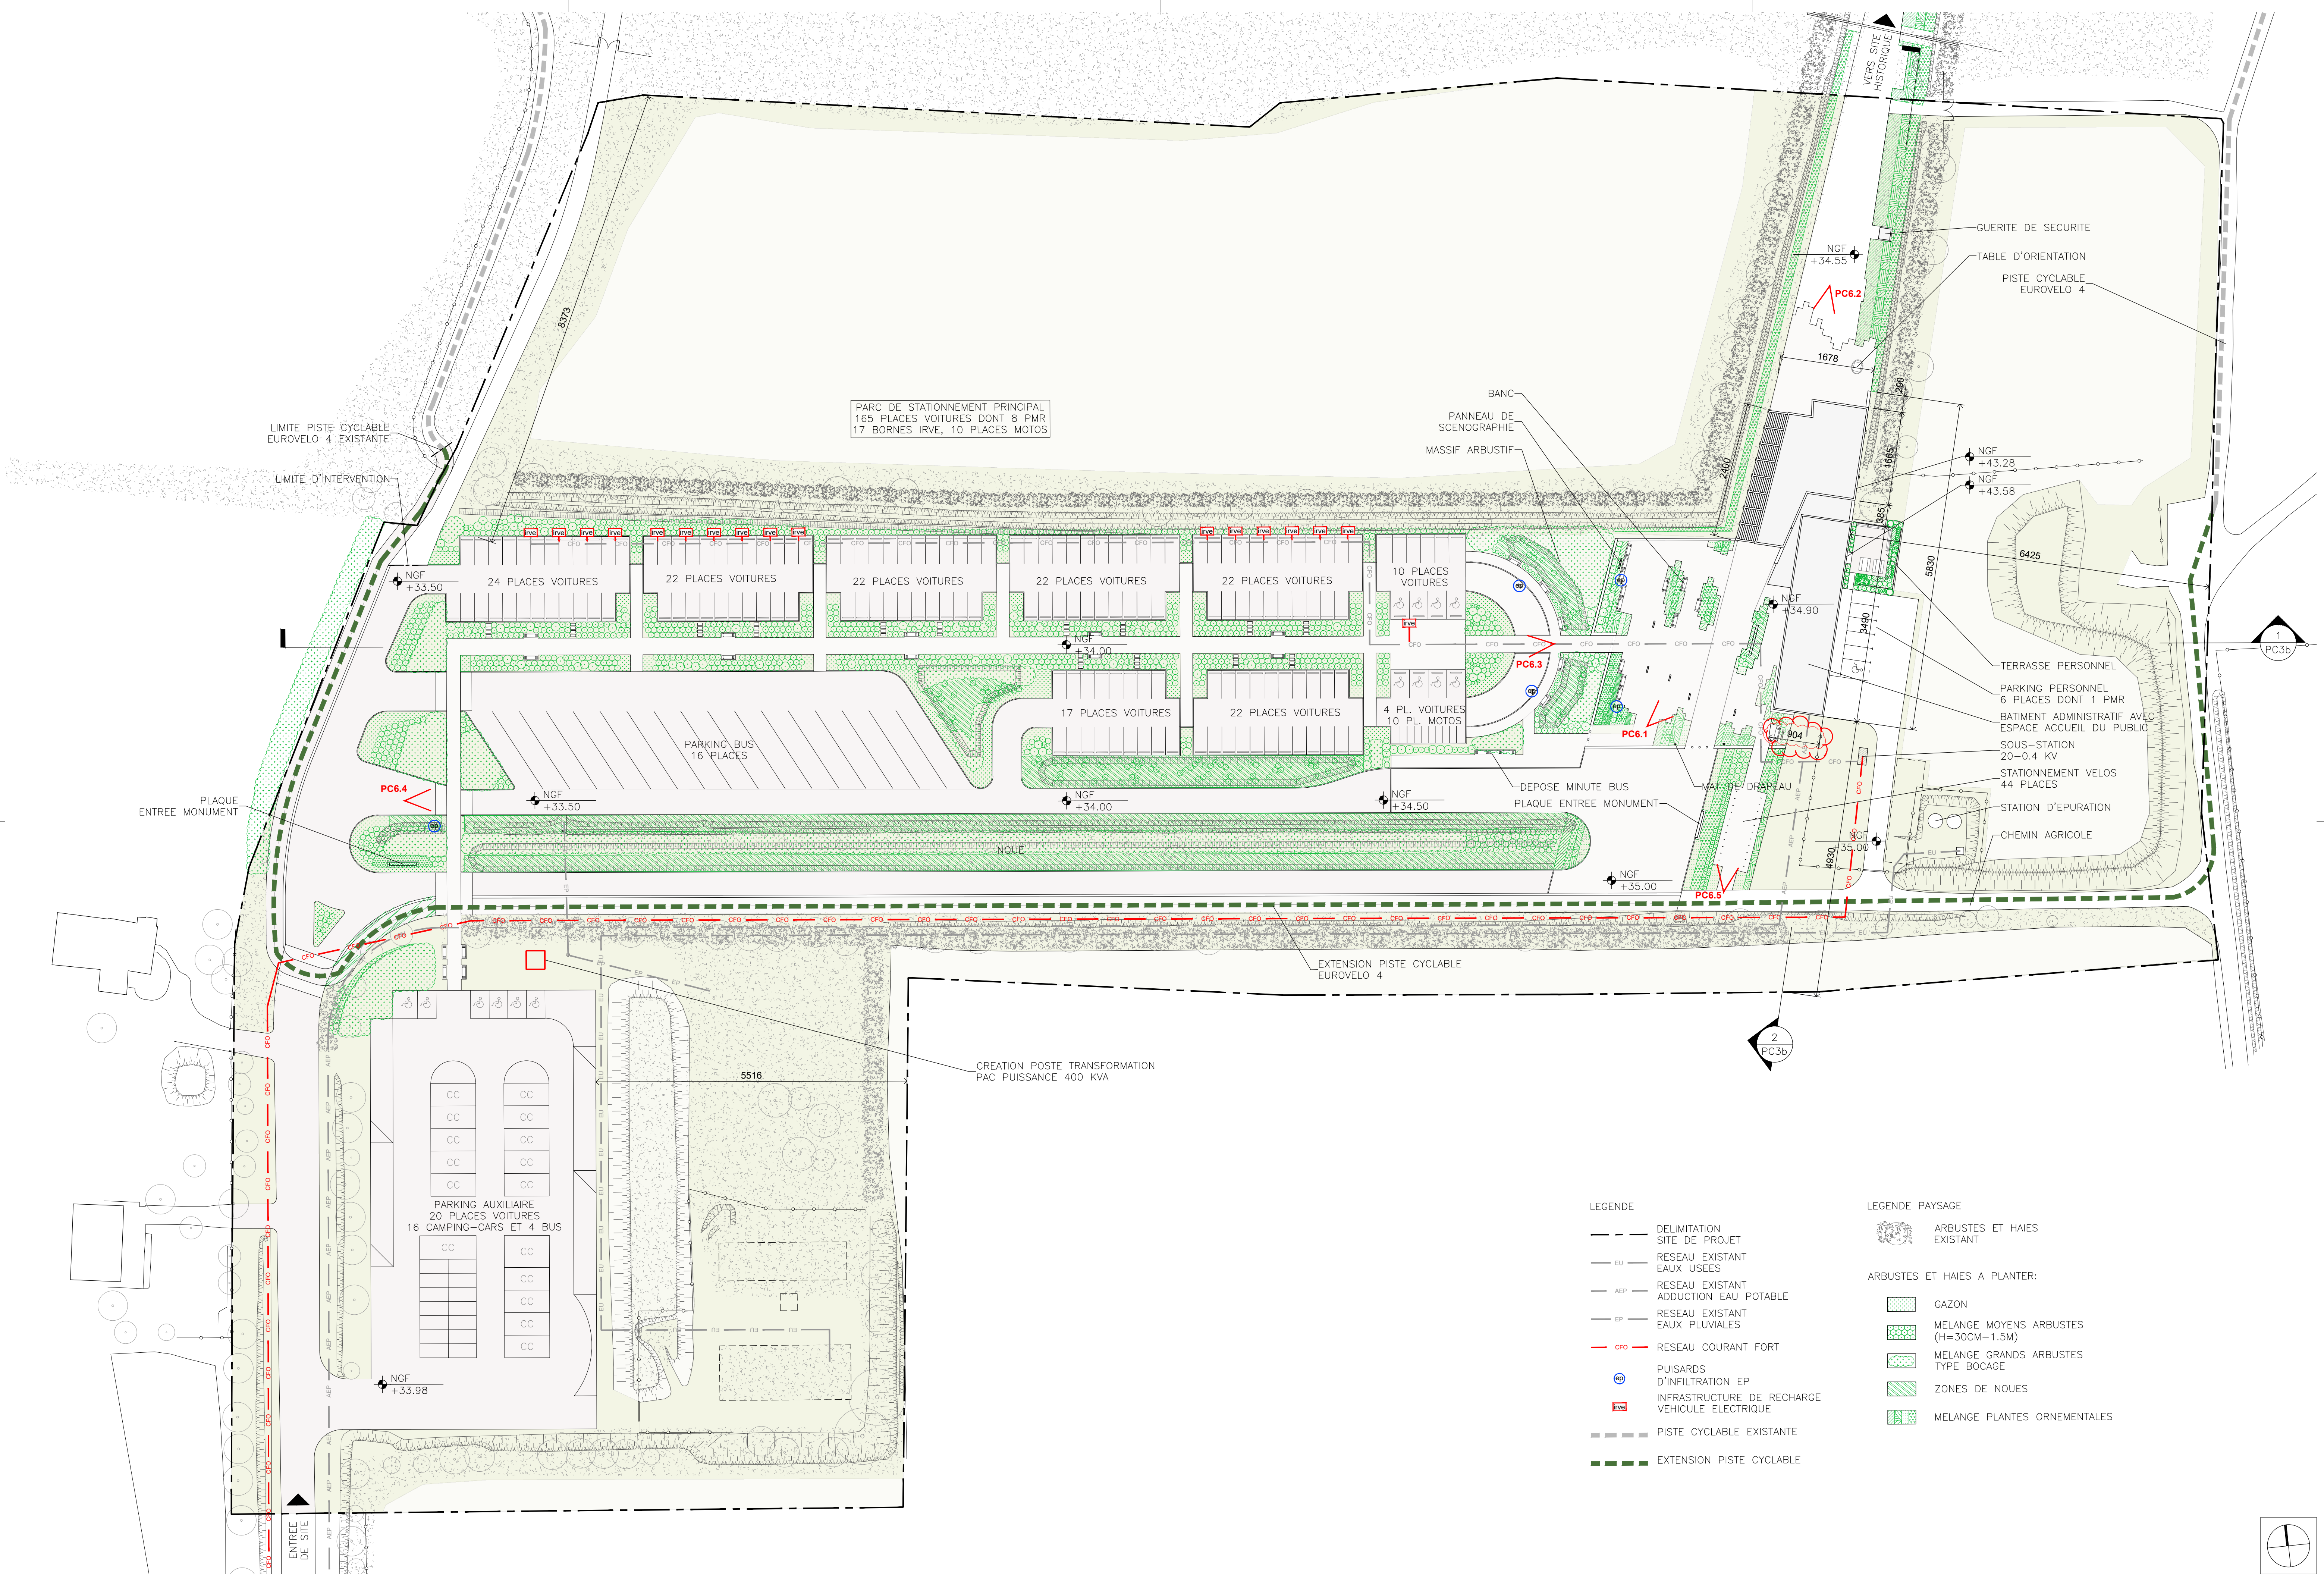

LEGENDE

- DELIMITATION SITE DE PROJET
- RESEAU EXISTANT EAUX USEES
- RESEAU EXISTANT ADDUCTION EAU POTABLE
- RESEAU EXISTANT EAUX PLUVIALES
- RESEAU COURANT FORT
- PUISARDS D'INFILTRATION EP
- INFRASTRUCTURE DE RECHARGE VEHICULE ELECTRIQUE
- PISTE CYCLABLE EXISTANTE
- EXTENSION PISTE CYCLABLE

LEGENDE PAYSAGE

- ARBUSTES ET HAIES EXISTANT
- ARBUSTES ET HAIES A PLANTER:
- GAZON
- MELANGE MOYENS ARBUSTES (H=30CM-1.5M)
- MELANGE GRANDS ARBUSTES TYPE BOCCAGE
- ZONES DE NOUES
- MELANGE PLANTES ORNEMENTALES