


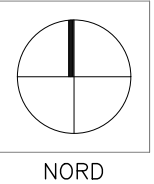

LEGENDE

- EMPRISE DU PROJET
- LIGNE DE RETRAIT DE 20M DU BORD DE LA FALAISE
- CLOTURES EXISTANTES
POTEUX BOIS AVEC GRILLAGE
OU FIL DE FER BARBELE
- BOCAGE EXISTANT
- CHEMINEMENT PIETONS
GRAVIER STABILISE
- LOCALISATION PHOTOGRAPHIES





1 SITE HISTORIQUE VUE AERIENNE



2 CHEMINEMENT VERS LA PLACE COMMEMORATIVE



3 PLACE COMMEMORATIVE



4 BUNKER RL409-A



5 CHEMINEMENT PROCHE FOSSE A CANONS



6 CHEMINEMENT VERS LE BUNKER R636-A




7 BUNKER R636-A



8 CASEMATE R694-3



9 BUNKER R502-2

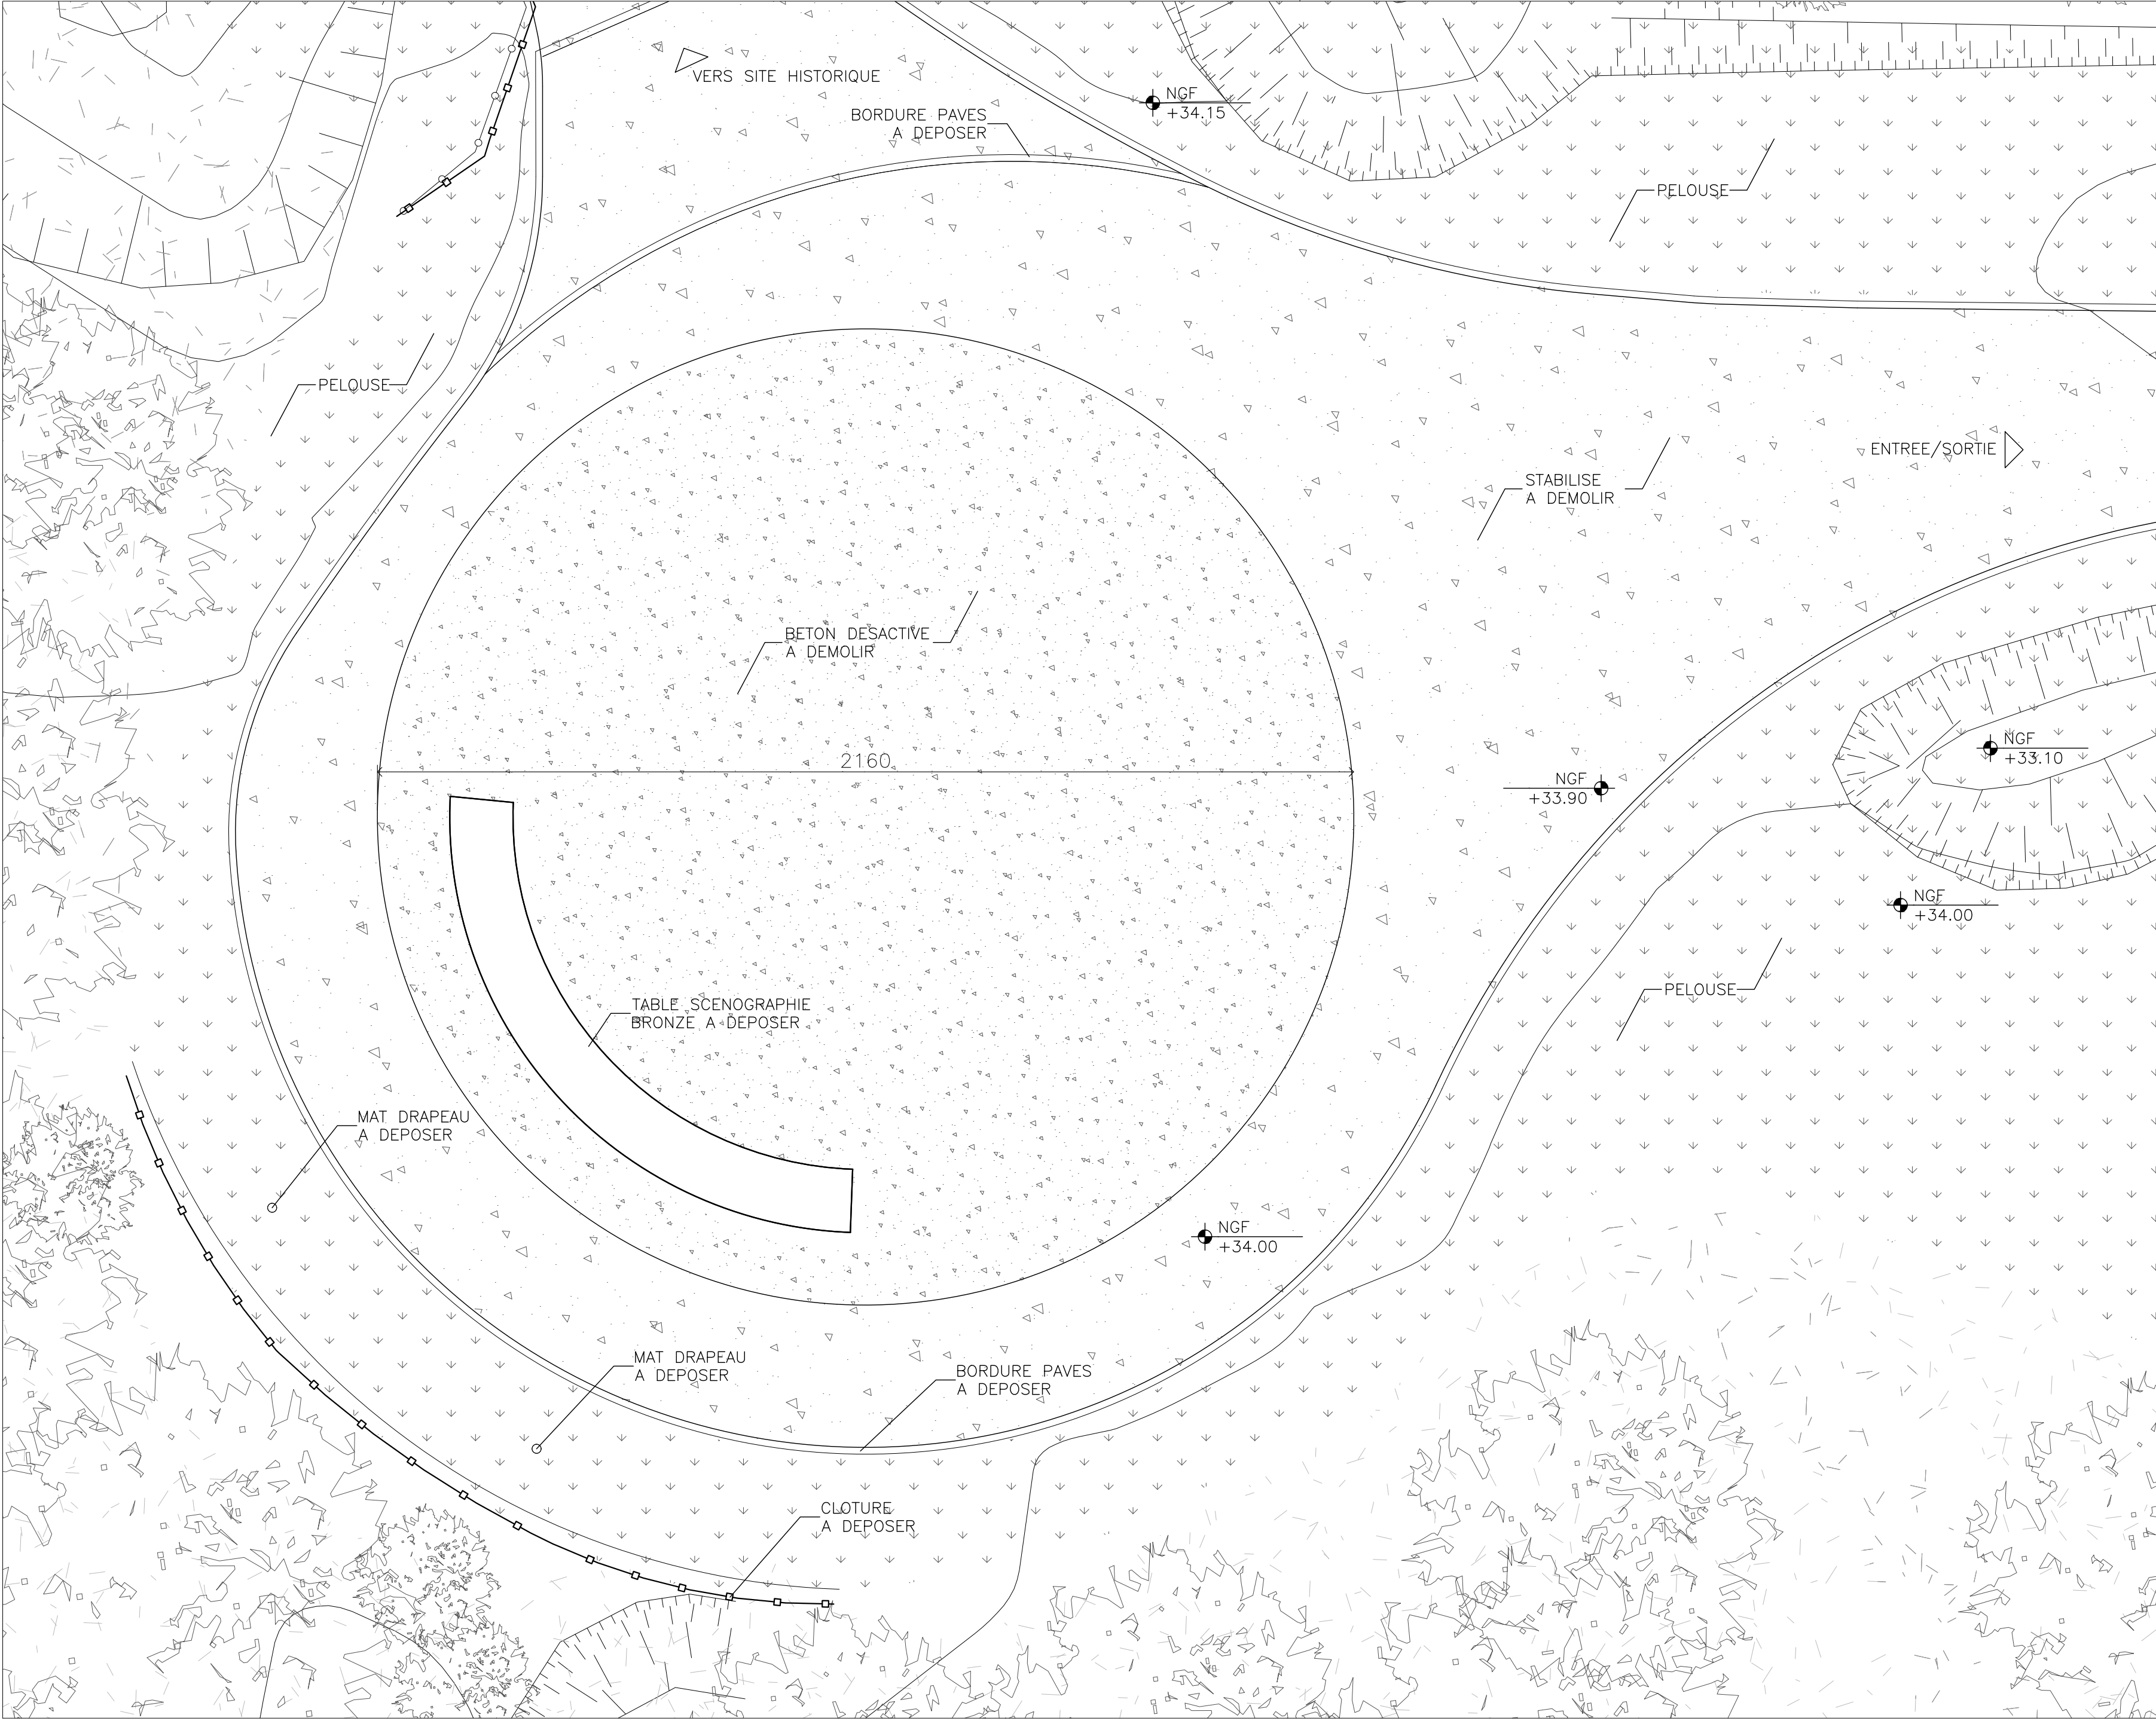


LEGENDE

- PELOUSE
- BOCAGE EXISTANT
- BETON DESACTIVE
- STABILISE



NUMERO	PLAN					PROJET	ARCHITECTE	
	PLACE COMMEMORATIVE EXISTANT							
	N° REF	PHASE	ECHILLE	FORMAT	DATE			
	23109	PA	1/100	A2	02/10/25			
CRICQUEVILLE-EN-BESSIN						8 RUE DES LIONS ST PAUL 7004 PARIS FRANCE		TEL : +33 (0)1 48 04 36 90 info@na3.fr

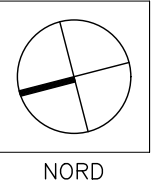

NORD



LEGENDE

EMPRISE DU PROJET

LIGNE DE RETRAIT DE 20M
DU BORD DE LA FALAISE