


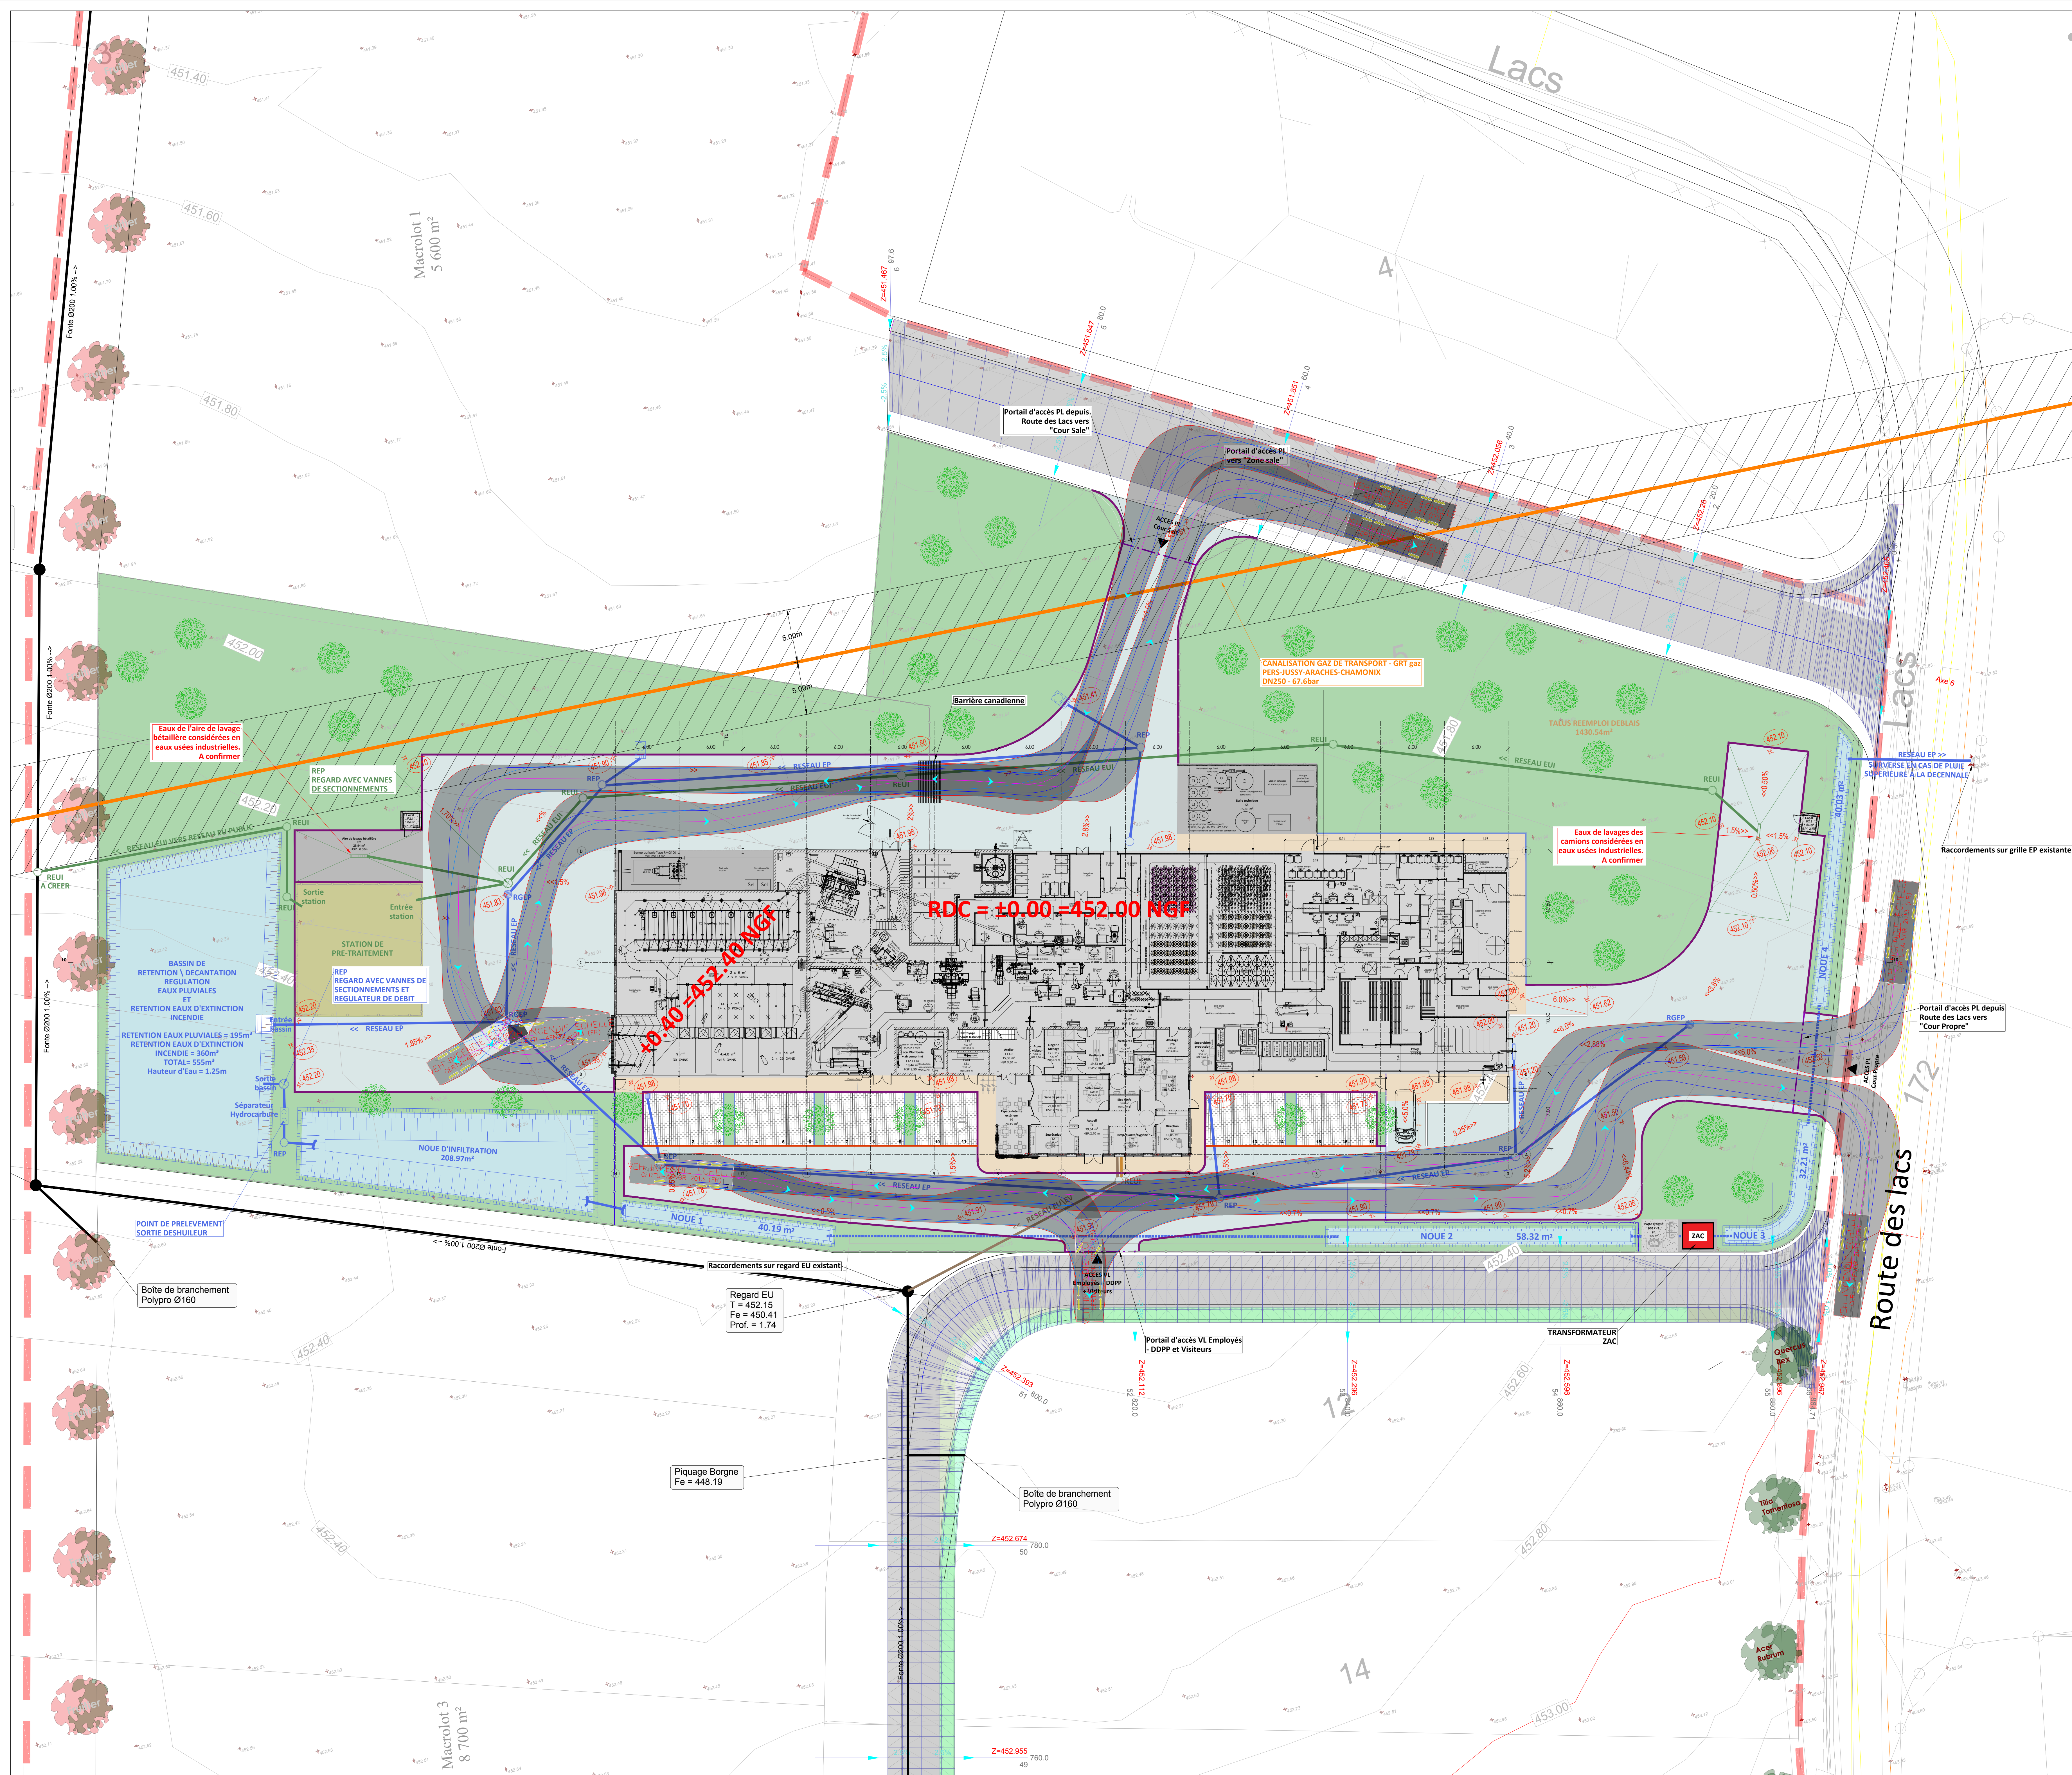

- Légende :
- Bâtiments à créer
 - Dalle technique béton à créer
 - Voie (en enrobé) à créer
 - Espace vert à créer
 - Cheminement piéton (en enrobé) à créer
 - Stationnement à créer
 - Bordure T2 à créer
 - Bordure P1 à créer
 - Bordure CR2 à créer
 - Entrées site
 - Portail d'accès
 - Clôture fusible à créer
 - Clôture à créer
 - Altimétrie projet
 - Pente voirie projet

Assainissements et autres réseaux :

- Conduite gaz existante et périmètre de sécurité :
- GRT-gaz - Ouvrage de transport de gaz - DN250 - 67.7bar

Réseau d'eau pluviale :

- Cheminement des eaux de toitures et des eaux de voiries (parking + voiries) via la même canalisation jusqu'au bassin de rétention principale


Caniveau EP

- Regard EP
- Regard grille EP
- Regard EP équipé des dispositifs suivant :
- Vanne de sectionnement
- Régulateur de débit
- Séparateur à hydrocarbures

Réseau d'eaux industrielles :

- Regard EUI
- Regard EUI équipé des dispositifs suivant :
- Vanne de sectionnement
- Régulateur de débit

DIMENSIONS ESTIMÉES DES VEHICULES :

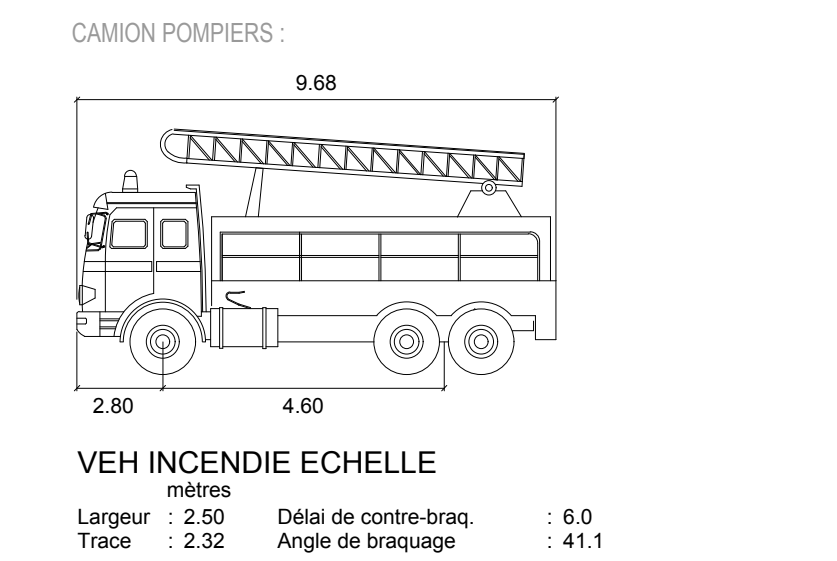

NOTE :
La totalité des réseaux existants ne figurent pas sur ce plan, seuls le réseau d'eau usé et la conduite de transport de gaz sont indiqués.

ABATTOIR DE FAUCIGNY

Aménagement d'une usine de découpes de viandes

FAUCIGNY

Maître d'ouvrage :

Maîtrise d'œuvre :

Phase: AVP

Emetteur : edeis

EDIS Agence de Quimper
Centre d'affaires le Britanny
10 Rue François Muret de Pagnac
29196 QUIMPER CEDEX

Indice	Date	Sommaire des modifications	Emis par
A	19/06/25	Première diffusion	FSI

PROVISOIRE